
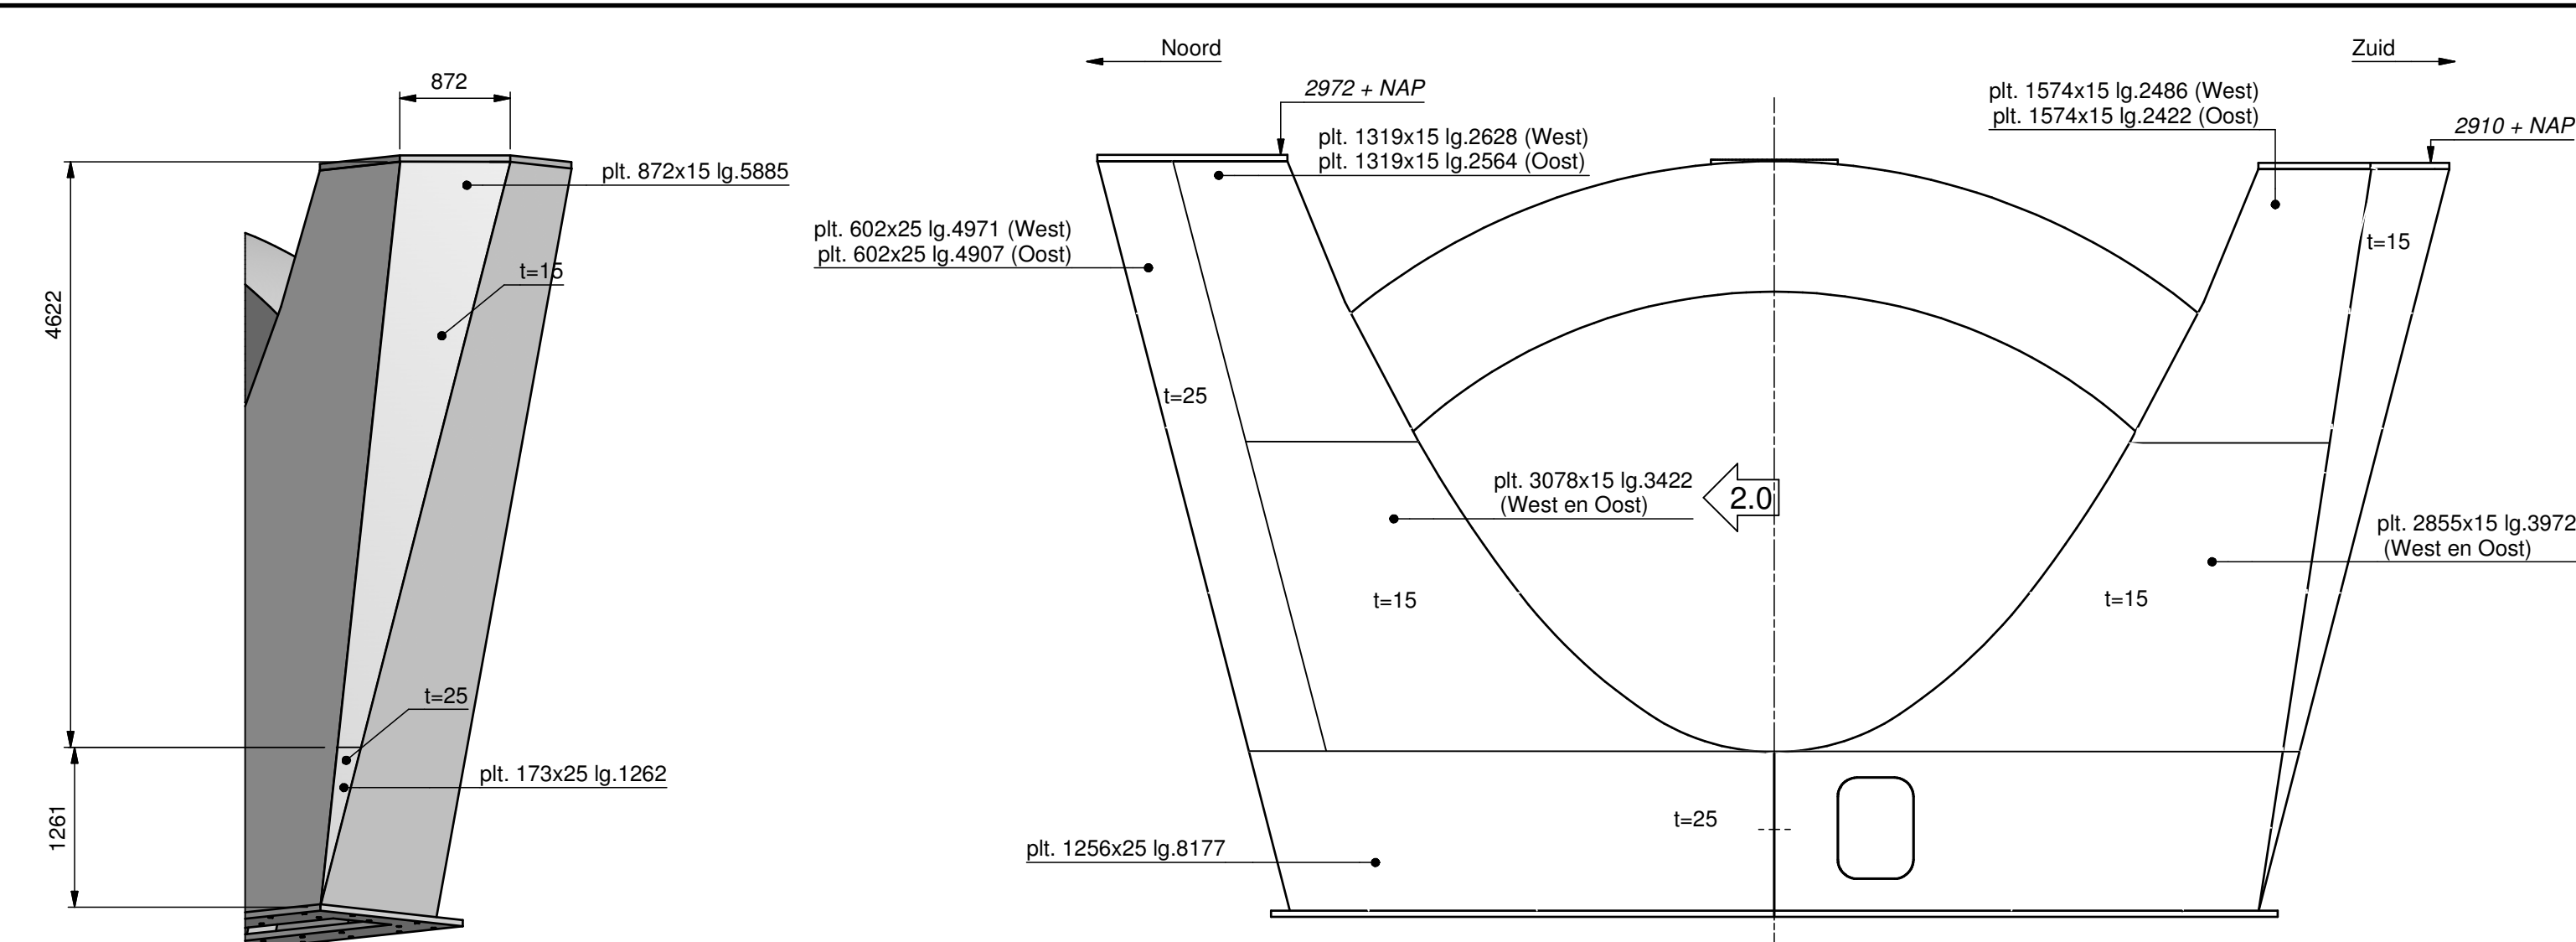


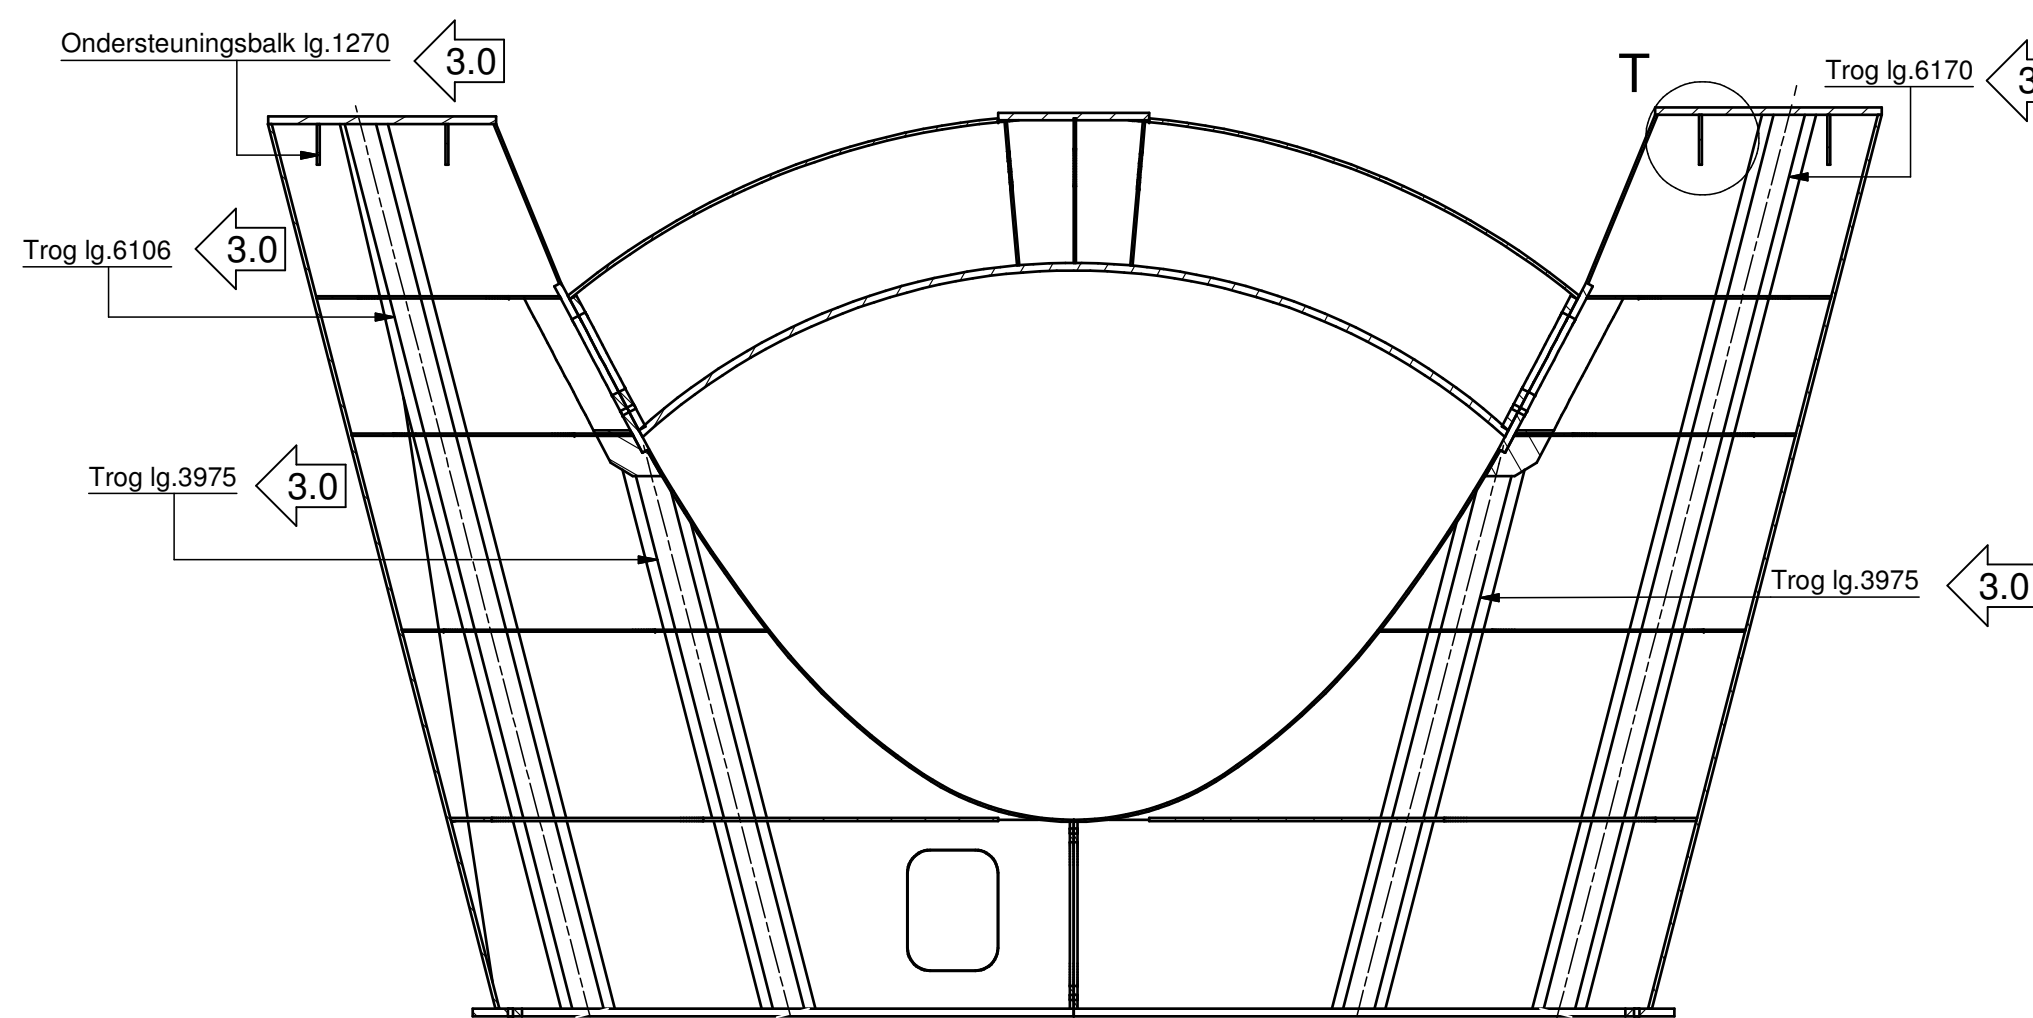


Aanzicht afschuining

Aanzicht verdeling plaatdikten

(gelijke plaatafmetingen aan de overstaande zijde)


Doorsnede G-G

Schaal 1 : 50
Lengte profielen

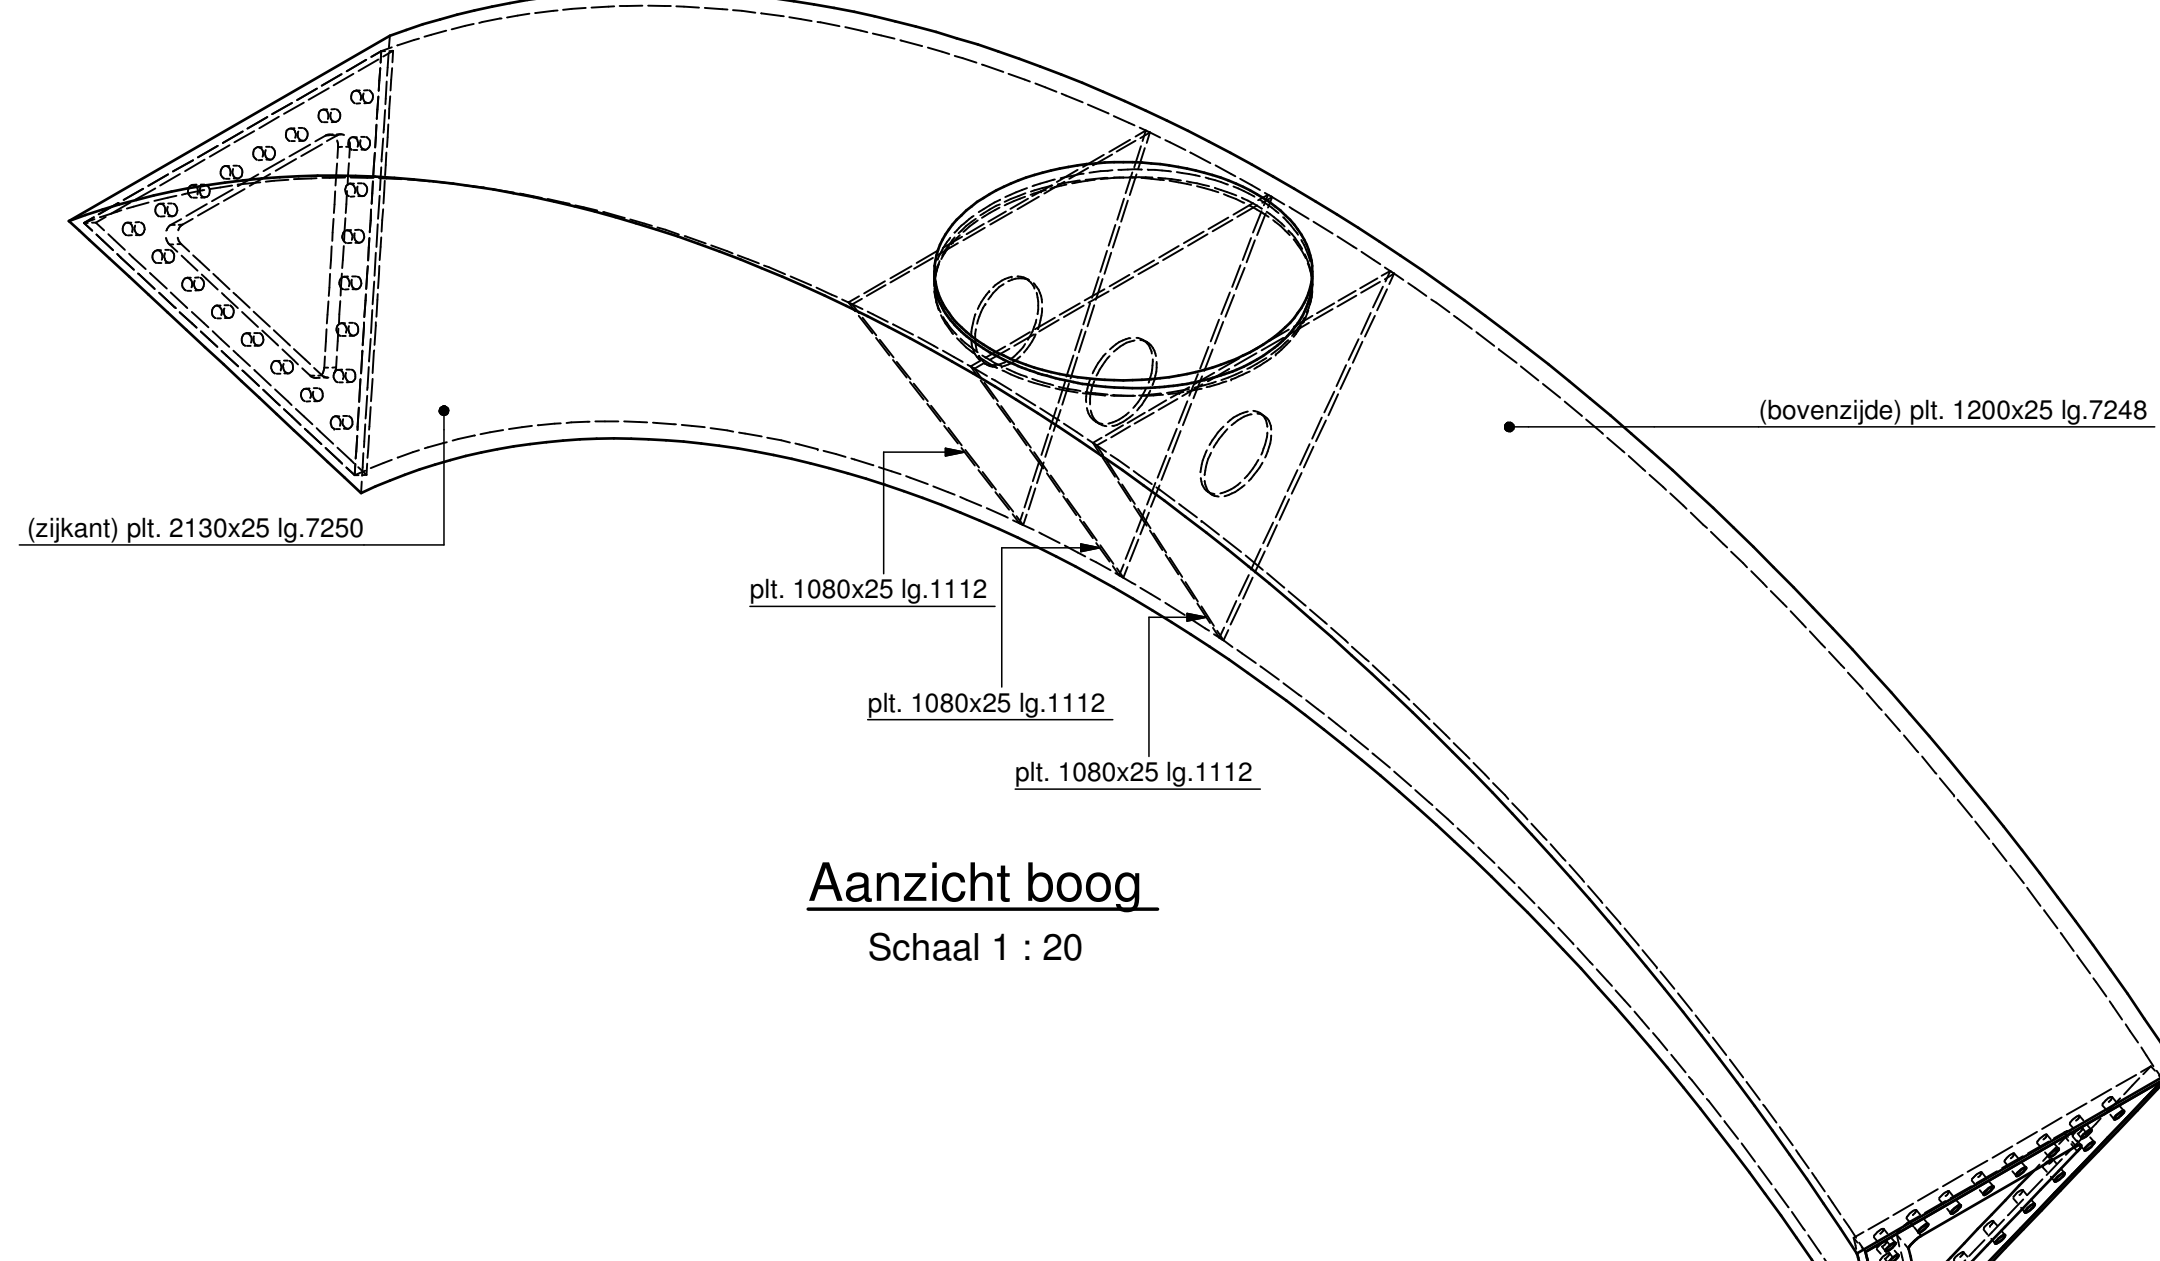[illegible]

Aanzicht boog


Schaal 1 : 20

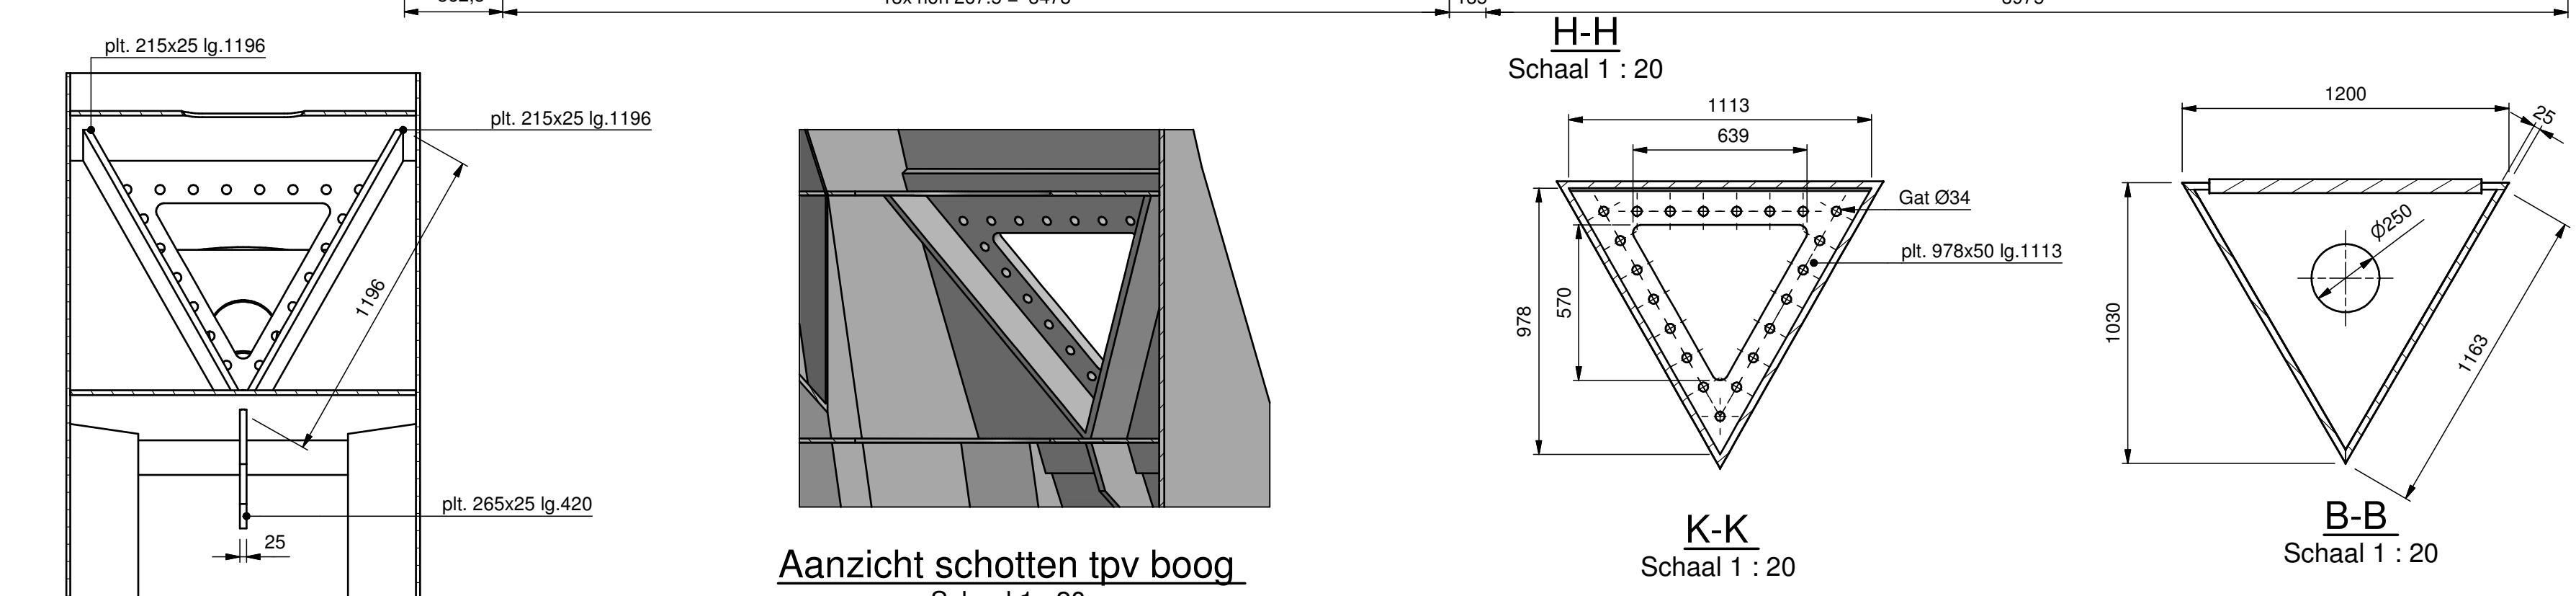

Aanzicht schotten tpv boog

K-K

B-B
Cuboid 1 : 00

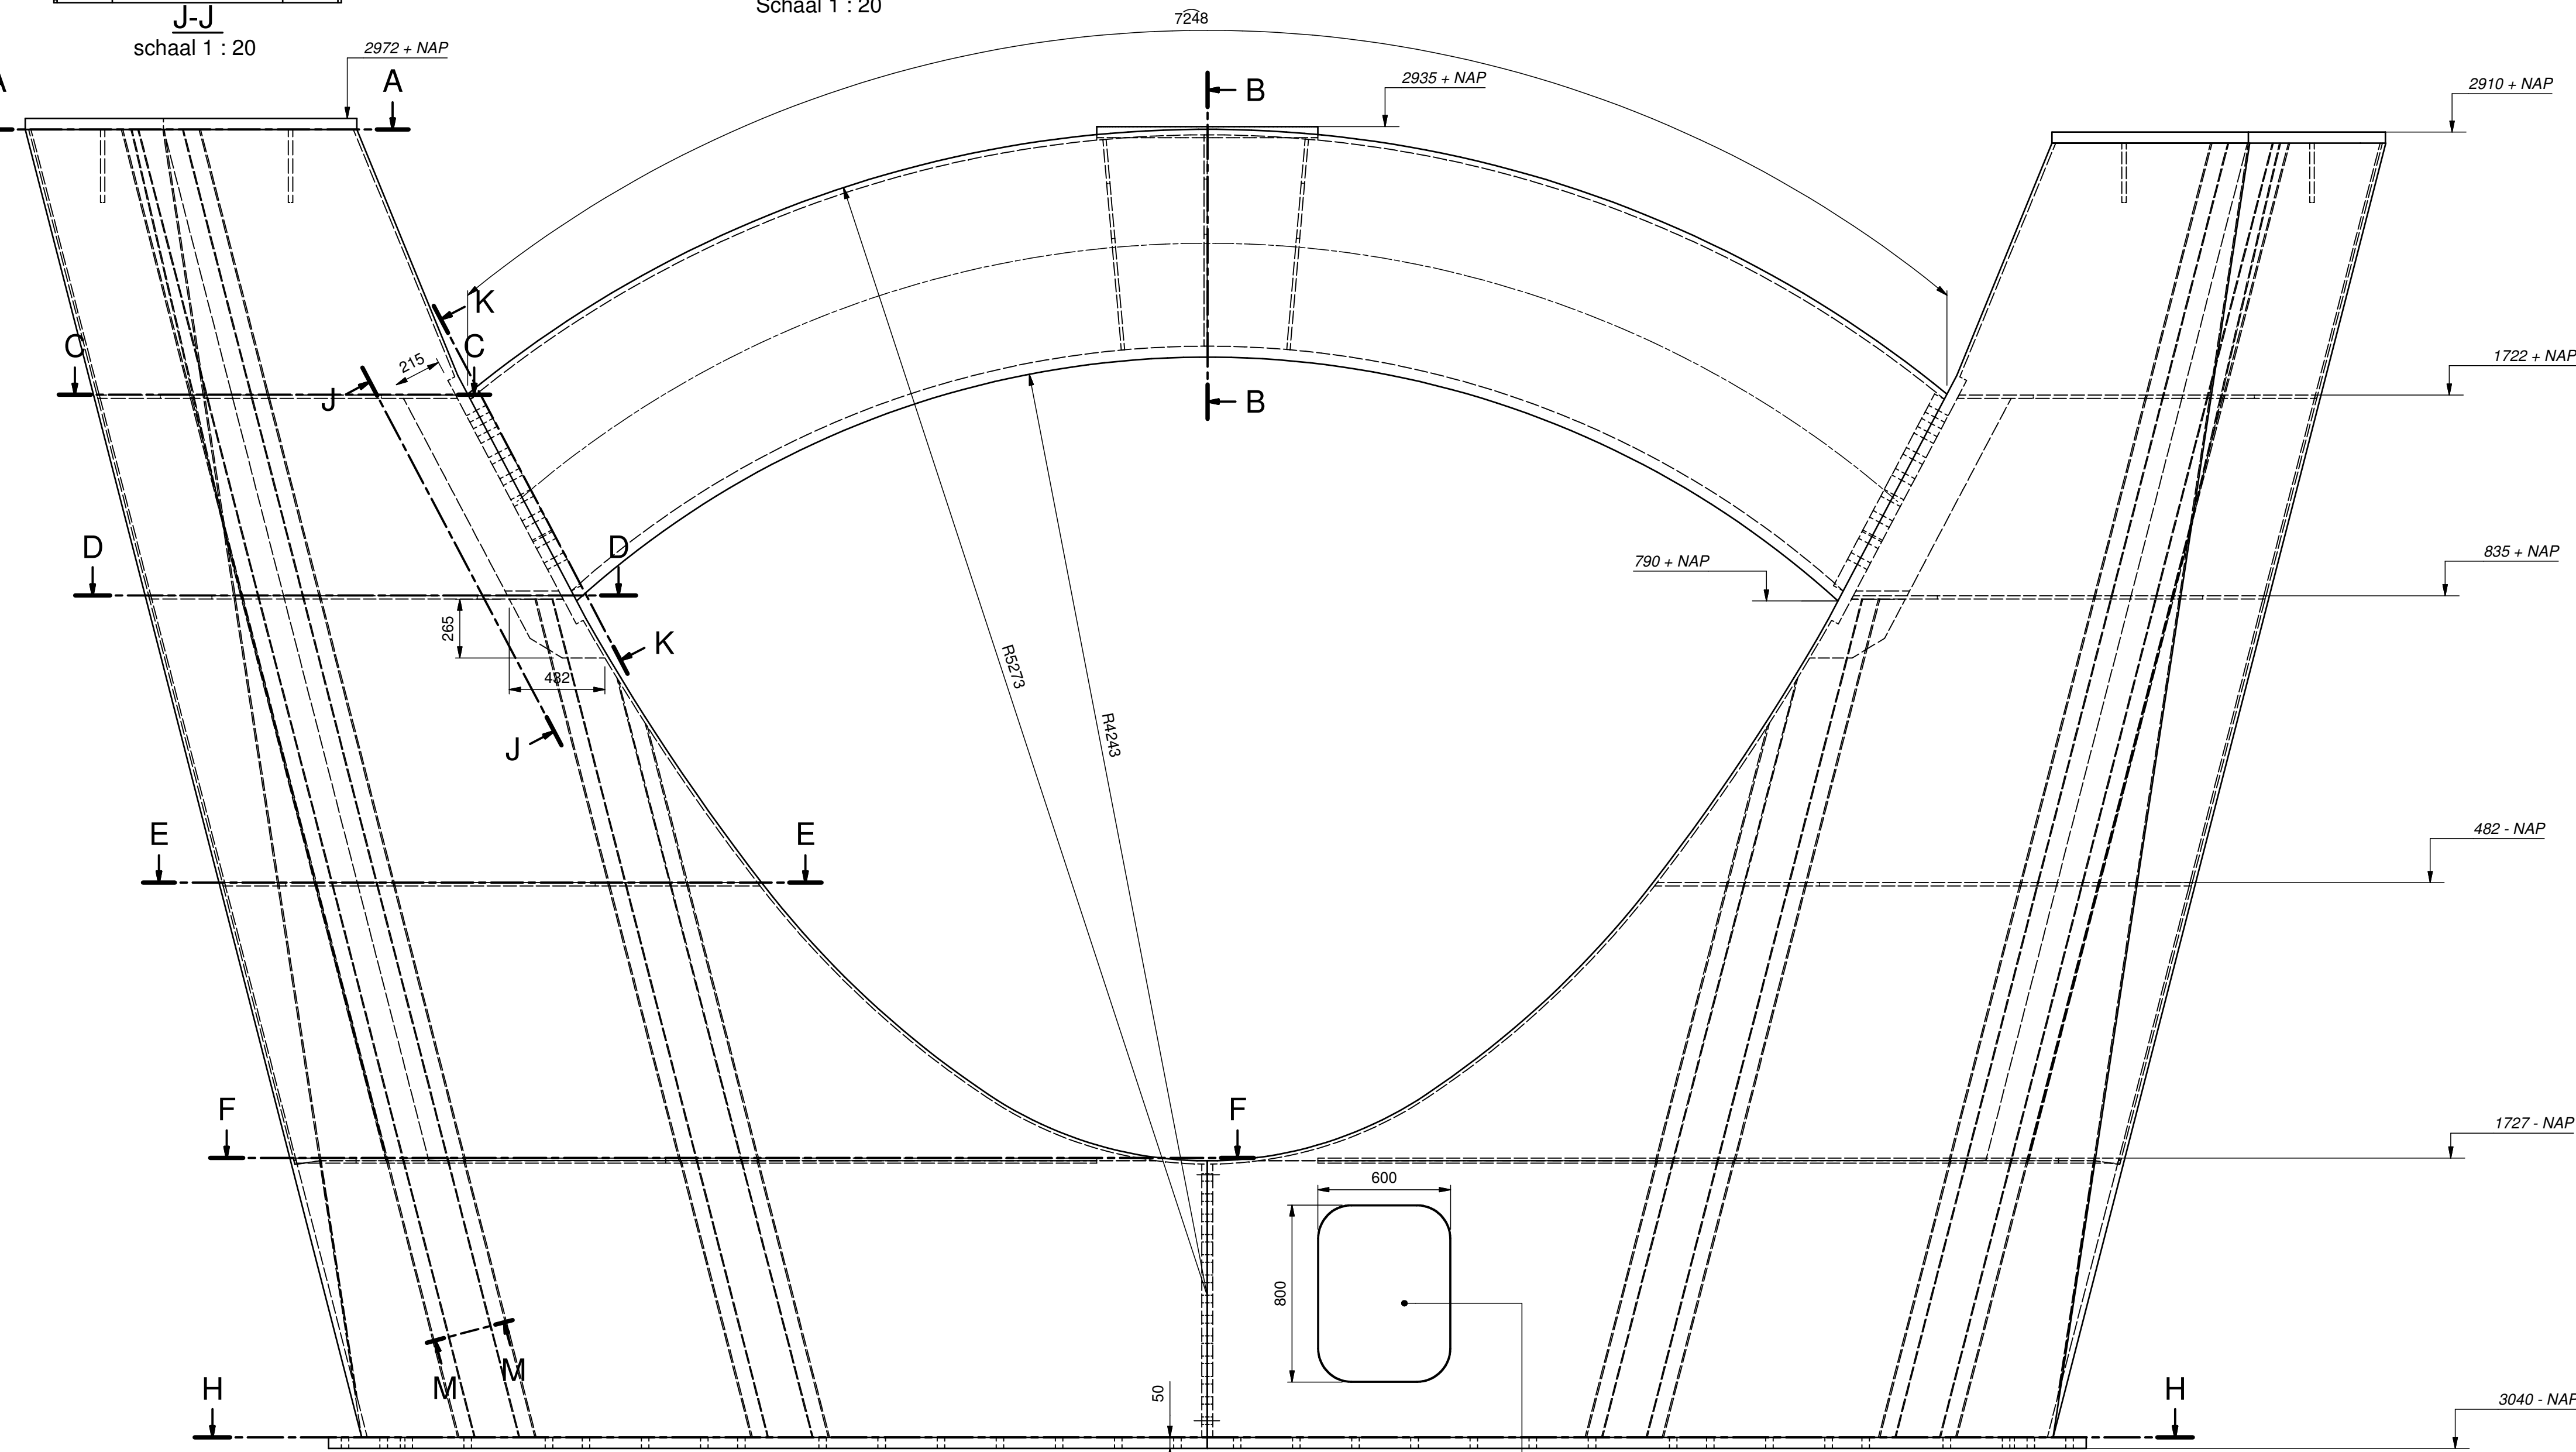


Vooraanzicht op middenpijler

Schaal 1 : 20
Zonder opleggingen

Zonder opleggingen

Zijaanzicht middenpiiler

Schaal 1 : 20

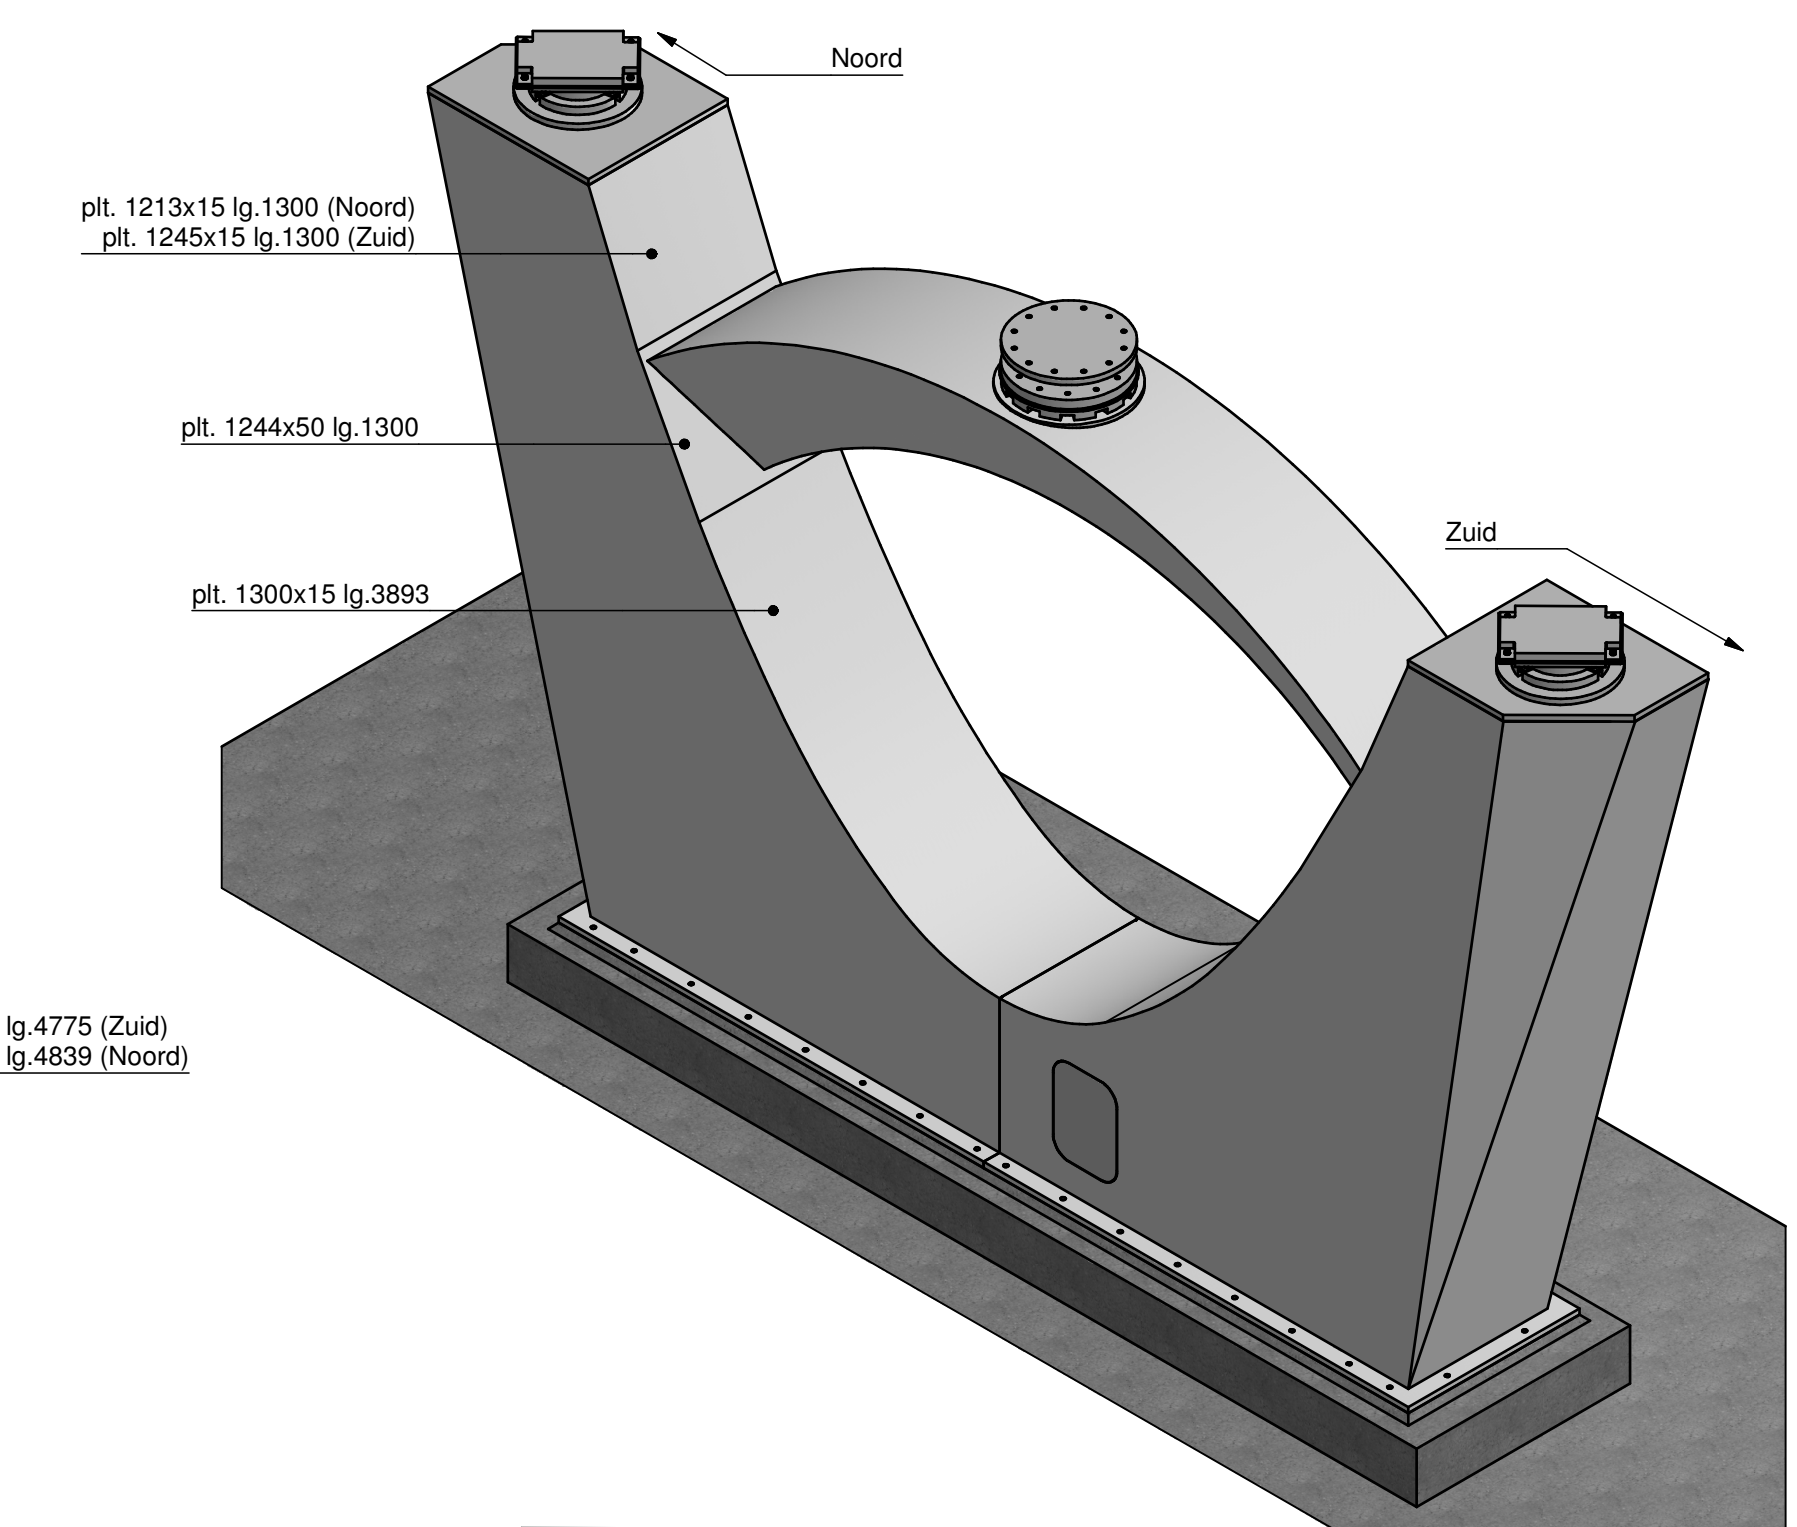

Overzicht middenpijler

Schaal 1 : 50

Legenda

- Zie blad 02

30	16-08-2011	Vierhout	Wijziging T-profiel en Inroegingen						
29	08-03-2011	Vierhout	Wijziging plattegrond						
Verse	Versiecutout	Gewijsget door	Omschrijving wijzing						
Gehanteerd	Namen	Datum	Status						
Gebruikt	Blij J.	08-03-2011	n.v.t.						
Gebruikt niet	Ierland H van	08-03-2011	Besluitnummer n.v.t.						
identificatiecode	D90-HHE-INNV-1100016		Mix Model						
Viaadur over de A27 in de Nieuwe Huttenweg Middelrijper Staal									
Tekeningnummer	RL121360-107	D90							
	Projectnummer	Discipline	Serie	Oplaatgraffig	Standaard	Versie			
Ontwerp	Movares				ProRail				
Postbus 205, 3300 AV Utrechtse laan 130-205-5555				VleuGef / RSS					
				Product					