
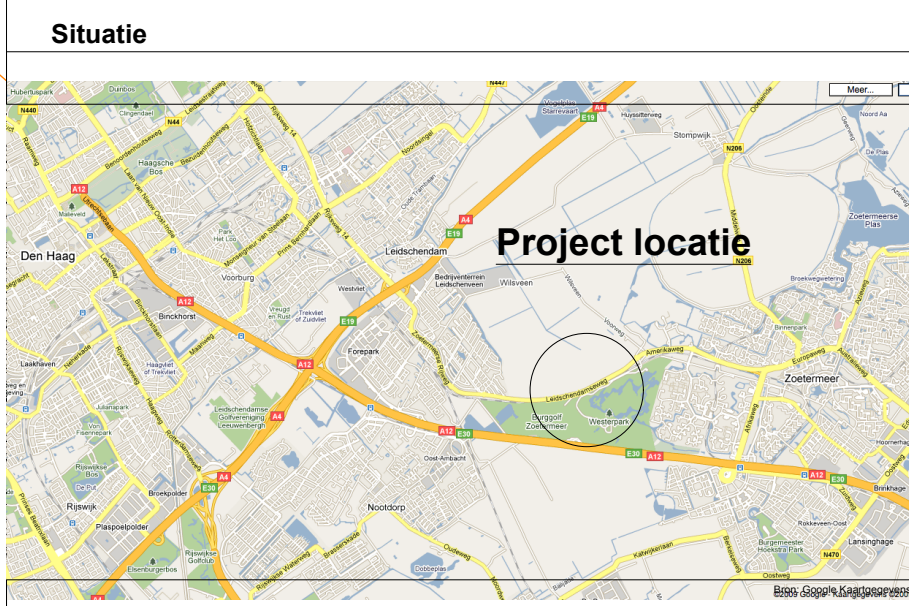


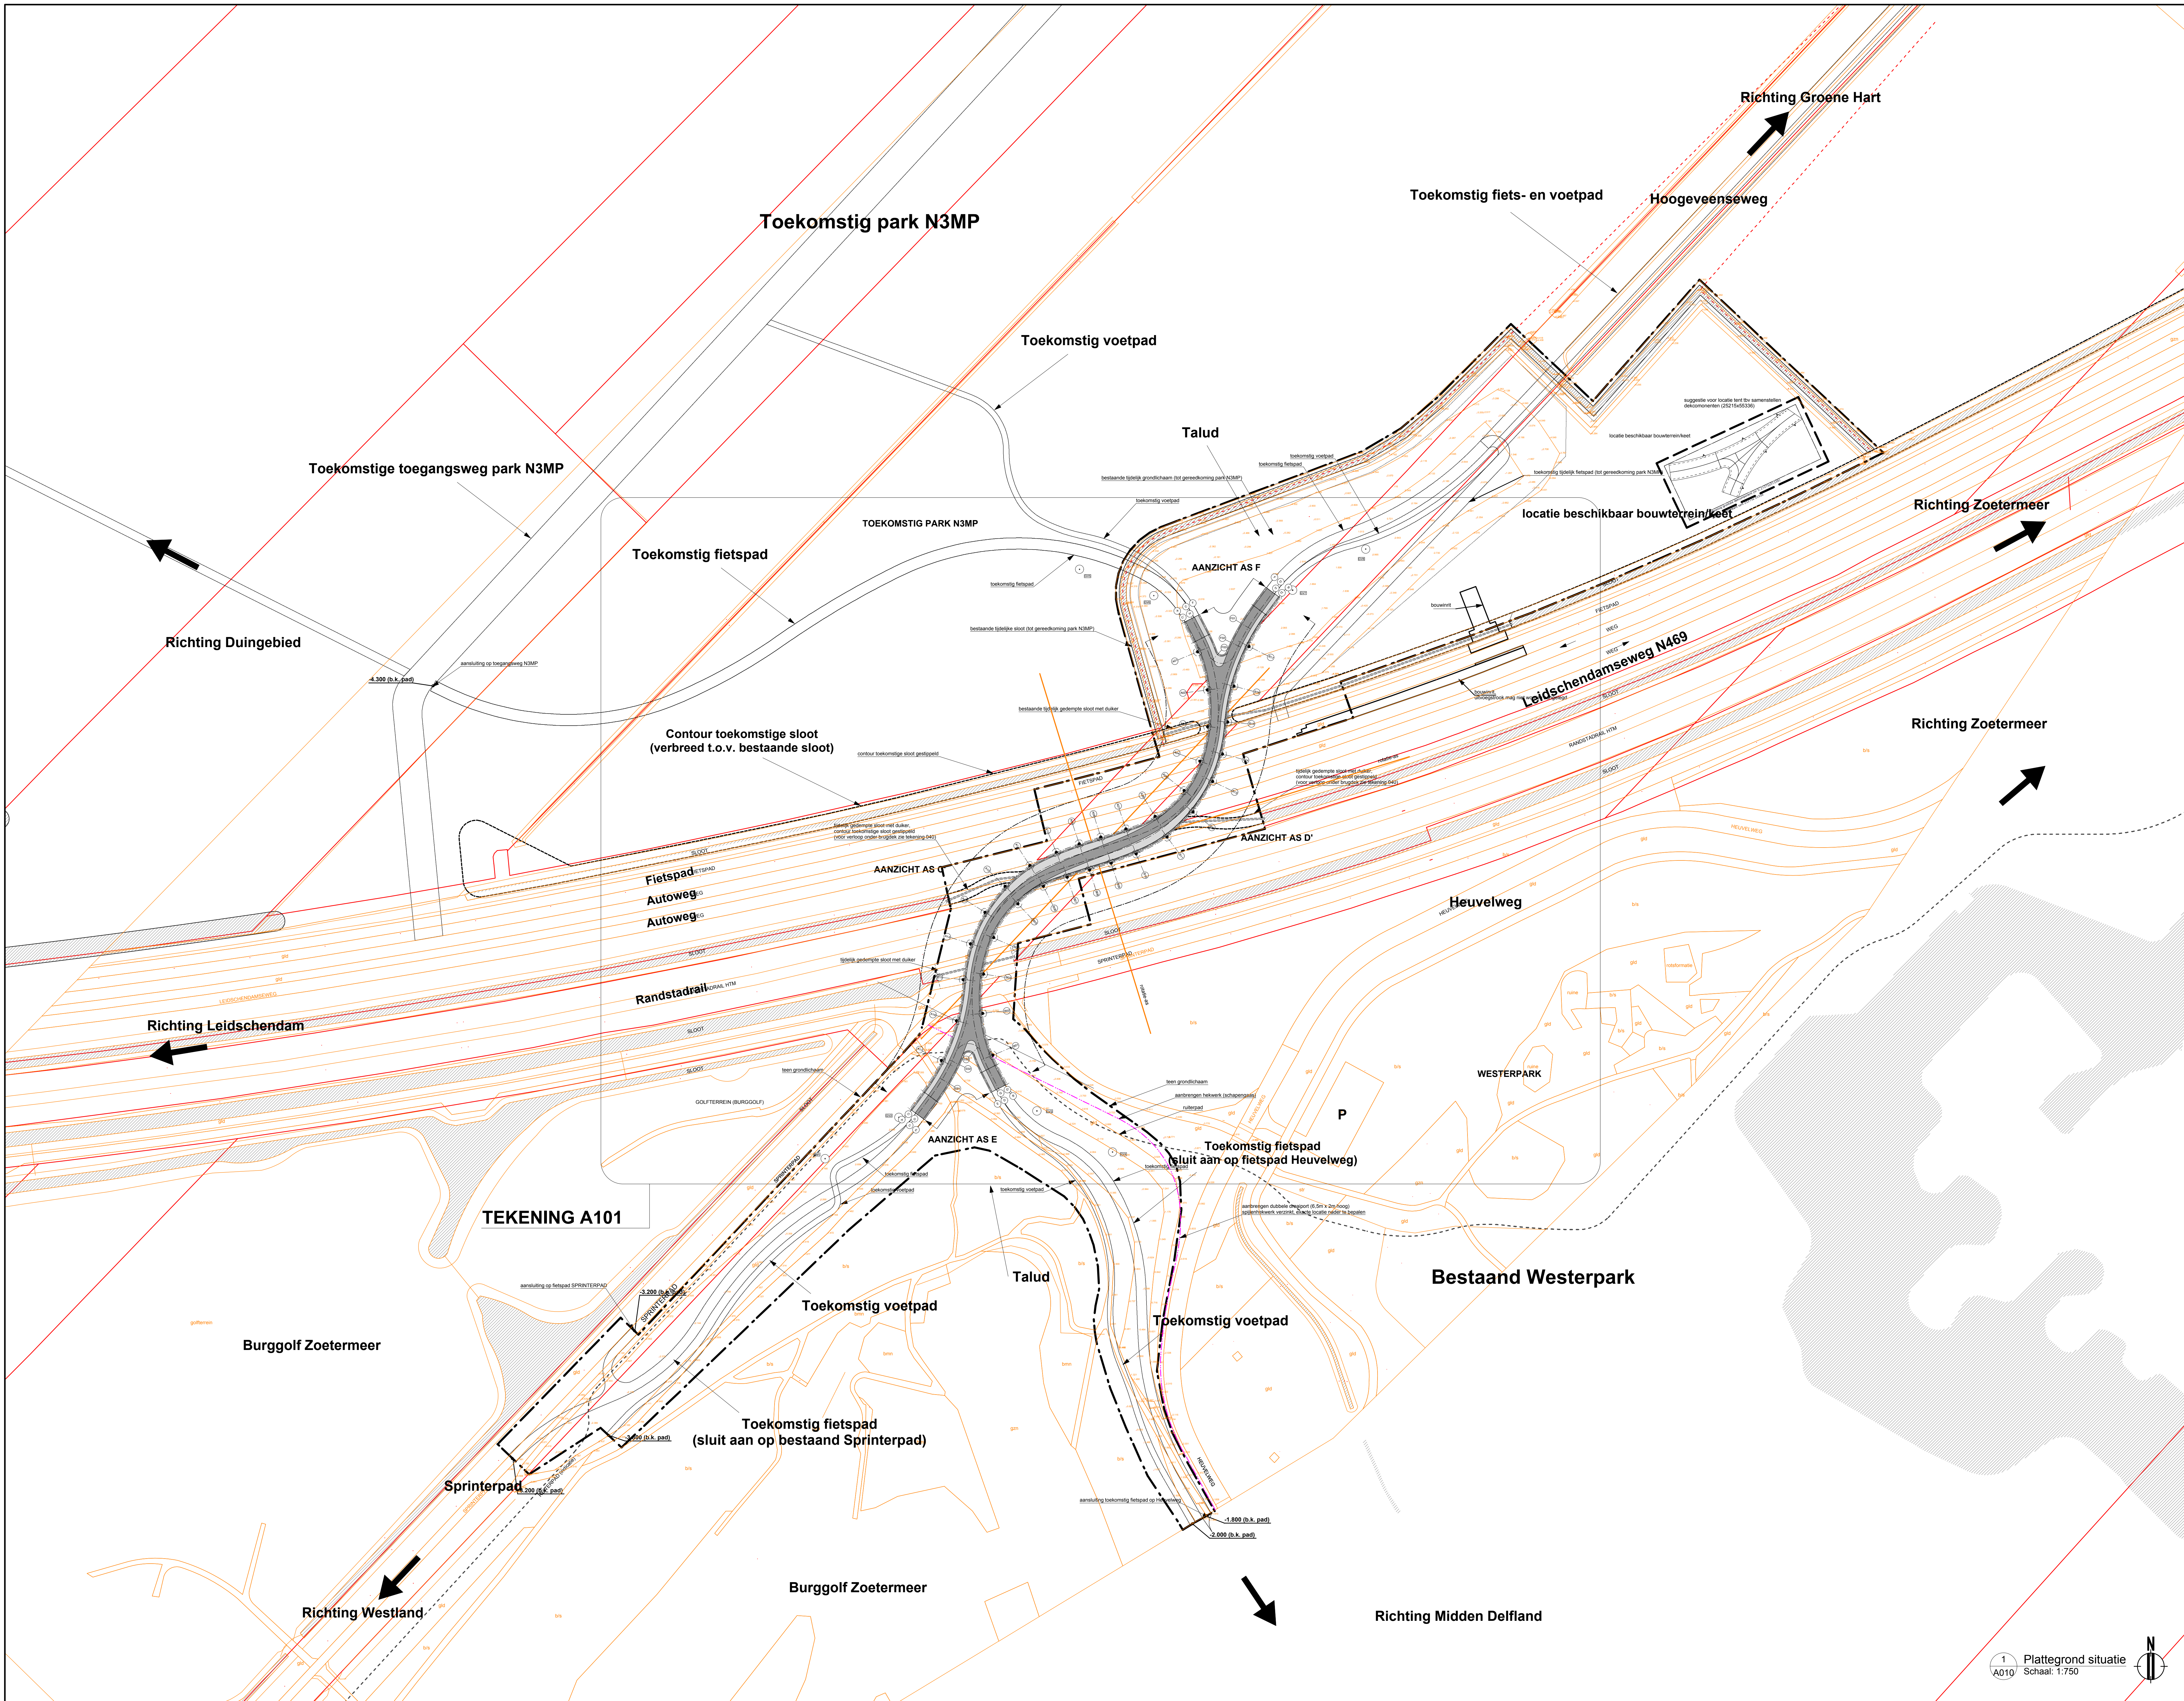

Algemene opmerkingen:

1. Niet meten van tekening
2. Maten in millimeters tenzij anders vermeld
3. Peilmaten in millimeters tov NAP=0
4. Alle maten in het werk te controleren
5. Dimensionering constructieve elementen volgens berekeningen en constructie-tekeningen

- Legenda**
- A: Stramien kolommen A01-A17
 - B: Stramien kolommen B01-B17
 - C: Stramien as brugdek C01-C194
 - D: Stramien as brugdek D01-D194
 - E: Stramien balustrade broekstuk E01-E35
 - F: Stramien balustrade broekstuk F01-F35
 - G: Stramien as broekstuk G01-G35
 - H: Stramien as broekstuk H01-H35

- Grid rijkdriehoekstelsel
- Stramien brug
 - Kadastrale grens
 - Huidige situatie (onderlegger)
 - Werkgrens
 - Talud
 - Water
 - Fietspad
 - Voetpad
 - Lichtmaat in het veld; (8 stuks)
 - hekwerk zuidzijde (227m)

Specifieke opmerkingen:

OPDRACHTGEVER		Gemeente Zoetermeer Stad				
						
REV.	OMSCHRIJVING	DATUM	GETEK.	CONTR.	AKKRD.	AKKRD.
A	eerste uitgave	okt-10	MS	SVB		
B	tweede uitgave	maai-12	MV	SVB		

CONSULTANT
VOF Hobbema 2.0
EEN SAMENWERKING VAN

Syb van Breda & Co
ARCHITECTS

POSTBUS 11185 2201 EC LEEUWEN OFFICE@SYVANBREDA.COM WWW.SYVANBREDA.COM

EN

TechConsult

VERBODEN TOEGANG 2011 HB 0000A INFO@TECHCONSULT.NL WWW.TECHCONSULT.NL

PROJECT	Hobbema 2.0 - Zoetermeer	SCHAAL	1:750
OMSCHRIJVING	Situatie	FORMAAT	A0
PROJECT NR.	A0928	TEKENING NR.	A010
FASE	Bestek	Datum	19-3-12
REV.	B		

1 A010 Plattegrond situatie
Schaal: 1:750

