


# principe opbouw vloer in 'sneede' K3

Ten behoeve van schijfwerking vloer  
deuvels toepassen op alle stalen liggers waarop  
zwaluwstaartvormige staalplaatbetonvloer rust

principe:  
UNP350\* bevestigen aan  
bestaande kolommen  
conform details  
A14 en A16

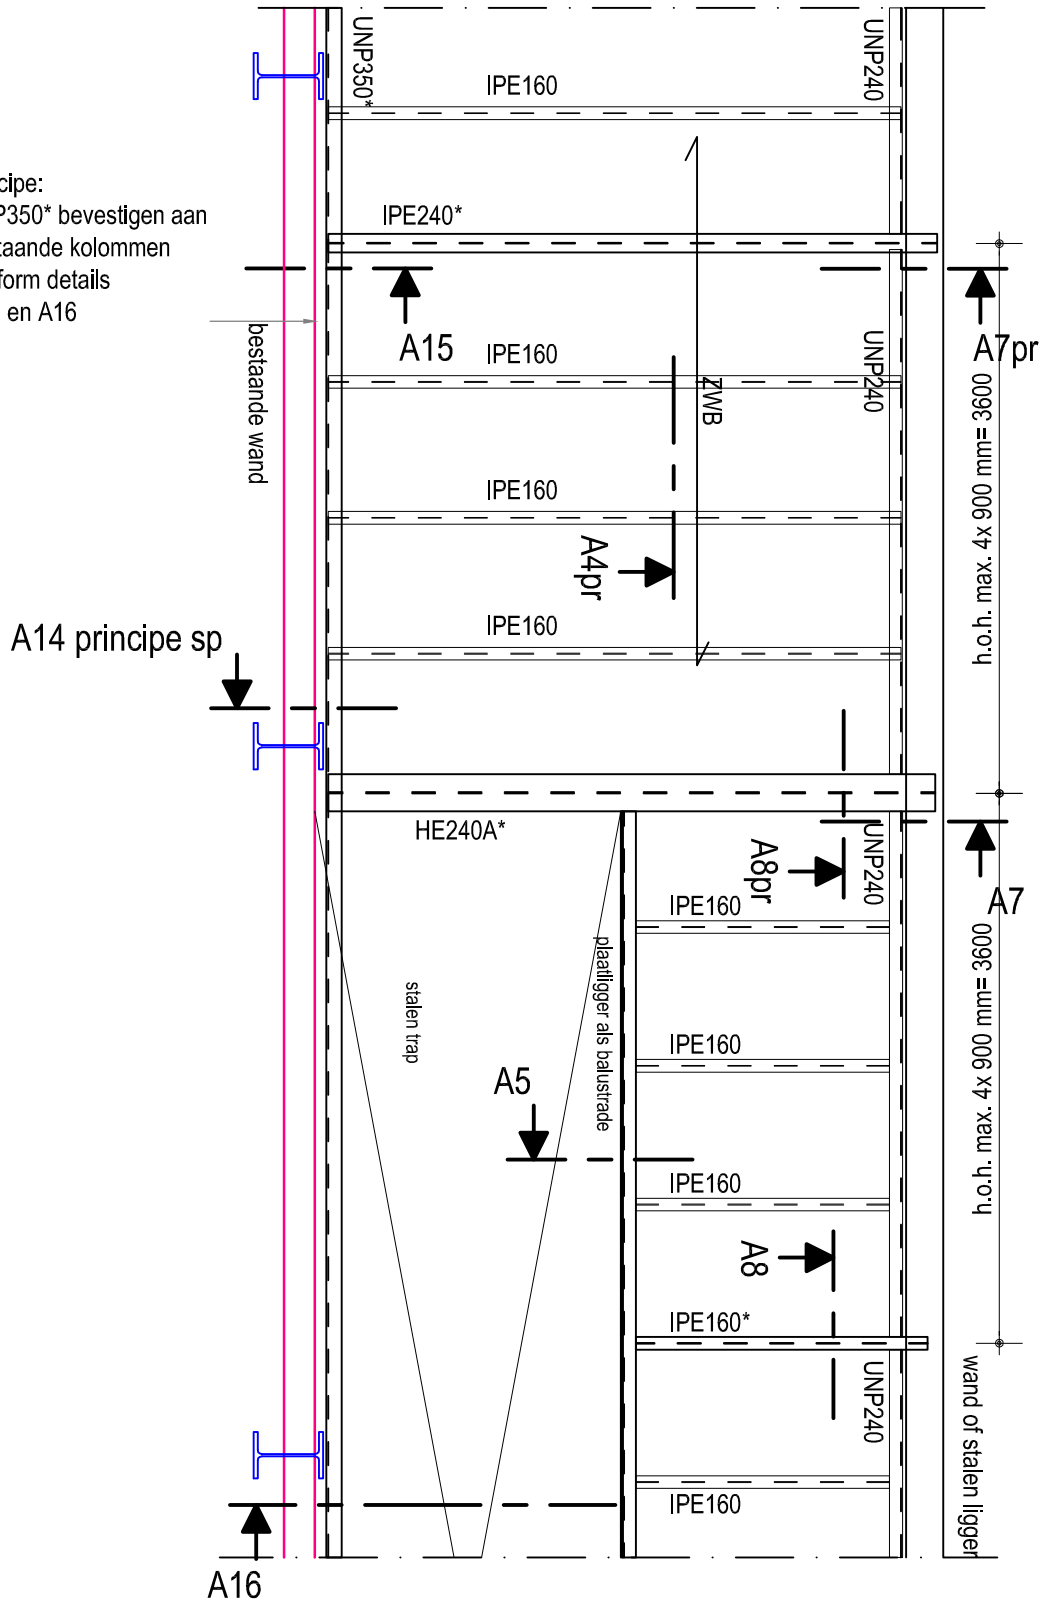

\* voor exacte afmetingen zie betreffende plattegronden  
deze betreffende liggers zijn in plattegrond  
aangegeven;  
de overige liggers (IPE160 (zonder \*) en randligger  
UNP240) zijn alleen in dit principe vermeld.  
Deels is dit ter illustratie op plattegrond tek 1.06-V  
verwerkt

geldt voor K3

## detail A13

schaal: 1:50  
datum: 19-05-2011