



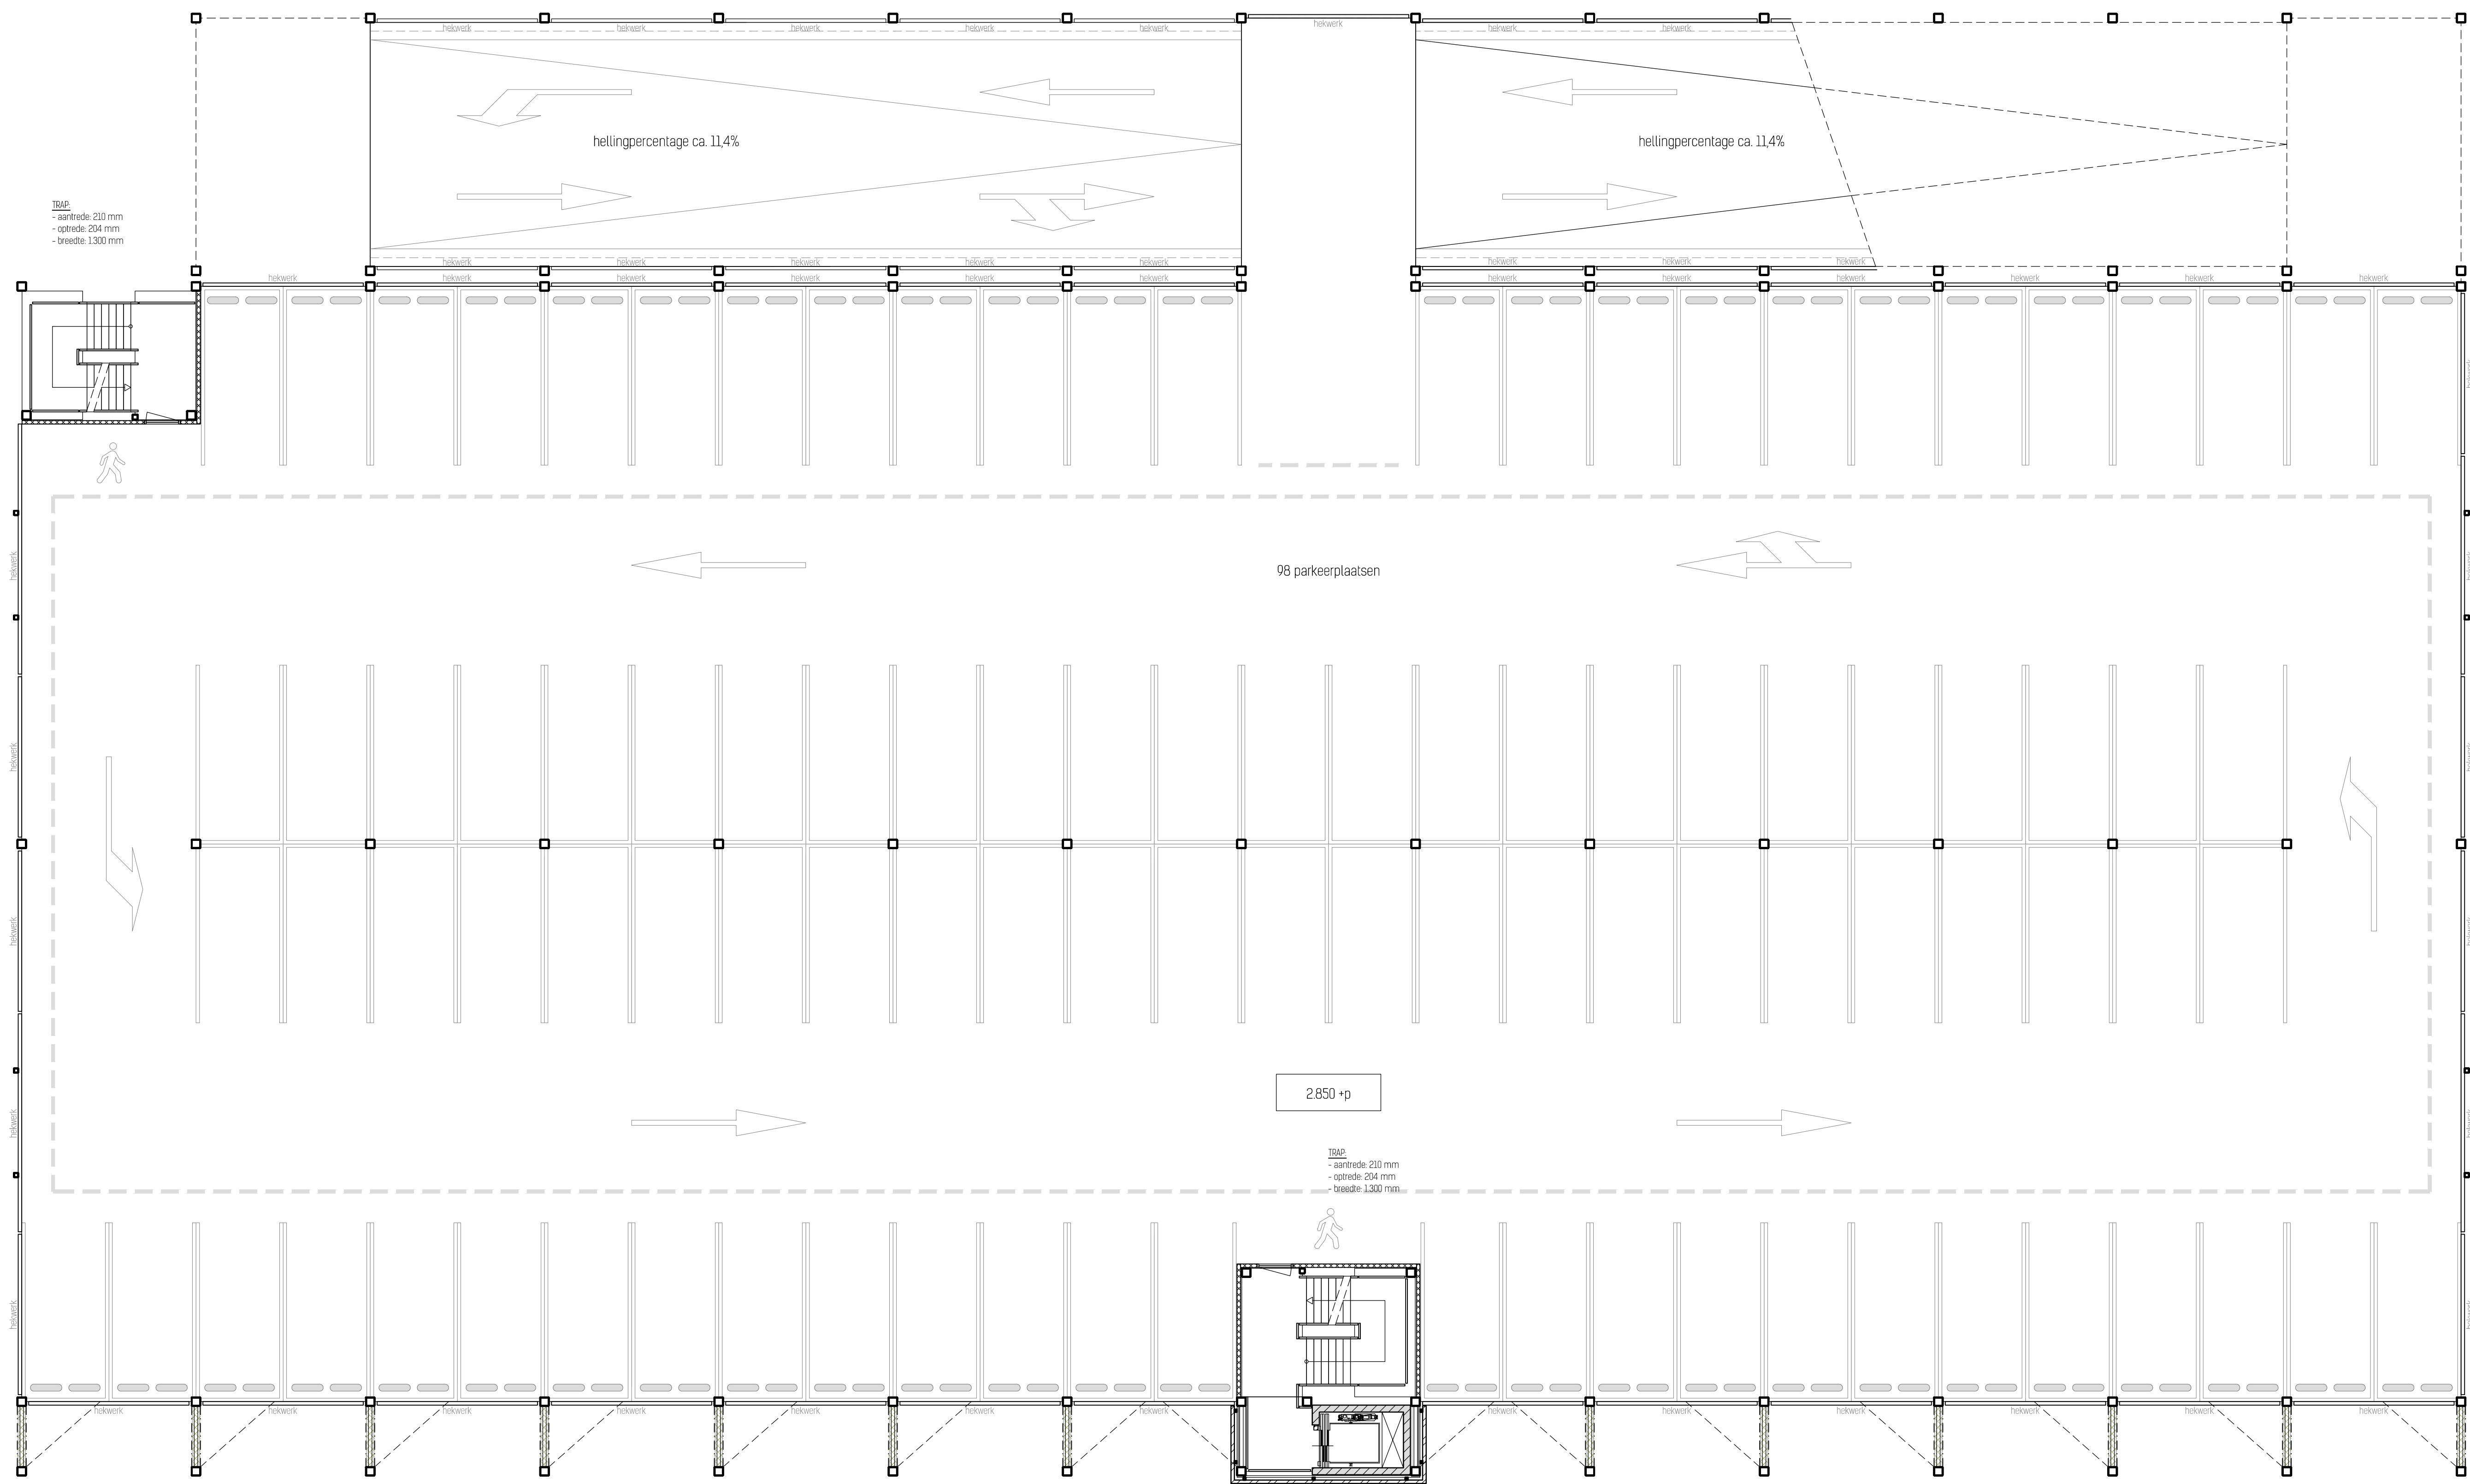

PLATTEGROND | EERSTE VERDIEPING

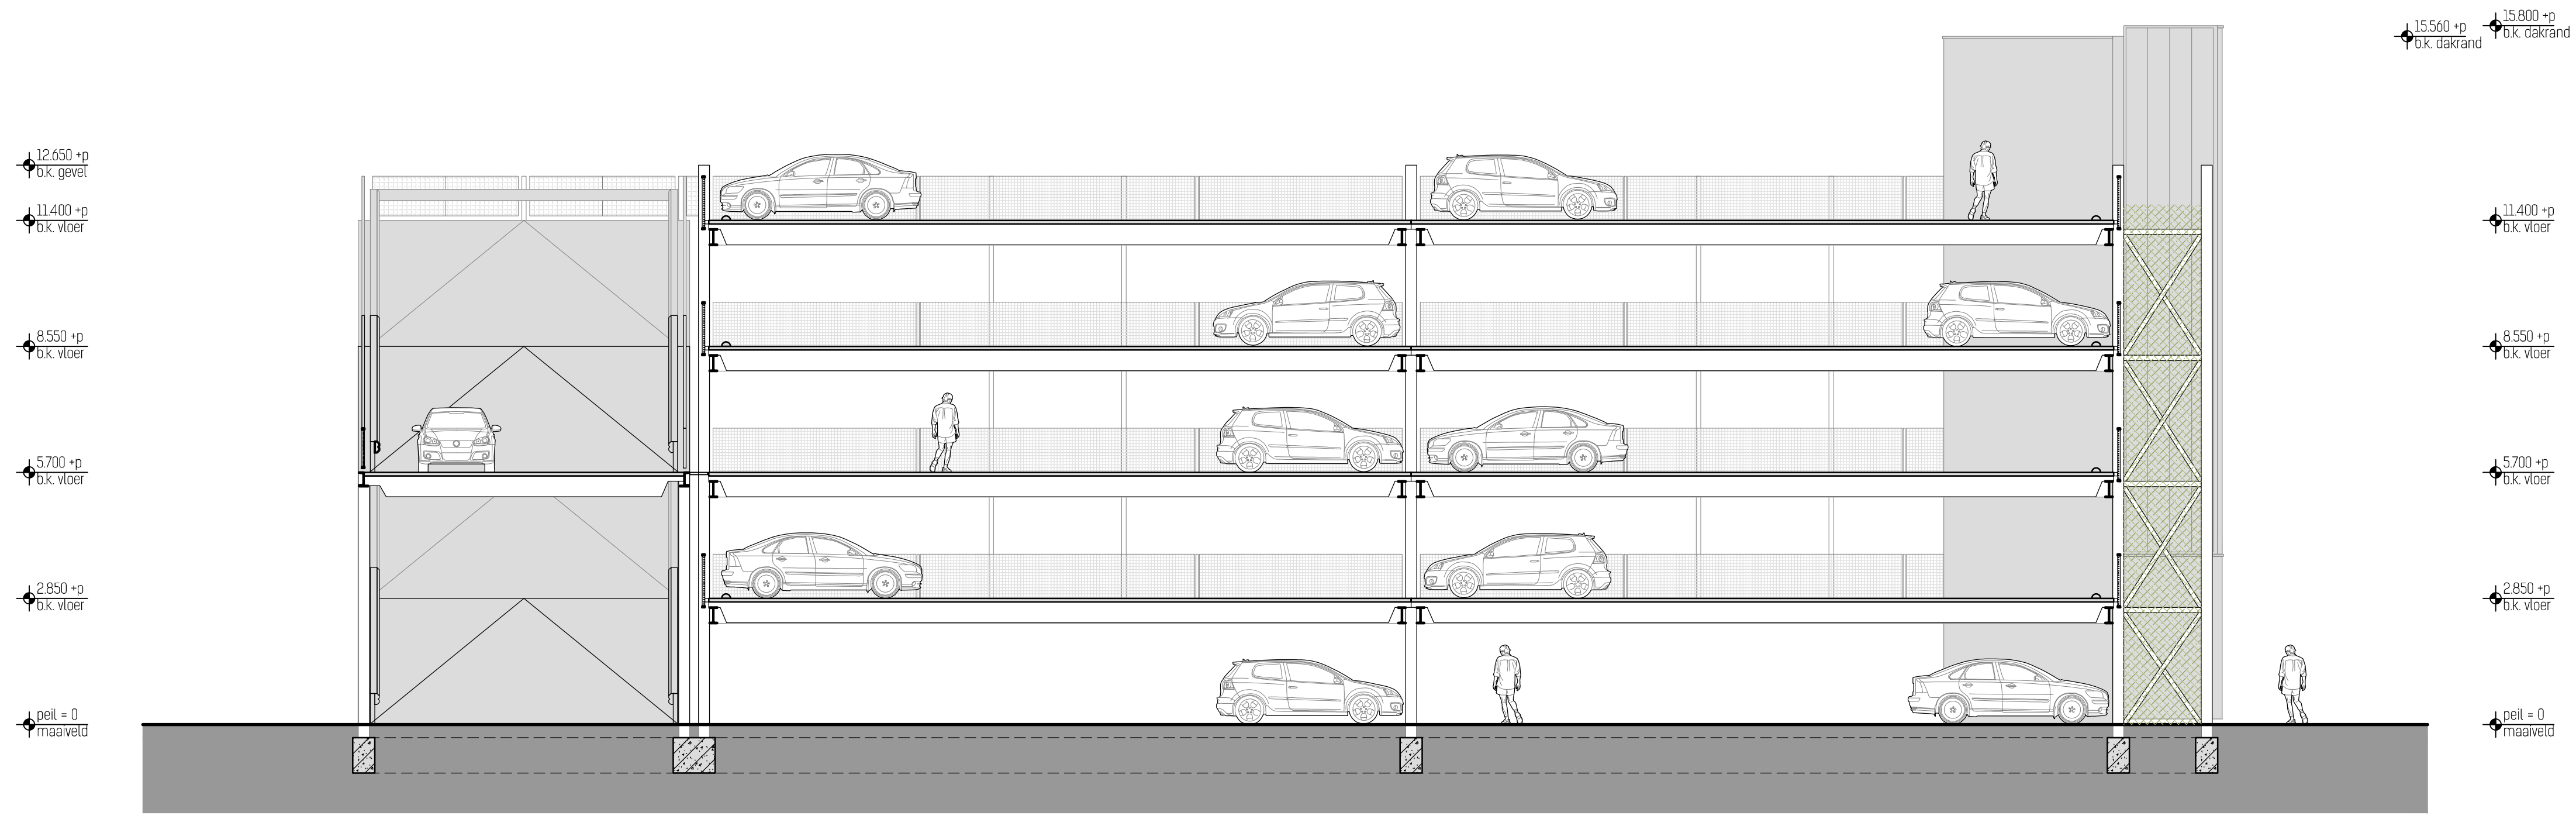

DOORSNEDE | DWARSDOORSNEDE B-B'

Tijdelijke parkeergarage P3 Eindhoven Airport  
Plattegrond eerste verdieping & doorsnede B-B'

In opdracht van:  
EZ Para  
Boven Zijkte 7  
Scheid Eindhoven

Gepland: BH  
Gecontroleerd: KV  
Schaal: 1:500  
Formaat: A0

Fase: Definitief ontwerp  
Versie: A  
Datum: 8 augustus 2022

2209 | DO.P.01



ARCHITECTEN - INGENIEUR

www.vissersroelands.nl | info@vissersroelands.nl  
Postbus 8333 | 5600 HW Eindhoven | 040 269 22 33