



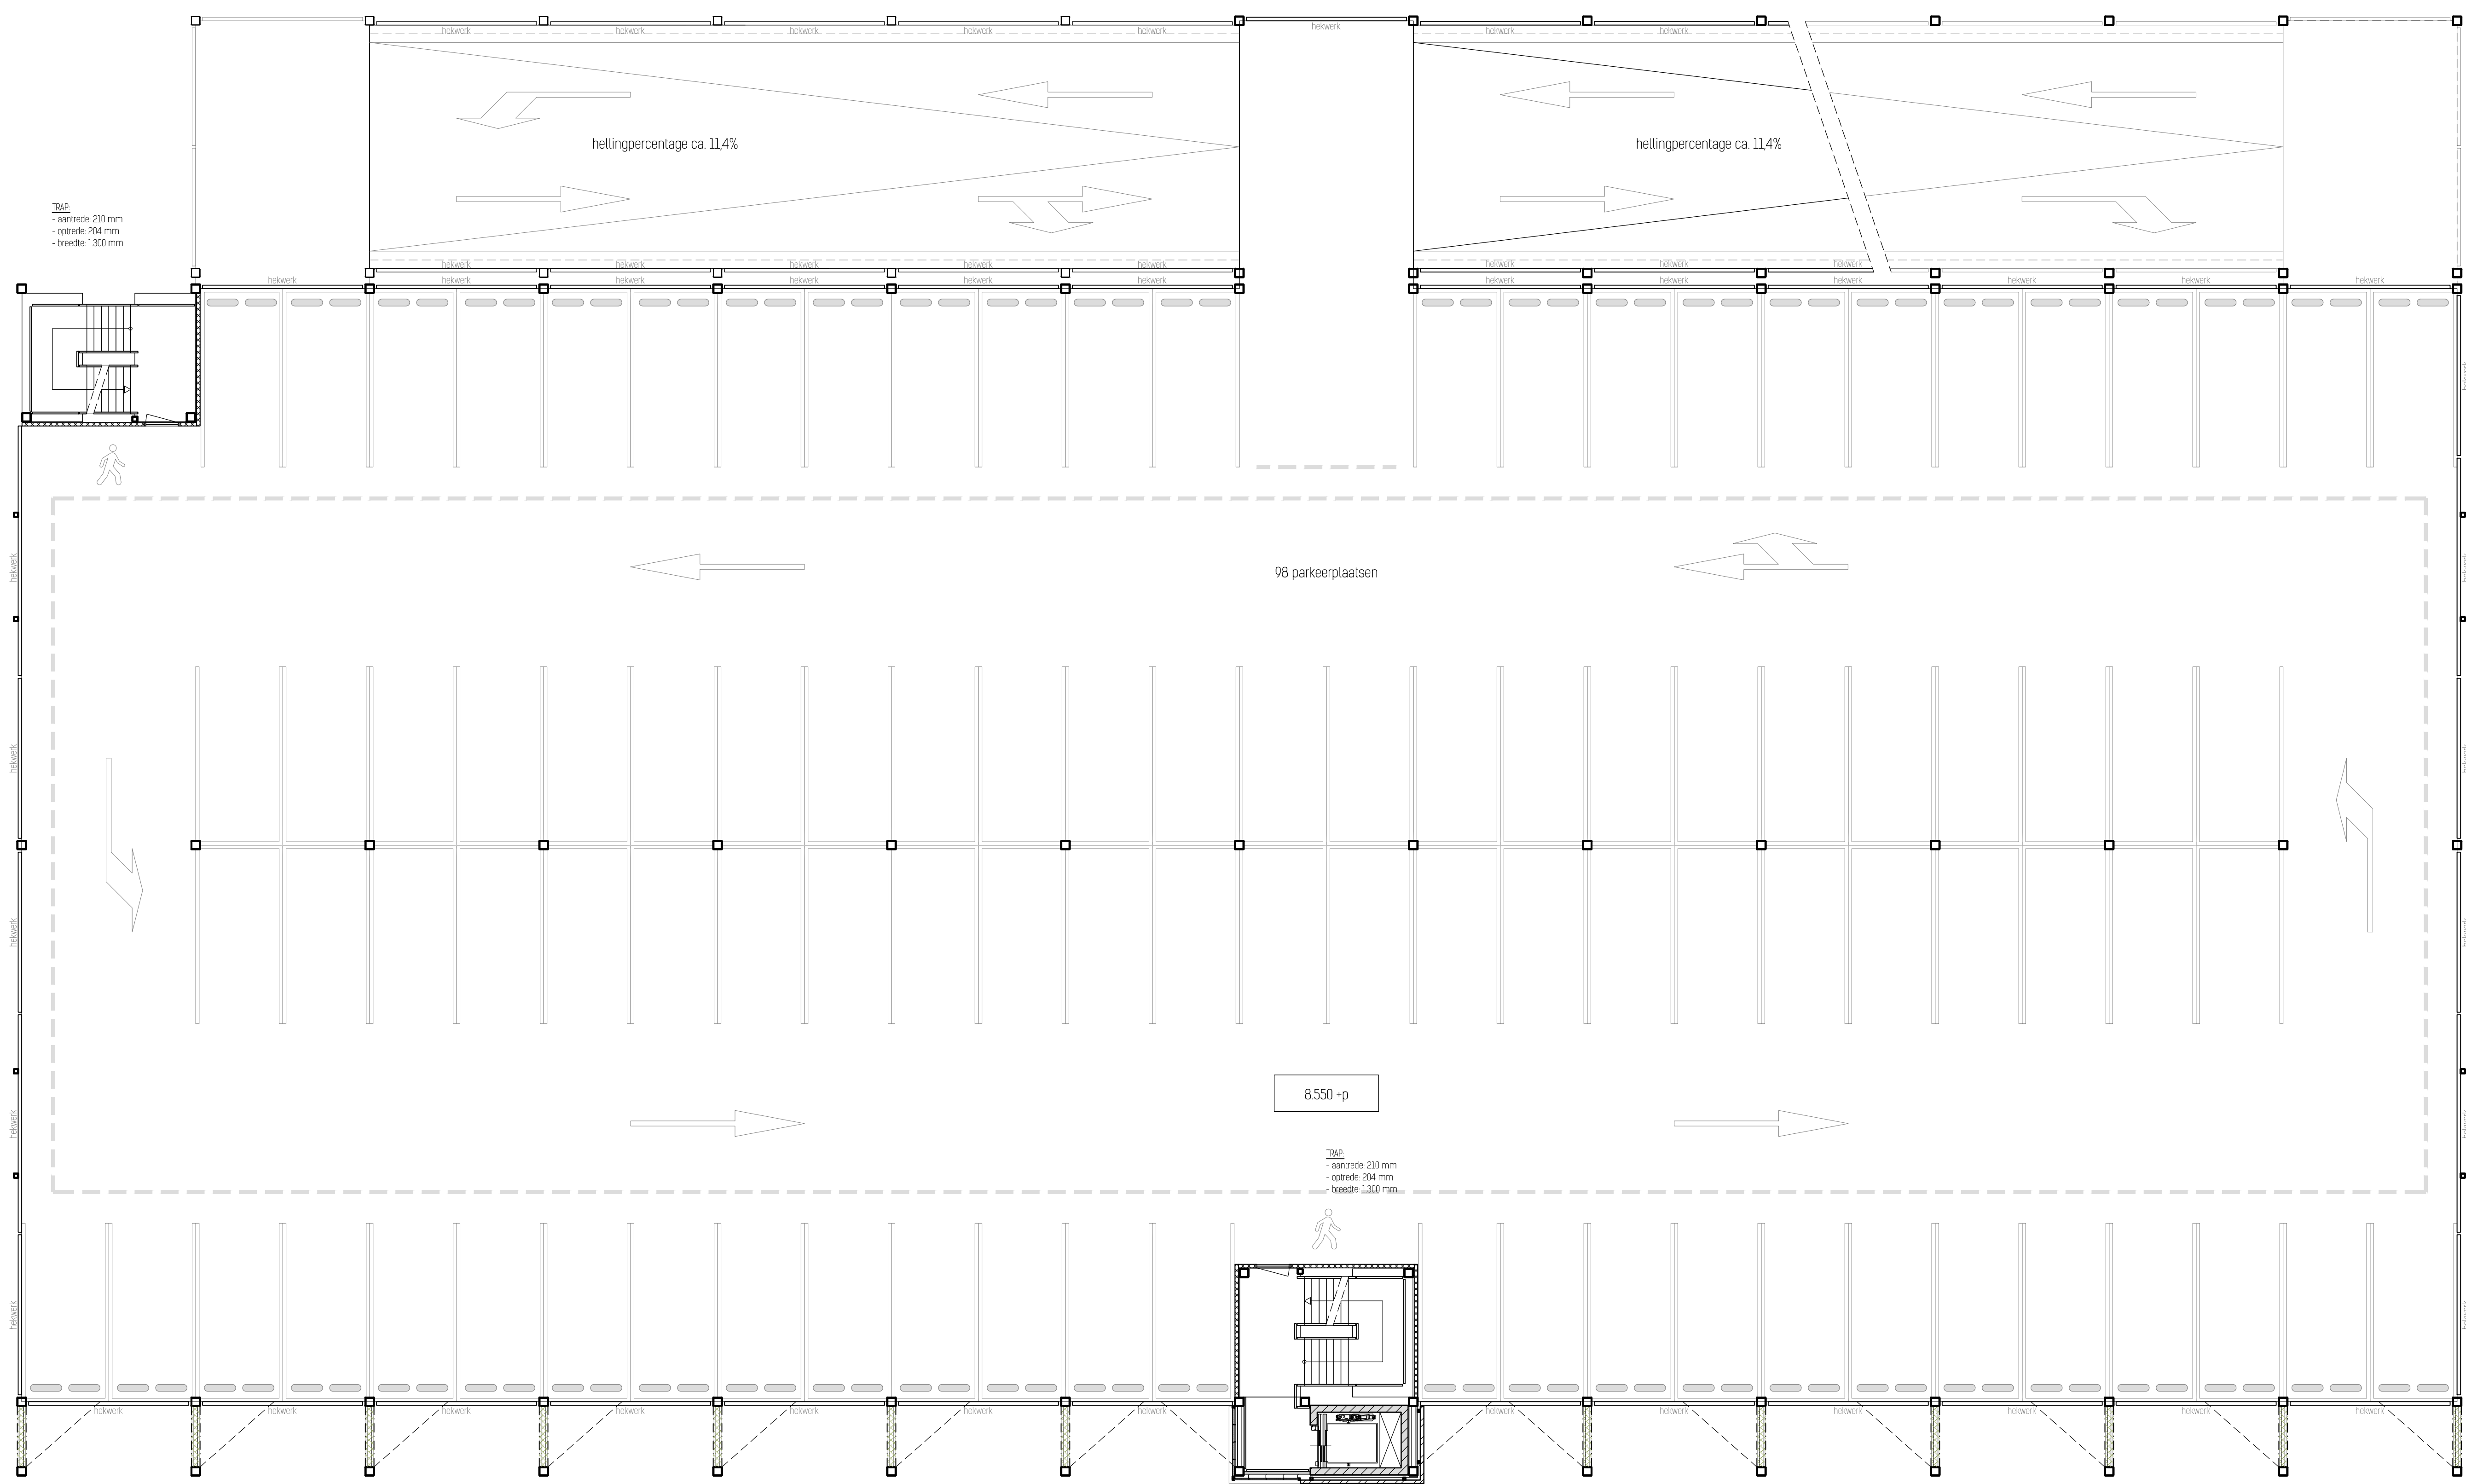

PLATTEGROND | DERDE VERDIEPING

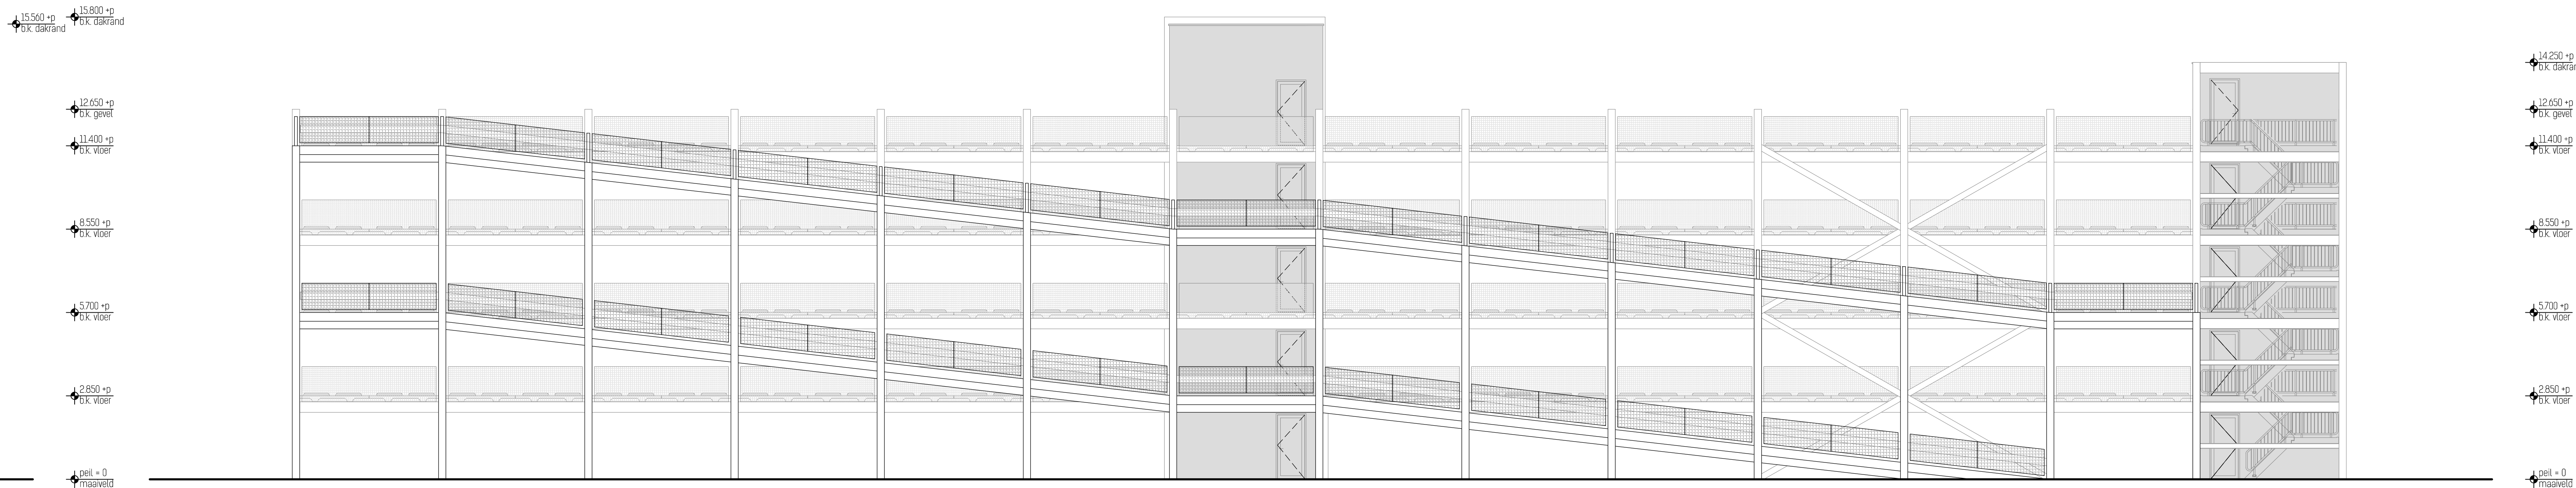

GEVELAANZICHT | NOORDWESTGEVEL

Tijdelijke parkeergarage P3 Eindhoven Airport
Plattegrond derde verdieping & noordwestgevel

In opdracht van:
EZ Para
Boven Zijde 7
Scheid Eindhoven

Gepland: BH
Gecontroleerd: KV
Schaal: 1:100
Formaat: A0

Fase: Definitief ontwerp
Versie: A
Datum: 8 augustus 2022

2209 | DO.P.03



ARCHITECTEN - INGENIEUR

www.viissersroelands.nl | info@viissersroelands.nl
Postbus 5033 | 5000-W Eindhoven | 040 269 22 33