



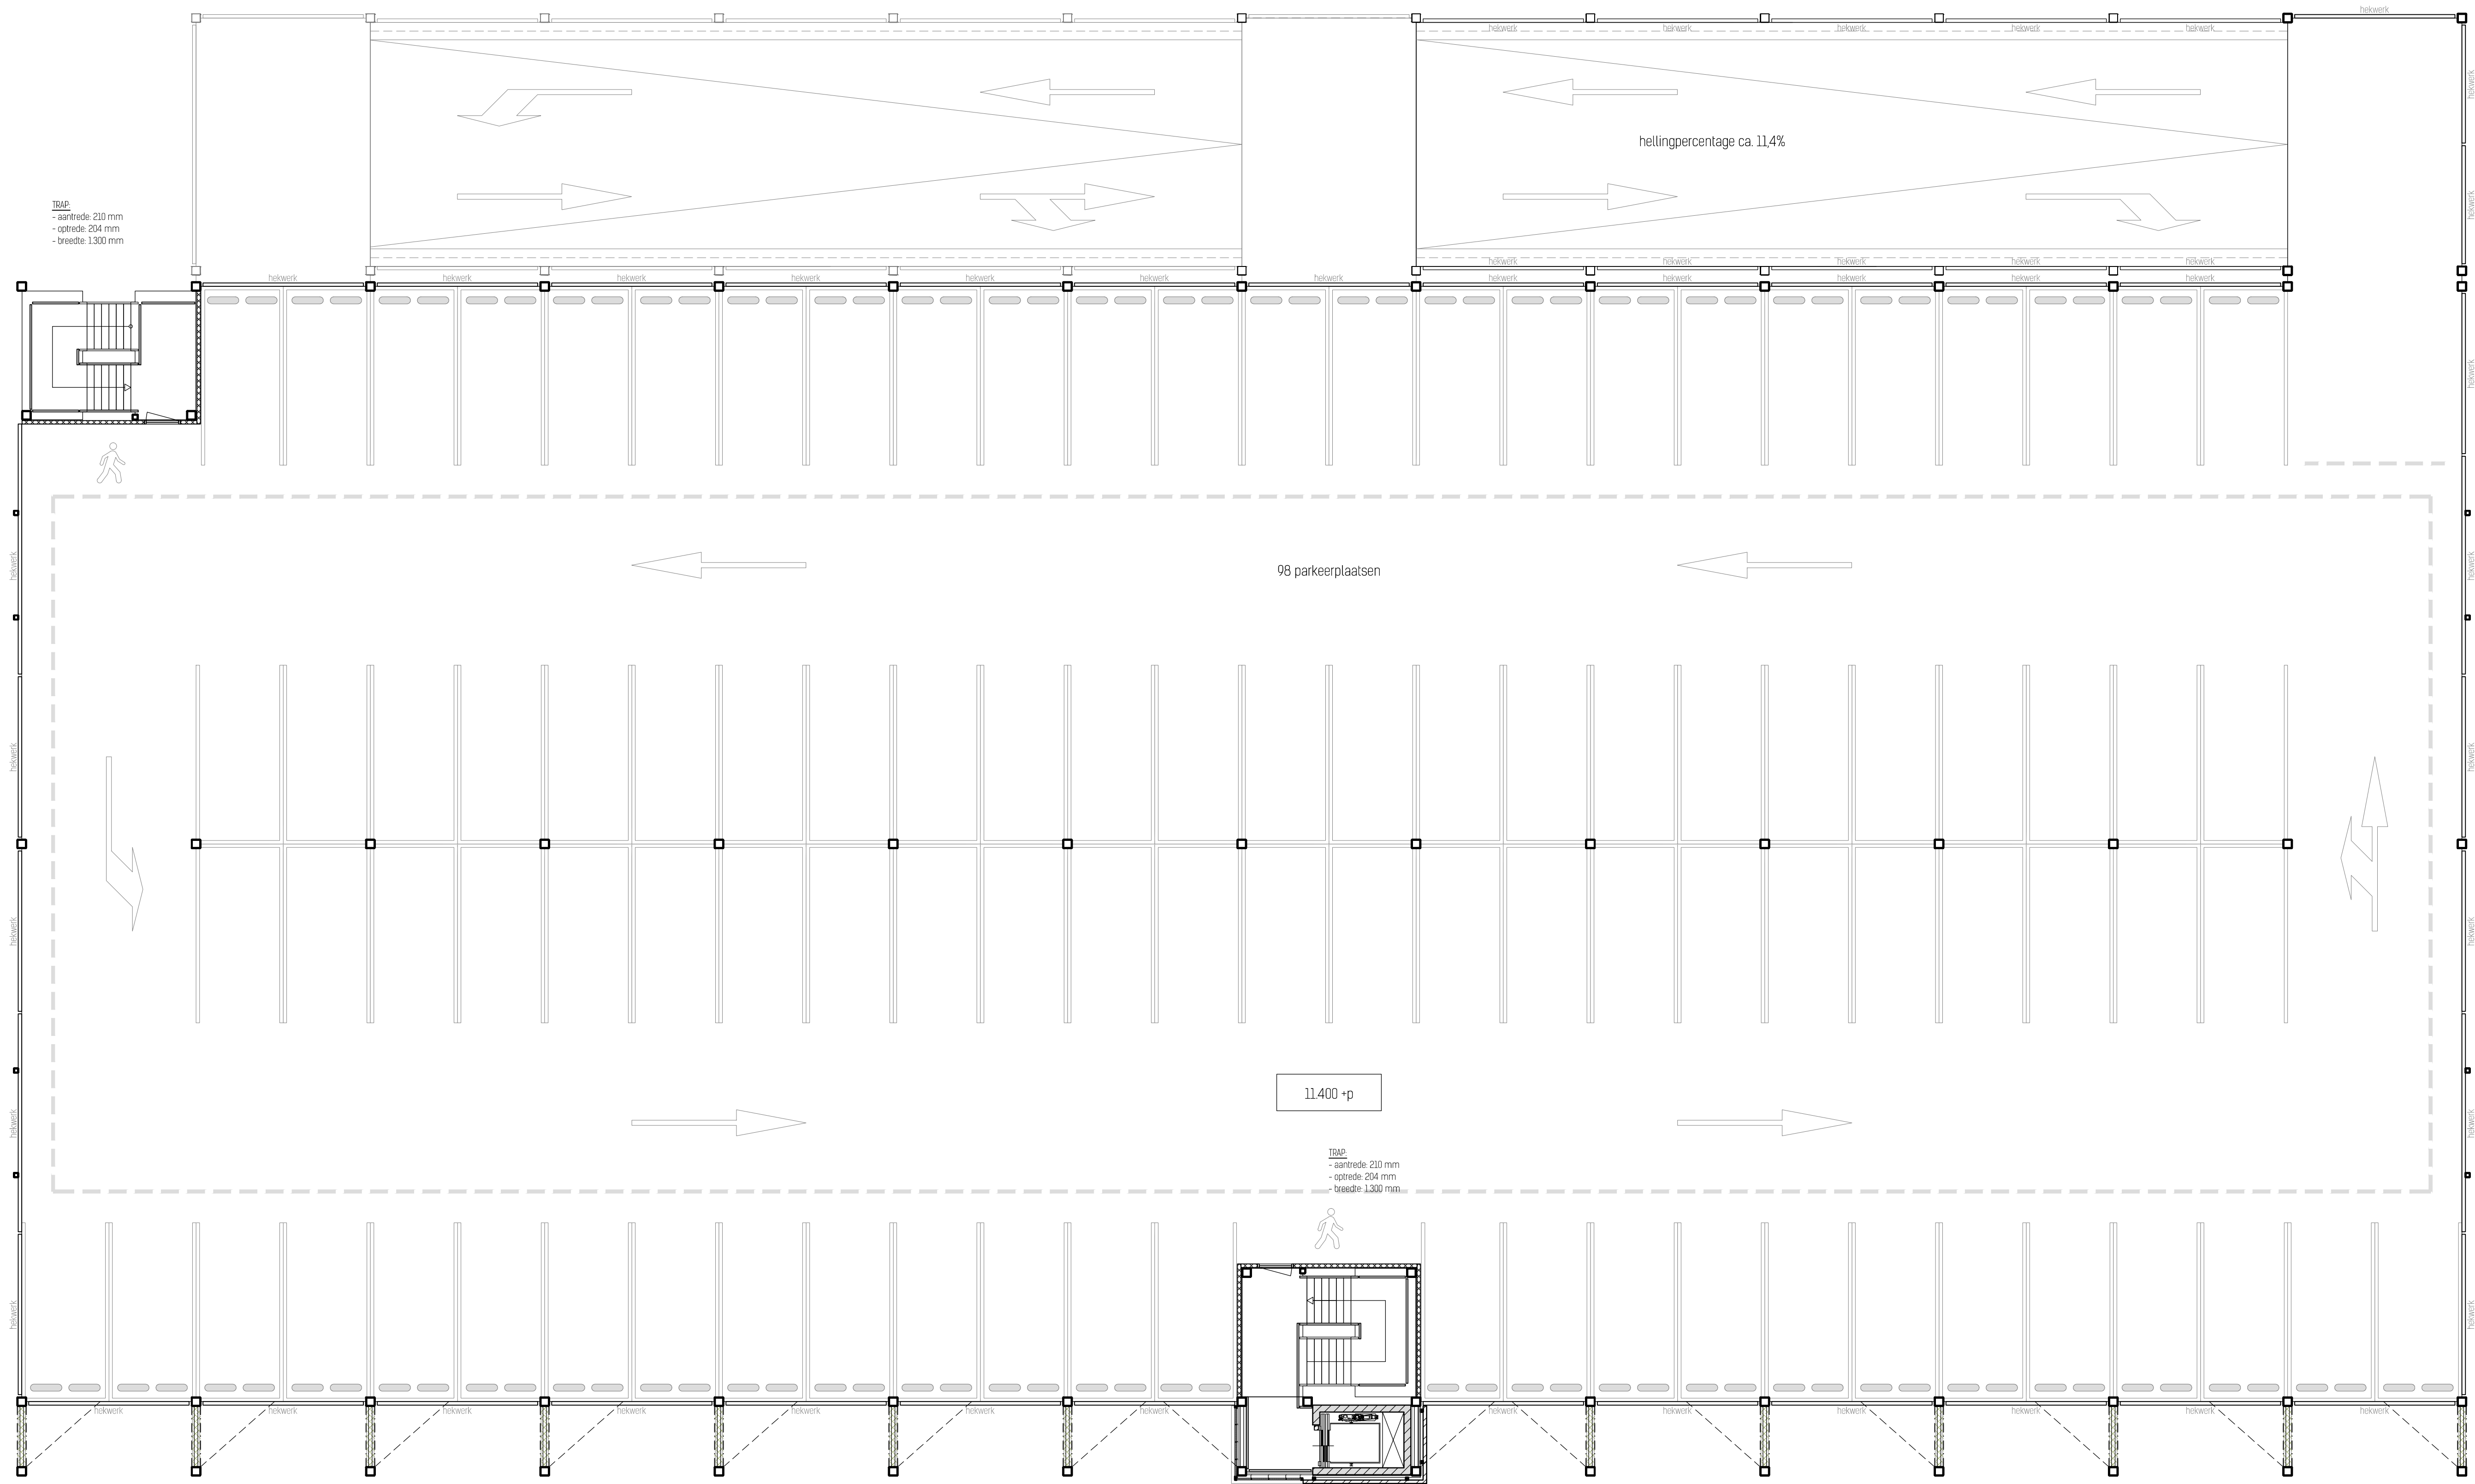

PLATTEGROND | VIERDE VERDIEPING

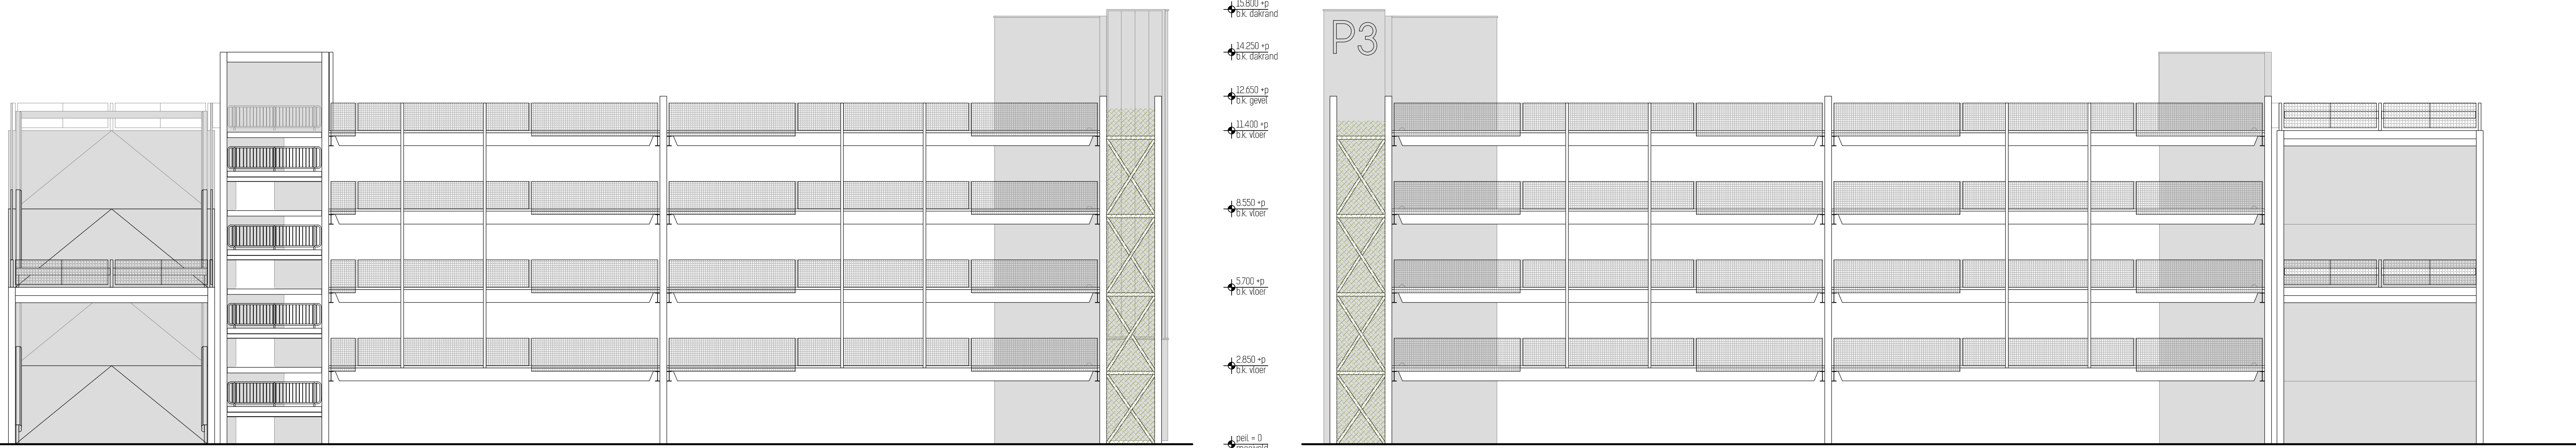

GEVELAANZICHT | ZUIDWESTGEVEL

GEVELAANZICHT | NOORDOOSTGEVEL

Tijdelijke parkeergarage P3 Eindhoven Airport
Plattegrond vierde verdieping, zuidwestgevel & noordoostgevel

In opdracht van:
EZ Park
Boven Zilde 7
5625 EB Eindhoven

Gepland: BH
Gecontroleerd: KV
Schaal: 1:500
Formaat: A0

Fase: Definitief ontwerp
Versie: A
Datum: 8 augustus 2022

2209 | DO.P.04



ARCHITECTEN - INGENIEUR

www.vissersroelands.nl | info@vissersroelands.nl
Postbus 5033 | 5600-W Eindhoven | 040 269 22 33