

GEVEL MET LAMELLEN
 - houten lamellen, accoya, 46x146 mm, h.o.h. 140 mm
 - houten dwarsregels, accoya, afmeting conform opgave leverancier
 - middels rvs bevestigingsmiddelen en kunststof ringen gekoppeld aan hoekstaal, thermisch verzinkt, conform opgave constructeur


STAALCONSTRUCTIE
 - staalconstructie, thermisch verzinkt, conform opgave constructeur

GEVEL MET KLIMPLANTEN
 - klimplanten variatie, e.e.a. n.t.b., levering en montage door derden
 - thermisch verzinkte staaldraadmat, 100x100 mm, staaldraad Ø8 mm
 - thermisch verzinkt stalen afstandhouder, bevestigd op hoekstaal, thermisch verzinkt, conform opgave constructeur

PLANTENBAK
 - aluminiumcomposiet plantenbak, op kunststof klossen, met drainageopening aan onderzijde t.b.v. overtollig vocht
 - groeimedium, levering en montage door derden, incl. filtermat, anti worteldoek, substraat e.d.

1

A

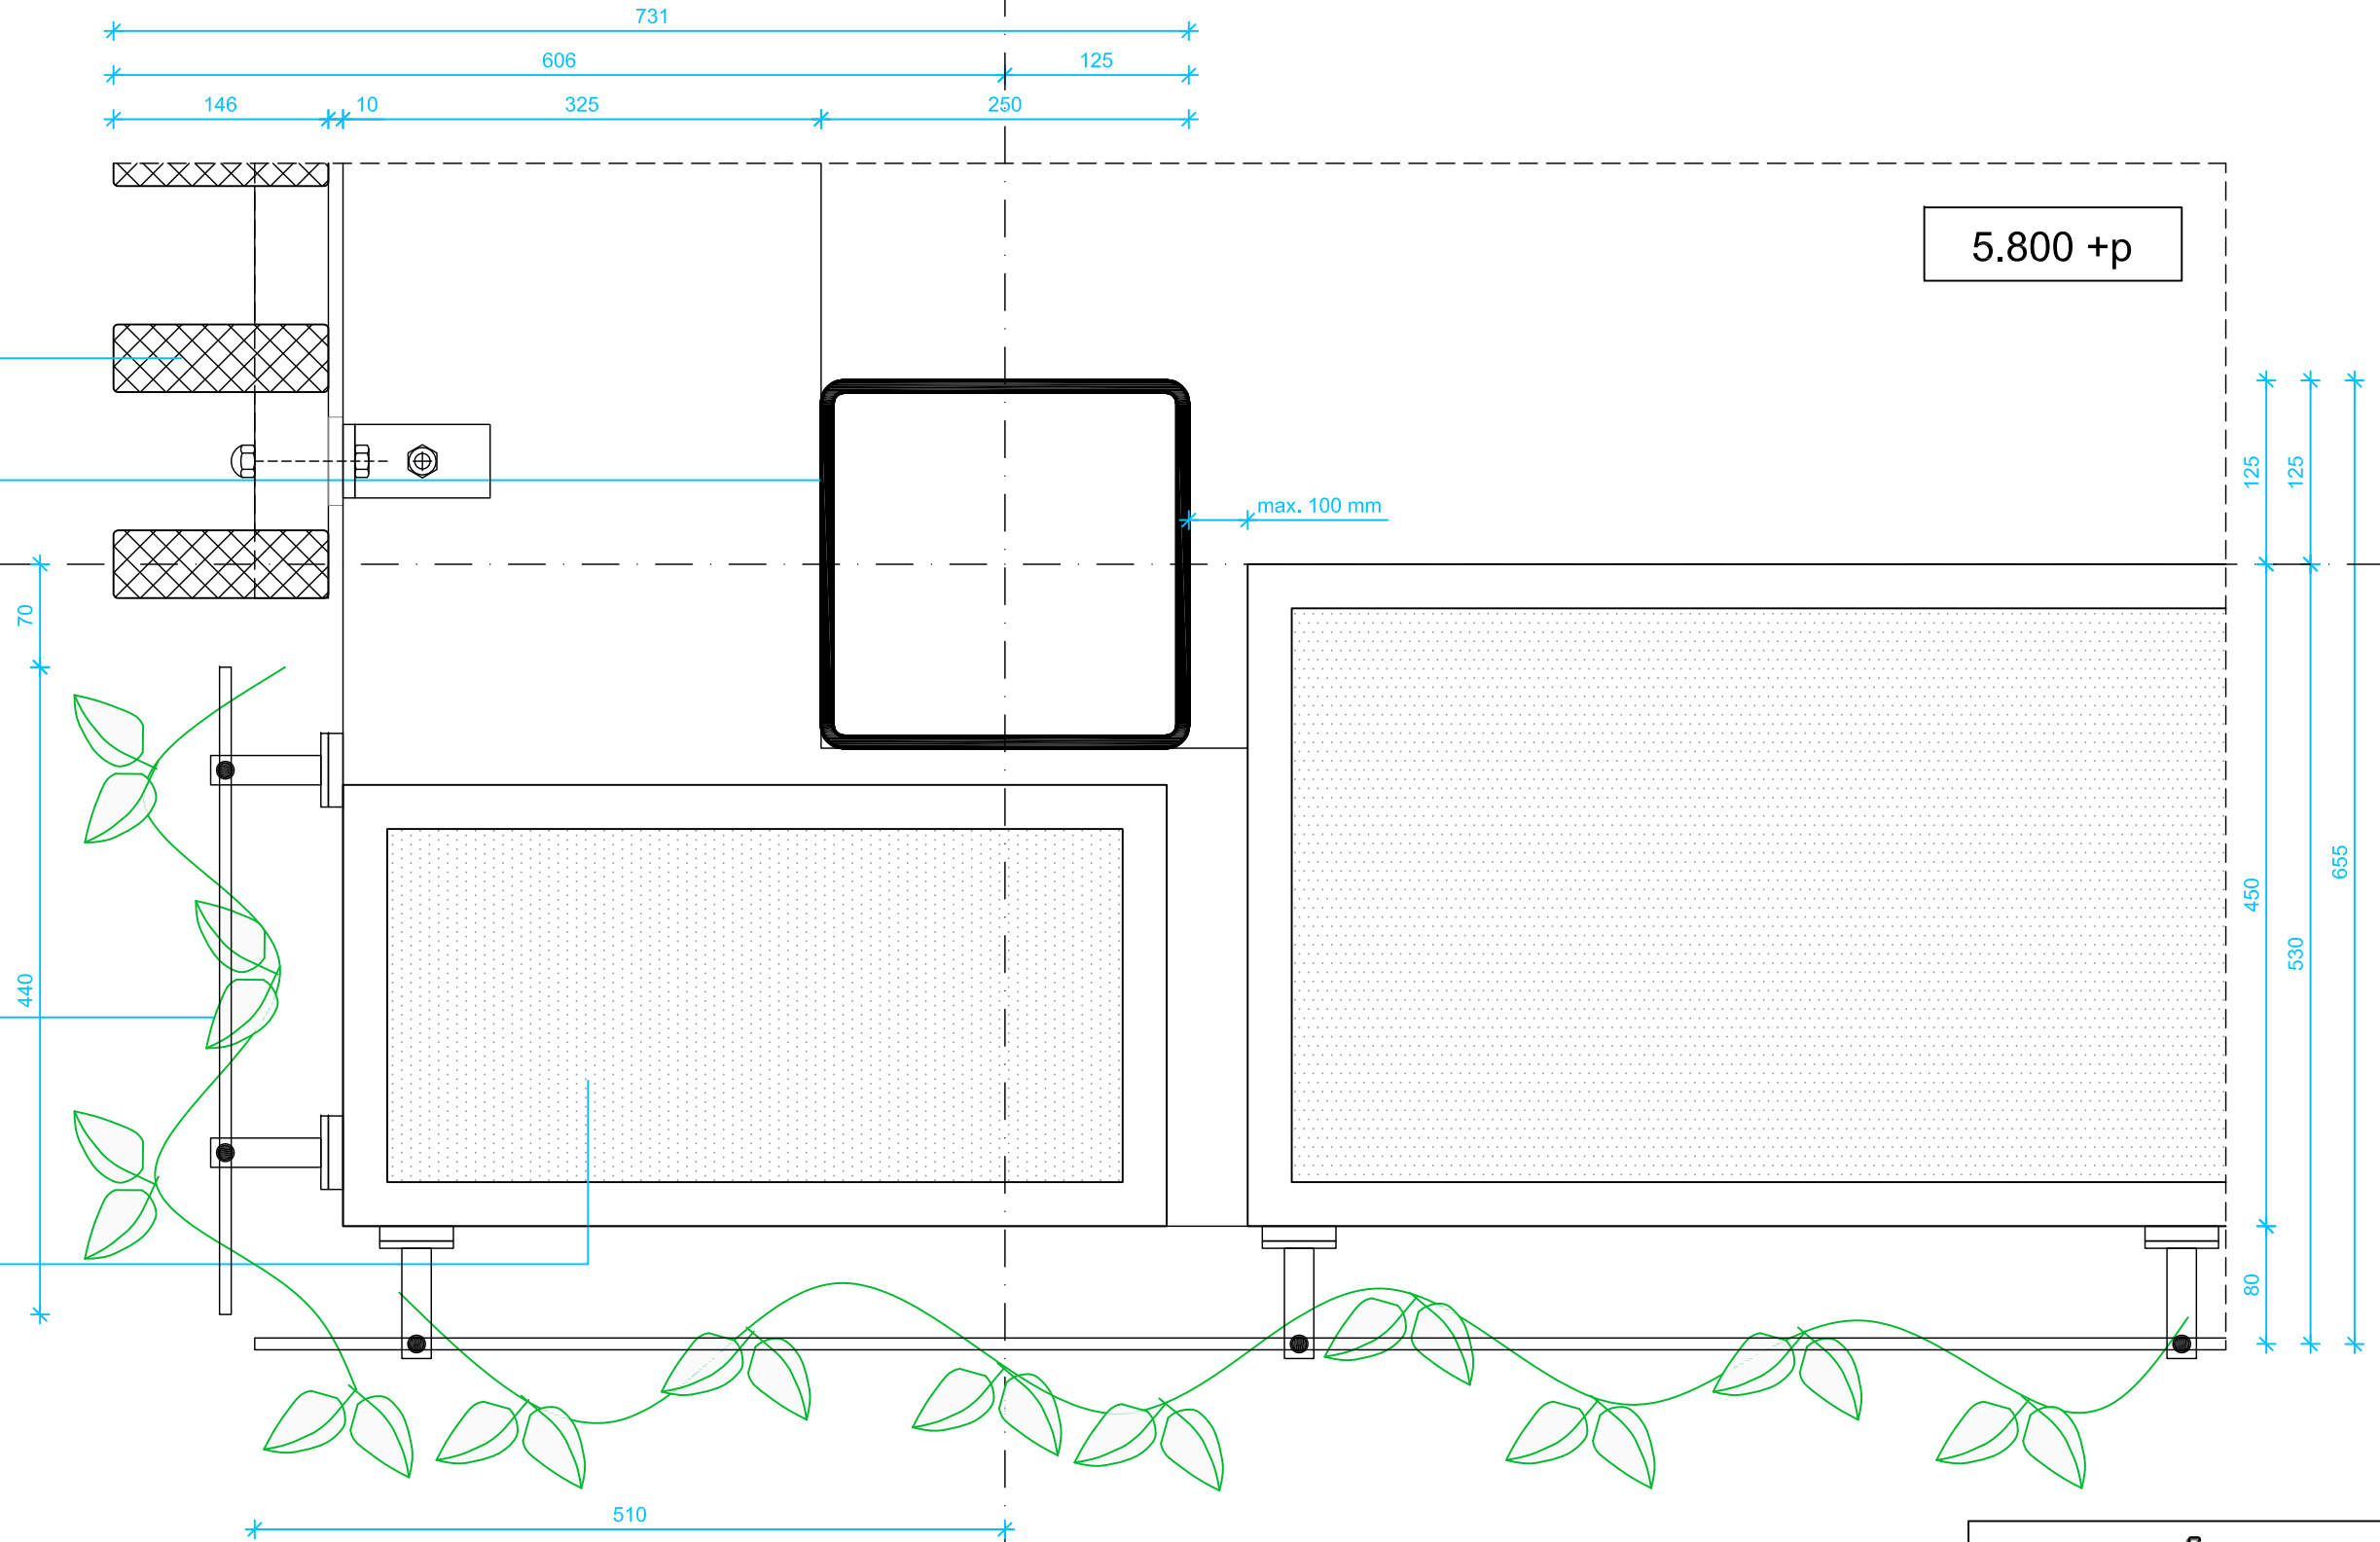

V.I.S.S.E.R.S & R.O.E.L.A.N.D.S

09

project nr.: 1701
 schaal: 1:5
 datum: 13-09-2017
 getekend: JRu
 formaat: A3