




Aanzicht A-A  
Schaal 1:100

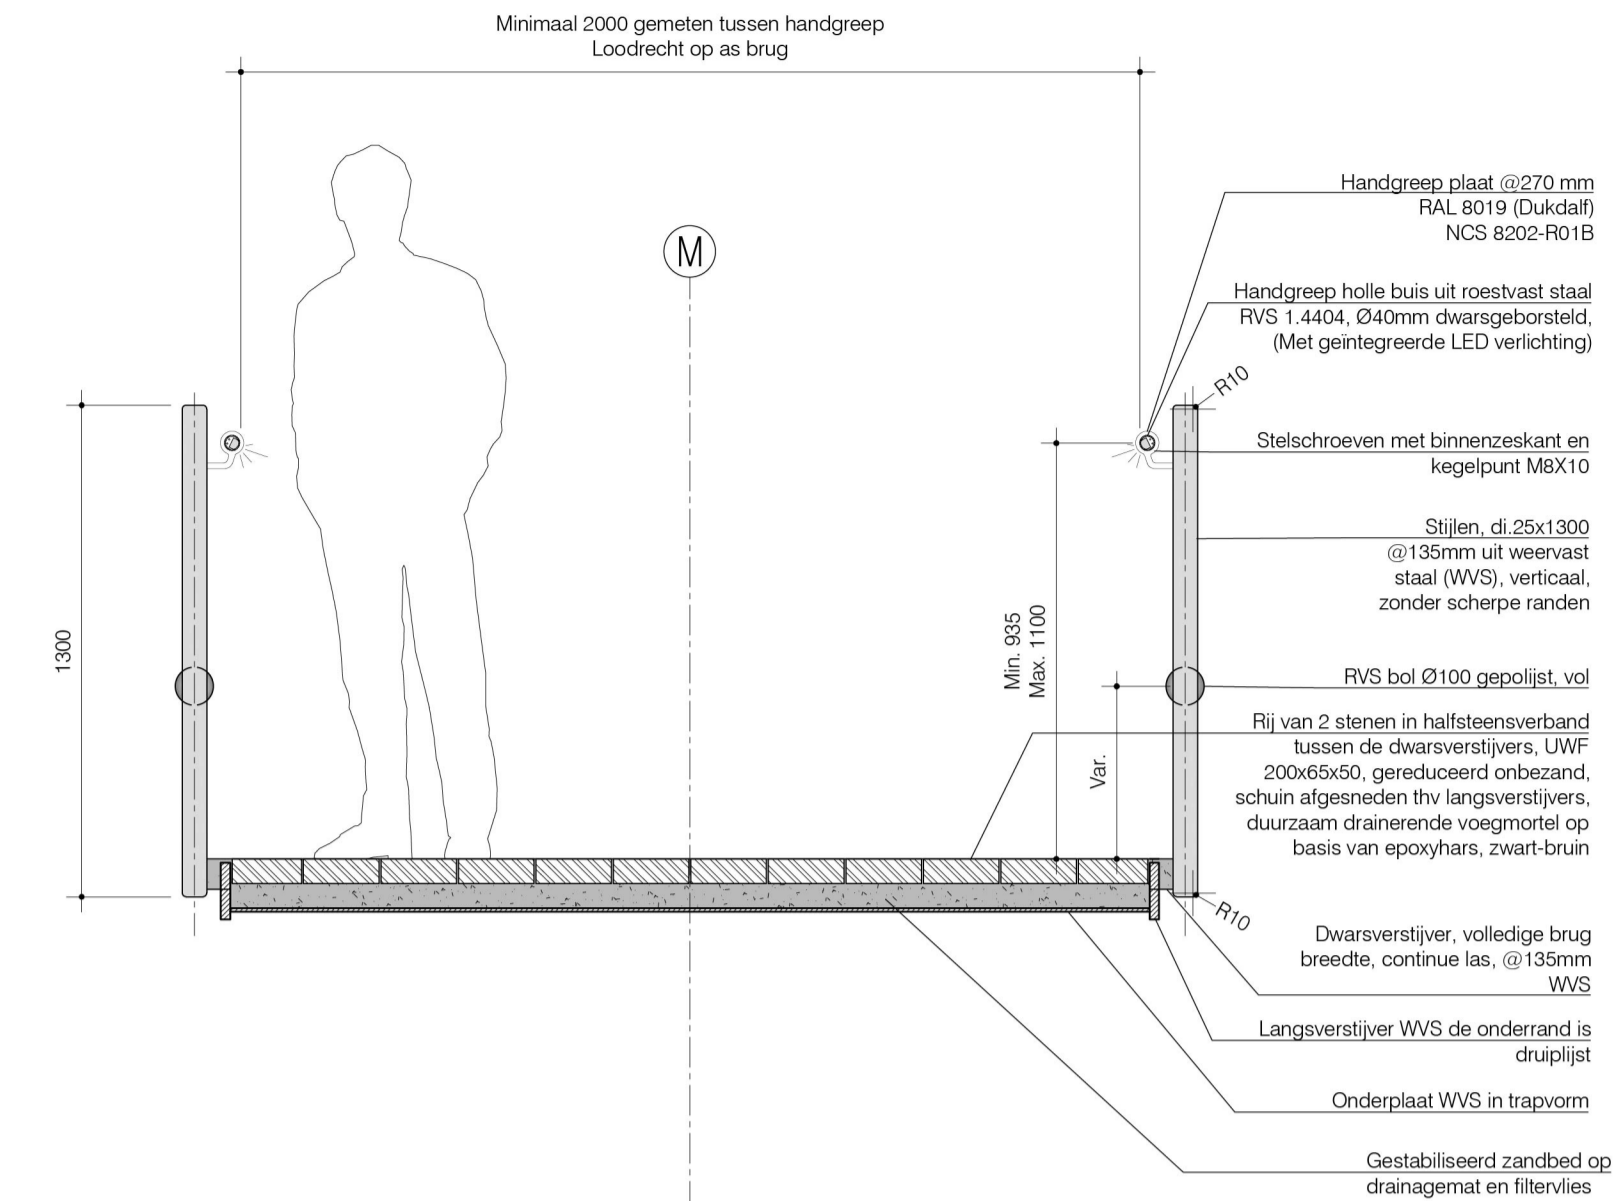

Snedes B-B  
Schaal 1:20

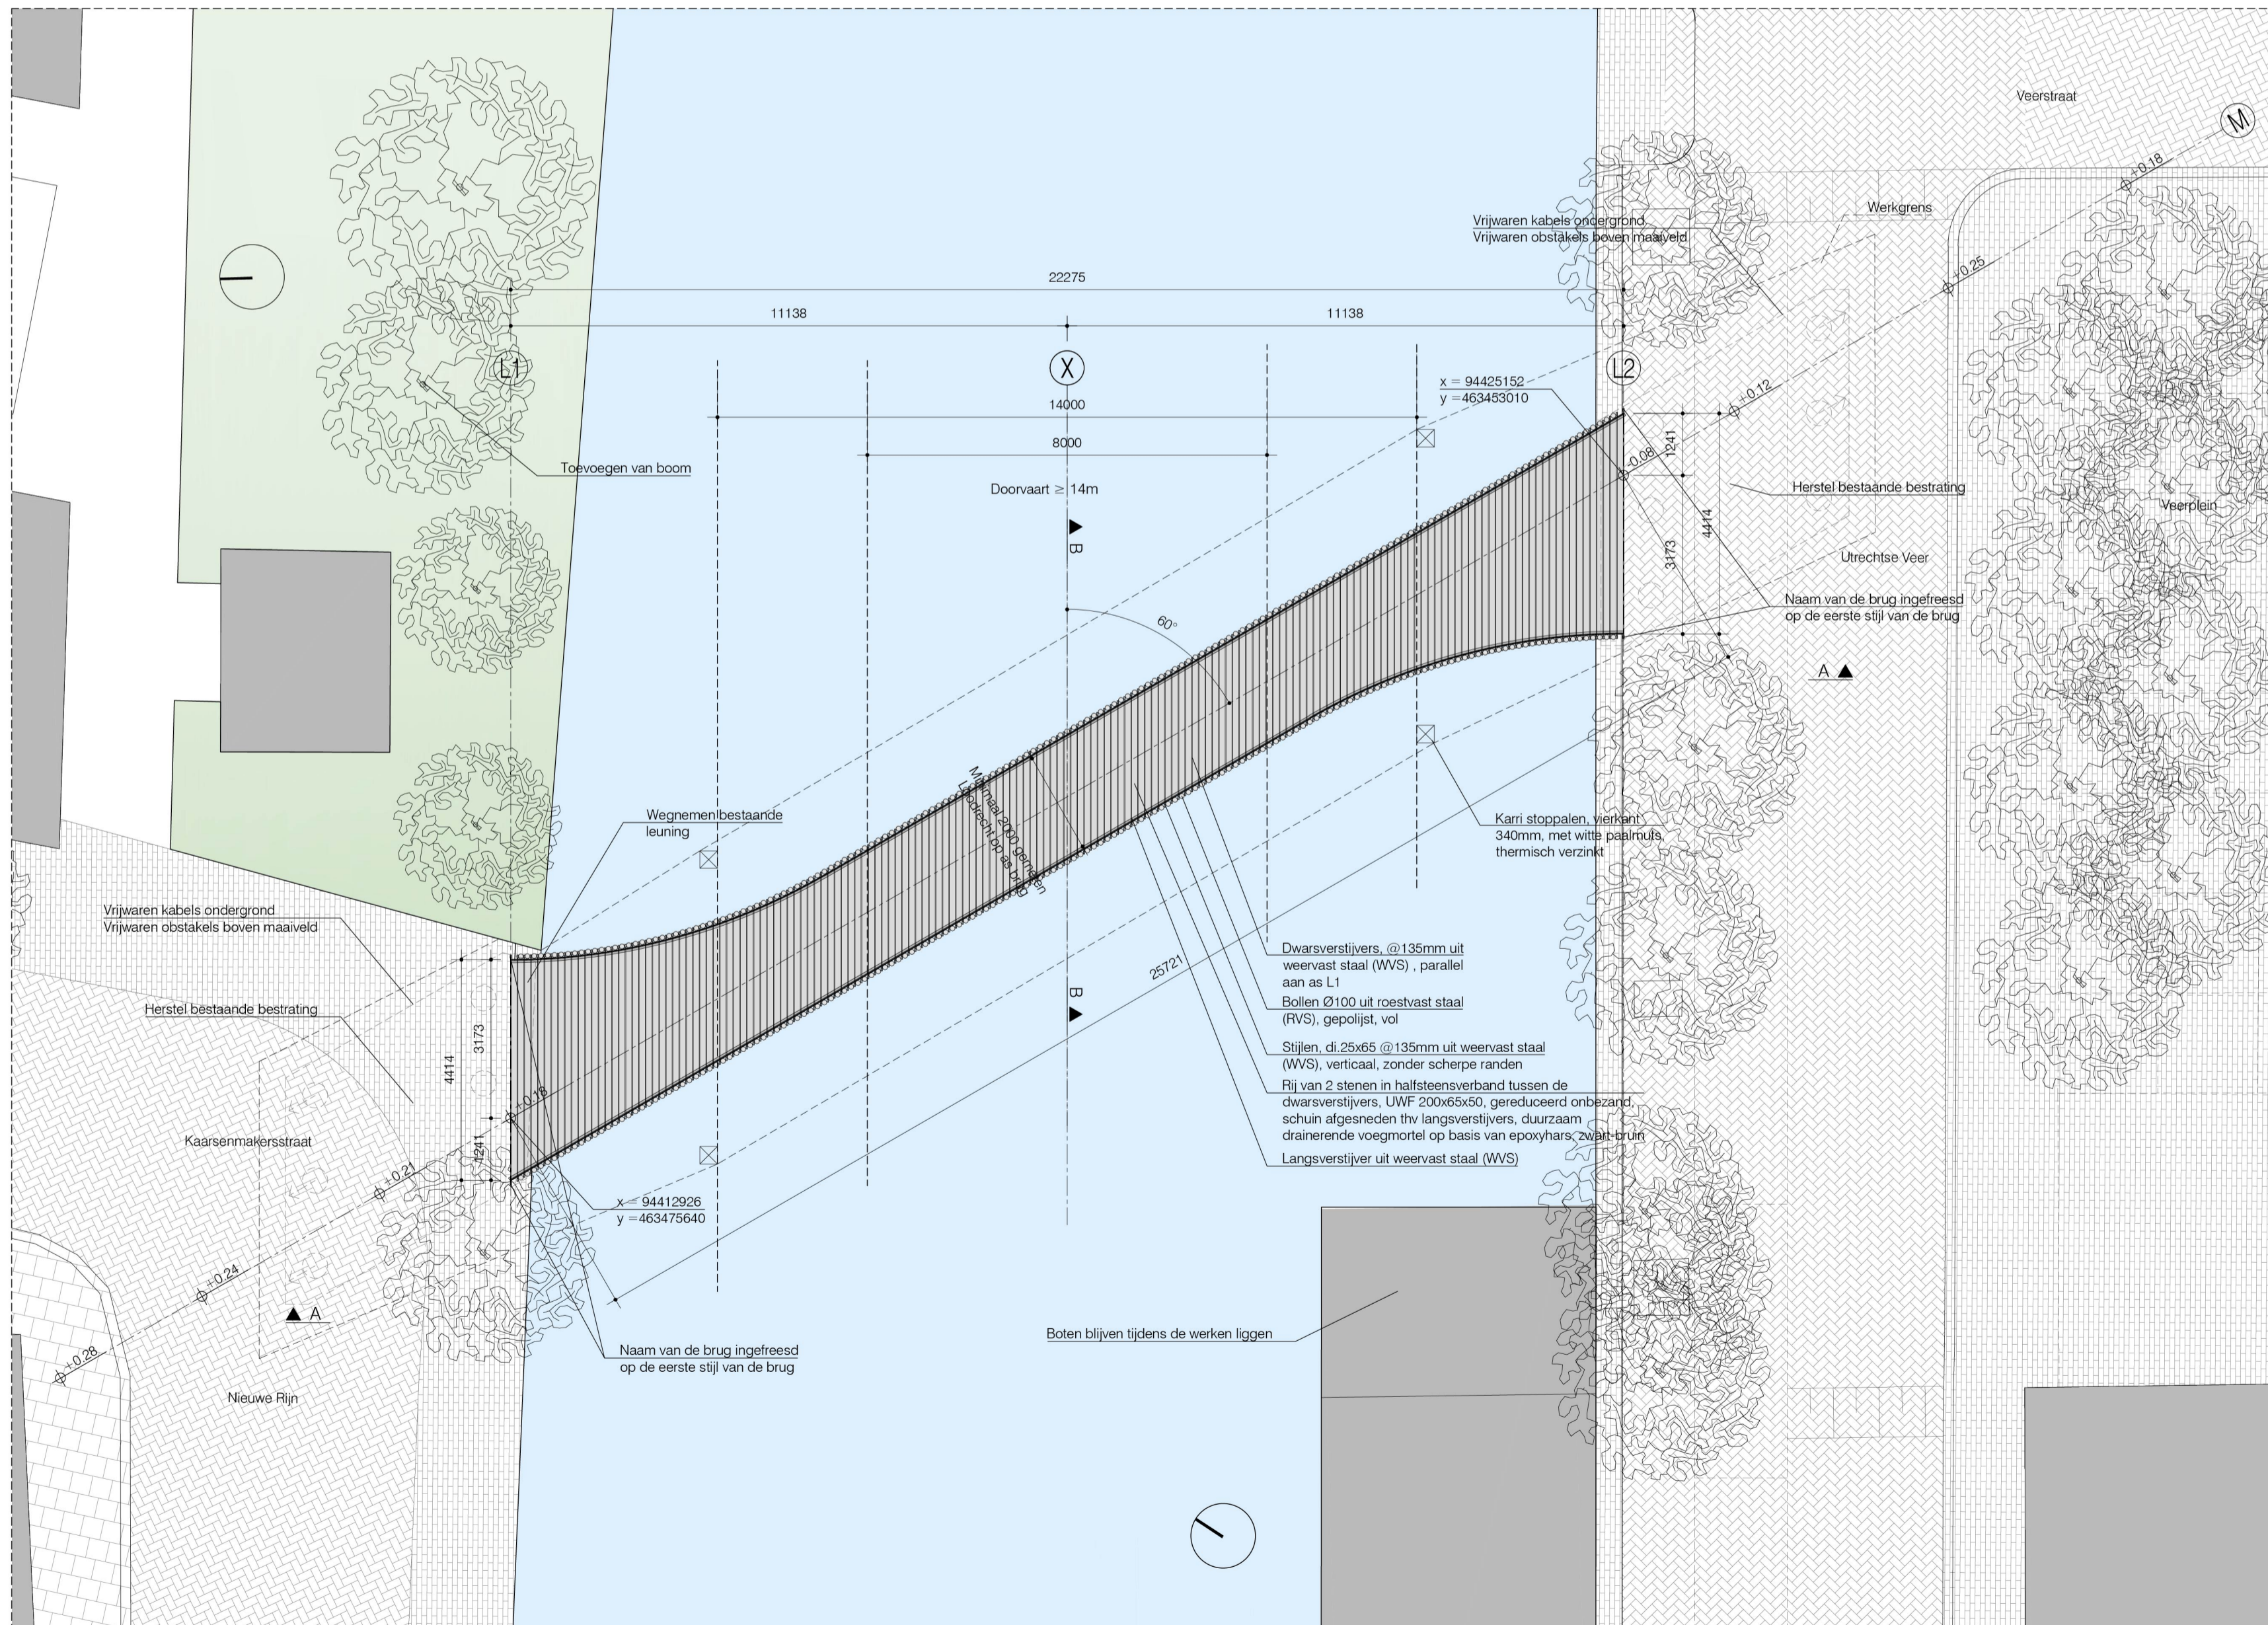

Planzicht  
Schaal 1:100

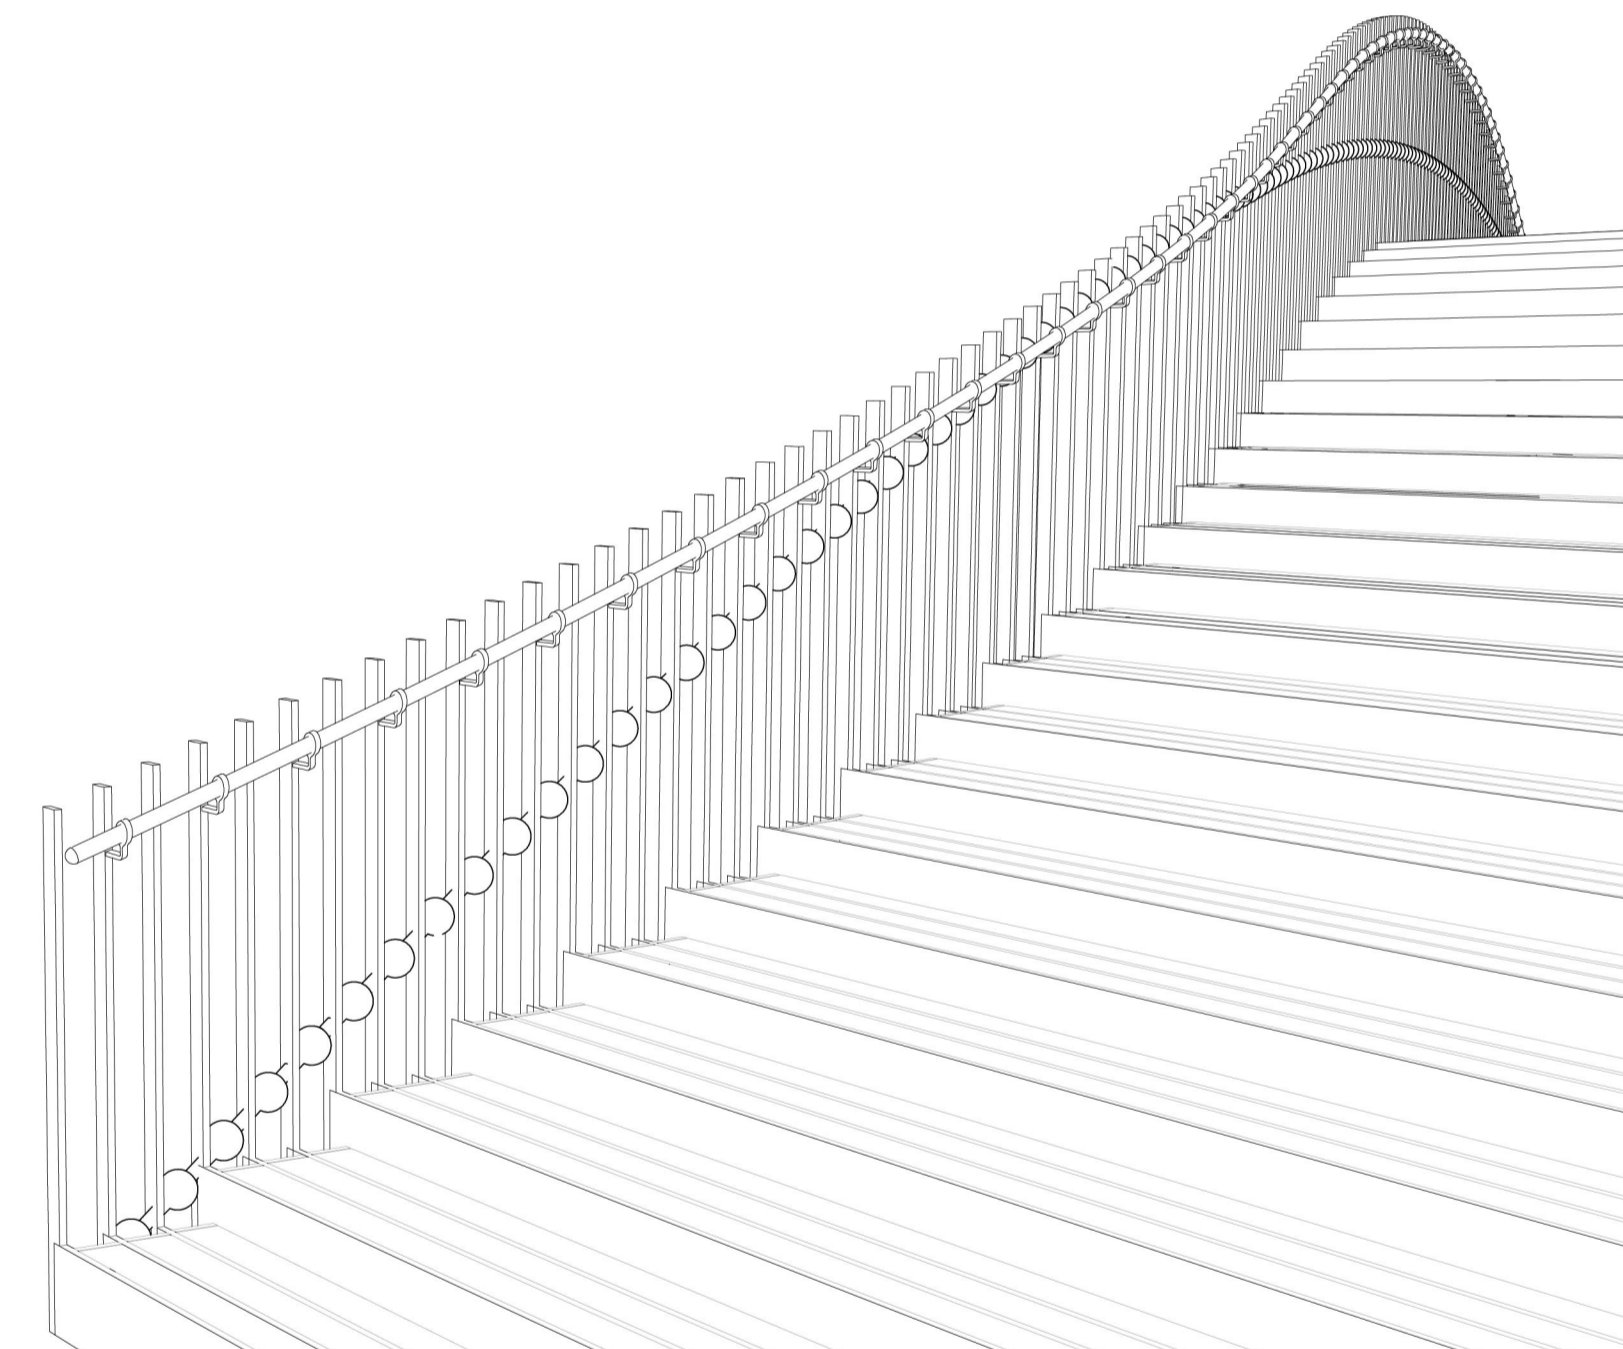

3D principe leuning  
Schaal 1:20