



Sneede A-A (open positie)

Schaal 1:100

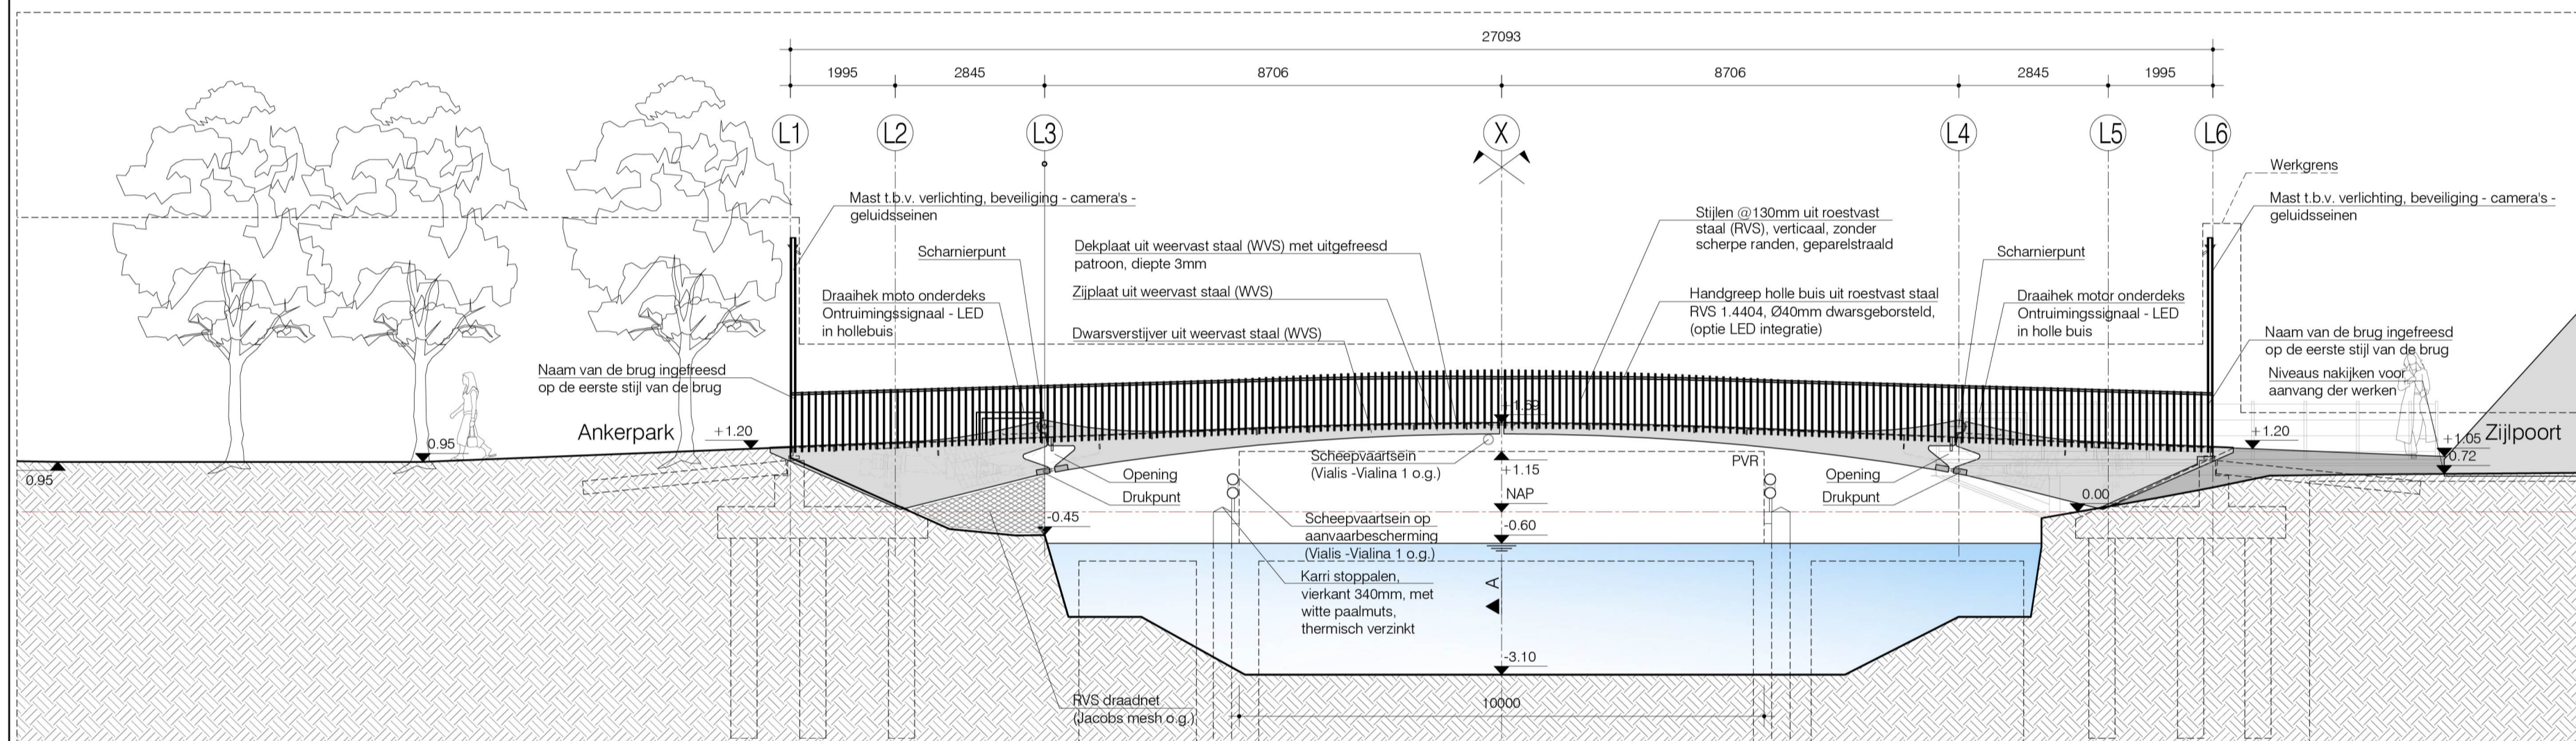


Aanzicht B-B

Schaal 1:100

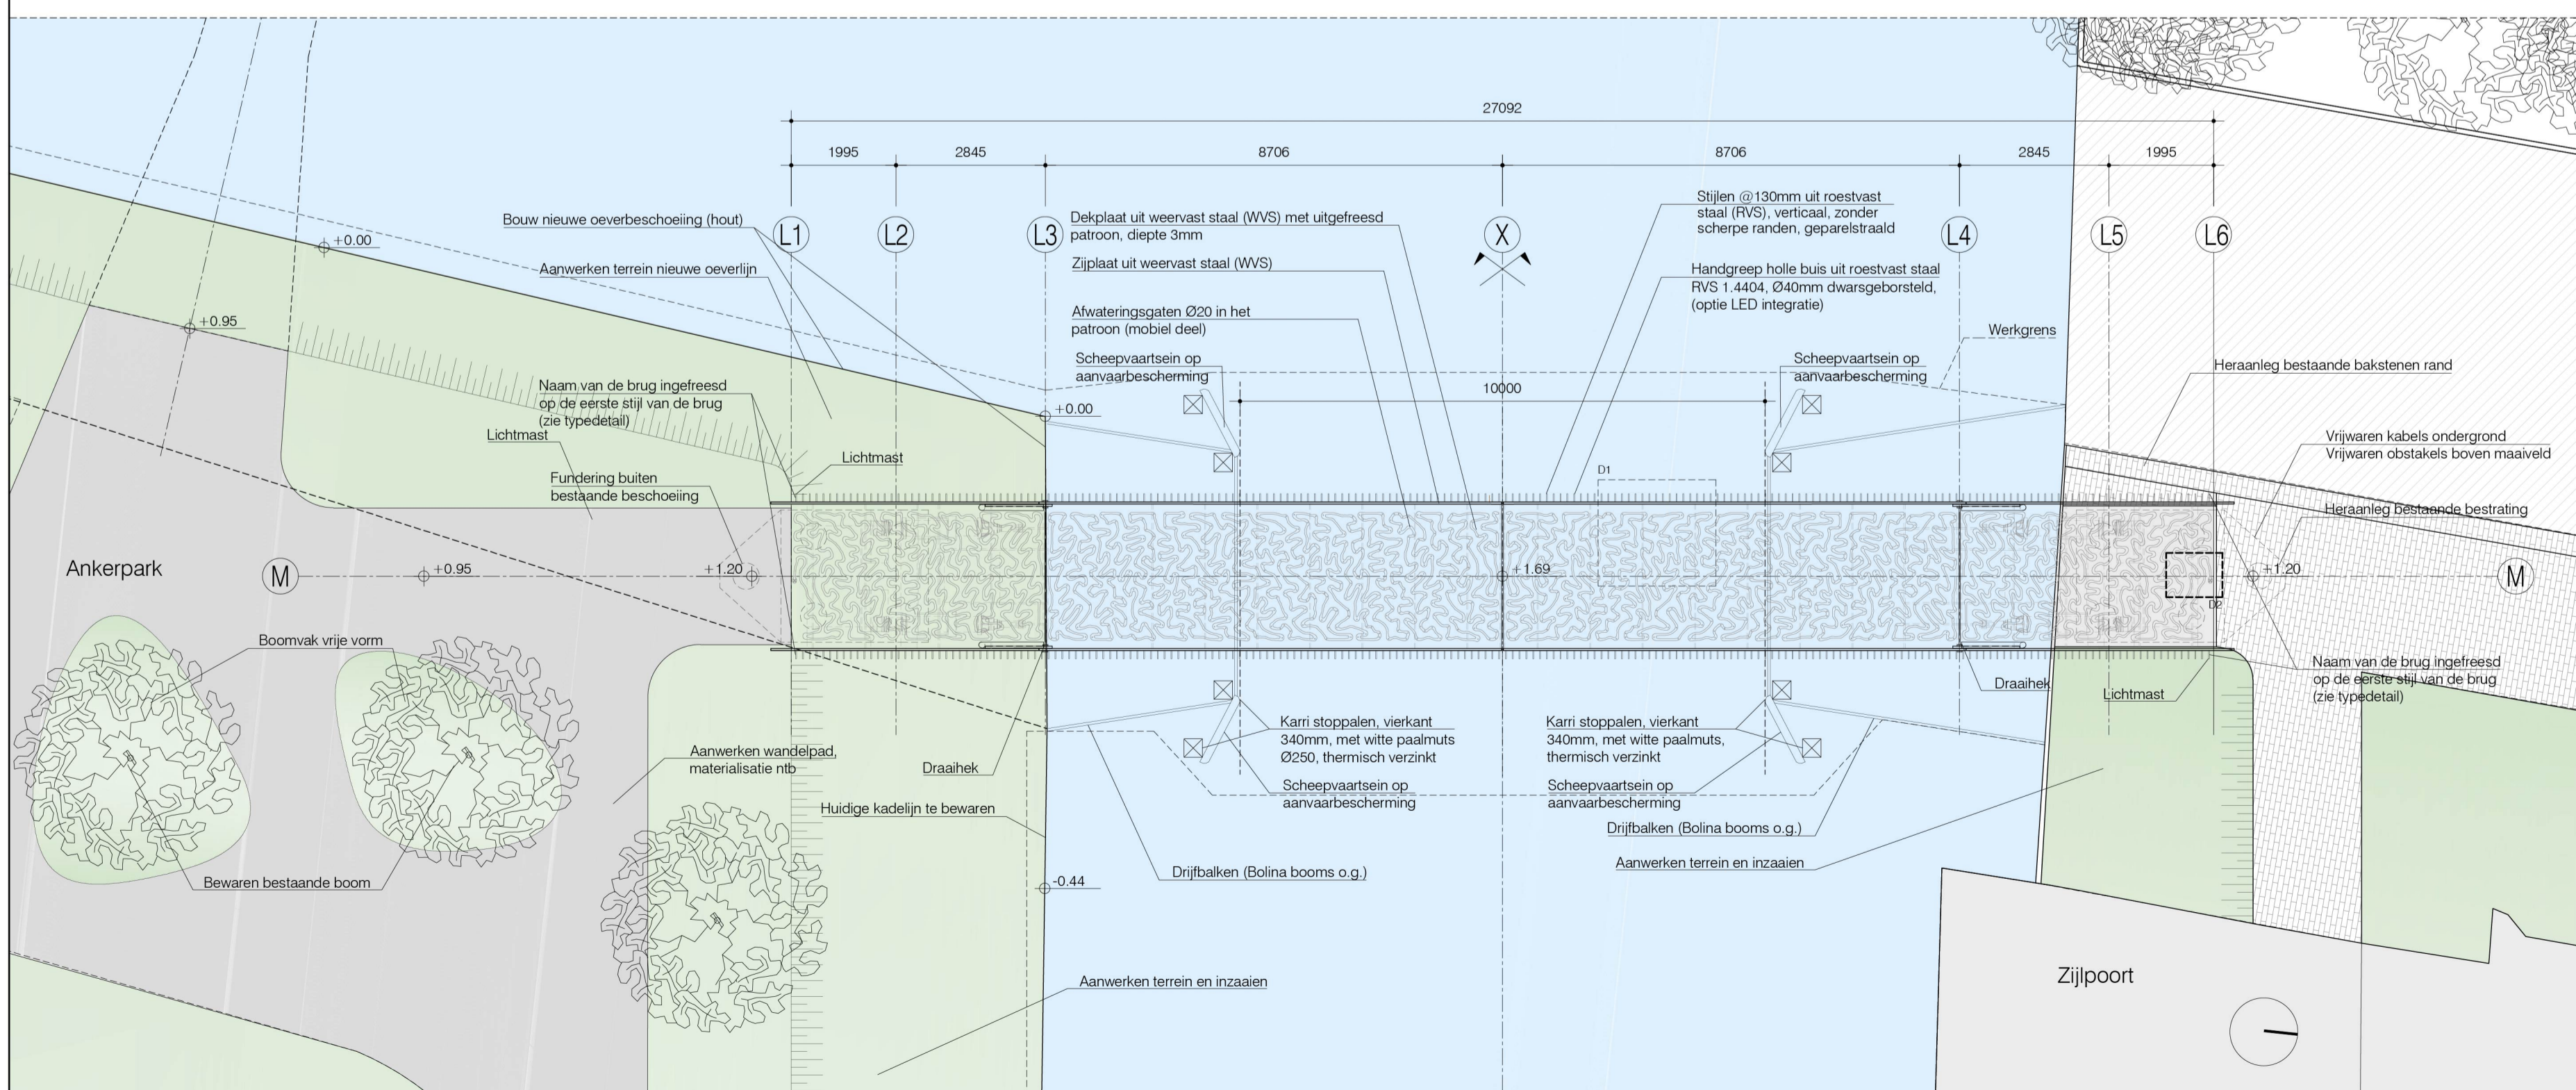


Planzicht

Schaal 1:100

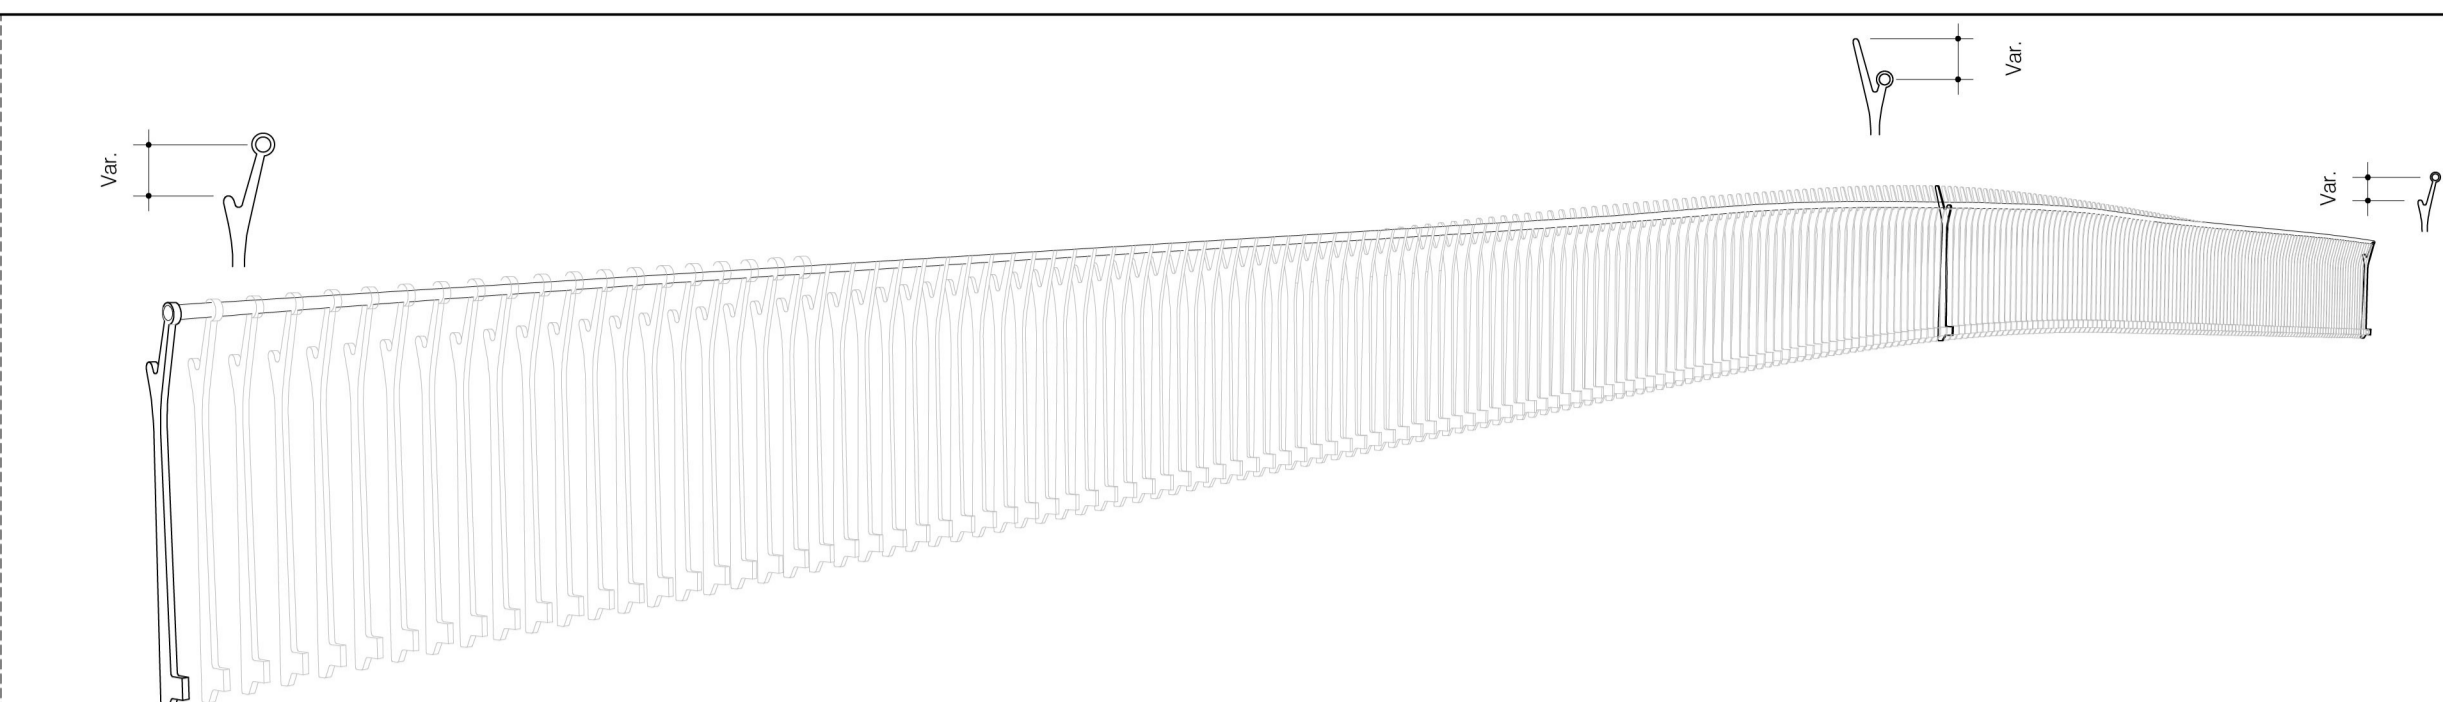


3D principe leuning

Schaal 1:20

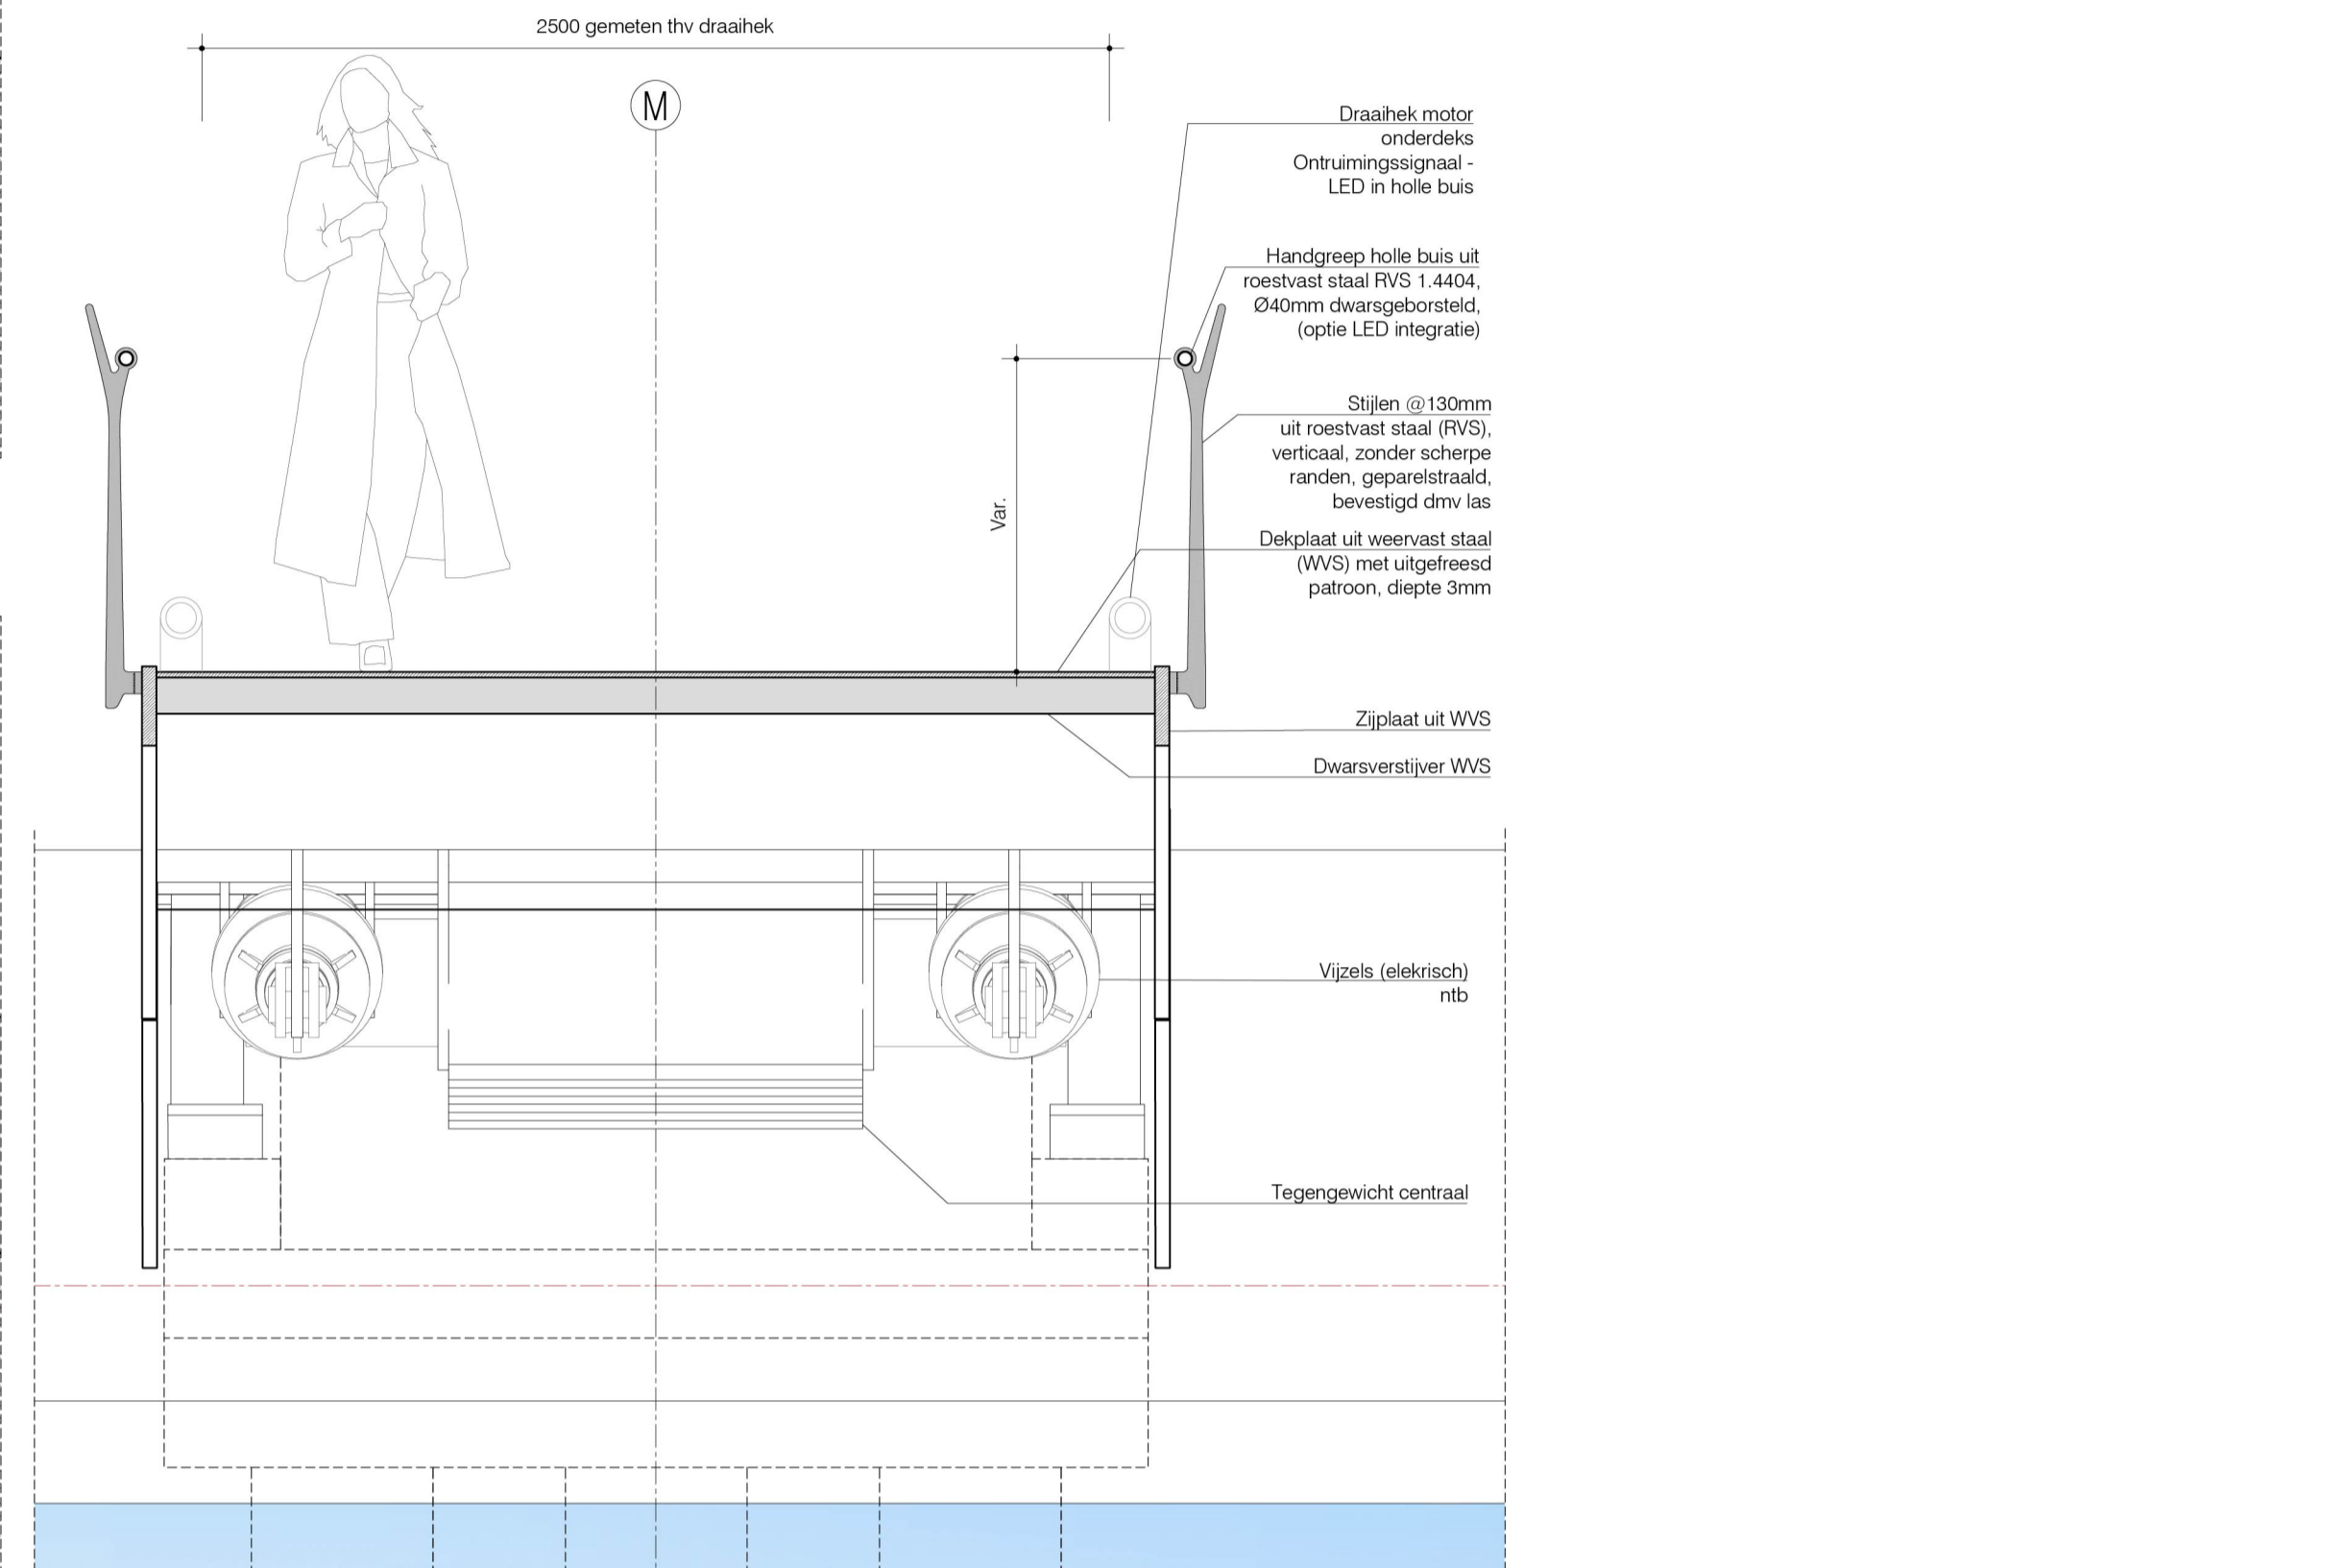

Sneede C-C

Schaal 1:20

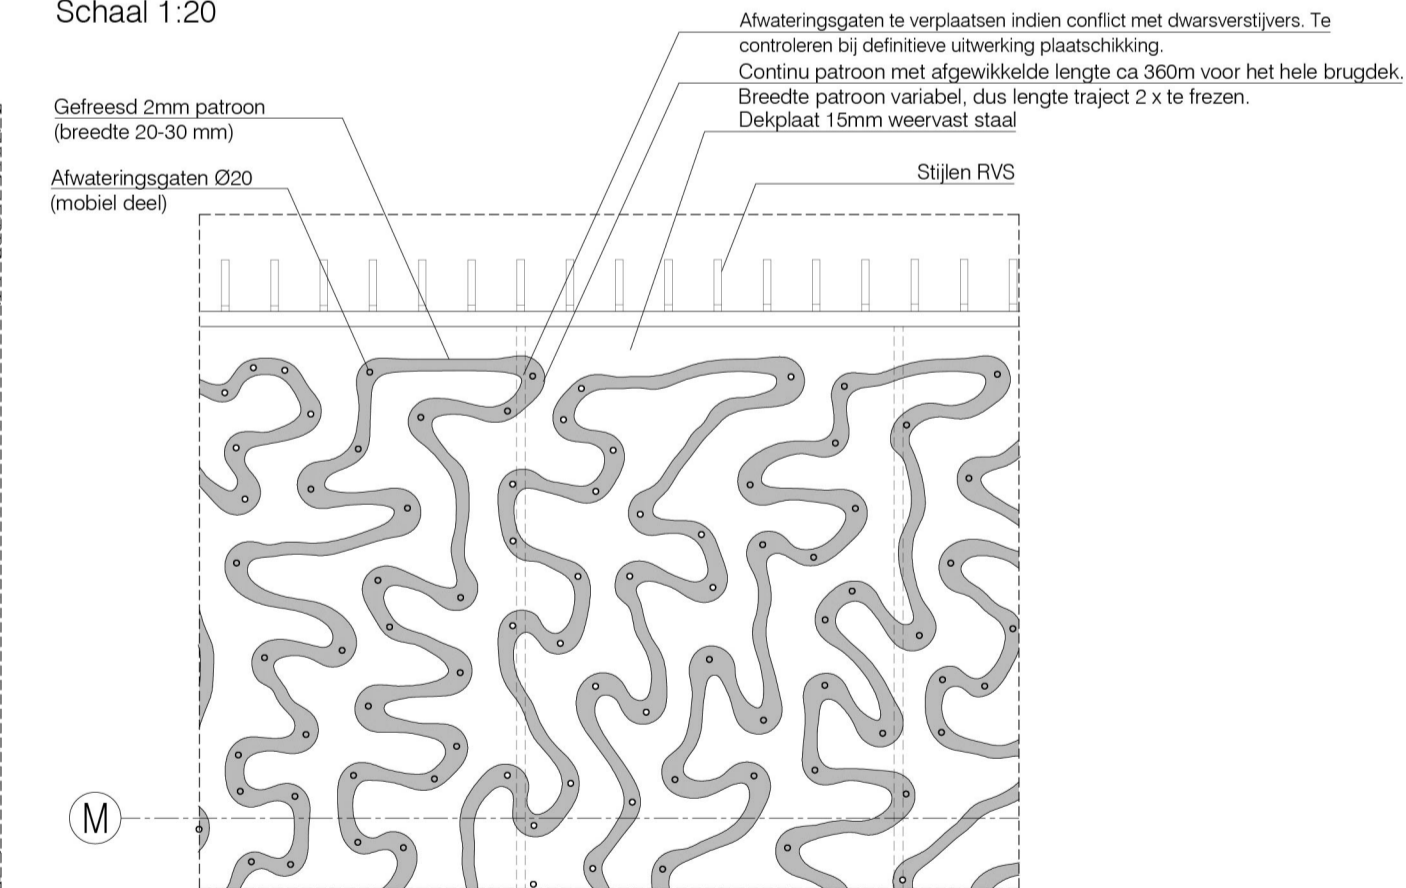


Detail 1

Schaal 1:20



Detail 2 (sleutel)

Schaal 1:5

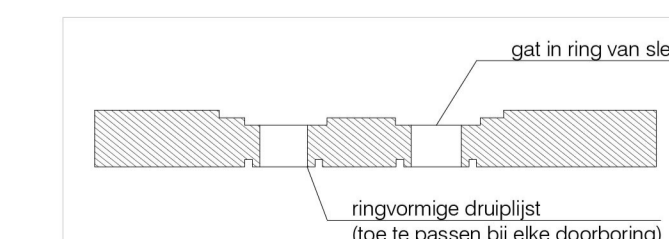

Sneede D-D

Schaal 1:5

Loviumbrug
Plan, aanzicht en sneede
Singelparkbruggen Leiden