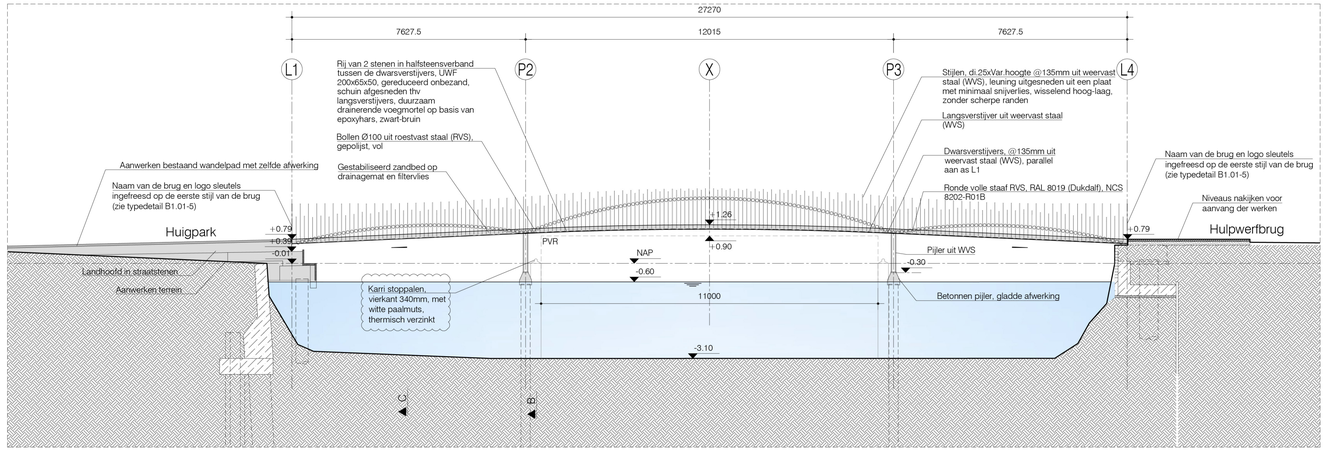

Aanzicht
Schaal 1:100

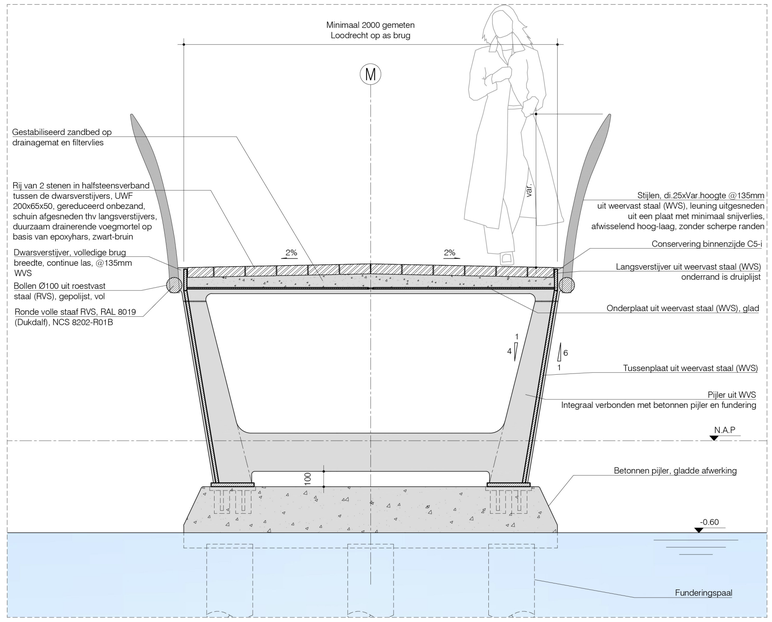

Snede B-B
Schaal 1:20

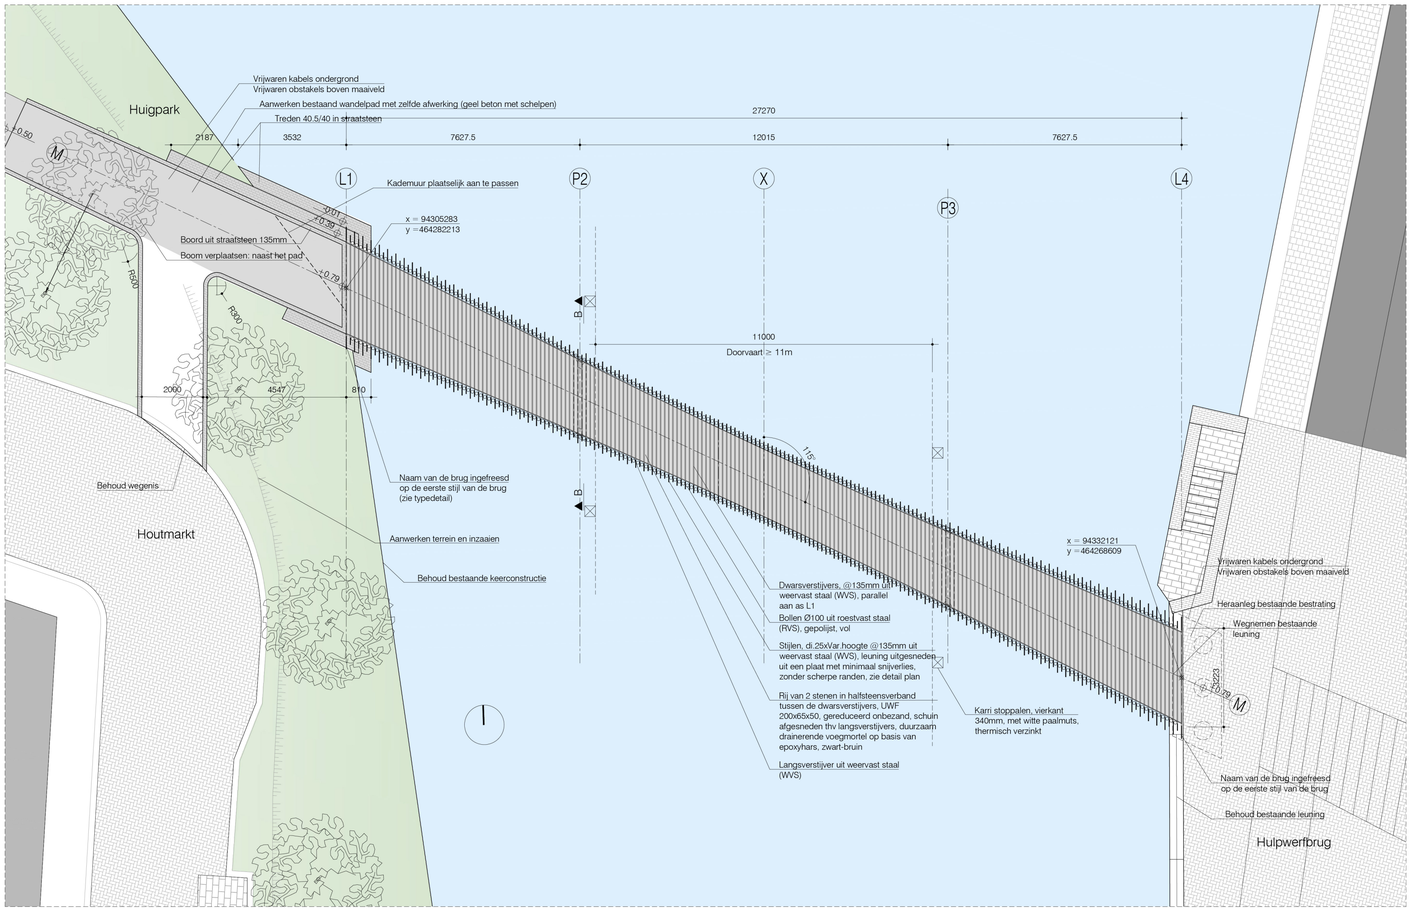

Planzicht
Schaal 1:100

Wisenniabrug
Plan, aanzicht en snede
Singelparkbruggen Leiden