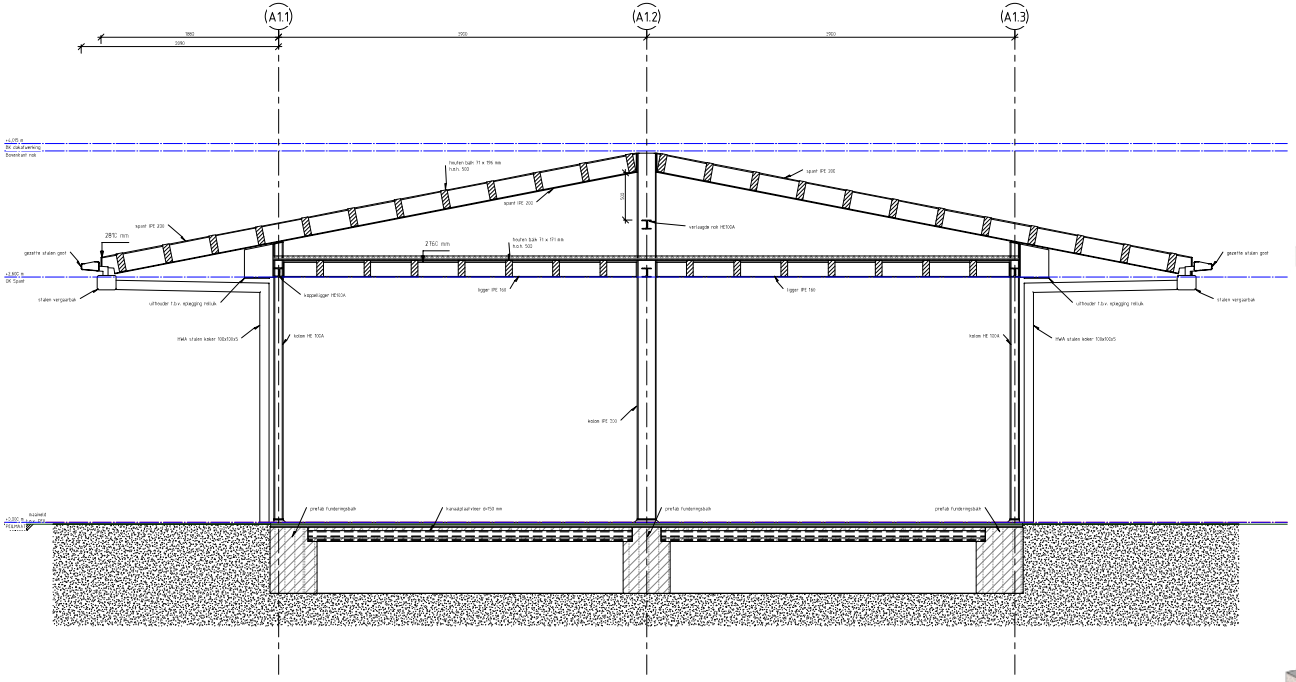

4 Spant Type A
schaal 1 : 20

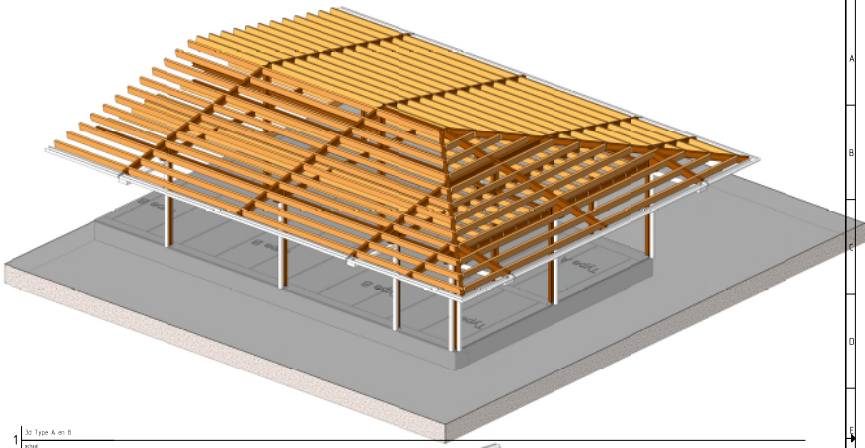

1 3d Type A en B
schaal

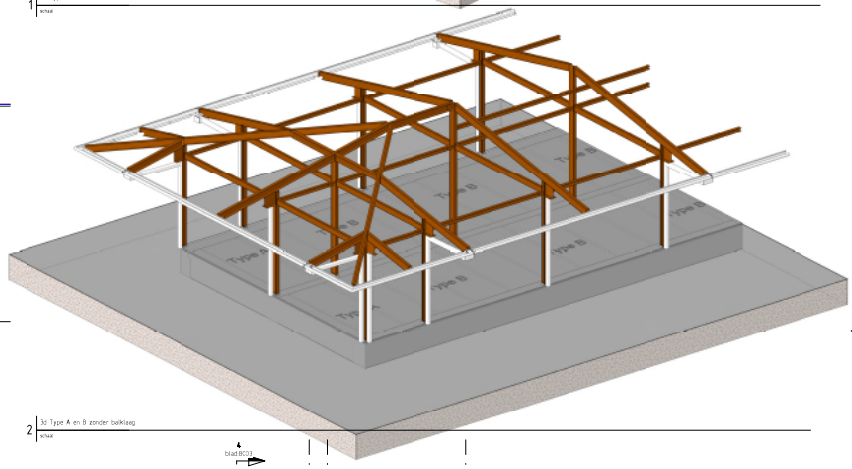

2 3d Type A en B zonder balklaag
schaal

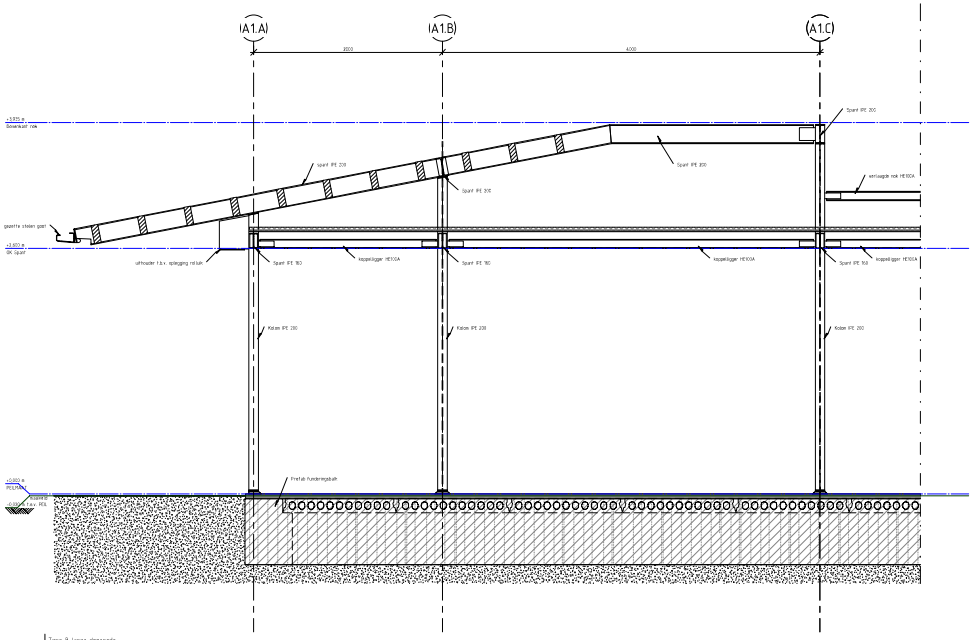

5 Type B langs doorsnede
schaal 1 : 33

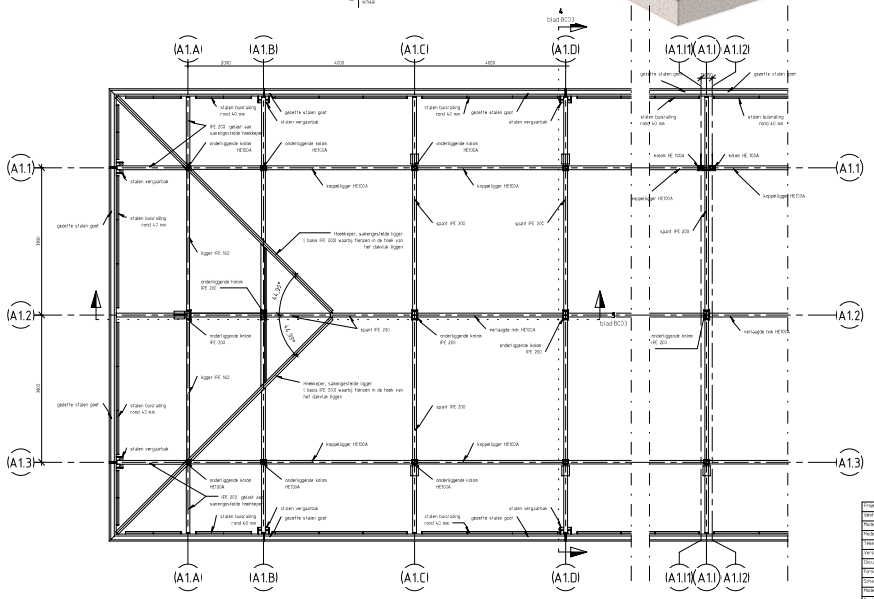

3 Bovenaanzicht konstructie Type A
schaal 1 : 50

legenda

- maatvoering in millimeters tenzij anders vermeld
- hoogtematen in meters tnw Peil, tenzij anders aangegeven
- coördinaten in meters, tenzij anders aangegeven
- constructieve uitwerkingen voorzien van zicht- en bladnummer
- Alle maatvoering verbandhoudend met de bestaande situatie en / of maatvoering controleren en aanpassen, doorverwijzen in uitwerking deel/ aannemer

- Staalkwaliteit I en H-balken, en gegalva goot: S235JR
- Overige profielen staalkwaliteit: S275JR
- Alle staalwerk thermisch verzinken

Projectnummer	GM0141.53
Opdrachtgever	Gem.Den Haag (DSB)
Revisie nr.	2.0
Vastgesteld op	22-08-2013
Vastgesteld op	1.0
Vastgesteld op	05-11-2013
Documentstatus	V - bijgewerkt
Formaat	A1 (841 x 594)
Schaal	zie tekening
Redactie/tc	C.J.A. Vonkeulen
Bestekjaar/jaar	MINUS02
Projectleider	V.Vlaar, LI
Vrijgegeven	V.Vlaar, LI

Gemeente Den Haag

Dienst Stadsbeheer (DSB)
Vernieuwing Haagse Markt

Bestek
Constructie Type A,B en C

05-11-2013

B003

Dienst Ruimte, mobiliteit en infra
Afdeling RM-S-CO
Postbus 2955
3500 GW Utrecht

Movares
adviseurs & ingenieurs