

Uitvoering
Woonhuis Marsum

tekeningnaam

001

Overzicht skelet

1:100

A3

opdrachtgever

particulier

projectcode

15 0109

Borren Staalenhoef Architecten BV bna

Europaplein 30 8916 HH Leeuwarden

Telefoon +31 (0)58 216 83 44


BSa Amsterdam

Grasweg 77 1031 HX Amsterdam-Noord

E-mail bsa@borrenstaalenhoef.nl

Website www.borrenstaalenhoef.nl

BSA

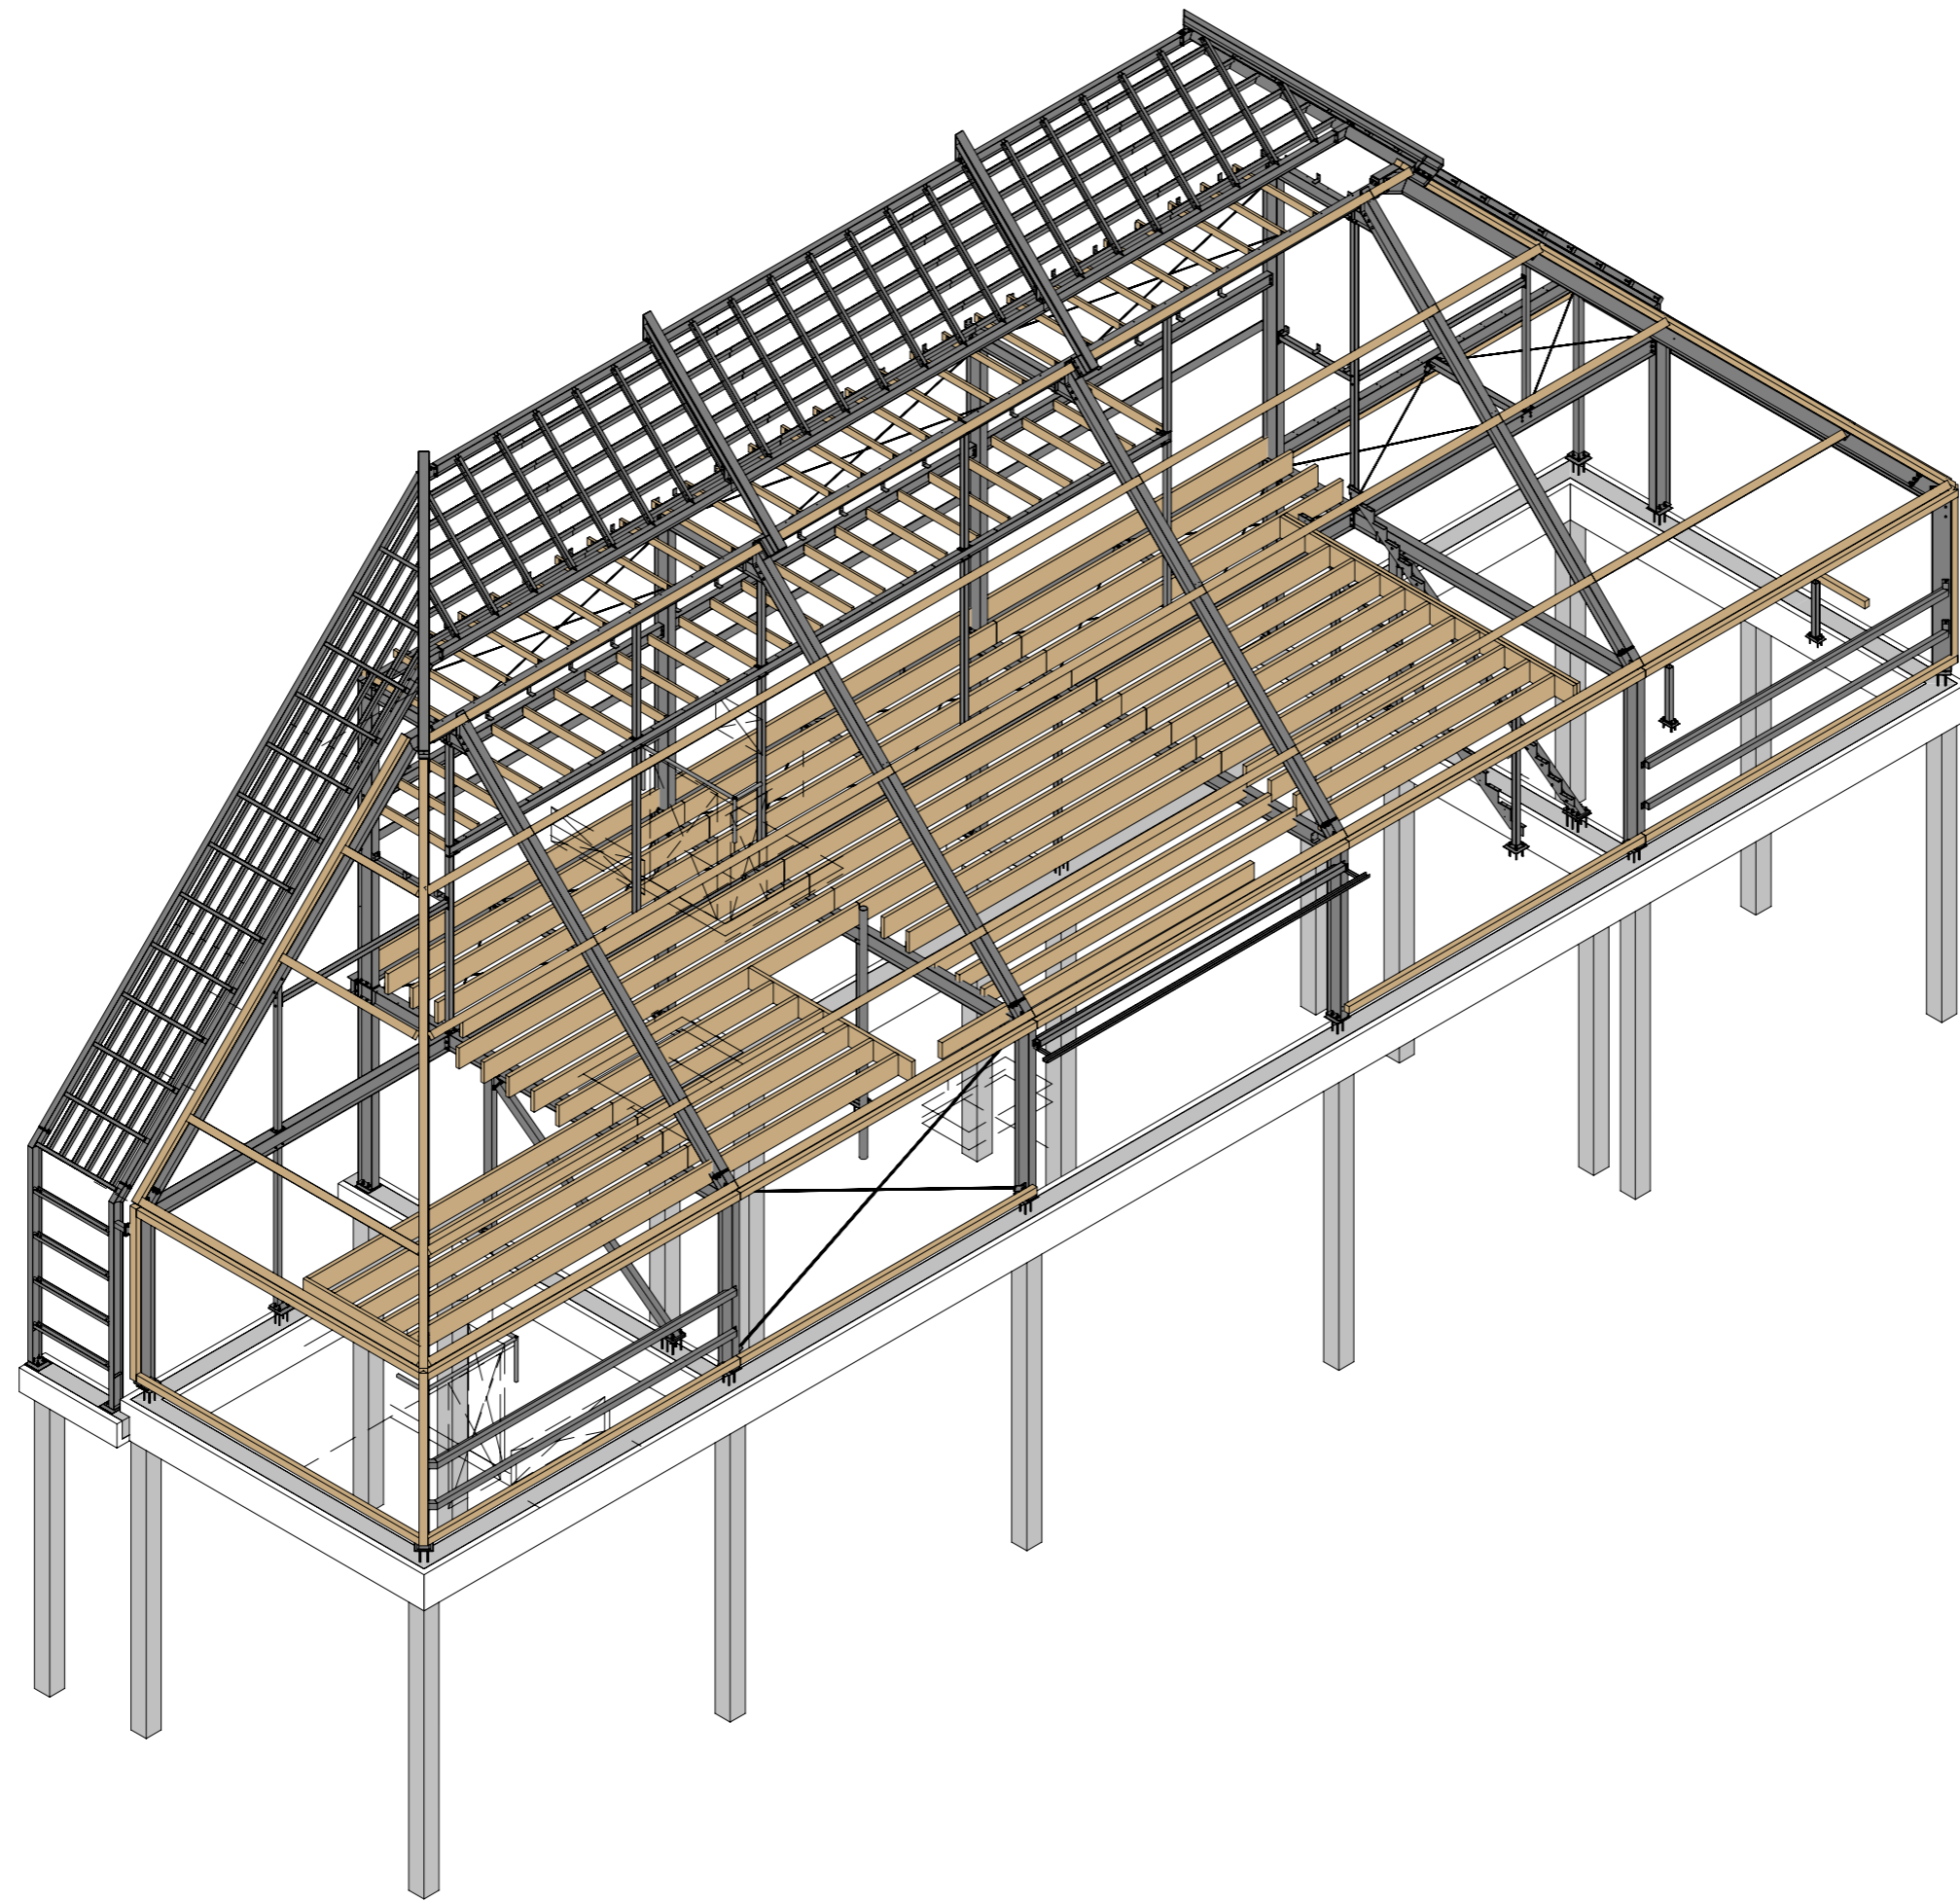

Uitvoering
Woonhuis Marsum

tekeningnaam
002
Skelet

1:100 A3

opdrachtgever
particulier

projectcode

15 0109

Borren Staalenhoef Architecten BV bna
Europaplein 30 8916 HH Leeuwarden
Telefoon +31 (0)58 216 83 44
BSa Amsterdam
Grasweg 77 1031 HX Amsterdam-Noord
E-mail bsa@borrenstaalenhoef.nl
Website www.borrenstaalenhoef.nl

BSA