



Uitvoering

Woonhuis Marsum
situatie
peil = 1.483 + NAP

opdrachtgever
particulier

Alle opdrachten worden aanvaard en uitgevoerd overeenkomstig de Regelen van de BNA gedeponeerd ter griffie van de arrondissementsrechtbank te Amsterdam




— | — | —
schaal 1:500 A1
projectcode

15 0109

Borren Staalenhoef Architecten BV bna
Europaplein 30 8916 HH Leeuwarden
Postbus 2643 8901 AC Leeuwarden
Telefoon +31 (0)58 216 83 44
BSa Amsterdam
Grasweg 77 1031 HX Amsterdam
E-mail bsa@borrenstaalenhoef.nl
Website www.borrenstaalenhoef.nl



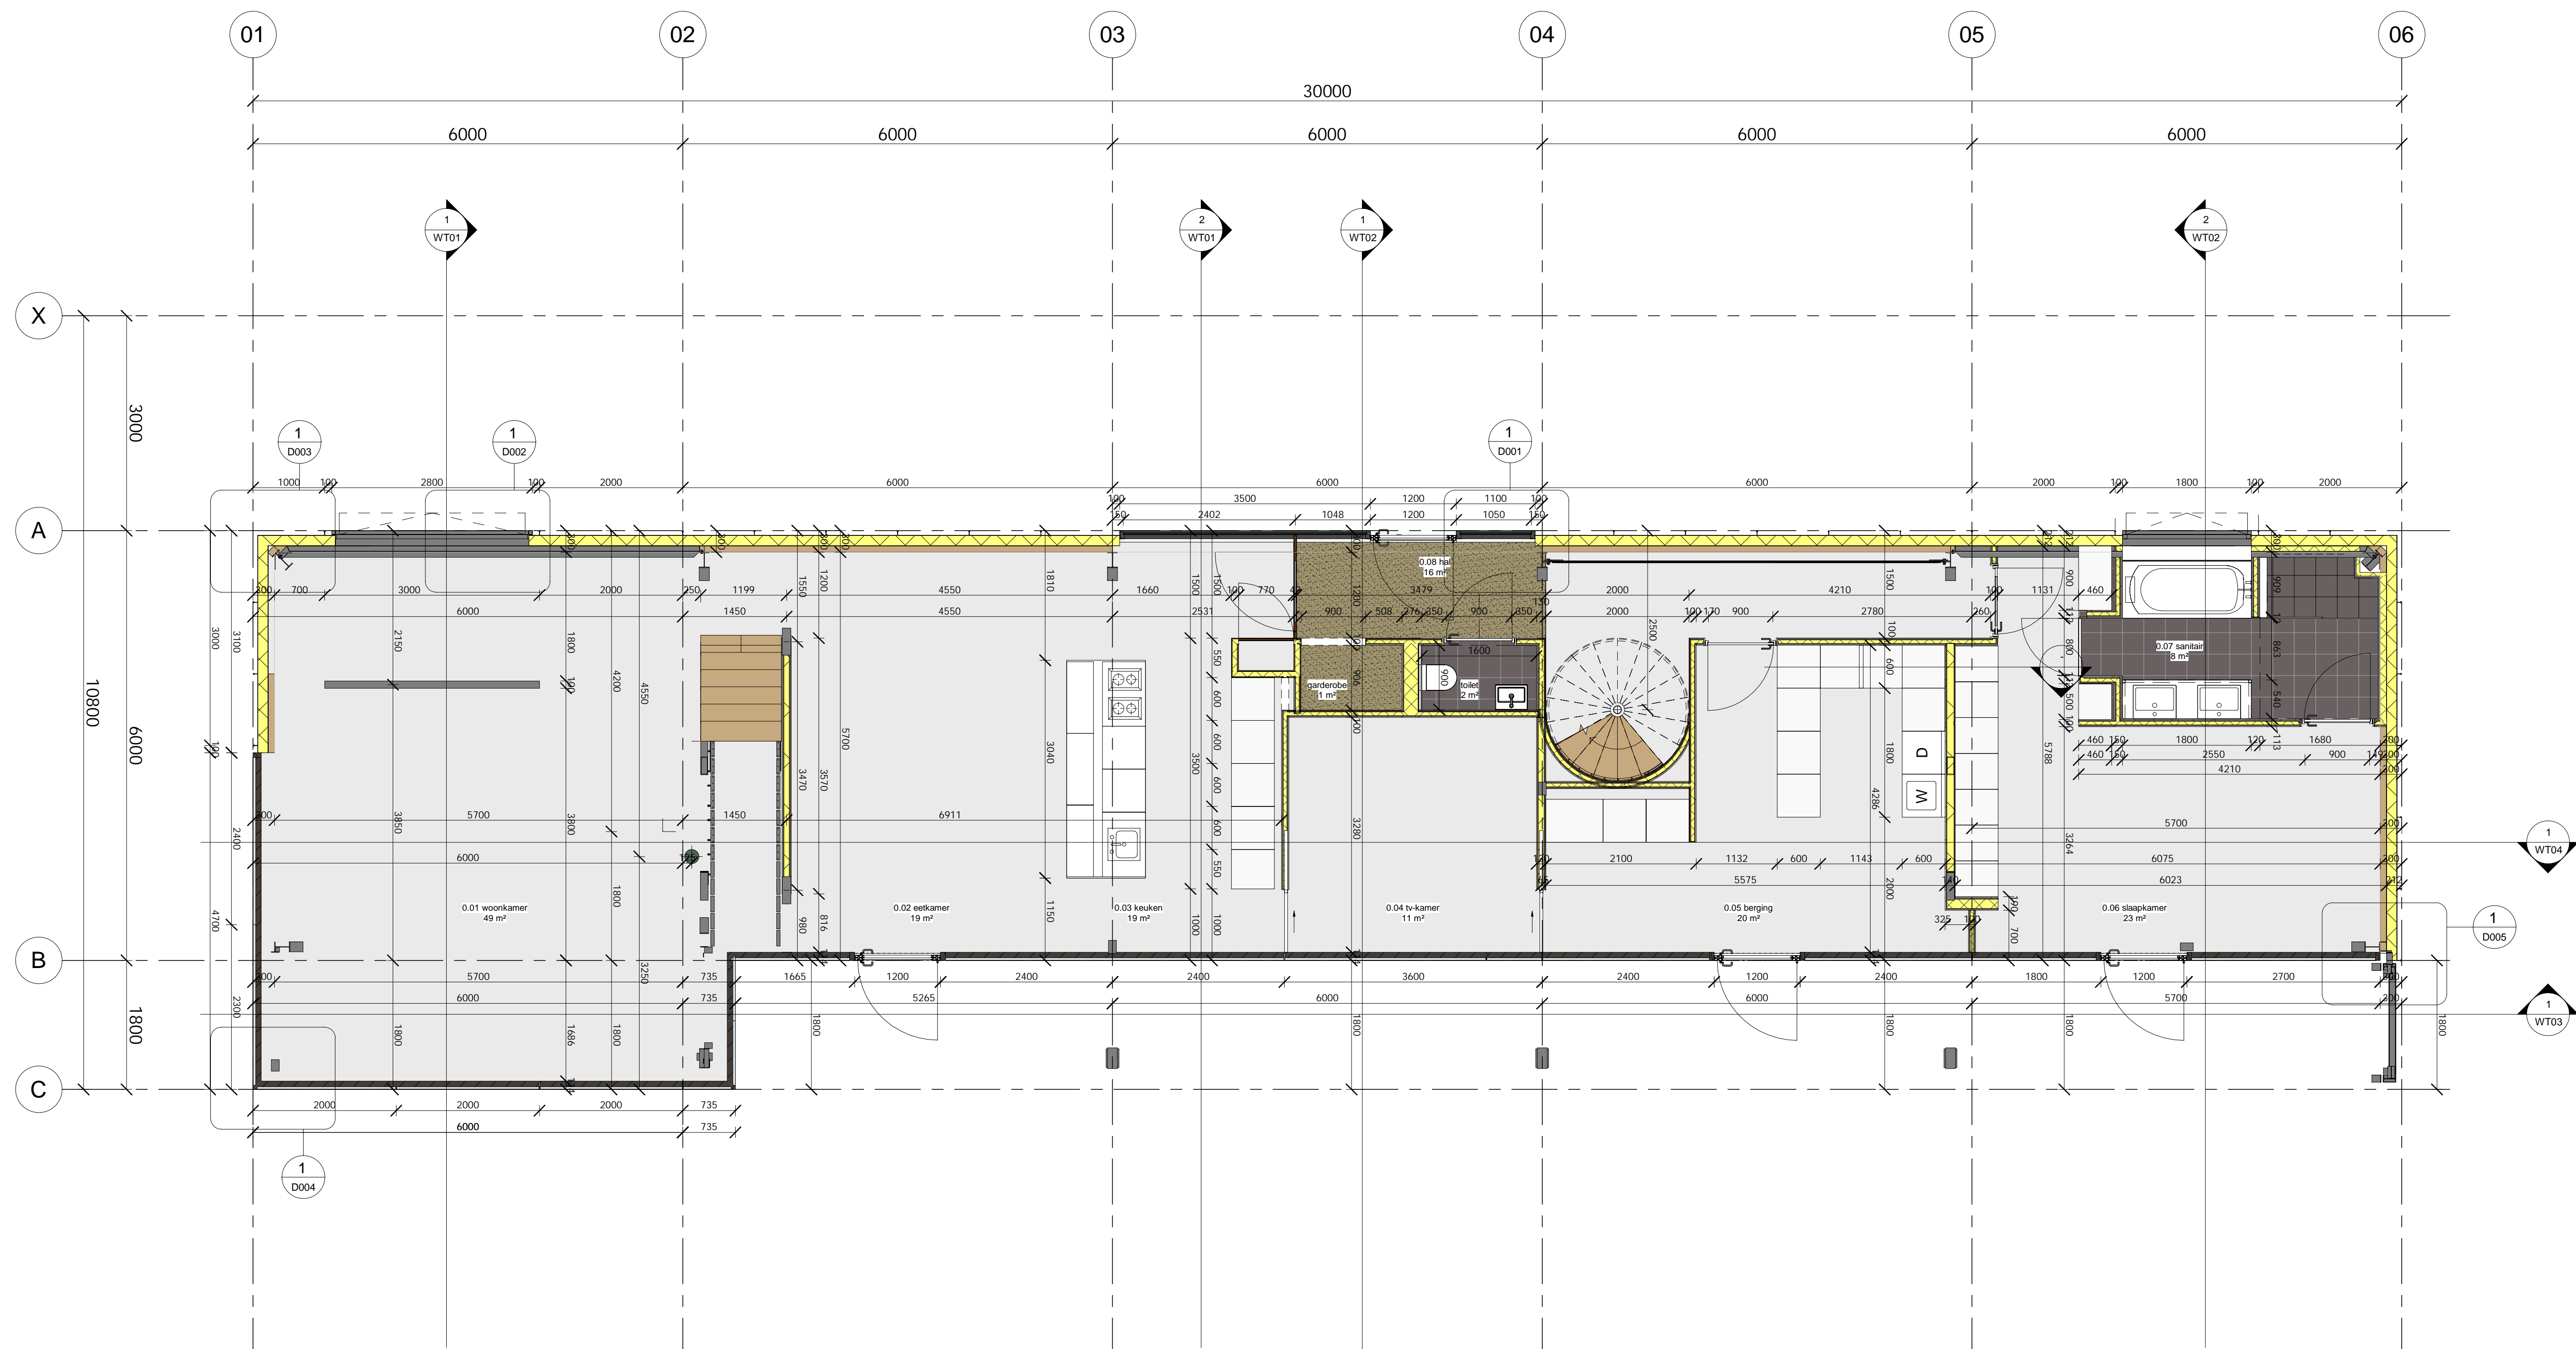

Uitvoering

Woonhuis Marsum
 begane grond
 peil = 1483 + NAP

opdrachtgever
 particulier

wplg 000


schaal 1:50 A1

projectcode
15 0109

Borren Staalenhoef Architecten BV bna
 Europaplein 30 8916 HH Leeuwarden
 Postbus 2643 8901 AC Leeuwarden
 Telefoon +31 (0)58 216 83 44
 BSA Amsterdam
 Grasweg 77 1031 HX Amsterdam
 E-mail bsa@borrenstaalenhoef.nl
 Website www.borrenstaalenhoef.nl



Alle opdrachten worden aanvaard en uitgevoerd overeenkomstig de Regelen van de BNA gedeponeerd ter griffie van de arrondissementsrechtbank te Amsterdam

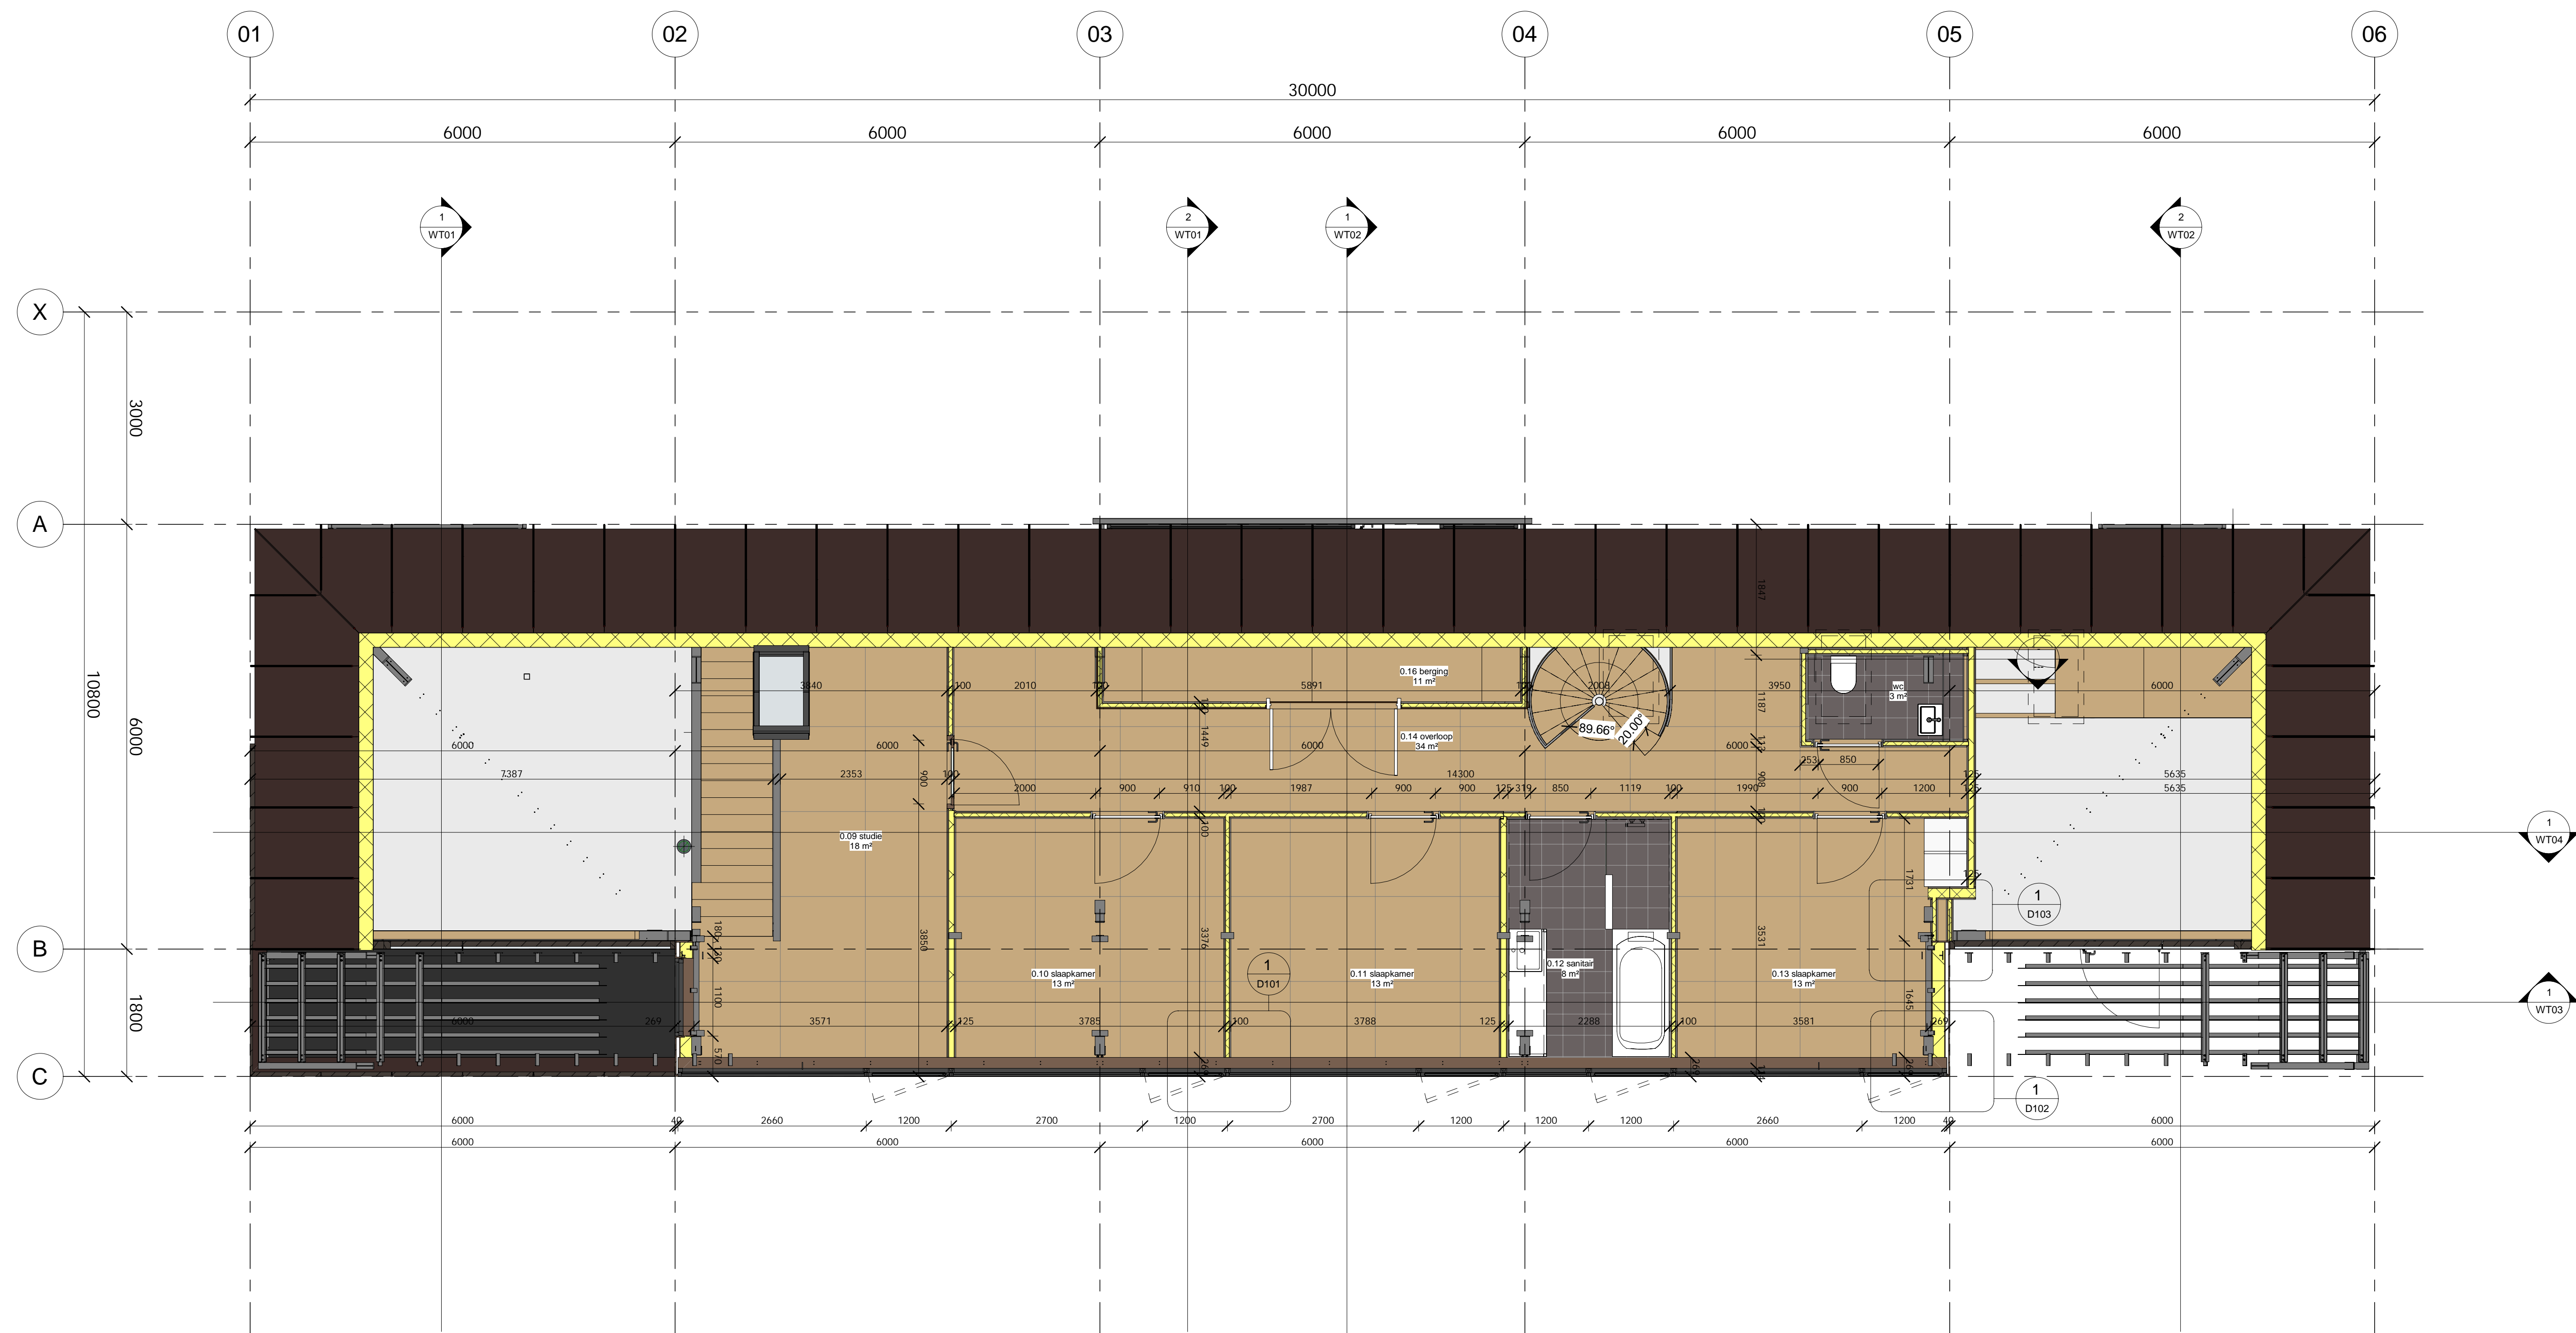

Uitvoering

Woonhuis Marsum
verdieping

opdrachtgever
particulier

wplg 001

schaal 1:50 A1


projectcode
15 0109

Borren Staalenhoef Architecten BV bna

Europaplein 30 8916 HH Leeuwarden
Postbus 2643 8901 AC Leeuwarden
Telefoon +31 (0)58 216 83 44
BSA Amsterdam
Grasweg 77 1031 HX Amsterdam
E-mail bsa@borrenstaalenhoef.nl
Website www.borrenstaalenhoef.nl



Alle opdrachten worden aanvaard en uitgevoerd overeenkomstig de Regelen van de BNA gedeponeerd ter griffie van de arrondissementsrechtbank te Amsterdam

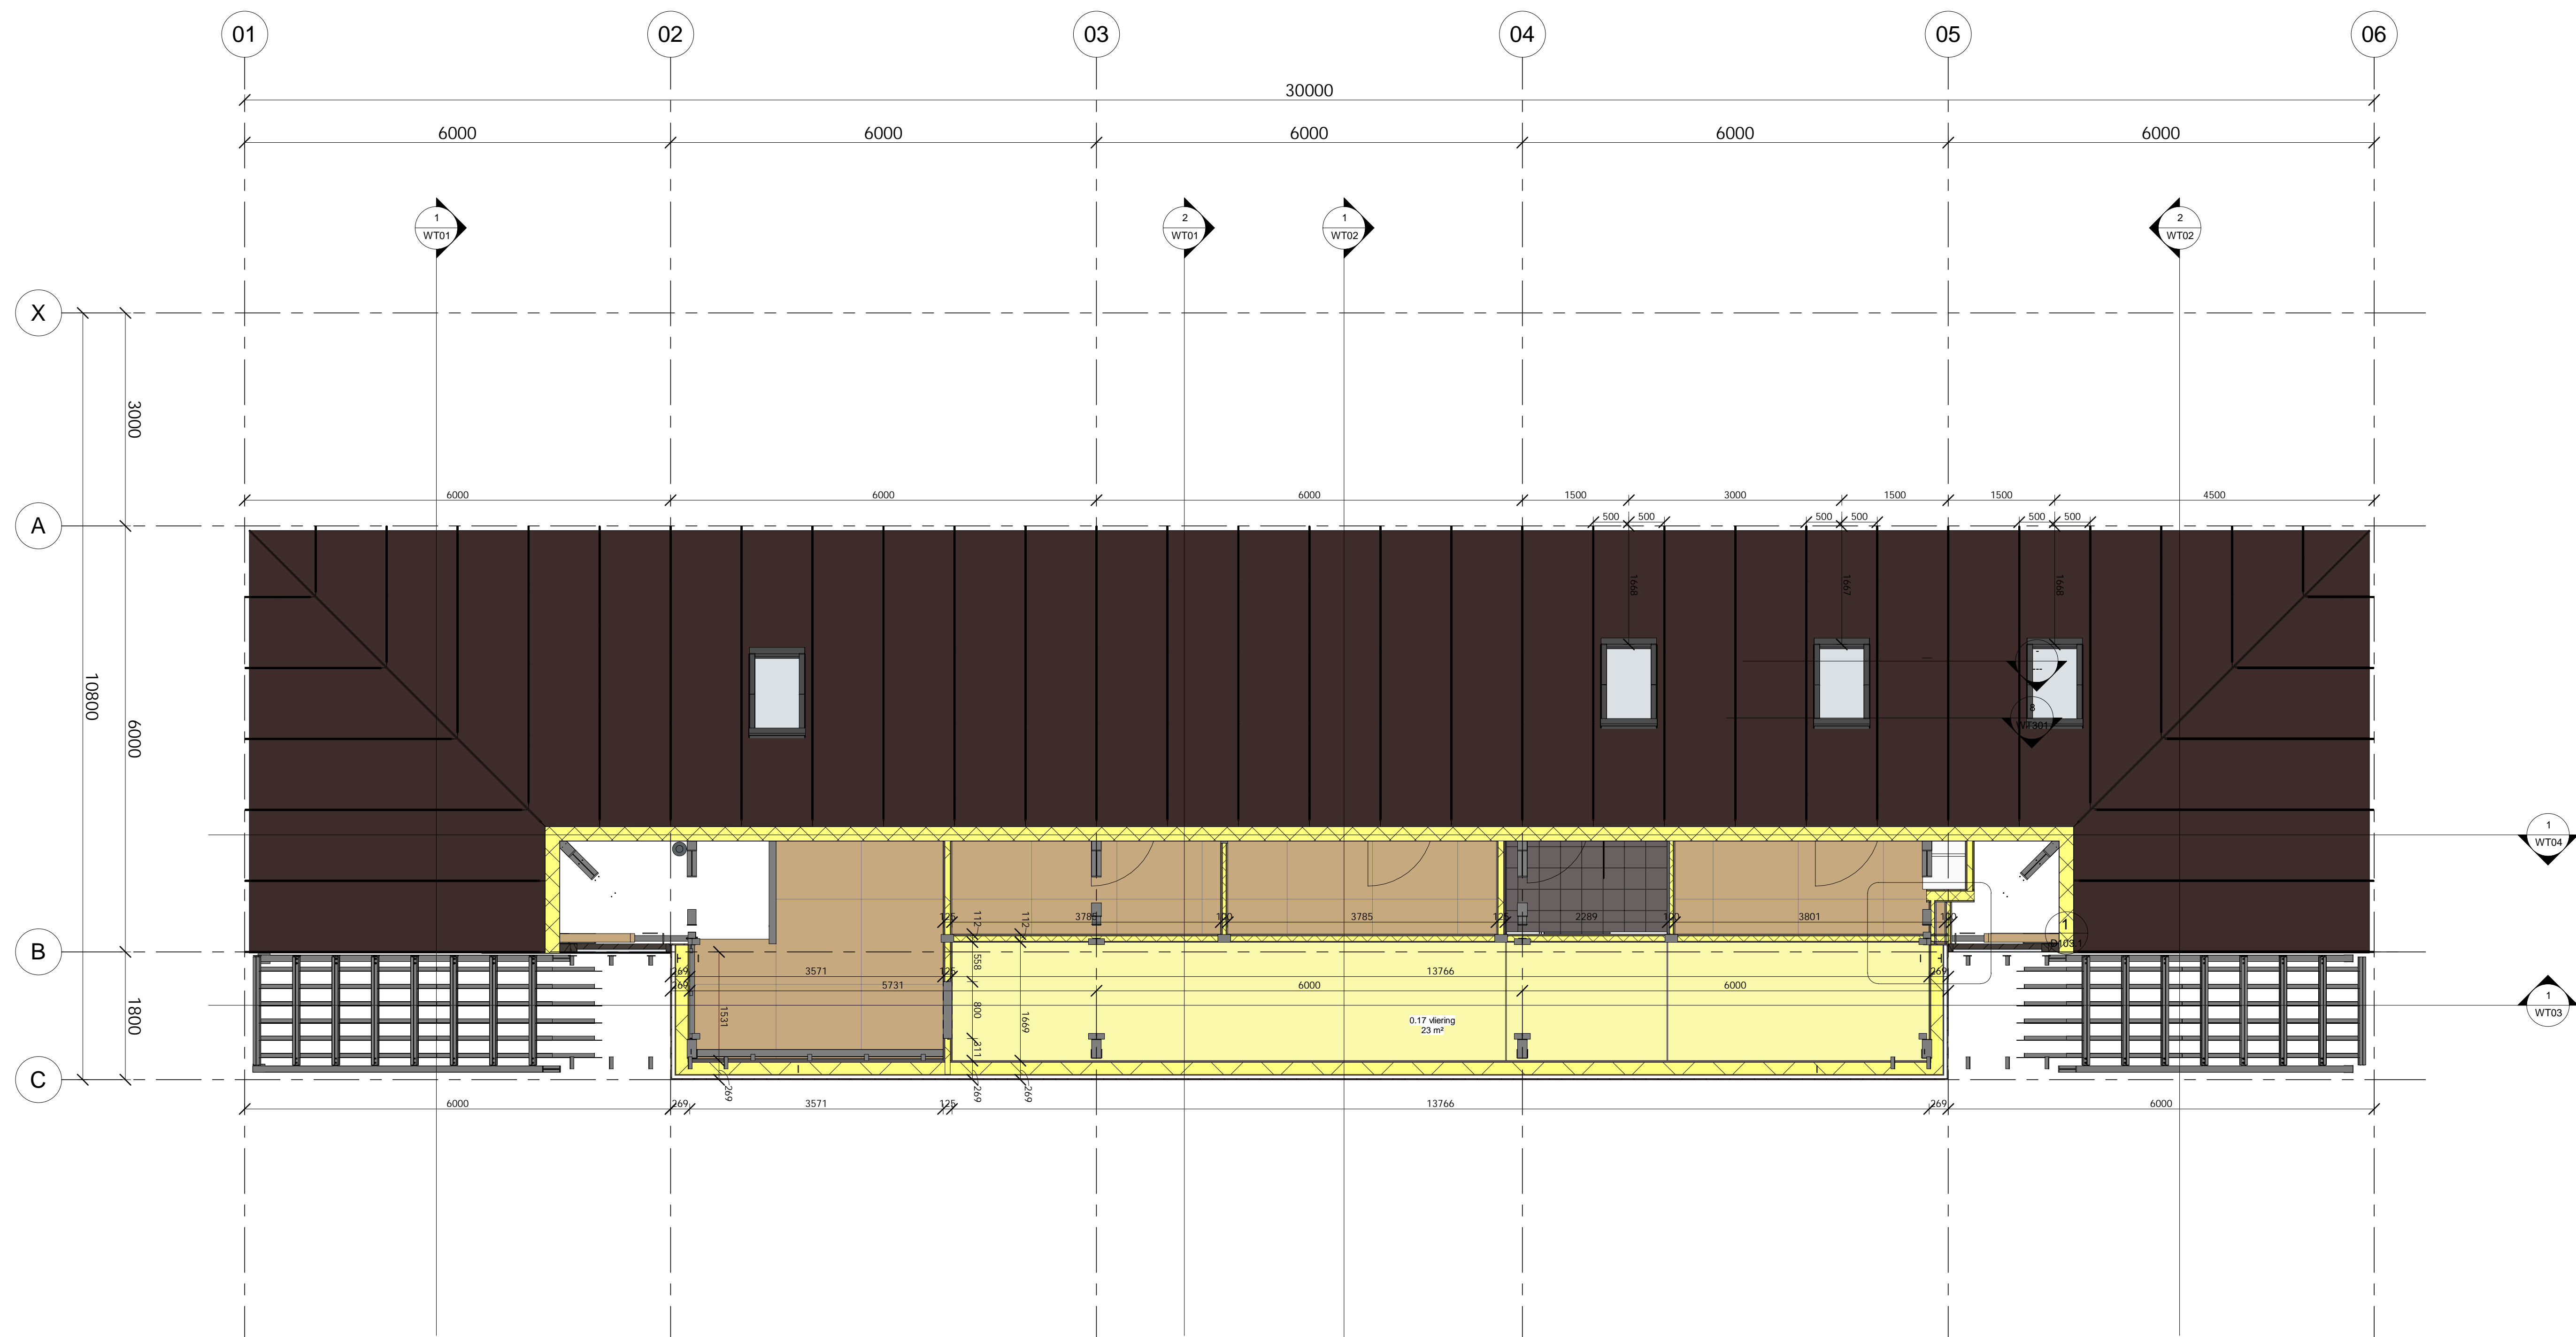

Uitvoering

Woonhuis Marsum
 viering

opdrachtgever
 particulier

wplg 002

schaal 1:50 A1


projectcode
15 0109

Borren Staalenhoef Architecten BV bna

Europaplein 30 8916 HH Leeuwarden
 Postbus 2643 8901 AC Leeuwarden
 Telefoon +31 (0)58 216 83 44
 BSA Amsterdam
 Grasweg 77 1031 HX Amsterdam
 E-mail bsa@borrenstaalenhoef.nl
 Website www.borrenstaalenhoef.nl



Alle opdrachten worden aanvaard en uitgevoerd overeenkomstig de Regelen van de BNA gedeponeerd ter griffie van de arrondissementsrechtbank te Amsterdam

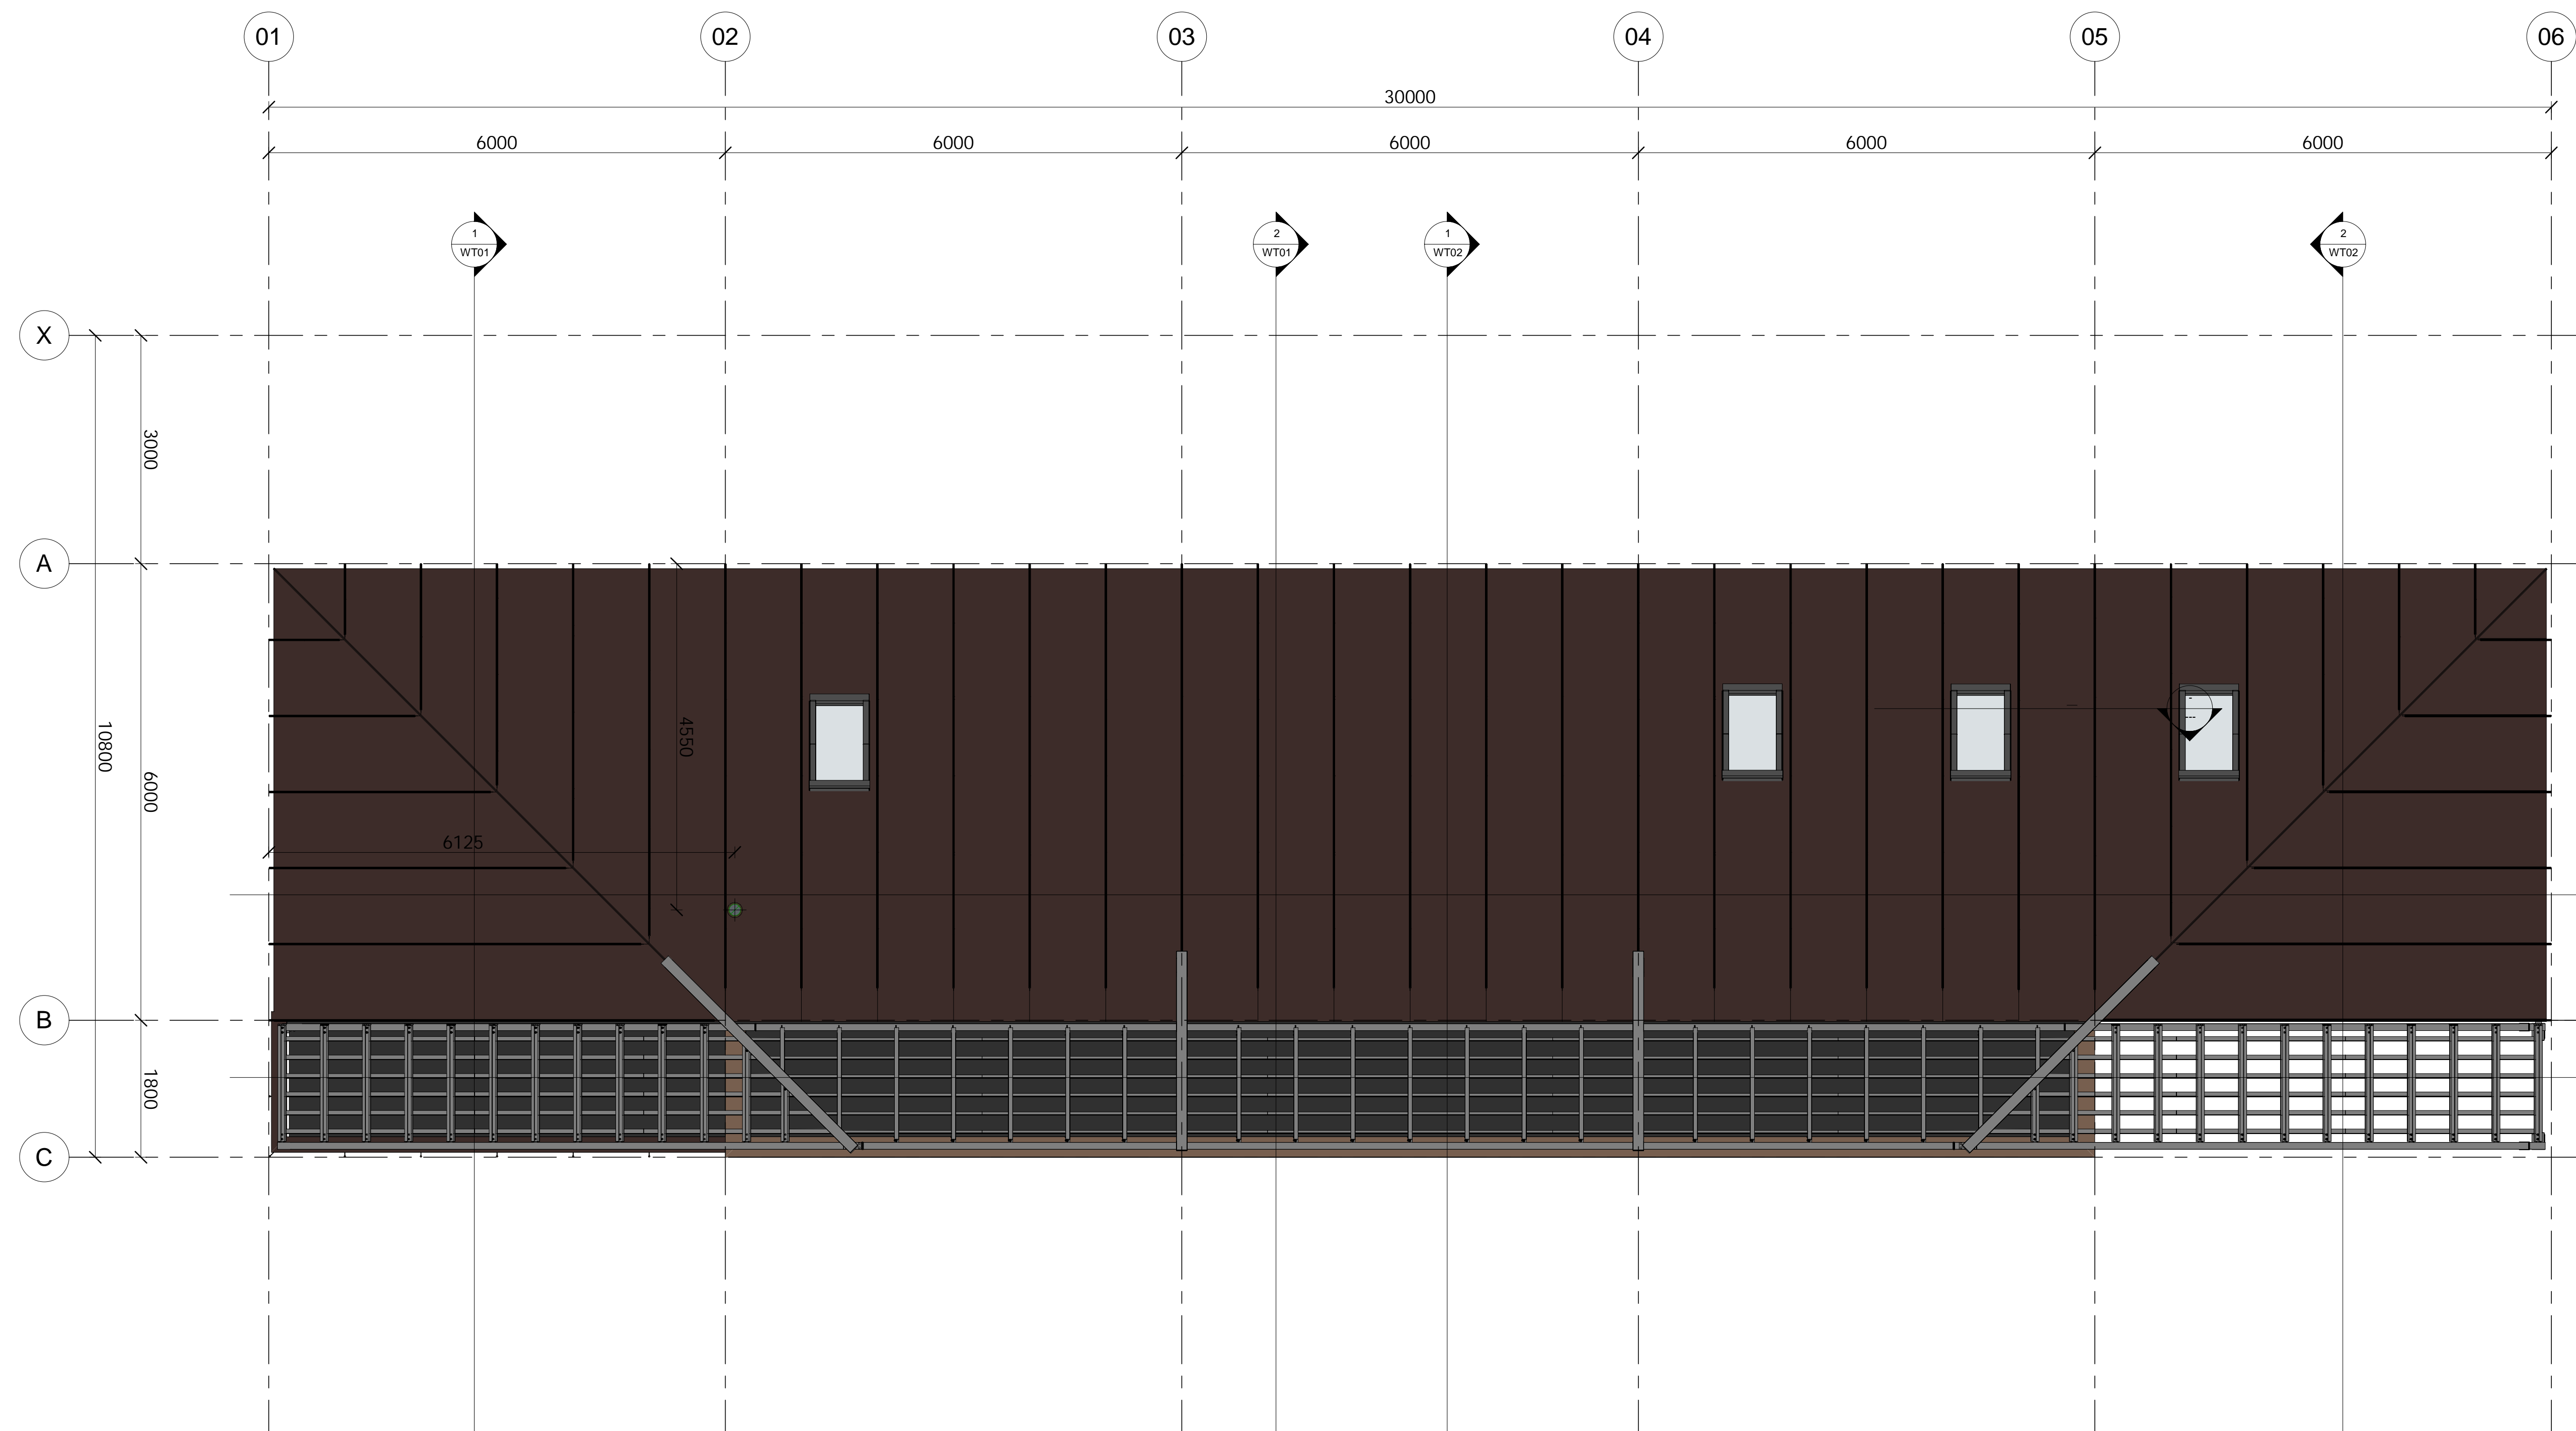

Uitvoering

Woonhuis Marsum
dakaanzicht

opdrachtgever
particulier

Alle opdrachten worden aanvaard en uitgevoerd overeenkomstig de Regelen van de BNA gedeponeerd ter griffie van de arrondissementsrechtbank te Amsterdam





wplg 003

schaal 1:50 A1

projectcode
15 0109

Borren Staalenhoef Architecten BV bna
Europaplein 30 8916 HH Leeuwarden
Postbus 2643 8901 AC Leeuwarden
Telefoon +31 (0)58 216 83 44
BSa Amsterdam
Grasweg 77 1031 HX Amsterdam
E-mail: bsa@borrenstaalenhoef.nl
Website: www.borrenstaalenhoef.nl



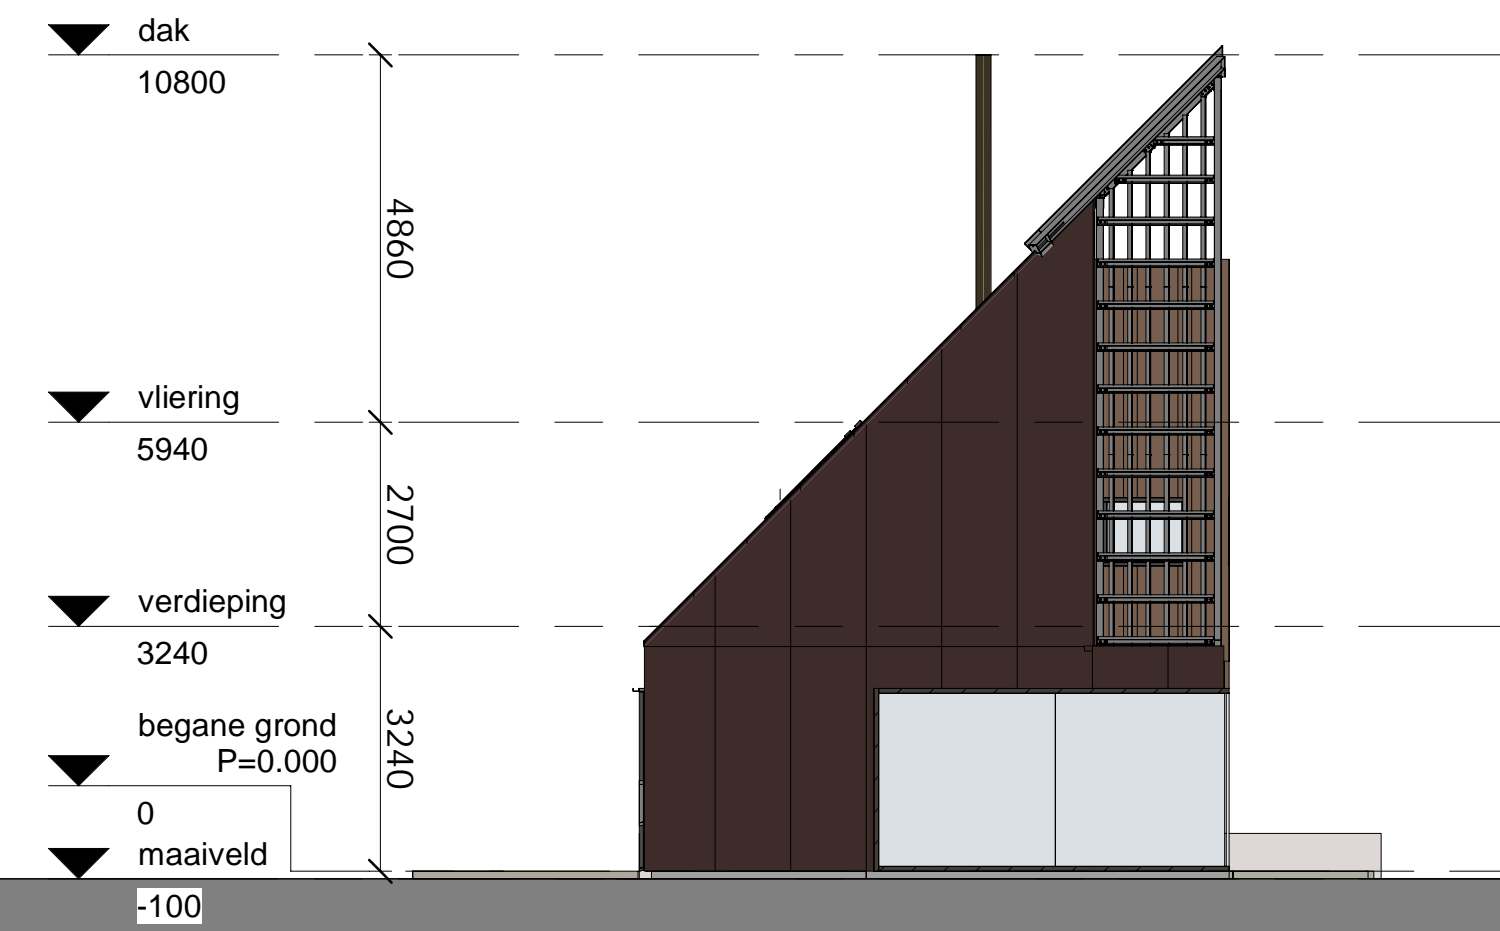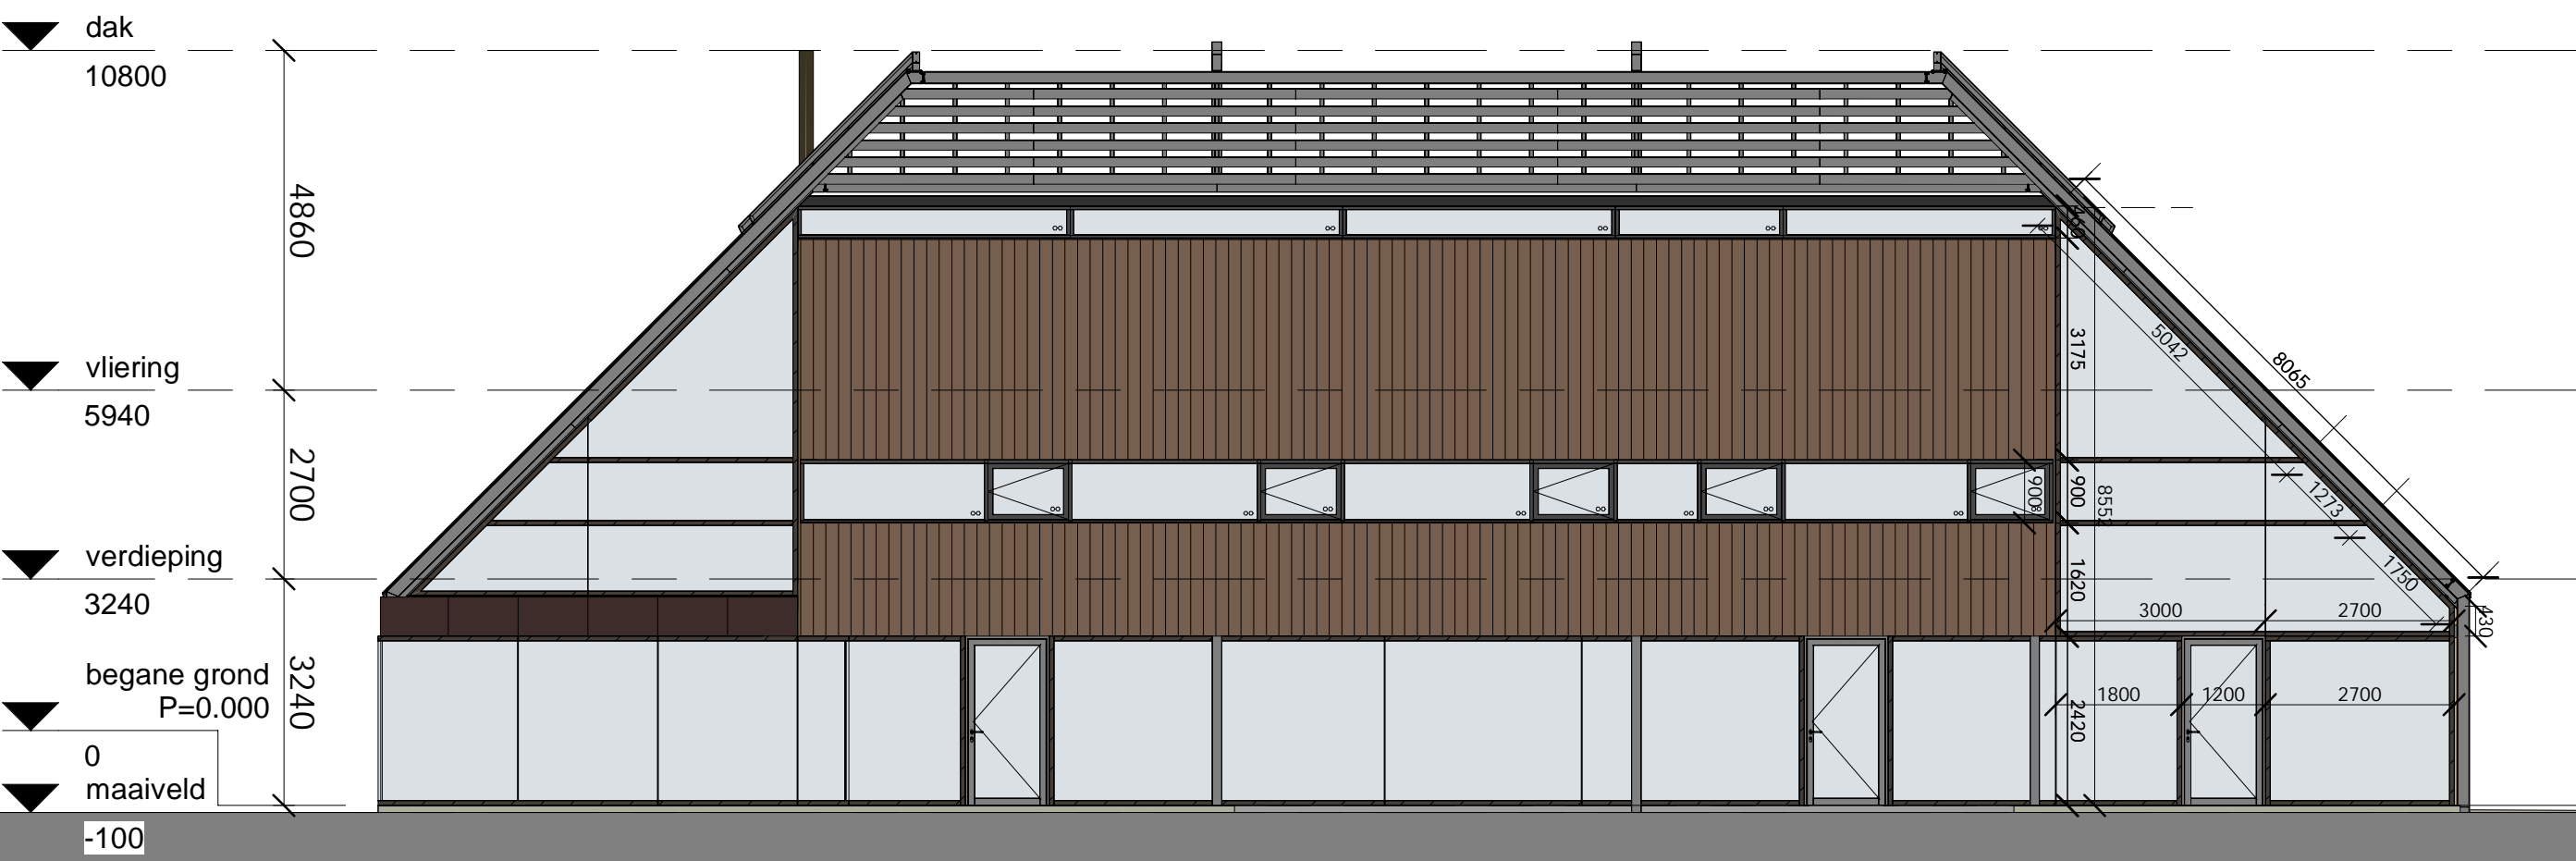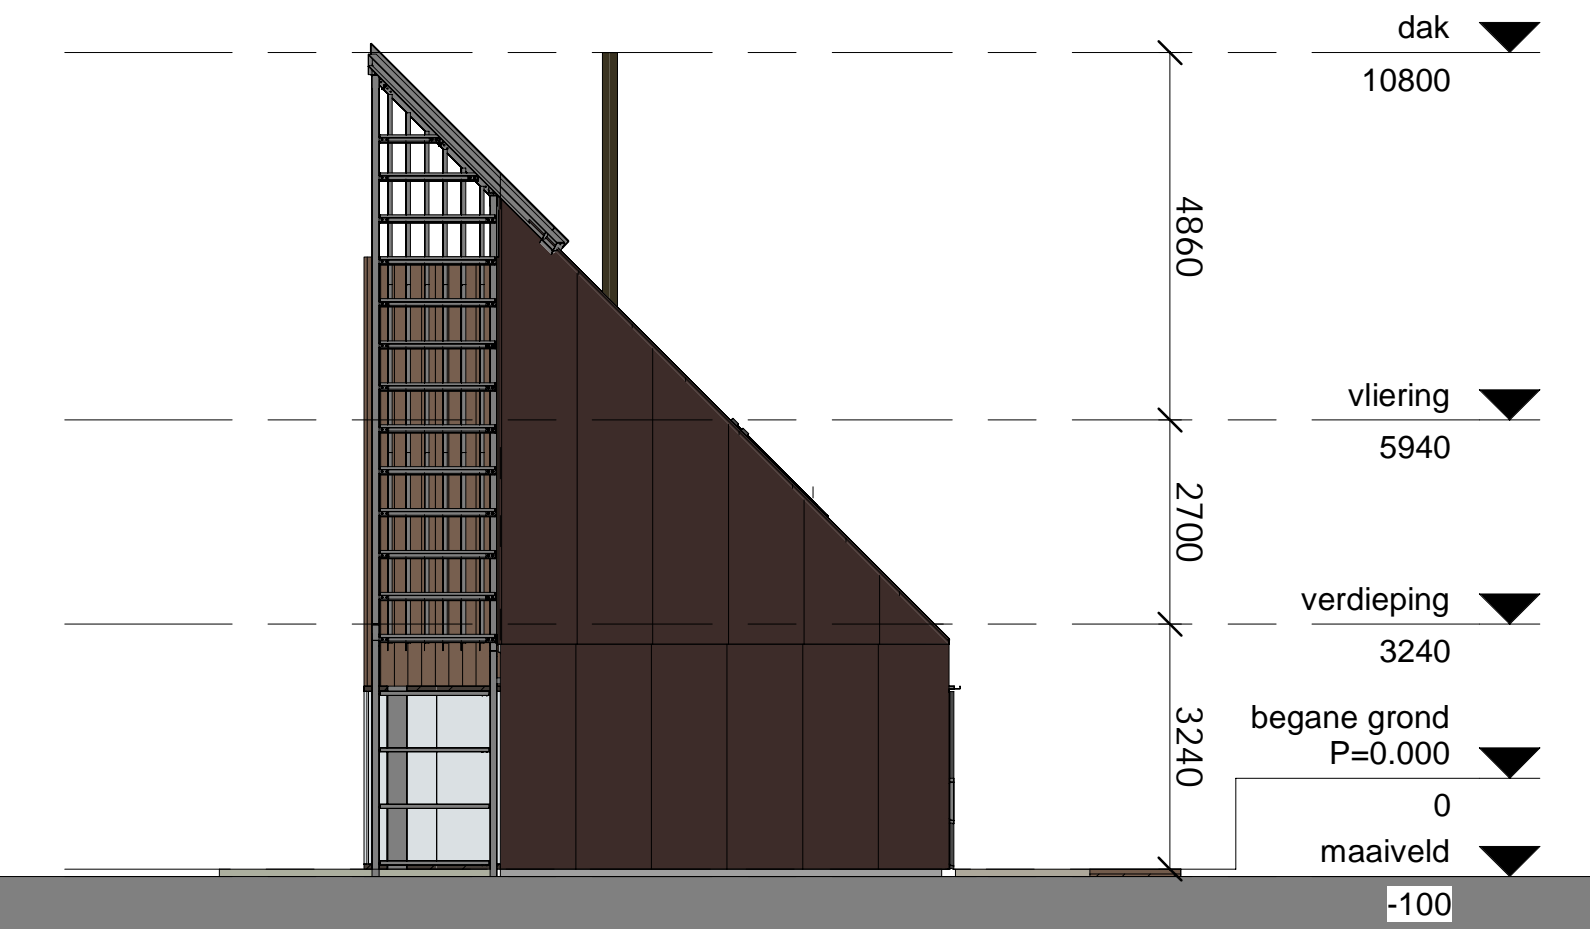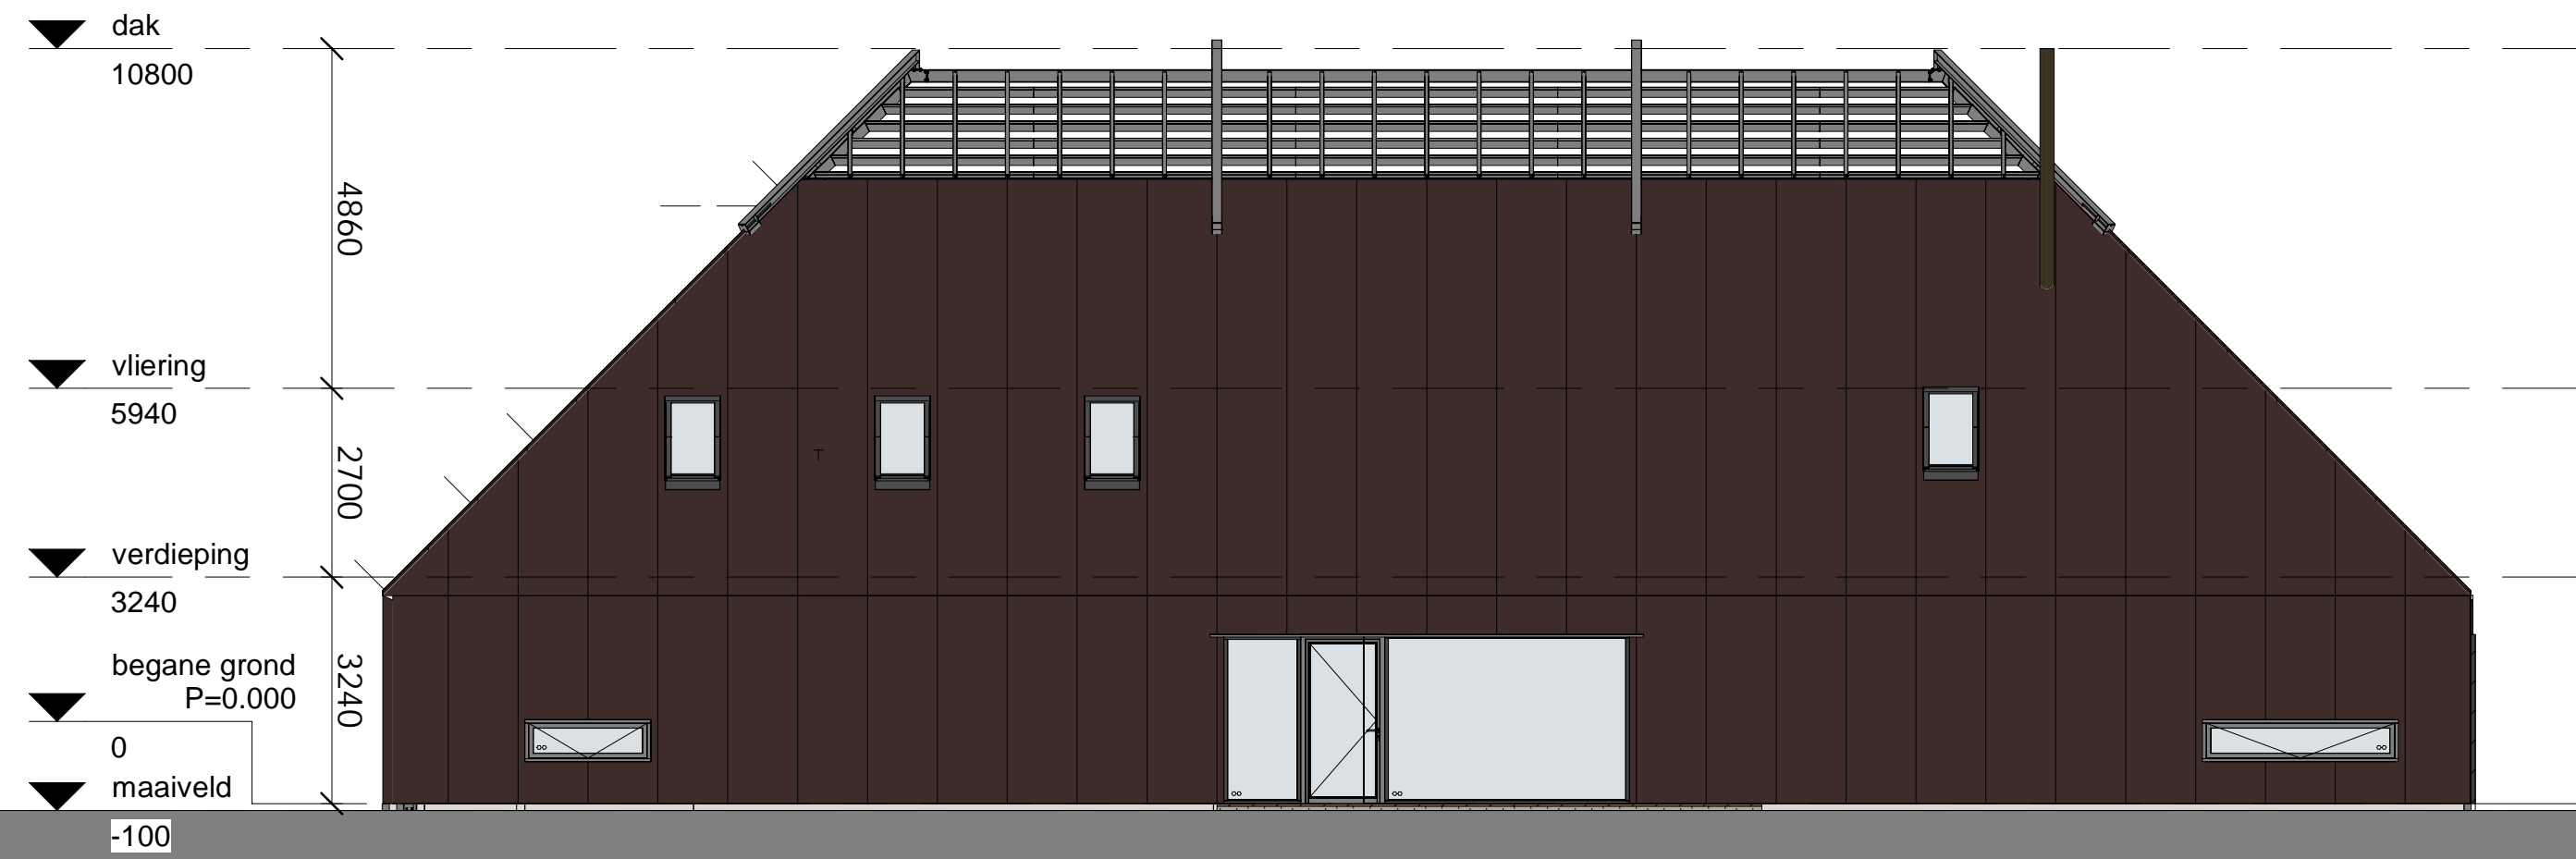

Uitvoering

Woonhuis Marsum

gevelaanzichten: noord-, oost-, zuid- en westgevel

opdrachtgever

particulier

Alle opdrachten worden aanvaard en uitgevoerd overeenkomstig de Regelen van de BNA gedeponeerd ter griffie van de arrondissementsrechtbank te Amsterdam

wgvl 001

schaal 1:100 A1


projectcode

15 0109

Borren Staalenhoef Architecten BV bna

Europaplein 30 8916 HH Leeuwarden
Postbus 2643 8901 AC Leeuwarden
Telefoon +31 (0)58 216 83 44
BSA Amsterdam
Grasweg 77 1031 HX Amsterdam
E-mail: bsa@borrenstaalenhoef.nl
Website: www.borrenstaalenhoef.nl

BSA

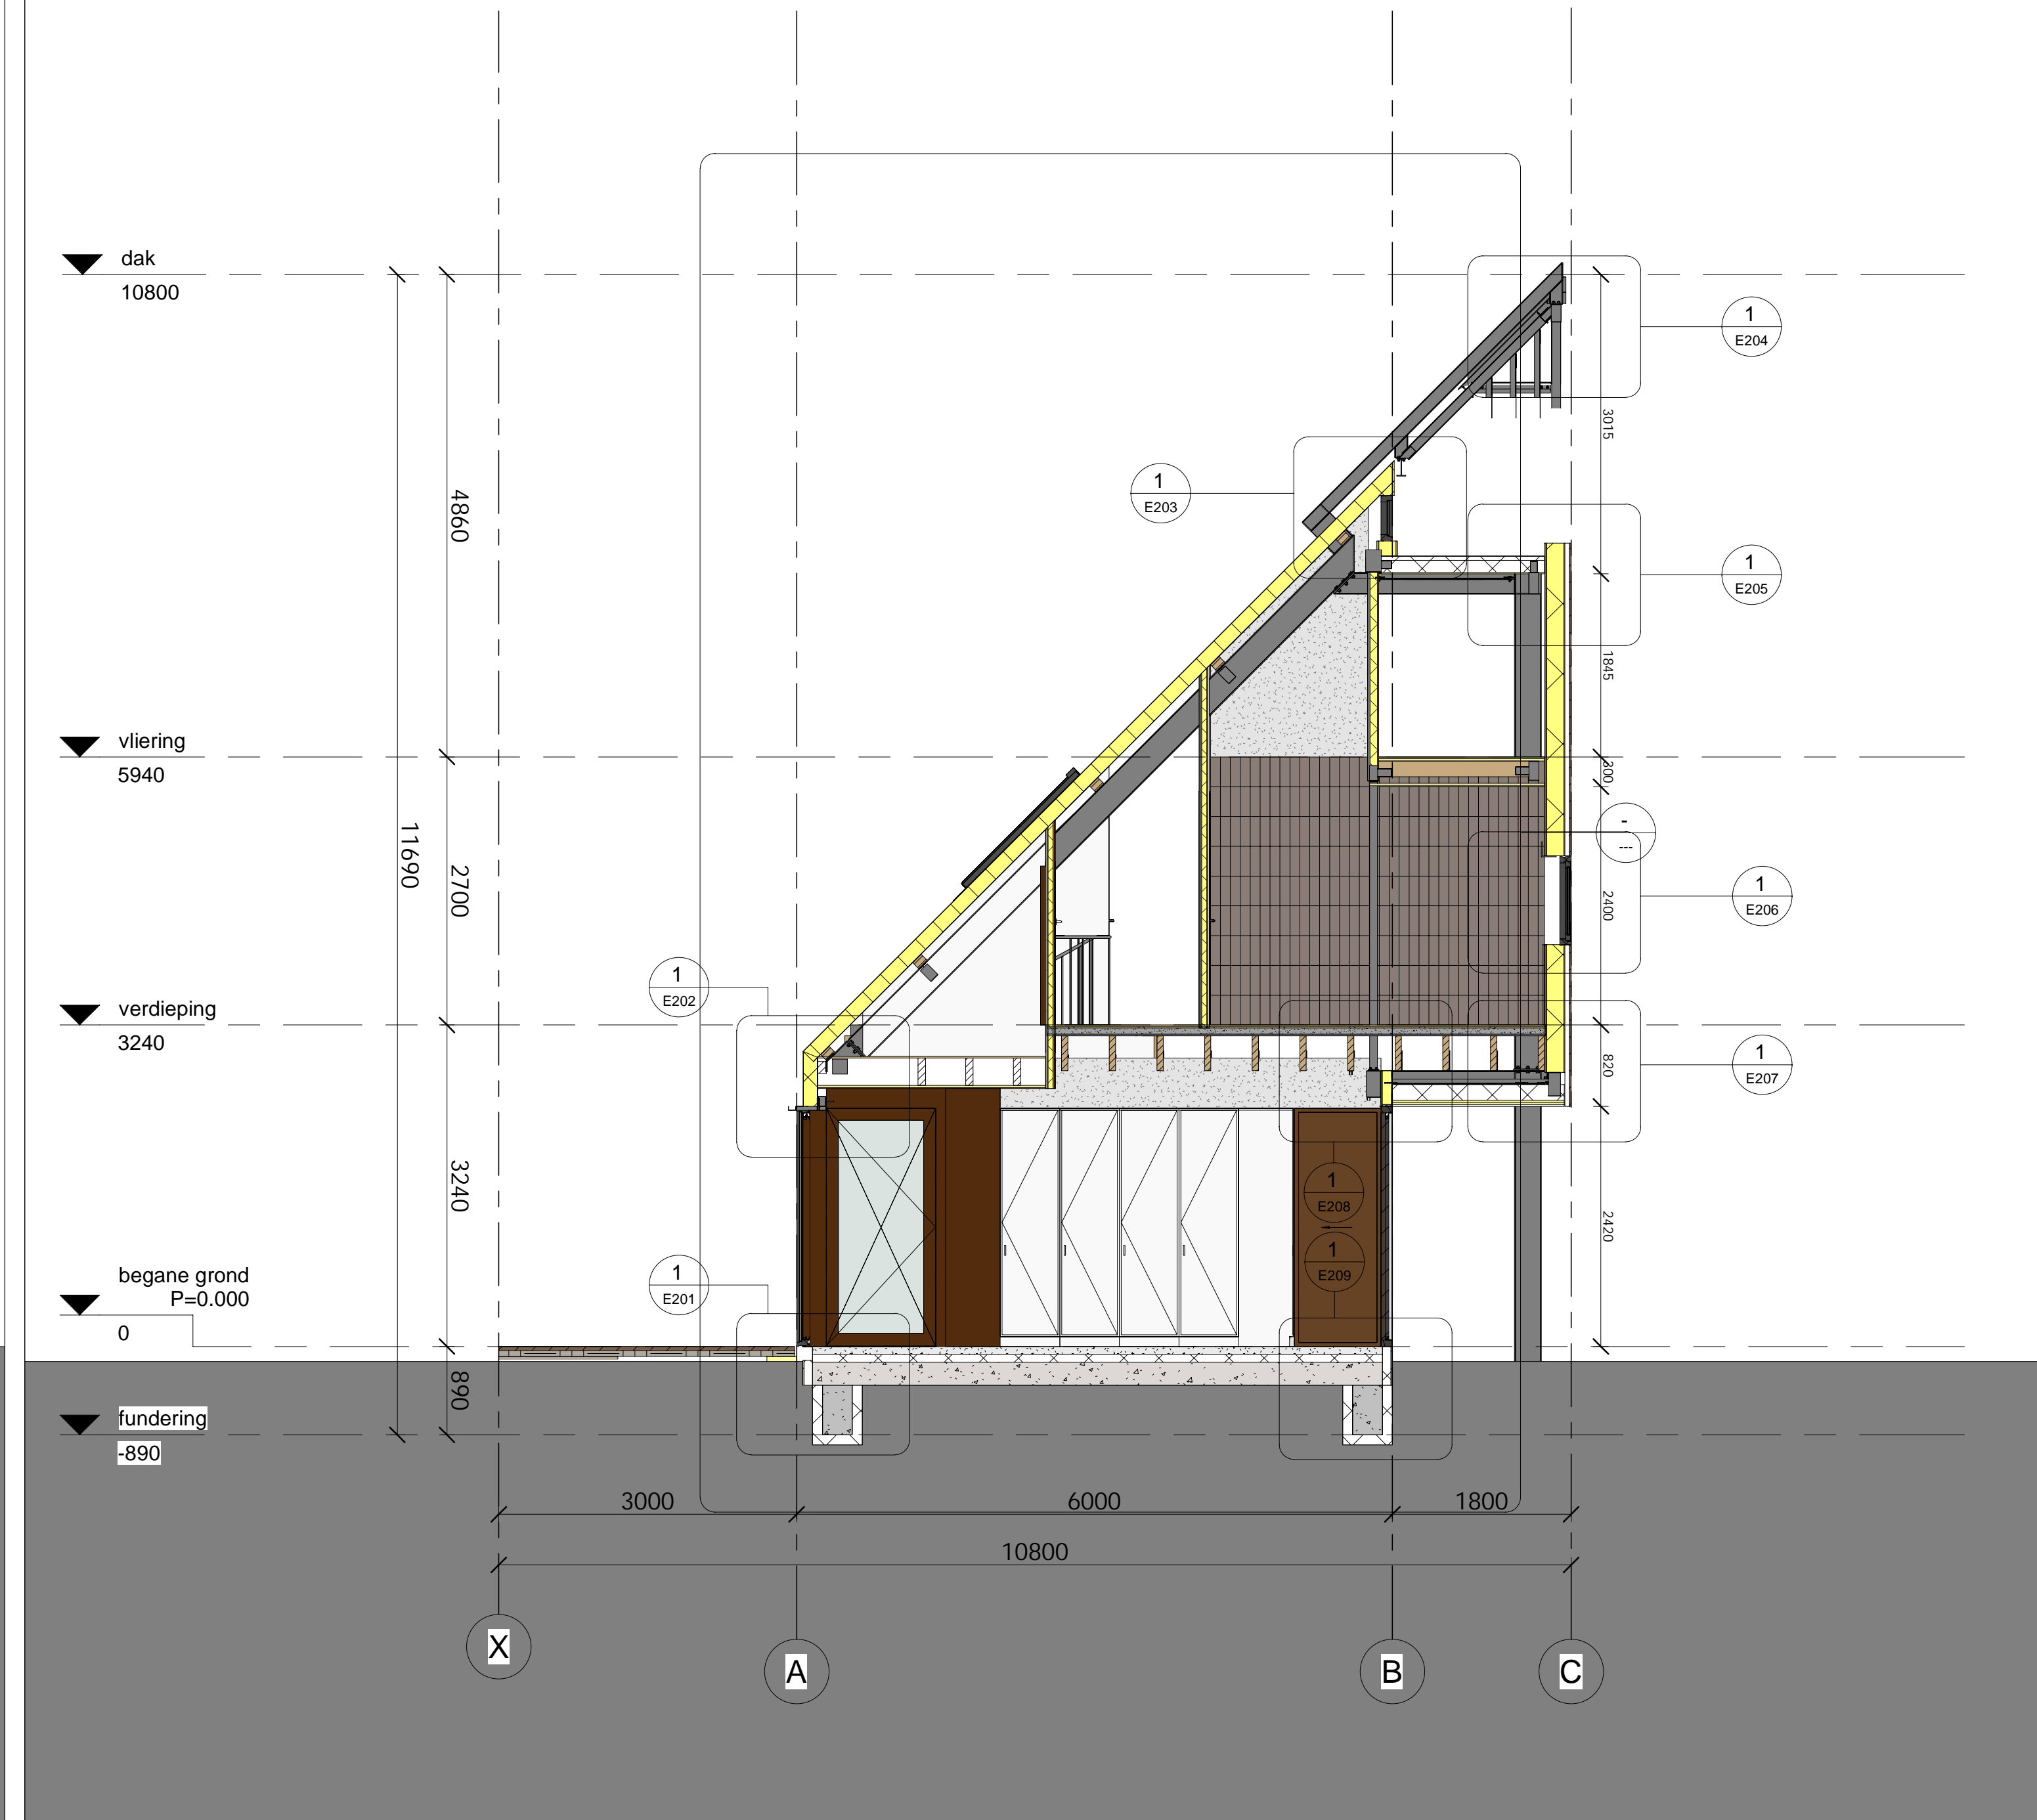

Uitvoering

Woonhuis Marsum
 dwarsdoorsnede 001 en 002
 peil = 1483 + NAP

opdrachtgever
 particulier

Alle opdrachten worden aanvaard
 en uitgevoerd overeenkomstig de Regelen
 van de BNA gedeponereerd ter griffie
 van de arrondissementsrechtbank te Amsterdam


wdrs 001

schaal 1:50 A1

projectcode
15 0109

Borren Staalenhoef Architecten BV bna
 Europaplein 30 8916 HH Leeuwarden
 Postbus 2643 8901 AC Leeuwarden
 Telefoon +31 (0)58 216 83 44
 BSA Amsterdam
 Grasweg 77 1031 HX Amsterdam
 E-mail bsa@borrenstaalenhoef.nl
 Website www.borrenstaalenhoef.nl



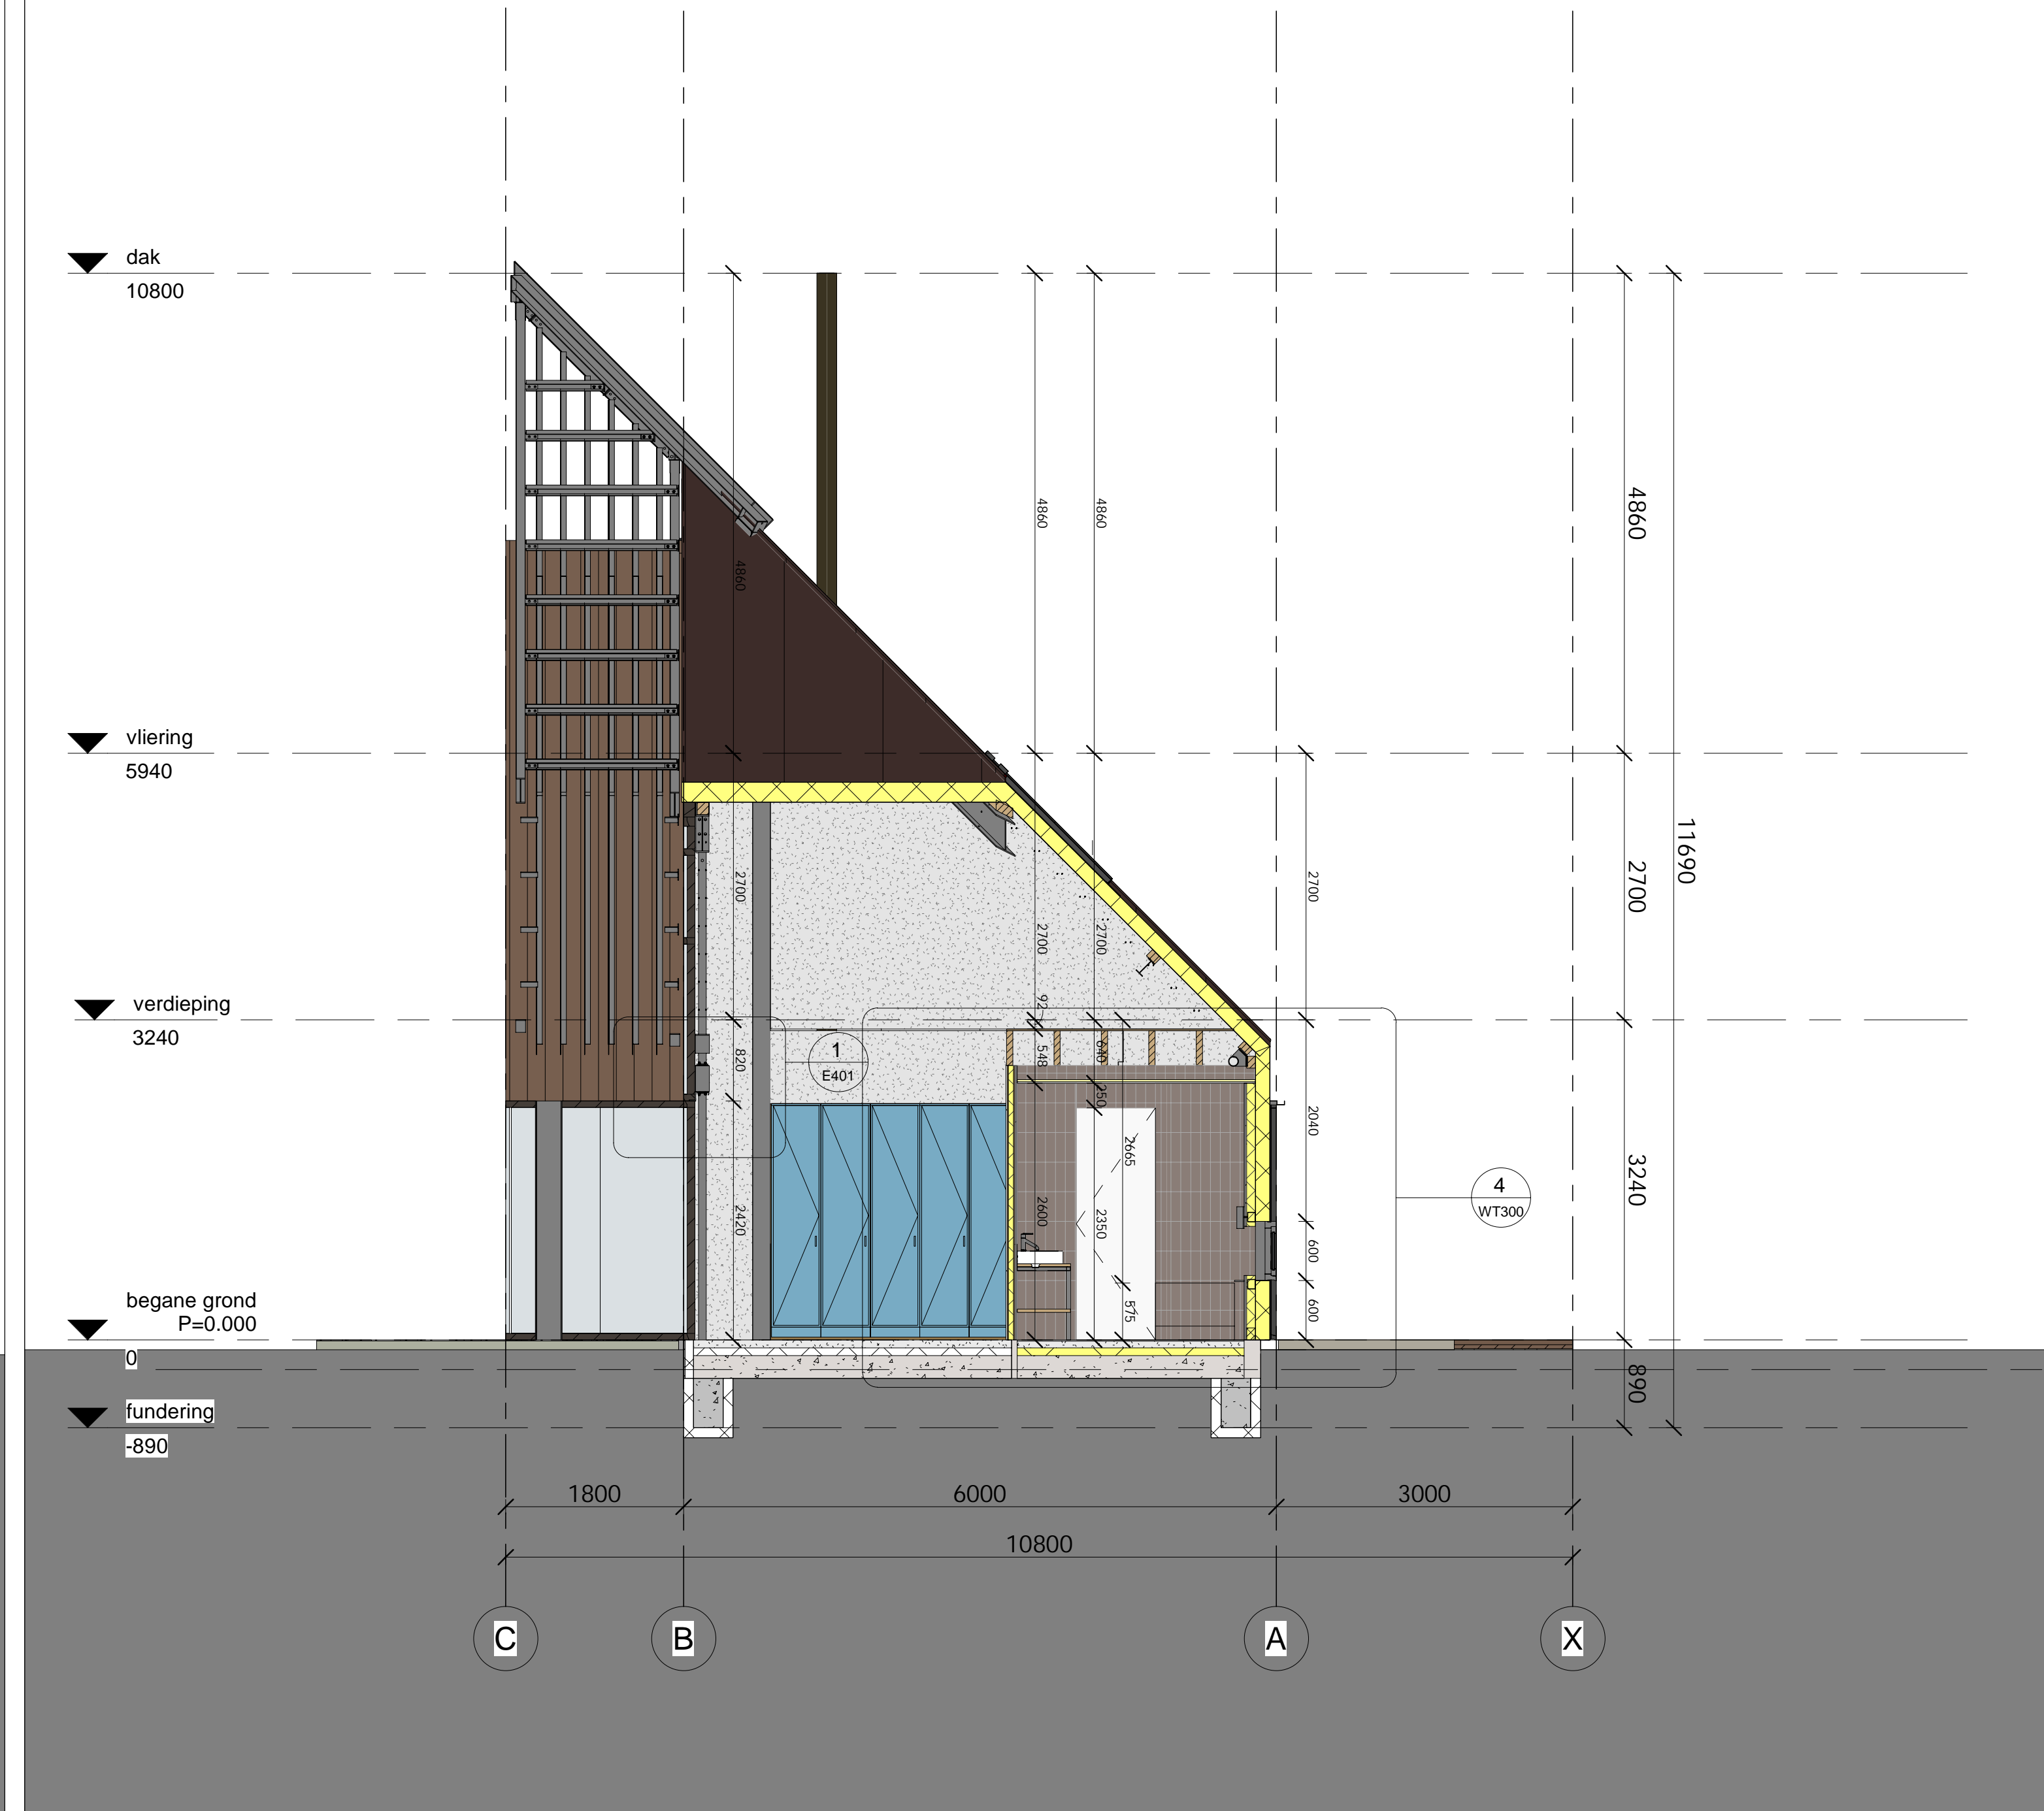

Uitvoering

Woonhuis Marsum
 doorsnede 003 en 004
 peil = 1483 + NAP

opdrachtgever
 particulier

Alle opdrachten worden aanvaard en uitgevoerd overeenkomstig de Regelen van de BNA gedeponeerd ter griffie van de arrondissementsrechtbank te Amsterdam


Wdrs 002

schaal 1:50 A1

projectcode
15 0109

Borren Staalenhoef Architecten BV bna
 Europaplein 30 8916 HH Leeuwarden
 Postbus 2643 8901 AC Leeuwarden
 Telefoon +31 (0)58 216 83 44
 BSA Amsterdam
 Grasweg 77 1031 HX Amsterdam
 E-mail: bsa@borrenstaalenhoef.nl
 Website: www.borrenstaalenhoef.nl



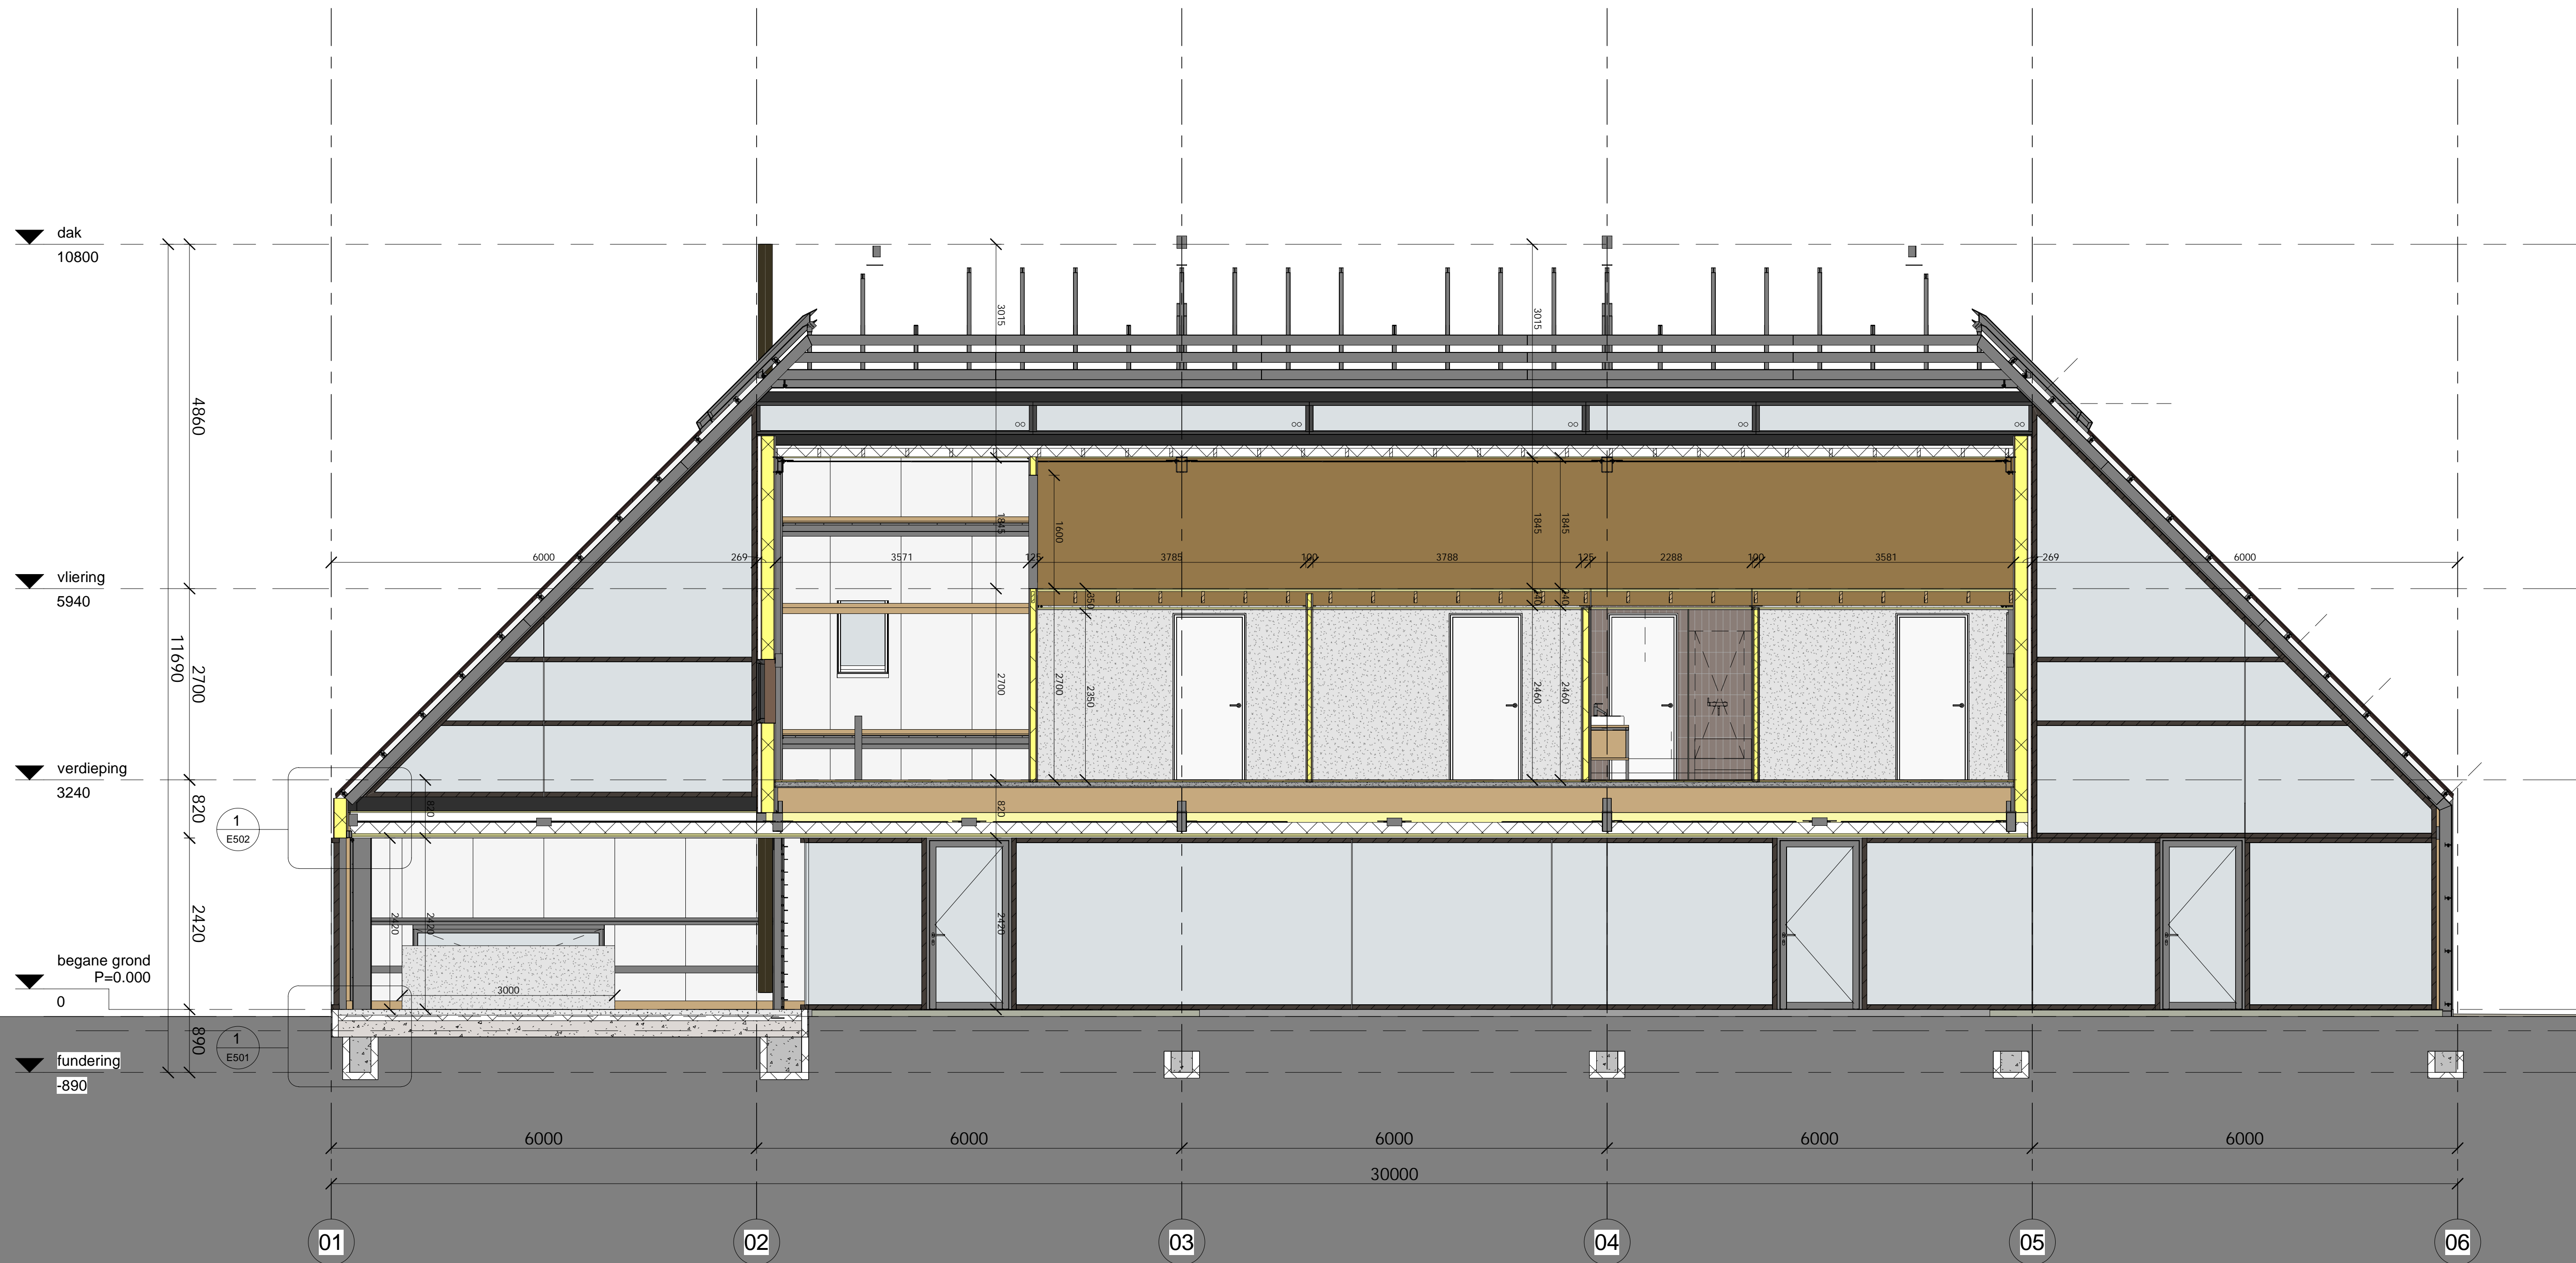

Uitvoering

Woonhuis Marsum
 doorsnede 005
 peil = 1483 + NAP

opdrachtgever
 particulier

Alle opdrachten worden aanvaard en uitgevoerd overeenkomstig de Regelen van de BNA gedeponeerd ter griffie van de arrondissementsrechtbank te Amsterdam











Wdrs 003

schaal 1:50 A1

projectcode
15 0109

Borren Staalenhoef Architecten BV bna
 Europaplein 30 8916 HH Leeuwarden
 Postbus 2643 8901 AC Leeuwarden
 Telefoon +31 (0)58 216 83 44
 BSA Amsterdam
 Grasweg 77 1031 HX Amsterdam
 E-mail: bsa@borrenstaalenhoef.nl
 Website: www.borrenstaalenhoef.nl



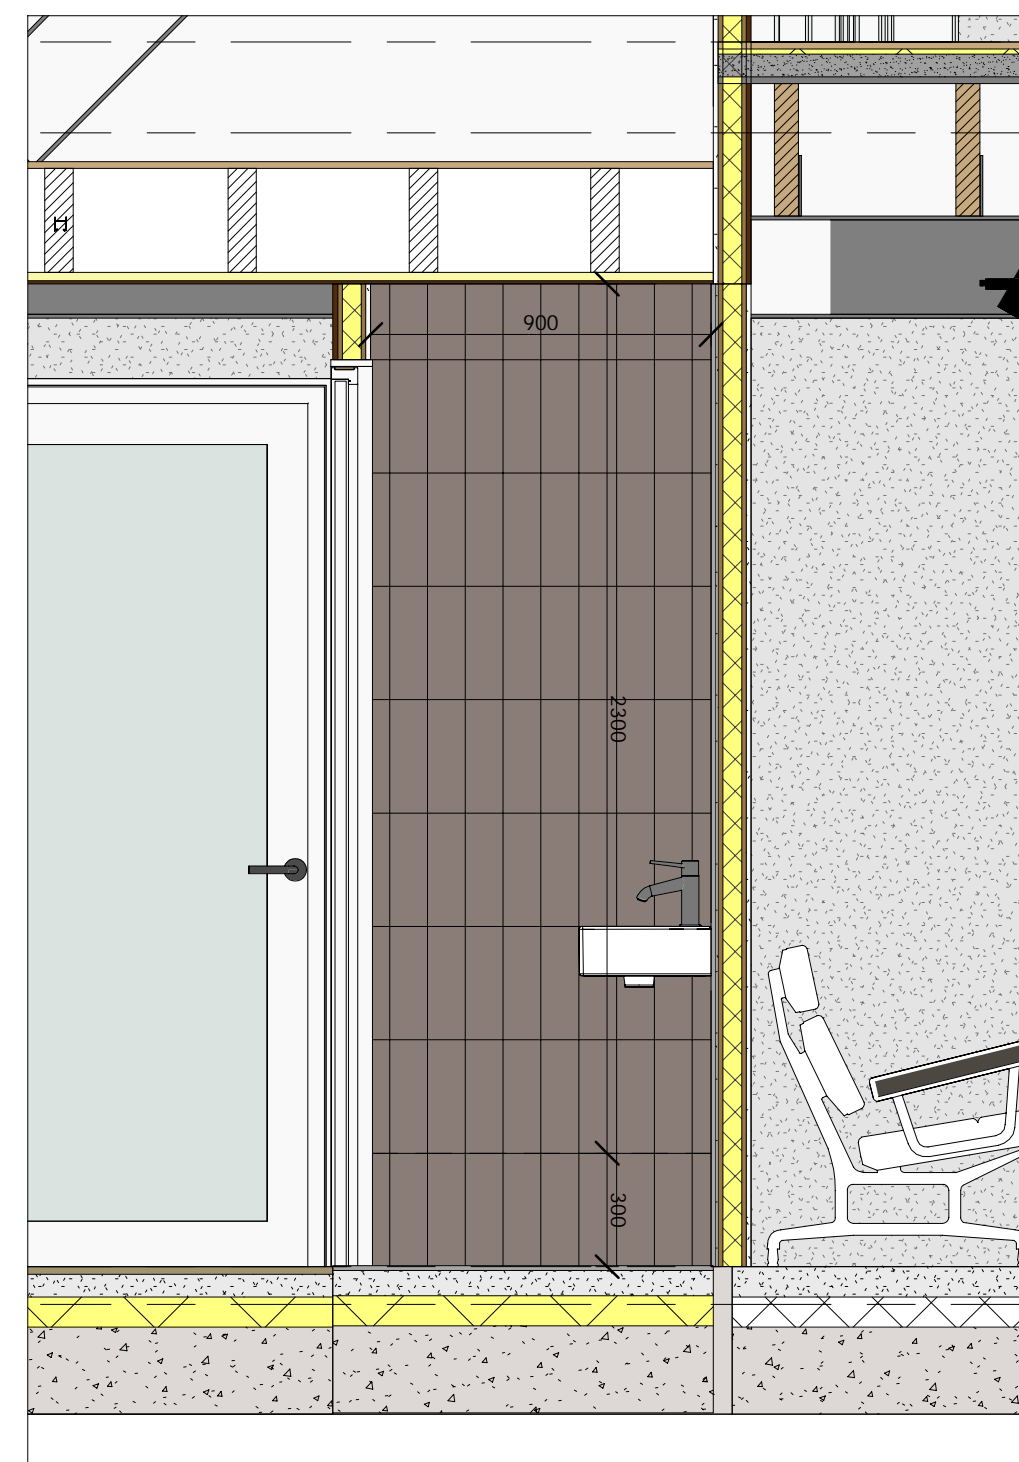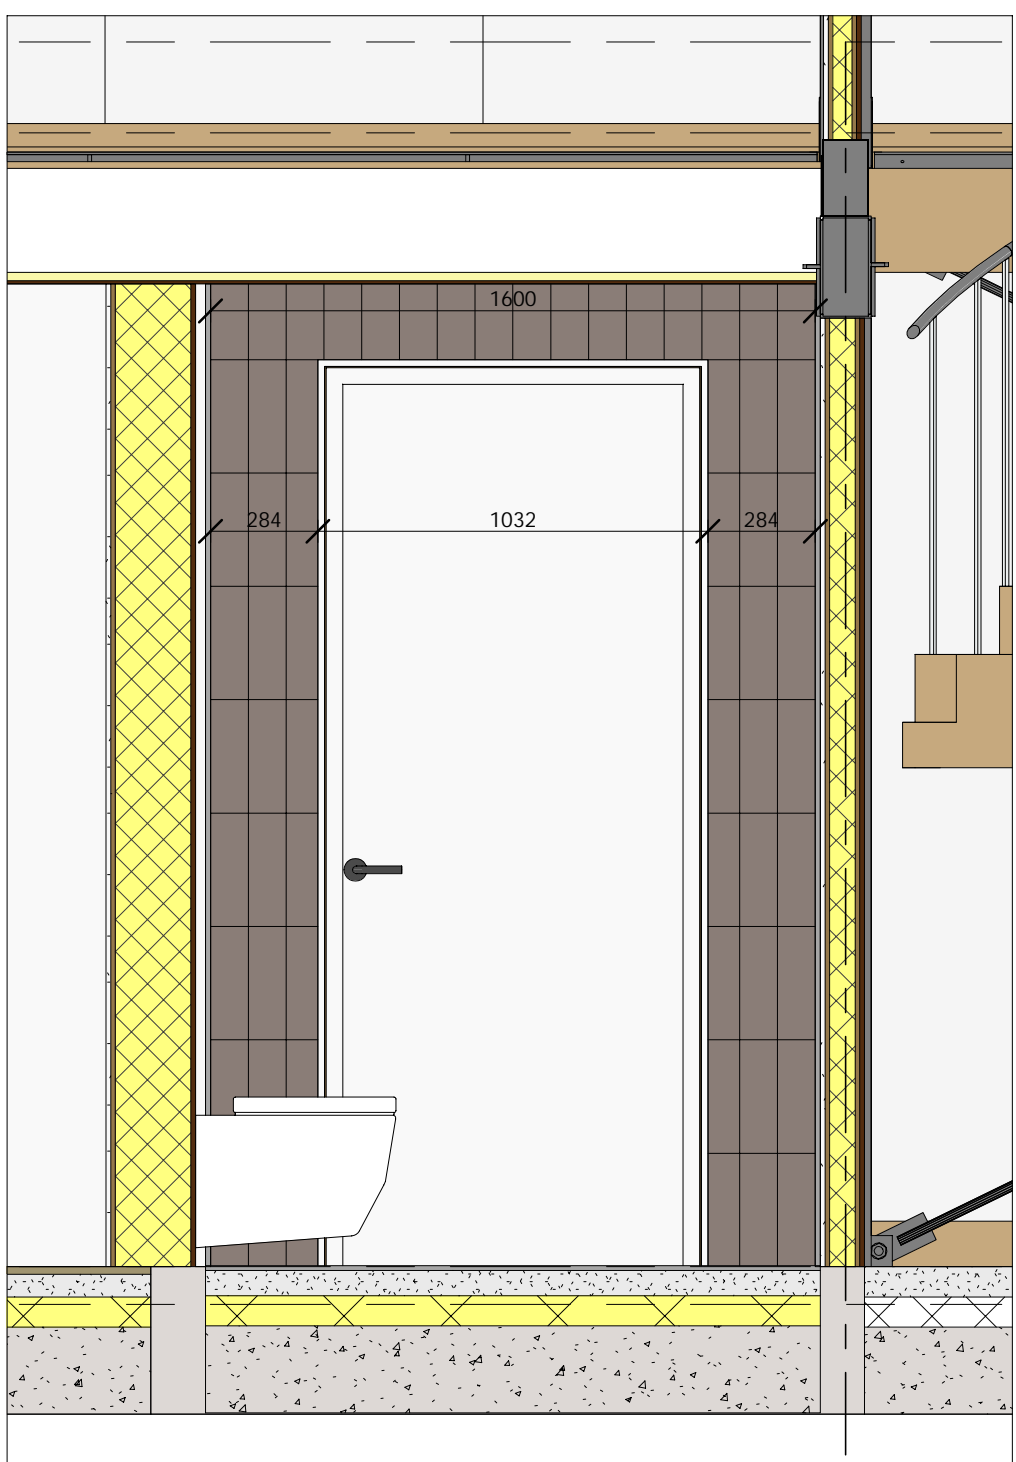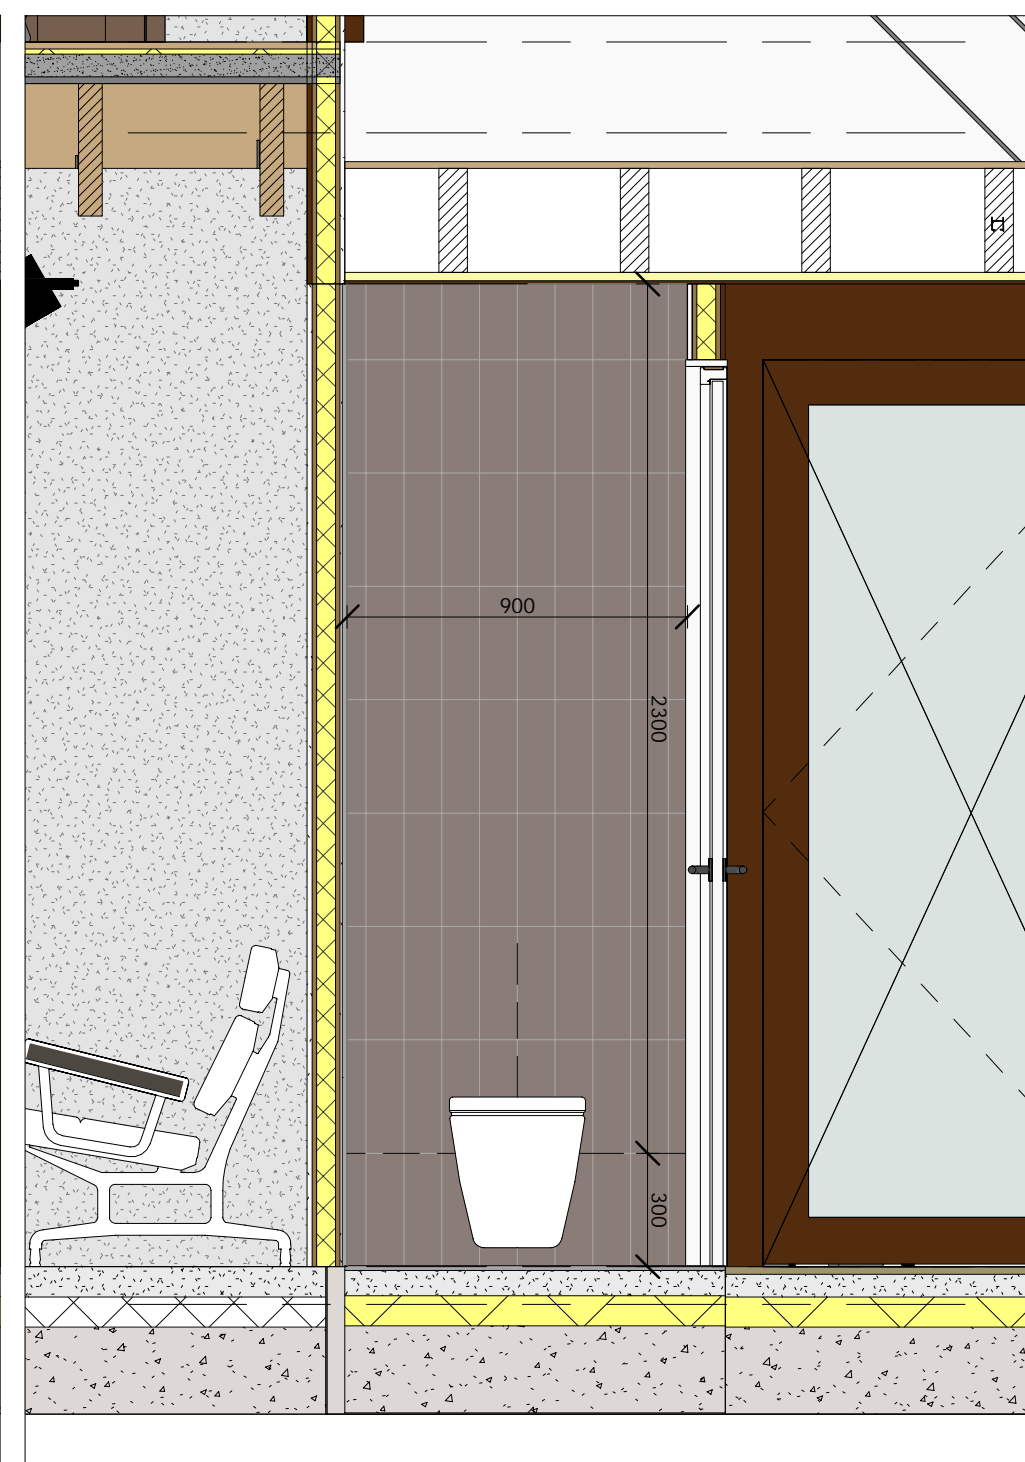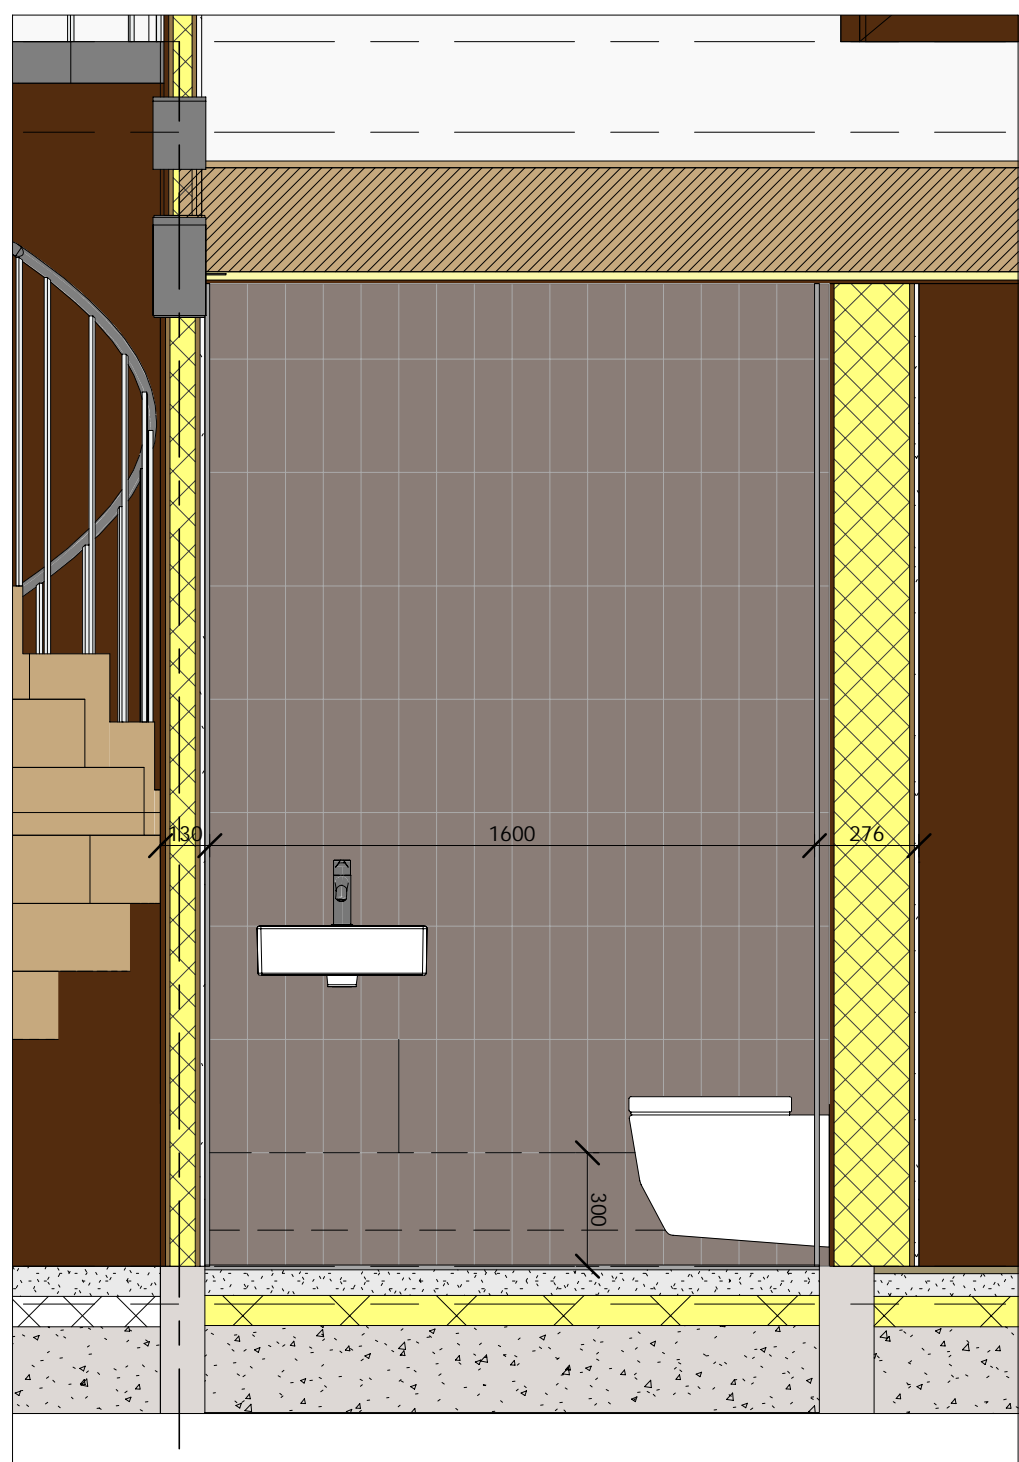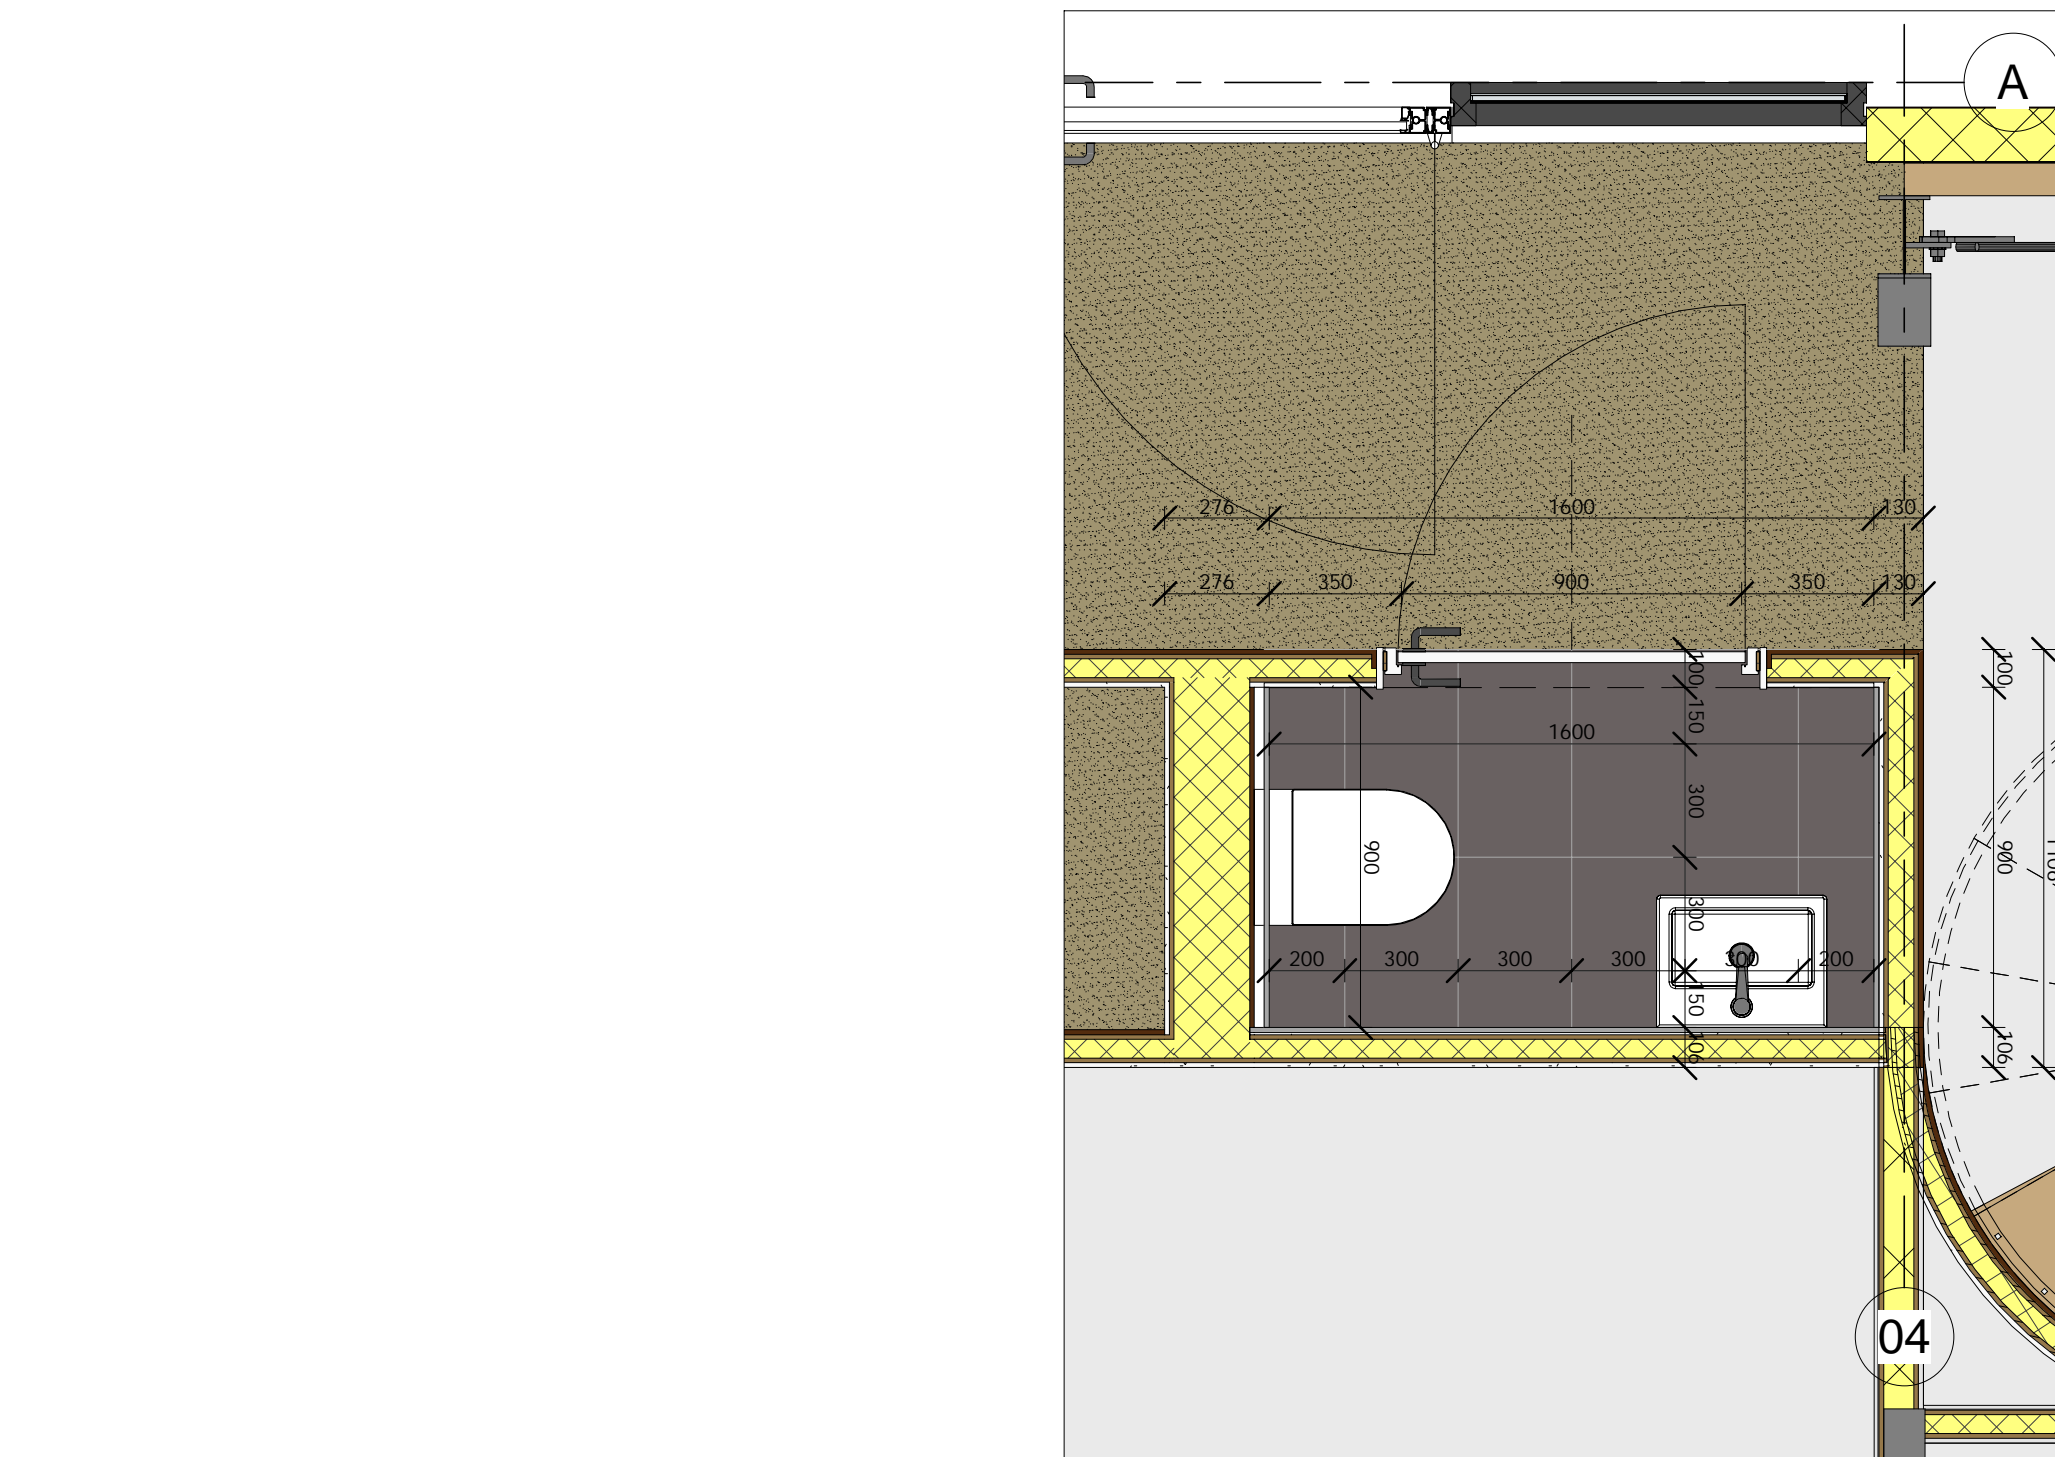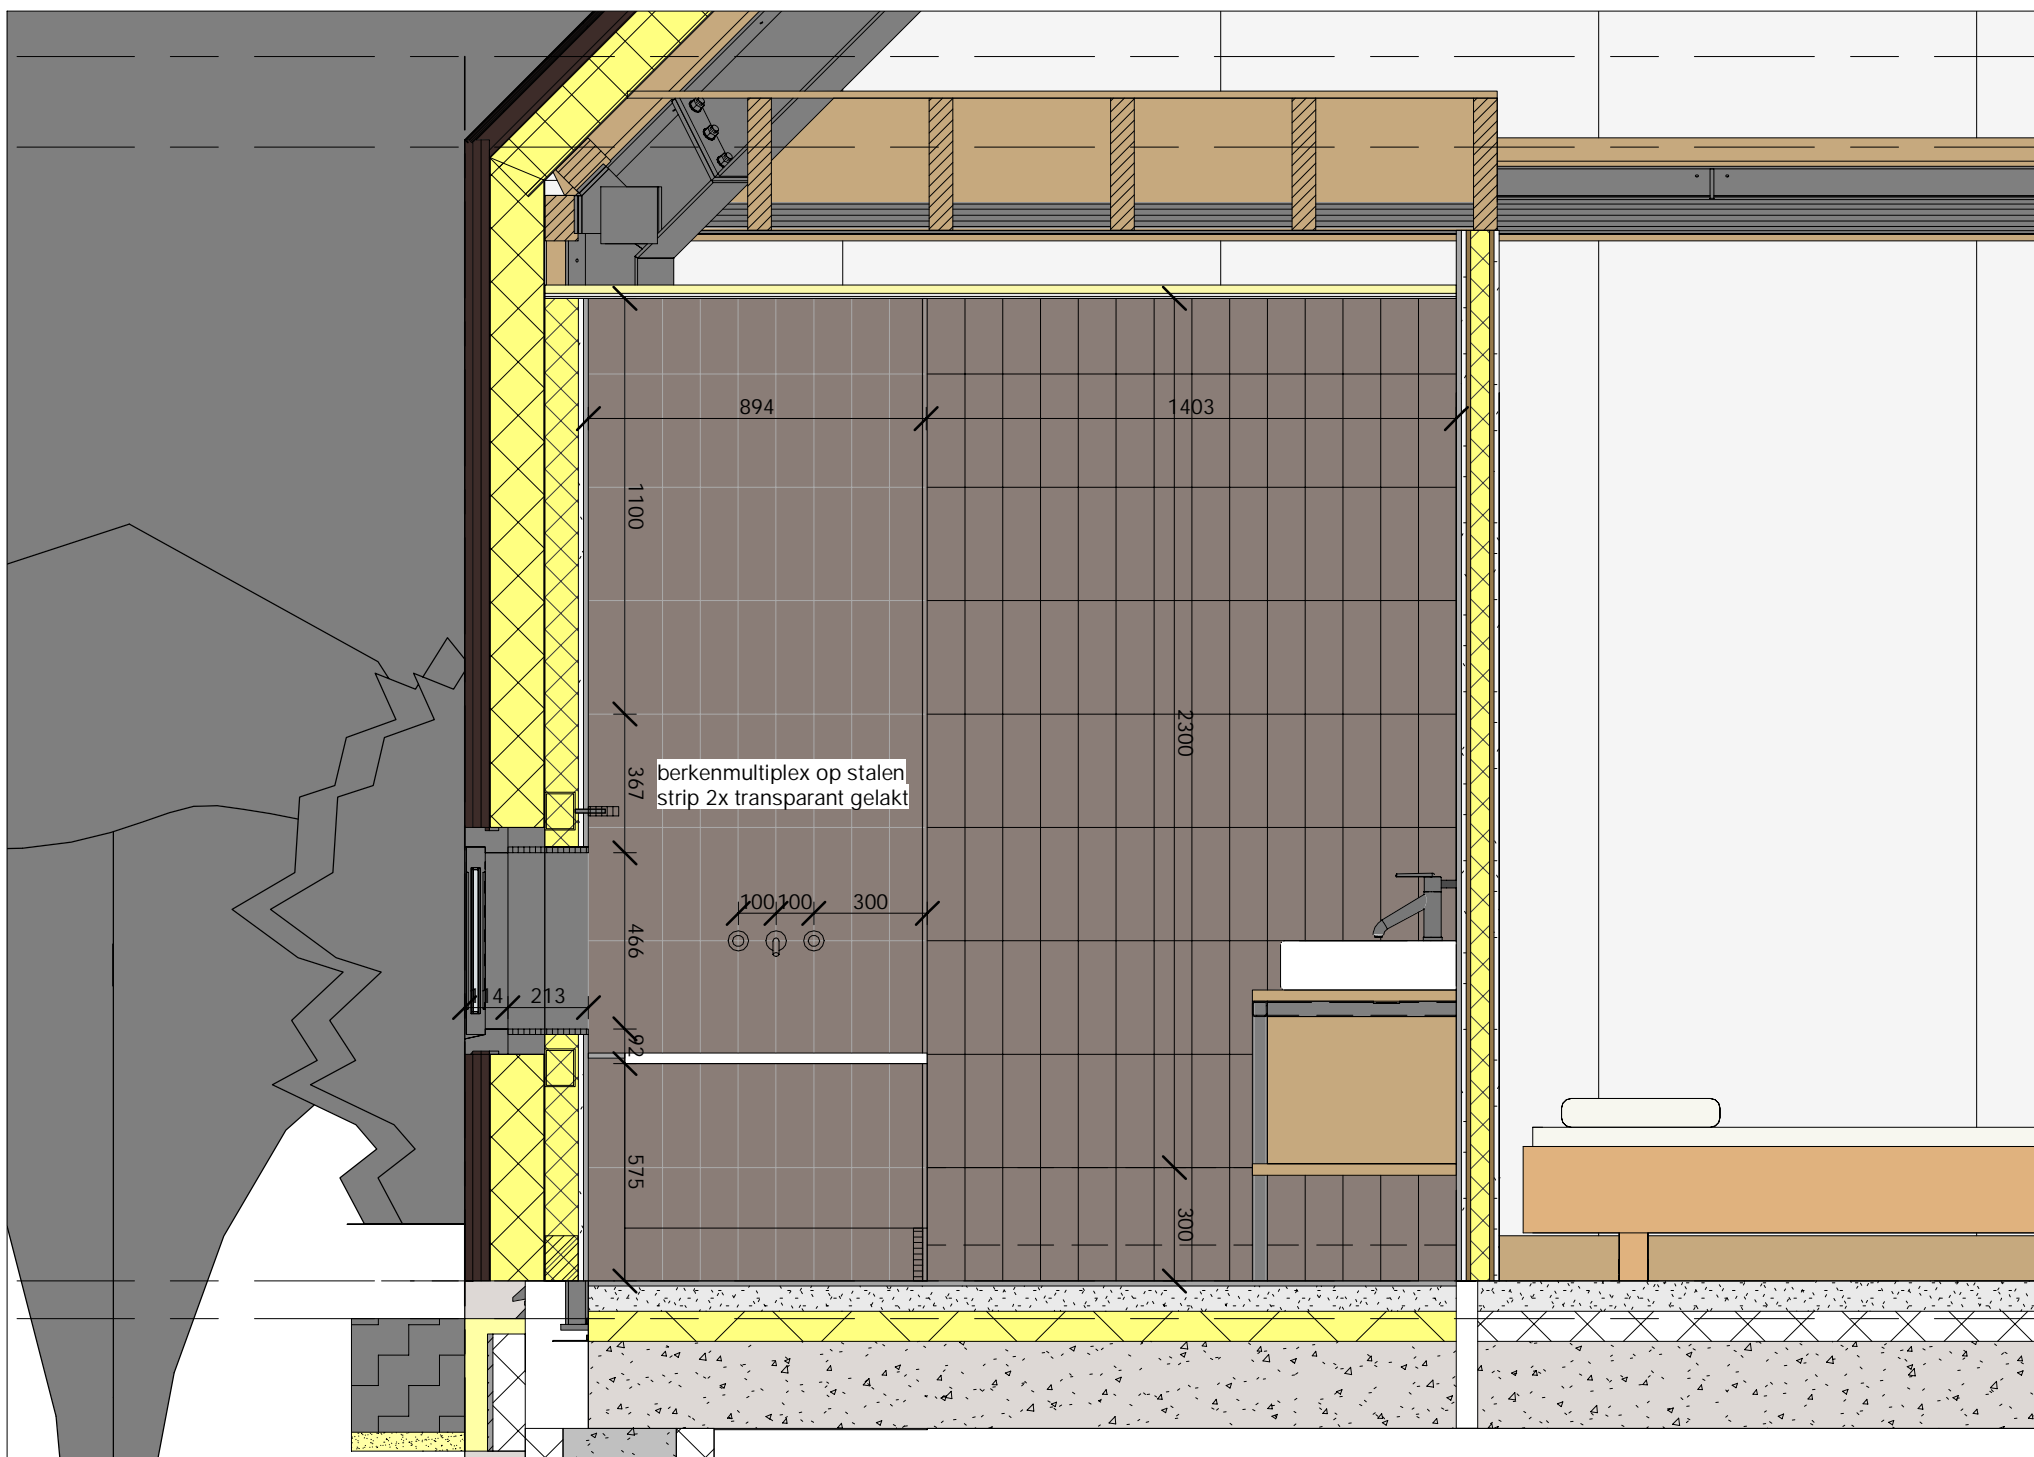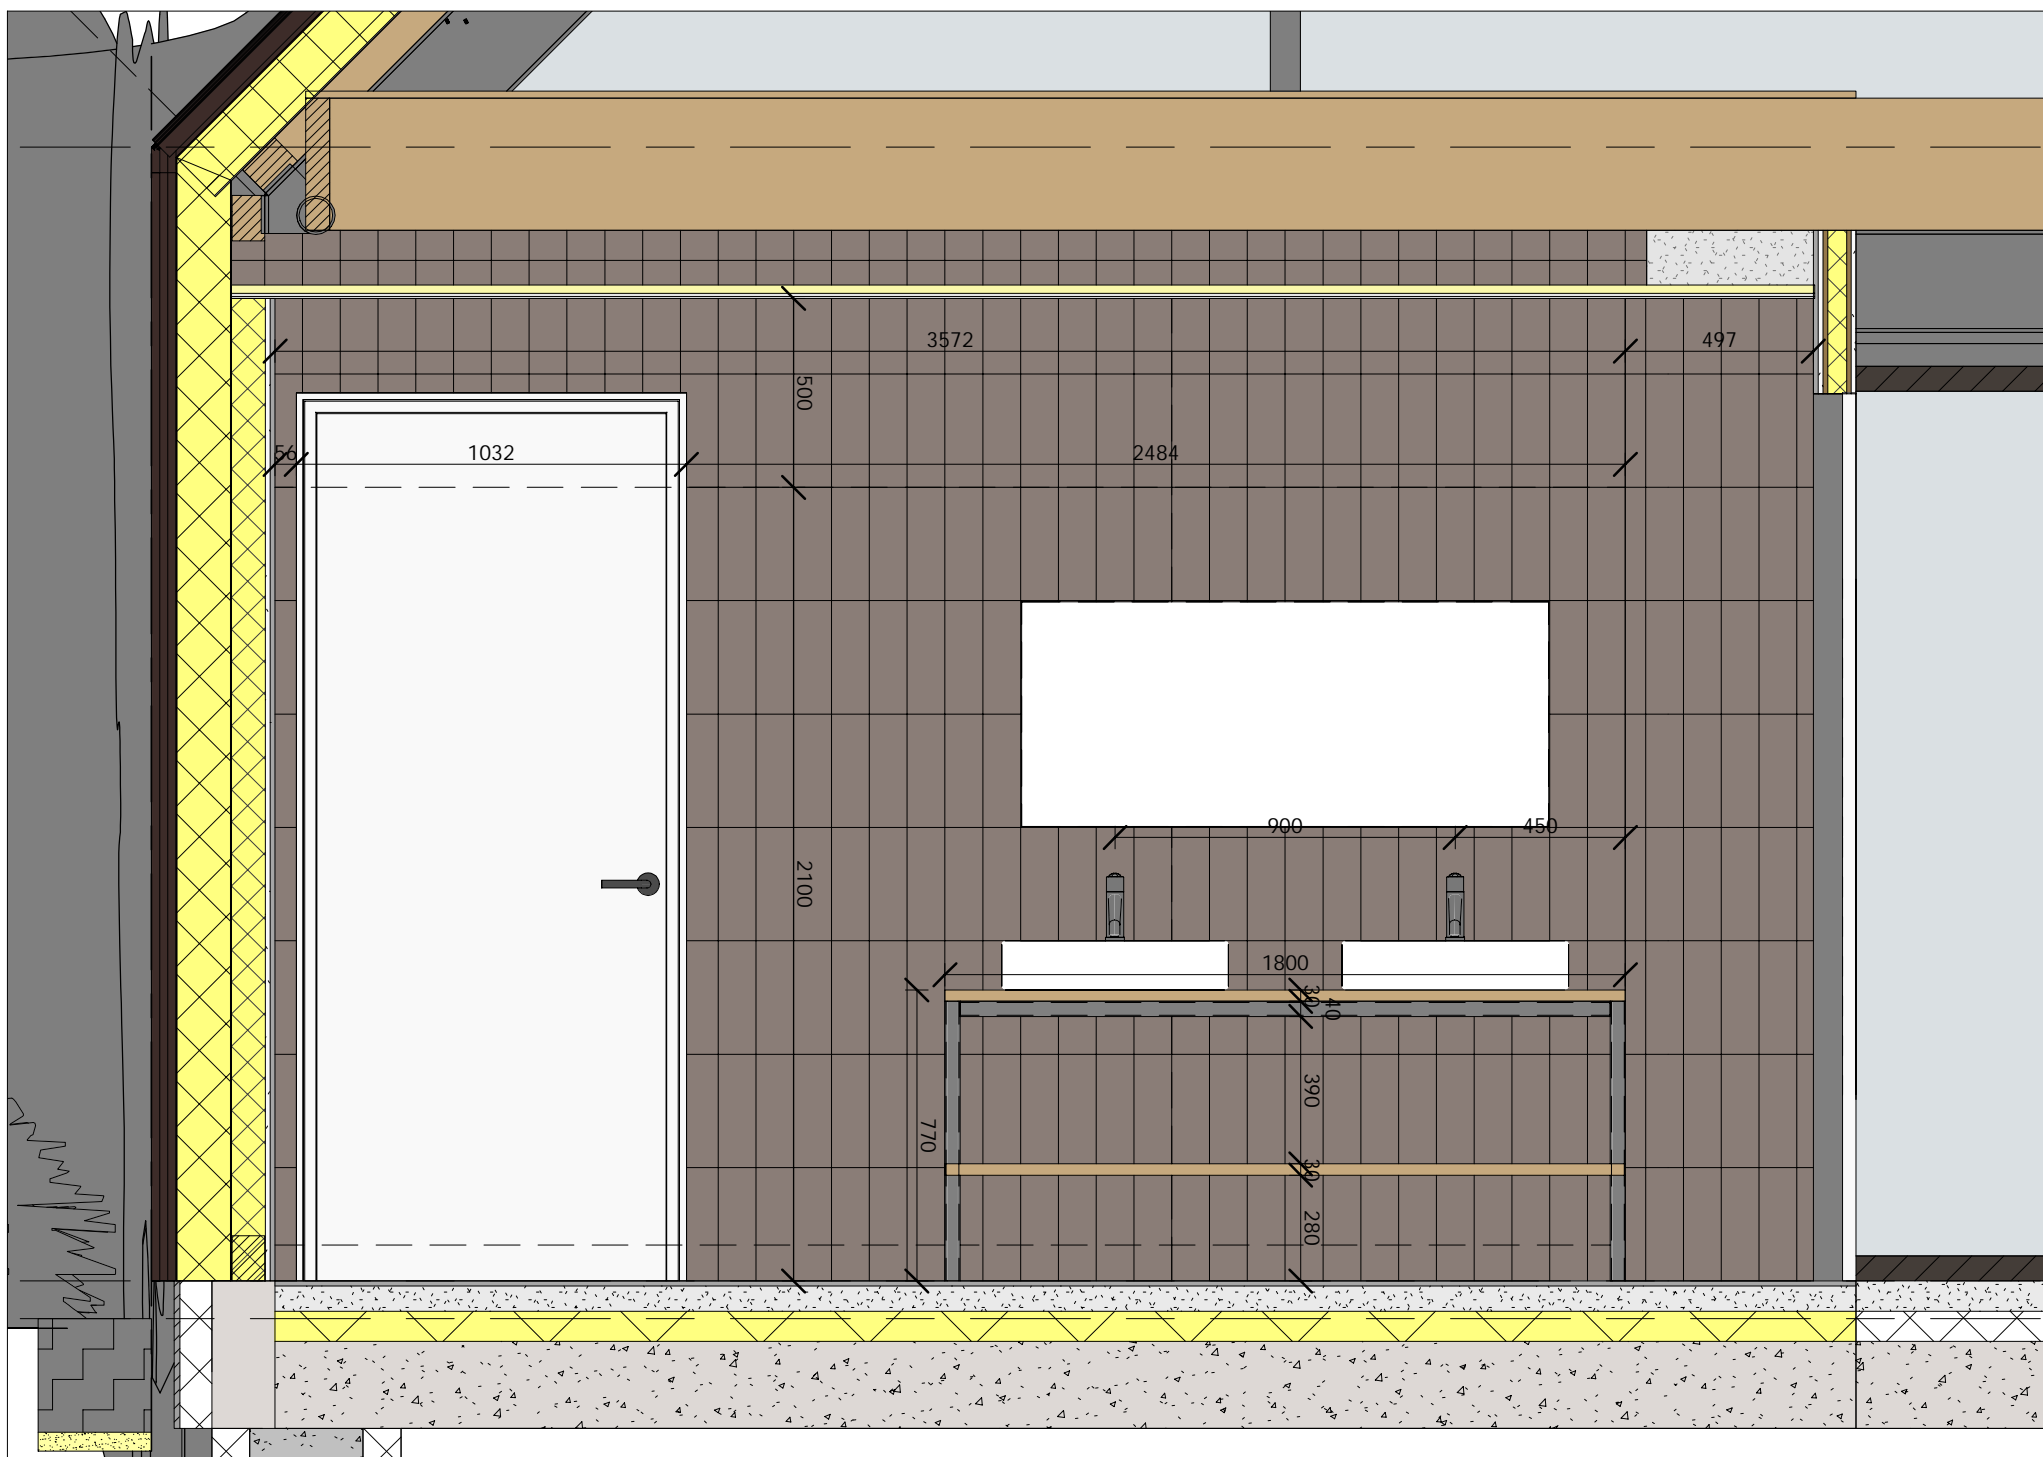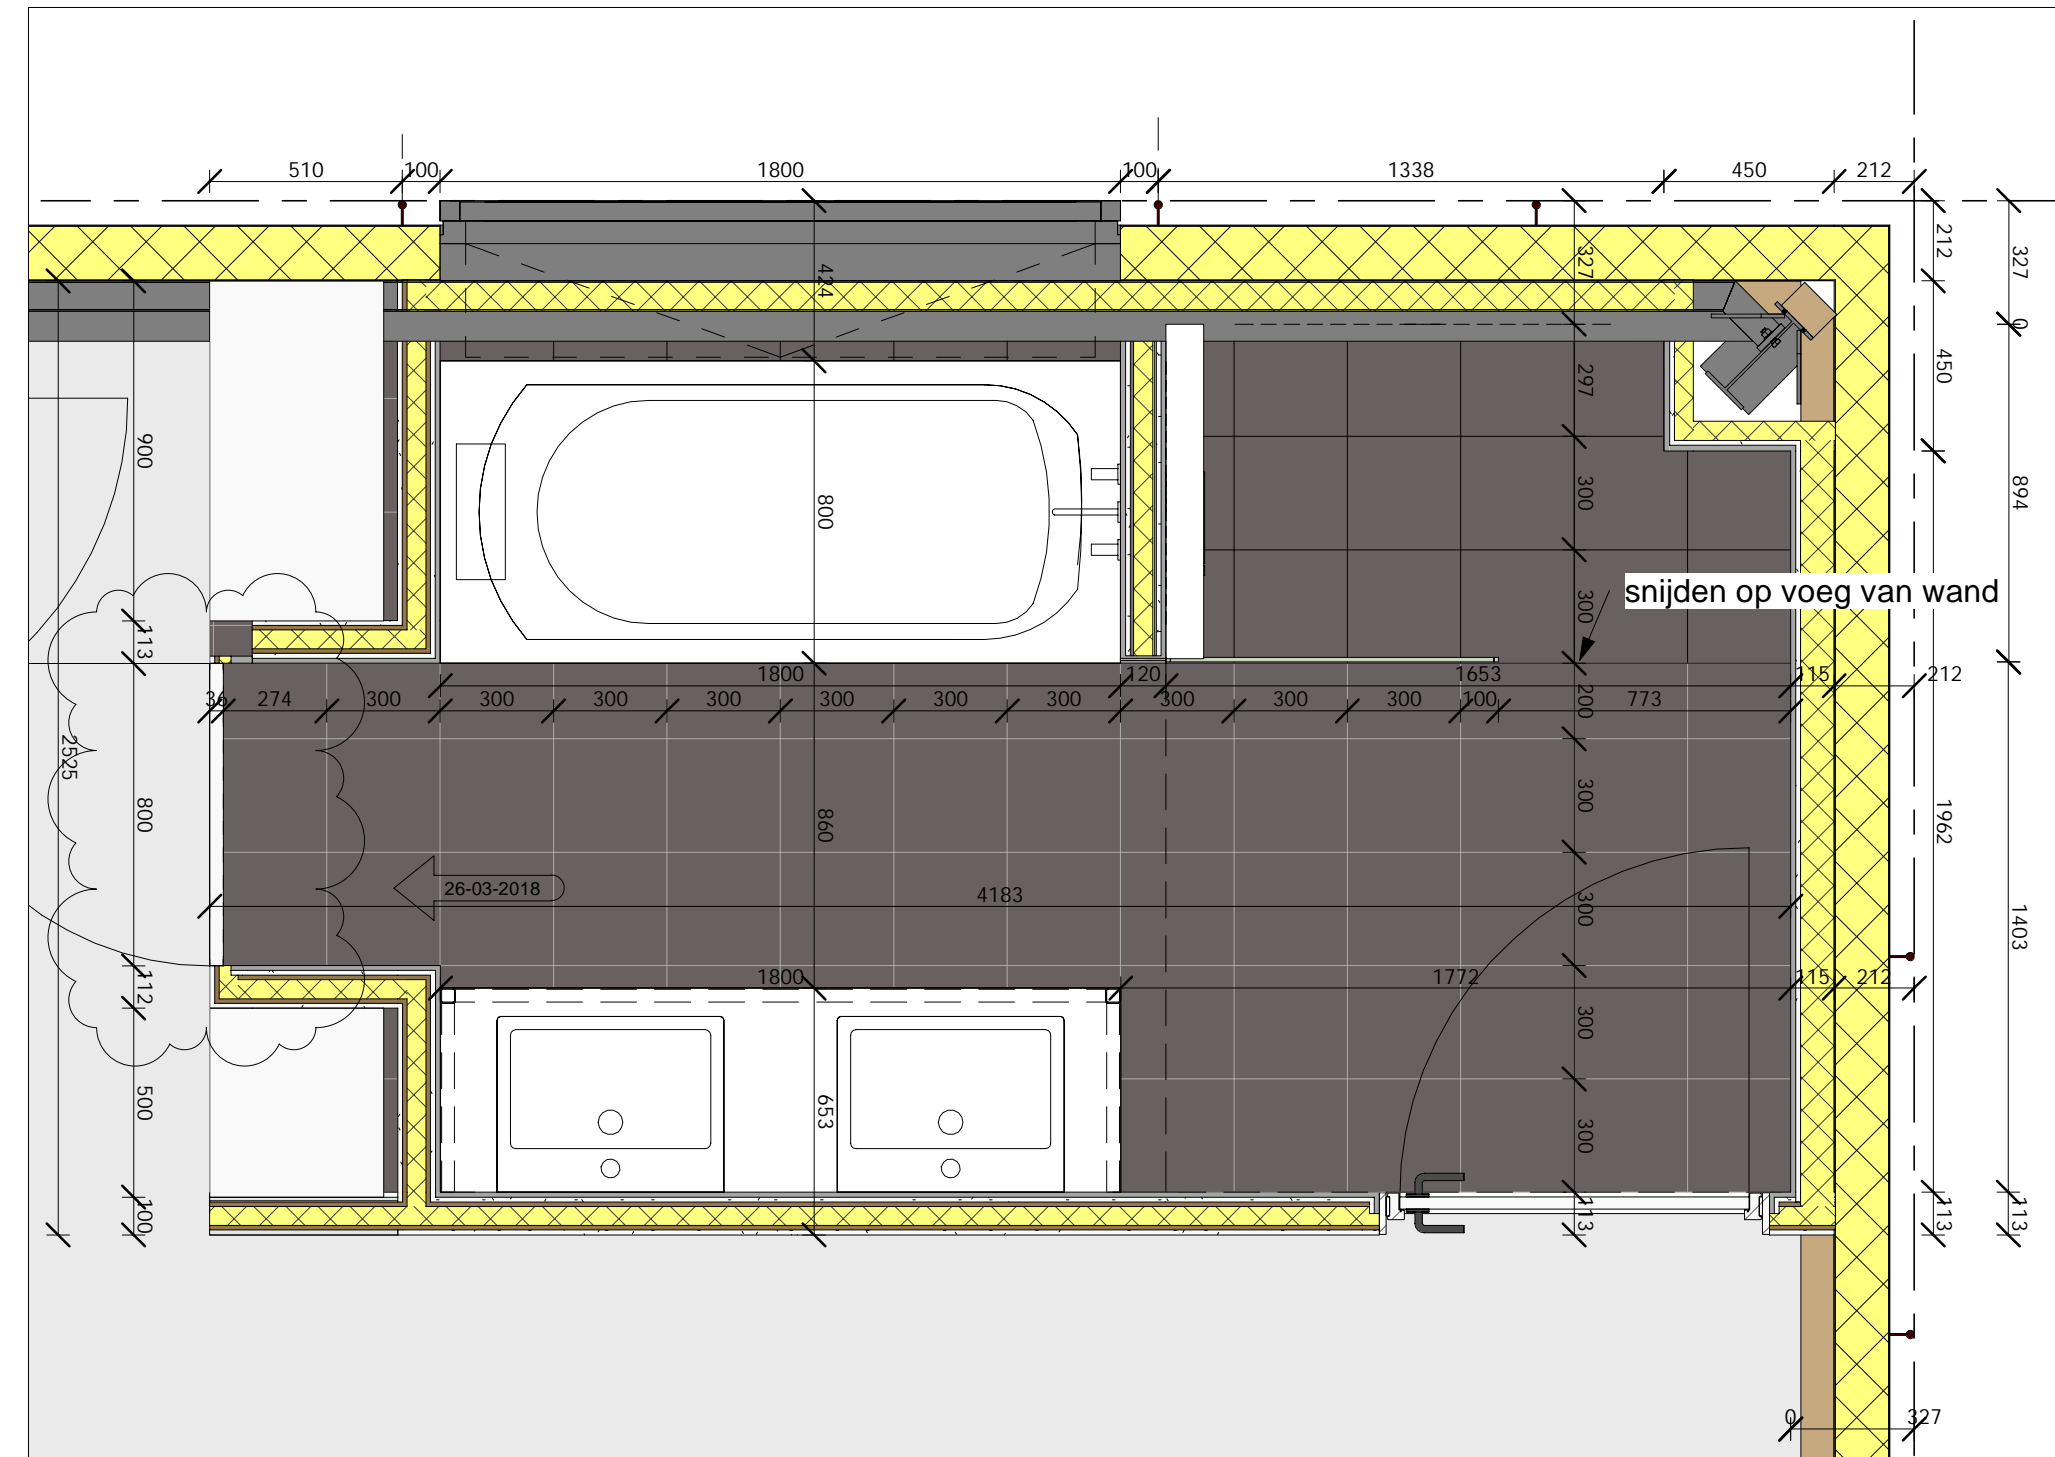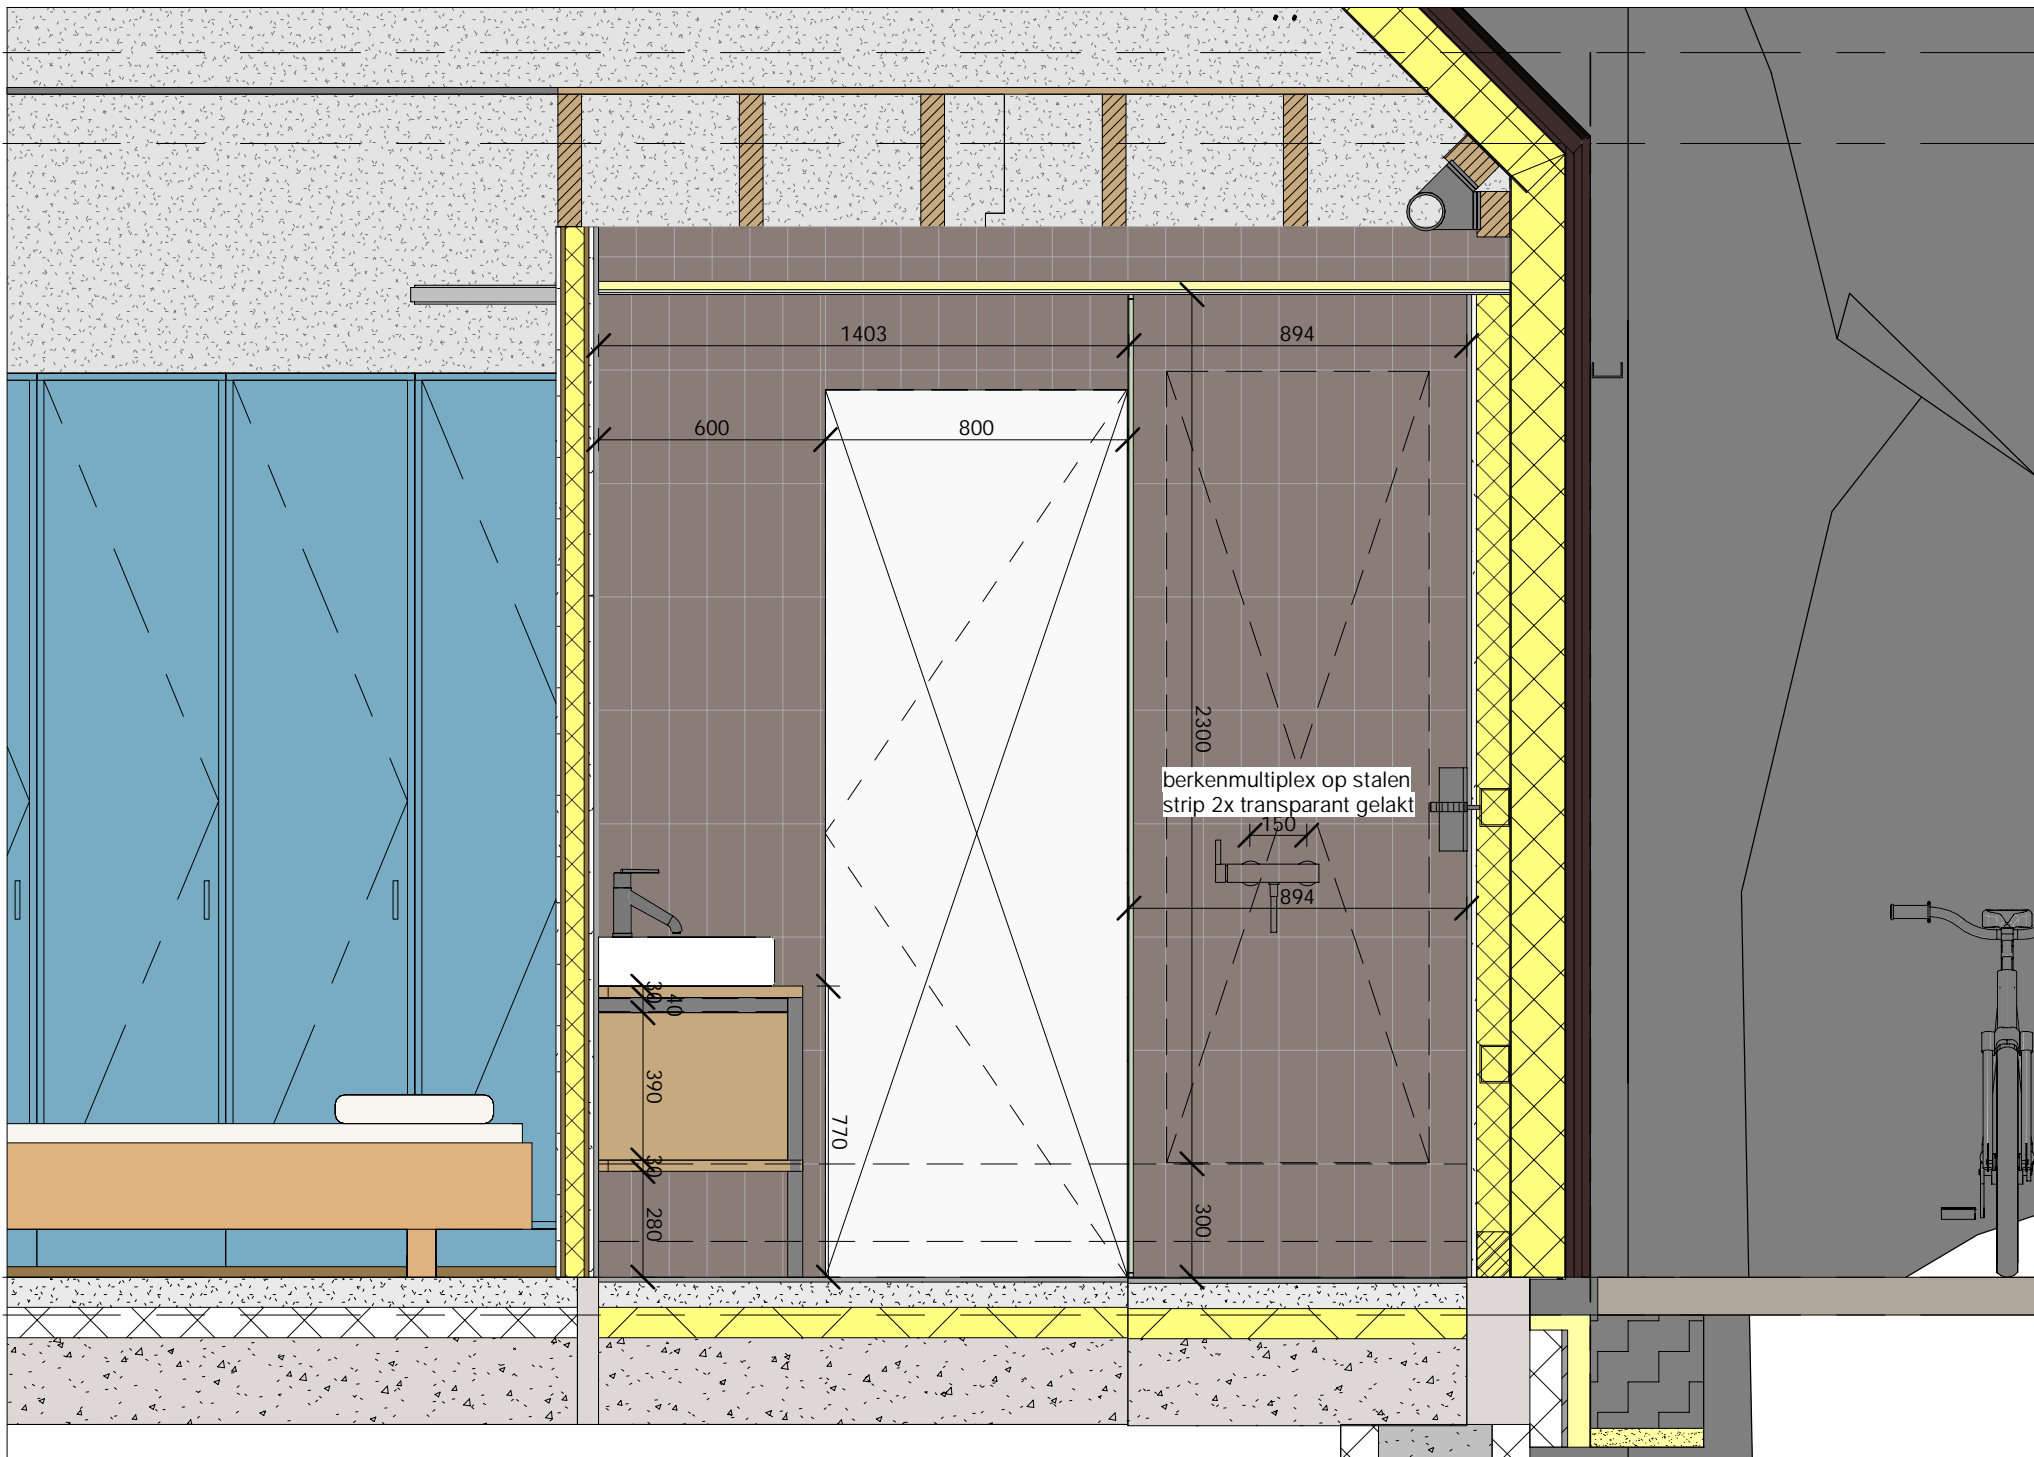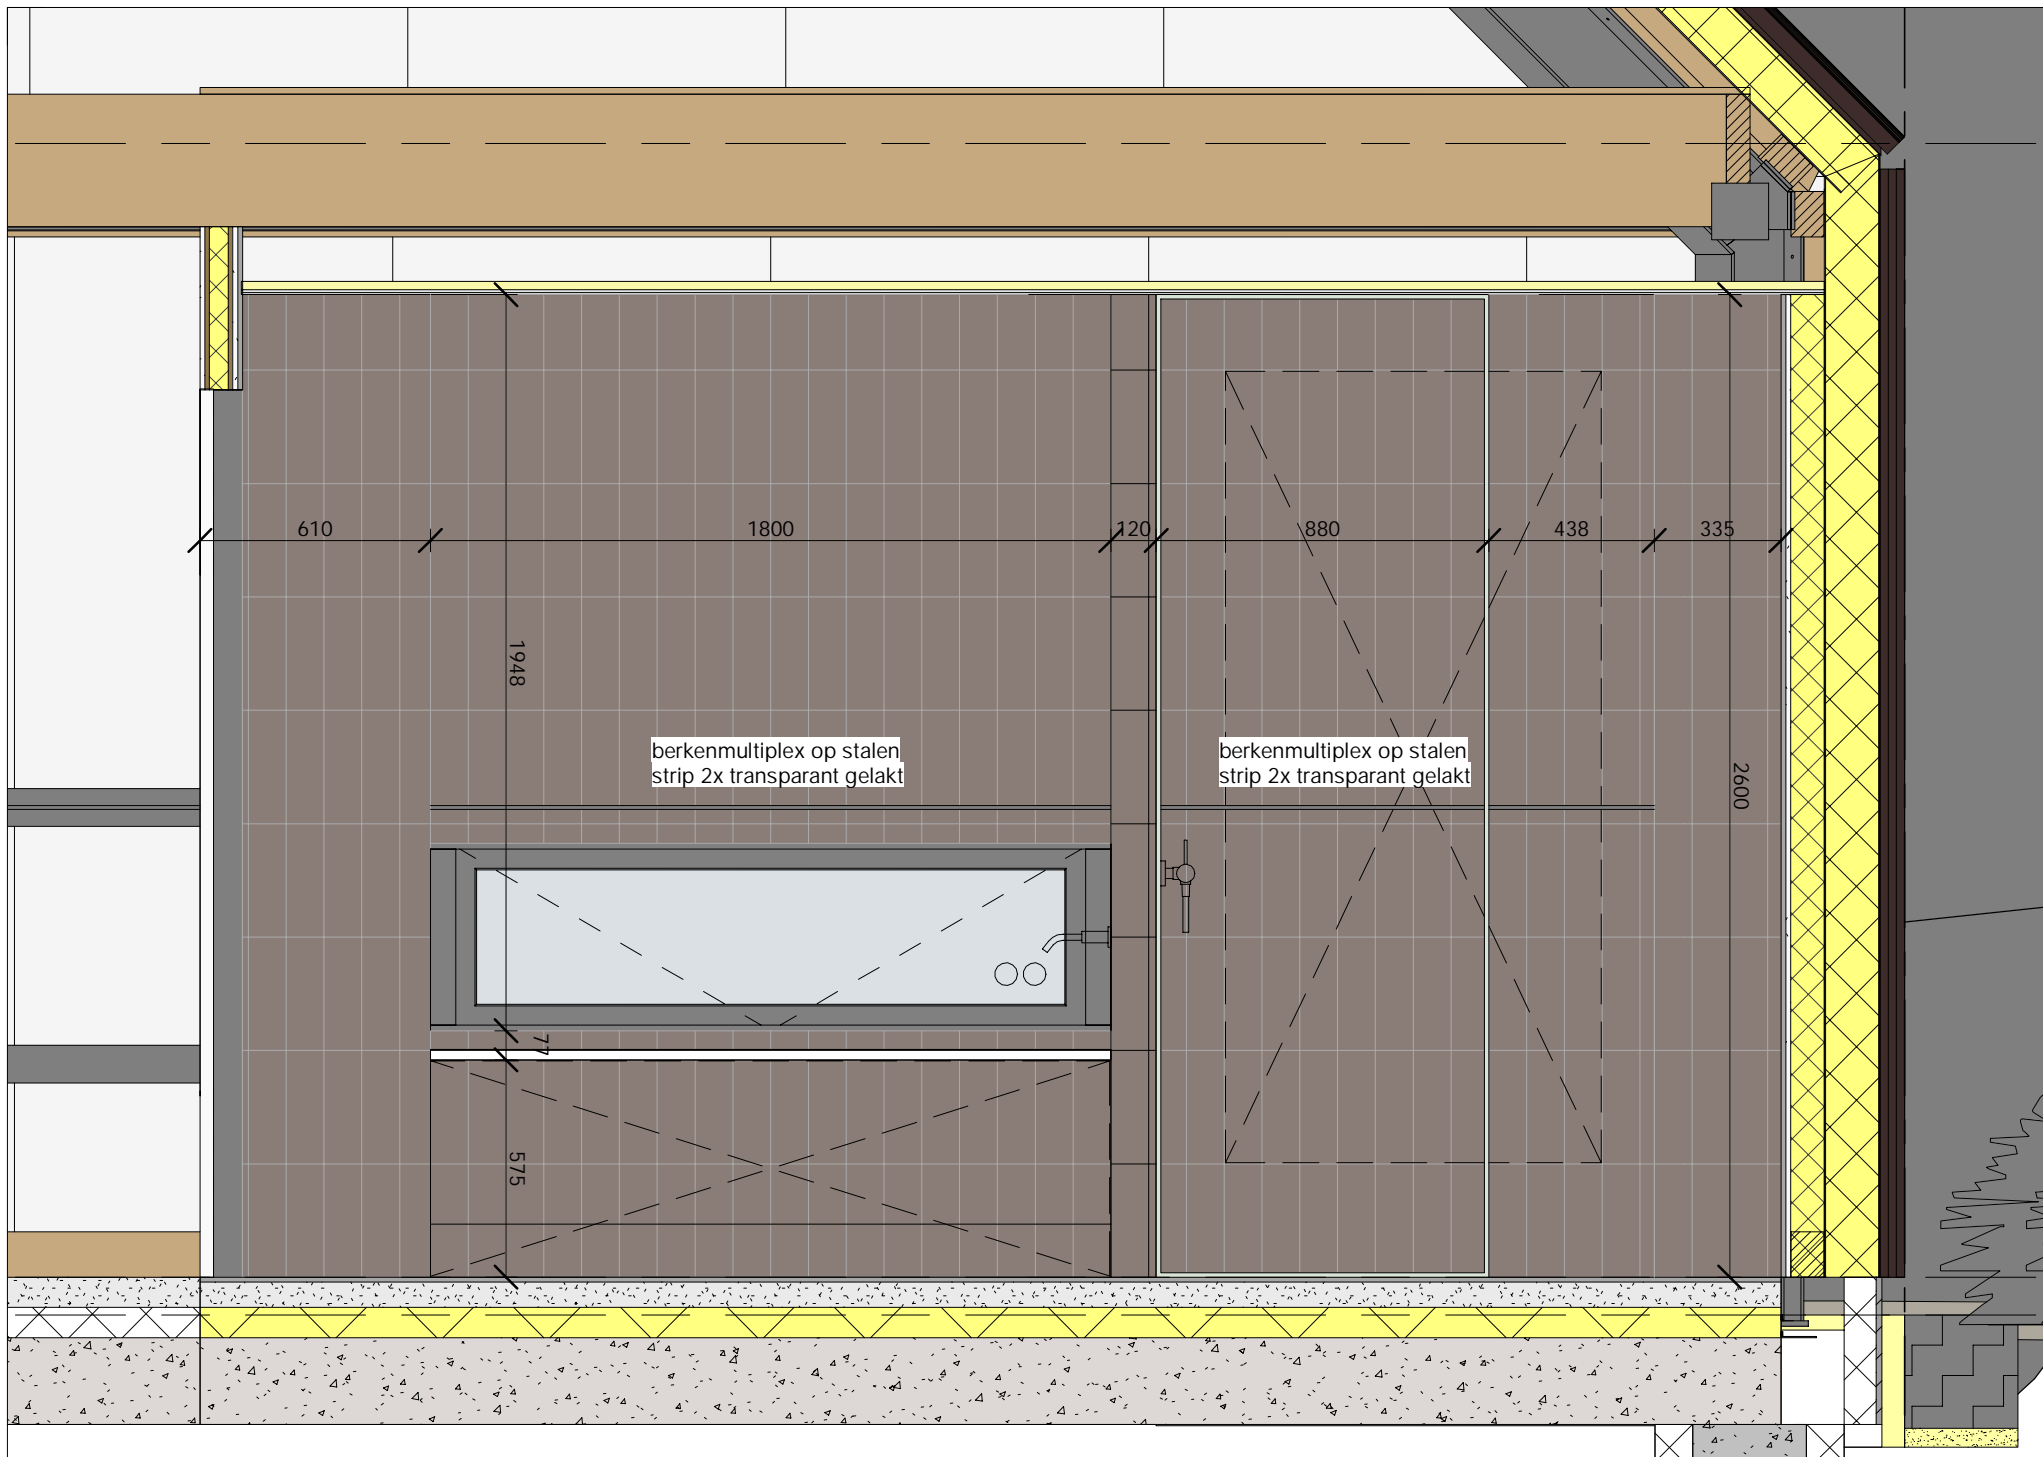

Uitvoering

Woonhuis Marsum
 Sanitair begane grond

opdrachtgever
 particulier

Alle opdrachten worden aanvaard
 en uitgevoerd overeenkomstig de Regelen
 van de BNA gedeponeerd ter griffie
 van de arrondissementsrechtbank te Amsterdam

wsan 001











schaal 1:20 A1
 projectcode

15 0109

Borren Staalenhoef Architecten BV bna

Europaplein 30 8916 HH Leeuwarden
 Postbus 2643 8901 AC Leeuwarden
 Telefoon +31 (0)58 216 83 44
 BSa Amsterdam
 Grasweg 77 1031 HX Amsterdam
 E-mail bsa@borrenstaalenhoef.nl
 Website www.borrenstaalenhoef.nl



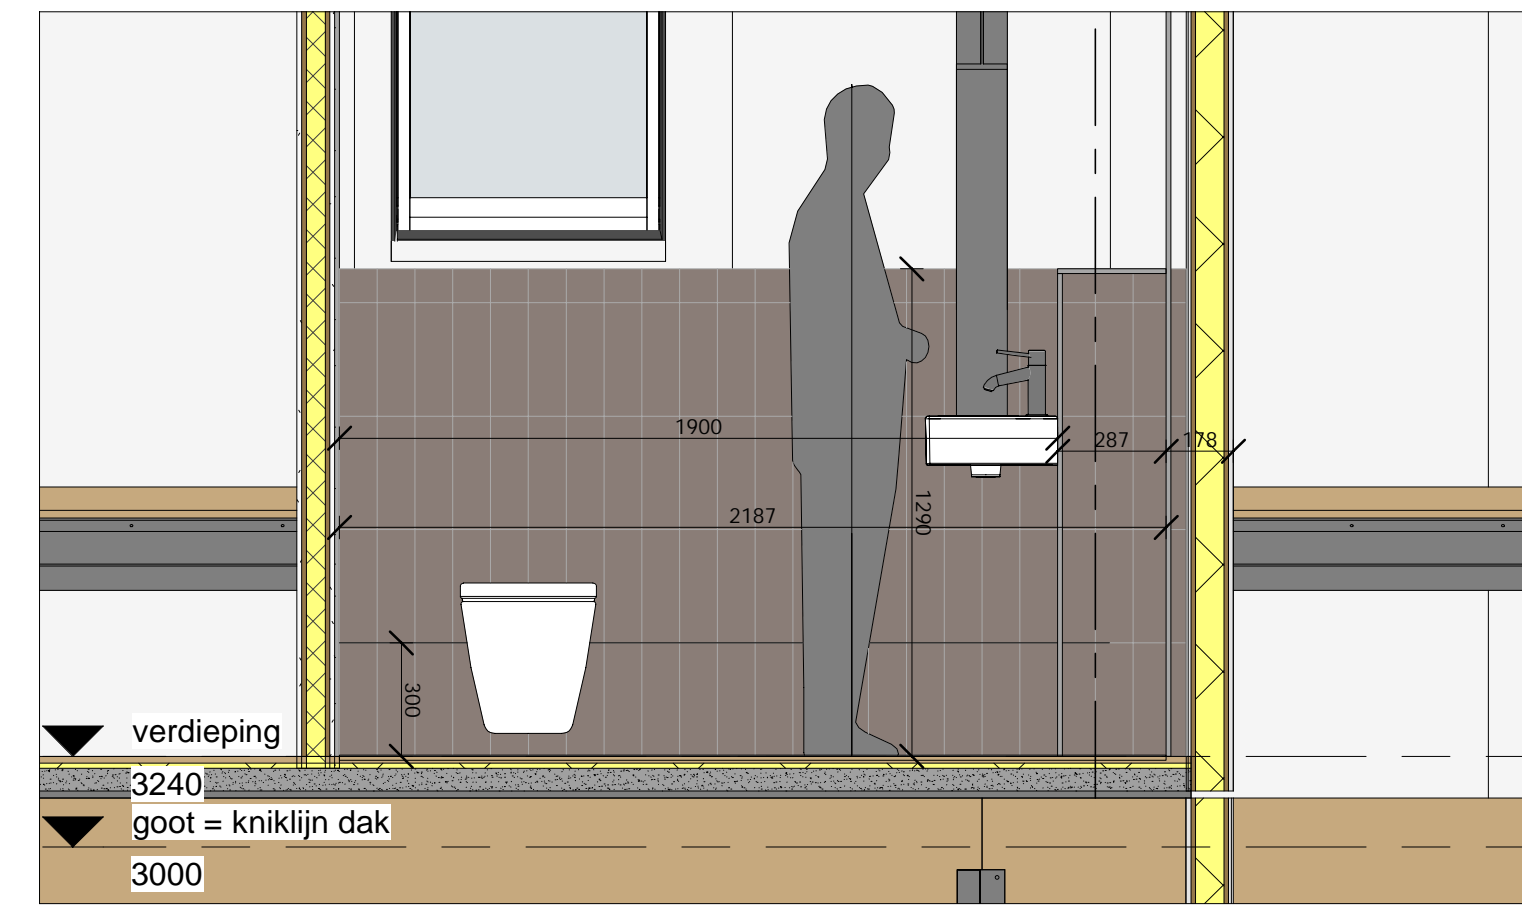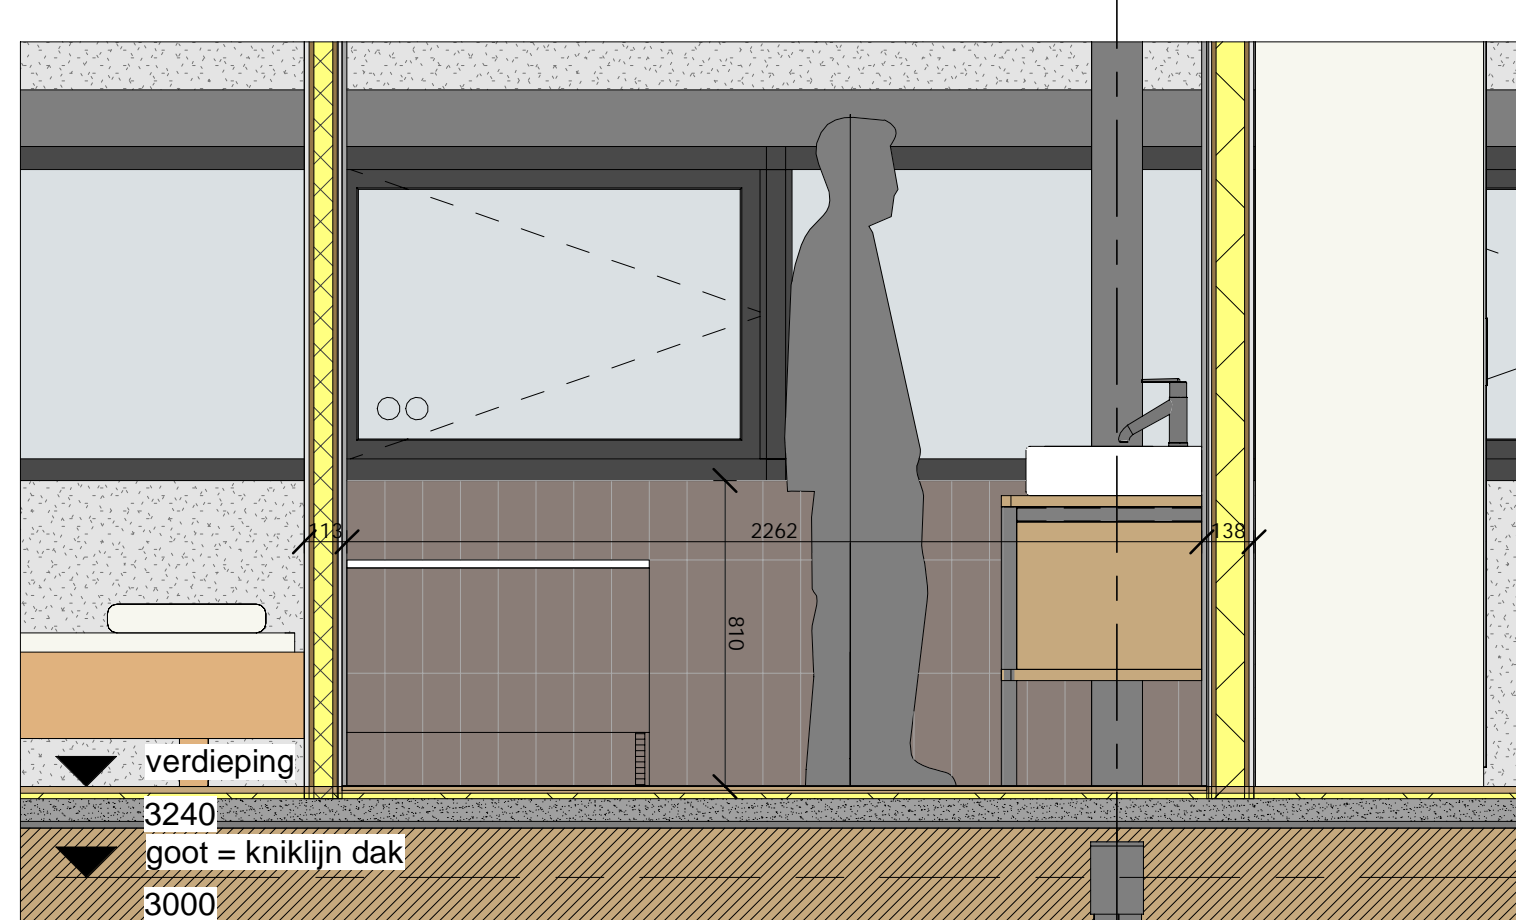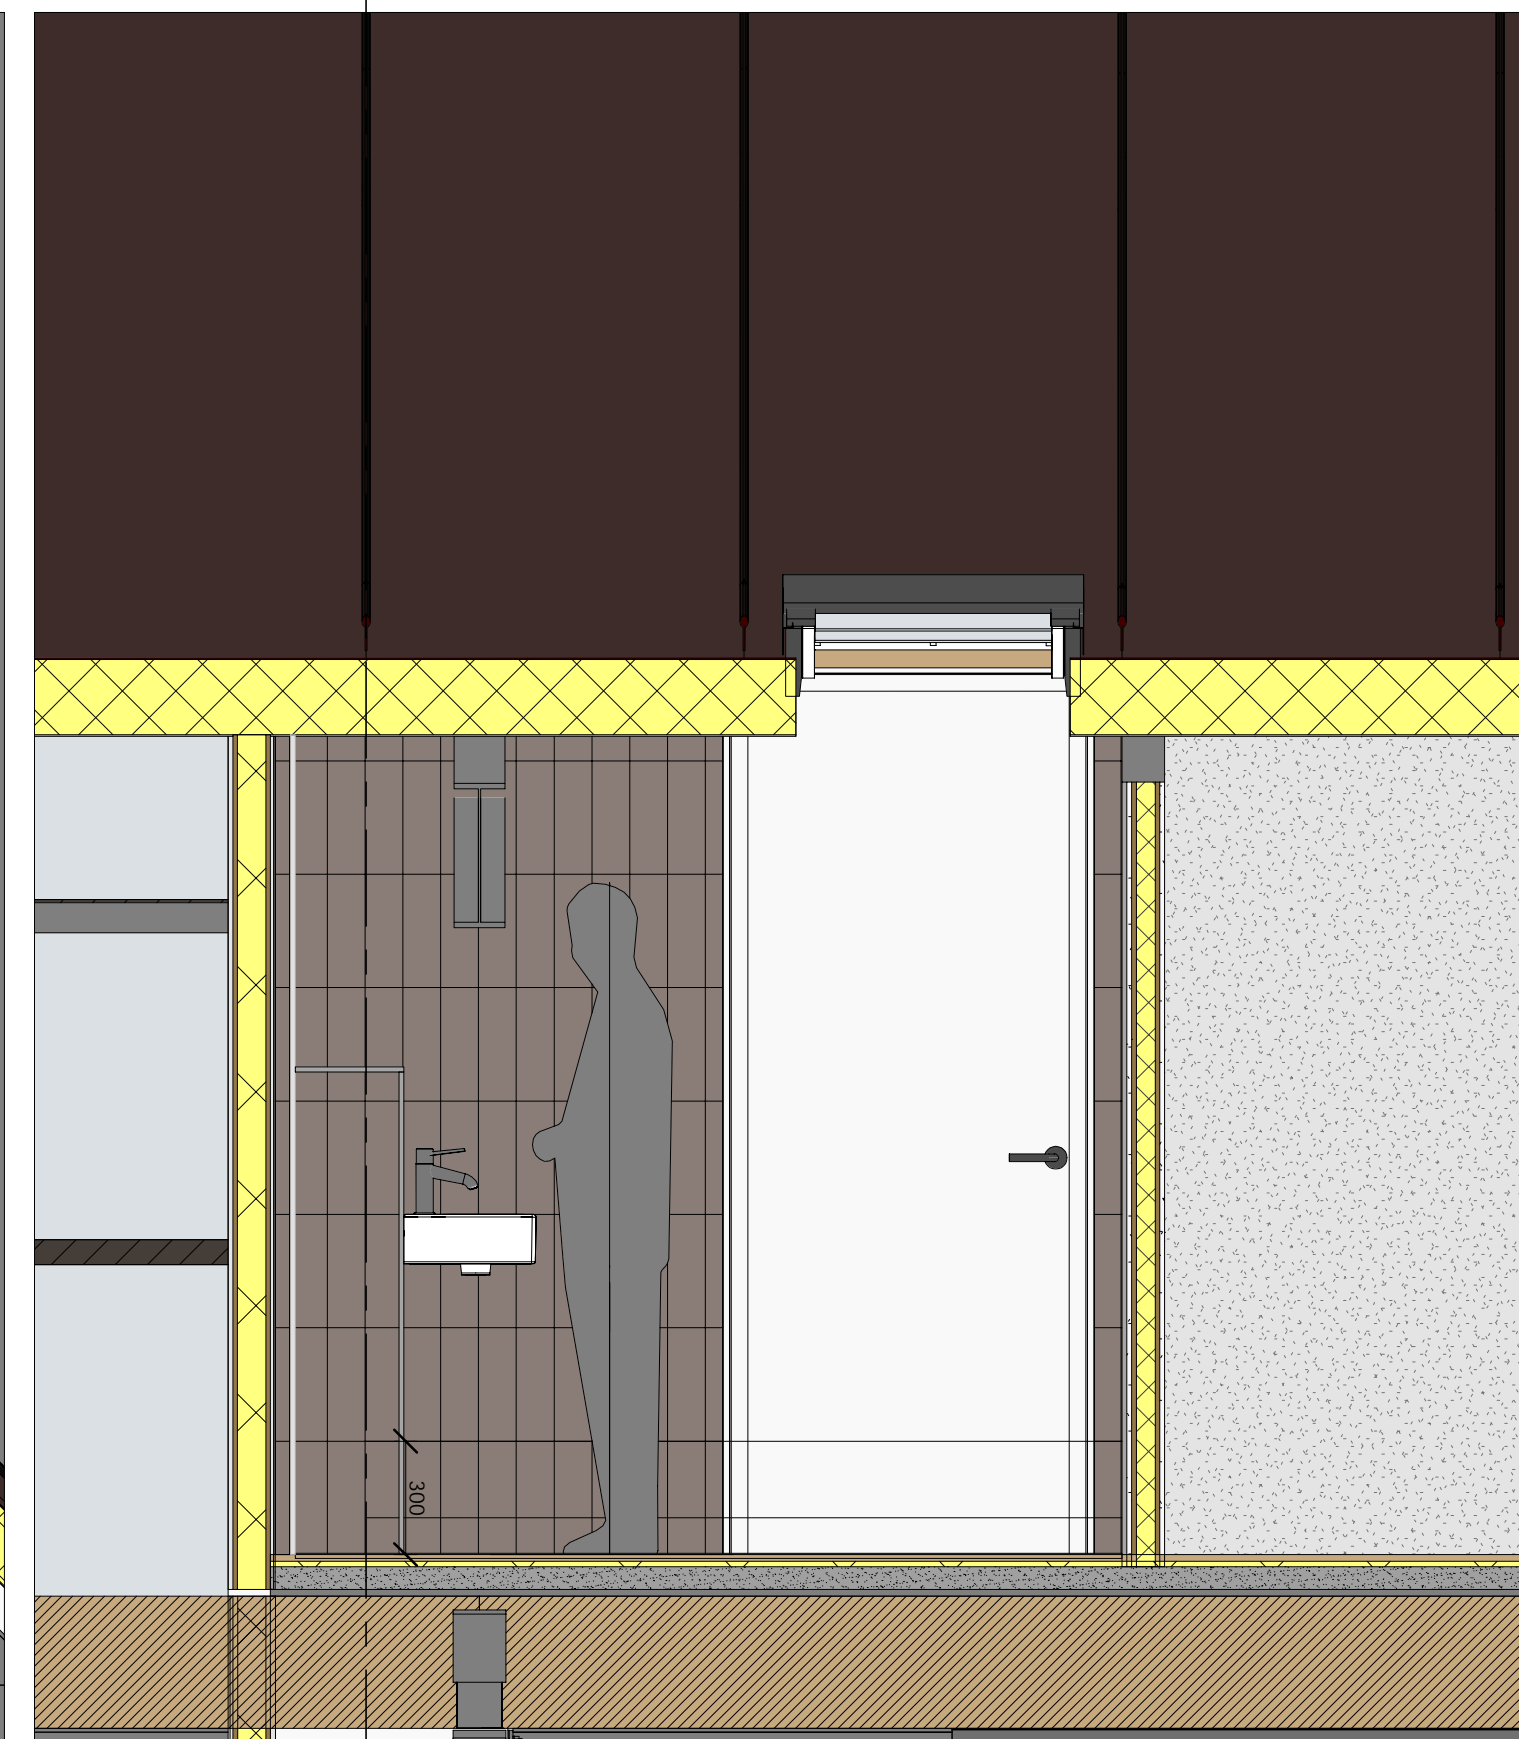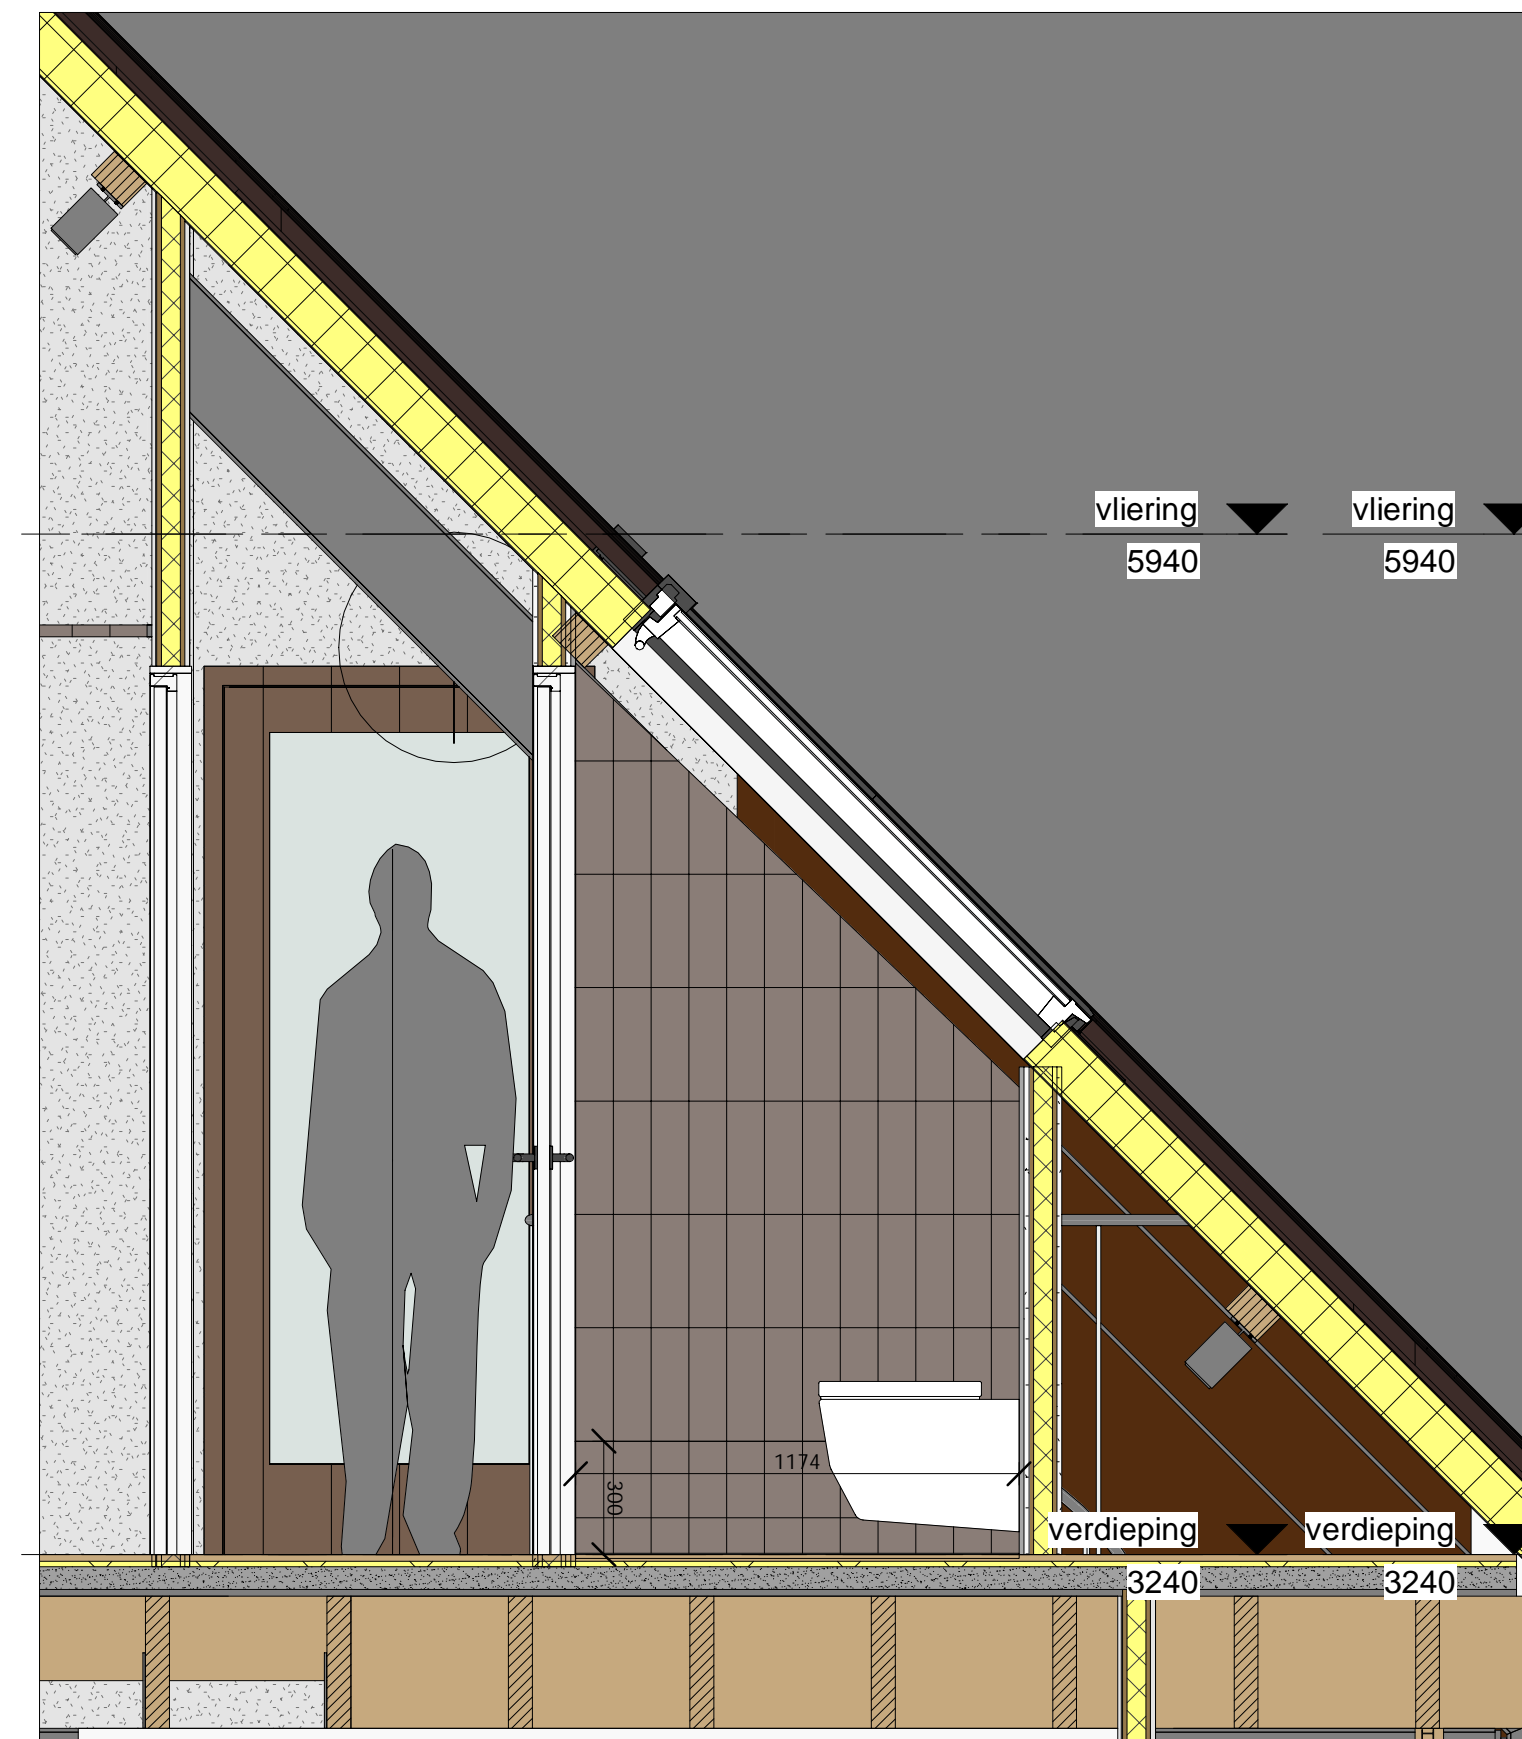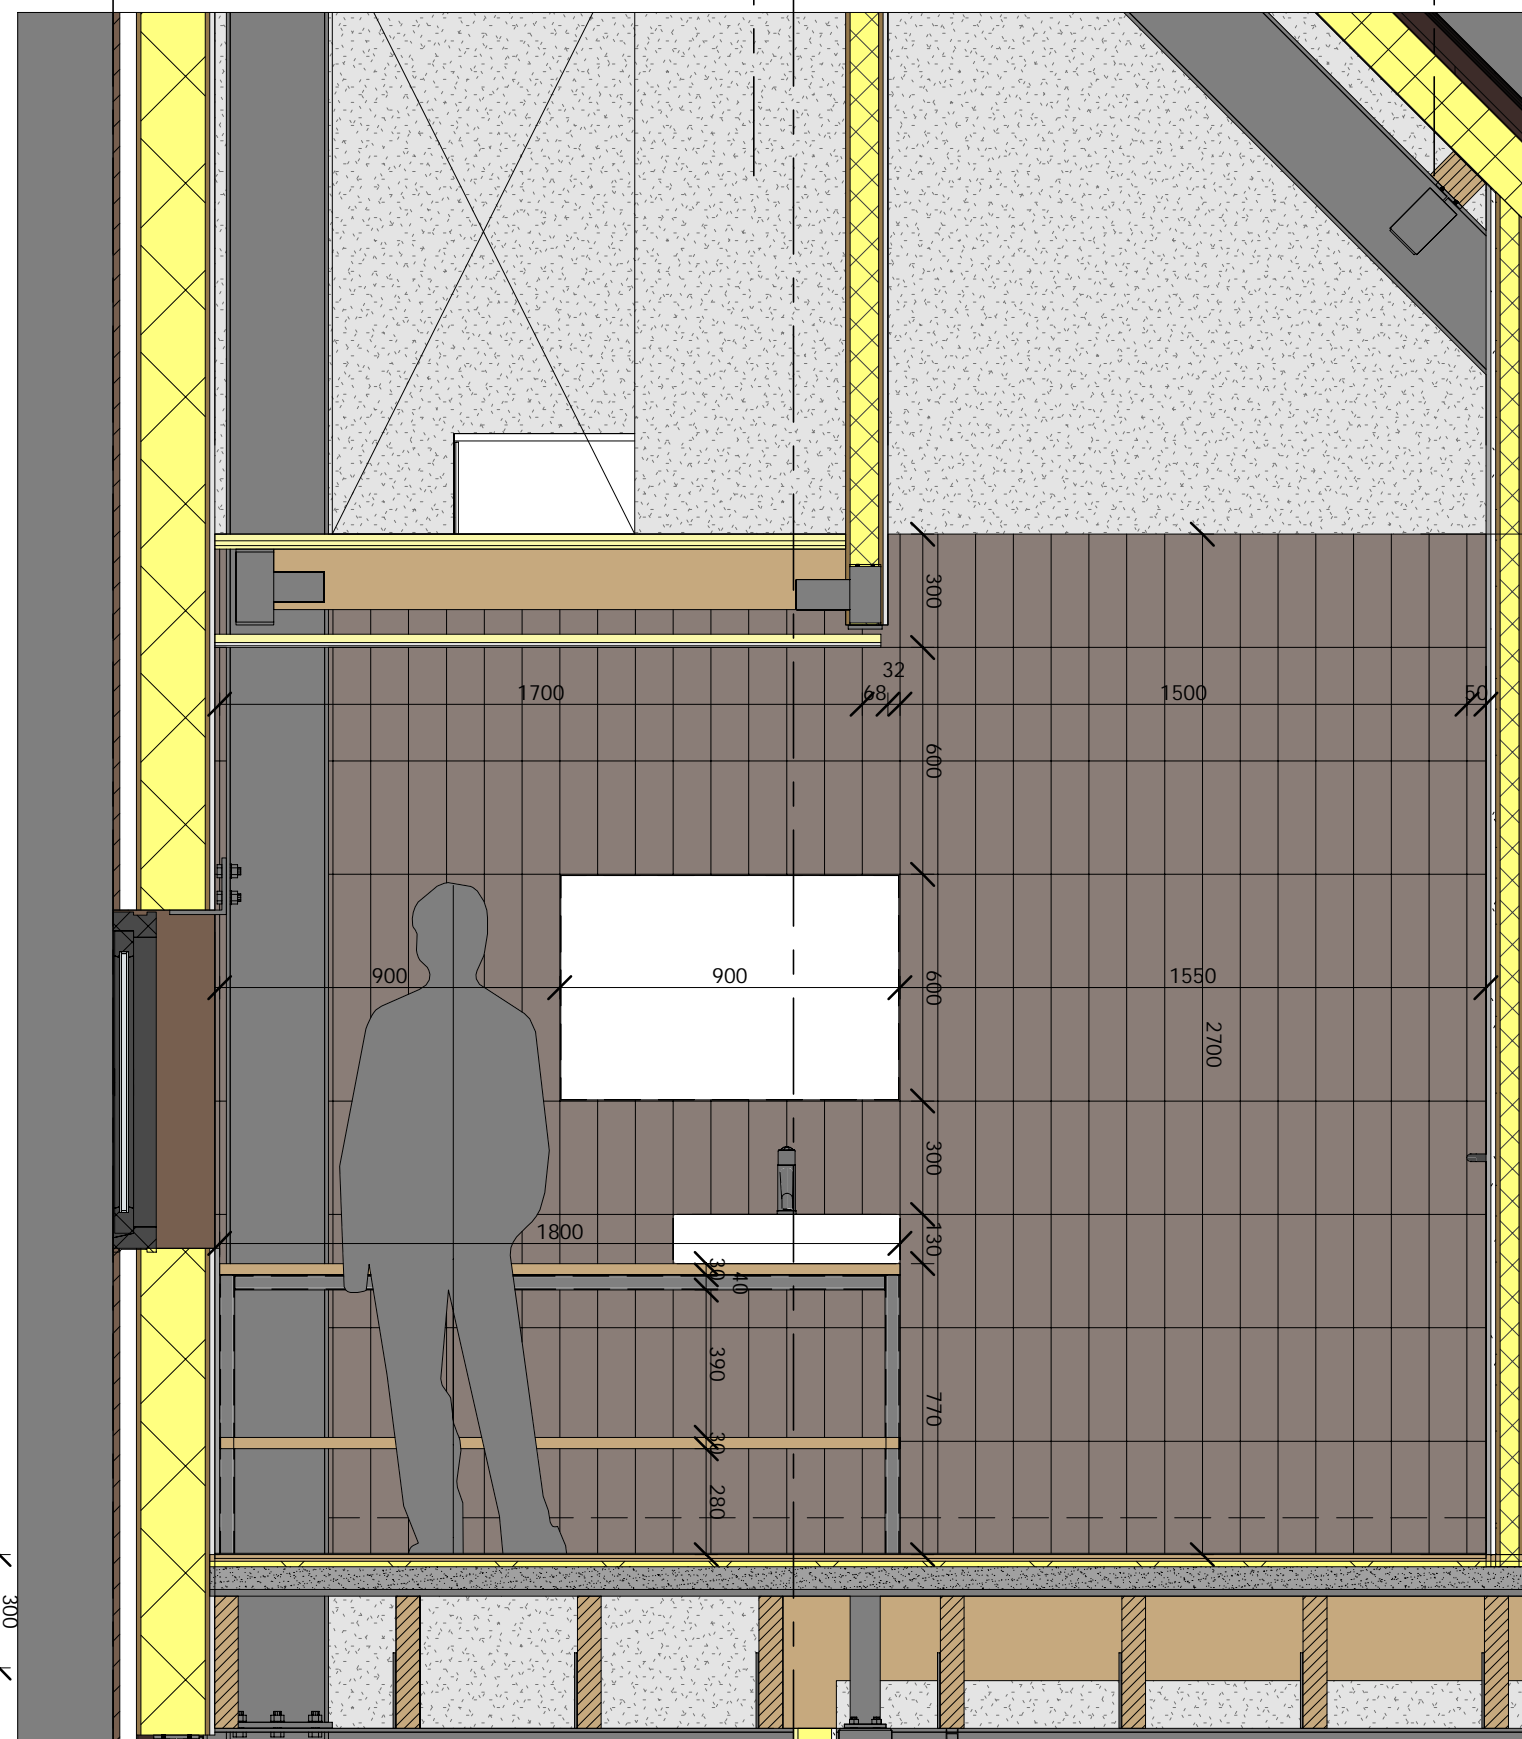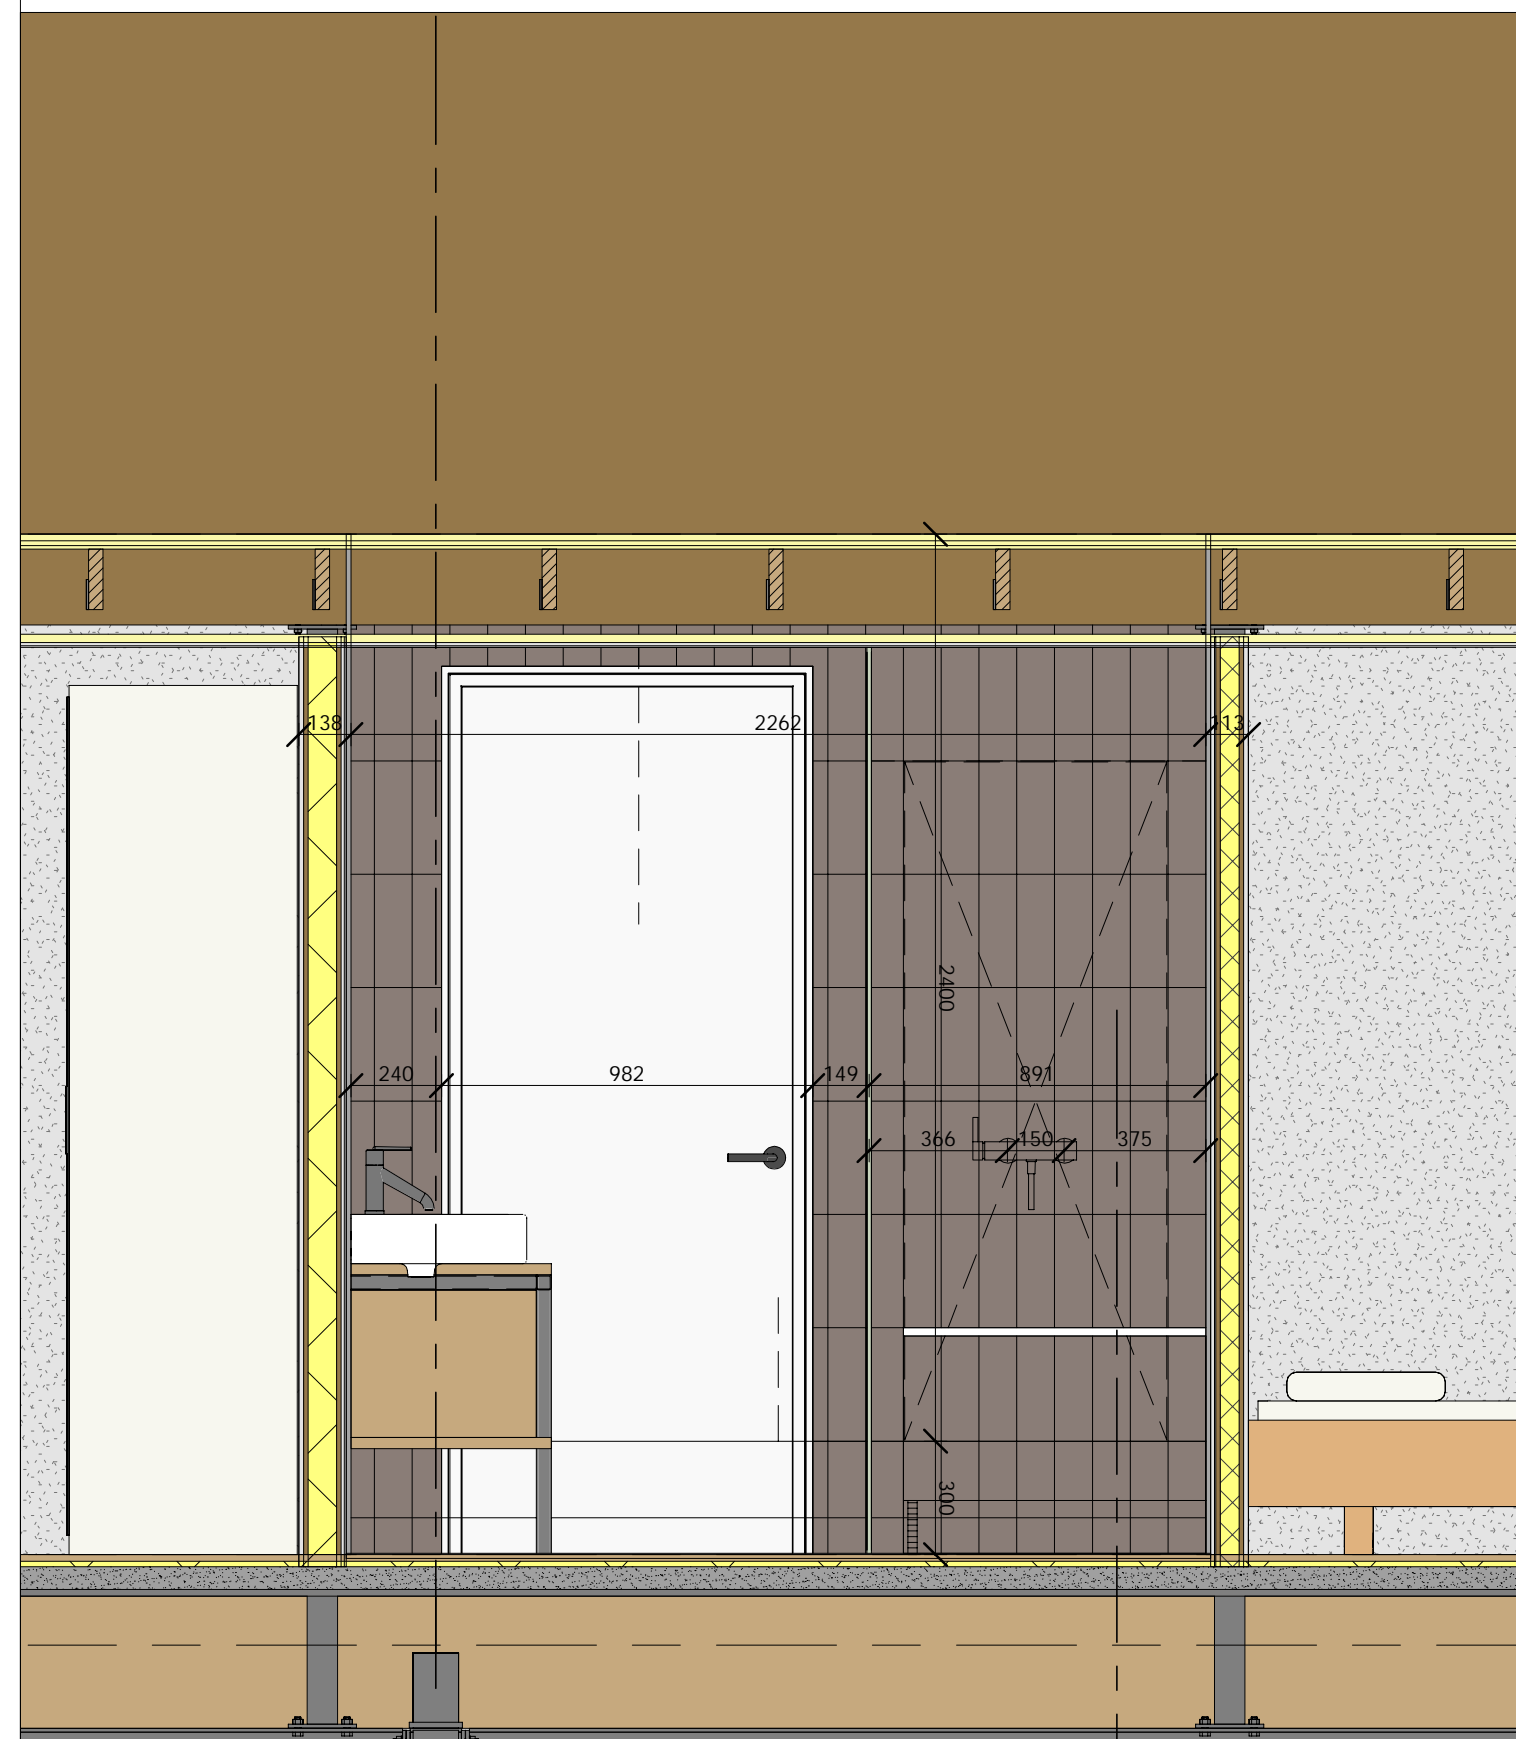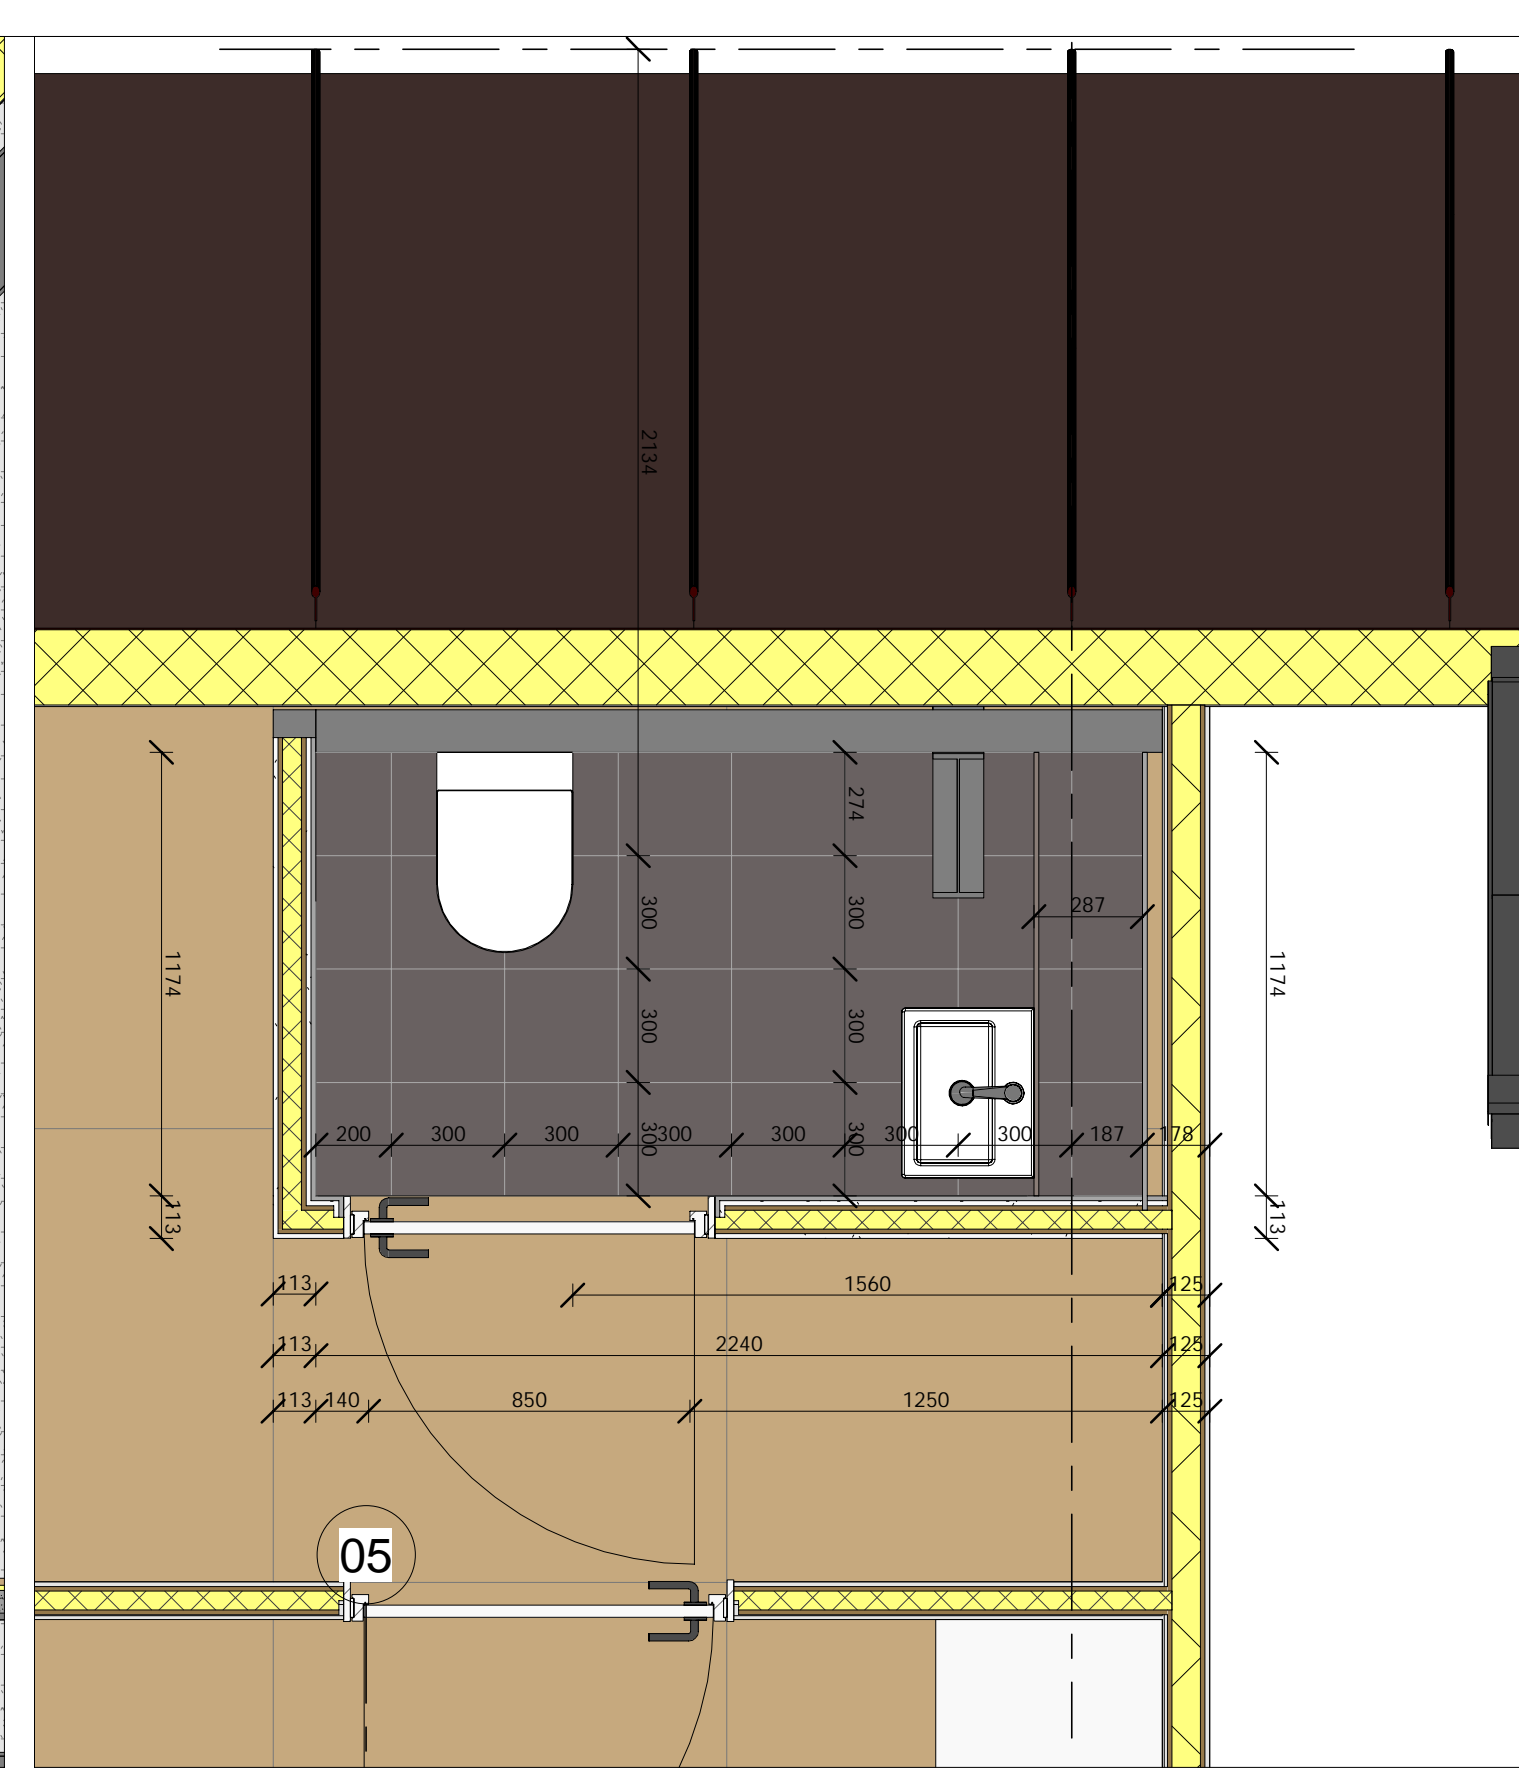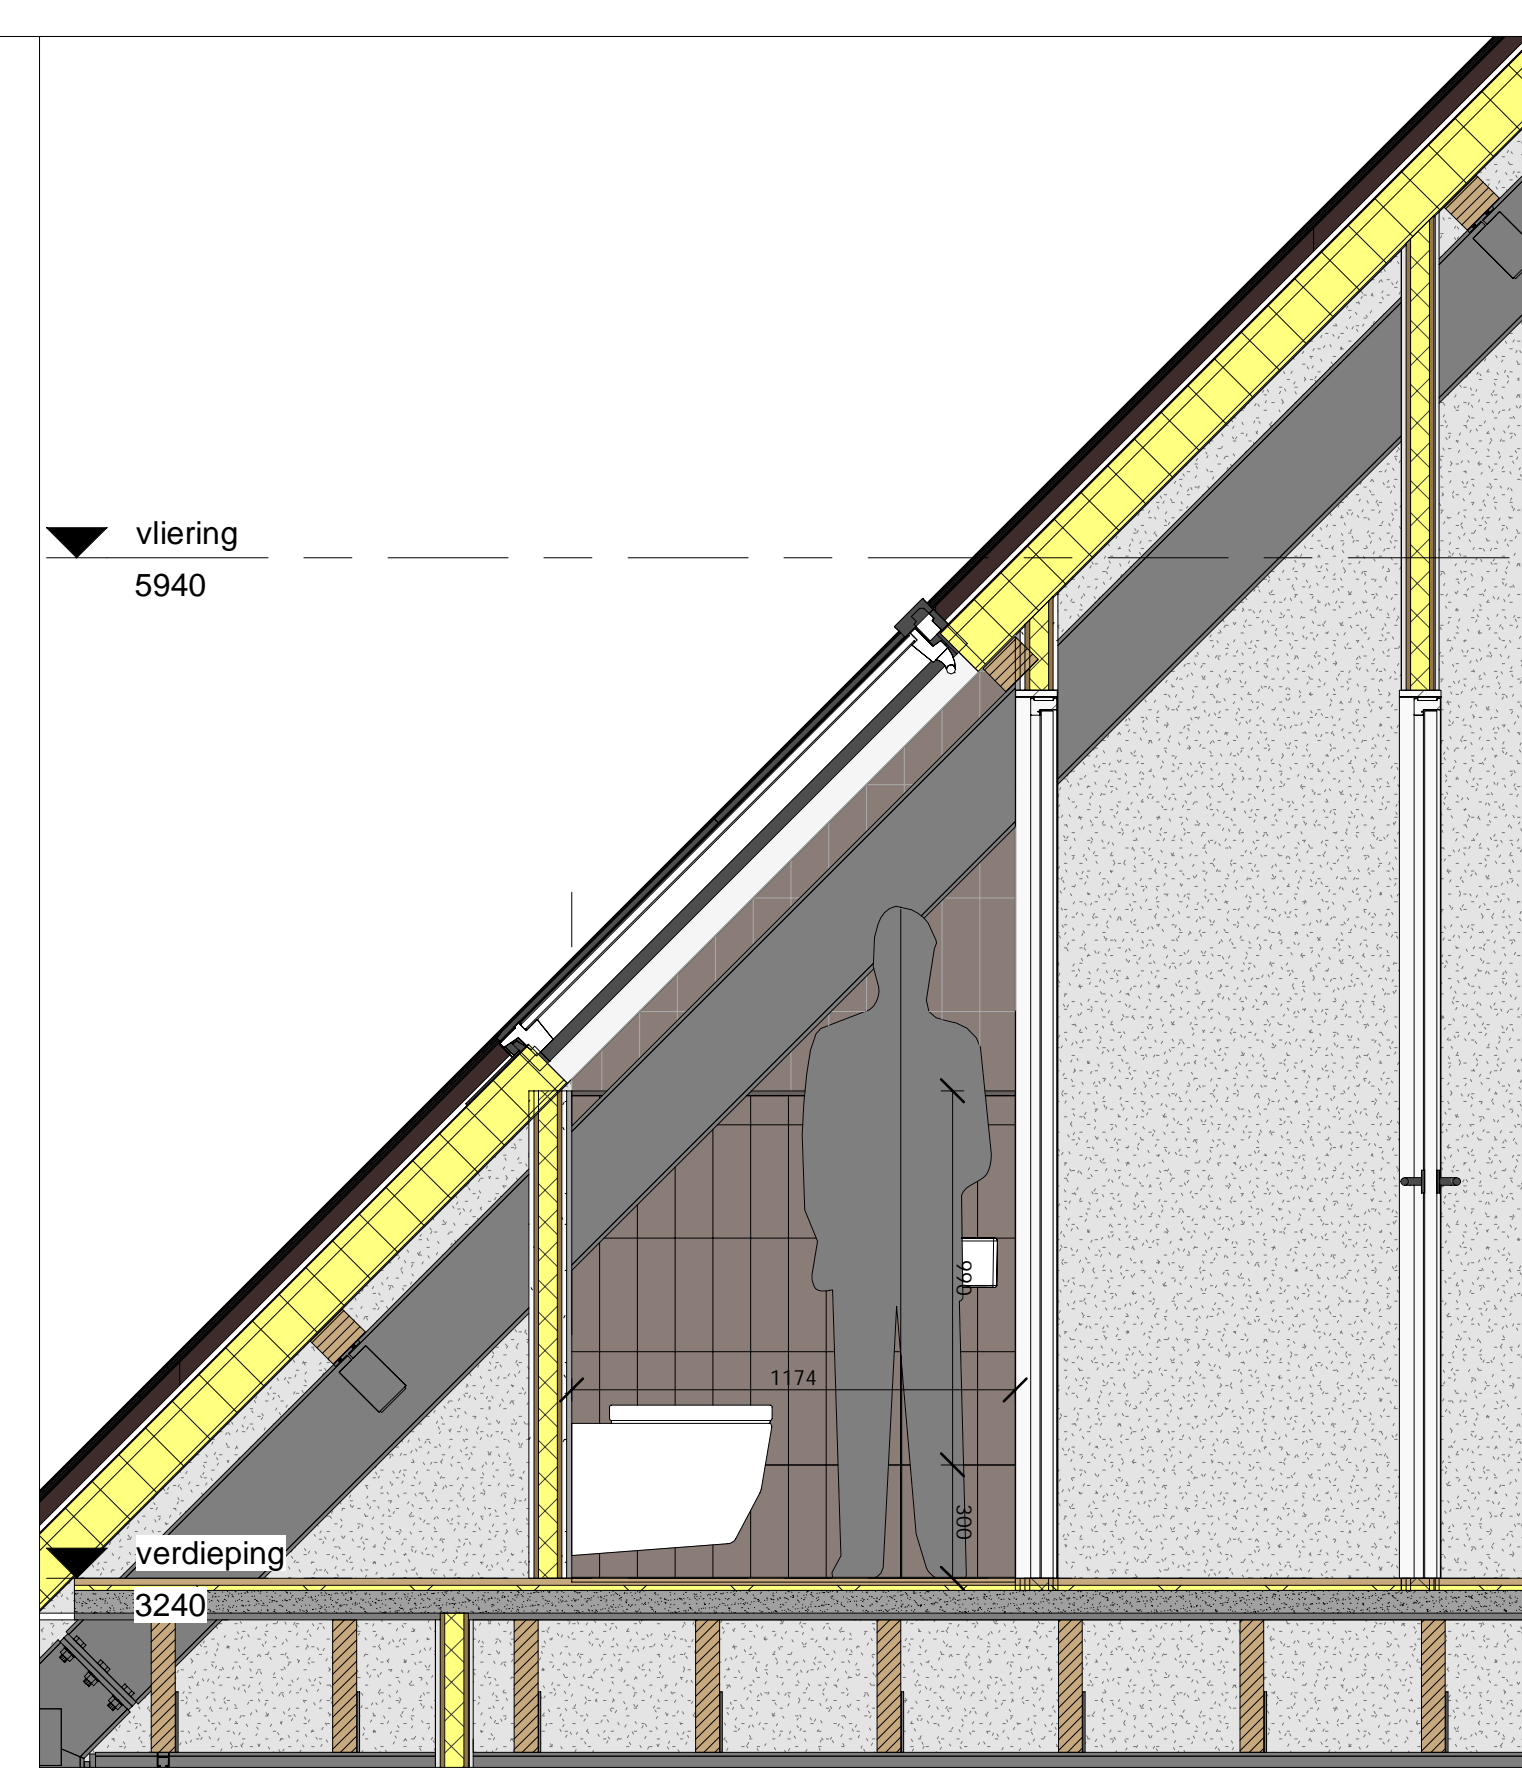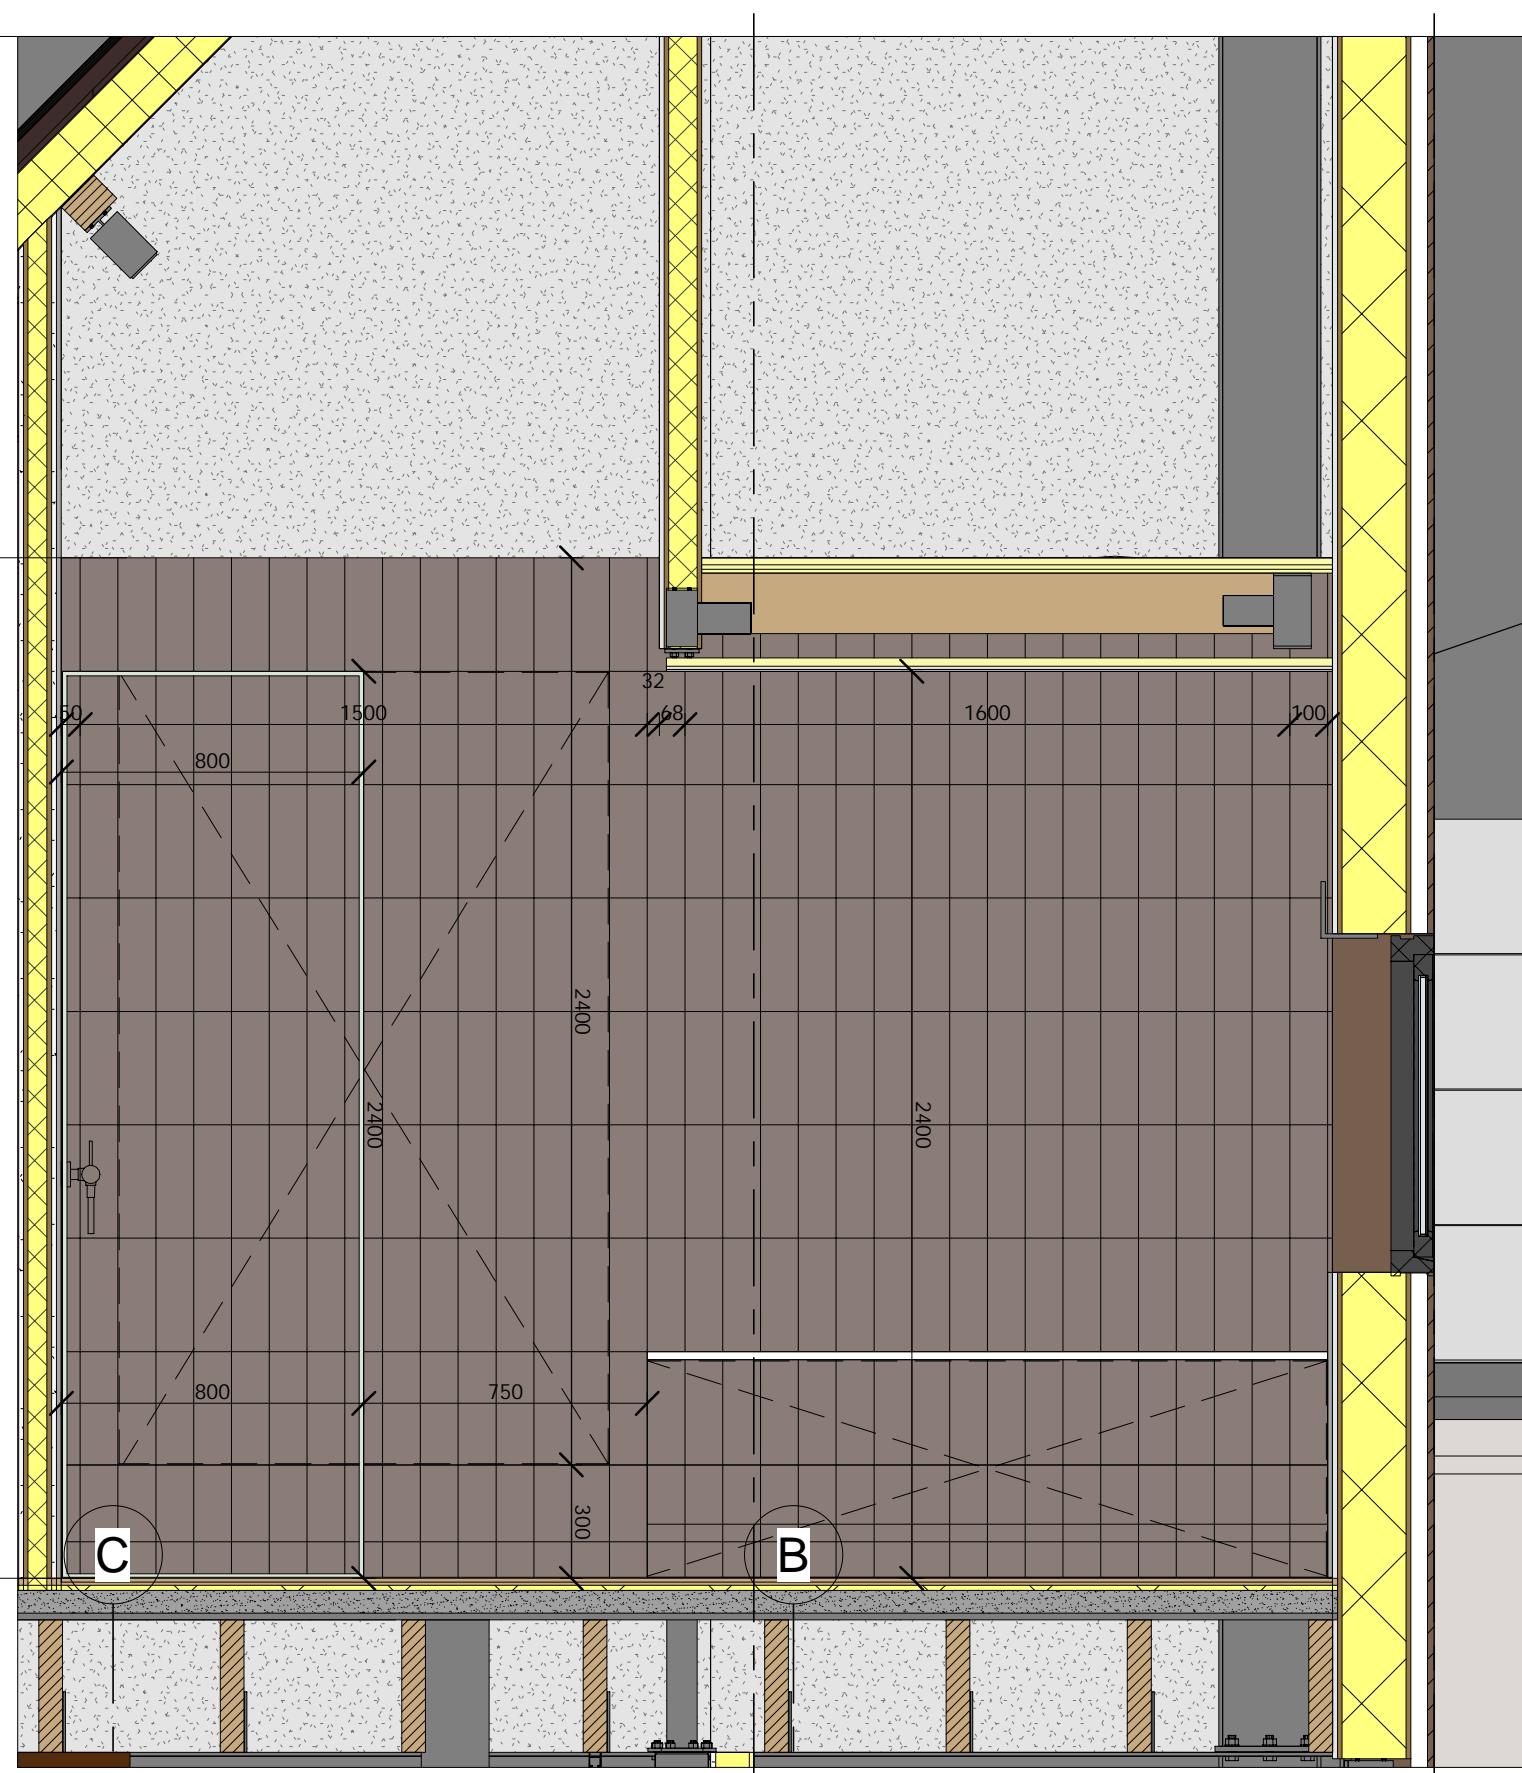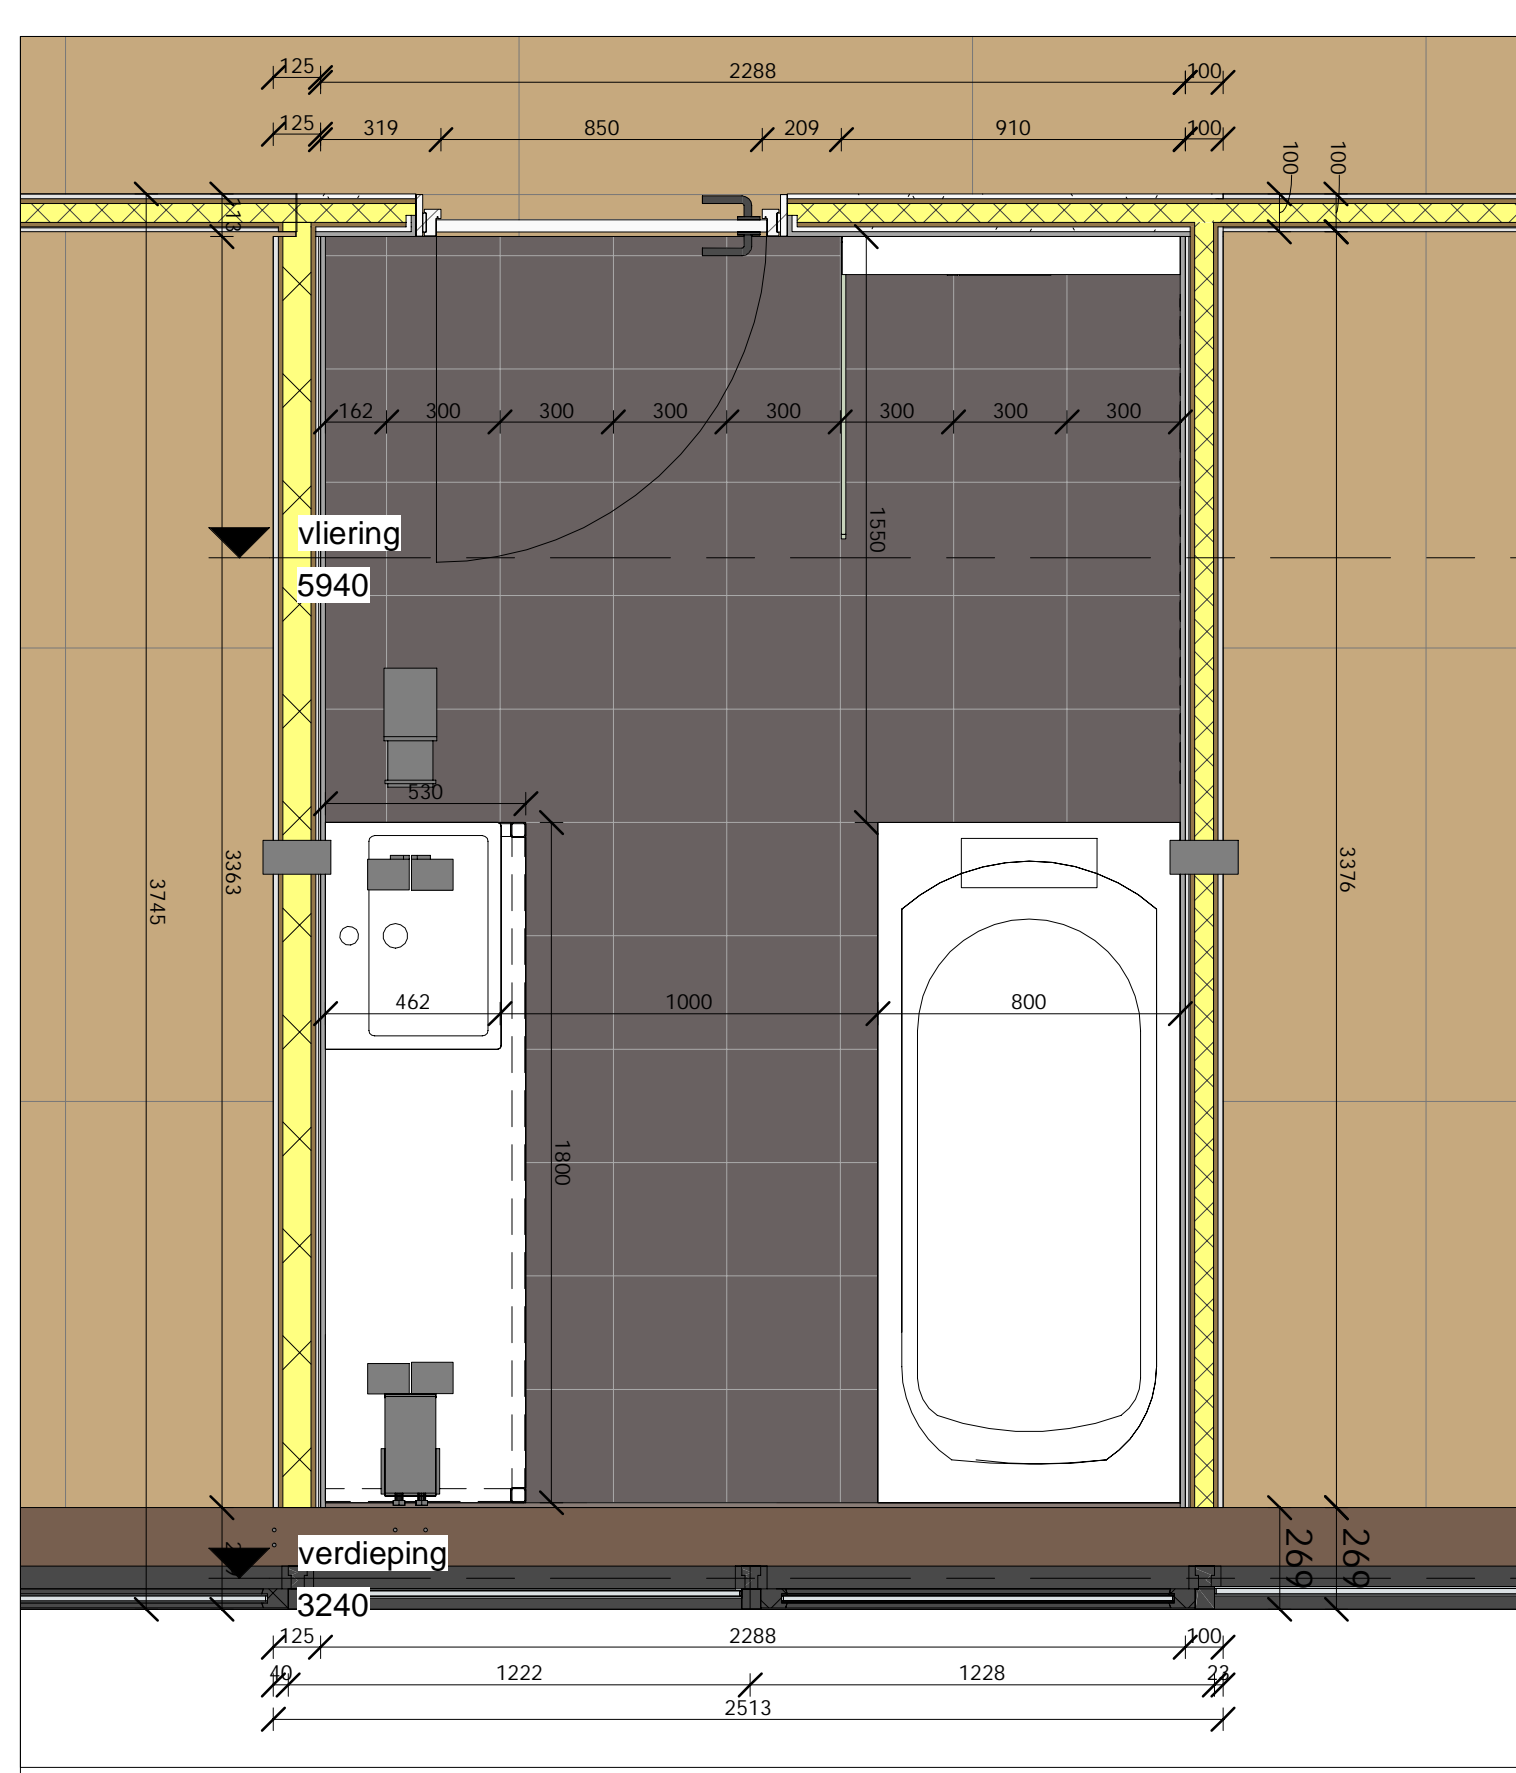

Uitvoering

Woonhuis Marsum
sanitair verdieping

opdrachtgever
particulier

Alle opdrachten worden aanvaard
en uitgevoerd overeenkomstig de Regelen
van de BNA gedeponeerd ter griffie
van de arrondissementsrechtbank te Amsterdam






wsan 002

schaal 1:20 A1

projectcode
15 0109

Borren Staalenhoef Architecten BV bna
Europaplein 30 8916 HH Leeuwarden
Postbus 2643 8901 AC Leeuwarden
Telefoon +31 (0)58 216 83 44
BSA Amsterdam
Grasweg 77 1031 HX Amsterdam
E-mail bsa@borrenstaalenhoef.nl
Website www.borrenstaalenhoef.nl



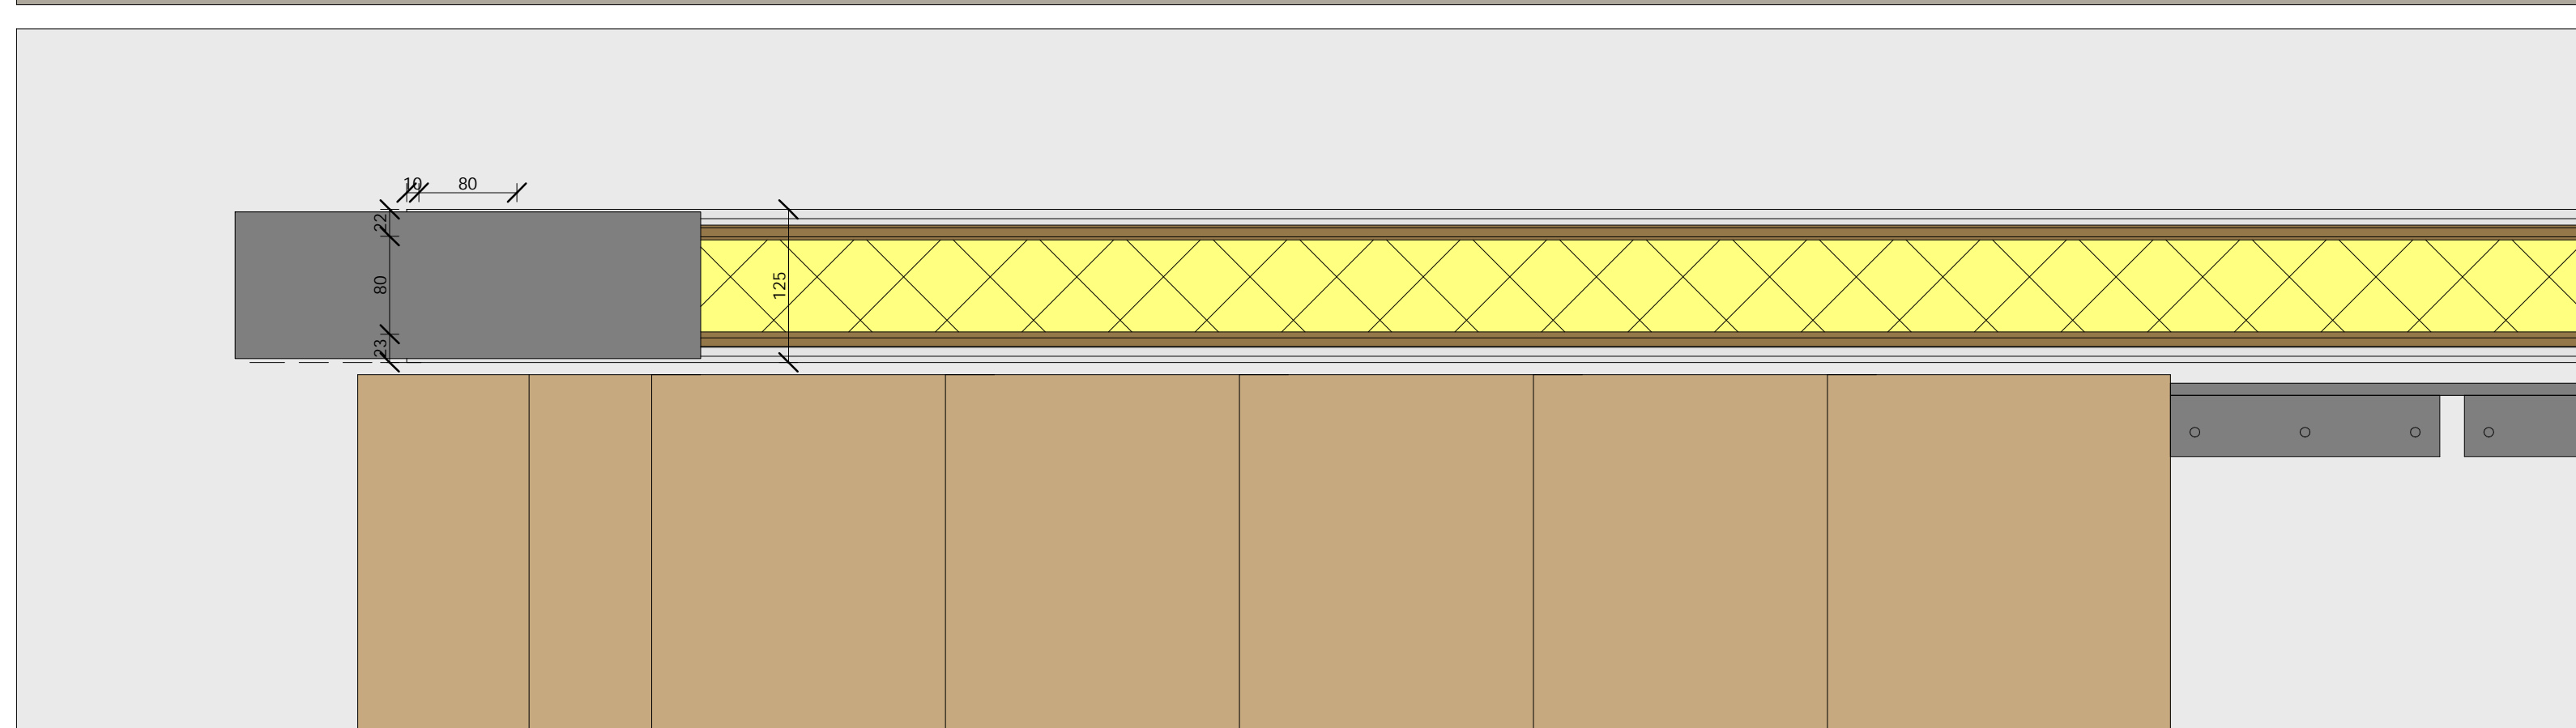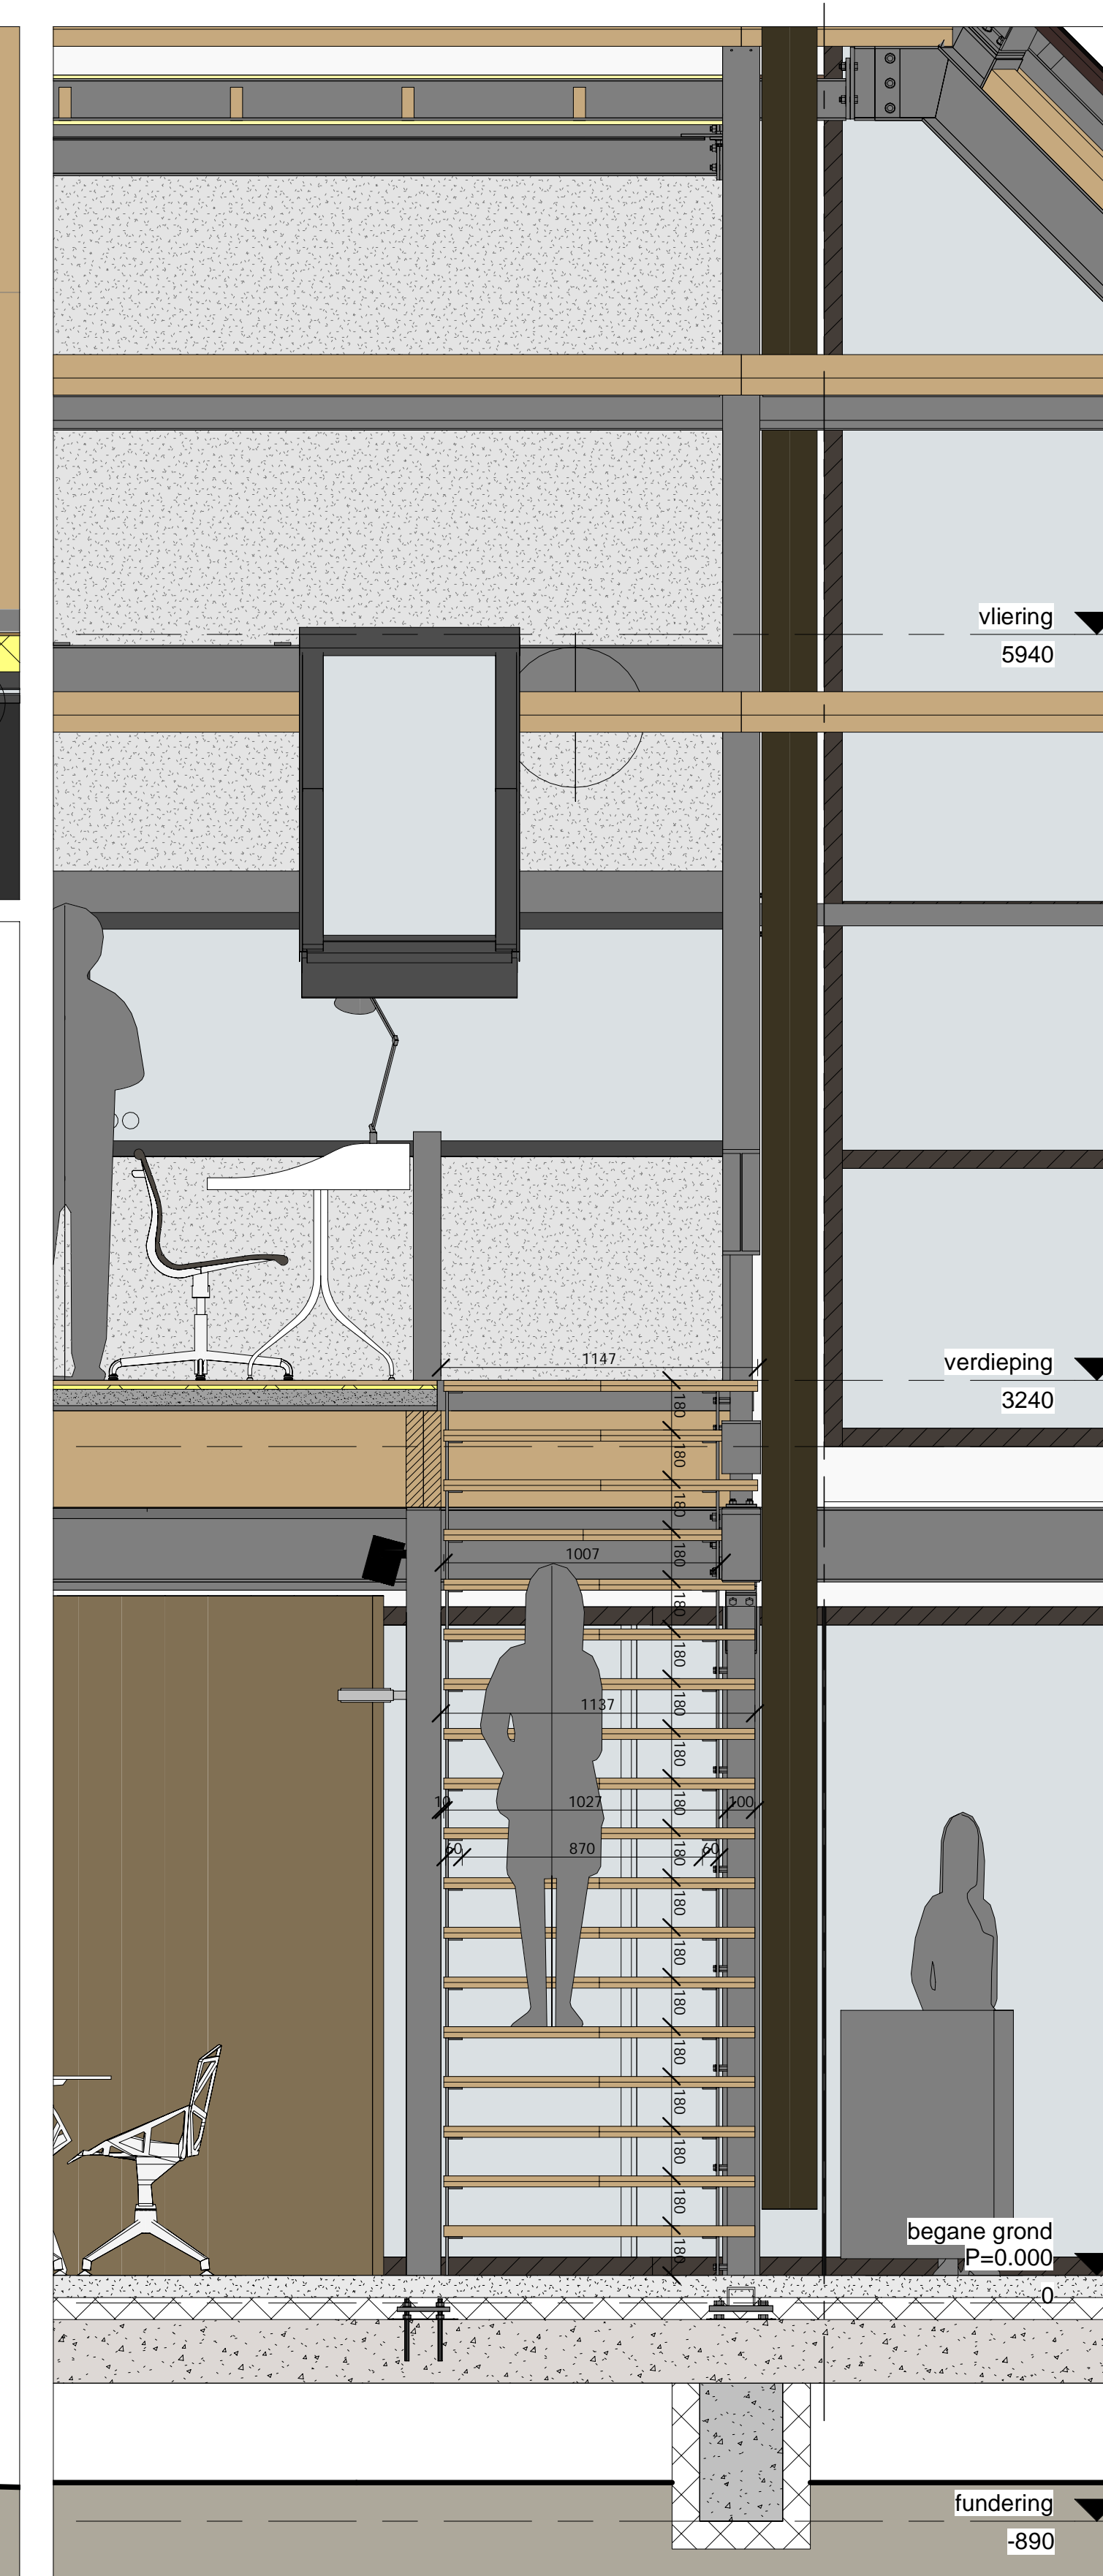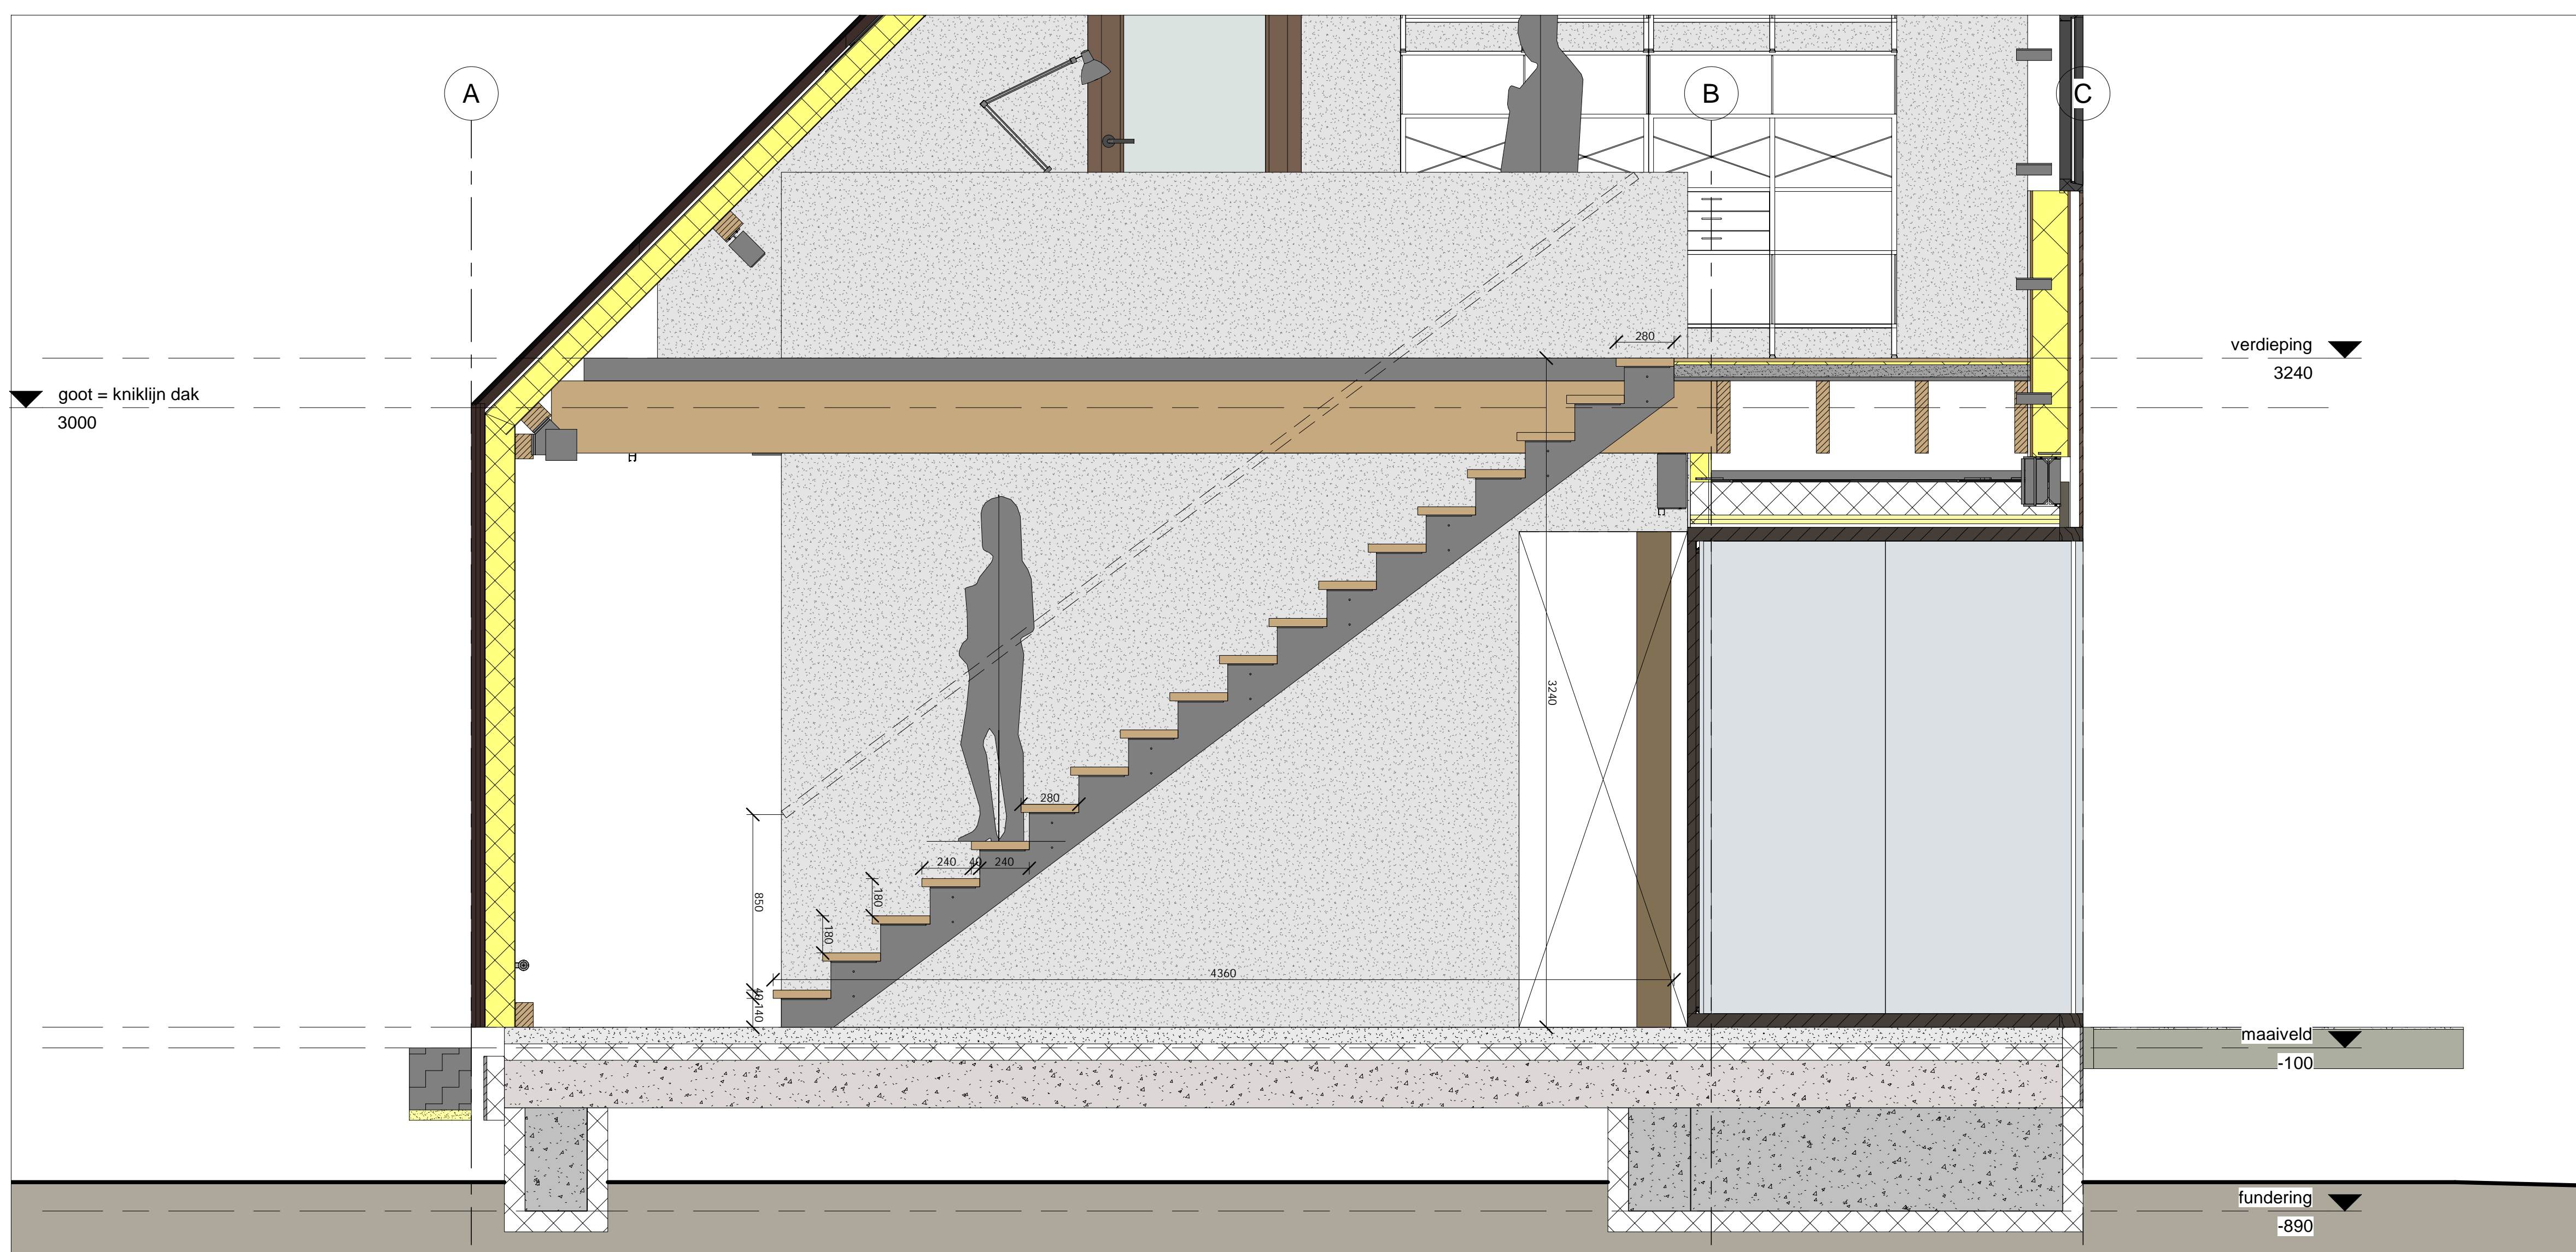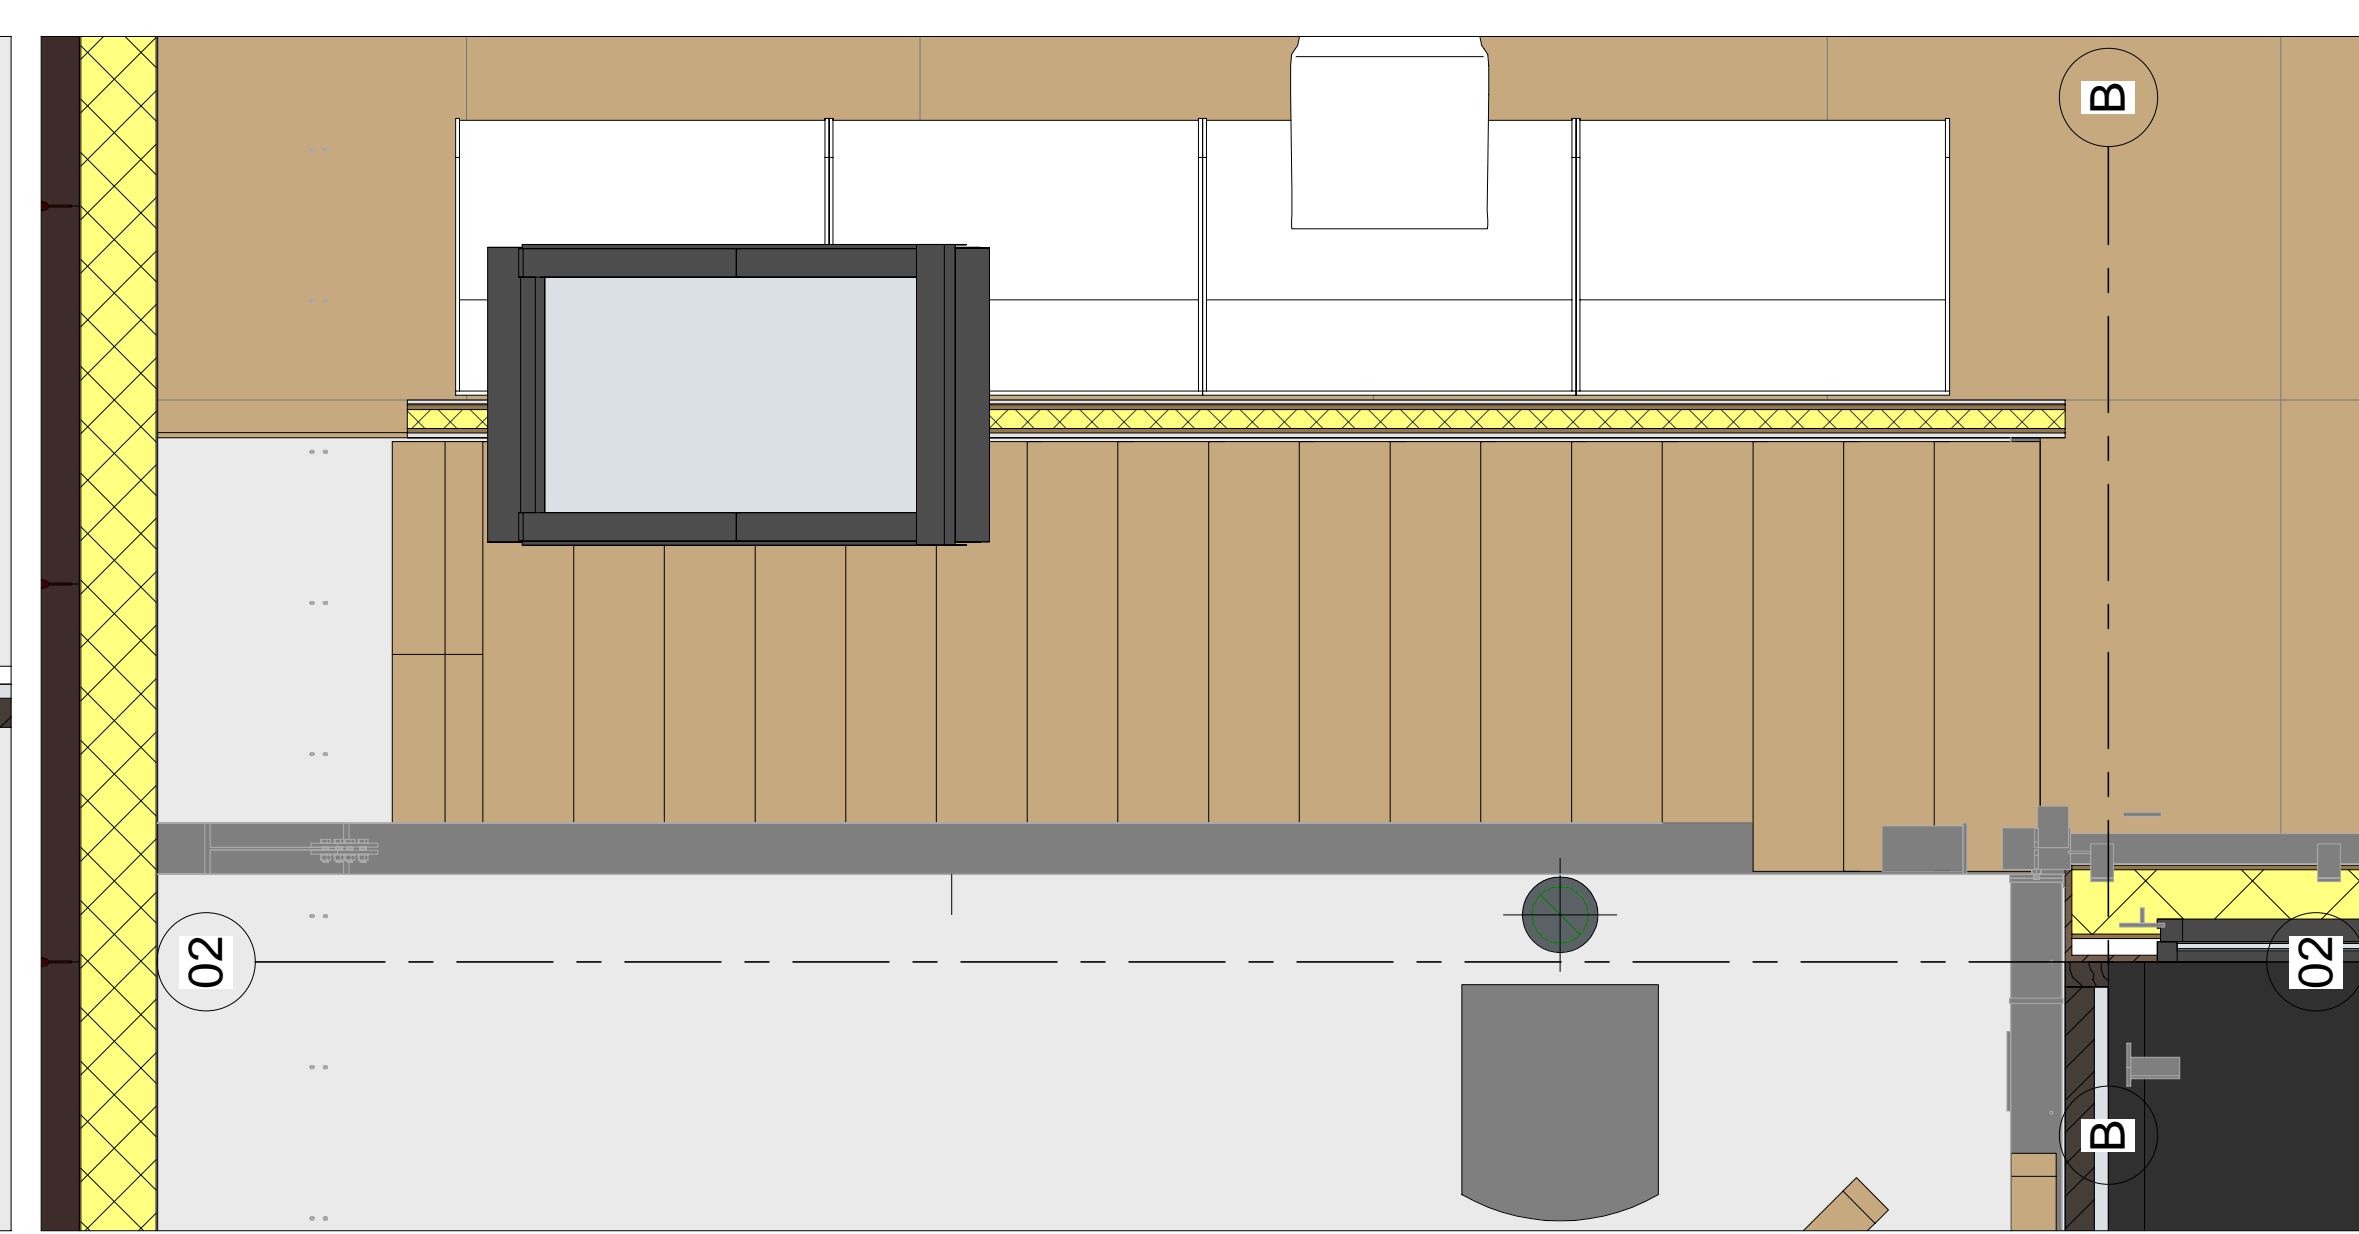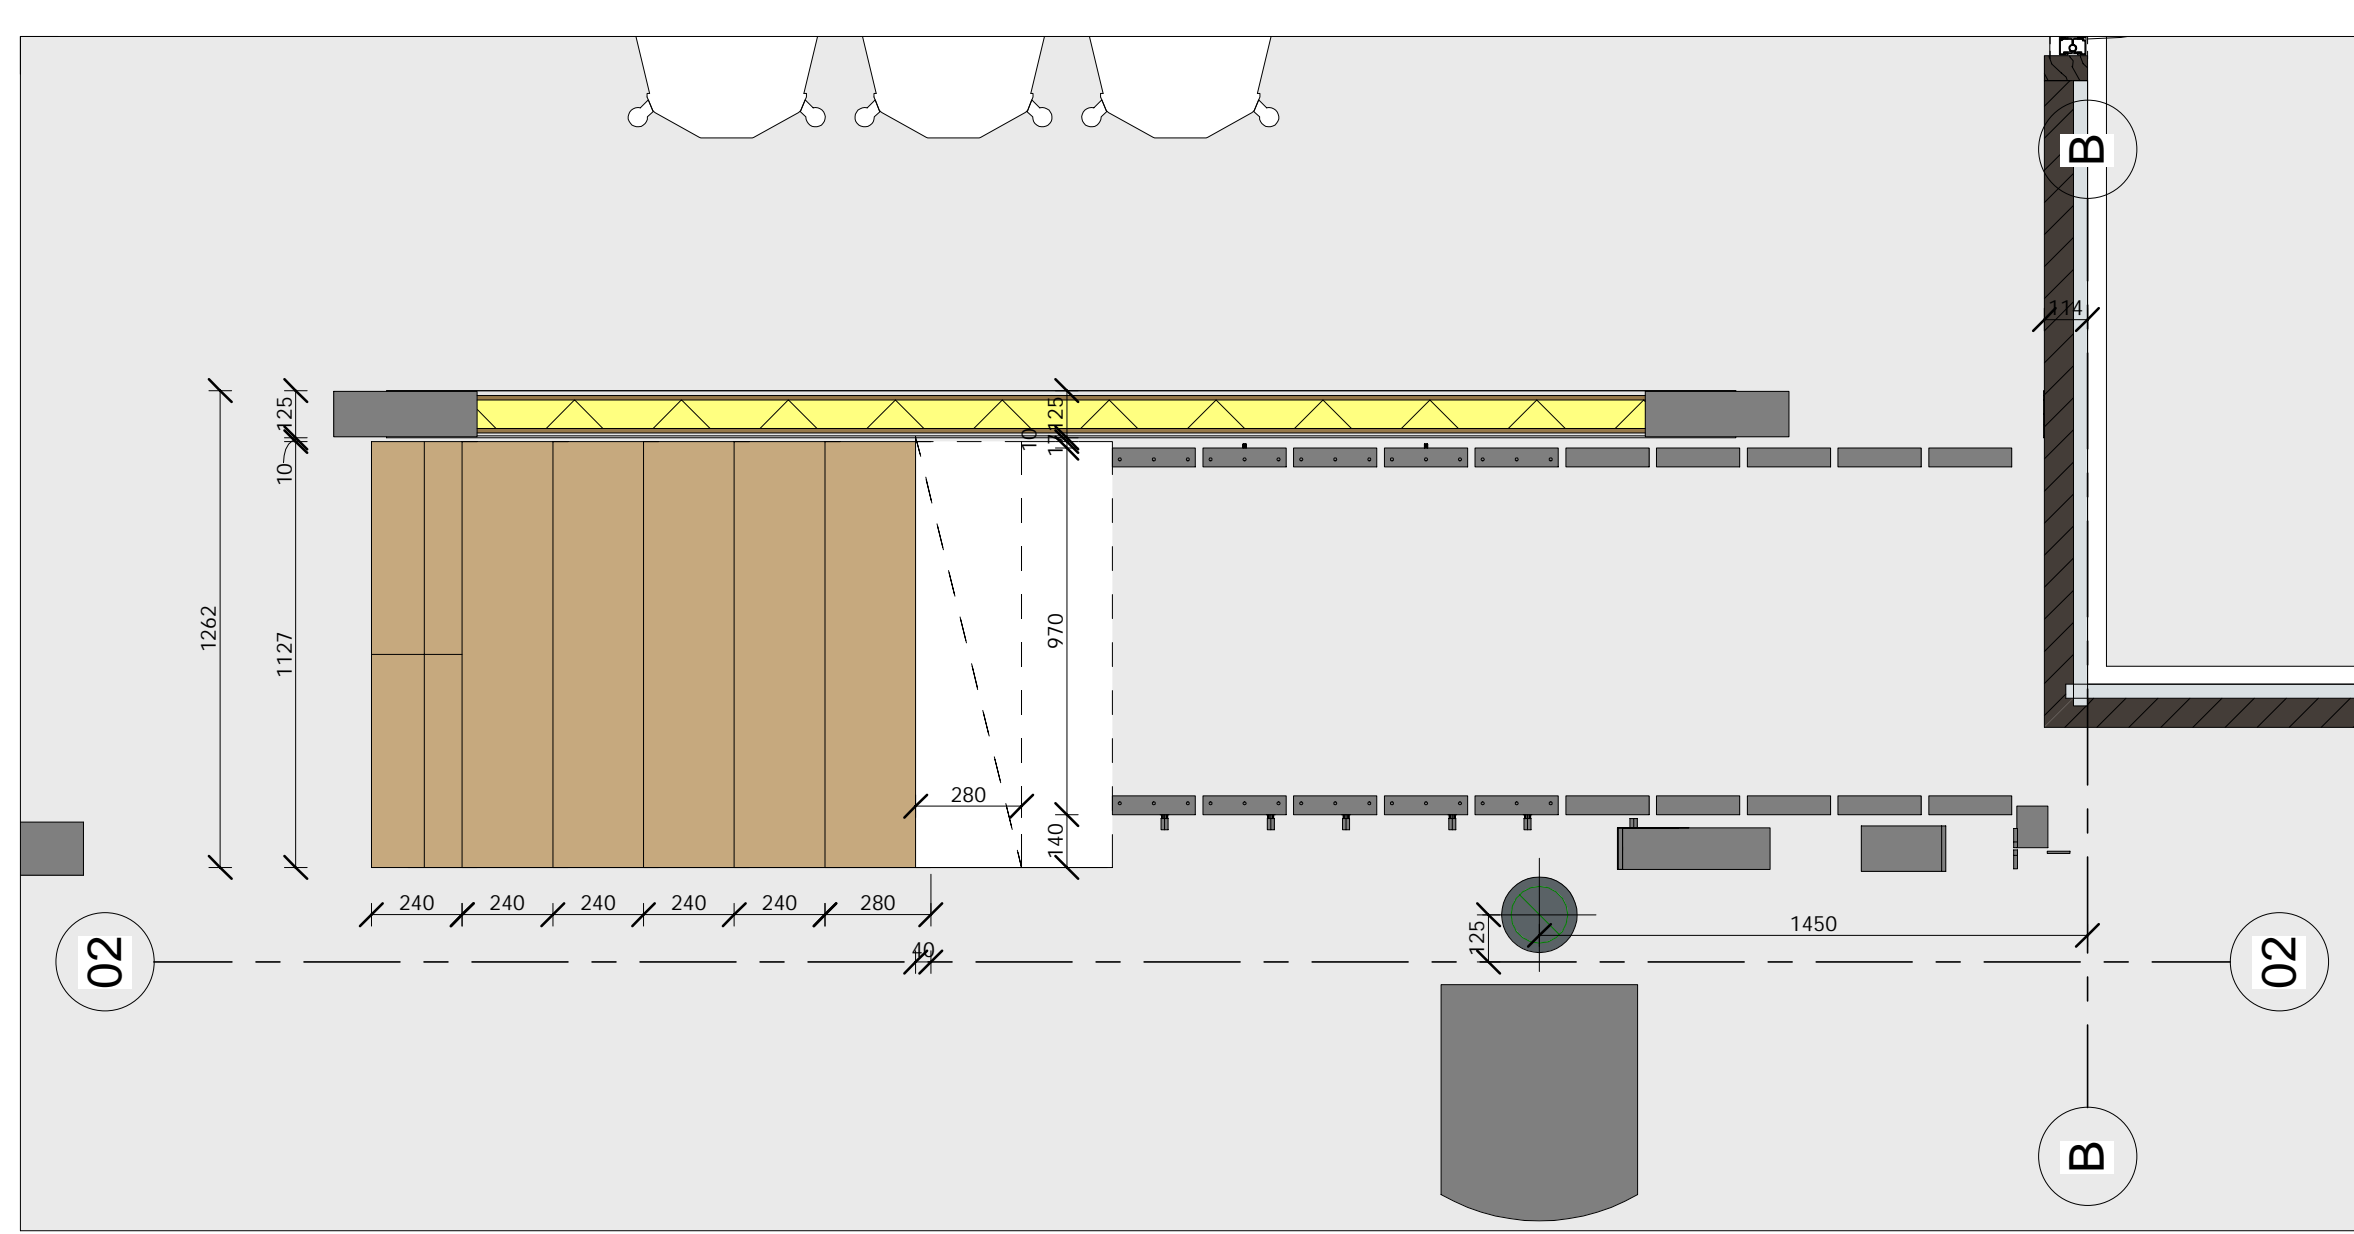

Uitvoering

Woonhuis Marsum
rechte steektrap woonkamer

opdrachtgever
particulier

Alle opdrachten worden aanvaard en uitgevoerd overeenkomstig de Regelen van de BNA gedeponereerd ter griffie van de arrondissementsrechtbank te Amsterdam

wtrp 002

schaal 1:20 1:5 A1

projectcode

15 0109

Borren Staalenhoef Architecten BV bna

Europaplein 30 8916 HH Leeuwarden
Postbus 2643 8901 AC Leeuwarden
Telefoon +31 (0)58 216 83 44
BSa Amsterdam
Grasweg 77 1031 HX Amsterdam
E-mail bsa@borrenstaalenhoef.nl
Website www.borrenstaalenhoef.nl

BSA