
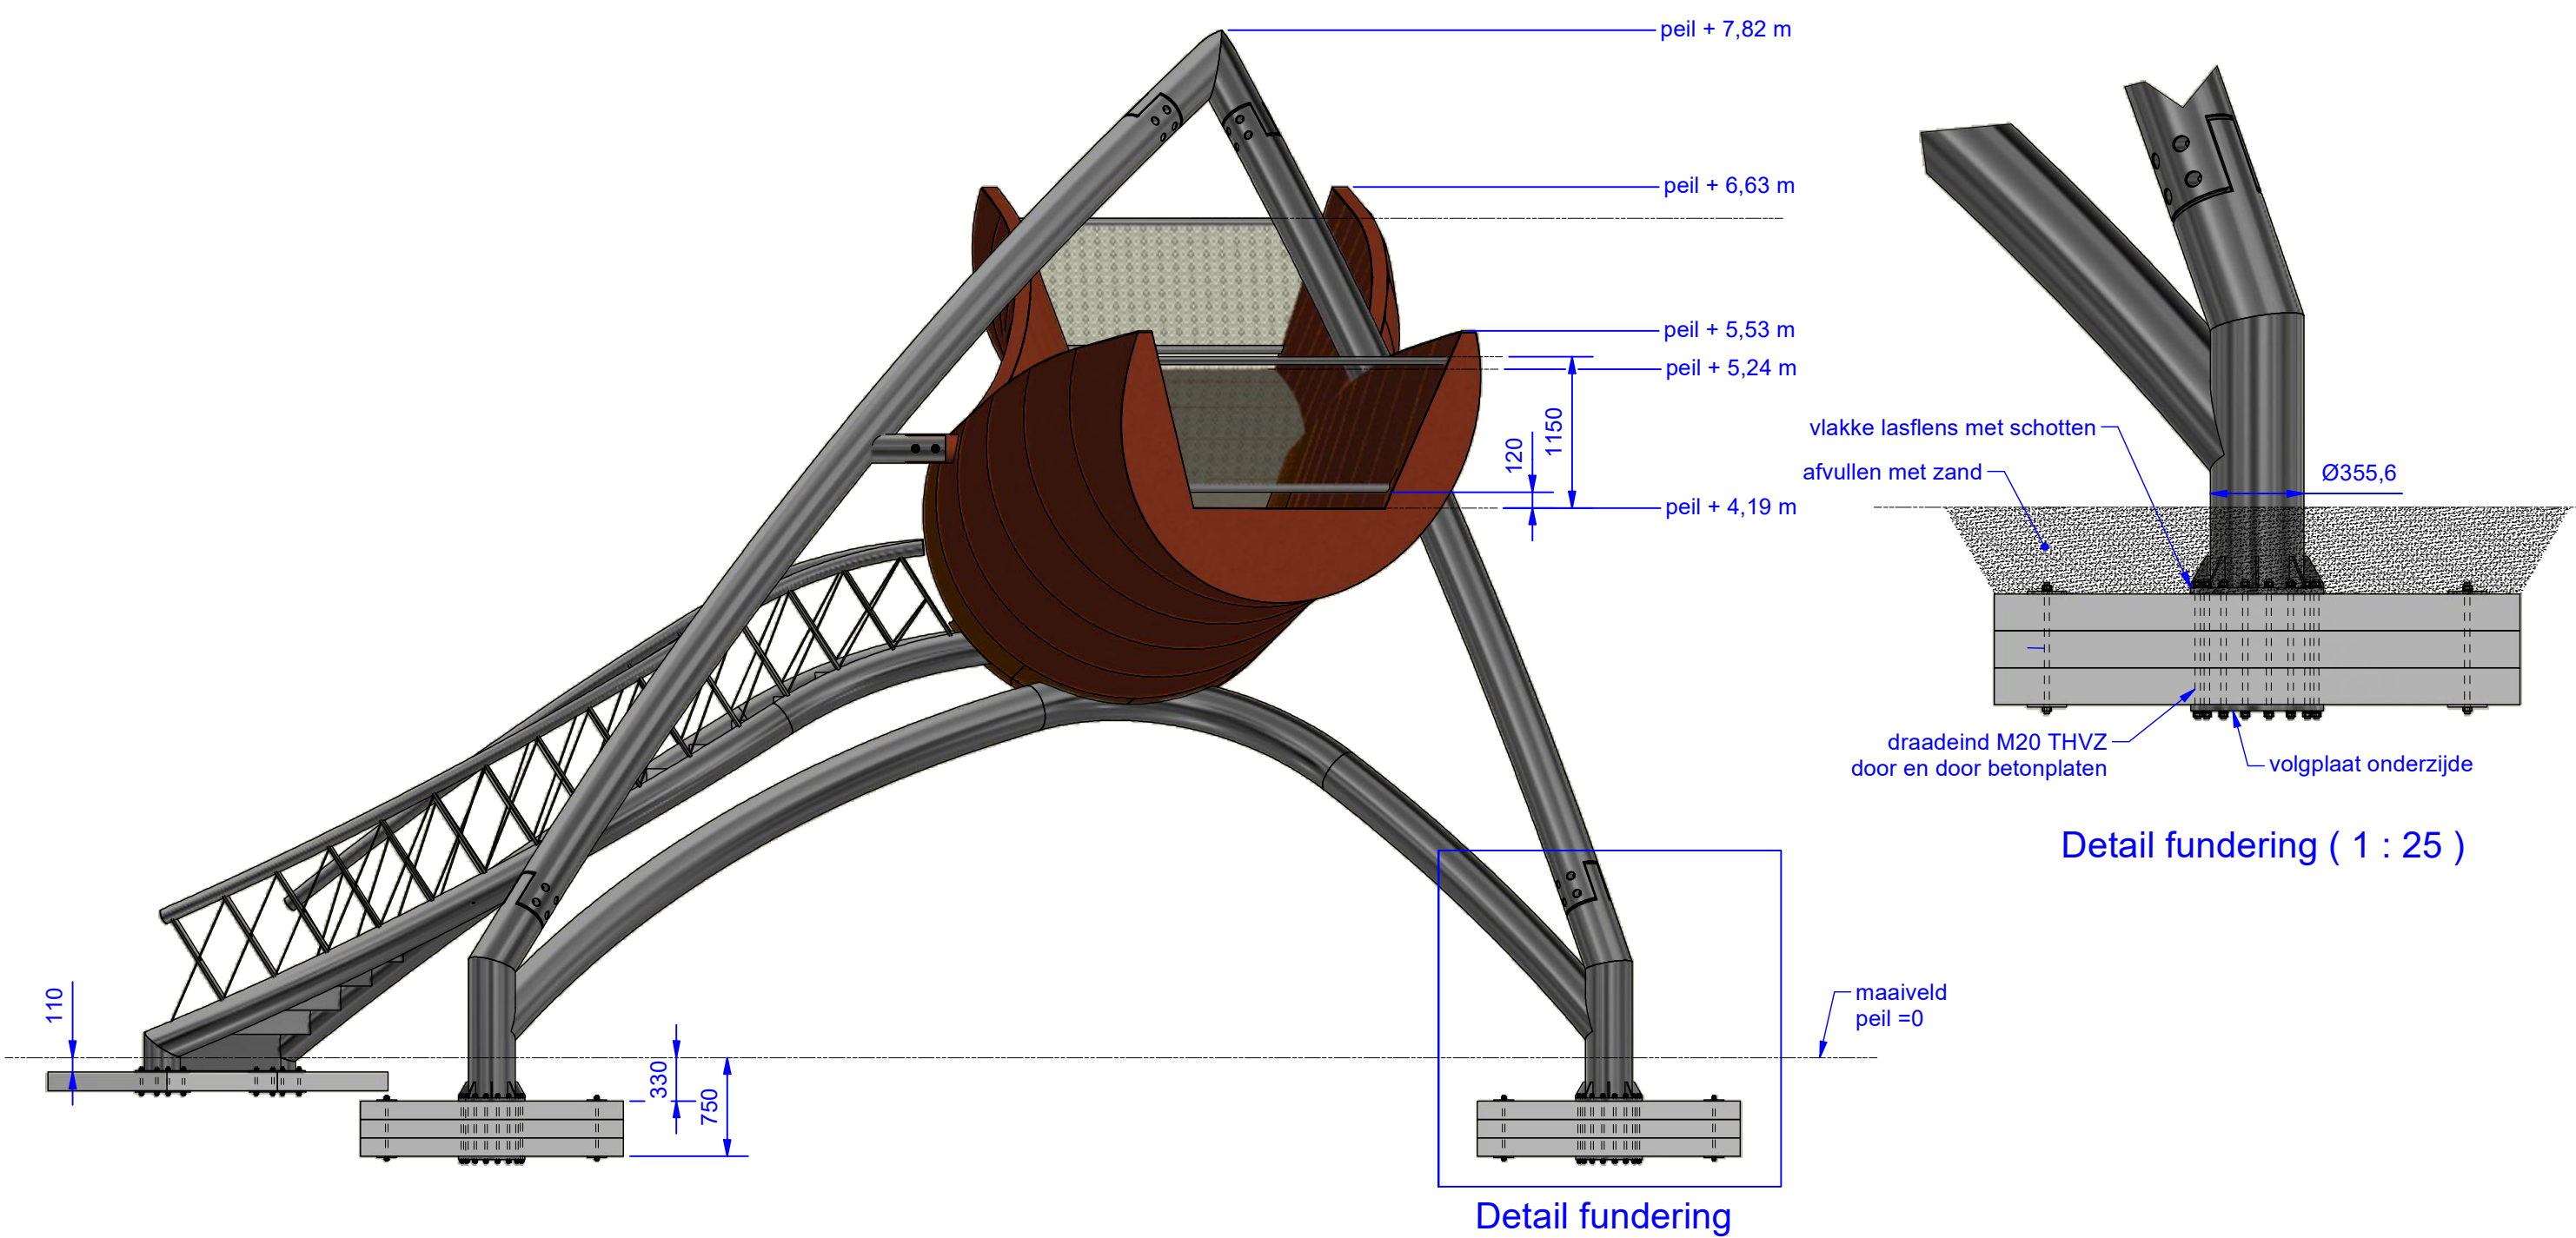
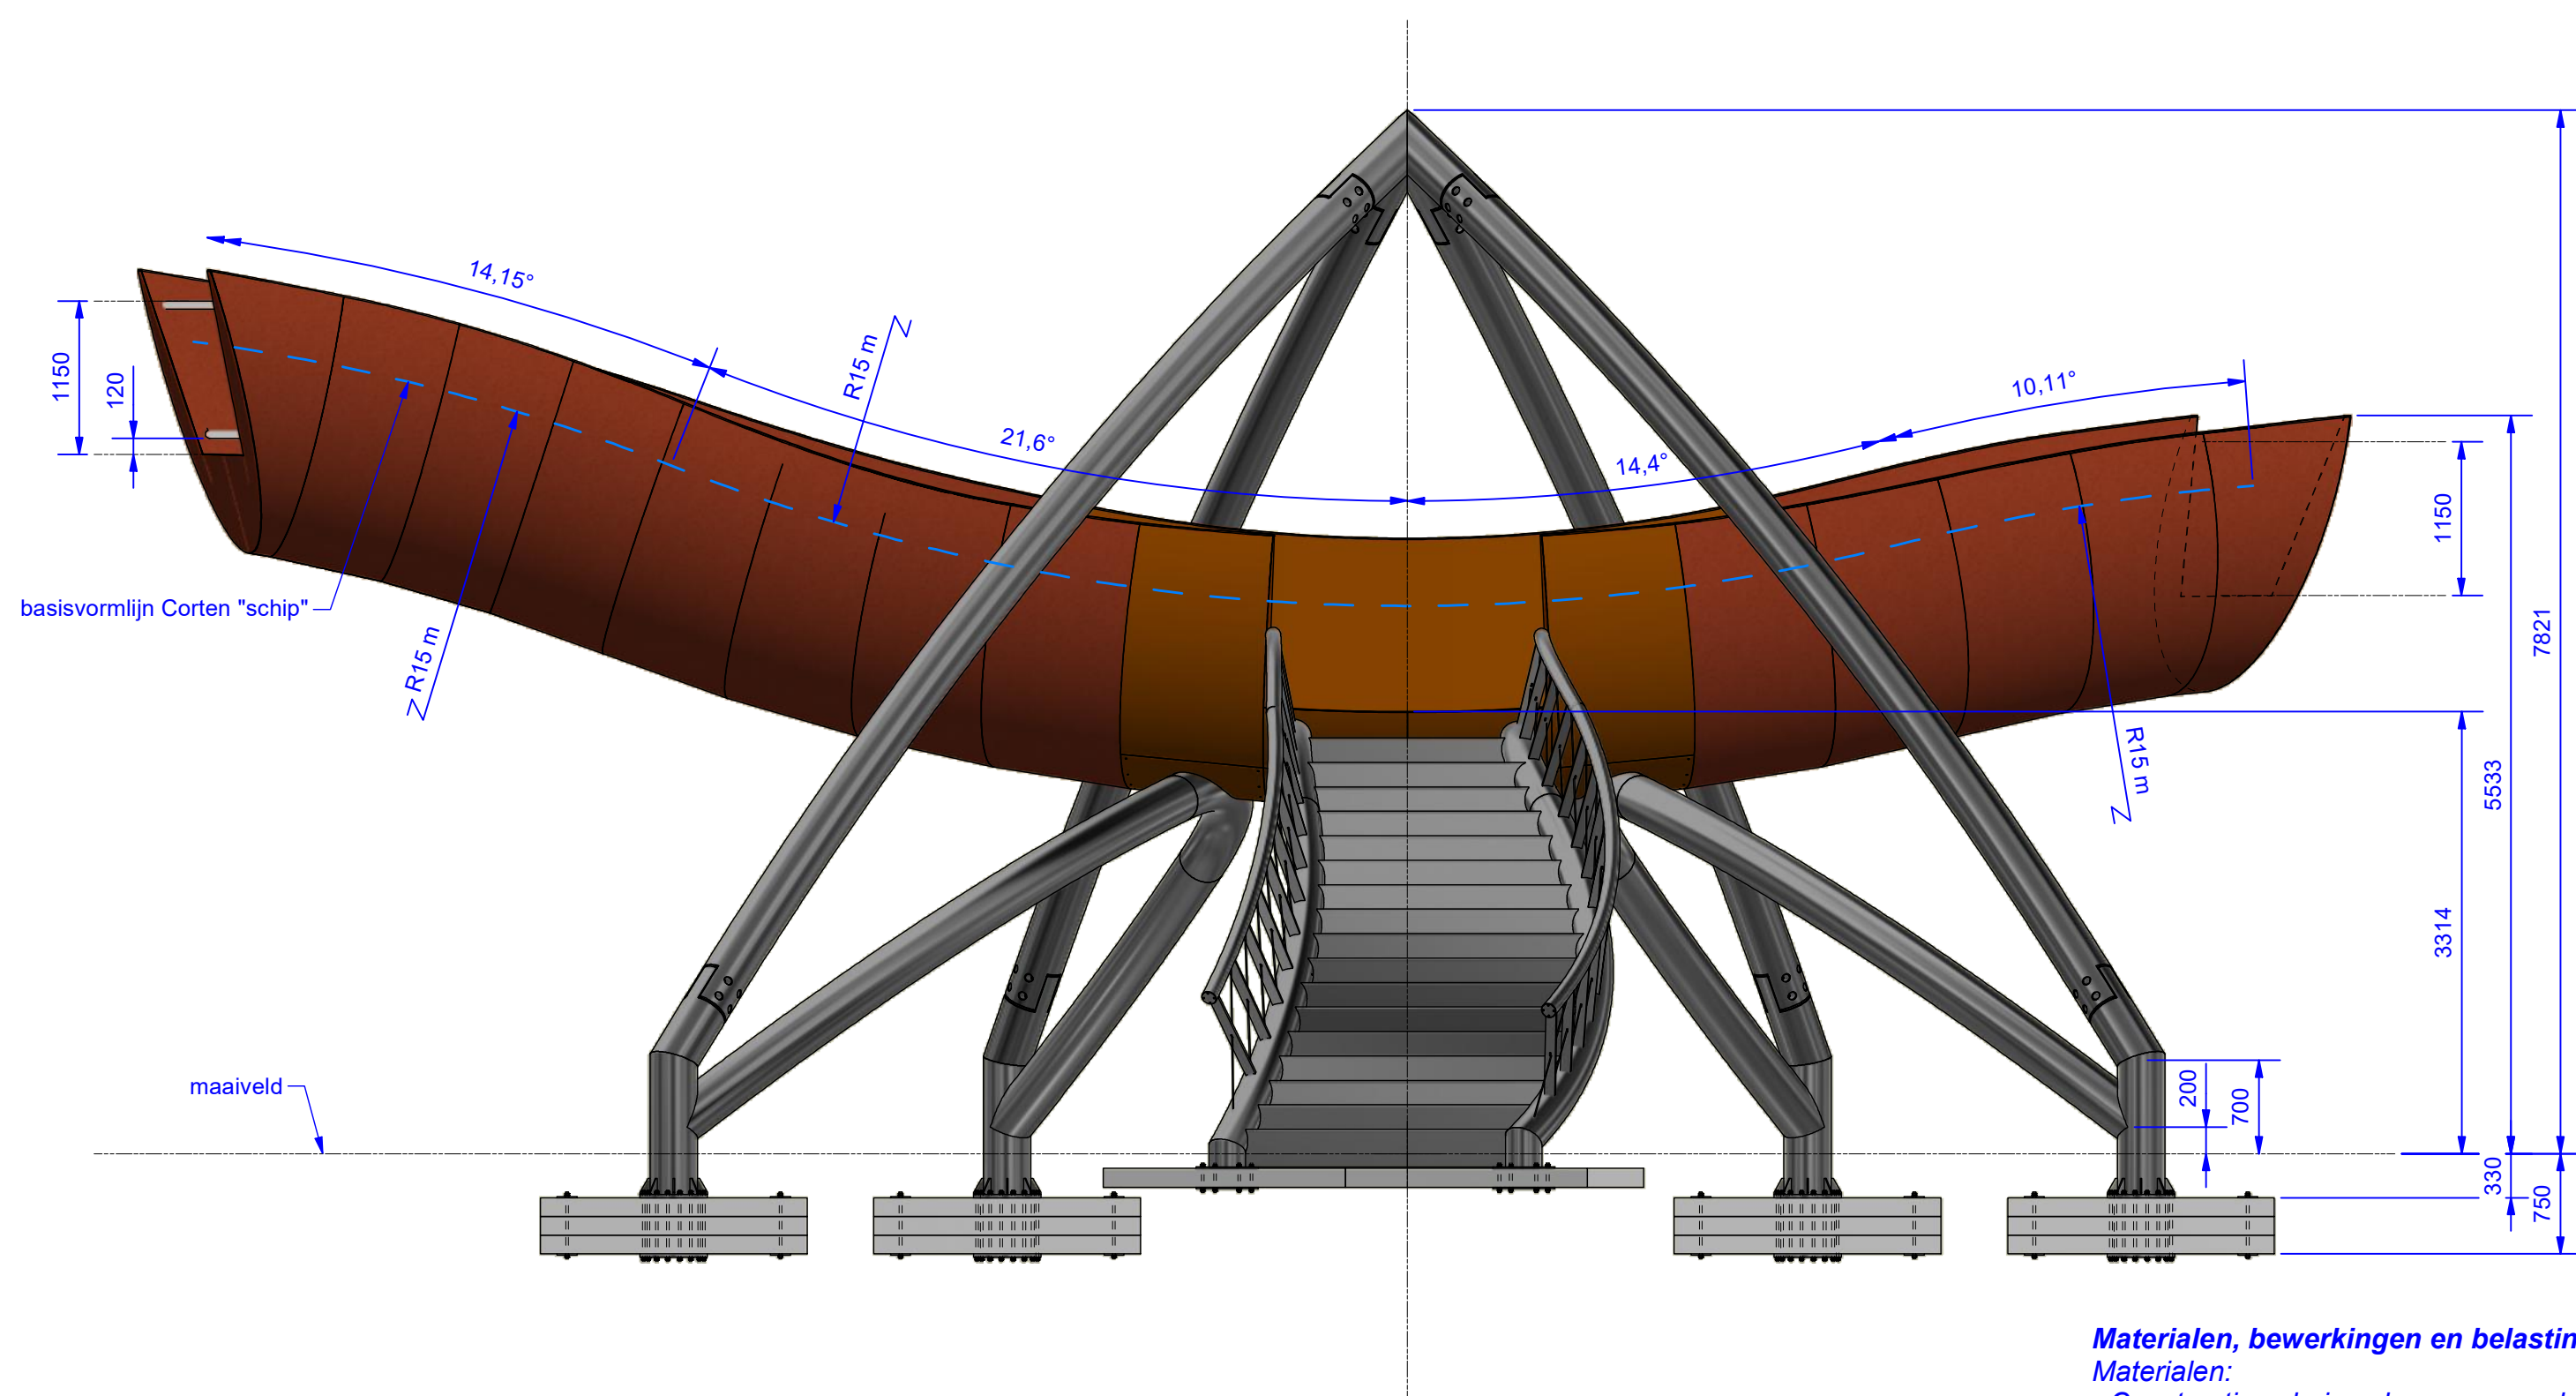
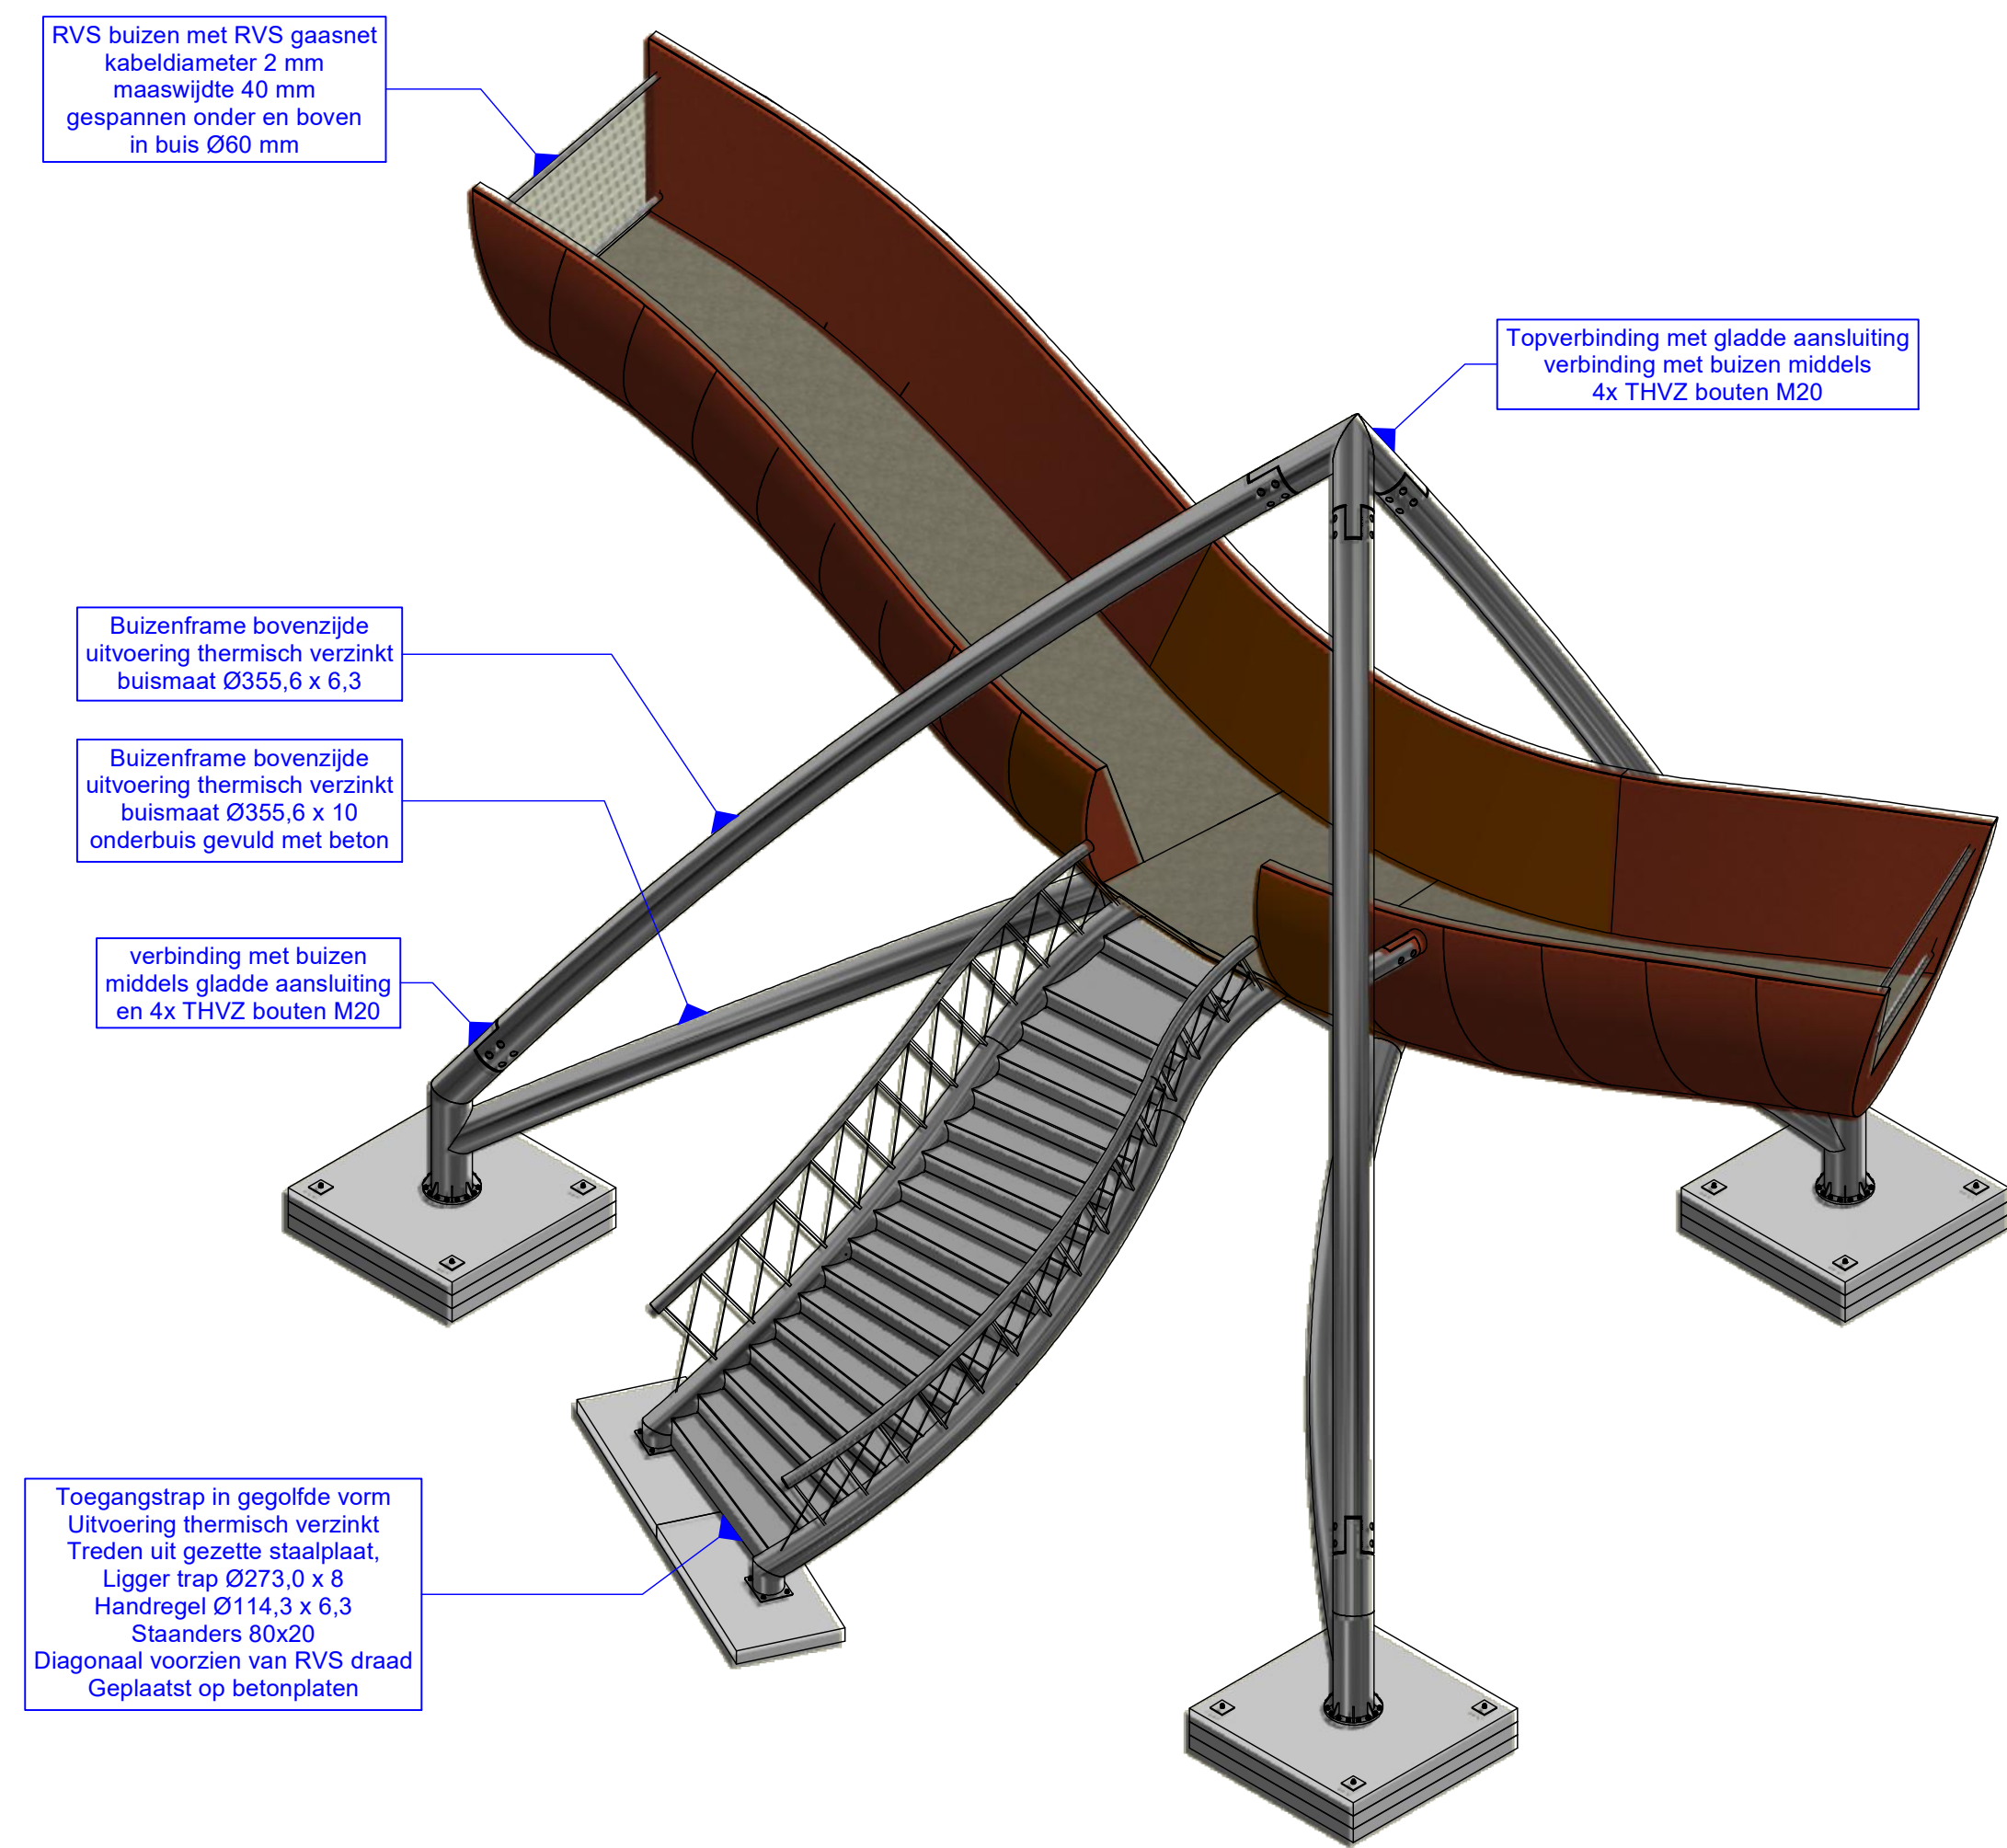


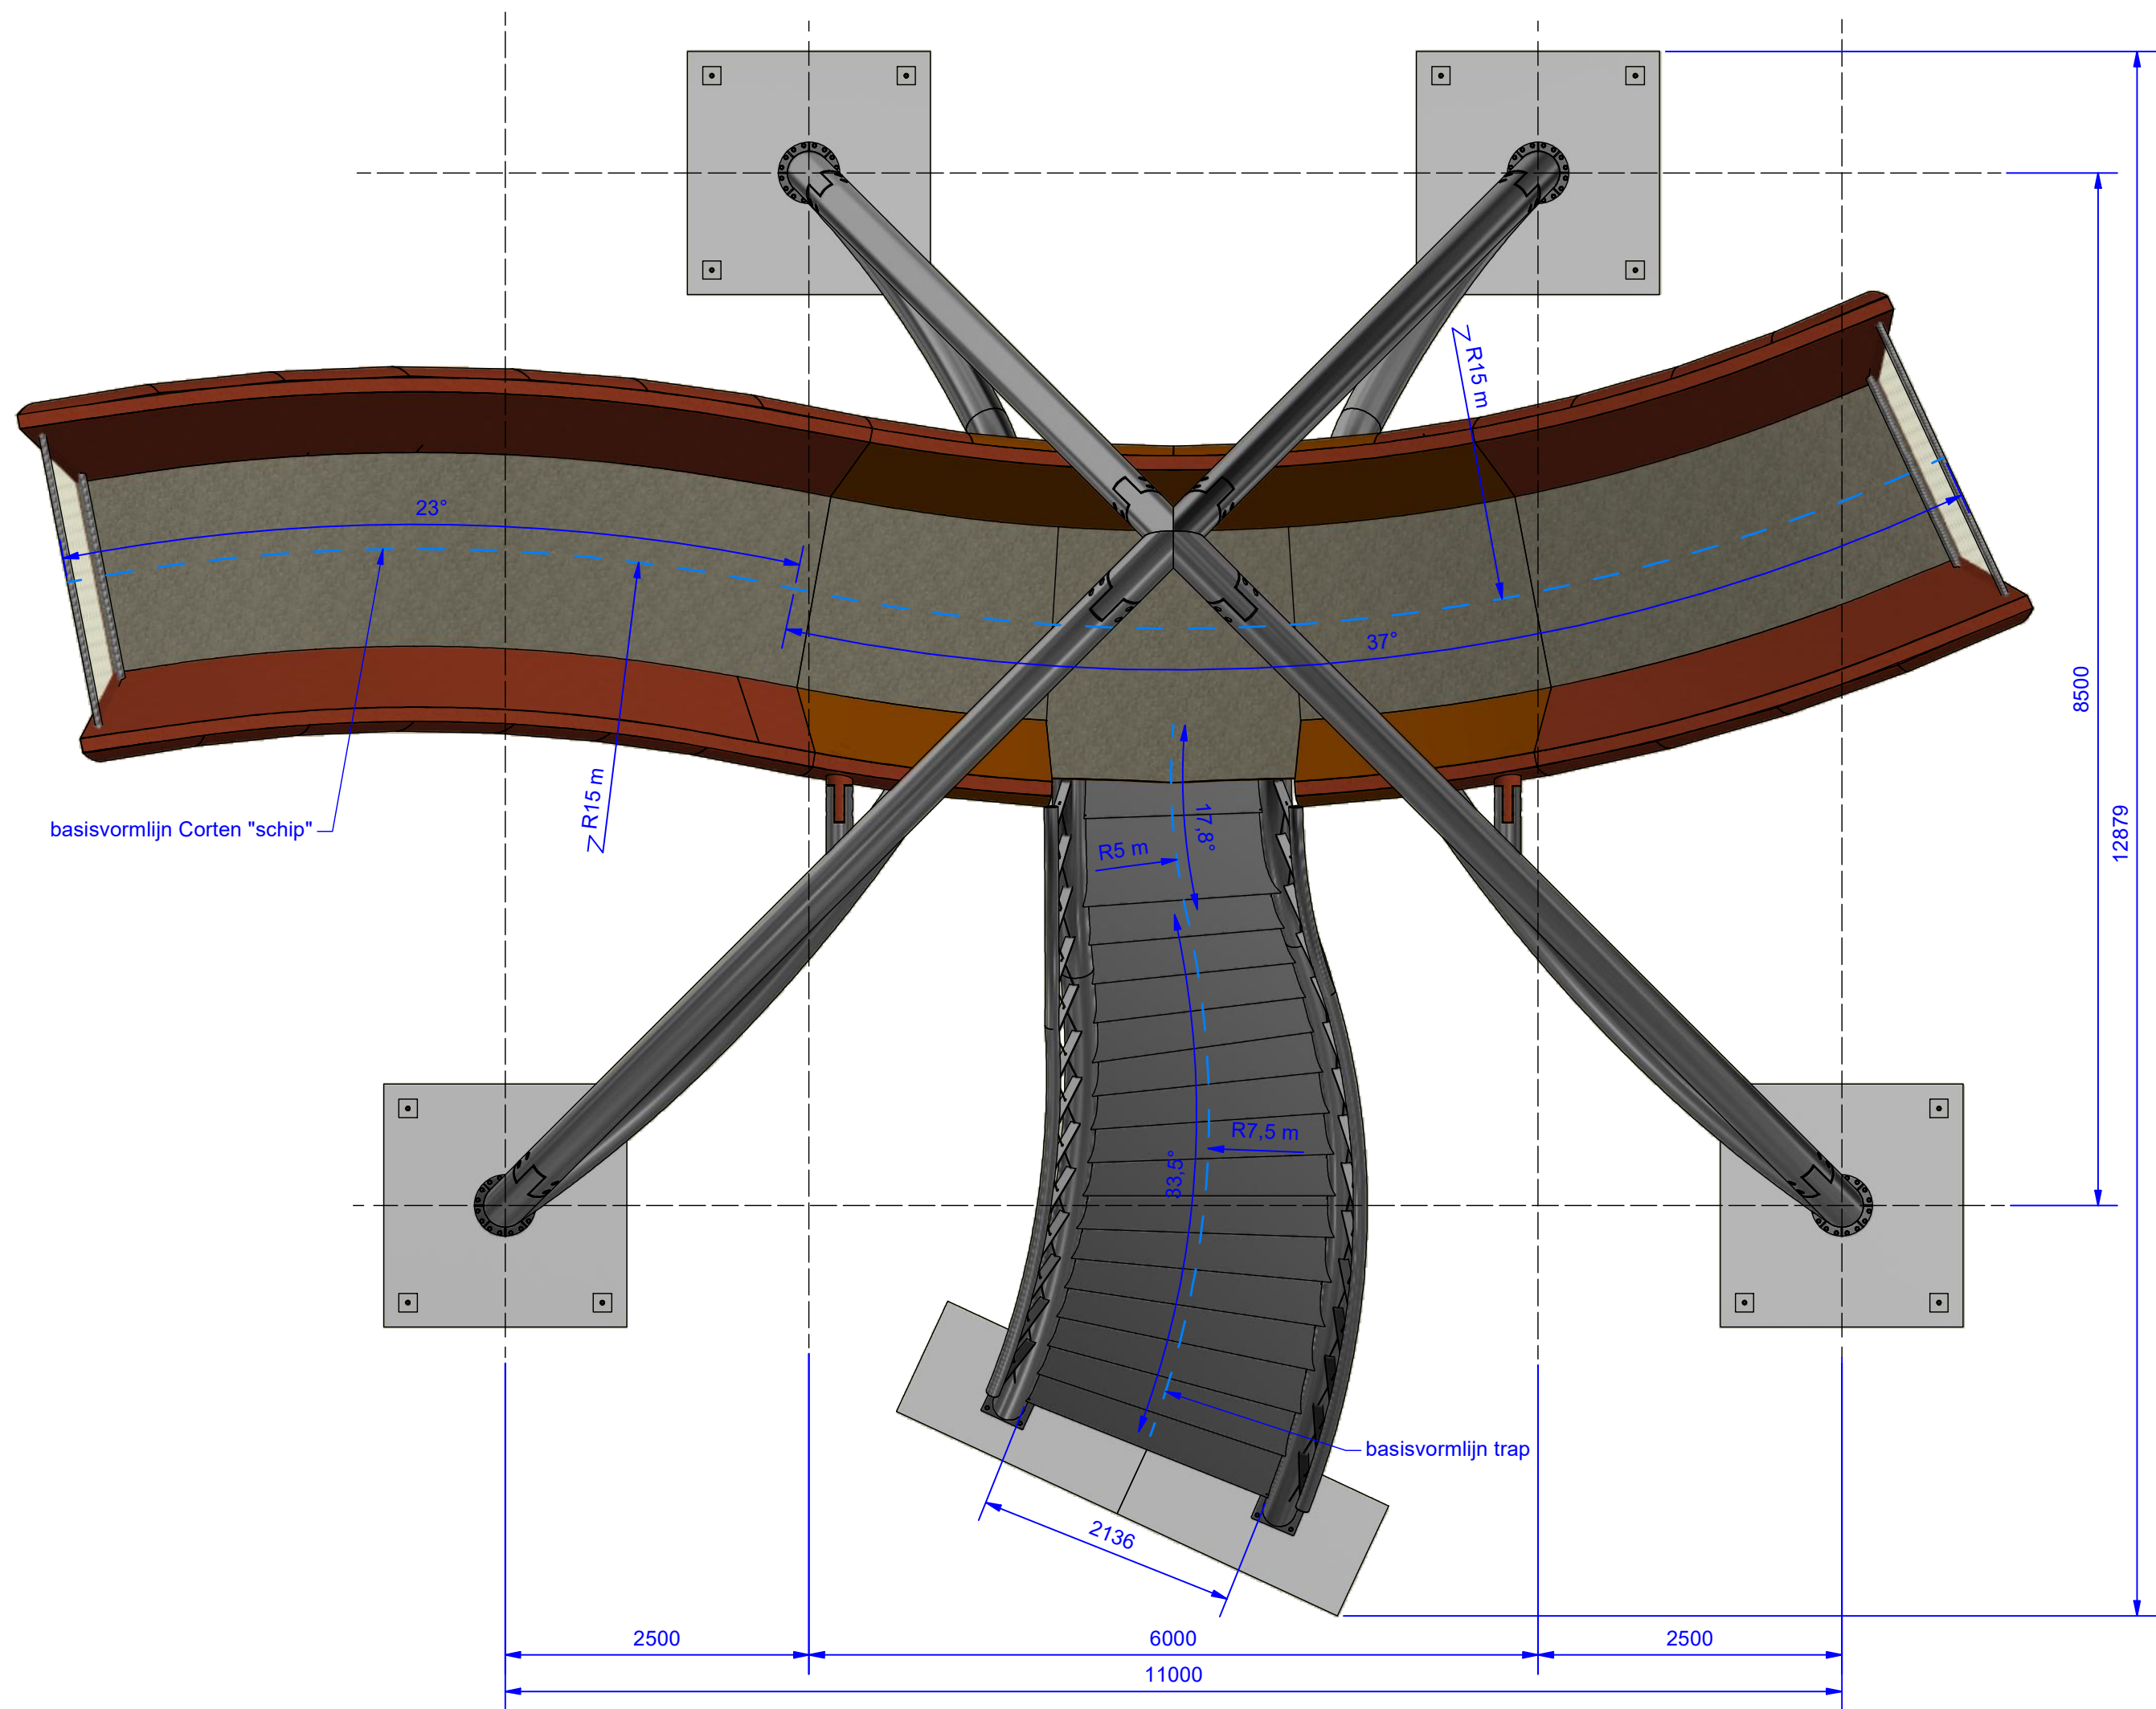

Materialen, bewerkingen en belastingen:

Materialen:

- Constructieve buizen boven- en onderframe: S235
- Constructieve buizen toegangstrap: S235
- Niet constructieve stalen delen: S235
- Cortenstalen doosconstructie: S235J0W (Corten A)
- Buis en net kopse kanten: RVS316
- Bevestigingsmateriaal: Thermisch verzinkt
- Staalkabels toegangsbrug: RVS316
- Onderste buizen vullen met beton voor stabiliteit

 Augustapolder 13 2602 SR Bandrecht +31 (0)180 84 20 20	Getekend: Henk	Datum: 30-10-2020	Projectcode: R-PWNA20001
	Gezien:	Datum:	Projectomschr.: Uitkijktoren Papenberg Castricum
	Tenzij anders weergegeven: Maat: 1:1 Opmerking: 3.2 m Hoeftafel: 30°		Klant: PWN
	Schaal: Maat mm		Omschrijving: Overzichtstekening uitkijktoren
			GKB art.nr.: R-PWNA20001-001
			Type onderdeel: Samenstelling
			Conservering:
			Status: Definitief
			Formaat: A1
			Blad: 1/1

C:\Inventor Working Folder\Werkmap\Projecten\Projecten 2020\R-PWNA20001 Uitkijktoren Papenberg te Castricum\R-PWNA20001-001.idw