

3D model



Reijrink Skellet B.V.

Kalundborg 10
5026 SE Tilburg
Nederland

t: +31(0)13 504 1585
e: info@reijrink-skellet.com
w: http://www.reijrink-skellet.com

OPDRACHT: Capi mezzaninevloer

FASE: D.O.

BOUWPLAATS:

OPMERKINGEN: - Incl. pv-cellen

OPDRACHTGEVER: Remmers Bouwgroep
Kranenberg 1 Tilburg
5047 TR Nederland


WIJZIGINGEN: versie datum wijziging

versie	datum	wijziging

INHOUD: 3D model

SCHAAL: 1:30

dossier nummer: 0338 versie: 01 datum: 09 / 05 / 2025 blad:

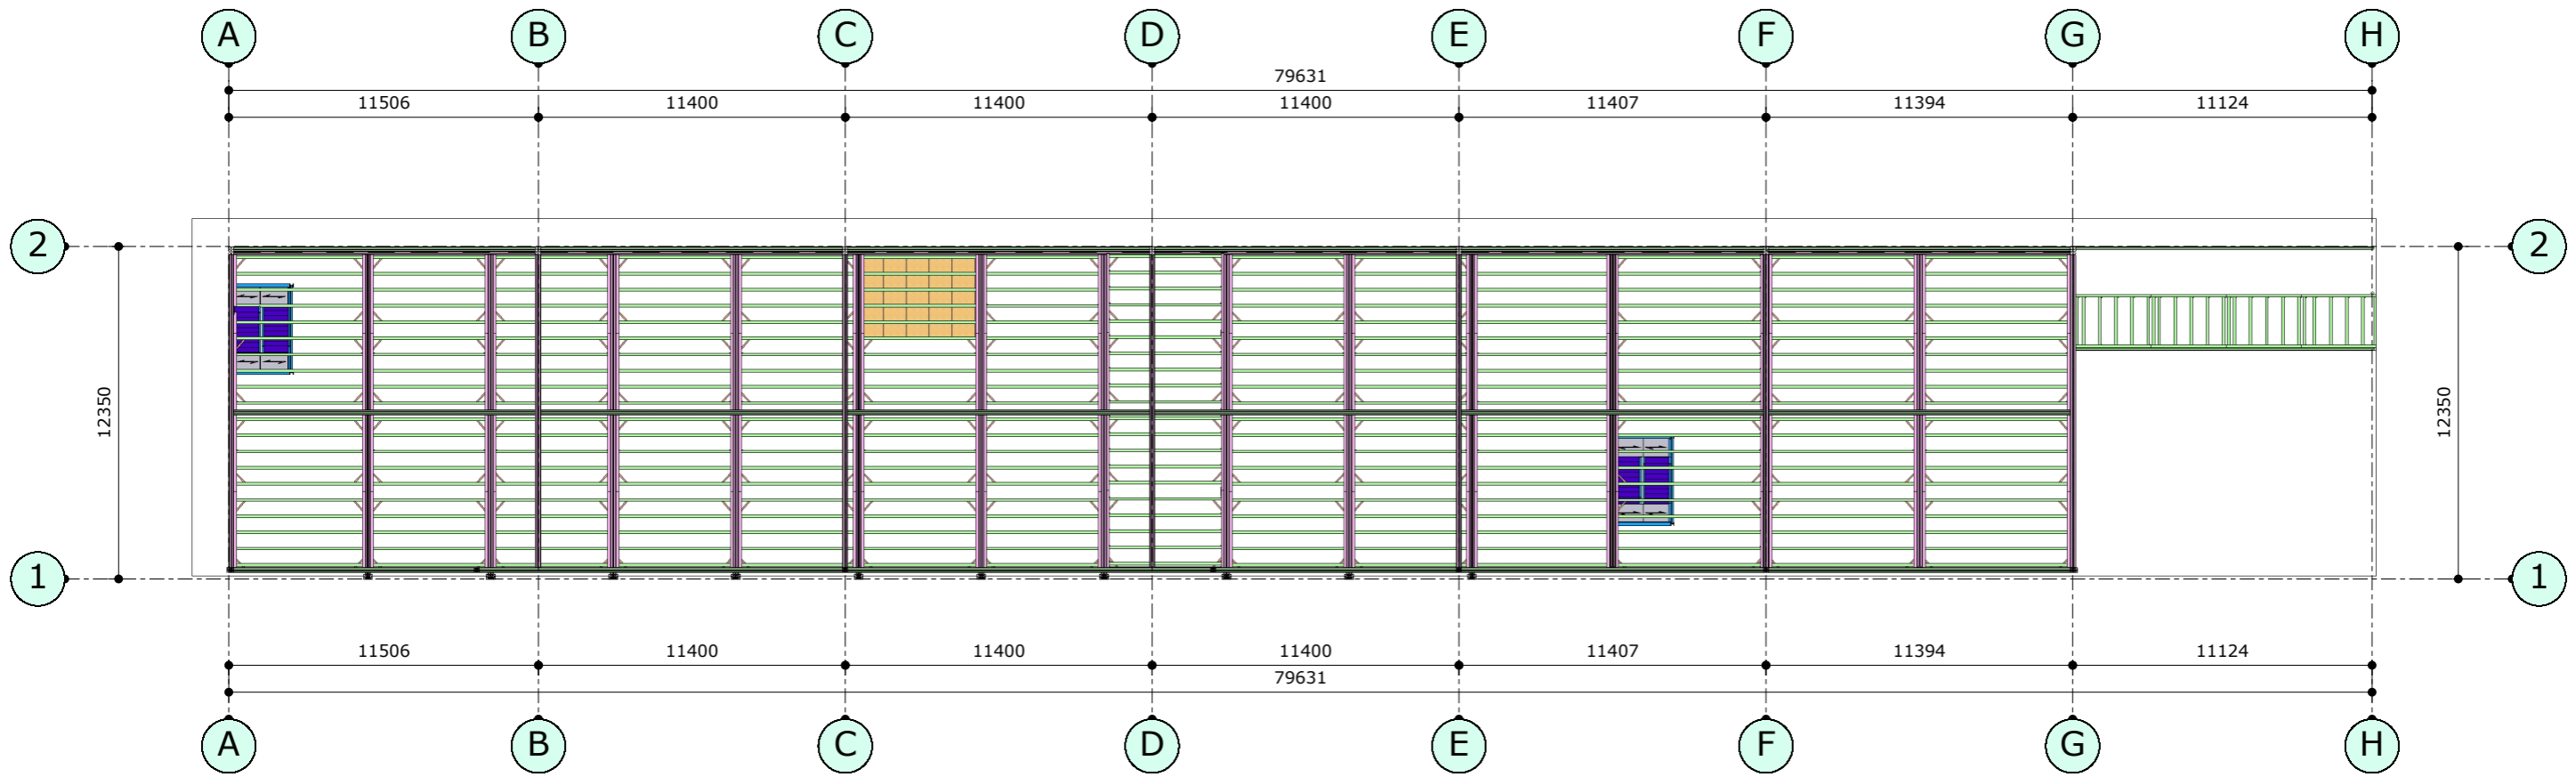

BOVENAANZICHT



Reijrink Skellet B.V.
 Kalundborg 10
 5026 SE Tilburg
 Nederland
 t: +31(0)13 504 1585
 e: info@reijrink-skellet.com
 w: http://www.reijrink-skellet.com

OPDRACHT: Capi mezzaninevloer

FASE: D.O.

BOUWPLAATS:


OPMERKINGEN: - Incl. pv-cellen

OPDRACHTGEVER: Remmers Bouwgroep
 Kranenberg 1 Tilburg
 5047 TR Nederland

WIJZIGINGEN:	versie	datum	wijziging

INHOUD: BOVENAANZICHT

SCHAAL: 1:30

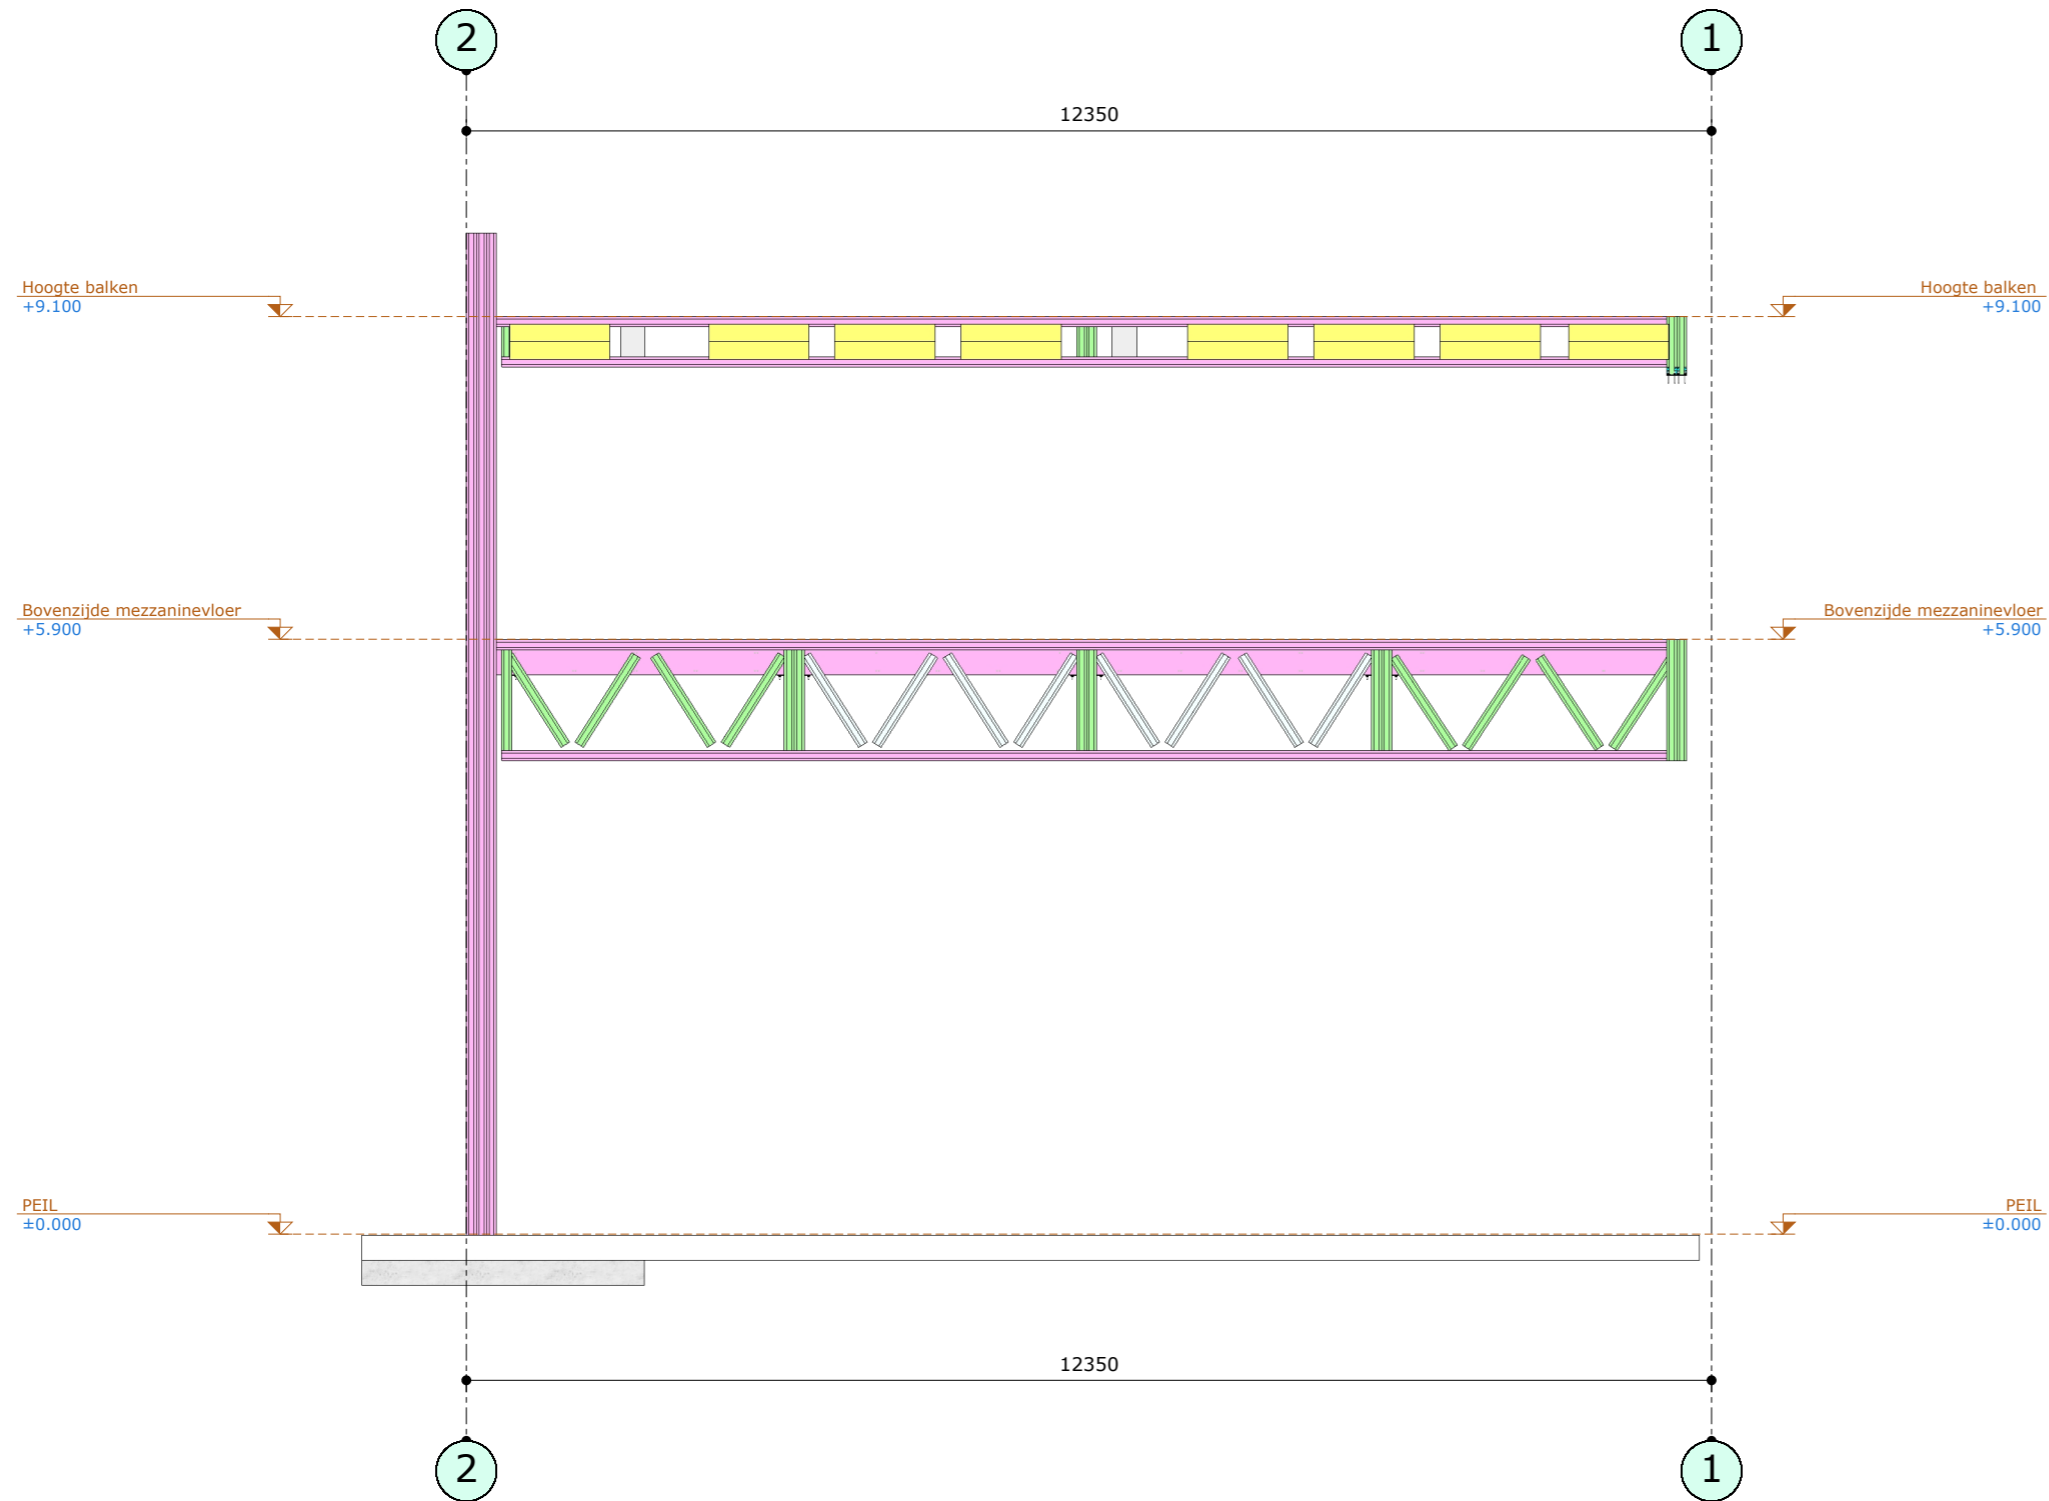

STRAMIEN A



Reijrink Skellet B.V.
 Kalundborg 10 t: +31(0)13 504 1585
 5026 SE Tilburg e: info@reijrink-skellet.com
 Nederland w: http://www.reijrink-skellet.com

OPDRACHT: Capi mezzaninevloer

FASE: D.O.

BOUWPLAATS:


OPMERKINGEN: - Incl. pv-cellen

OPDRACHTGEVER: Remmers Bouwgroep
 Kranenberg 1 Tilburg
 5047 TR Nederland

WIJZIGINGEN:	versie	datum	wijziging

INHOUD: STRAMIEN A

SCHAAL: 1:30

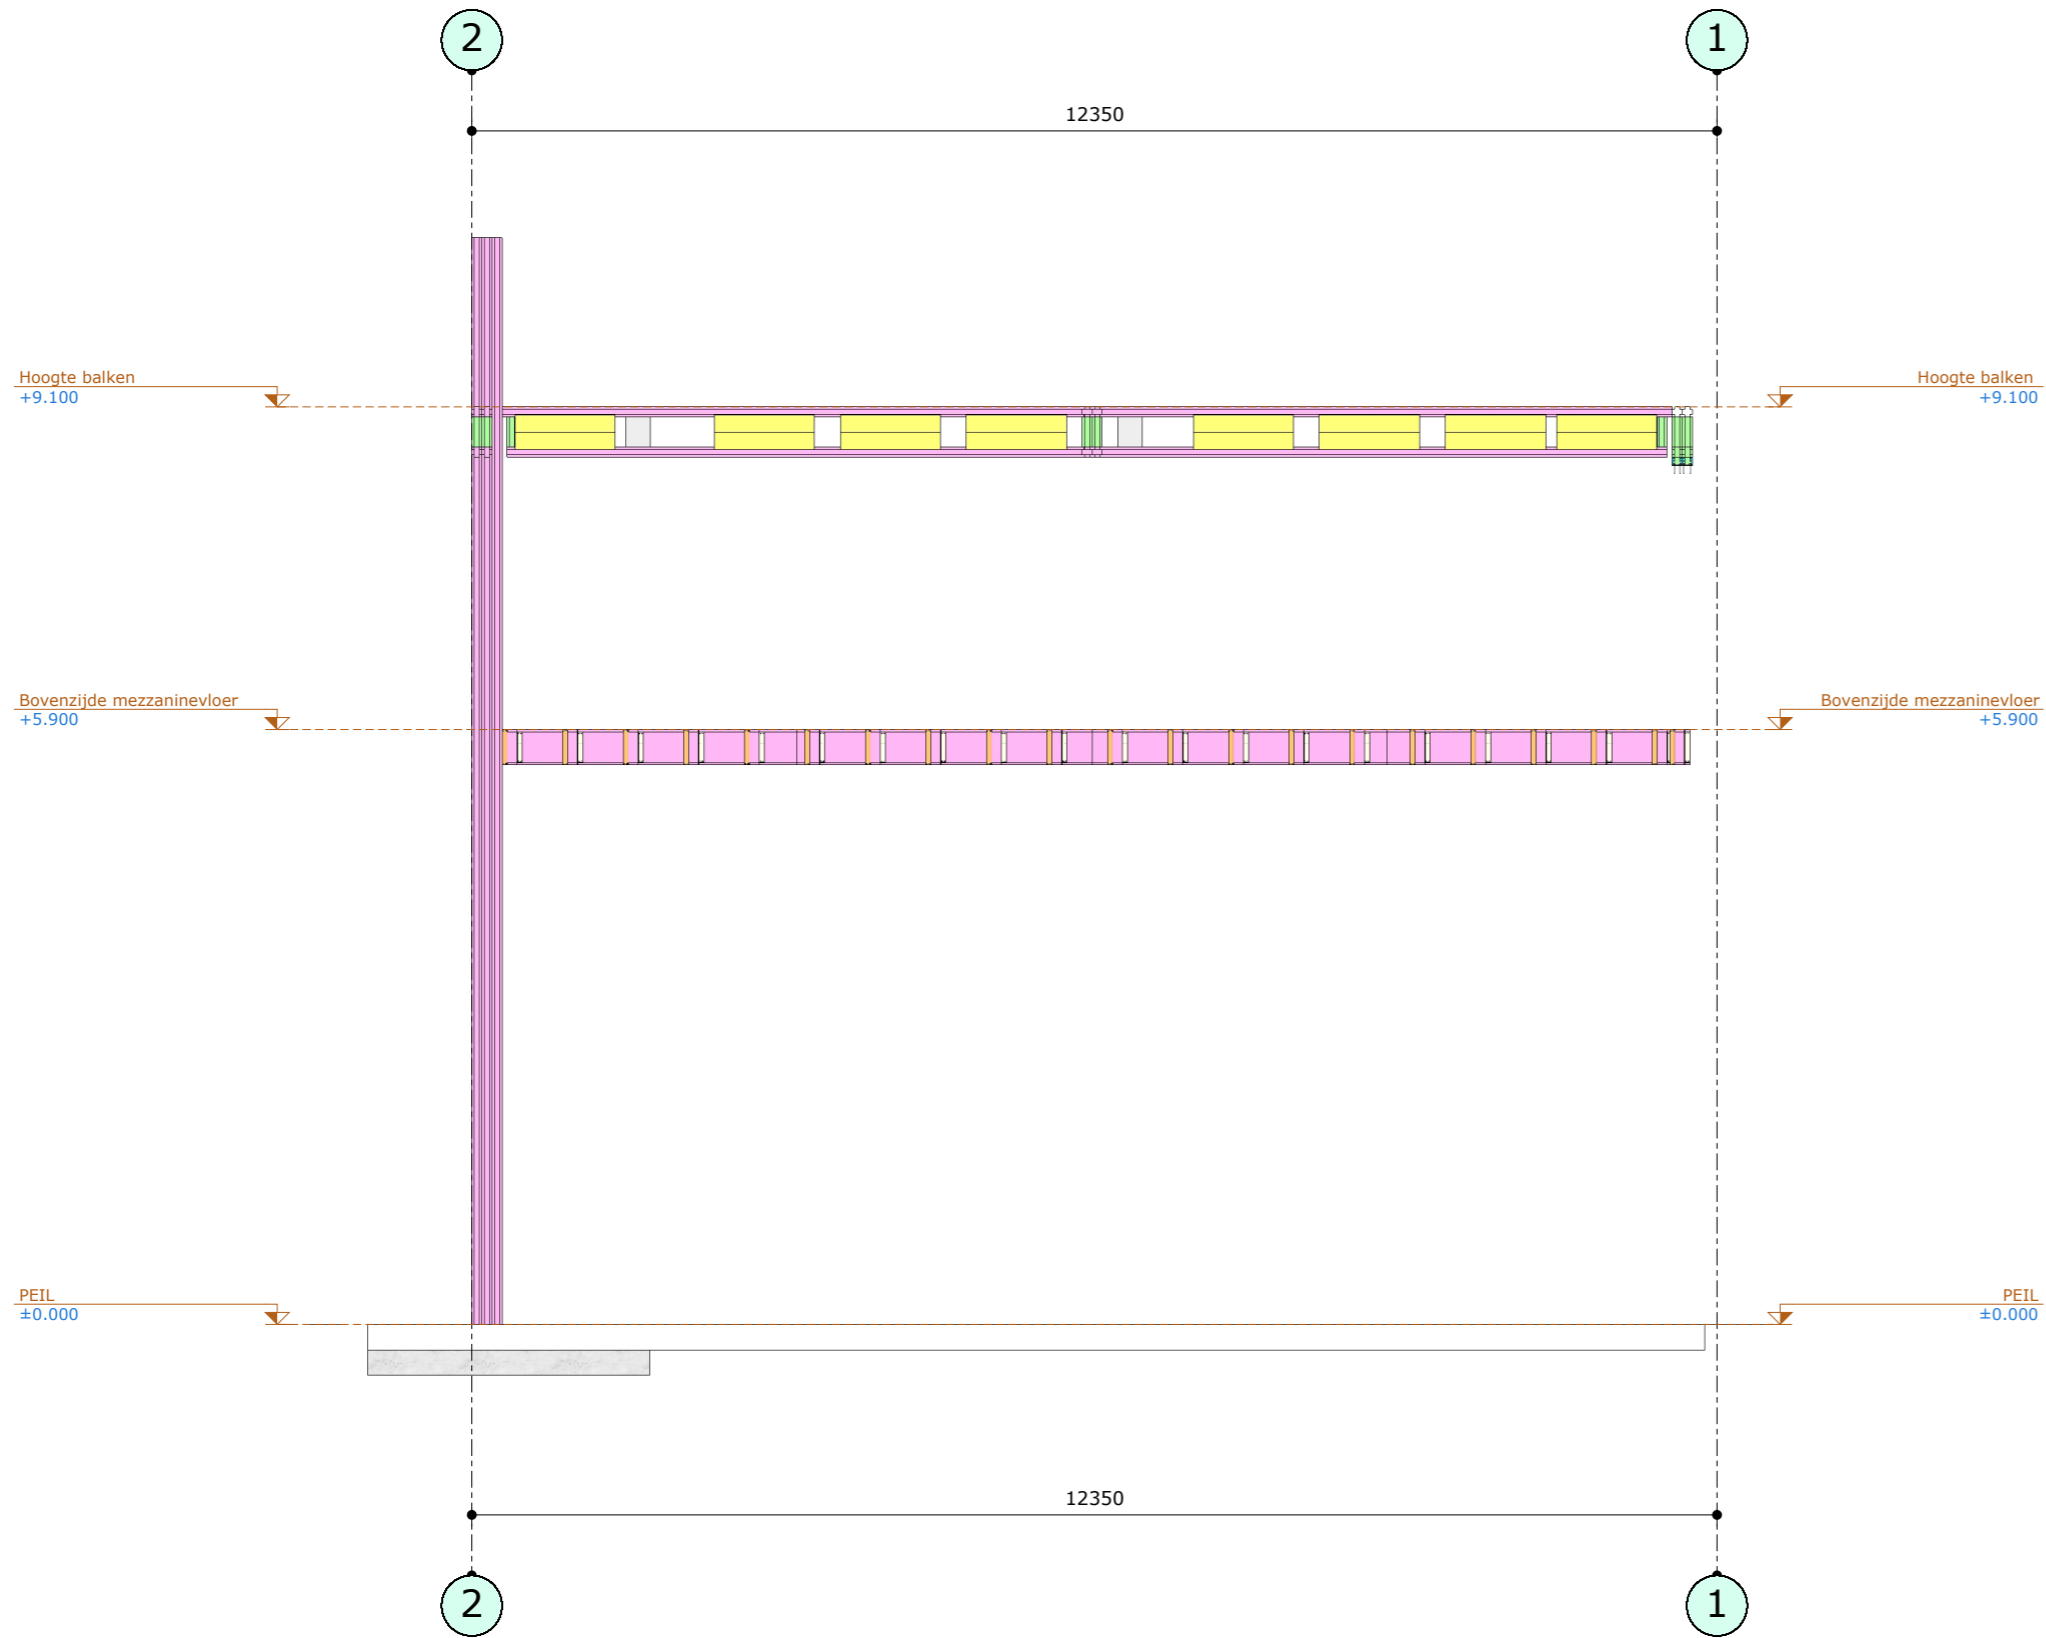

STRAMIEN B EN D



Reijrink Skellet B.V.
 Kalundborg 10
 5026 SE Tilburg
 Nederland
 t: +31 (0)13 504 1585
 e: info@reijrink-skellet.com
 w: http://www.reijrink-skellet.com

OPDRACHT: Capi mezzaninevloer

FASE: D.O.

BOUWPLAATS:

OPMERKINGEN: - Incl. pv-cellen


OPDRACHTGEVER: Remmers Bouwgroep
 Kranenberg 1 Tilburg
 5047 TR Nederland

WIJZIGINGEN: versie datum wijziging

versie	datum	wijziging

INHOUD: STRAMIEN B EN D

SCHAAL: 1:30

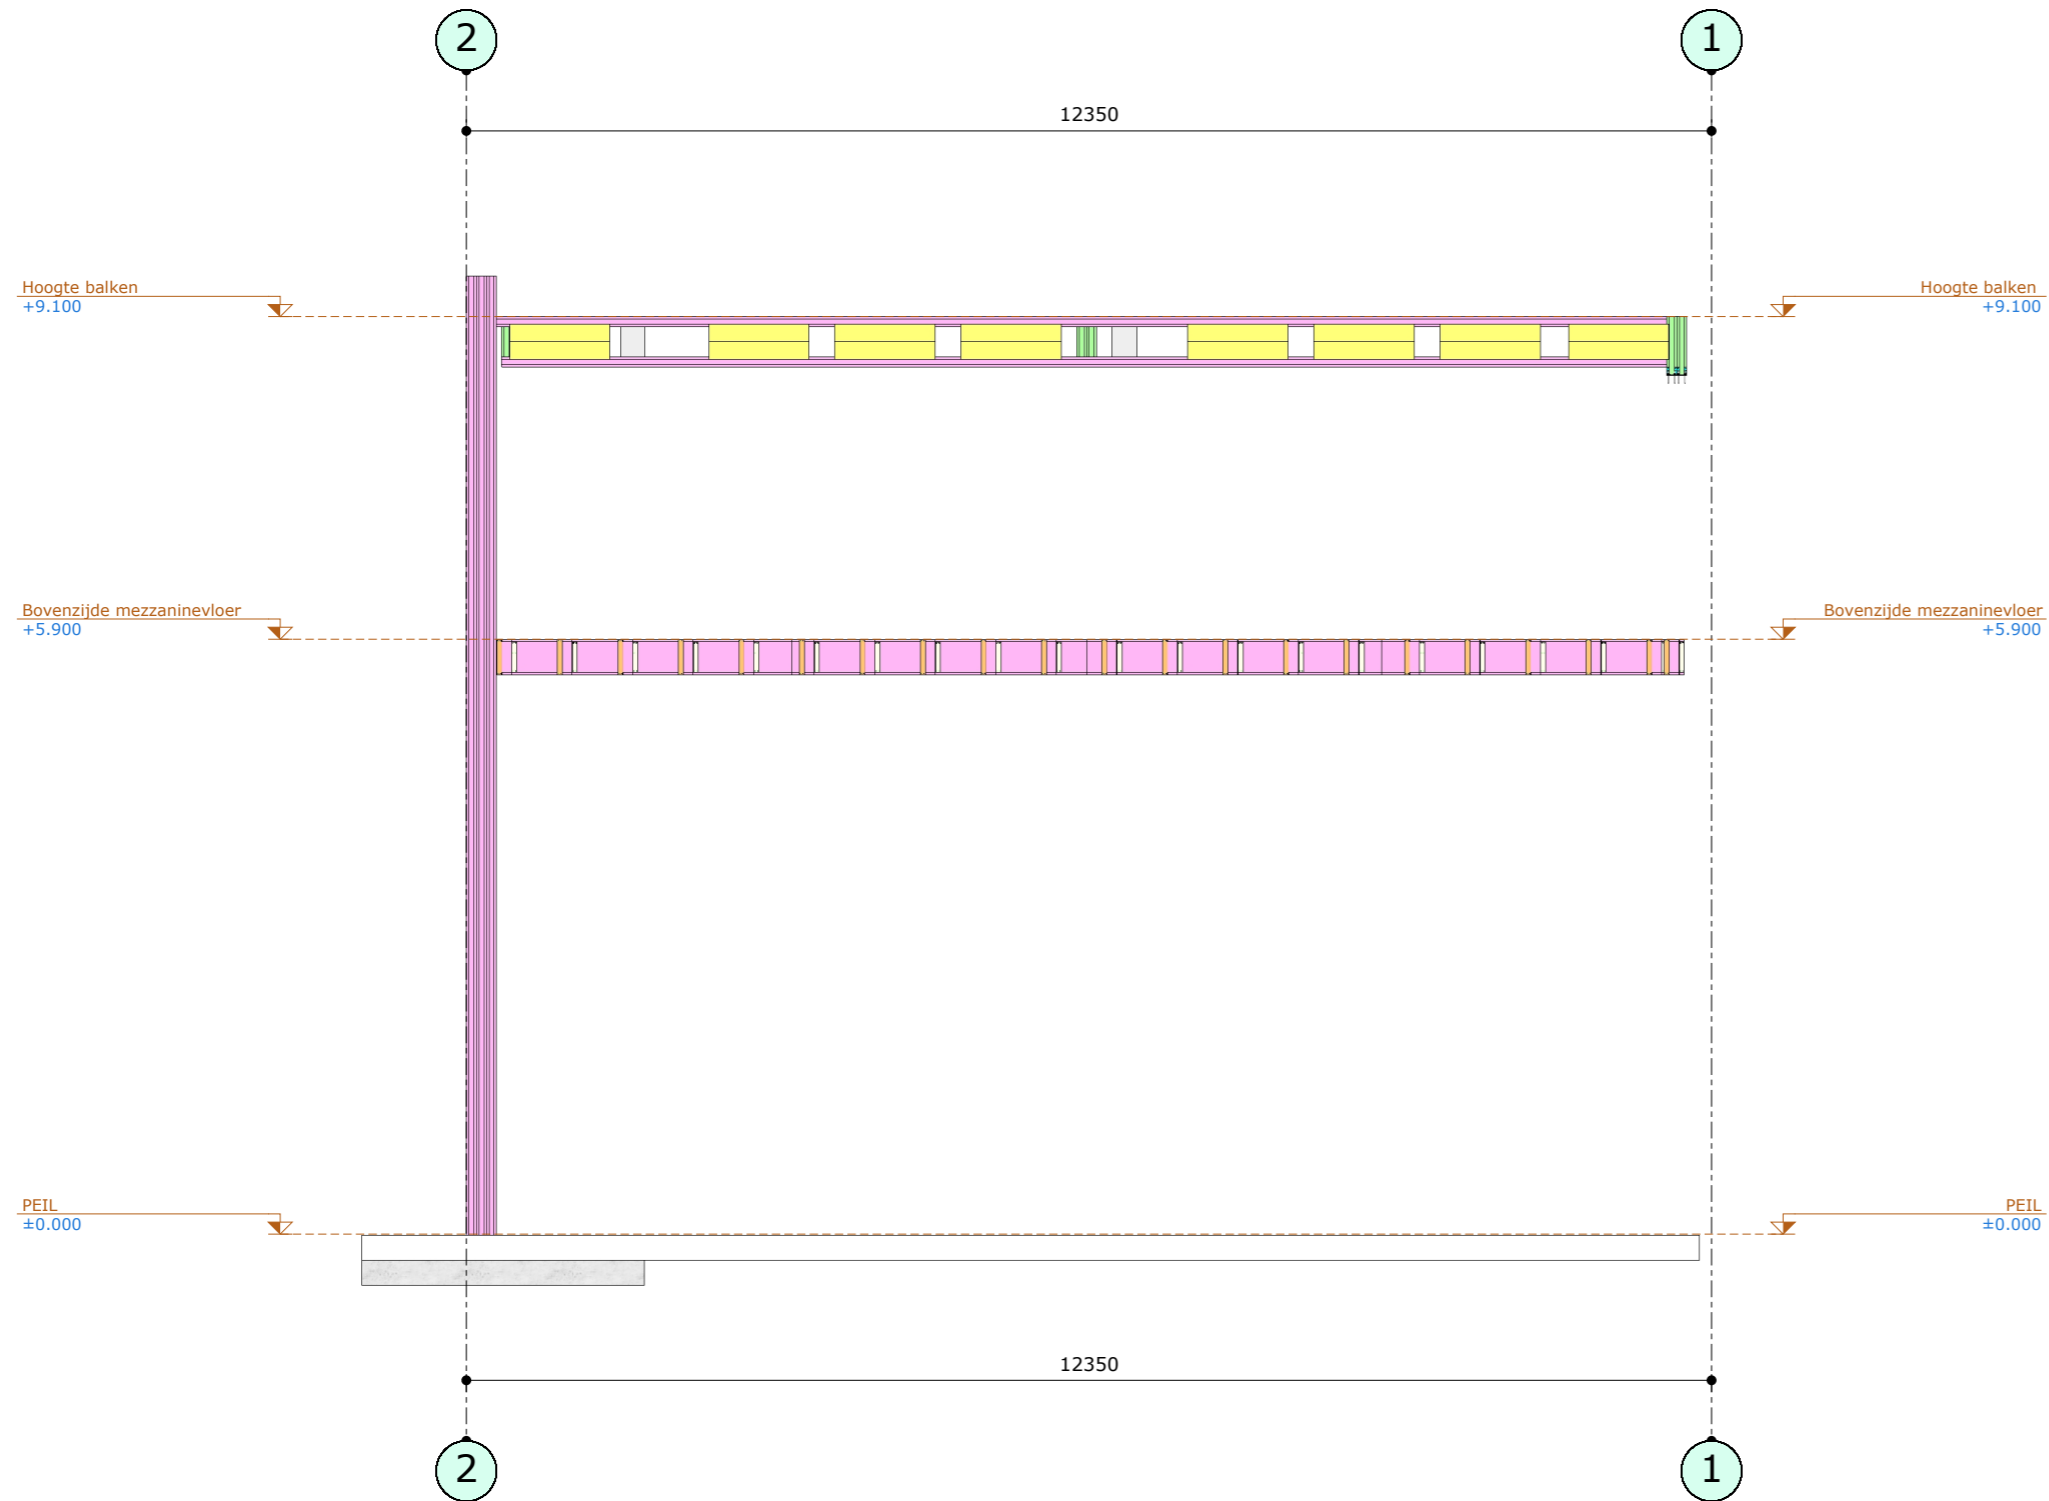


STRAMIEN C EN E



Reijrink Skellet B.V.
 Kalundborg 10 t: +31(0)13 504 1585
 5026 SE Tilburg e: info@reijrink-skellet.com
 Nederland w: http://www.reijrink-skellet.com

OPDRACHT:	Capi mezzaninevloer																		
FASE:	D.O.																		
BOUWPLAATS:																			
OPMERKINGEN:	- Incl. pv-cellen																		
OPDRACHTGEVER:	Remmers Bouwgroep Kranenberg 1 Tilburg 5047 TR Nederland																		
WIJZIGINGEN:	<table border="1"> <thead> <tr> <th>versie</th> <th>datum</th> <th>wijziging</th> </tr> </thead> <tbody> <tr><td> </td><td> </td><td> </td></tr> <tr><td> </td><td> </td><td> </td></tr> <tr><td> </td><td> </td><td> </td></tr> <tr><td> </td><td> </td><td> </td></tr> <tr><td> </td><td> </td><td> </td></tr> </tbody> </table>	versie	datum	wijziging															
versie	datum	wijziging																	
INHOUD:	STRAMIEN C EN E																		
SCHAAL:	1:30																		

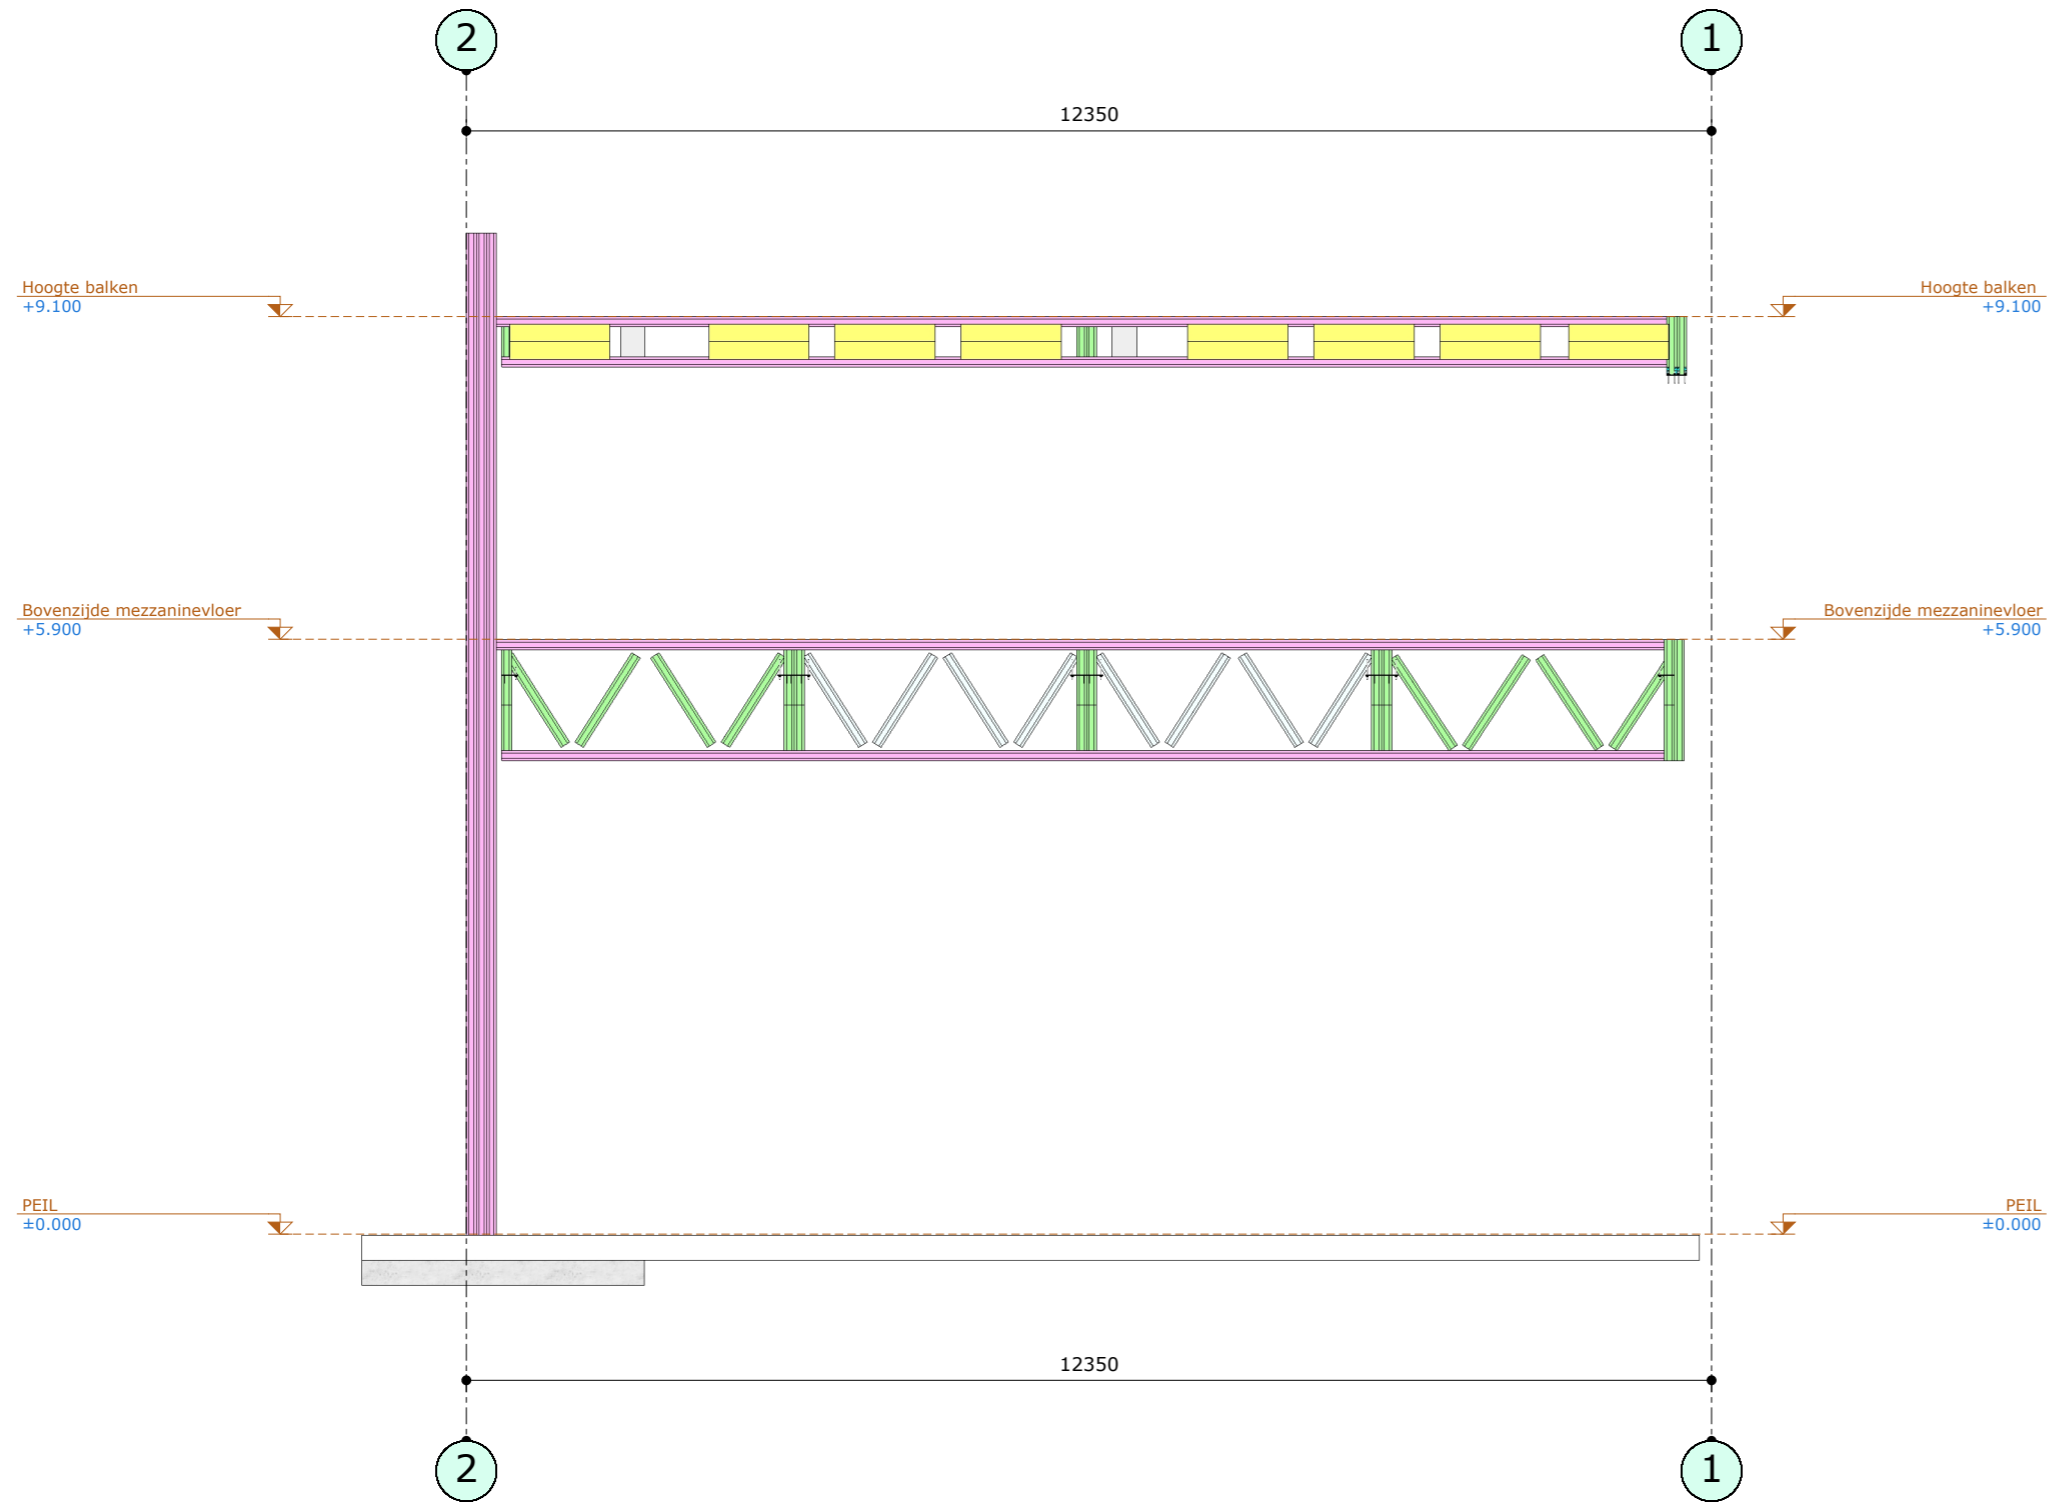

STRAMIEN F



Reijrink Skellet B.V.
 Kalundborg 10
 5026 SE Tilburg
 Nederland
 t: +31(0)13 504 1585
 e: info@reijrink-skellet.com
 w: http://www.reijrink-skellet.com

OPDRACHT: Capi mezzaninevloer

FASE: D.O.

BOUWPLAATS:


OPMERKINGEN: - Incl. pv-cellen

OPDRACHTGEVER: Remmers Bouwgroep
 Kranenberg 1 Tilburg
 5047 TR Nederland

WIJZIGINGEN:	versie	datum	wijziging

INHOUD: STRAMIEN F

SCHAAL: 1:30

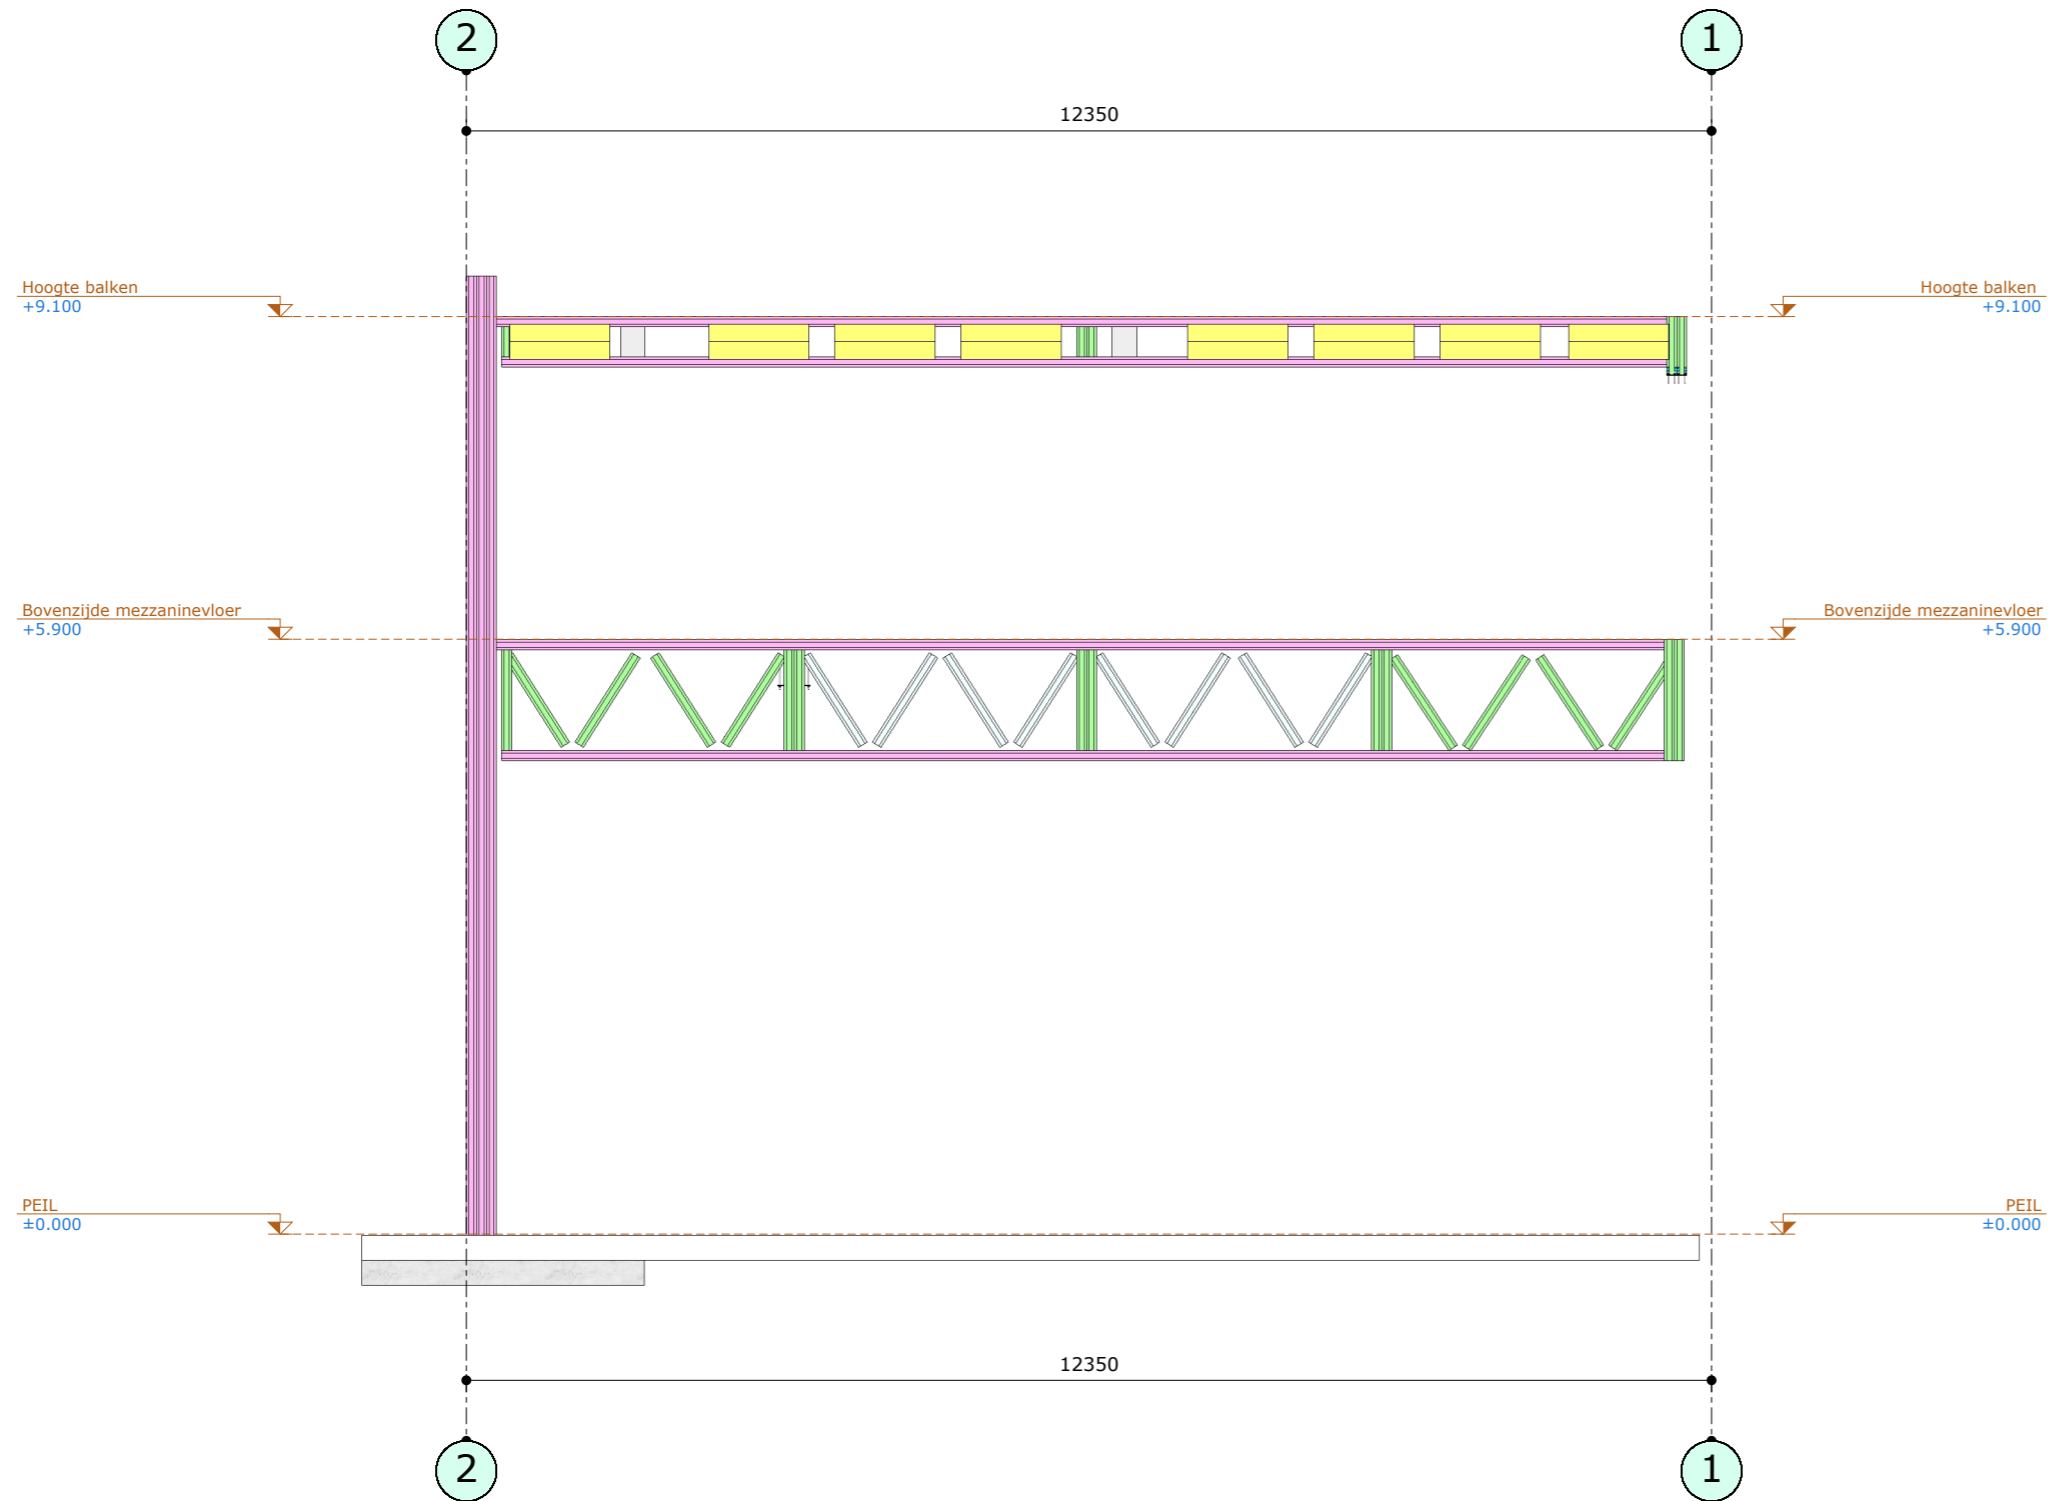

STRAMIEN G



Reijrink Skellet B.V.
 Kalundborg 10
 5026 SE Tilburg
 Nederland
 t: +31(0)13 504 1585
 e: info@reijrink-skellet.com
 w: http://www.reijrink-skellet.com

OPDRACHT: Capi mezzaninevloer

FASE: D.O.

BOUWPLAATS:


OPMERKINGEN: - Incl. pv-cellen

OPDRACHTGEVER: Remmers Bouwgroep
 Kranenberg 1 Tilburg
 5047 TR Nederland

WIJZIGINGEN:	versie	datum	wijziging

INHOUD: STRAMIEN G

SCHAAL: 1:30

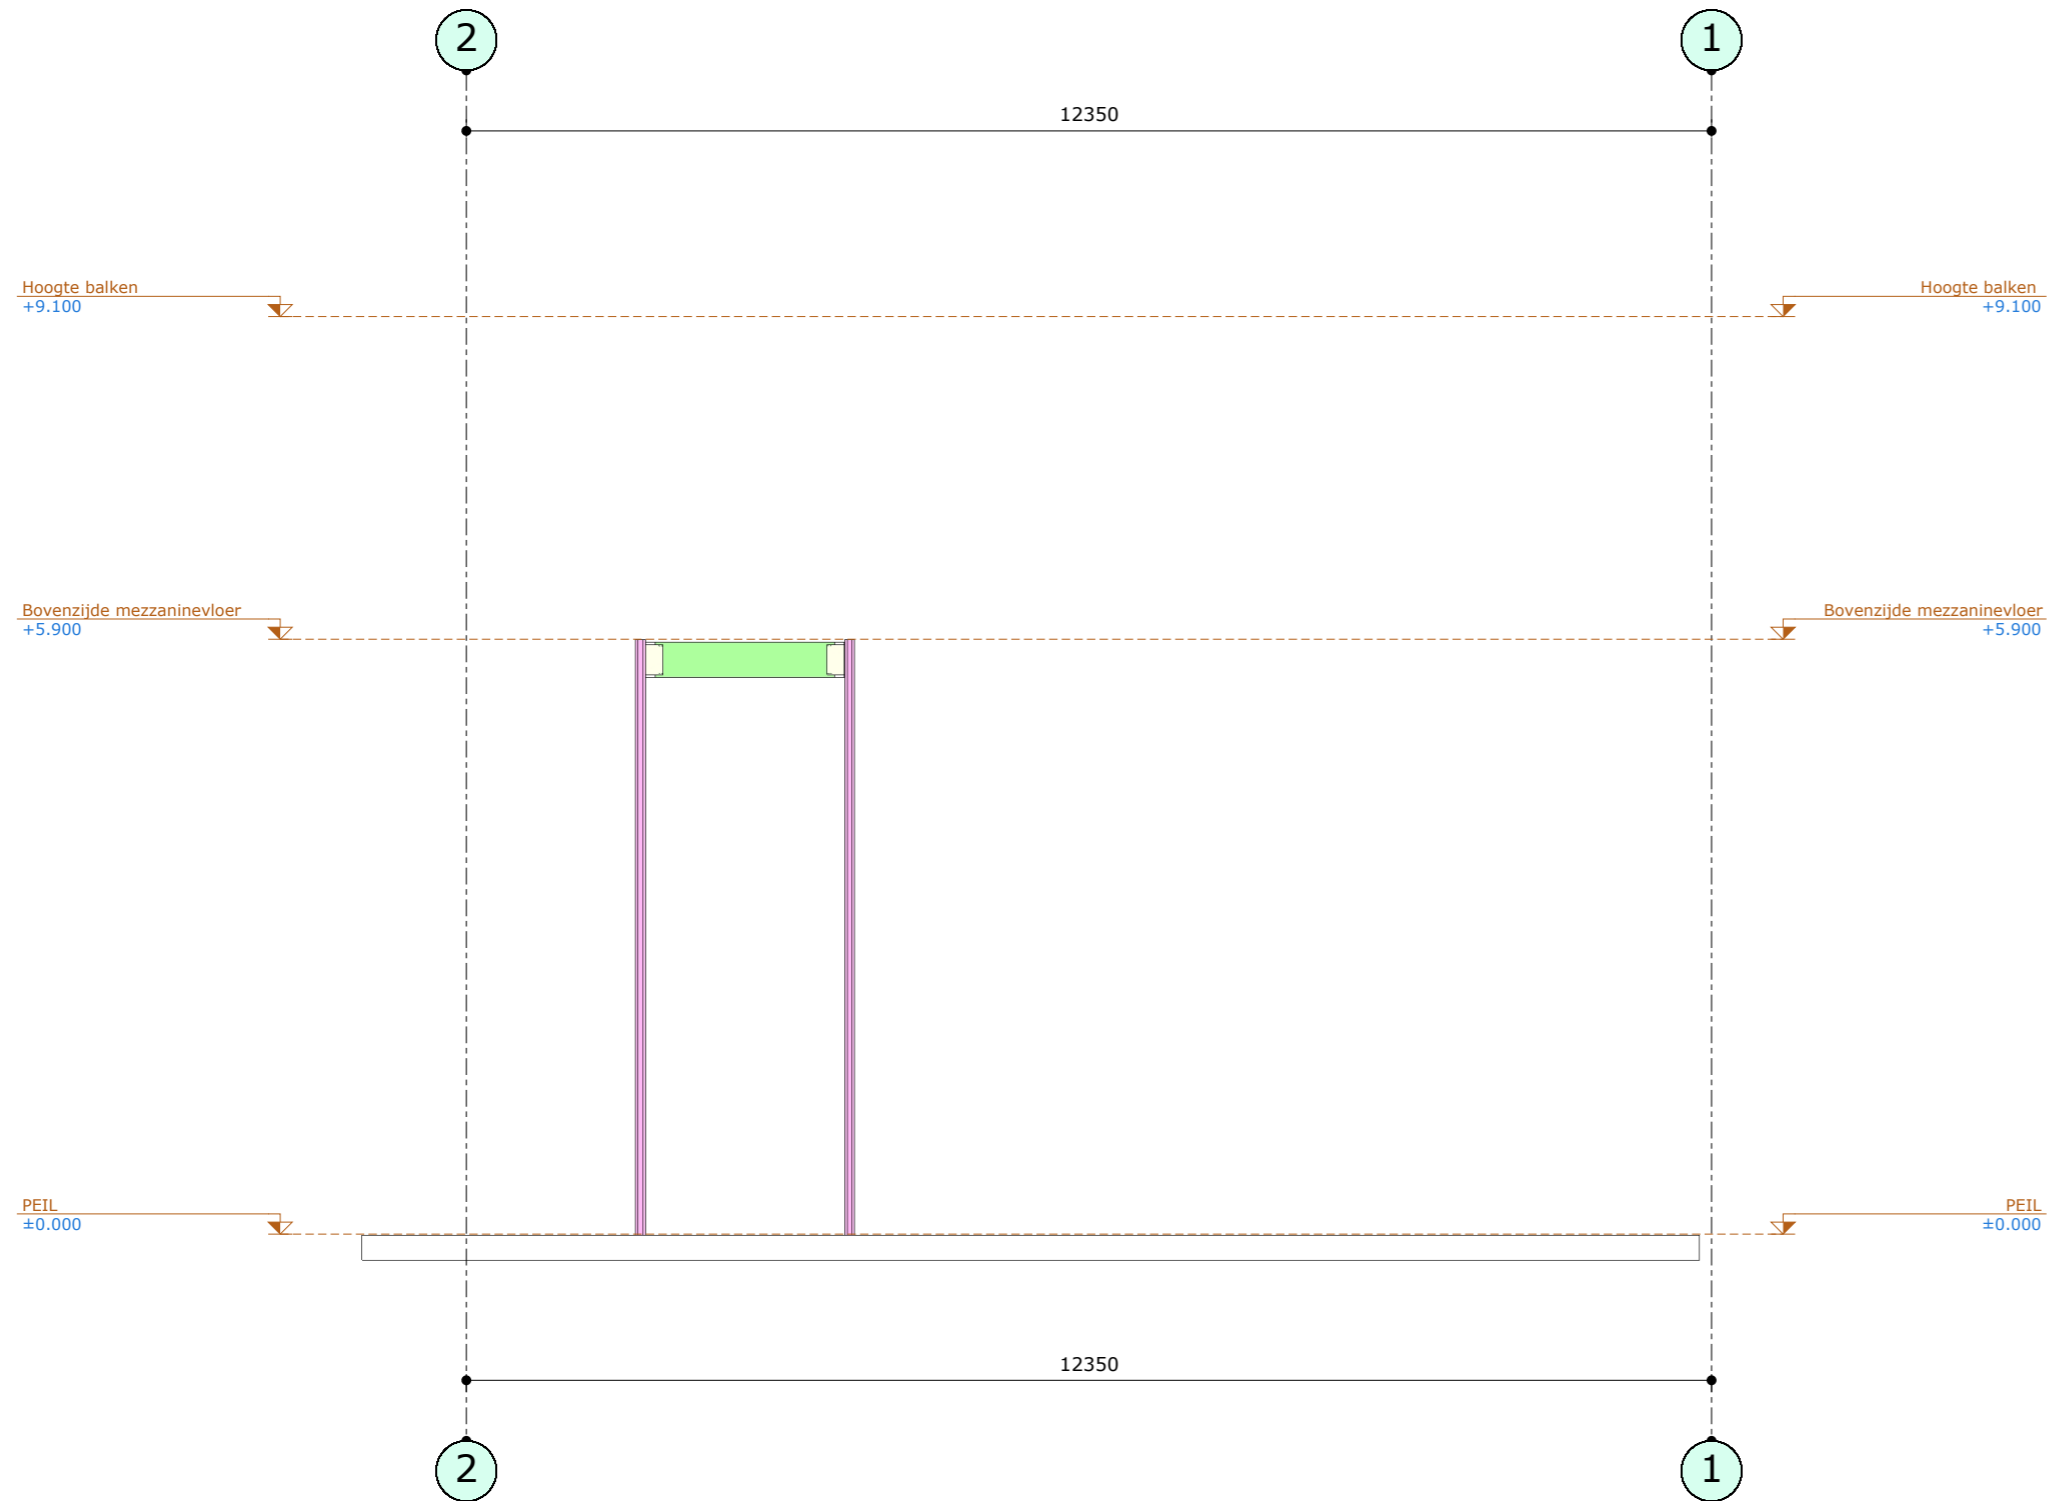


STRAMIEN H



Reijrink Skellet B.V.
 Kalundborg 10
 5026 SE Tilburg
 Nederland
 t: +31(0)13 504 1585
 e: info@reijrink-skellet.com
 w: http://www.reijrink-skellet.com

OPDRACHT:	Capi mezzaninevloer																		
FASE:	D.O.																		
BOUWPLAATS:																			
OPMERKINGEN:	- Incl. pv-cellen																		
OPDRACHTGEVER:	Remmers Bouwgroep Kranenberg 1 Tilburg 5047 TR Nederland																		
WIJZIGINGEN:	<table border="1"> <thead> <tr> <th>versie</th> <th>datum</th> <th>wijziging</th> </tr> </thead> <tbody> <tr><td> </td><td> </td><td> </td></tr> <tr><td> </td><td> </td><td> </td></tr> <tr><td> </td><td> </td><td> </td></tr> <tr><td> </td><td> </td><td> </td></tr> <tr><td> </td><td> </td><td> </td></tr> </tbody> </table>	versie	datum	wijziging															
versie	datum	wijziging																	
INHOUD:	STRAMIEN H																		
SCHAAL:	1:30																		

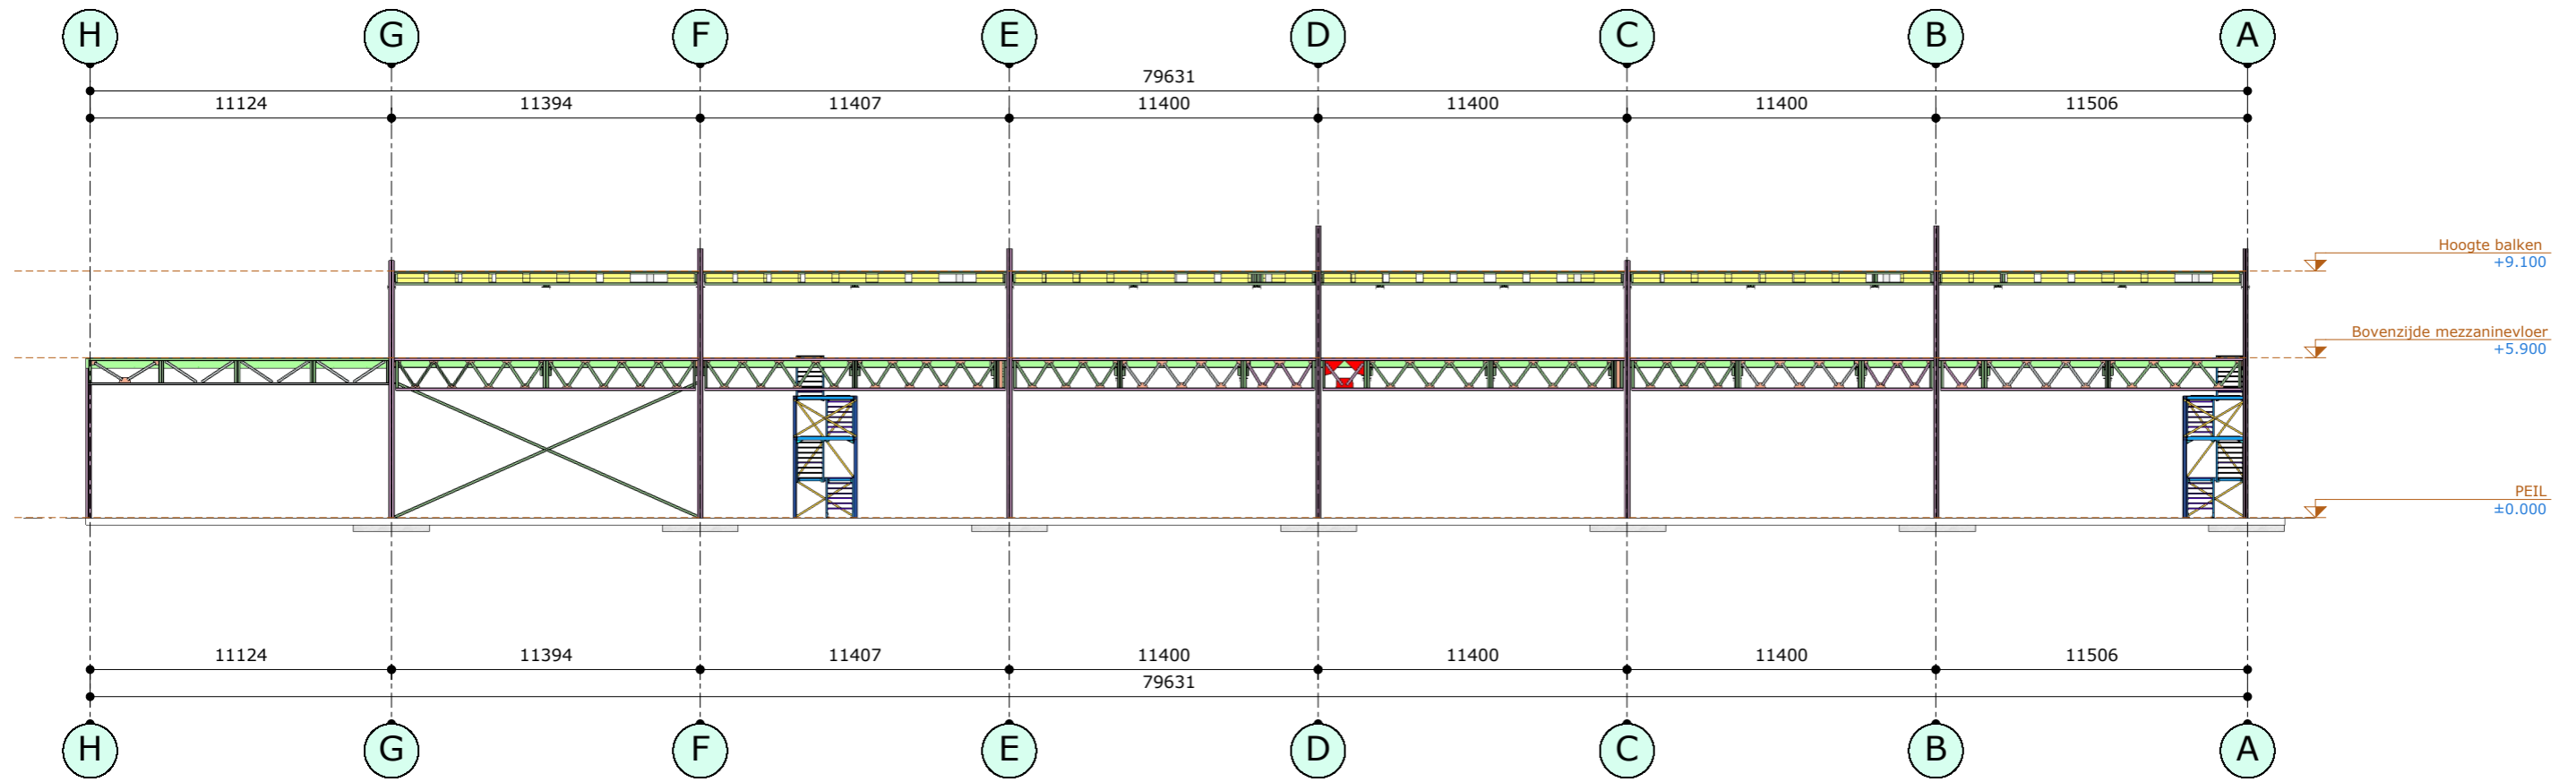

STRAMIEN 2



Reijrink Skellet B.V.
 Kalundborg 10
 5026 SE Tilburg
 Nederland
 t: +31(0)13 504 1585
 e: info@reijrink-skellet.com
 w: http://www.reijrink-skellet.com

OPDRACHT: Capi mezzaninevloer

FASE: D.O.

BOUWPLAATS:

OPMERKINGEN: - Incl. pv-cellen

OPDRACHTGEVER: Remmers Bouwgroep
 Kranenberg 1 Tilburg
 5047 TR Nederland

WIJZIGINGEN:	versie	datum	wijziging

INHOUD: STRAMIEN 2

SCHAAL: 1:30

dossier nummer: 0338
 versie: 01
 datum: 09 / 05 / 2025
 blad: 8