


GEVEL S2




PERSPECTIEF




GEVEL S1

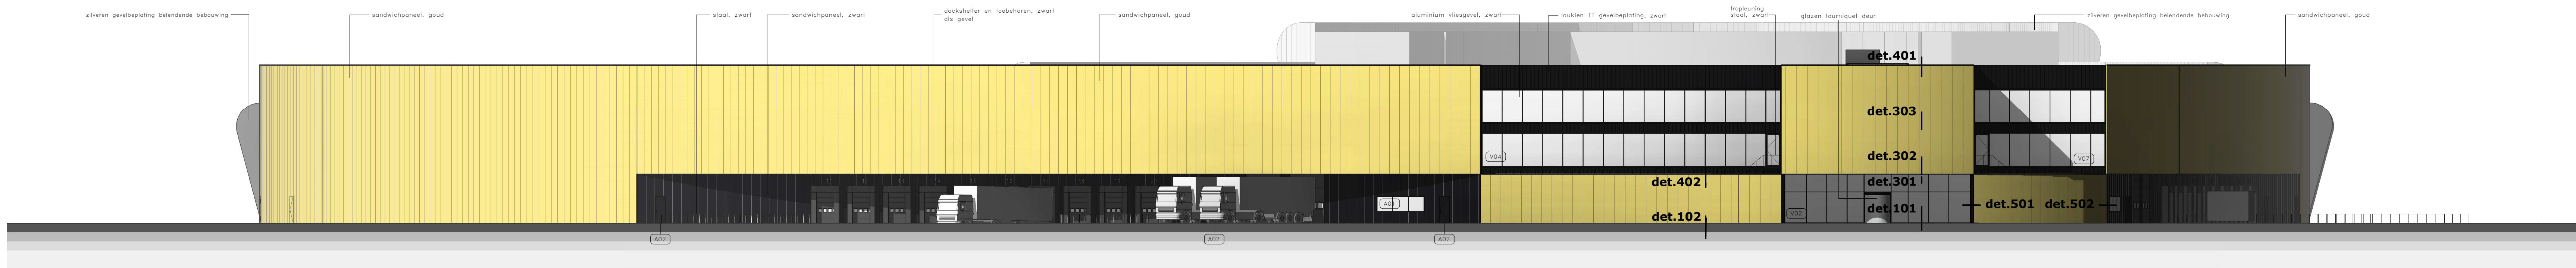

GEVEL 1

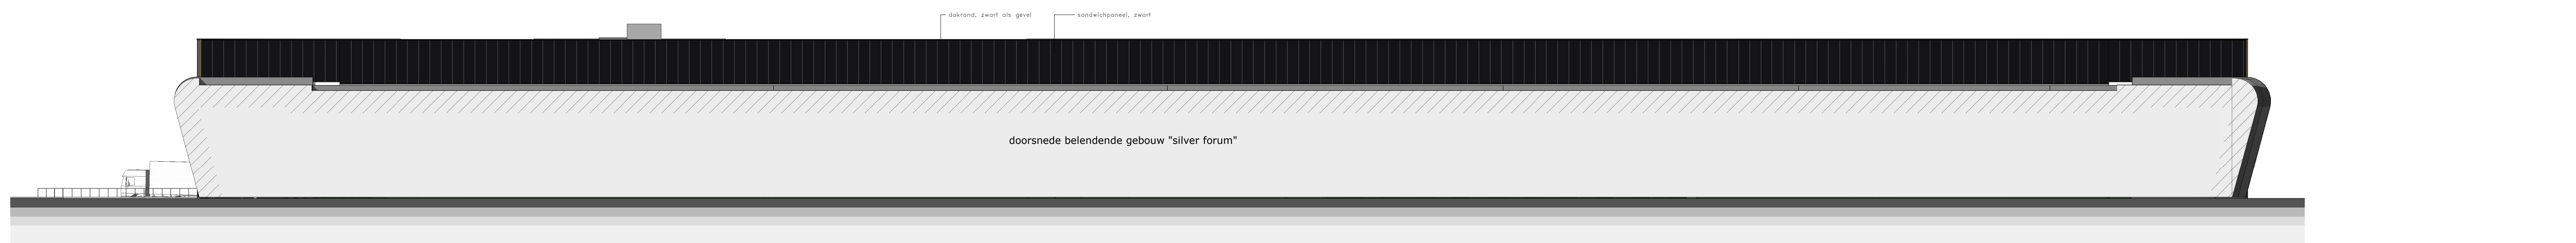

GEVEL 8

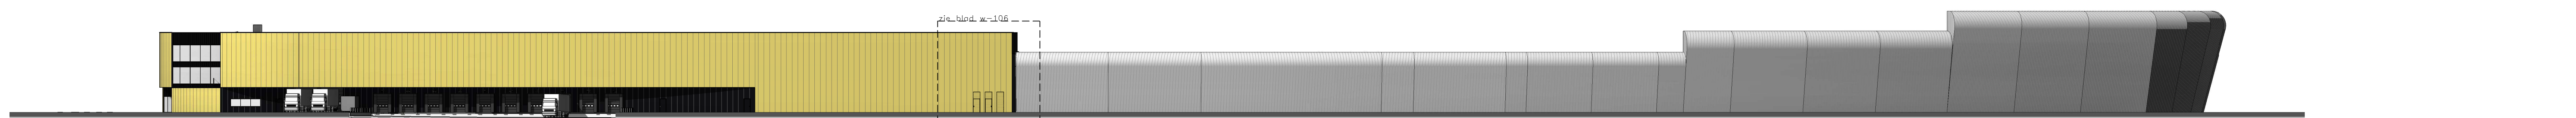


ZUID-OOST GEVEL TOTAALOVERZICHT 1:500

**ALGEMEEN:**  
Geén doorvoeren, springen of voorzieningen maken t.p.v. goudkleurige delen van de gevel. Indien nodig, deze te maken in de terugvallende zwarte delen van de gevel, in de buitenplafonds van de uitkragingen of in het dak.

**KLEUREN:**  
Kleuren **zwart** en **goud** op tekening verwijzen naar kleurnummers zoals op de kleuren- en materiaalstaat zijn aangegeven.

Goud staat voor 1 enkel kleurnummer, afwijkingen in overleg met architect.

Zwart staat voor 1 enkel kleurnummer, afwijkingen in overleg met architect.

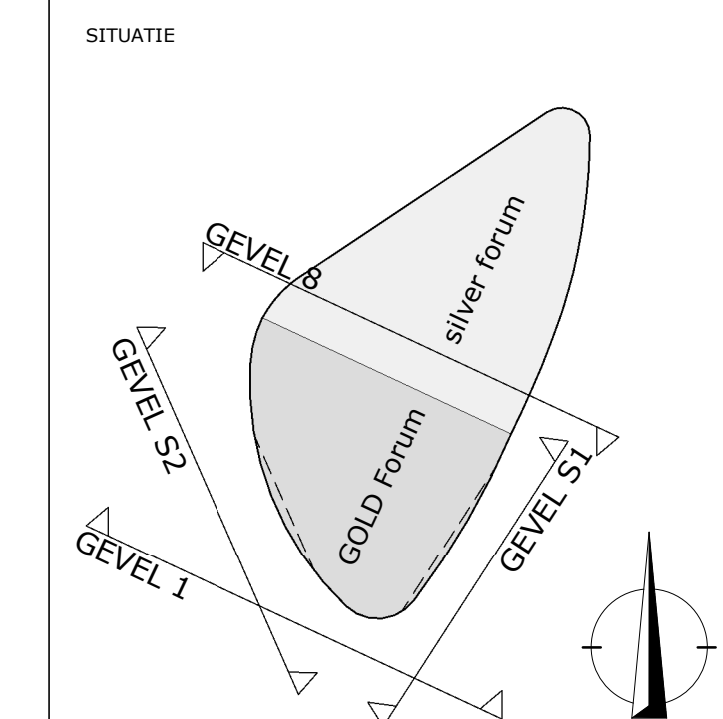

**DEFINITIEF**

PROJECT  
GOLDFORUM, FLIGHTFORUM EINDHOVEN

WERKNUMMER  
B17/3467

OPDRACHTGEVER  
KERO FLIGHT FORUM BV  
FELIX TIMMERMANSLAAN 3  
5644 FN EINDHOVEN  
T: 040-2948200  
M: info@kero-vastgoed.nl

TEKENINGNUMMER  
**w-201**  
FASE  
WERKTEKENING  
ONDERDEEL  
GEVELS

DATUM	REVISIE	REVISIEDATUM
19-04-2019		
SCHAAL	FORMAAT	MODELLEUR
1:250 / 1:500	1050 x 594	EB

