
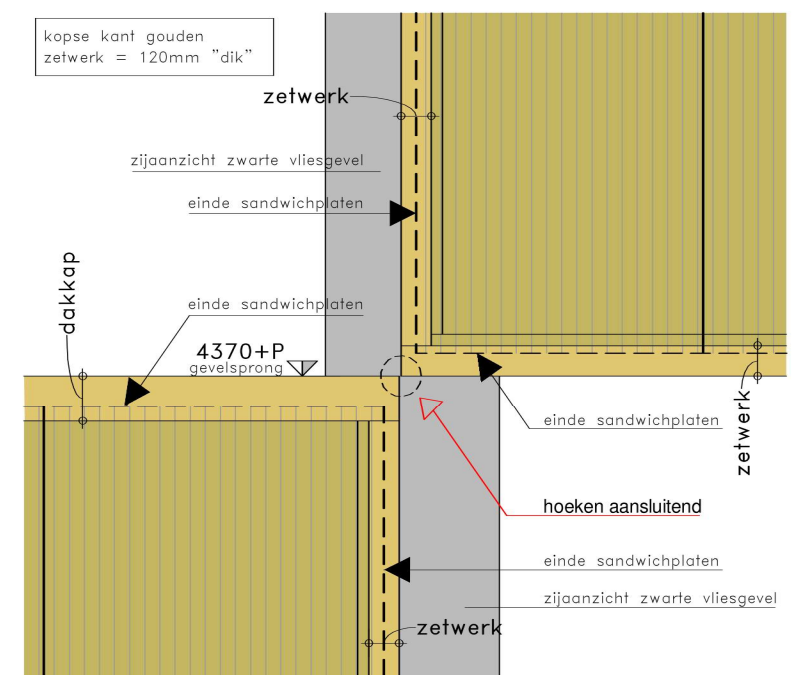


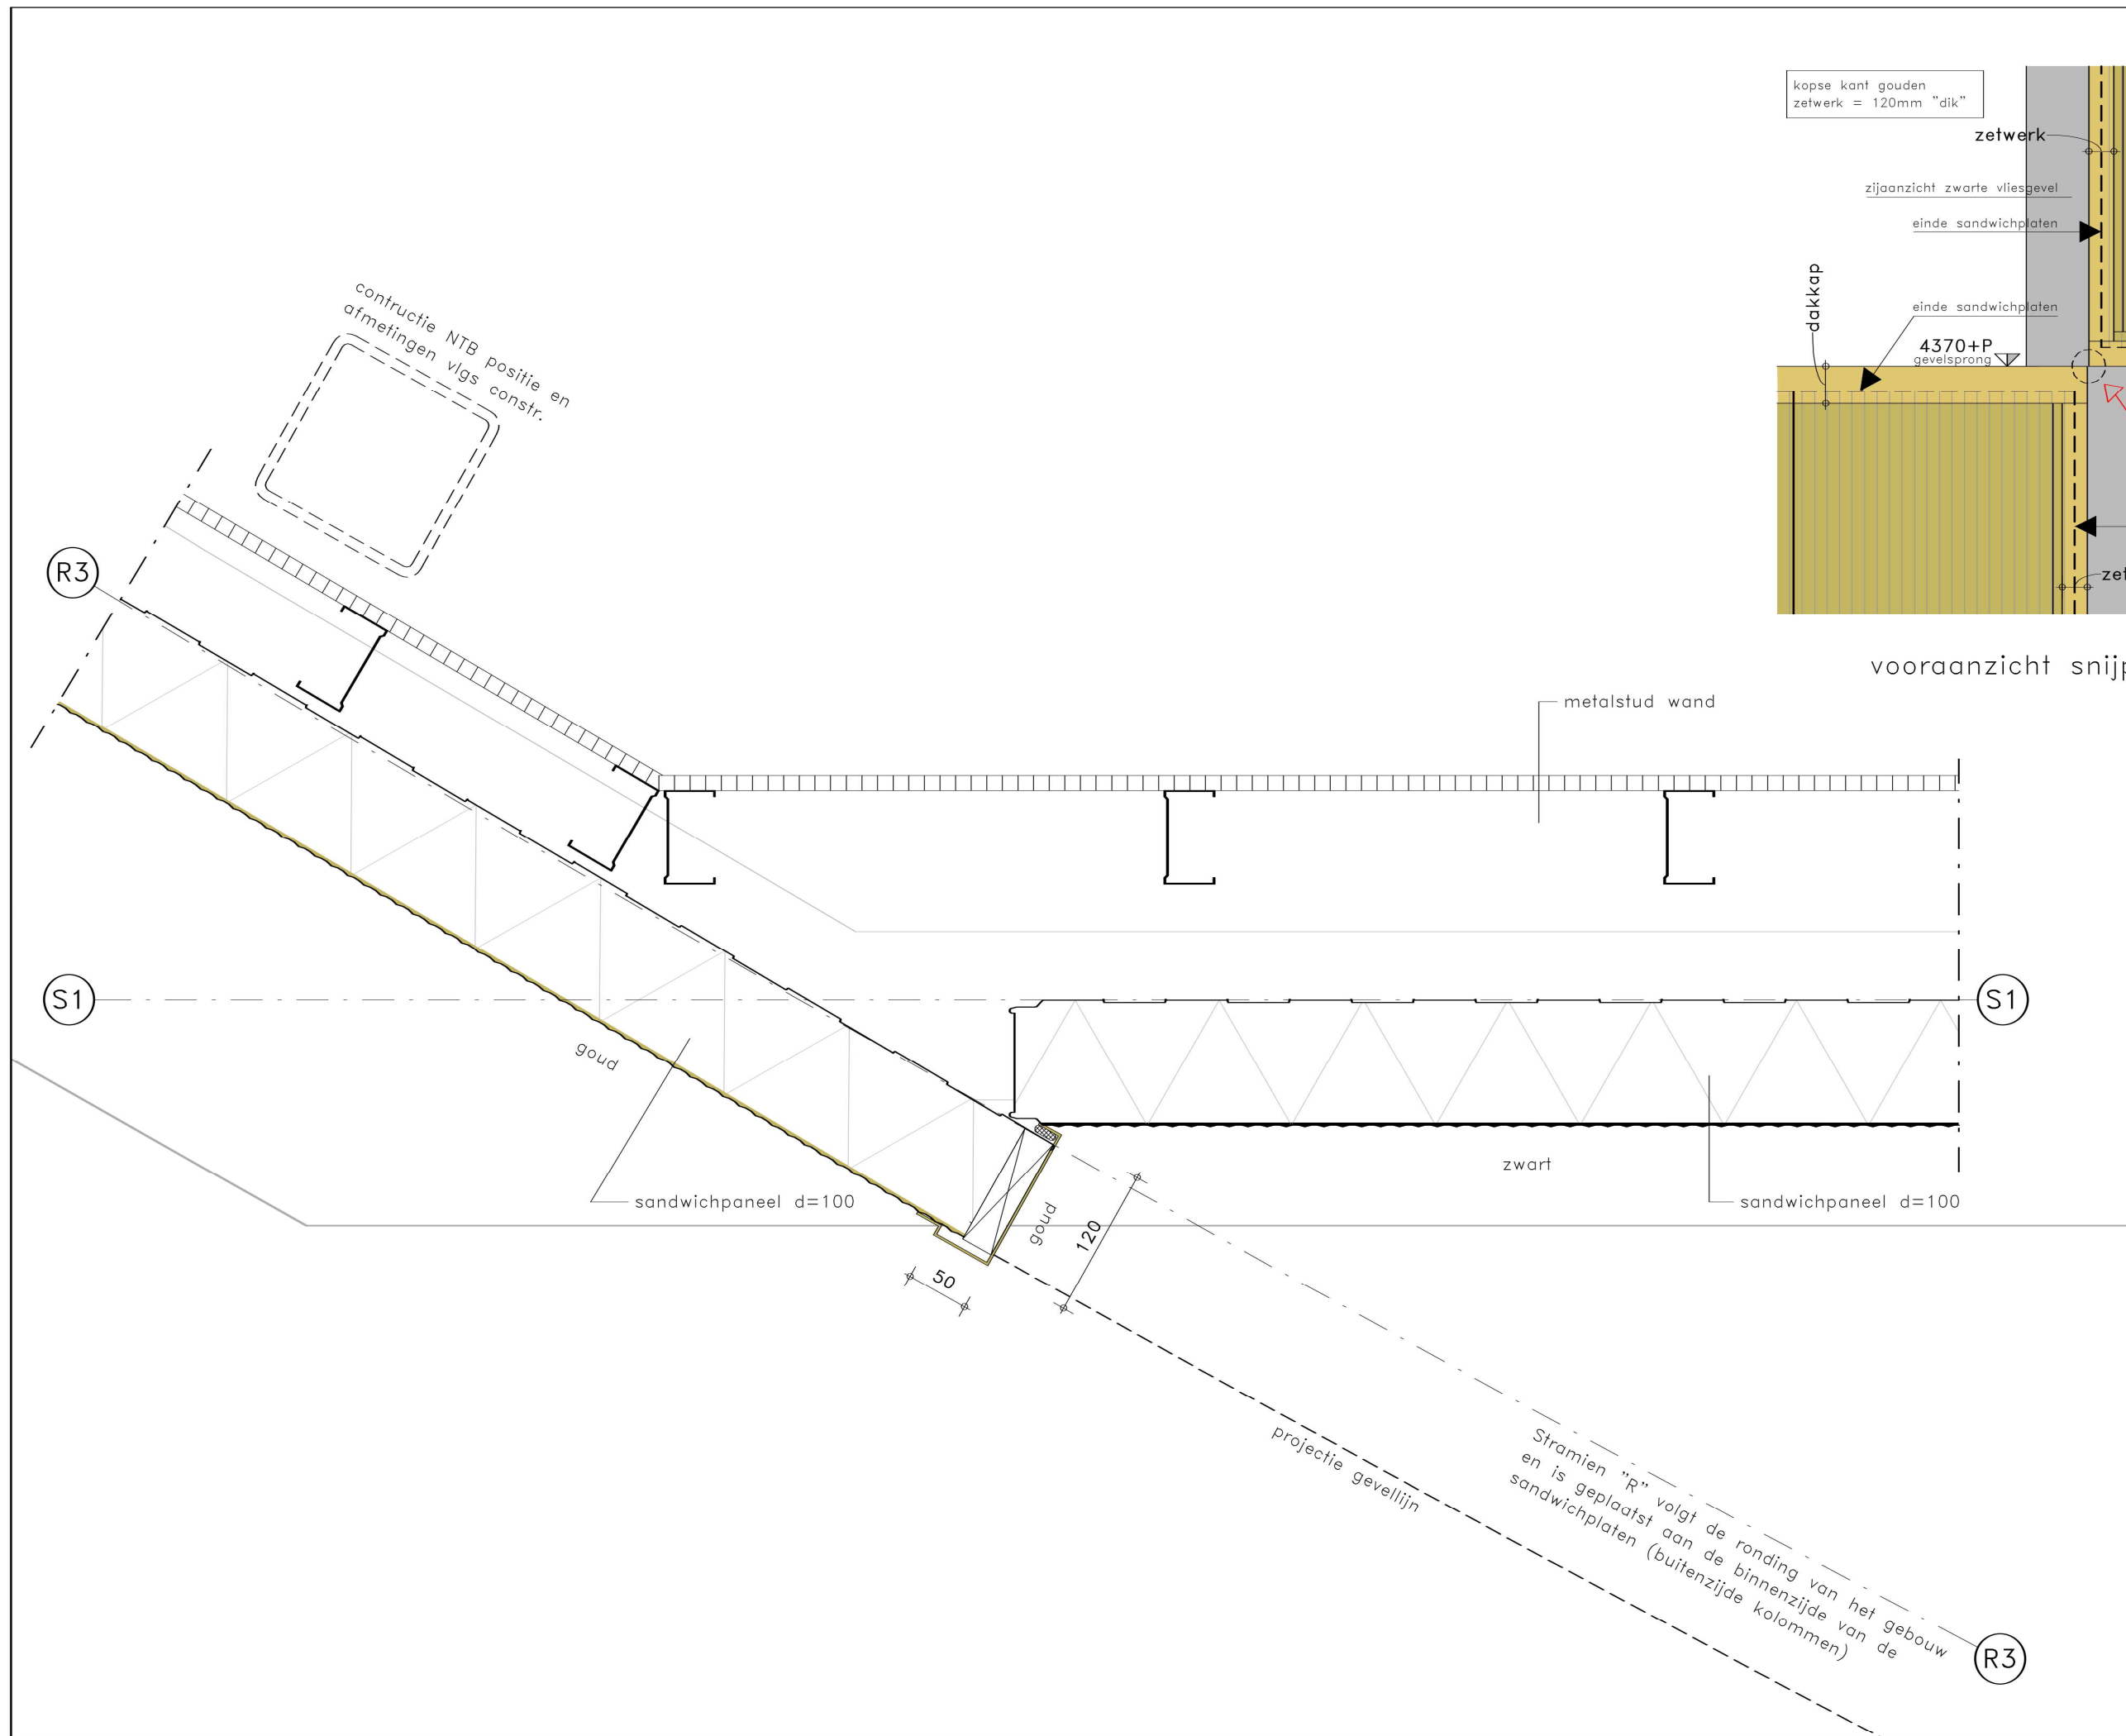

vooraanzicht snijpunt gouden gevel

PROJECT
**GOLDFORUM, FLIGHTFORUM
EINDHOVEN**

WERKNUMMER
B17/3467

DETAIL
502

FASE
WERKTEKENING

DATUM
19-04-2019

SCHAAL
1:5

REVISIE

FORMAAT
A3

PAUWERT
architectuur

BEEMDSTRAAT 9, EINDHOVEN | T: +31 (0)40 2812782 | WWW.PAUWERT.NL