
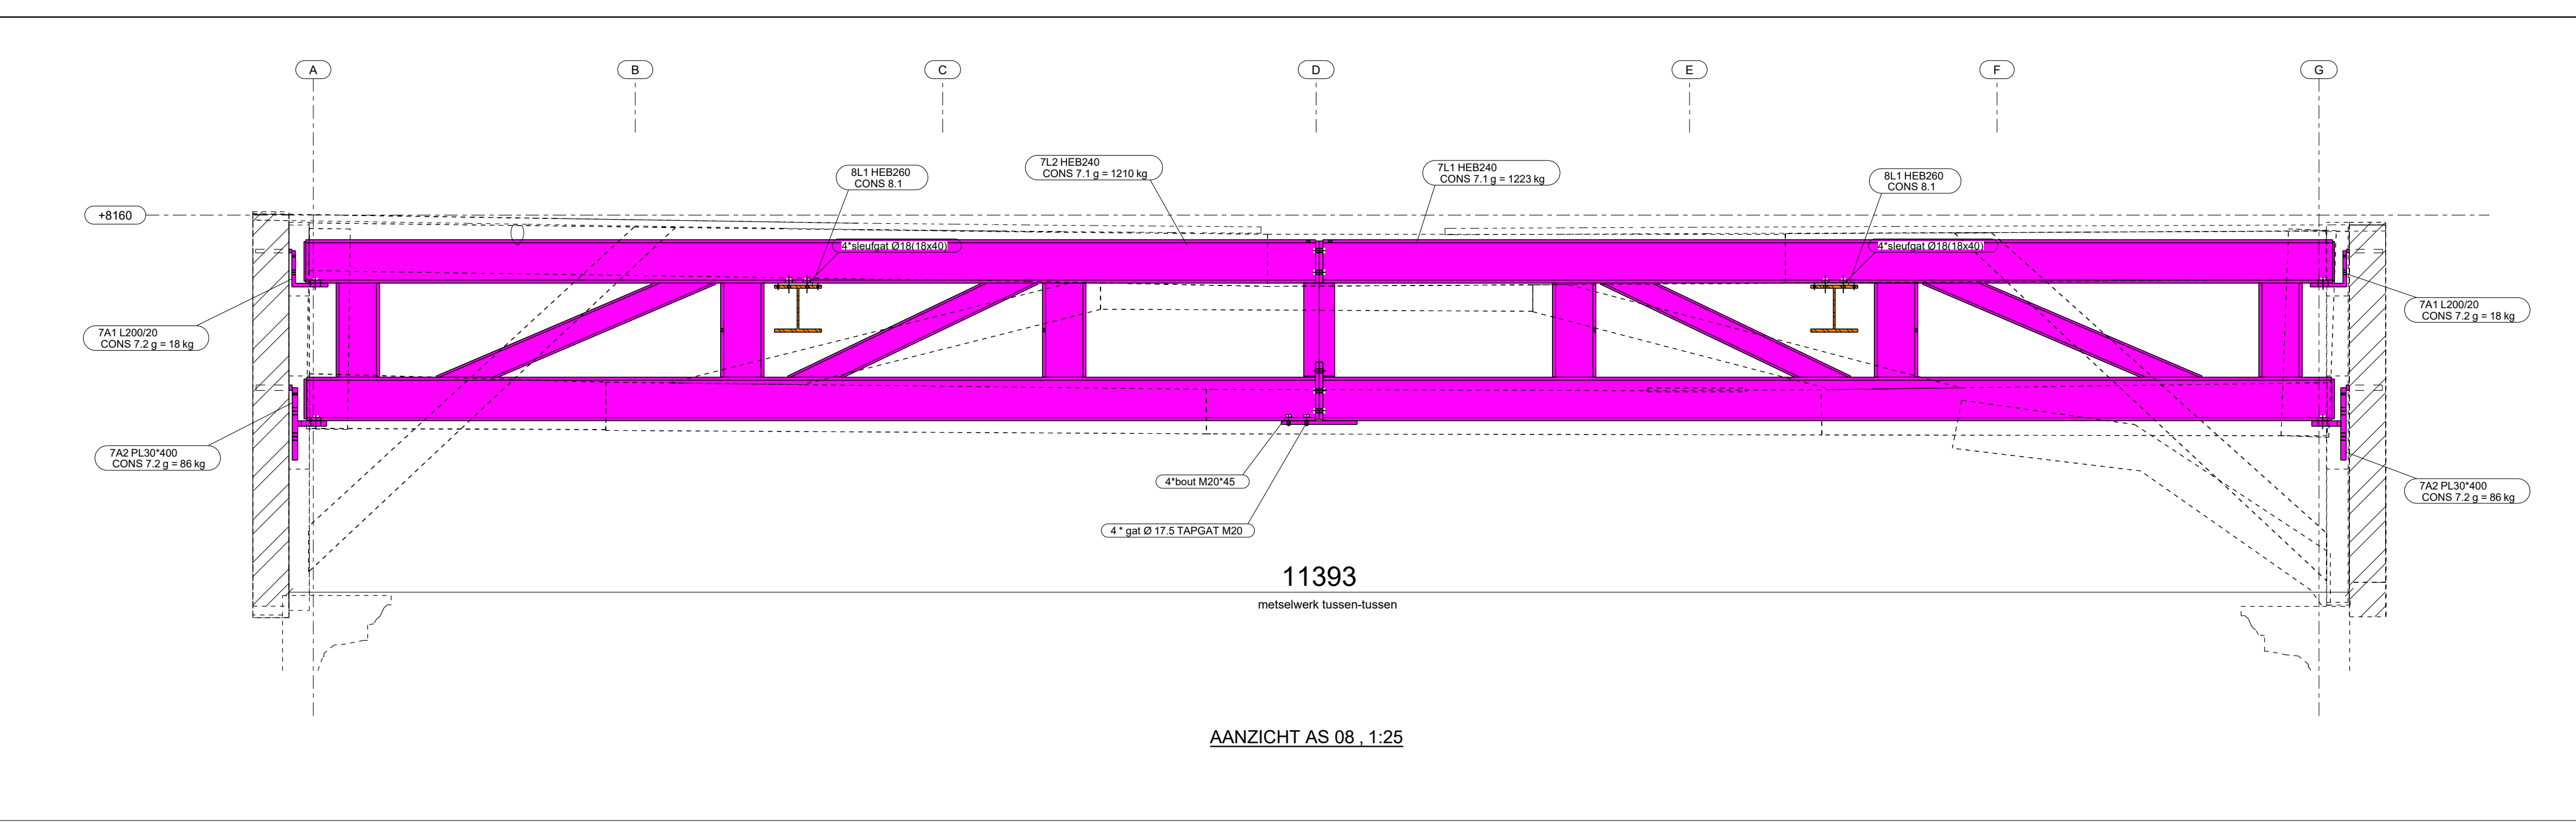
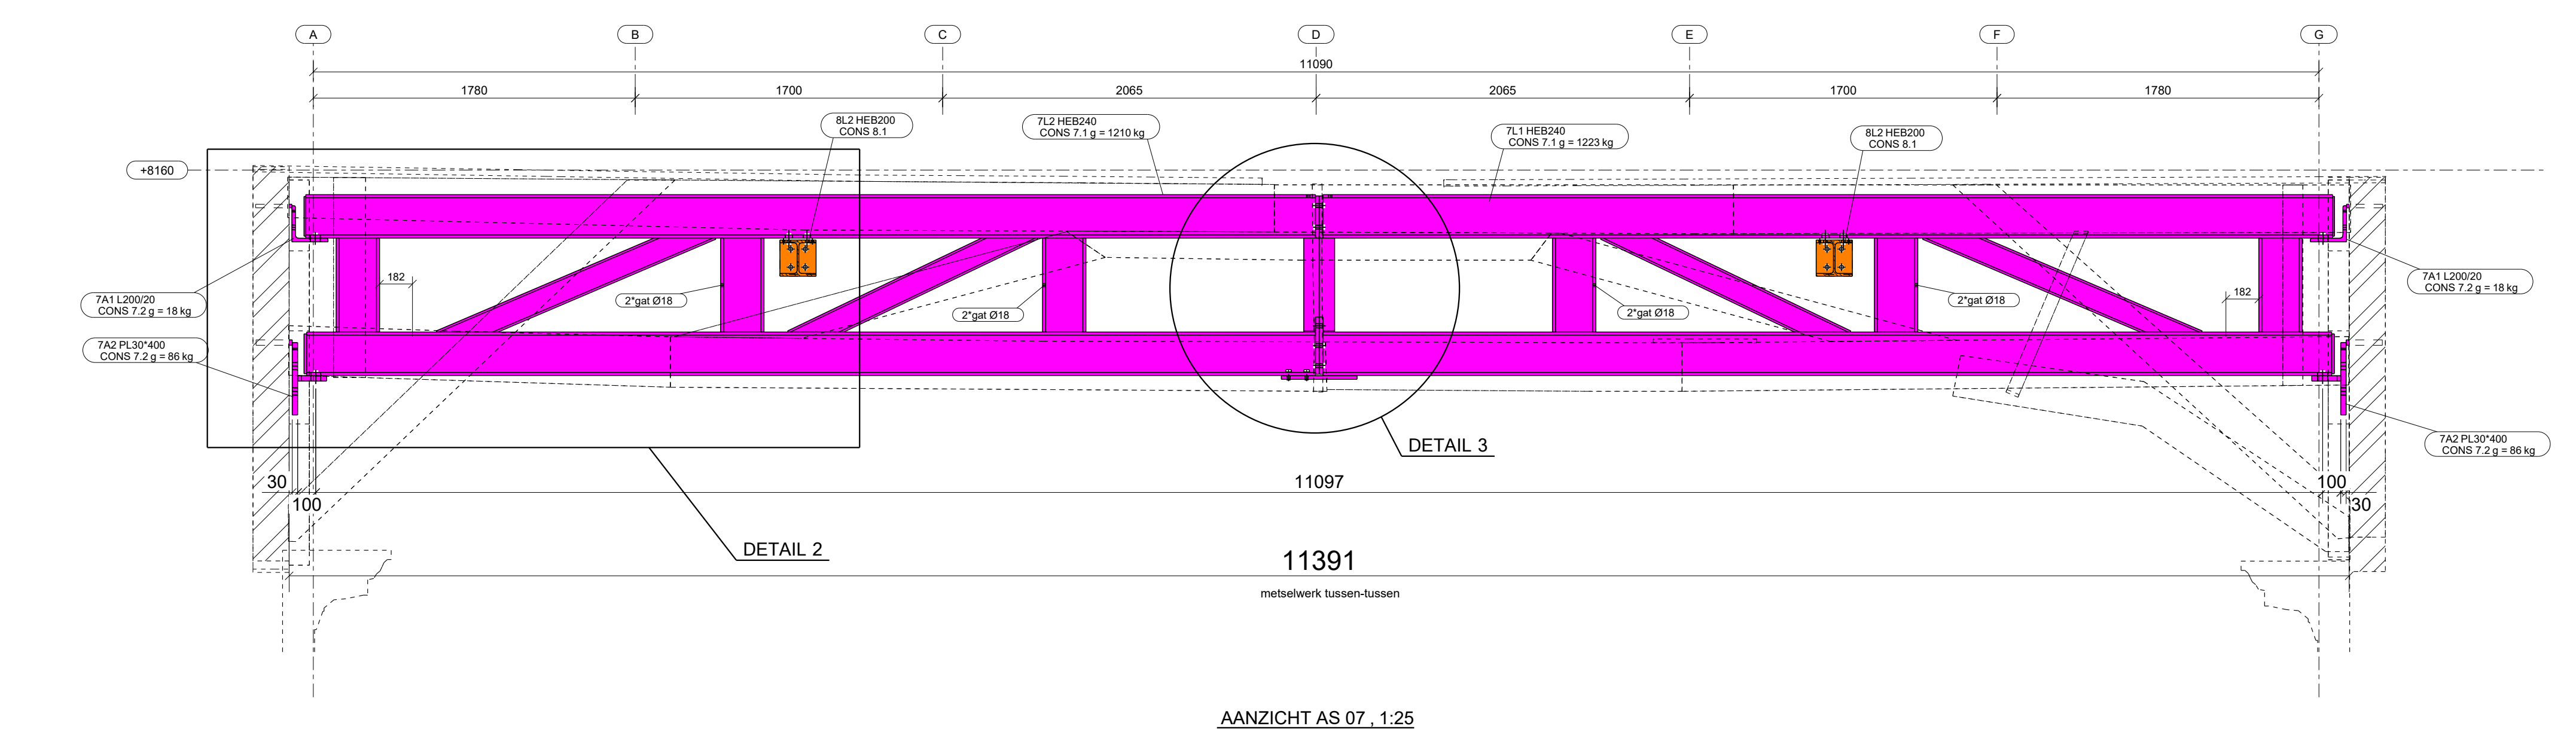
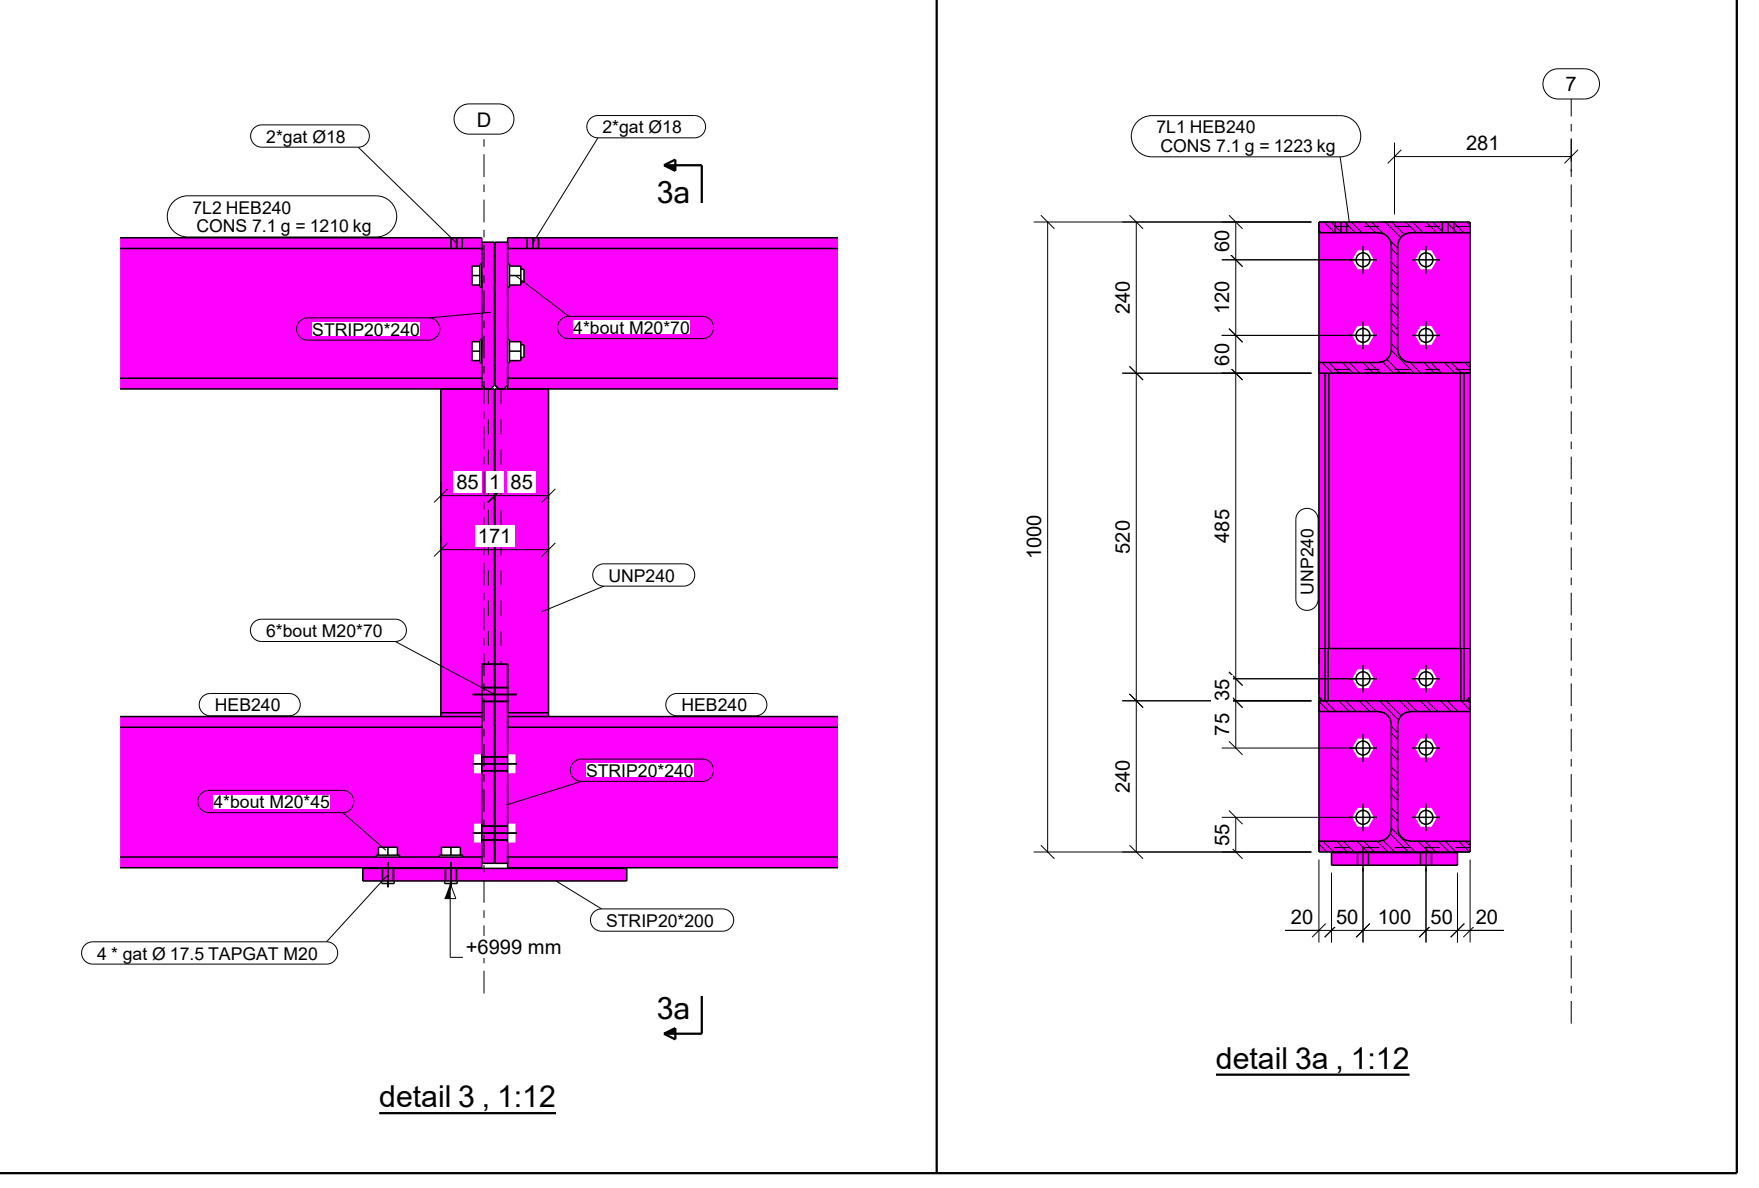
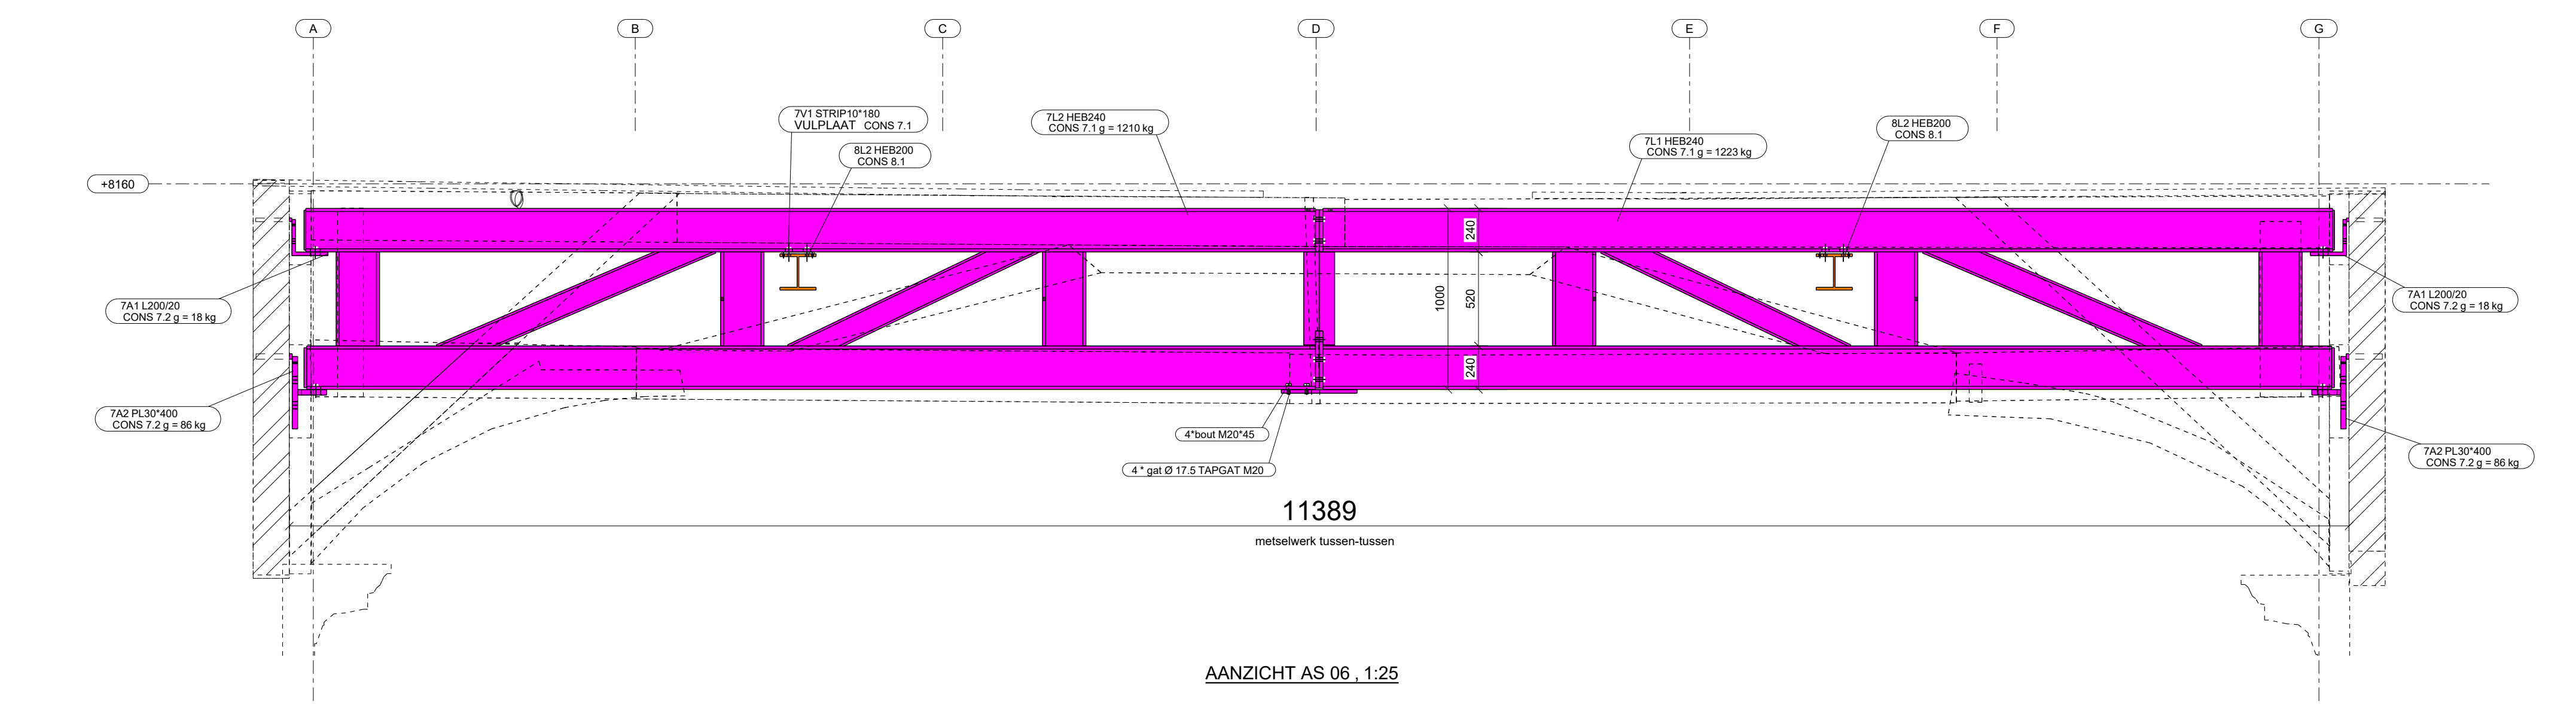
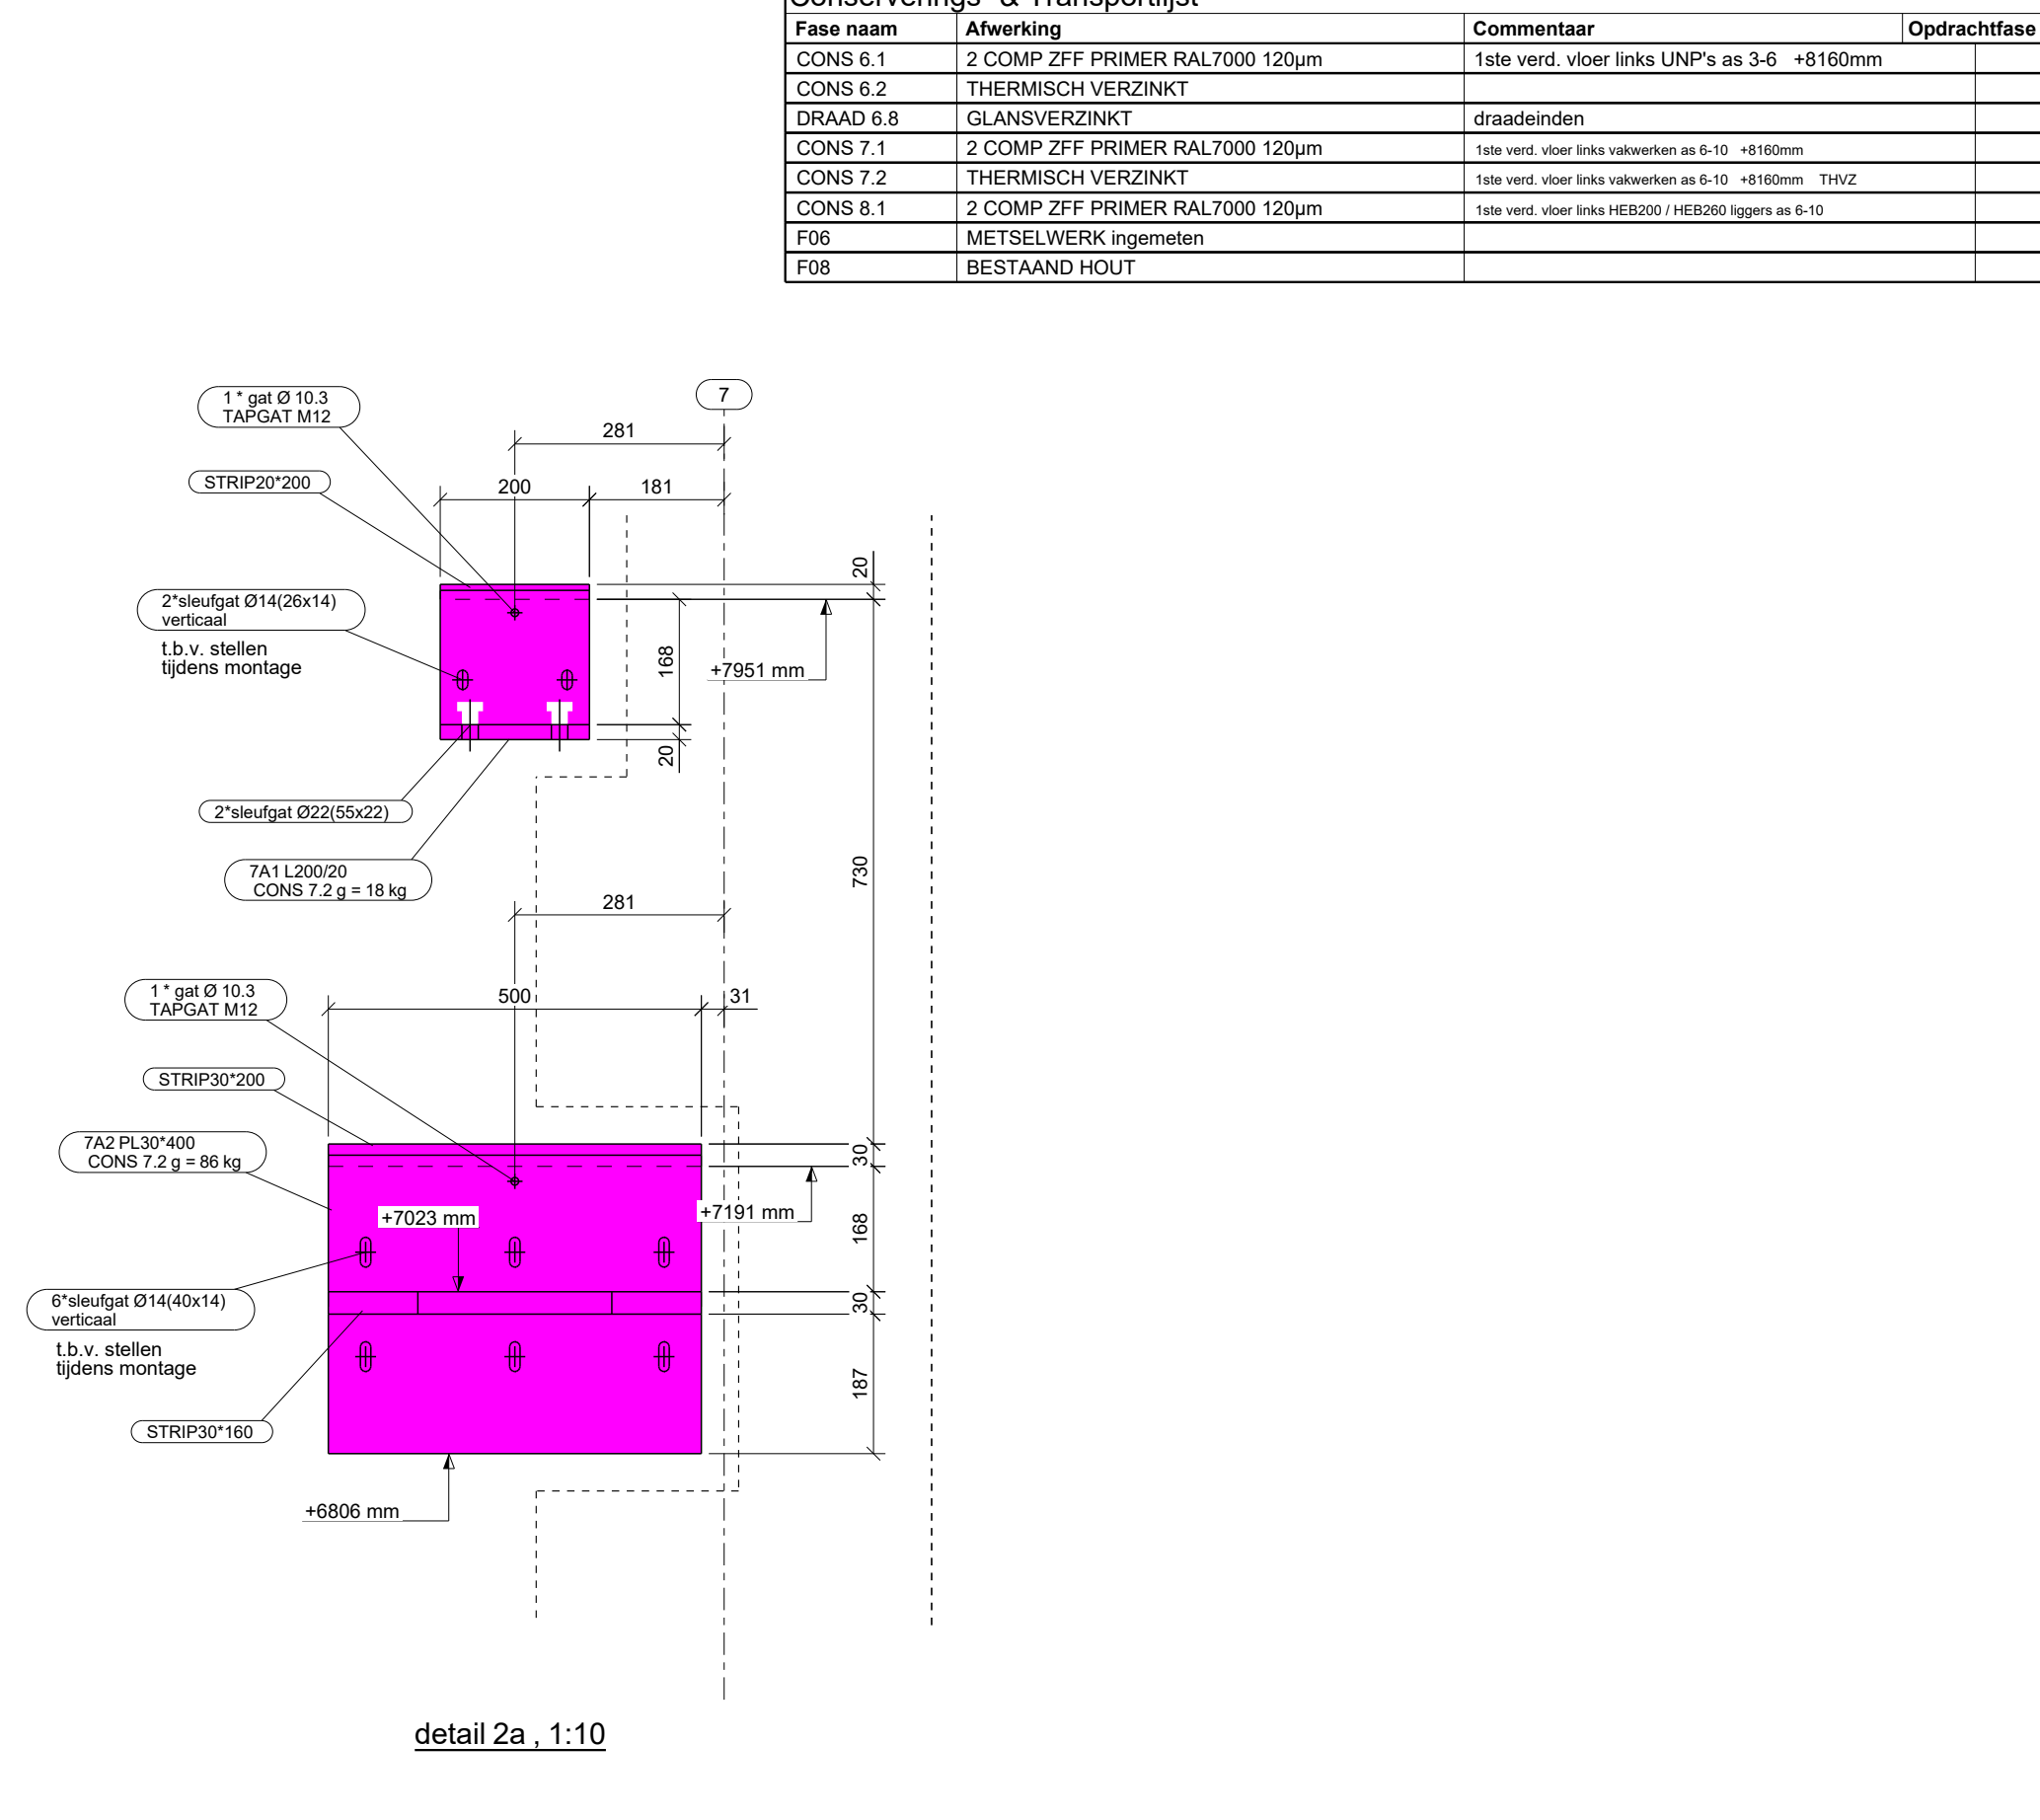
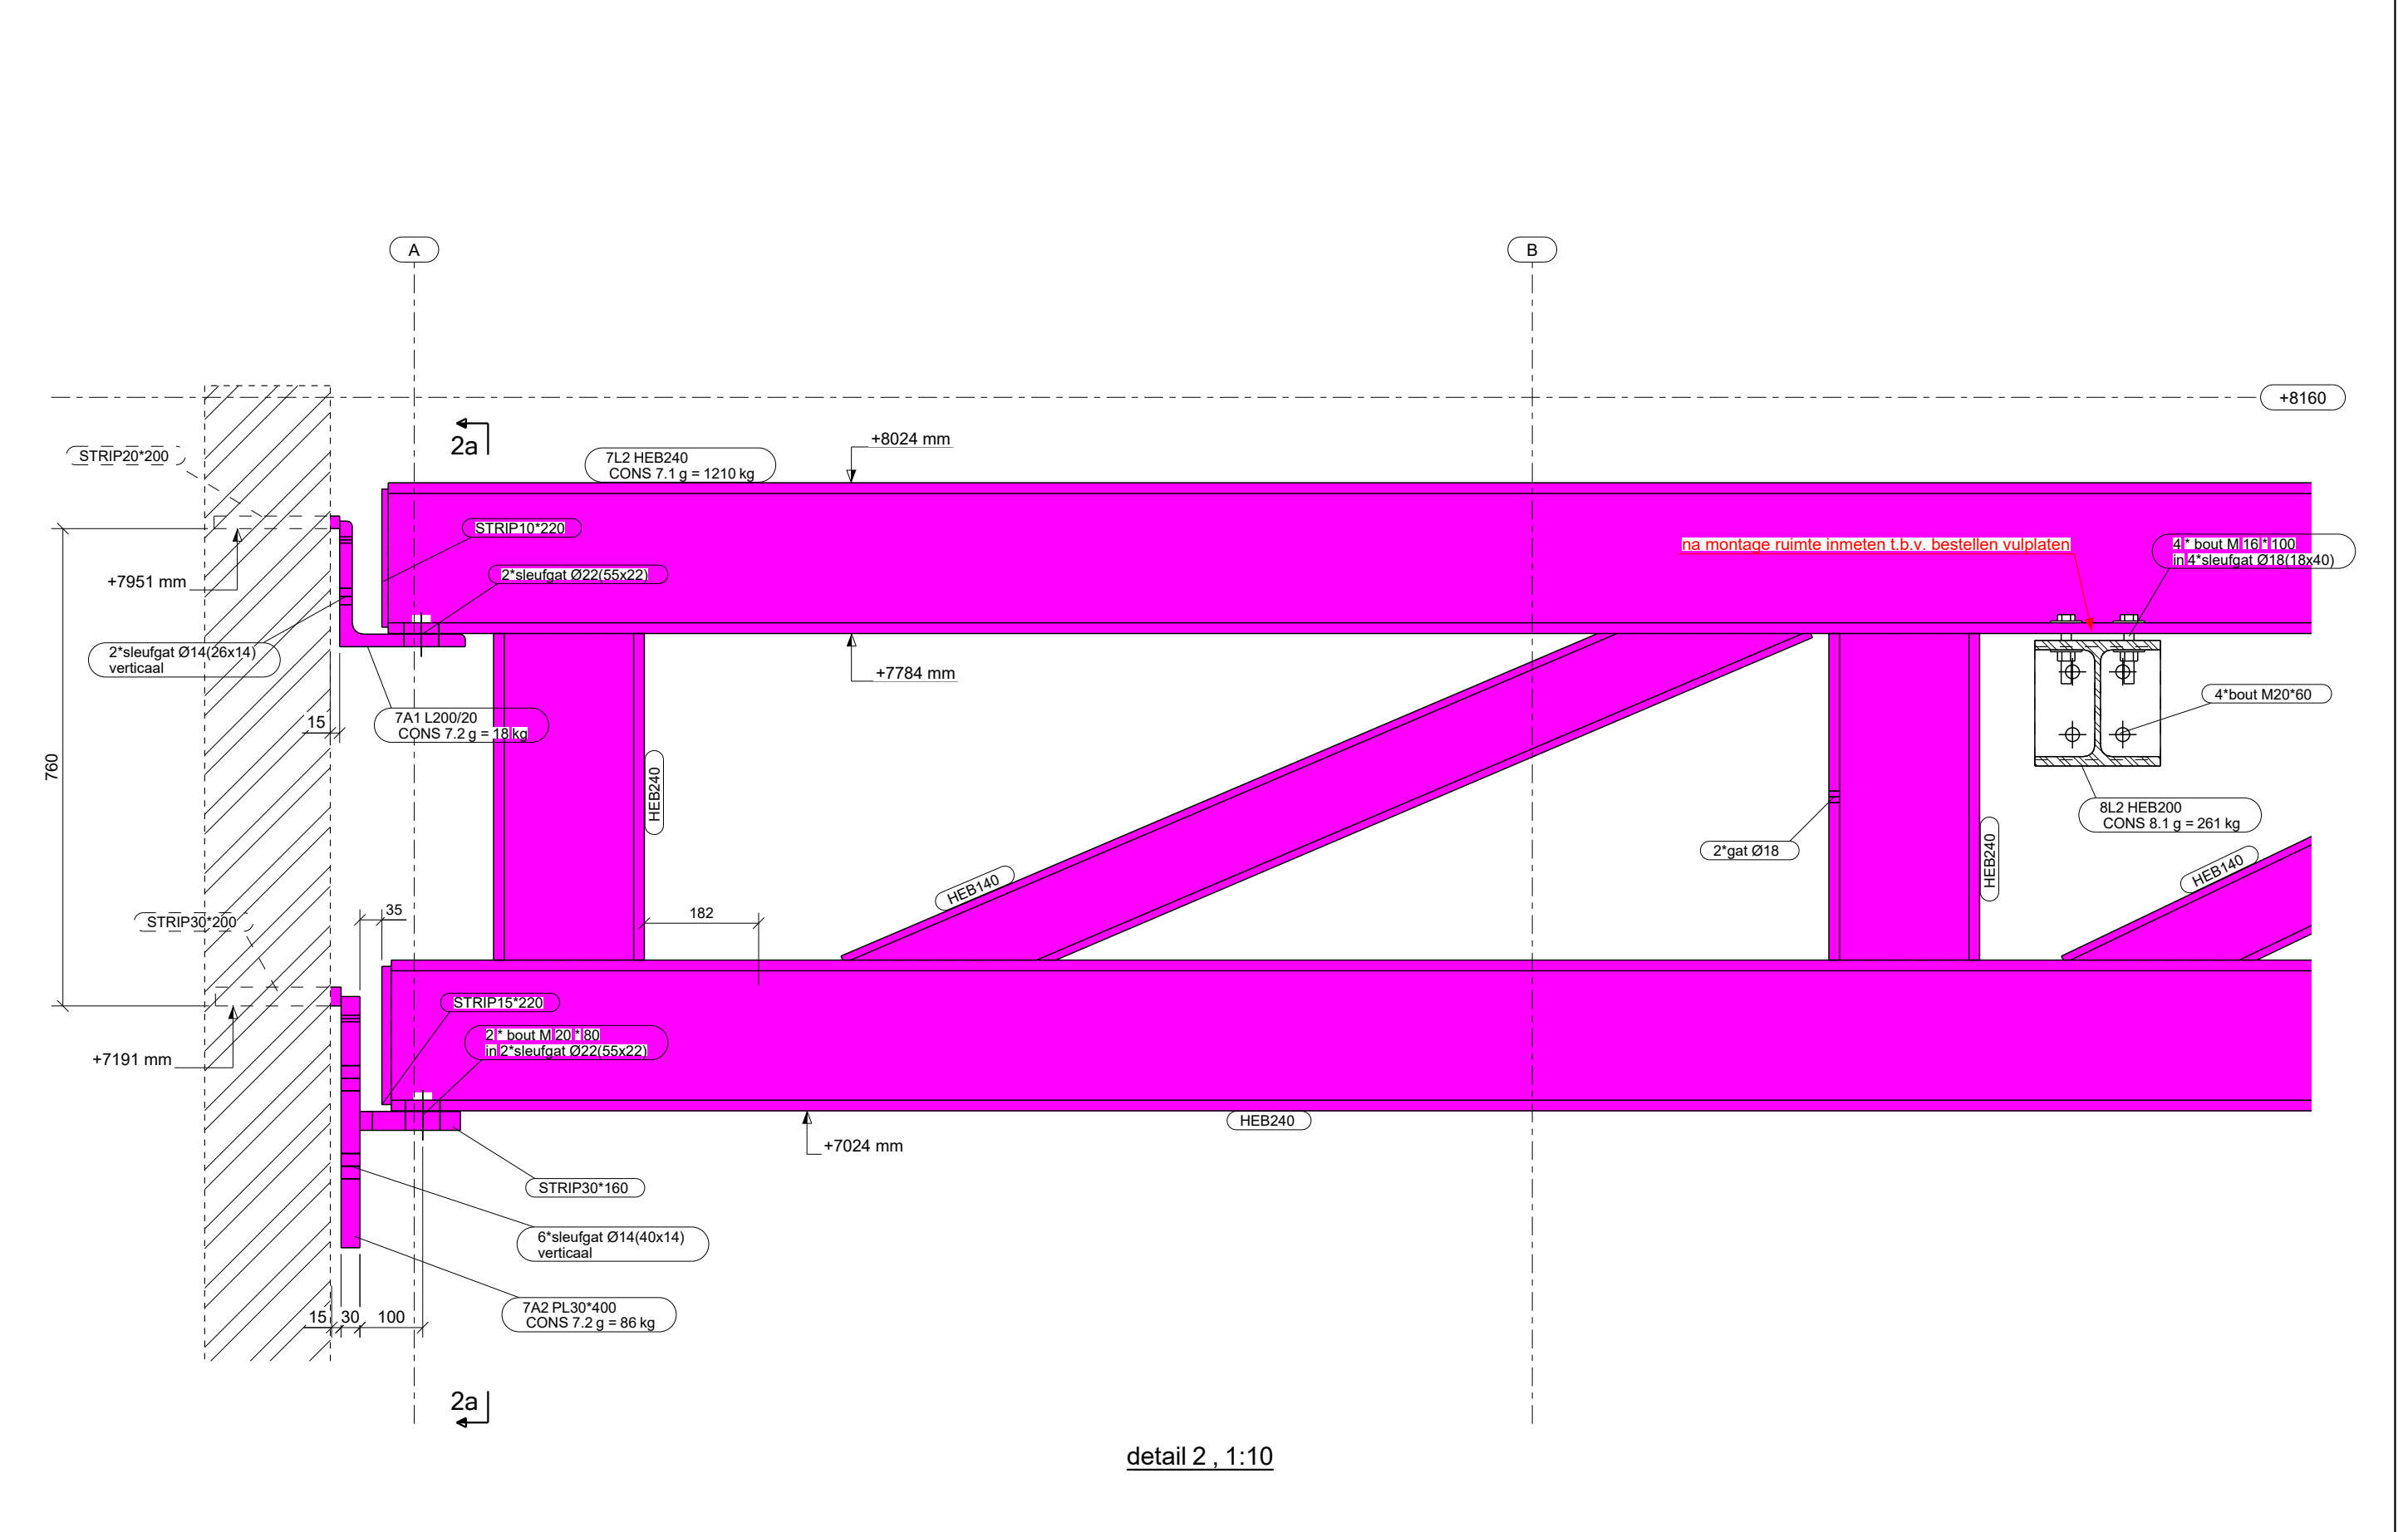
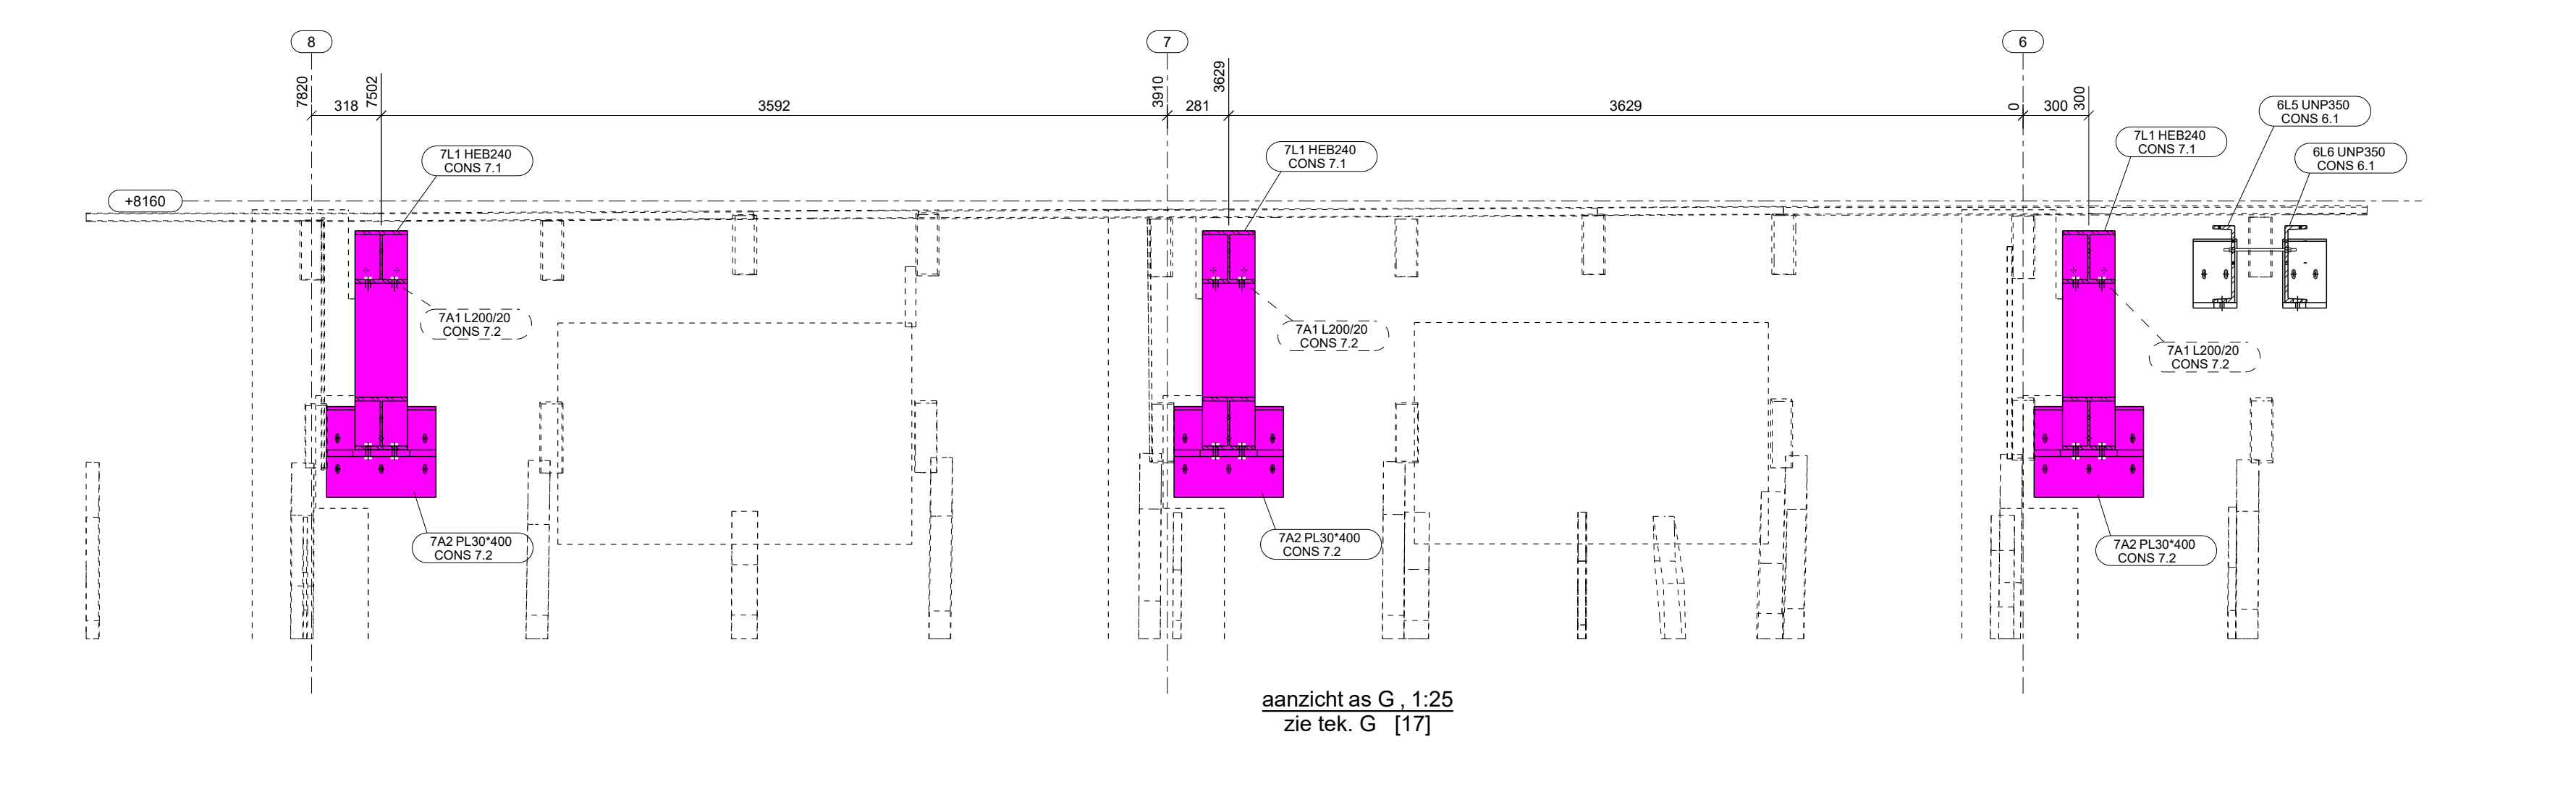


Item	omschrijving	Commentaar	Opm. klasse
CONSP. 1	2 COMP 2FF PRIMER RAL7000 120µm	1de verd. voor links UNP's as 3-6 +8100mm	
CONSP. 2	THERMOSCH VERZINKT	2de verd. voor links UNP's as 3-6 +8100mm	
DRAD 0,8	GA ANTI-VERSCHOT	draadranden	
CONSP. 7.1	2 COMP 2FF PRIMER RAL7000 120µm	1de verd. voor links UNP's as 10 +8100mm	
CONSP. 7.2	THERMOSCH VERZINKT	1de verd. voor links UNP's as 10 +8100mm	
CONSP. 8.1	2 COMP 2FF PRIMER RAL7000 120µm	1de verd. voor links UNP's as 10 +8100mm	
FB	METSELWERK eigenmaten	1de verd. voor links UNP's as 10 +8100mm	
FB	BESTAND HOUT	1de verd. voor links UNP's as 10 +8100mm	

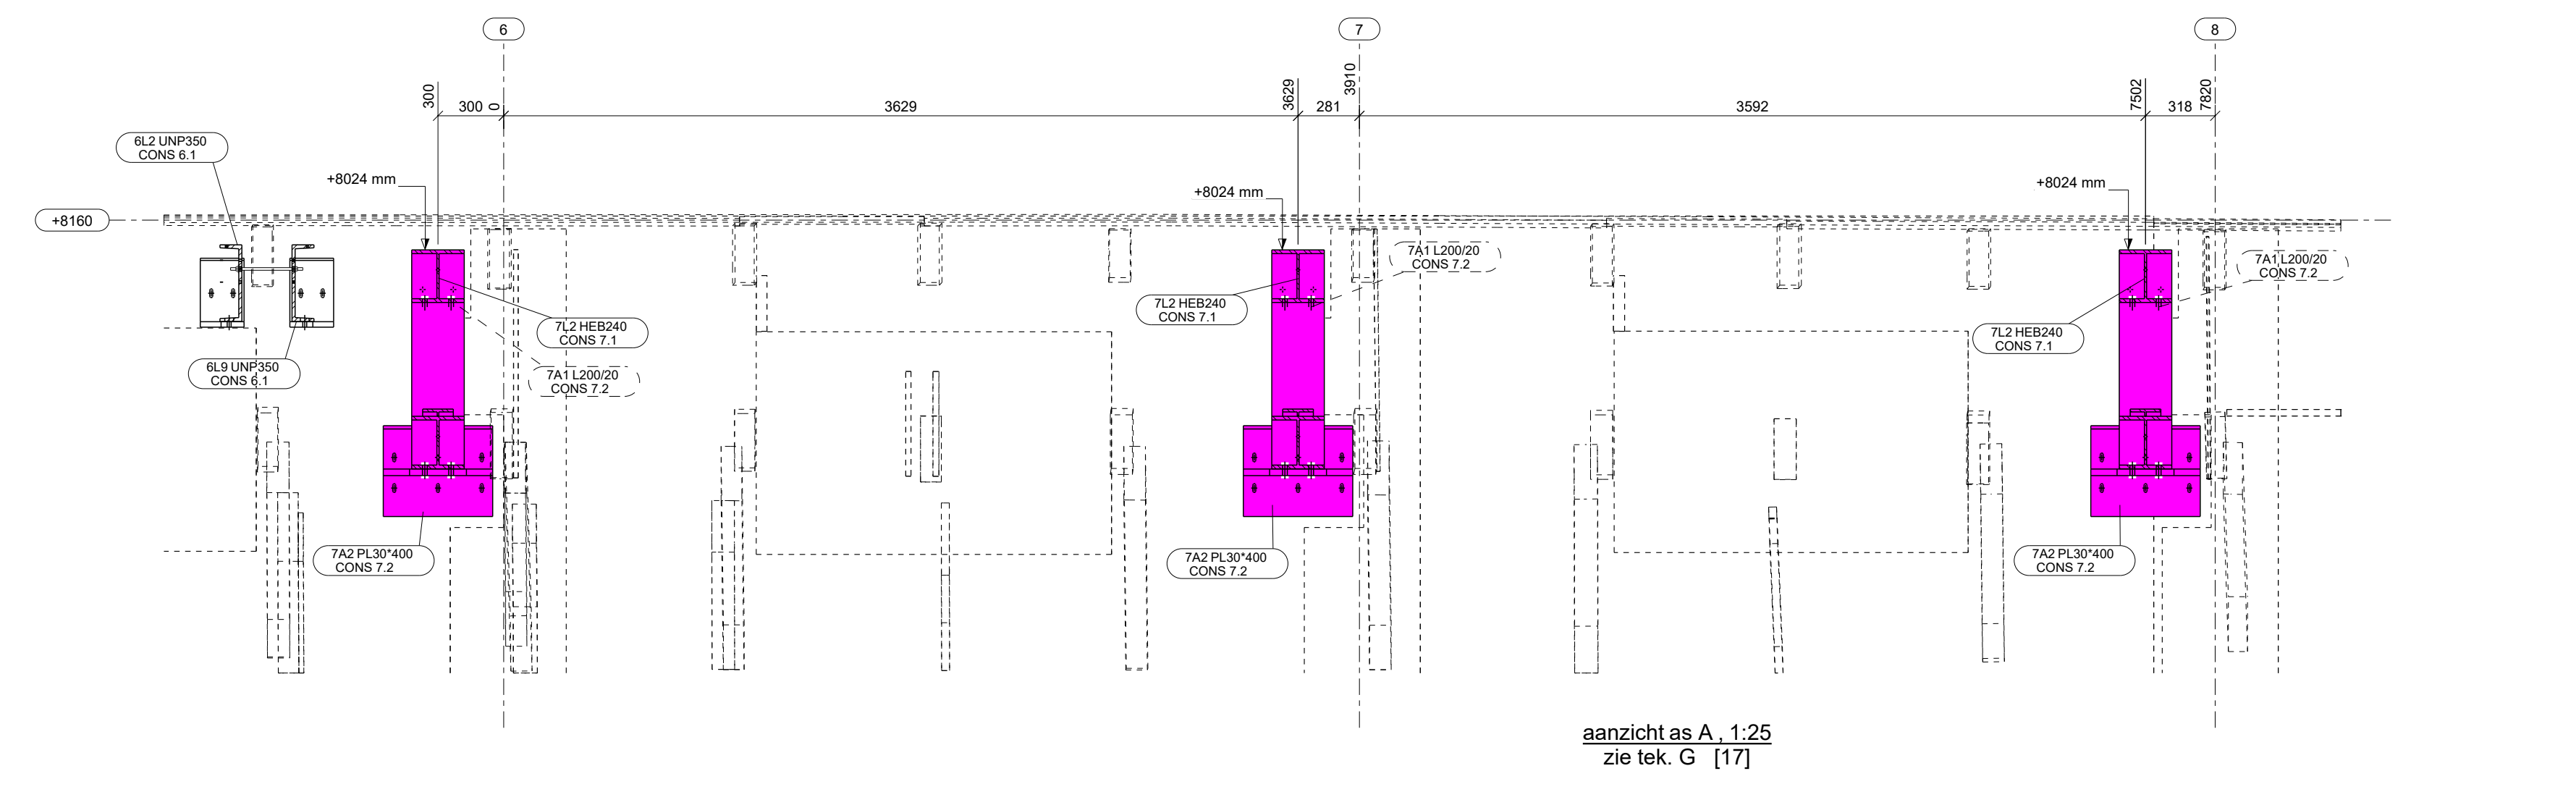

Executieklasse: EXC2

DEFINITIEF

2	-	DEFINITIEF	TU	18-04-2019
1	-	VOORLOPIG	TU	02-04-2019

Rev. nr. Rev. fase Revisie omschrijving Rev. datum

Opdrachtgever: Nico de Bont B.V.
Hoofconstrucent: Goudstikker | de Vries
Werk: Het Grote Museum - Artis
Adres: Plantage Middenlaan 41-43, 1018 DC Amsterdam

Onderwerp: AANZICHTEN vakwerken as 6, 7 & 8

Materiaal: S235 T.A.V. Bouten: 8.8-THVZ gerold T.A.V.
Lassen: zie werkplaatstekeningen
Algemeen: S235 a = 0,38 x t S355 a = 0,44 x t T.A.V.

Projectnummer: 280352
Tekening: G [18]

BOUWEN BEGINT MET STAAL