Conserverings- & Transportlijst

Fase naam	Afwerking	Commentaar	Opdrachtfase
CONS 10.1	2 COMP ZFF PRIMER RAL7000 120µm	liftconstr. + tussenvloer rechts as 20-23 +5400mm	
CONS 10.2	THERMISCH VERZINKT	liftconstr. + tussenvloer rechts as 20-23 +5400mm THVZ	
CONS 10.3	ONBEHANDELD	i.h.w. te lassen	
ANK 10.9	GLANSVERZINKT	ankers	

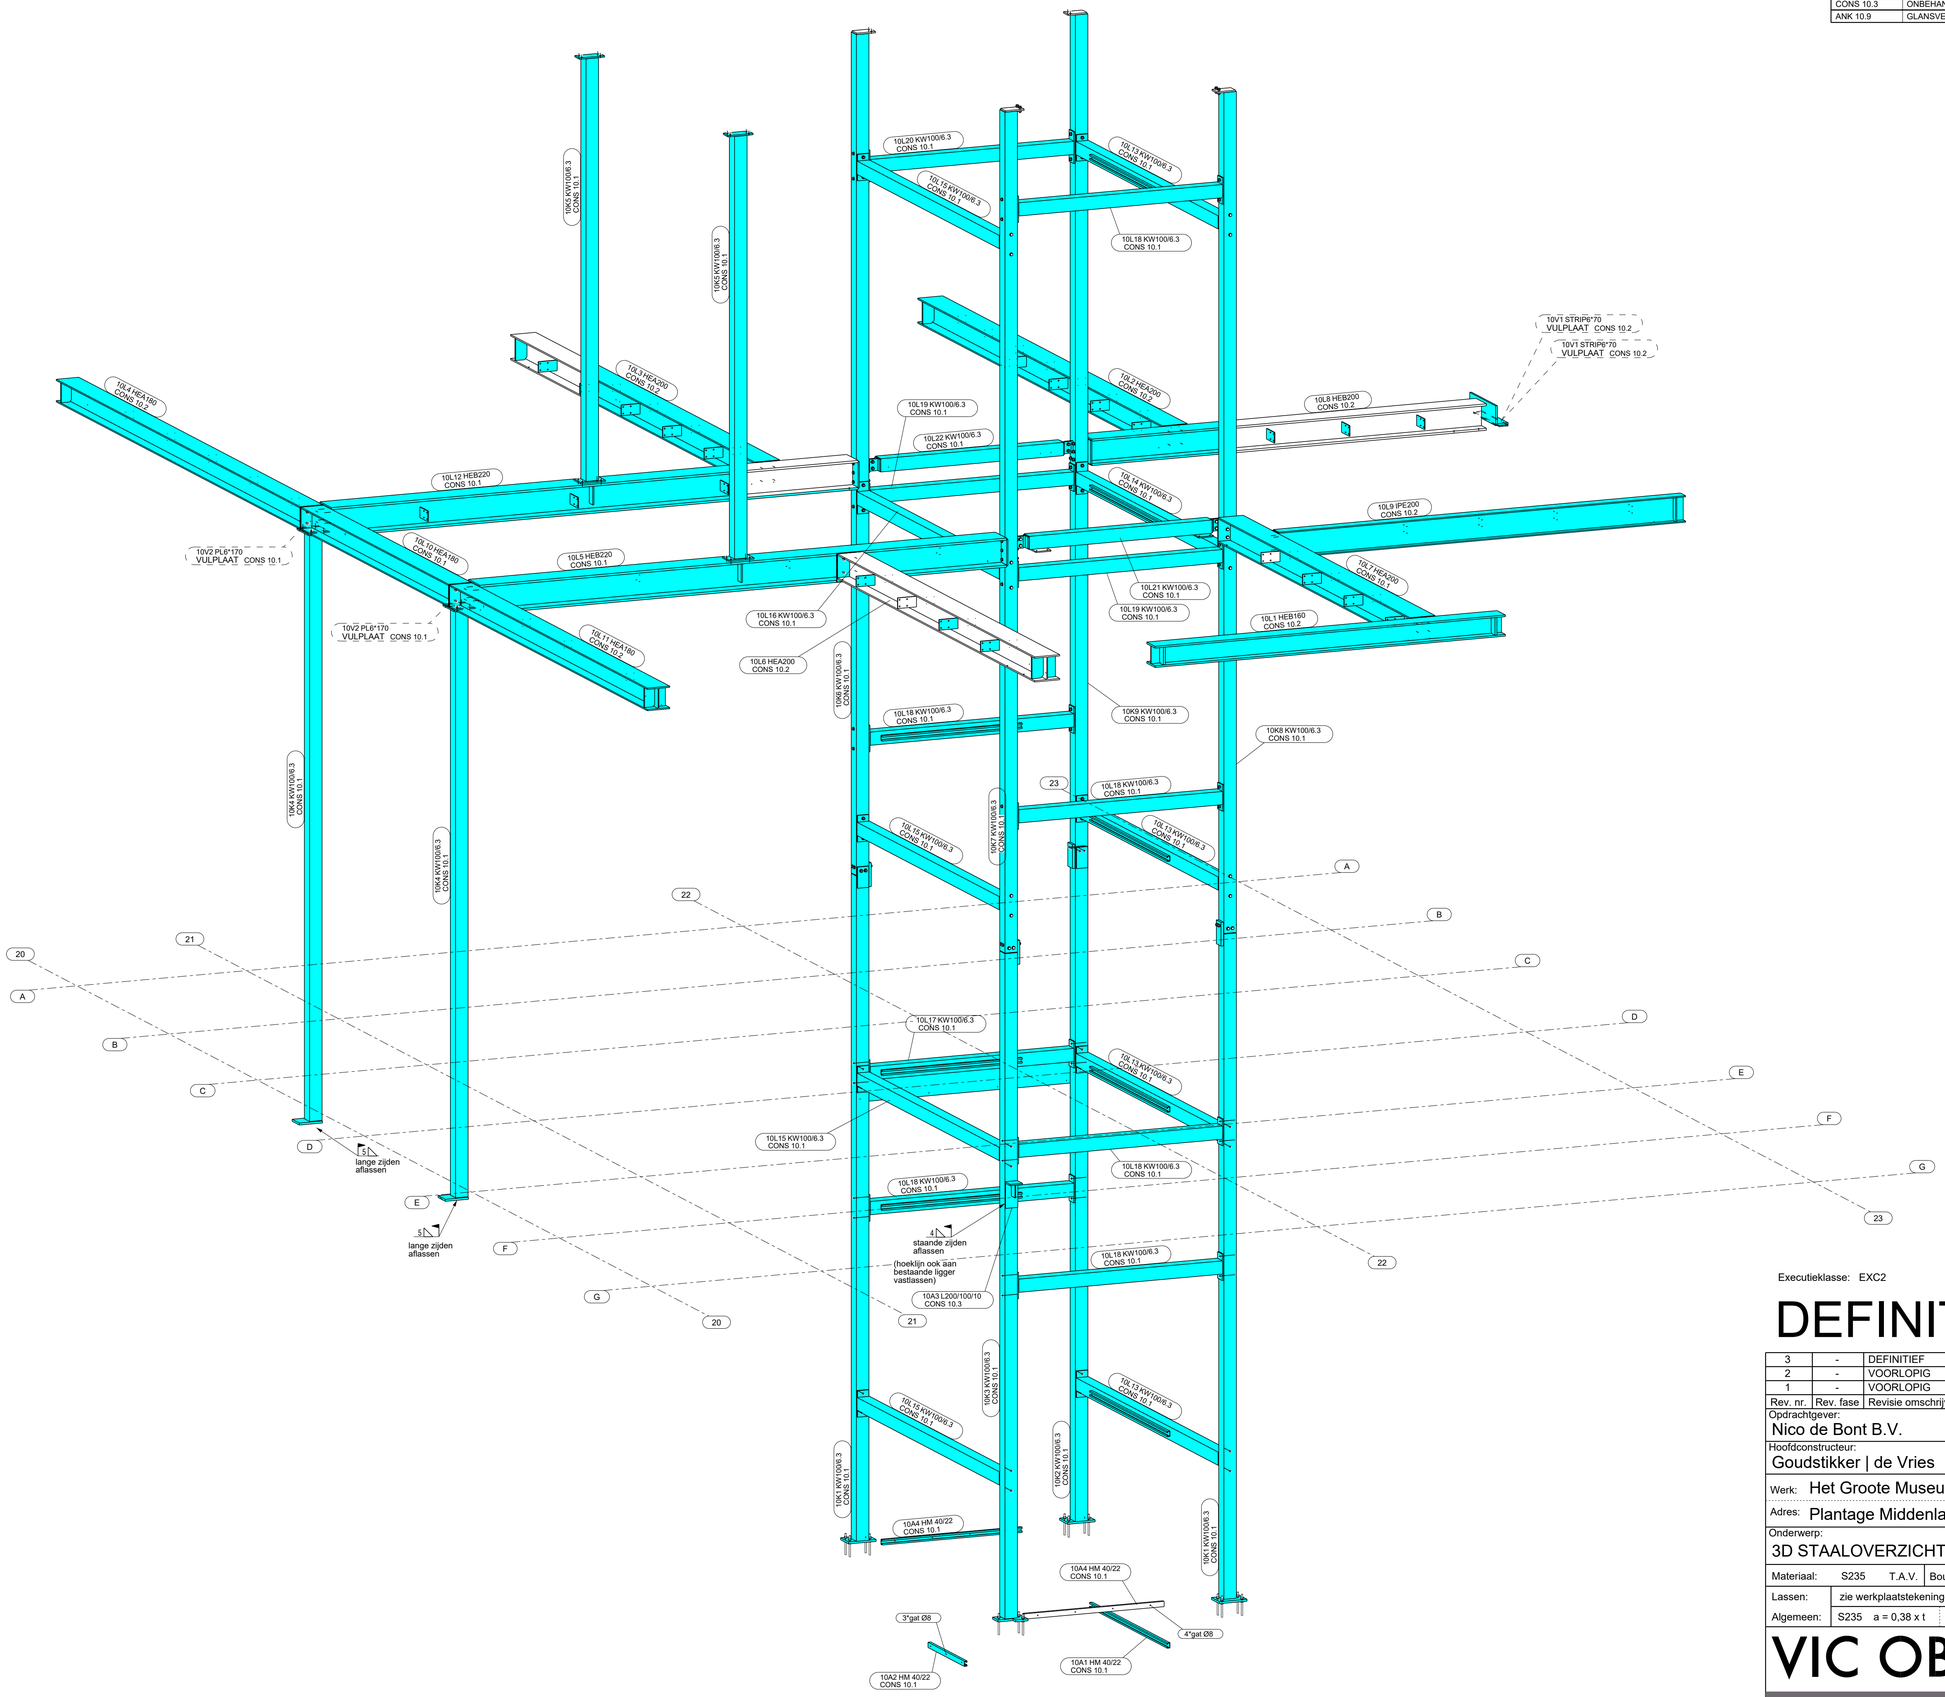

Executieklasse: EXC2

DEFINITIEF

Rev. nr.	Rev. fase	Revisie omschrijving		Rev. datum
3	-	DEFINITIEF	TLi	21-05-2019
2	-	VOORLOPIG	TLi	14-05-2019
1	-	VOORLOPIG	TLi	08-04-2019

Opdrachtgever: Nico de Bont B.V.

Hoofdconstructeur: Goudstikker | de Vries

Werk: Het Groote Museum - Artis

Adres: Plantage Middenlaan 41-43, 1018 DC Amsterdam

Getekend: T. Ligthart

Schaal: zie aanzicht

Formaat: A1

FASE 10

Onderwerp: 3D STAALOVERZICHT tussenvloer +4590 rechts as 20-23

Materiaal:	S235 T.A.V.	Bouten:	8.8-THVZ gerold T.A.V.
Lassen:	zie werkplaatstekeningen		
Algemeen:	S235 a = 0,38 x t	S355	a = 0,44 x t T.A.V.

VIC OBDAM

BOUWEN BEGINT MET STAAL

T: 0226-453 044 (algemeen)
T: 0226-363 690 (tekenkamer)

Projectnummer: 280352

Tekening: G [21]

Tekla Structures model: 280352_Nico de Bont_Groote Museum Artis