
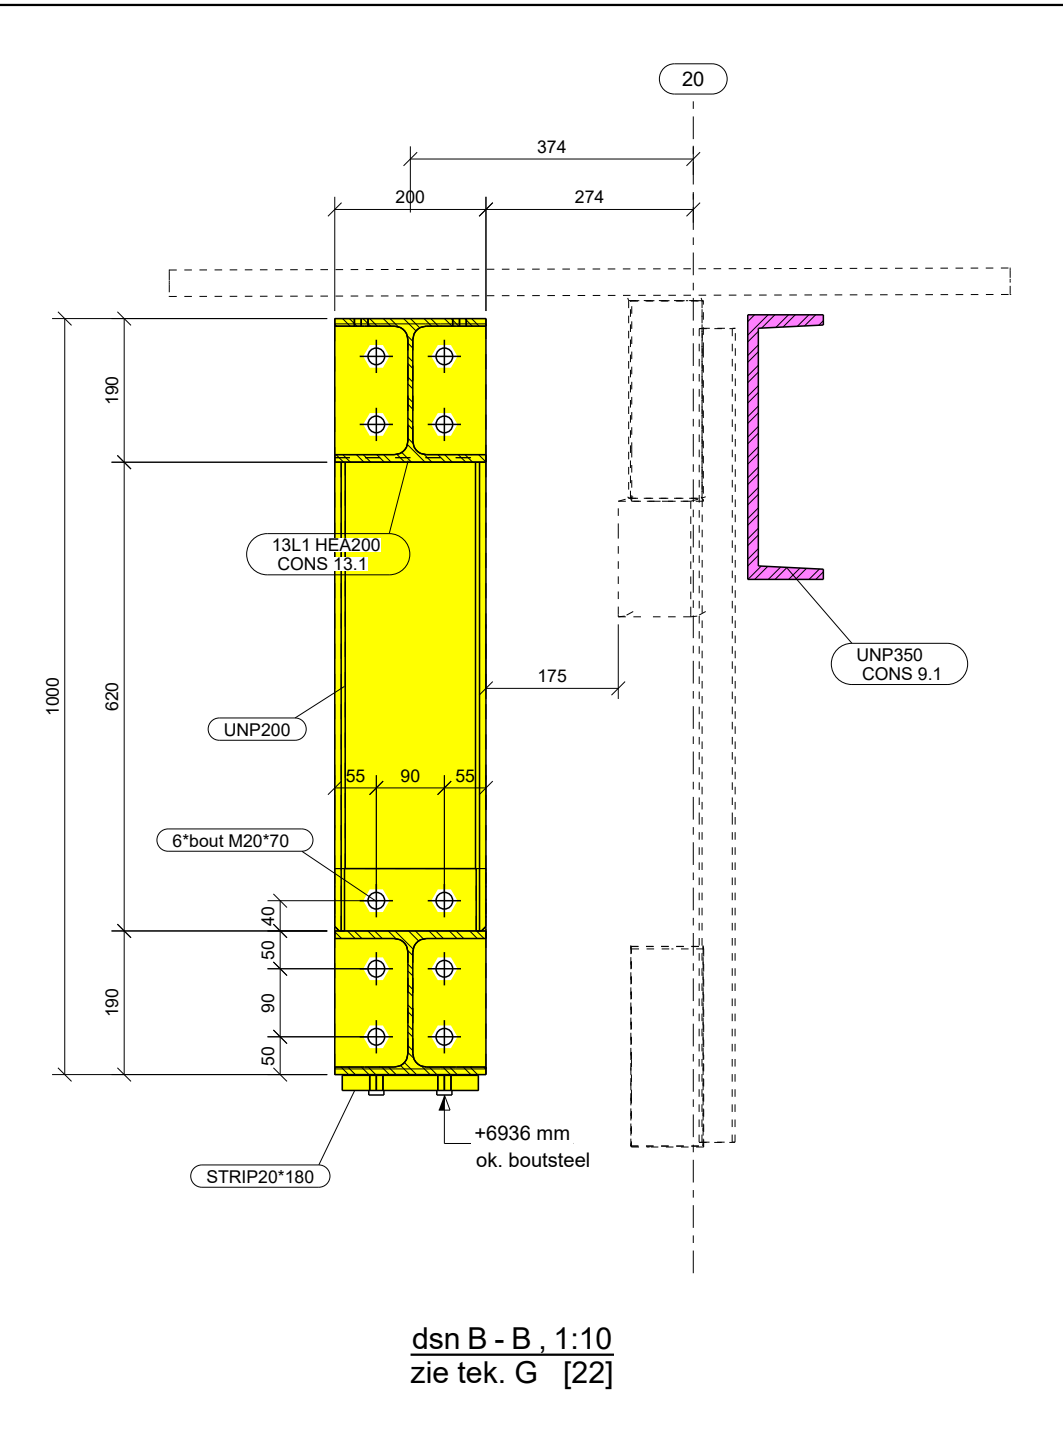
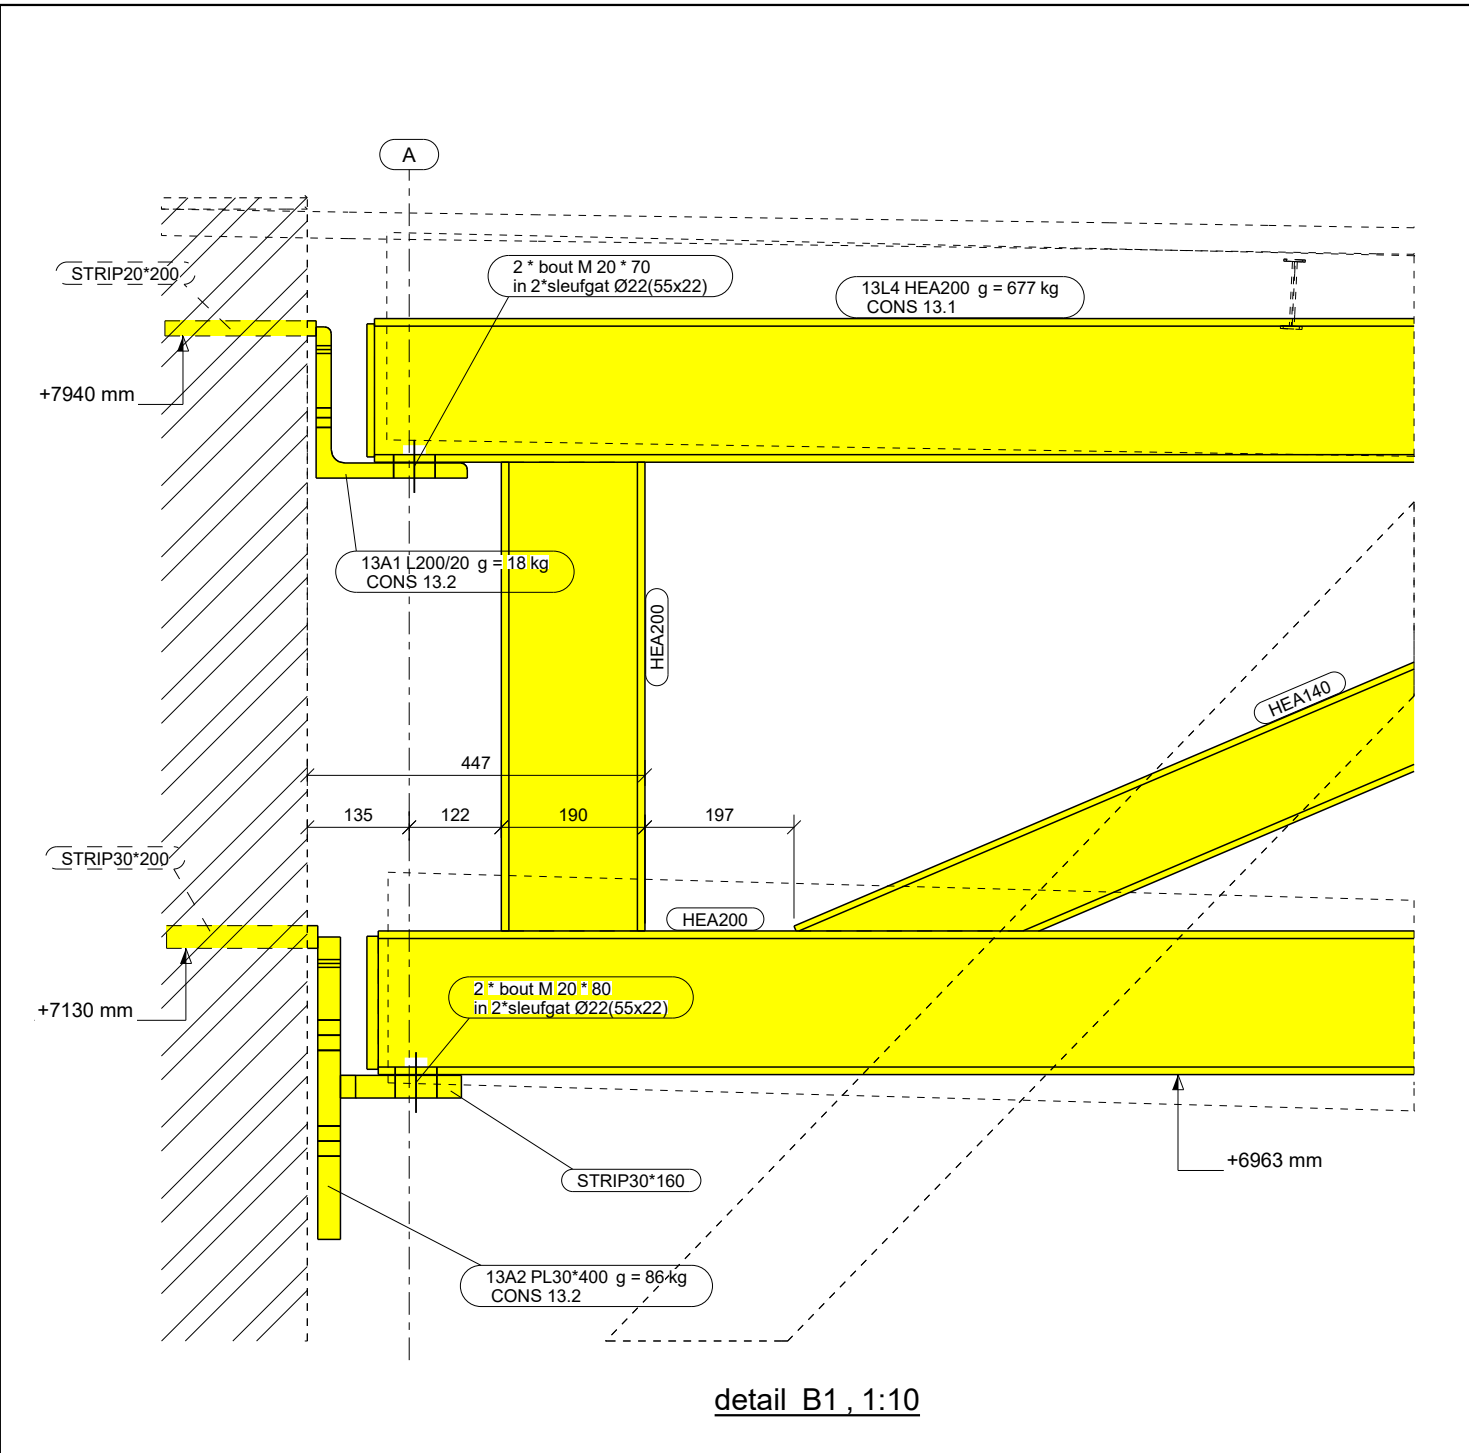
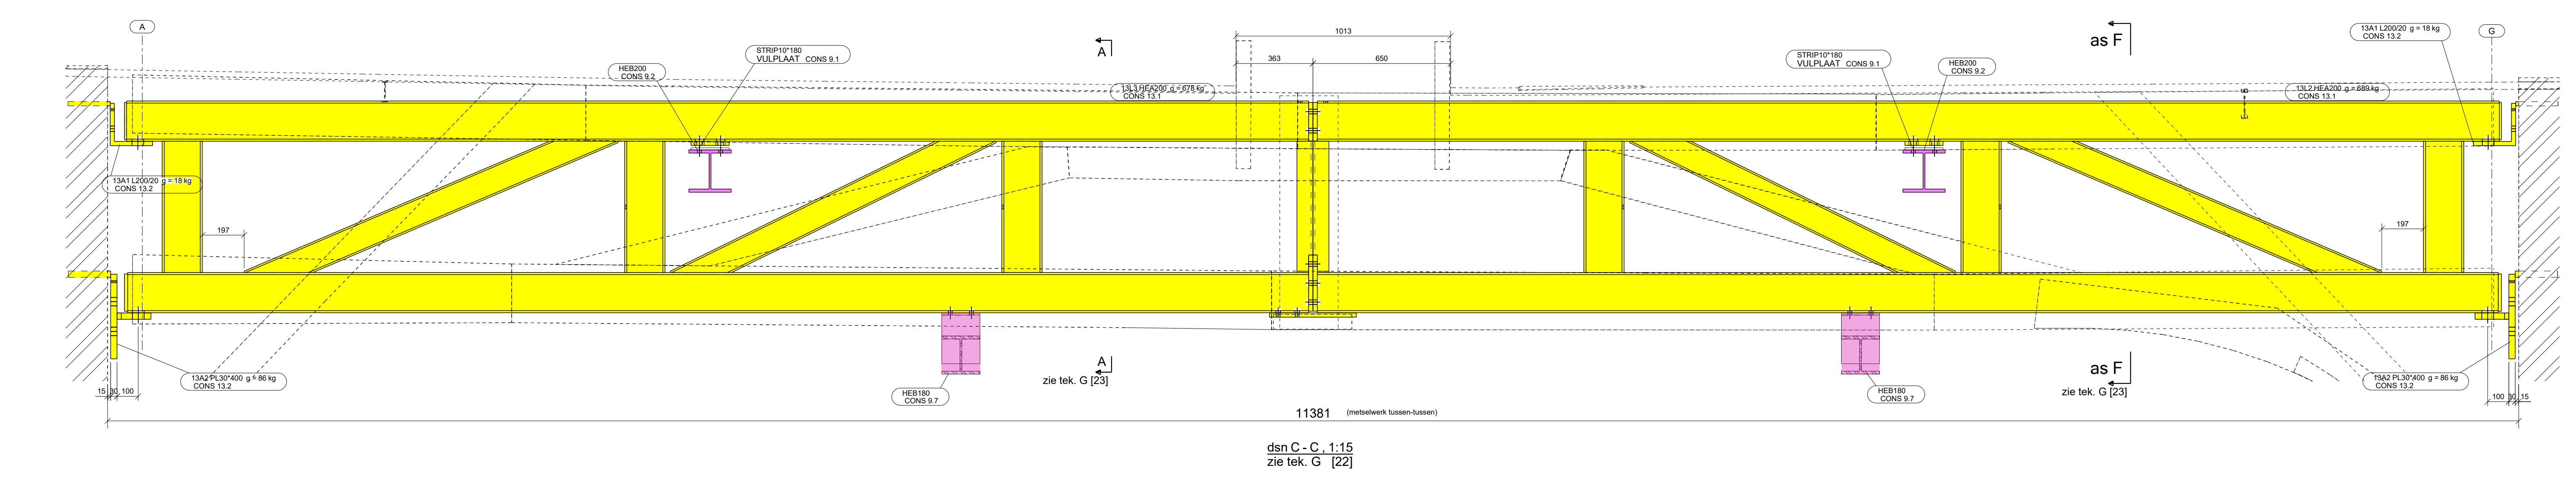


Conserverings- & Transportlijst			
Fase naam	Afwerking	Commentaar	Oprichtingsfase
CONS 9.1	2 COMP ZFF PRIMER RAL7000 120µm	1ste verd. vloer rechts as 20-23 +8160mm	
CONS 9.2	THERMISCH VERZINKT	1ste verd. vloer rechts as 20-23 +8160mm	THVZ
CONS 9.7	2 COMP ZFF PRIMER RAL7000 80µm	tijdelijk / montage	
CONS 12.1	2 COMP ZFF PRIMER RAL7000 120µm	1ste verd. vloer rechts HEB200 / HEB200 liggers as 15-20	
CONS 13.1	2 COMP ZFF PRIMER RAL7000 120µm	lichte vakwerken RECHTS	
CONS 13.2	THERMISCH VERZINKT	lichte vakwerken RECHTS	THVZ

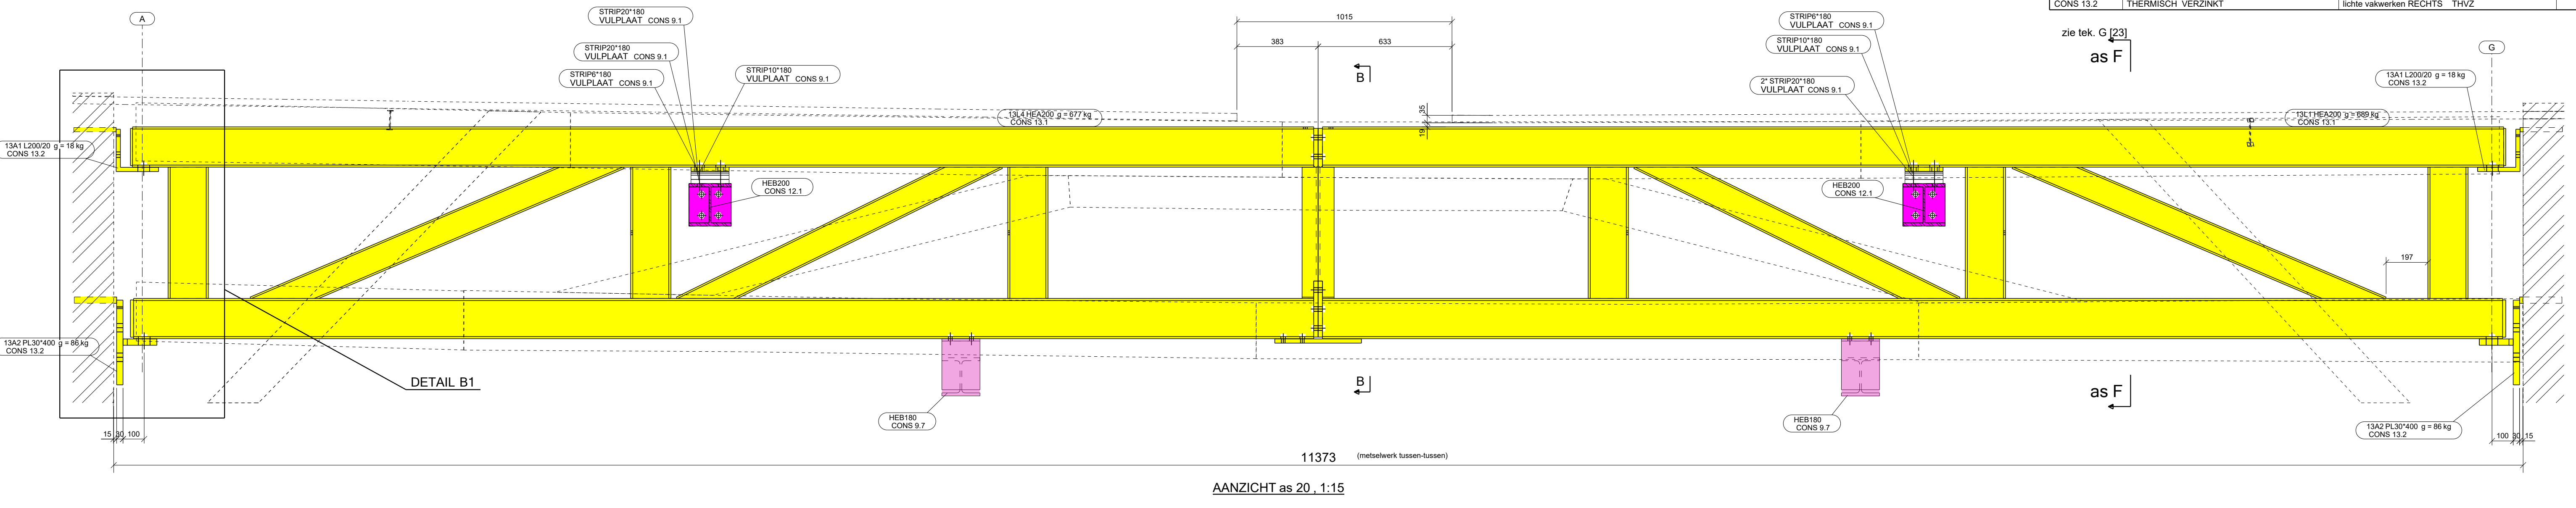

FASE 9 = VOORLOPIG  
FASE 13 = DEFINITIEF

Executieklasse: EXC2

# DEFINITIEF

2	-	DEFINITIEF	TLI	18-04-2019
1	-	VOORLOPIG	TLI	08-04-2019

Rev. nr.	Rev. fase	Revisie omschrijving	Rev. datum
Opdrachtgever: <b>Nico de Bont B.V.</b>			Getekend: T. Ligthart
Hoofdconstructeur: <b>Goudstikker   de Vries</b>			Schaal: zie aanzicht
Werk: <b>Het Grote Museum - Artis</b>			Formaat: <b>A1</b>
Adres: <b>Plantage Middenlaan 41-43, 1018 DC Amsterdam</b>			<b>FASE 9 + 13</b>
Onderwerp: <b>AANZICHTEN vakwerken 1ste verd vloer rechts</b>			

Materiaal:	S235	T.A.V.	Bouten: 8.8-THVZ gerold	T.A.V.
Lassen:	zie werkplaatstekeningen			
Algemeen:	S235	a = 0,38 x t	S355	a = 0,44 x t T.A.V.

**VIC OBDAM**

**BOUWEN BEGINT MET STAAL**

Projectnummer: **280352**

Tekening: **G [24]**

T: 0226-453 544 (algemeen)  
T: 0226-363 690 (bekerkenmer)