




Conservatie- & Transportlijst			
Fase naam	Afwerking	Commentaar	Oprichtingsfase
CONS 15.1	2 COMP ZFF PRIMER RAL7000 80µm	tijdelijke hijsvoorzieningen	
DRAAD 15.8	GLANSVERZINKT	draadeinden / boutjes	

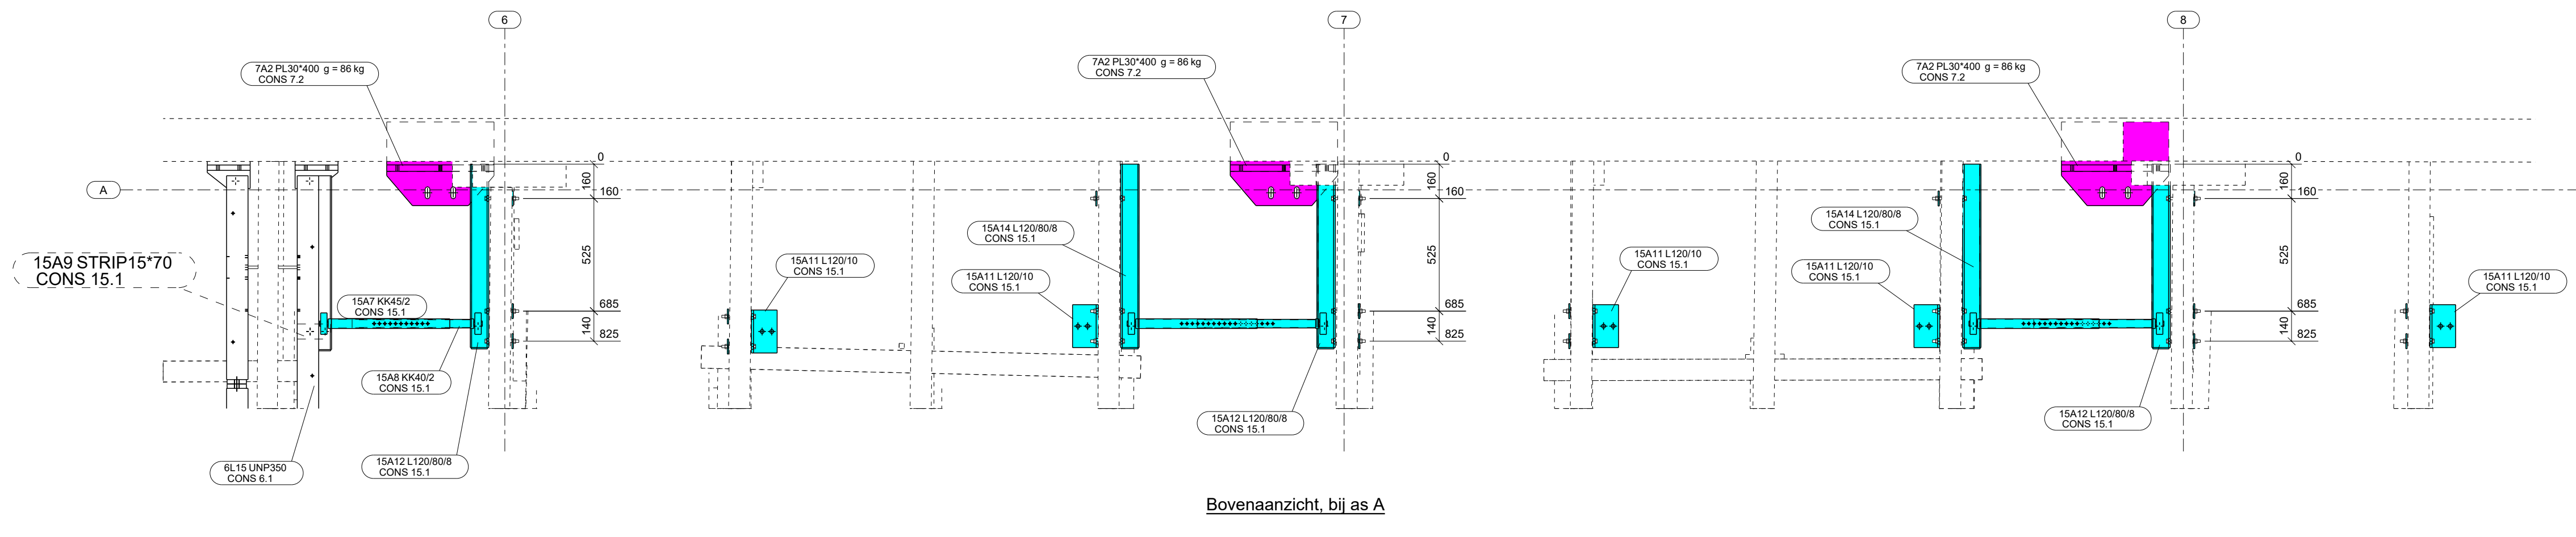

Bovenaanzicht, bij as A

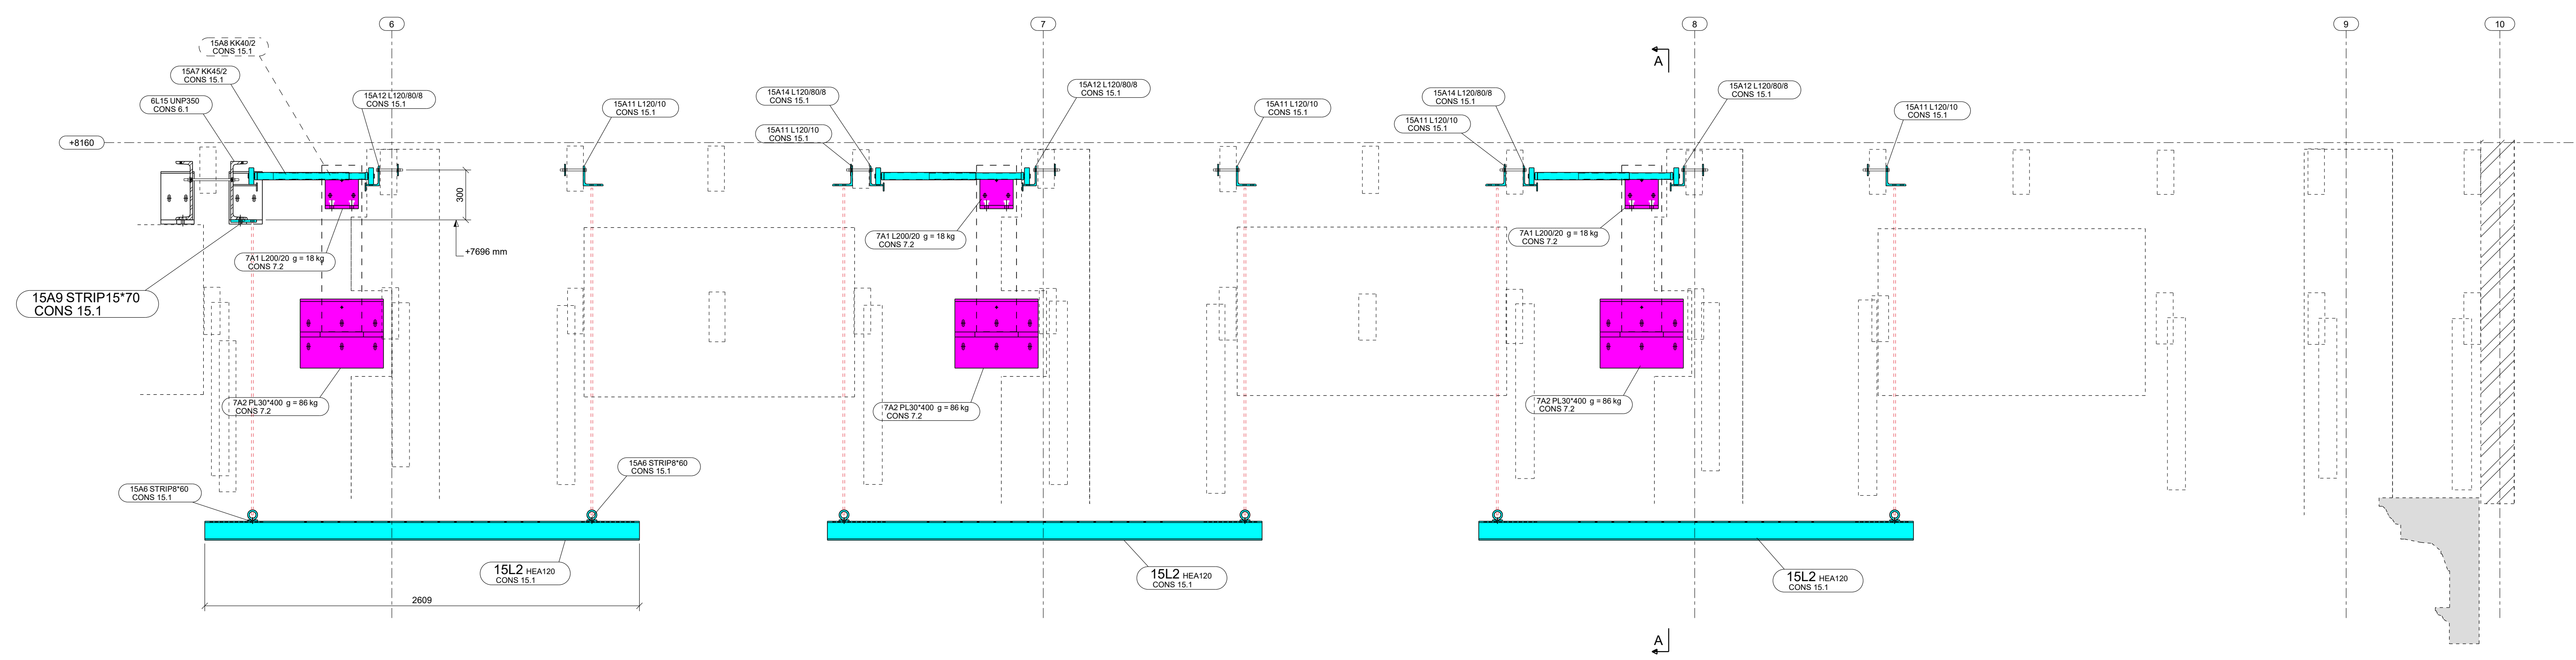


AANZICHT AS A van binnenuit, 1:20

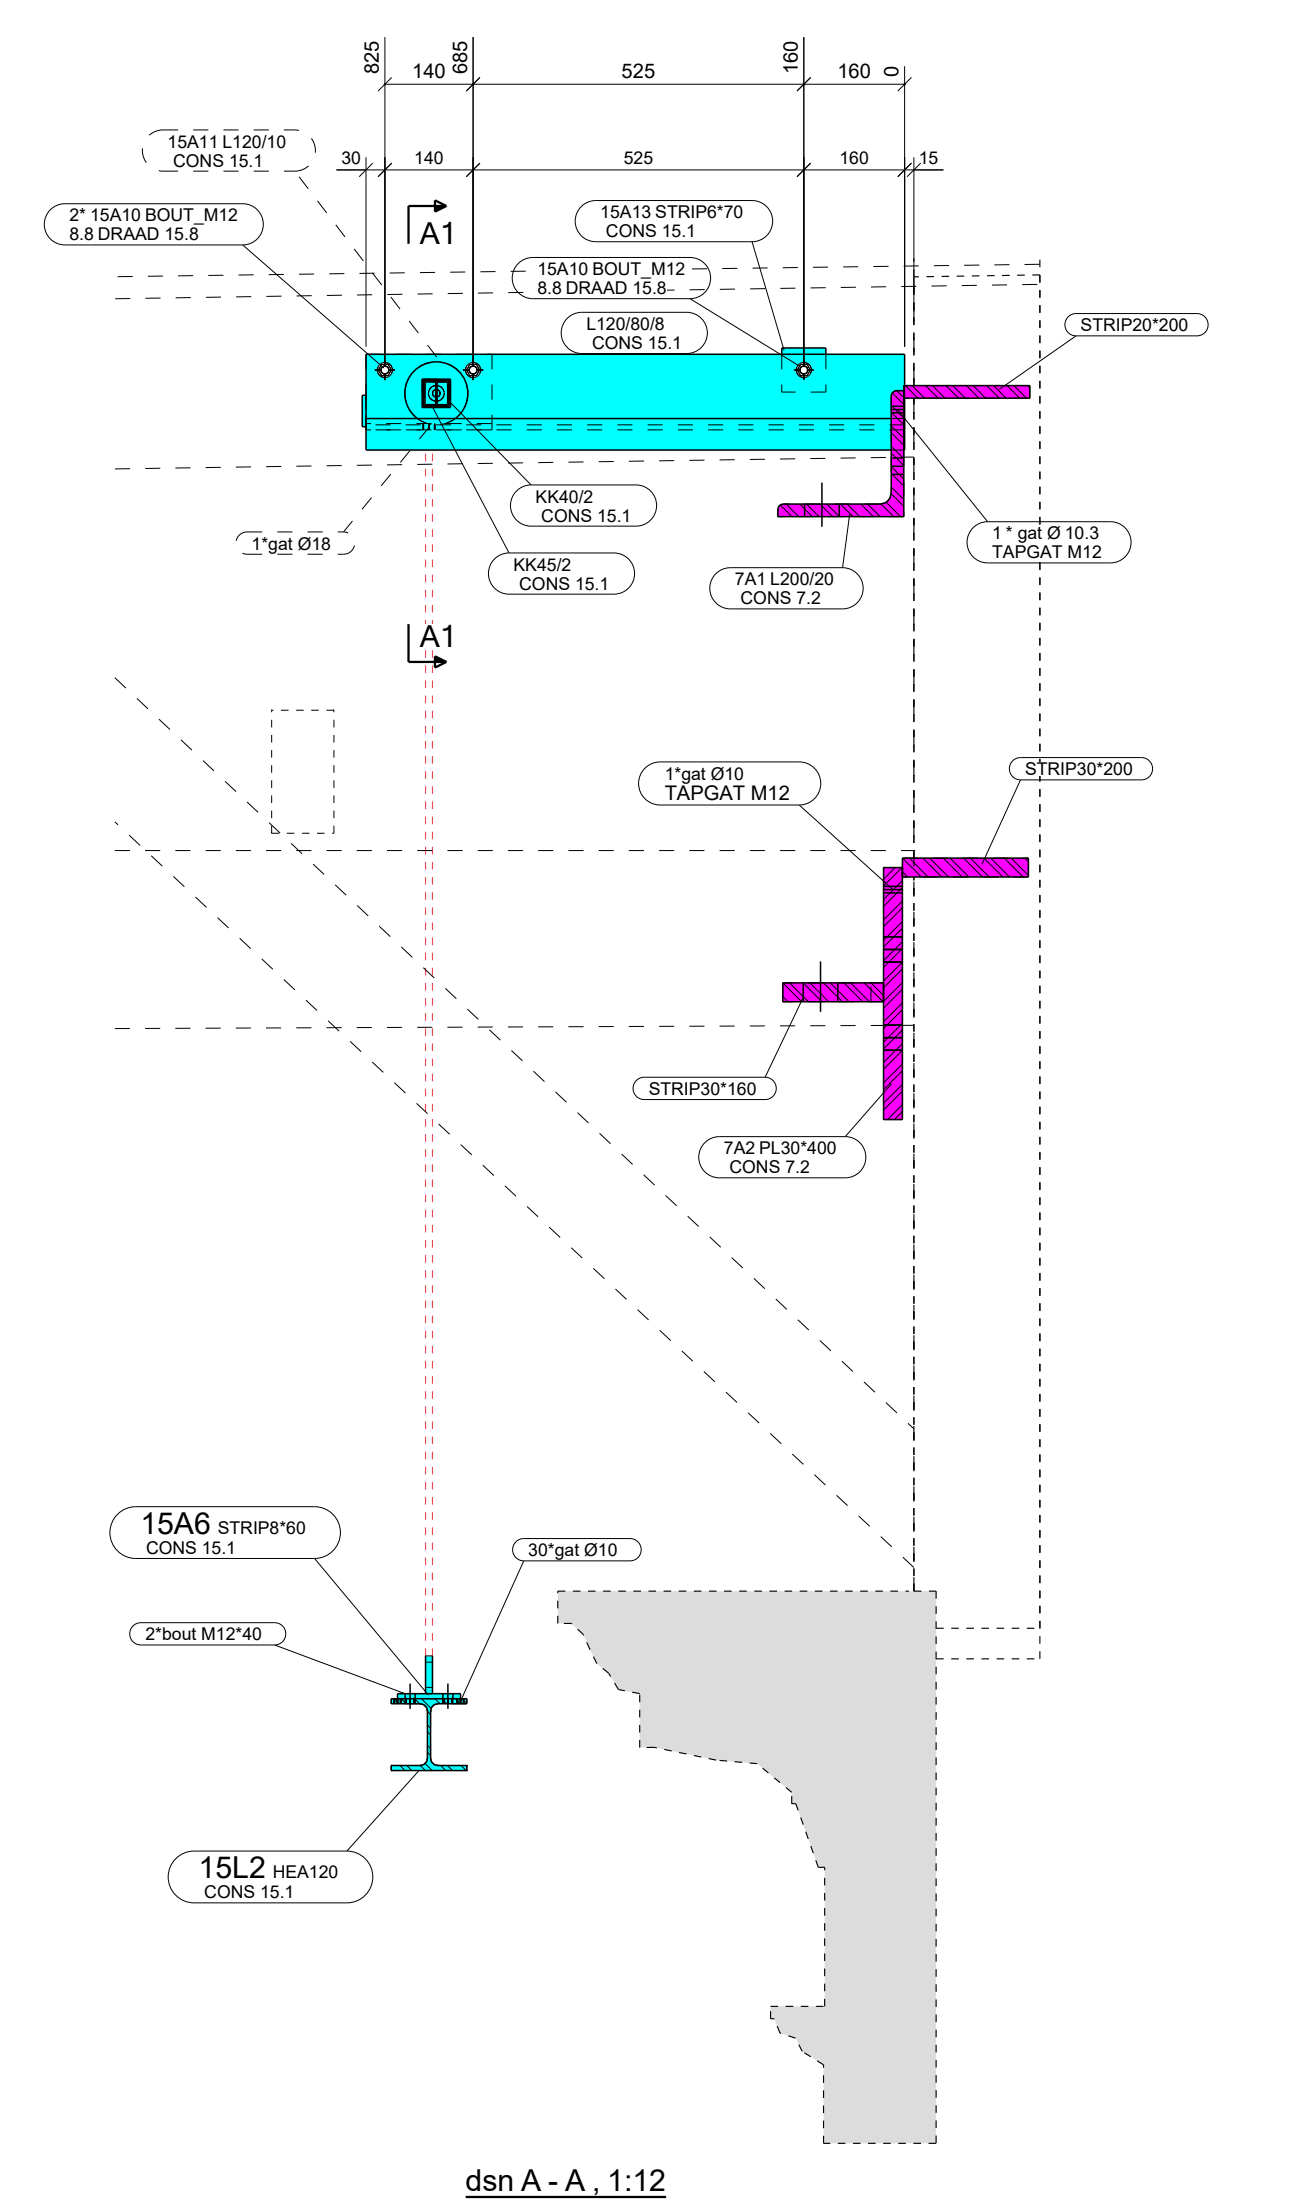


dsn A - A, 1:12


- OPMERKINGEN:**
- i.v.m. inhijzen: eerst merk 7A2 monteren, daarna 7A1
 - Het eerste vakwerk moet in het midden tijdelijk ondersteund worden totdat het tweede deel is ingehezen / afgemonteerd. zie detail B-B

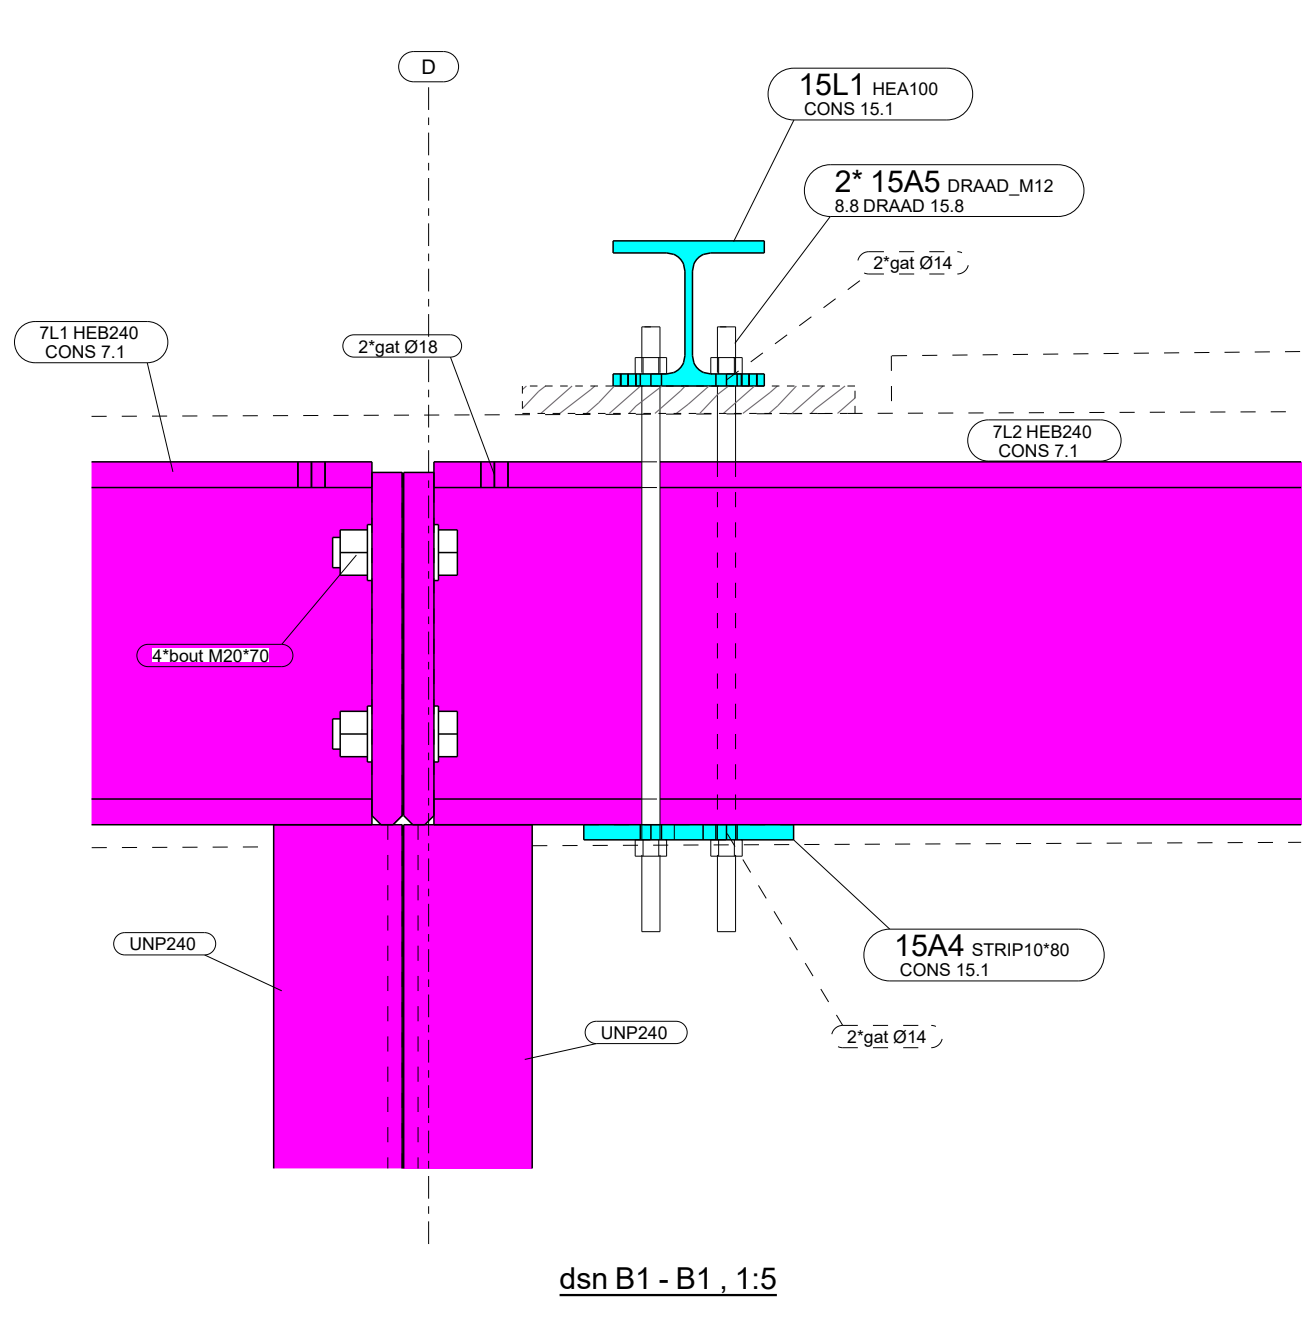


dsn B1 - B1, 1:5

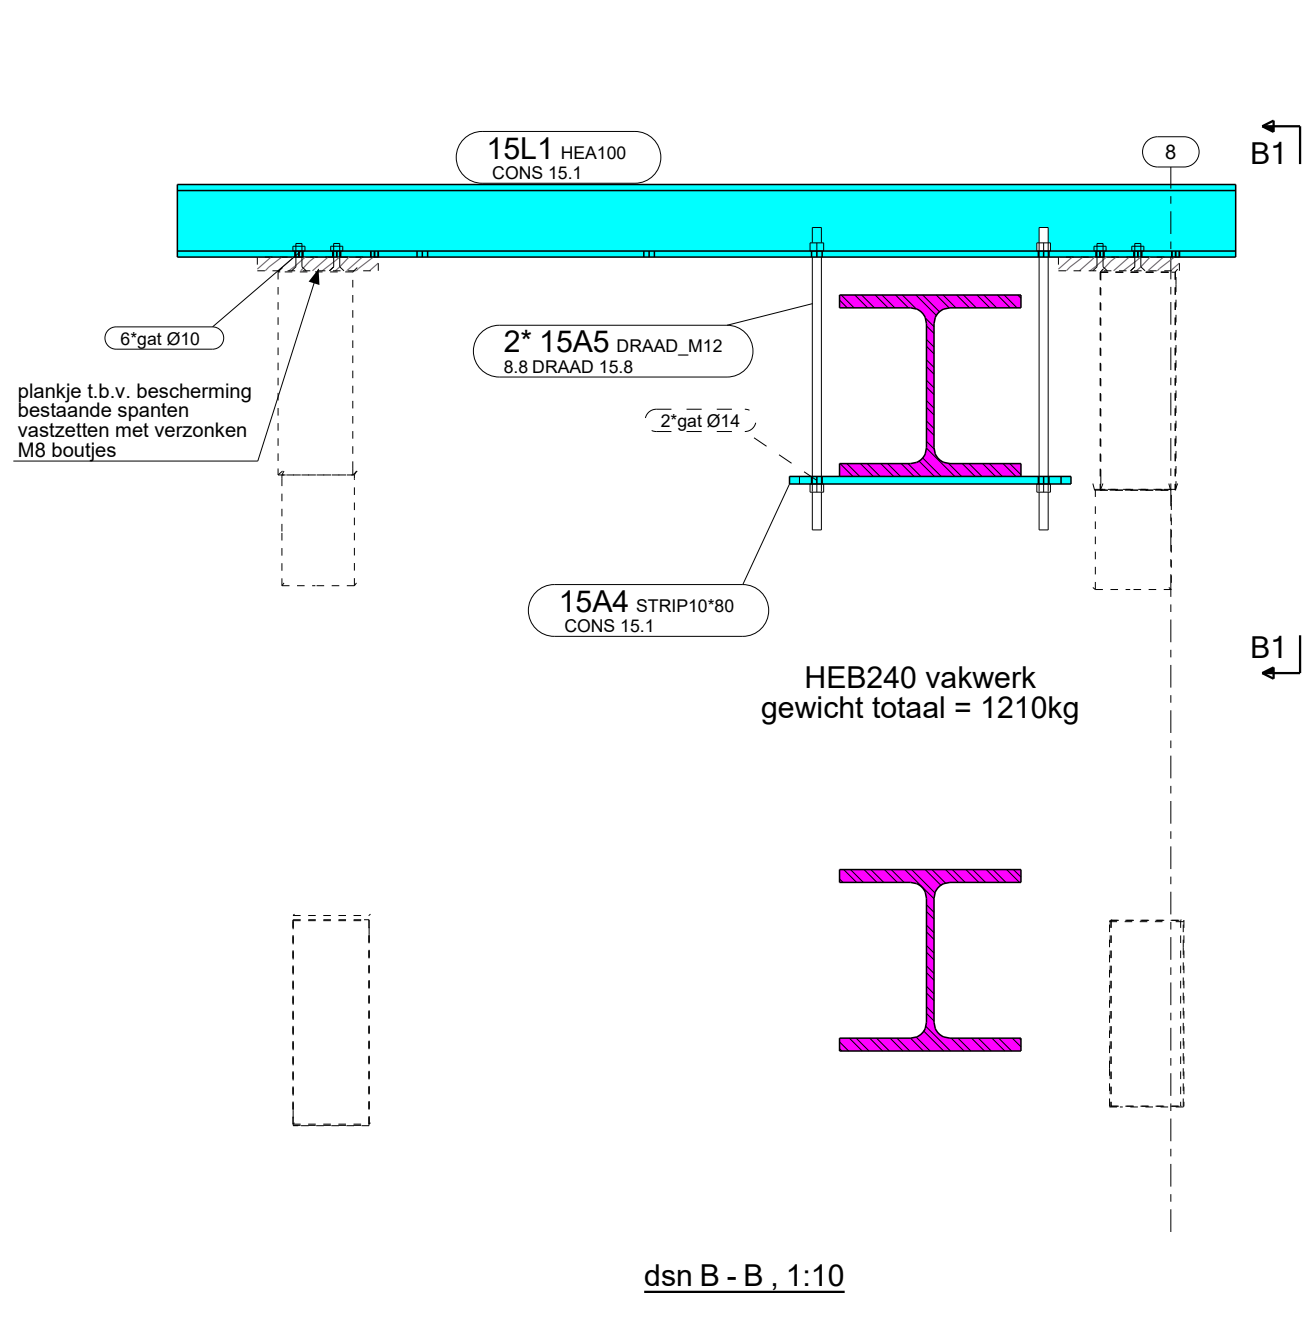

dsn B - B, 1:10

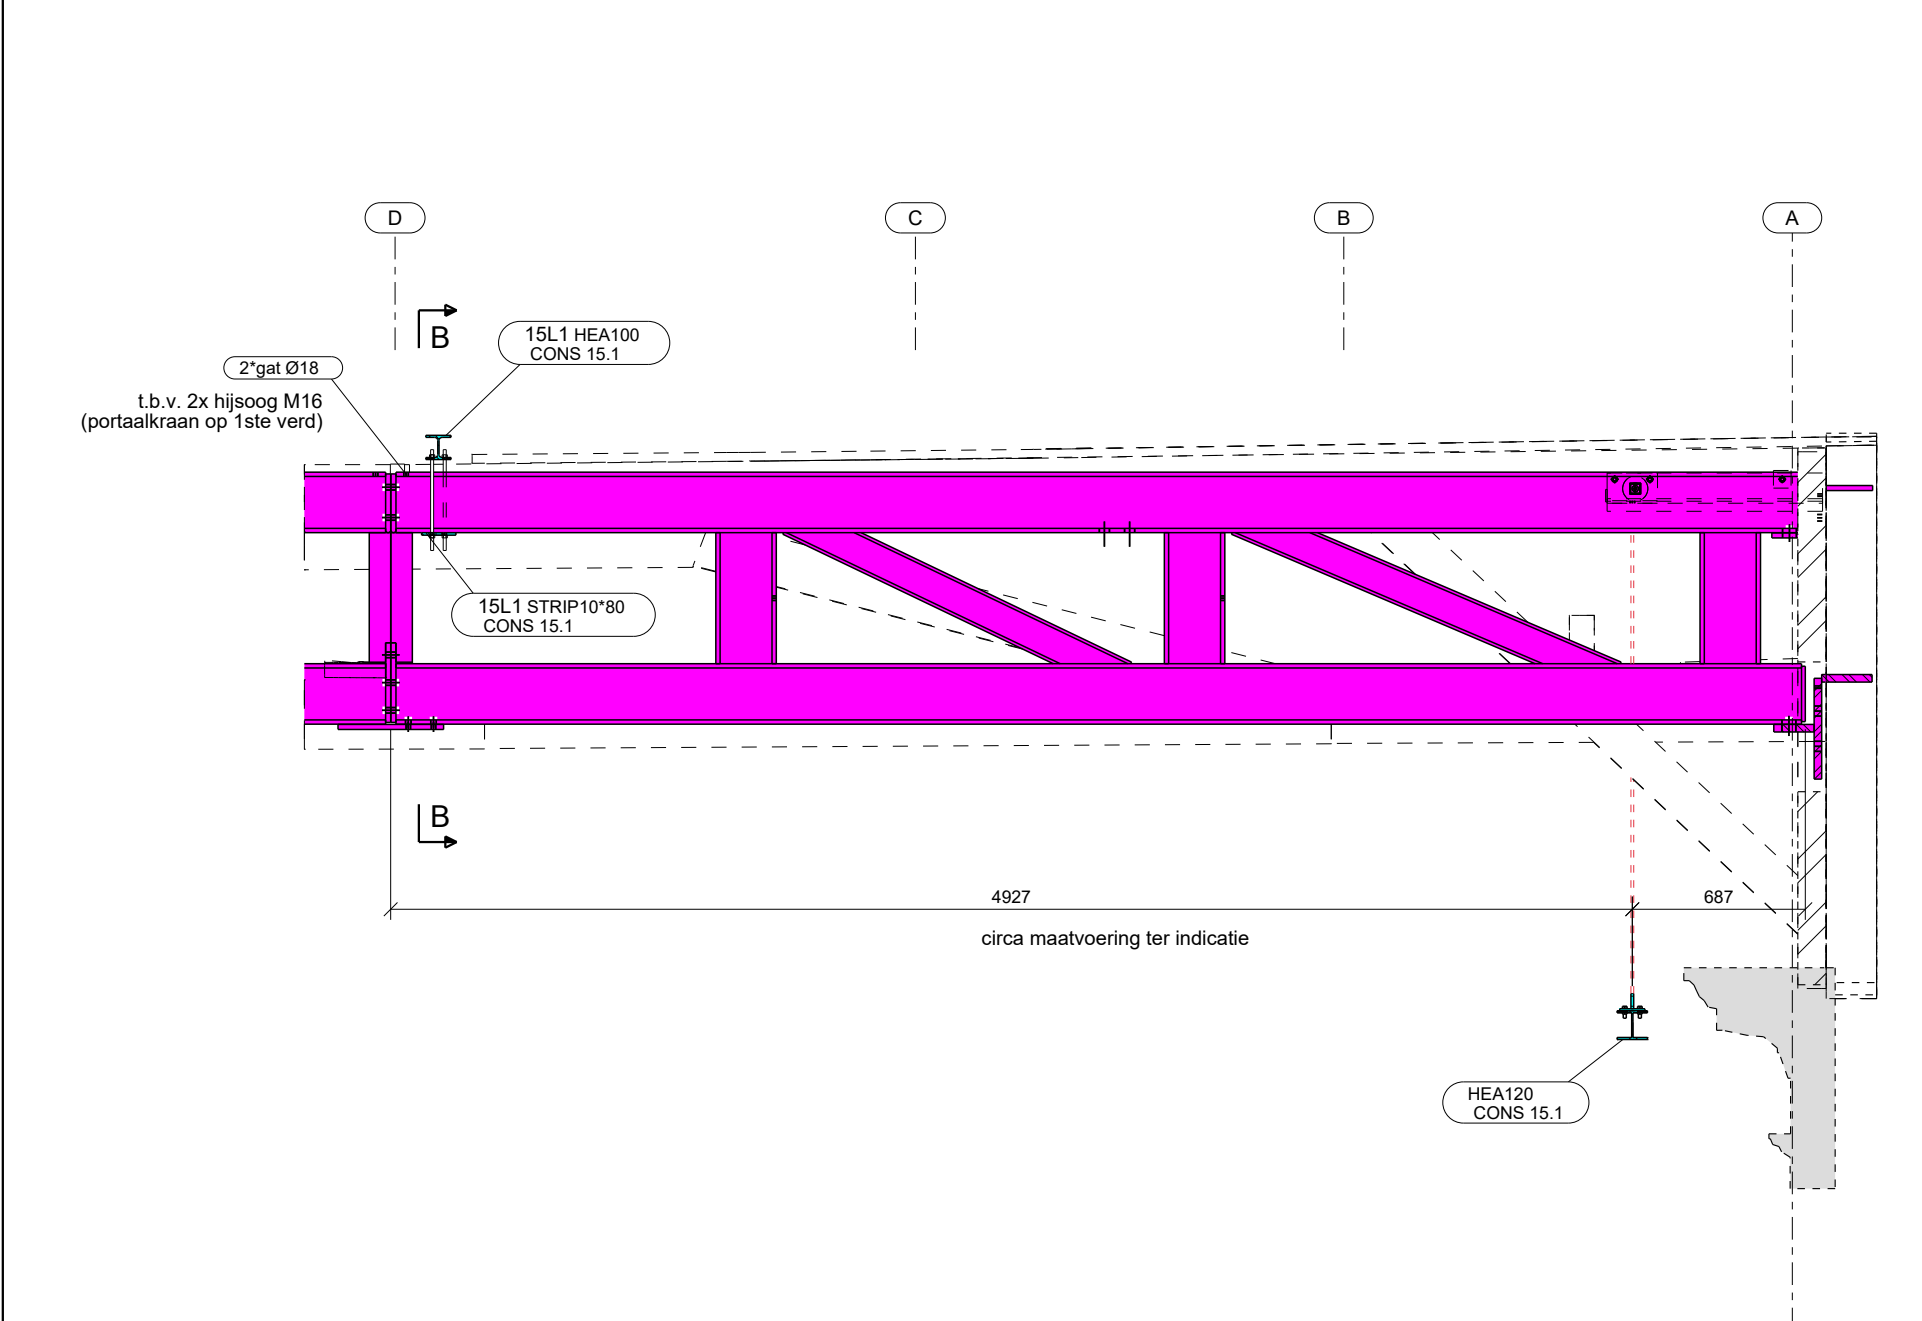

AANZICHT, 1:30

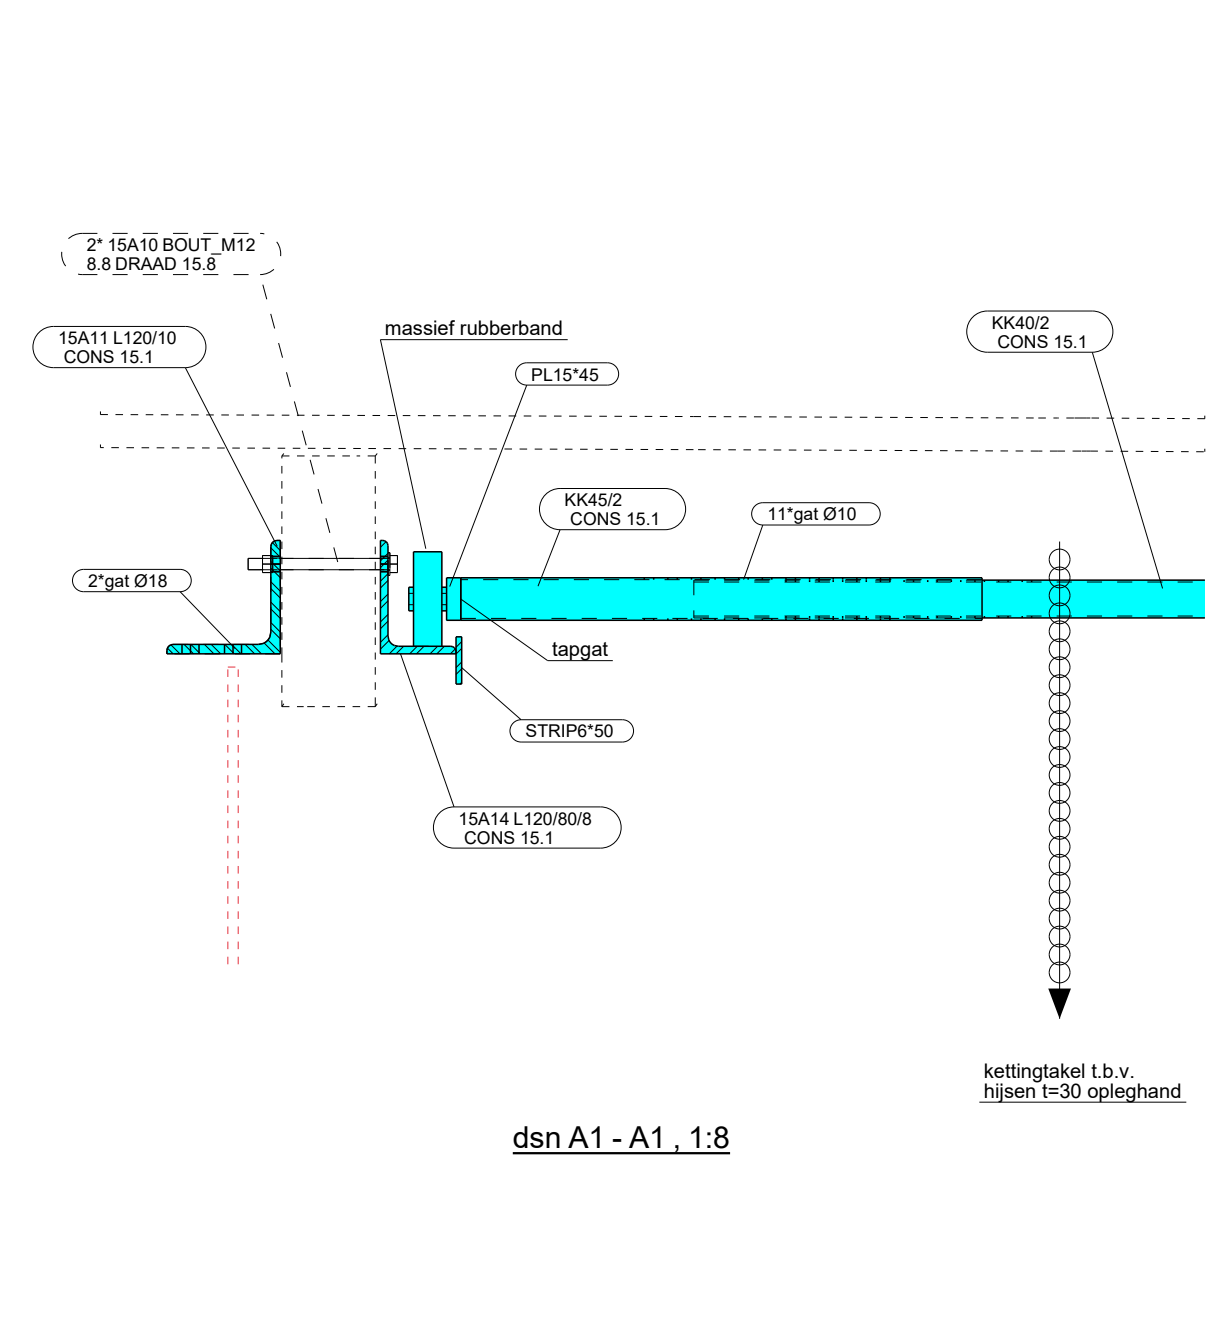

dsn A1 - A1, 1:8

tijdelijke balk t.b.v. ophangen totdat het aansluitende vakwerk is gemonteerd.

Executieklasse: EXC2

DEFINITIEF

2	-	DEFINITIEF	TLI	27-05-2019
1	-	VOORLOPIG	TLI	20-05-2019

Rev. nr.	Rev. fase	Revisie omschrijving	Rev. datum

Opdrachtgever: Nico de Bont B.V.
 Hoofdconstructeur: Goudstikker | de Vries
 Getekend: T. Ligthart
 Schaal: zie aanzicht
 Formaat: A1-verlengd

Werk: Het Grote Museum - Artis
 Adres: Plantage Middenlaan 41-43, 1018 DC Amsterdam

Onderwerp: tijdelijke hijsvoorzieningen vakwerkspanten

Materiaal: S235 T.A.V. Bouten: 8.8-THVZ gerold T.A.V.
 Lassen: zie werkplaatstekeningen
 Algemeen: S235 a = 0,38 x t S355 a = 0,44 x t T.A.V.

VIC OBDAM
 BOUWEN BEGINT MET STAAL

Projectnummer: 280352
 Tekening: G [33]