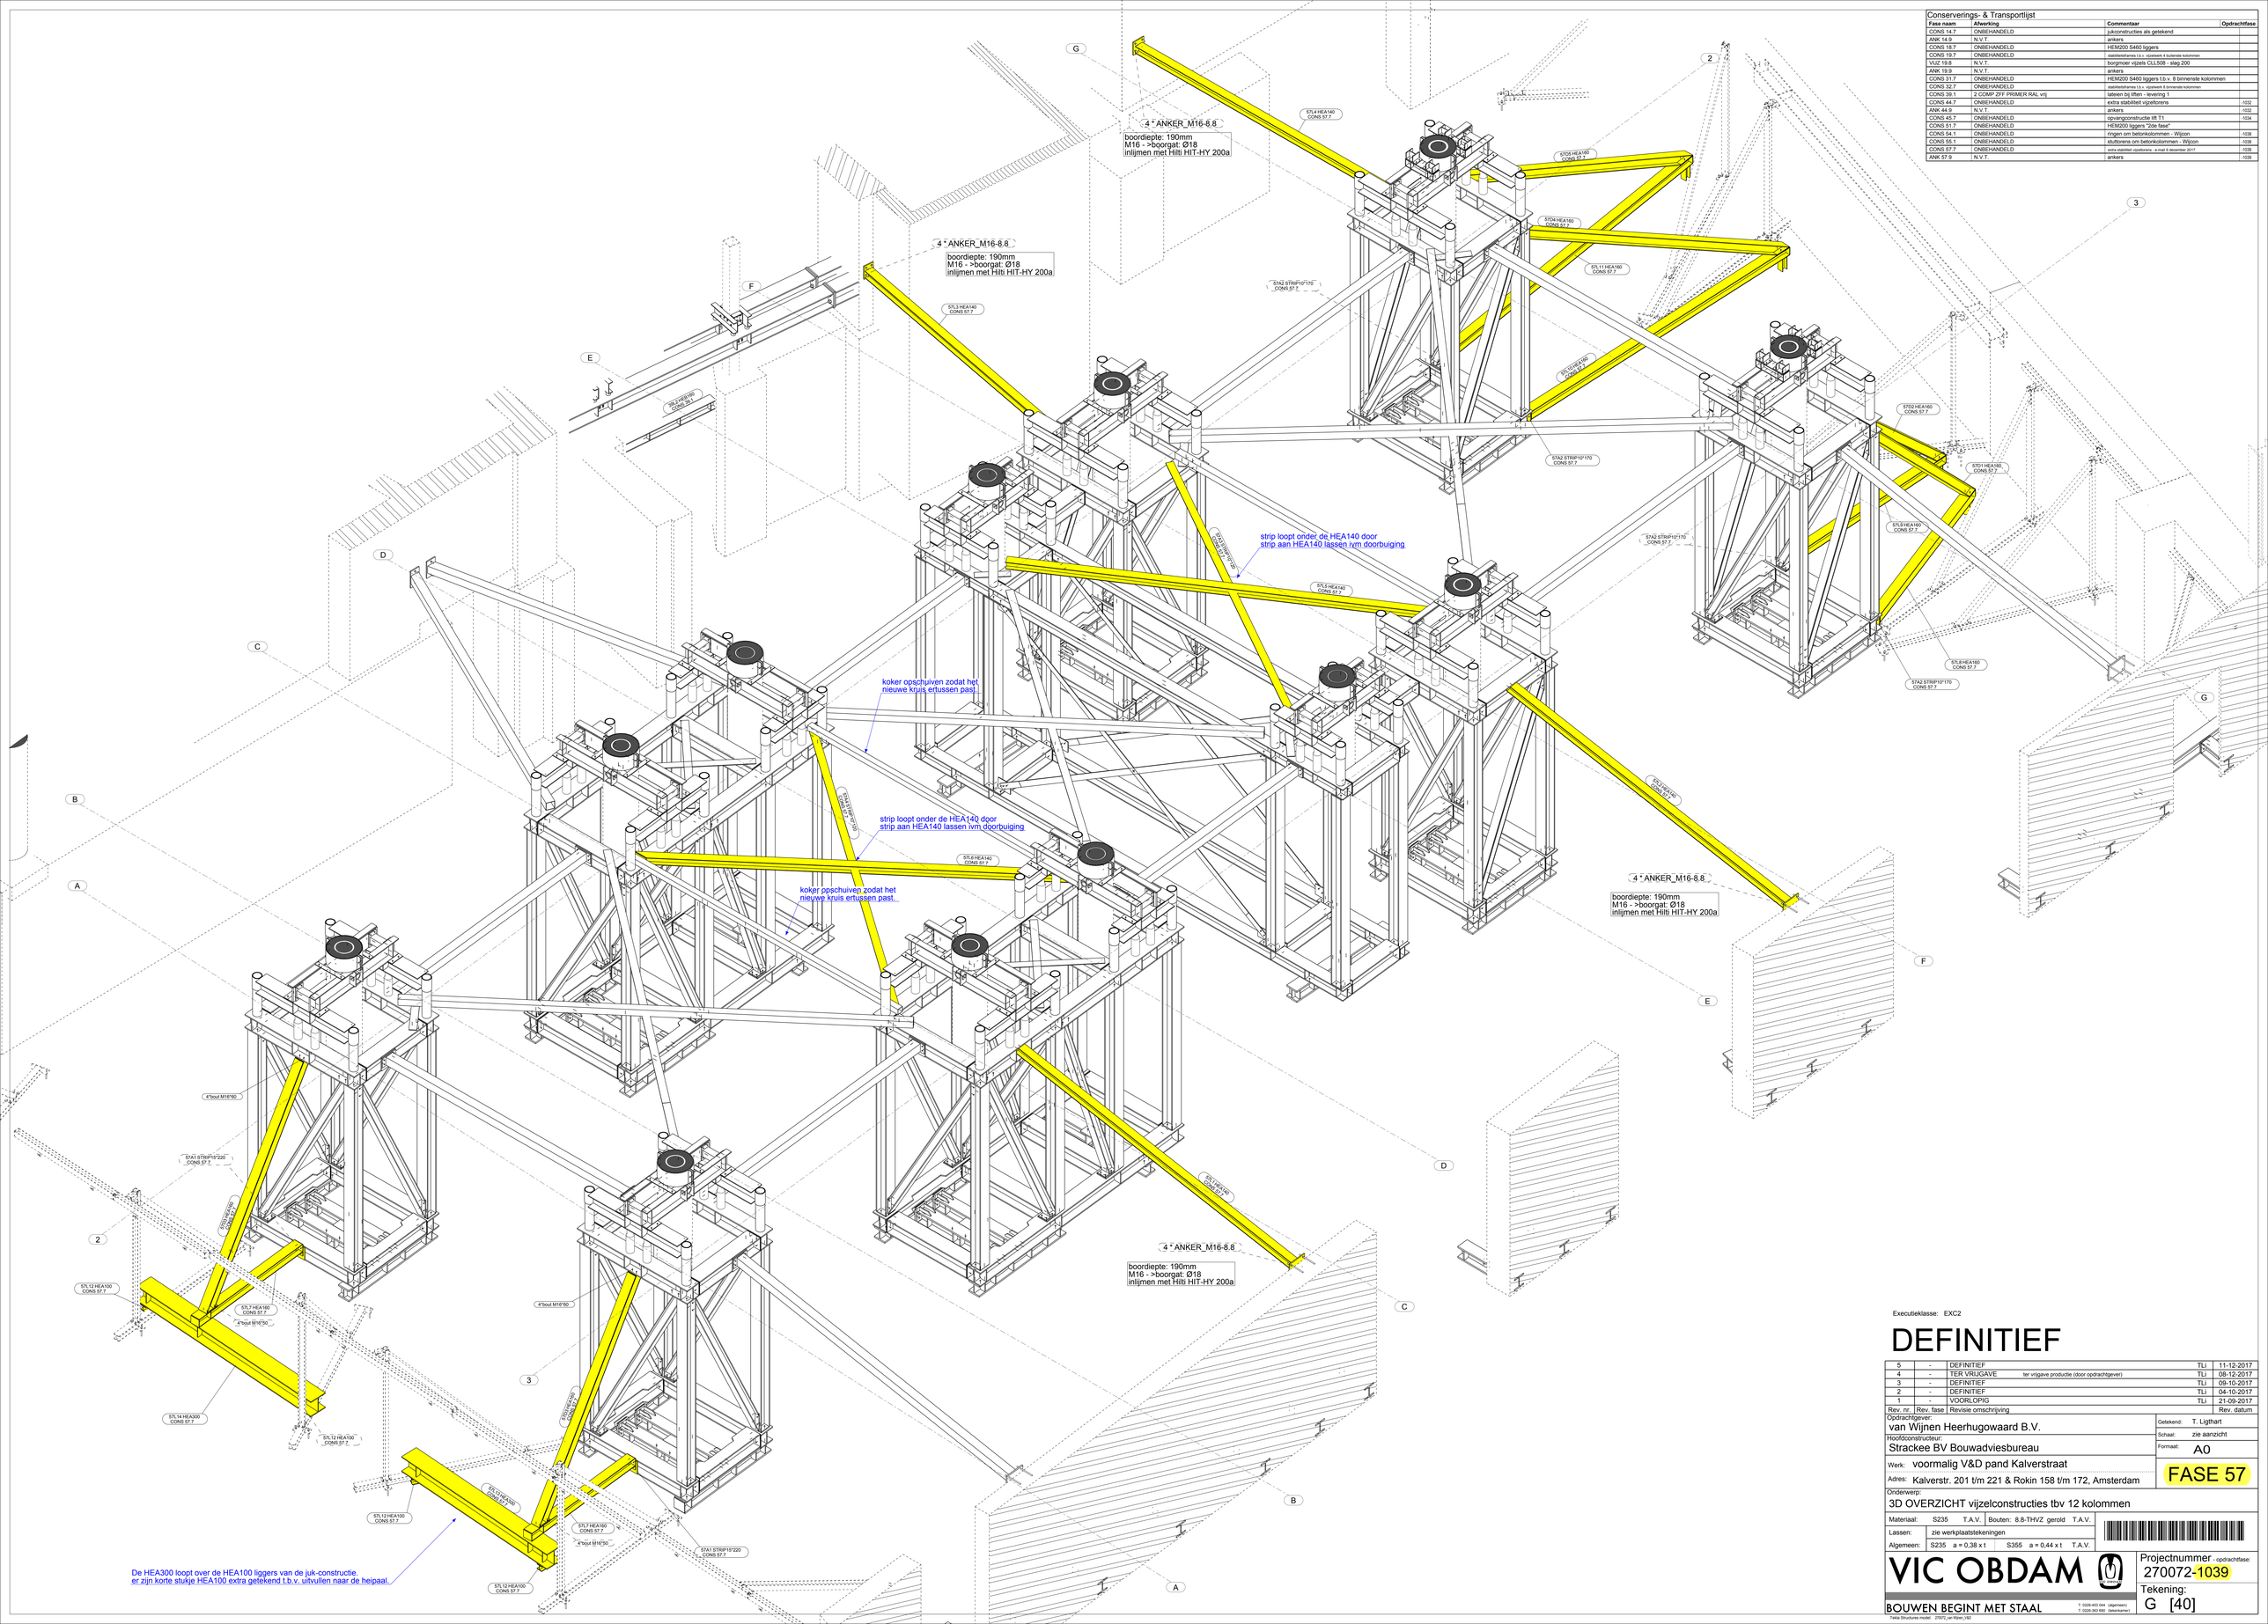

Conserverings- & Transportlijst

Fase naam	Afkorting	Commentaar	Opdrachtfase
CONS 14.7	ONBEHANDELD	jukconstructies als getekend	
ANK 14.9	N.V.T.	ankers	
CONS 18.7	ONBEHANDELD	HEM200 S460 liggers	
CONS 19.7	ONBEHANDELD	stabiliteitsframes t.b.v. vijzelwerk 4 buitenste kolommen	
VUZ 19.8	N.V.T.	borgmoer vijzels CLL508 - slag 200	
ANK 19.9	N.V.T.	ankers	
CONS 31.7	ONBEHANDELD	HEM200 S460 liggers t.b.v. 8 binnenste kolommen	
CONS 32.7	ONBEHANDELD	stabiliteitsframes t.b.v. vijzelwerk 8 binnenste kolommen	
CONS 39.1	2 COMP ZFF PRIMER RAL vrij	tafelen bij liften - levering 1	
CONS 44.7	ONBEHANDELD	extra stabiliteit vijzeltorens	-1032
ANK 44.9	N.V.T.	ankers	-1032
CONS 45.7	ONBEHANDELD	opvangconstructie lift T1	-1034
CONS 51.7	ONBEHANDELD	HEM200 liggers "2de fase"	
CONS 54.1	ONBEHANDELD	ringen om betonkolommen - Wijcon	-1038
CONS 55.1	ONBEHANDELD	stuttorens om betonkolommen - Wijcon	-1038
CONS 57.7	ONBEHANDELD	extra stabiliteit vijzeltorens - e-mail 6 december 2017	-1039
ANK 57.9	N.V.T.	ankers	-1039

Executieklasse: EXC2

DEFINITIEF

Rev. nr.	Rev. fase	Revisie omschrijving		Rev. datum
5	-	DEFINITIEF	TLi	11-12-2017
4	-	TER VRIJGAVE ter vrijgave productie (door opdrachtgever)	TLi	08-12-2017
3	-	DEFINITIEF	TLi	09-10-2017
2	-	DEFINITIEF	TLi	04-10-2017
1	-	VOORLOPIG	TLi	21-09-2017

Opdrachtgever: van Wijnen Heerhugowaard B.V.

Hoofdconstructeur: Strackee BV Bouwadviesbureau

Werk: voormalig V&D pand Kalverstraat

Adres: Kalverstr. 201 t/m 221 & Rokin 158 t/m 172, Amsterdam

Onderwerp: 3D OVERZICHT vijzelconstructies tbv 12 kolommen

Getekend: T. Ligthart

Schaal: zie aanzicht

Formaat: A0

FASE 57

Materiaal: S235 T.A.V. Bouten: 8.8-THVZ gerold T.A.V.

Lassen: zie werkplaatstekeningen

Algemeen: S235 a = 0,38 x t S355 a = 0,44 x t T.A.V.

VIC OBDAM

BOUWEN BEGINT MET STAAL

T: 0226-453 044 (algemeen)
T: 0226-363 690 (detekamer)

Projectnummer -opdrachtfase: 270072-1039

Tekening: G [40]

Trekla Structures model: 270072_van Wijnen_V&D