




DOORSNEDE A
schaal: 1 : 20

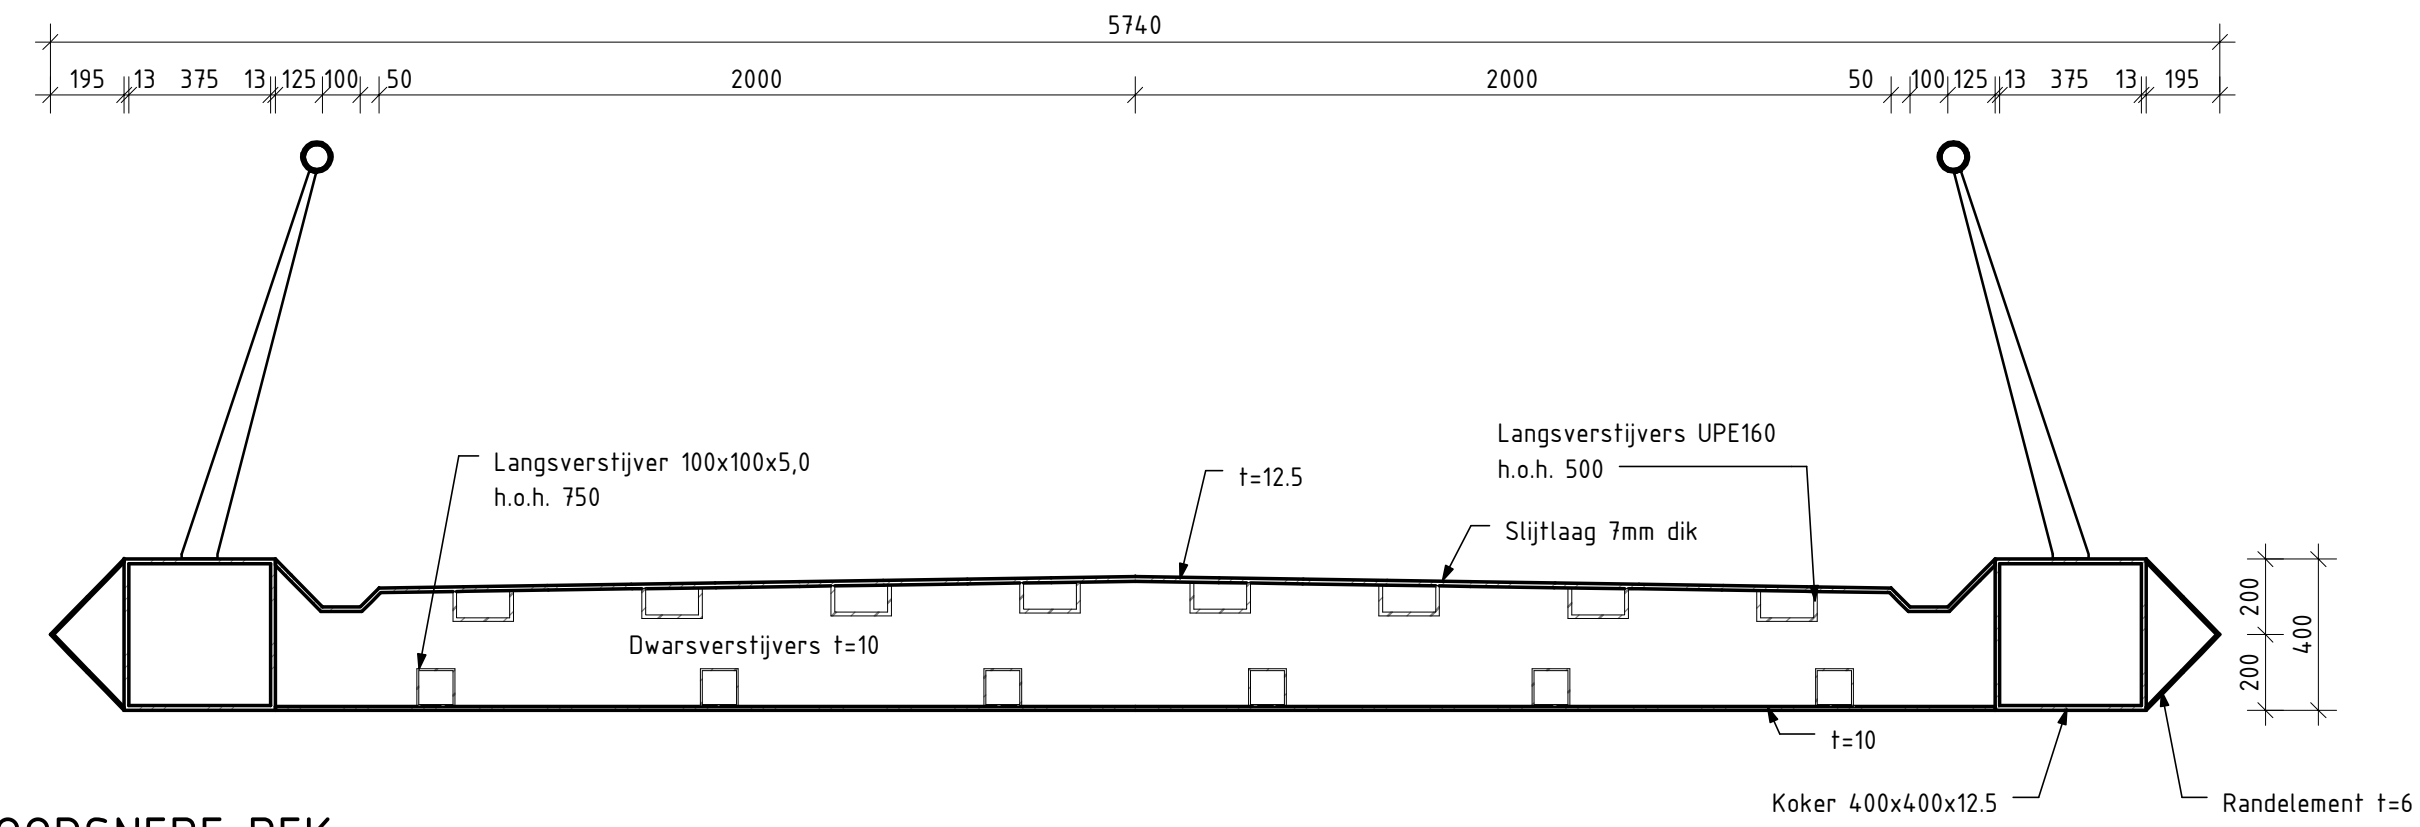


PRINCIPE DOORSNEDE DEK
schaal: 1 : 20

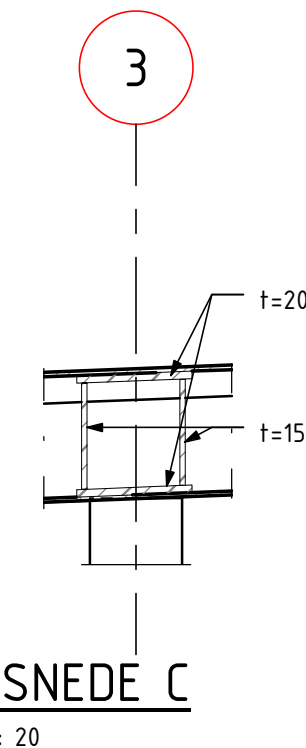


DOORSNEDE C
schaal: 1 : 20

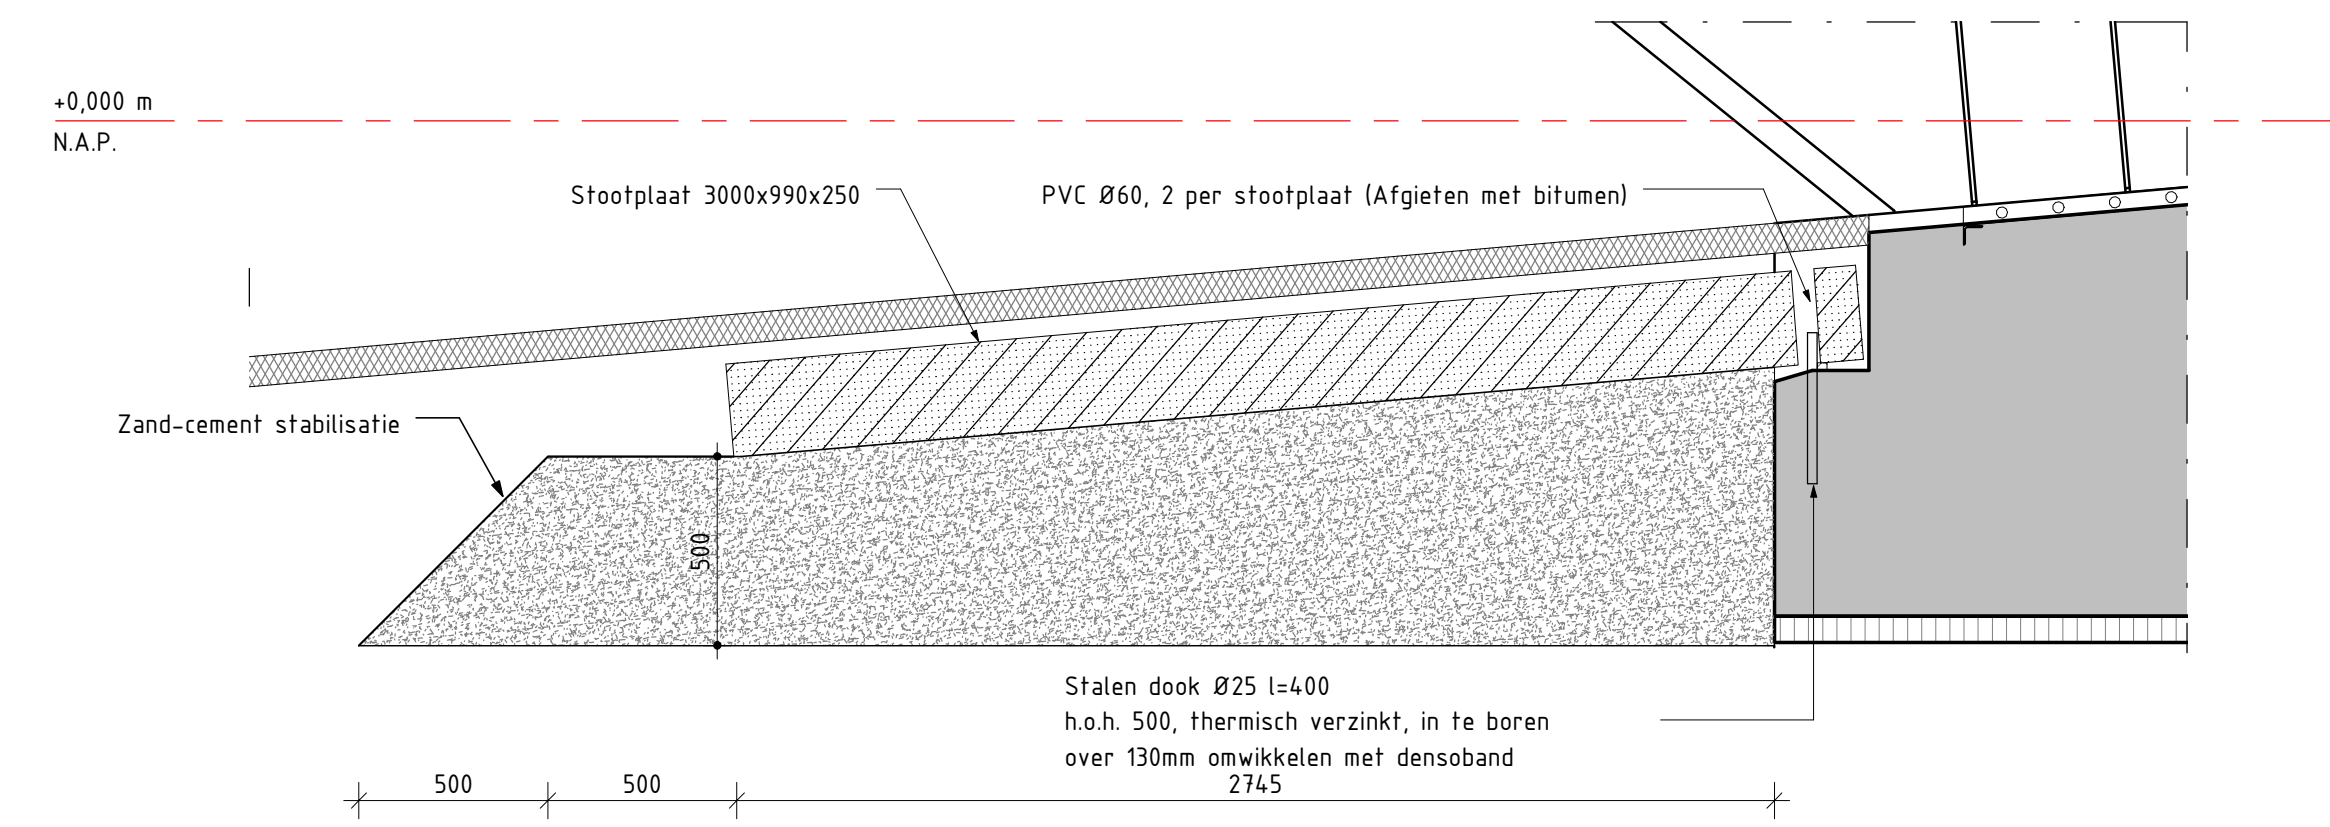


PRINCIPE DETAIL STOOTPLAAT
schaal: 1 : 20

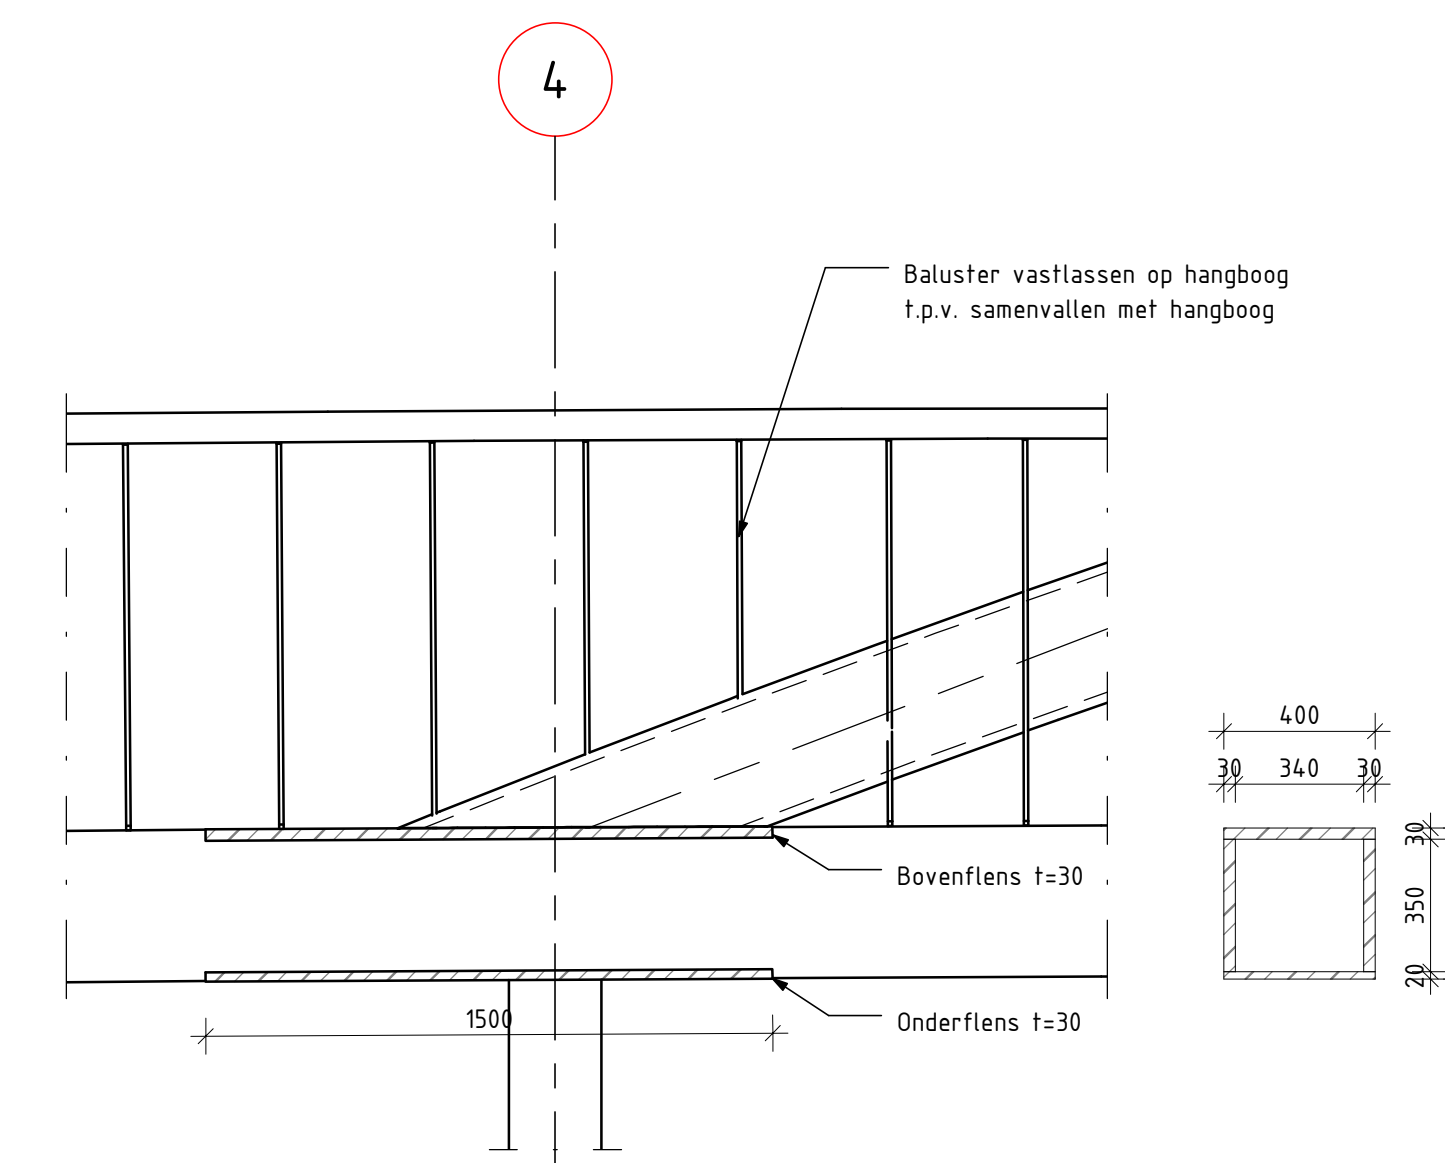


AANSLUITING BOOG OP HOOFDDIGGER
schaal: 1 : 20

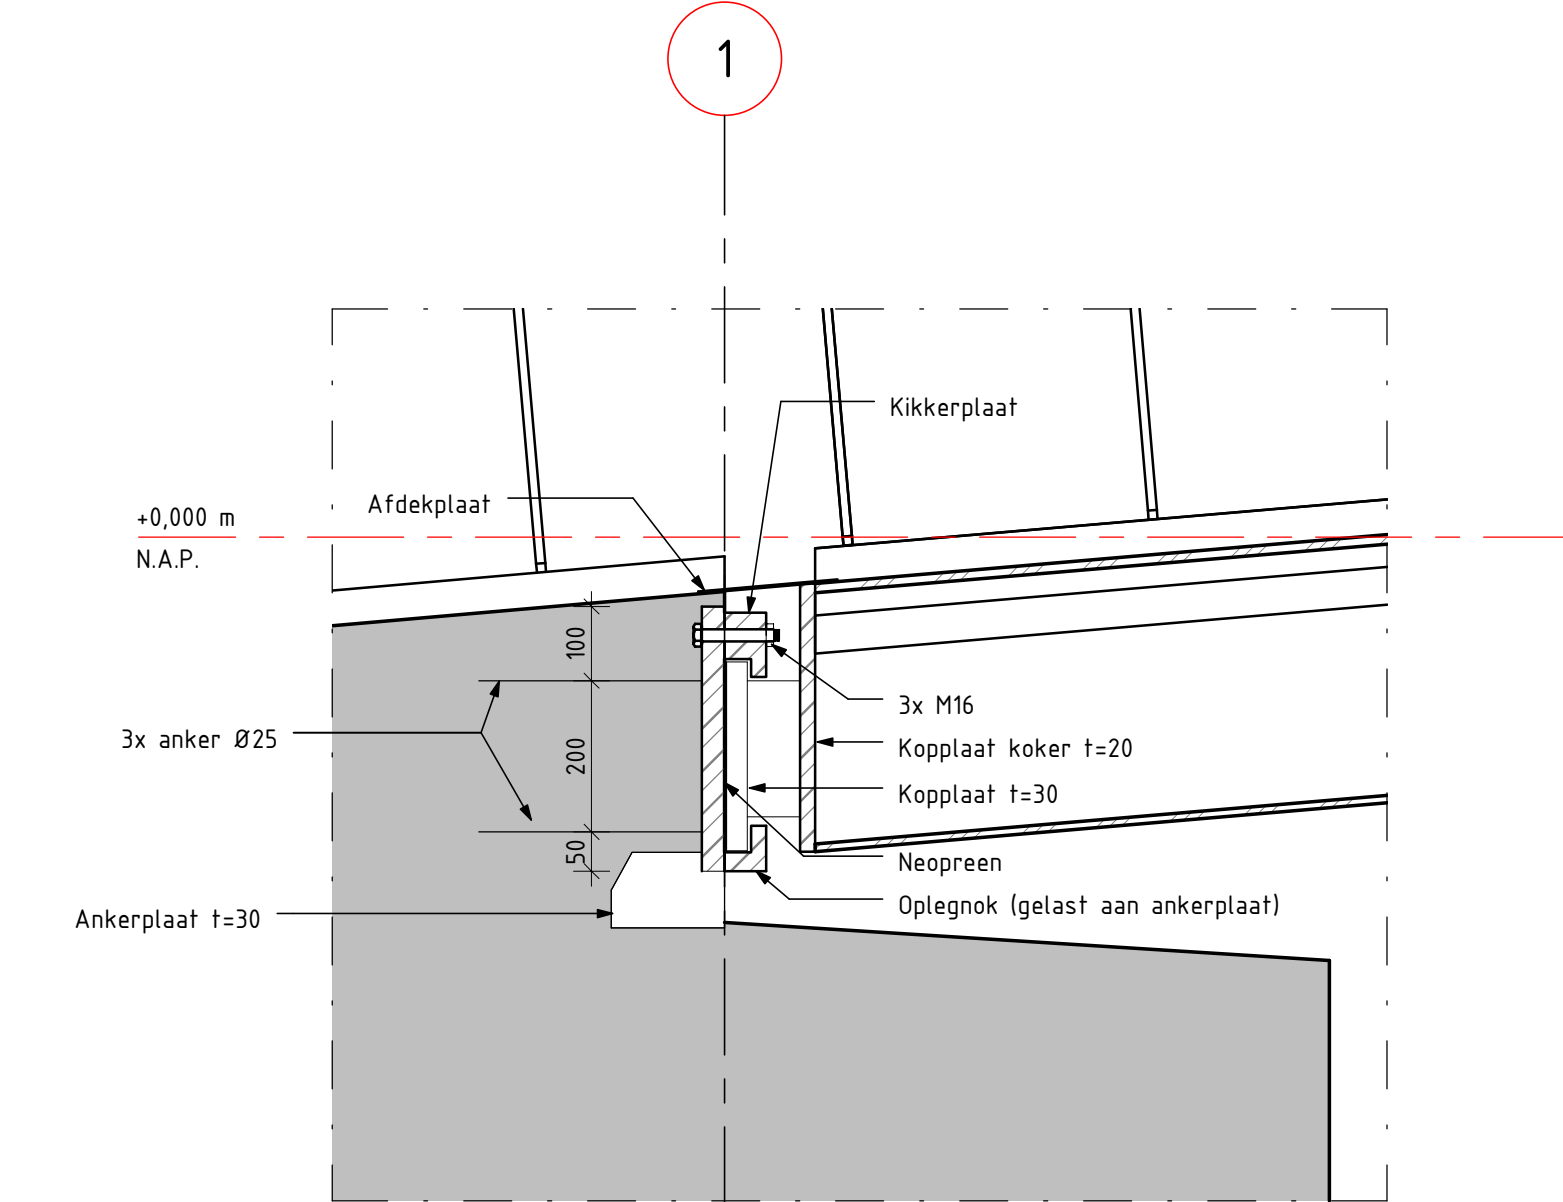


DETAIL OPLEGGING AS 1
schaal: 1 : 10

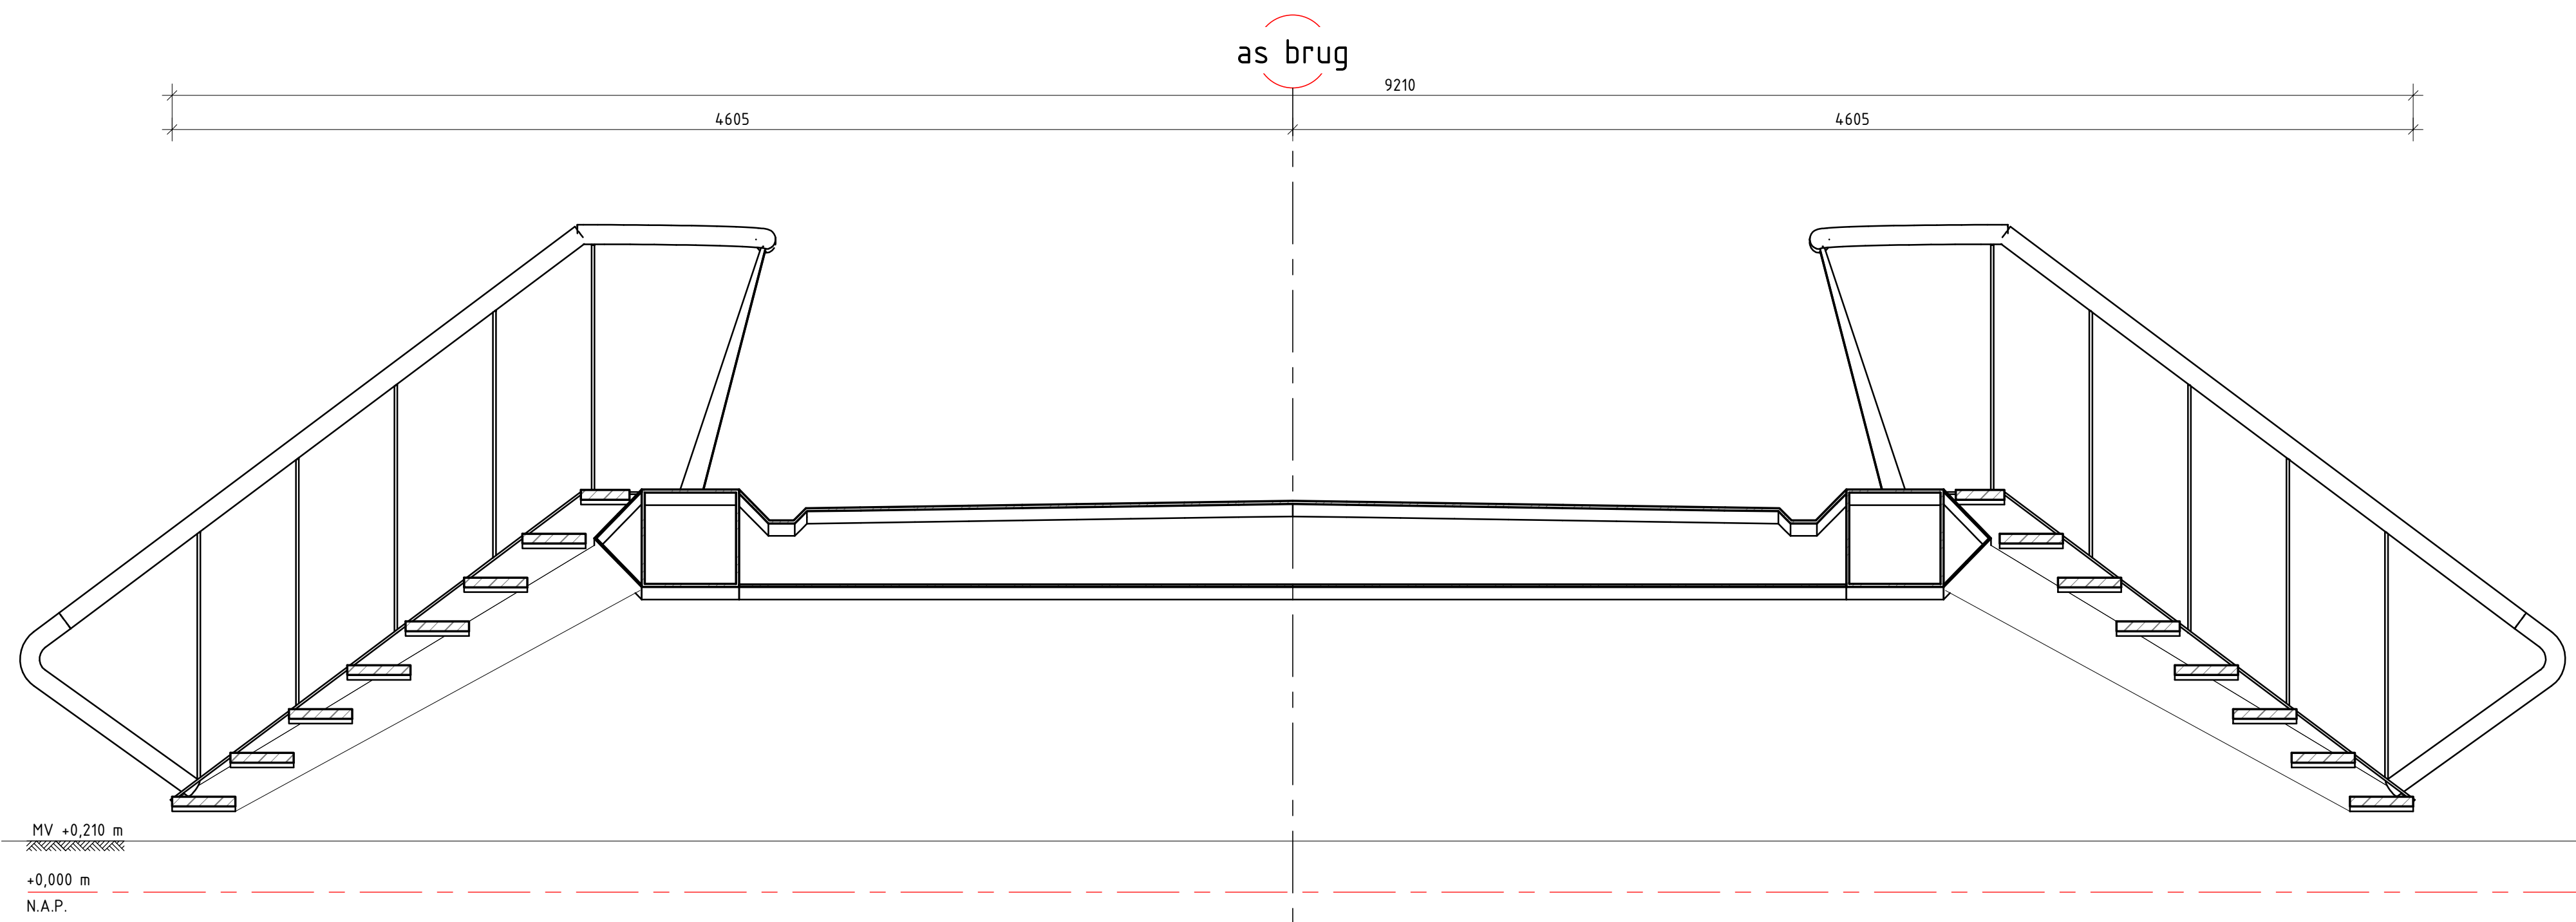

DOORSNEDE B
schaal: 1 : 20

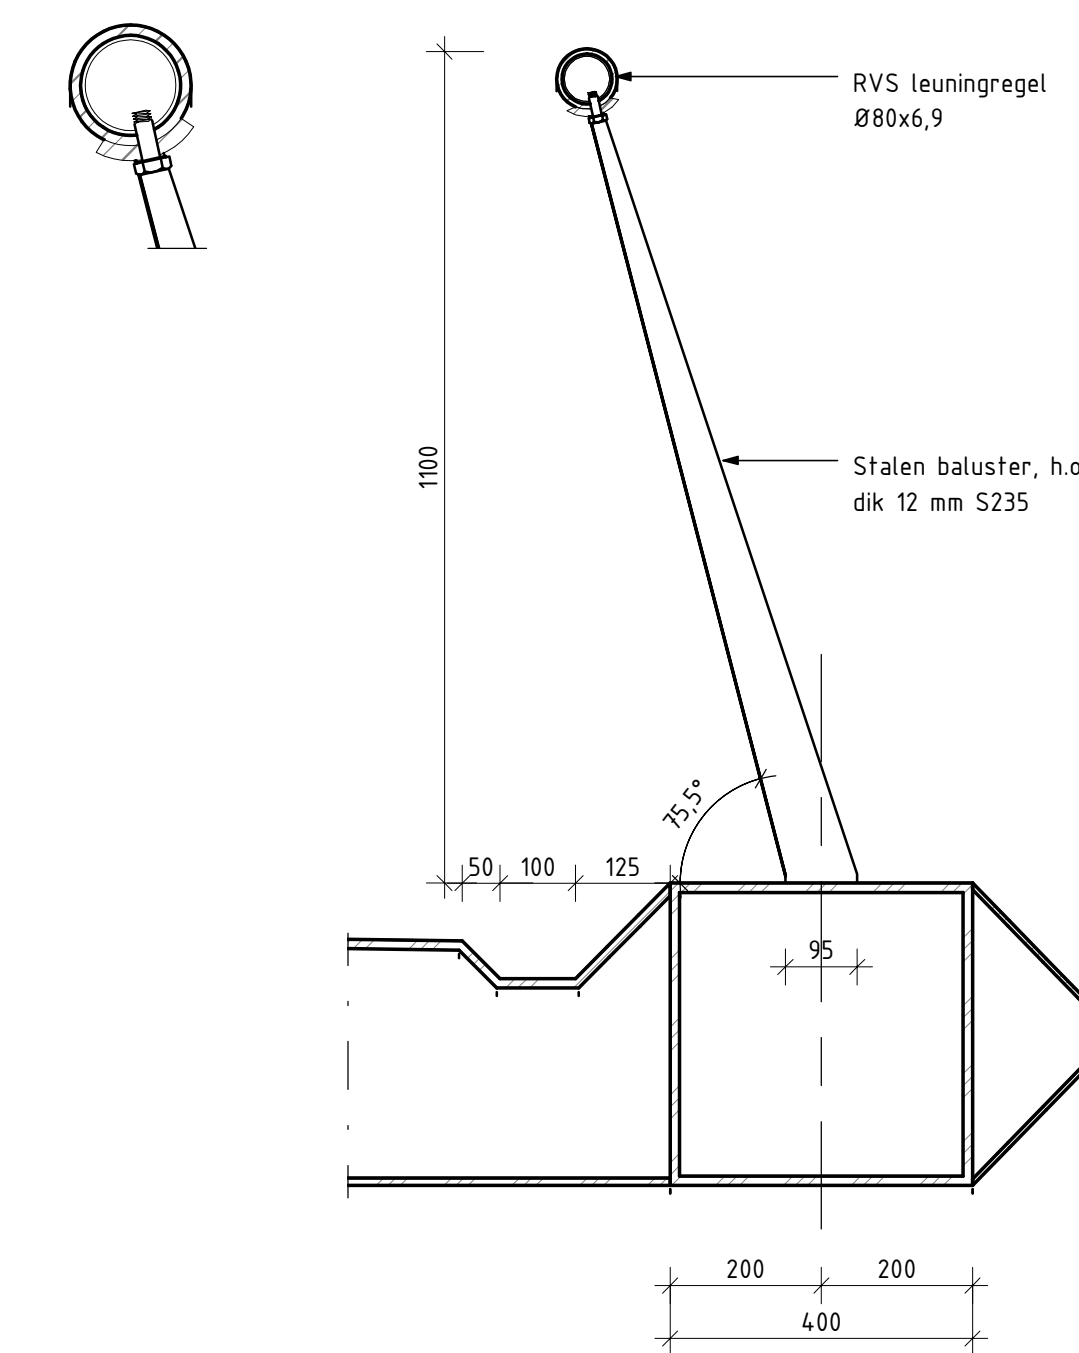

PRINCIPE DETAIL LEUNING
schaal: 1 : 10

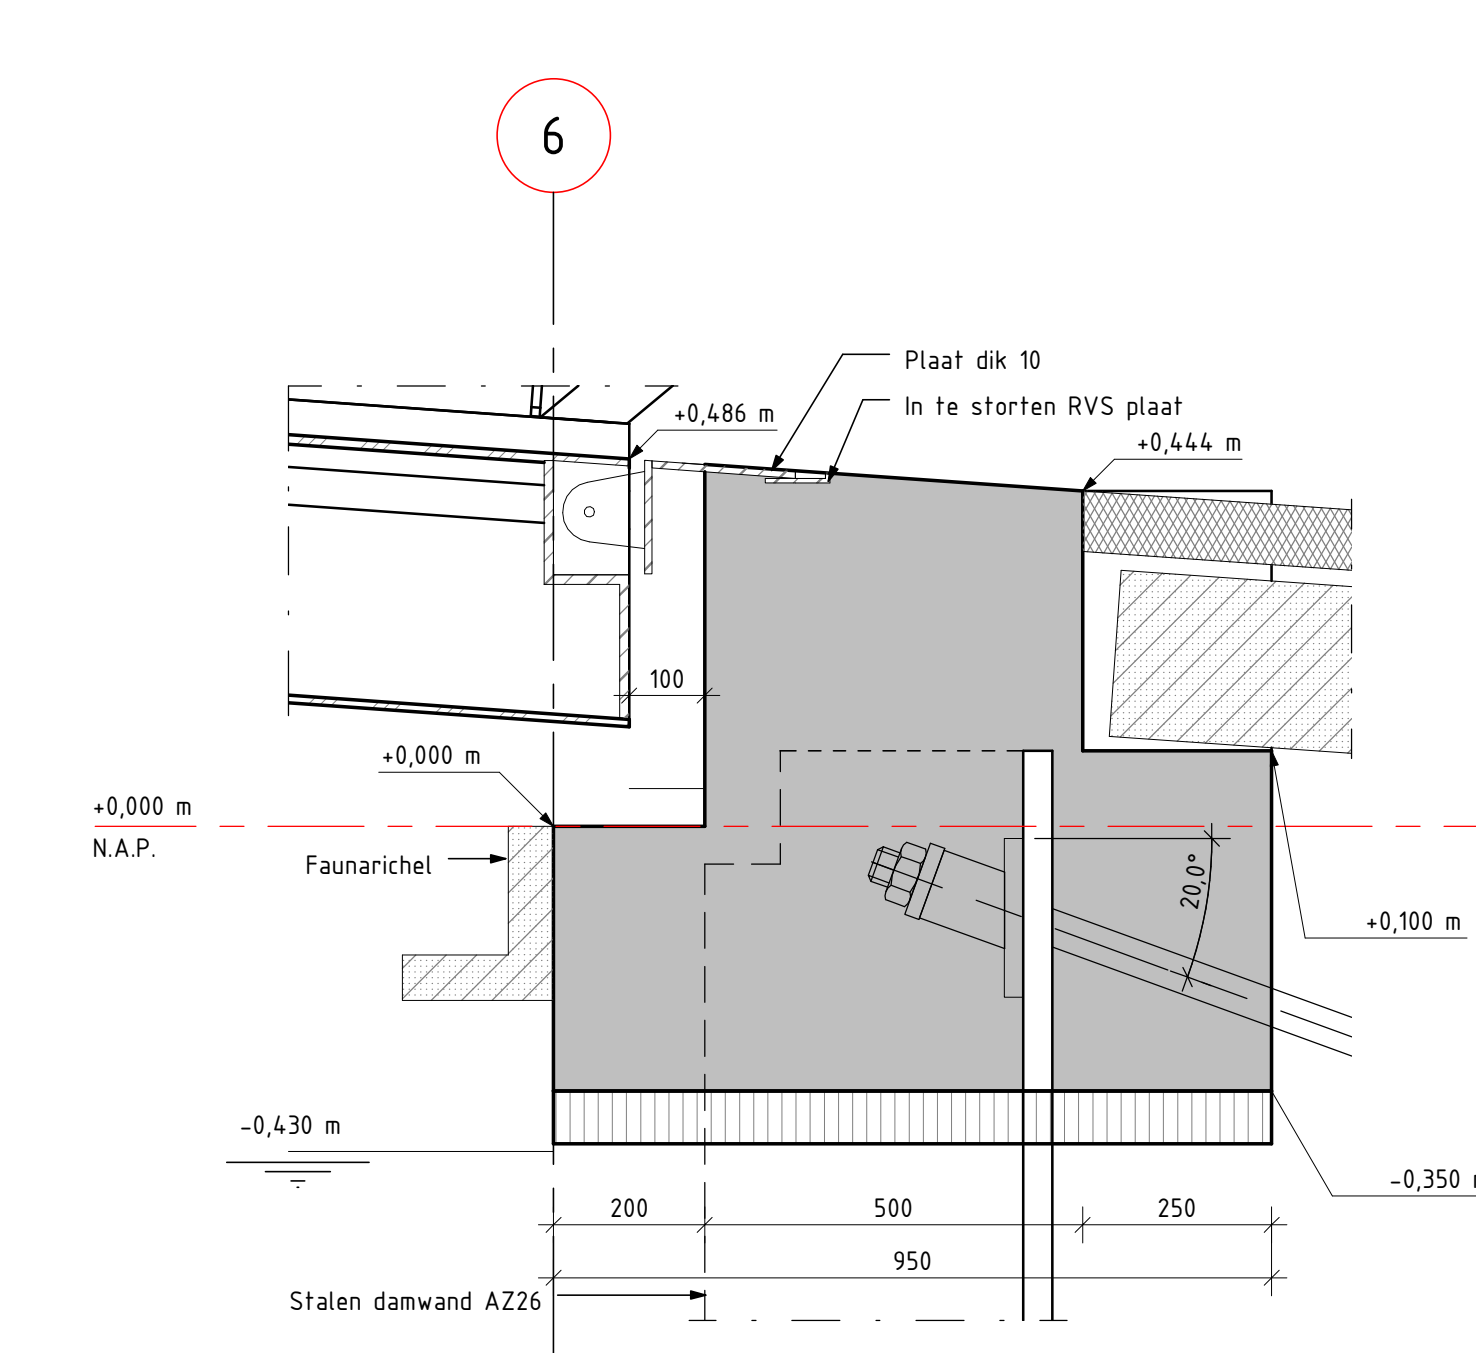

DETAIL VOEG AS 6
schaal: 1 : 10

- TOELICHTING:**
- MATEN IN mm, TENZI ANDERS AANGEGEVEN
 - HOOGTEMATEN IN m T.O.V. N.A.P.
 - MAATVOERING IN HET WERK CONTROLLEREN
 - ALLE IN W. TE MAKEN VERBINDINGEN LASSEN TENZI ANDERS AANGEGEVEN
 - ALLE ENKELZIJDE LASSEN VOORBEWERKTE HALVE V LASSEN
 - ALLE LASSEN VOLLEDIGE DIKTE AANSLUITING, AFGEZEN VAN LEUNING EN RANDELEMENTEN
 - ALLE CONSTRUCTIESTAAL (TENZI ANDERS AANGEGEVEN)
- S395, S263
DE STAAL CONSTRUCTIE WORDT INGEDEELD IN:
SERVICE CATEGORY SC 2
PRODUCTION CATEGORY PC 3
EXECUTION CLASS EX 3
- VOOR AANZICHTEN, LANGSDOORSNEDE EN FINDERINGSPLAN, ZIE TEKENING 240649-C-3-01
 - VOOR DE LANGSDOORSNEDEN EN AANZICHTEN T.P.V. DE ASSEN 1 t/m 3, ZIE TEKENING 240649-C-3-02
 - VOOR DE LANGSDOORSNEDEN EN AANZICHTEN T.P.V. DE ASSEN 4 t/m 6, ZIE TEKENING 240649-C-3-03
 - VOOR DE DWARSDOORSNEDEN T.P.V. DE ASSEN 1 t/m 4, ZIE TEKENING 240649-C-3-04
 - VOOR DE DWARSDOORSNEDEN T.P.V. DE ASSEN 5 EN 6, ZIE TEKENING 240649-C-3-05
 - VOOR DOORSNEDEN A 1/m C EN DETAILS, ZIE TEKENING 240649-C-3-06

	Gewapend beton
	Prefab beton
	Onderwaterbeton
	Werkvloer
	Schelpenpad
	Staal

02	05-13-18	OVERZICHT	MM
03	09-07-14	DOORZICHT	MM
04	20-03-14	DEFINITIEF	MM
NK	04-10-11	WISSING	GET

Opdrachtgever	Provincie Zuid-Holland	Tekenaar	J.M. Schiebaum	Schaal	
Projectleider	D. Koster	Projectleider	D. Koster	Formaat	A0
Projectomschrijving	Brug Delfse Schie	Blad in bladen	6 van 6	Wijk nr.	D2
Tekeningomschrijving	Bevoegdheids- doorsneden en details	Staat	DEFINITIEF	Werk nr.	
Tekeningnummer	240649-C-3-06	www.anteagroup.nl			

