
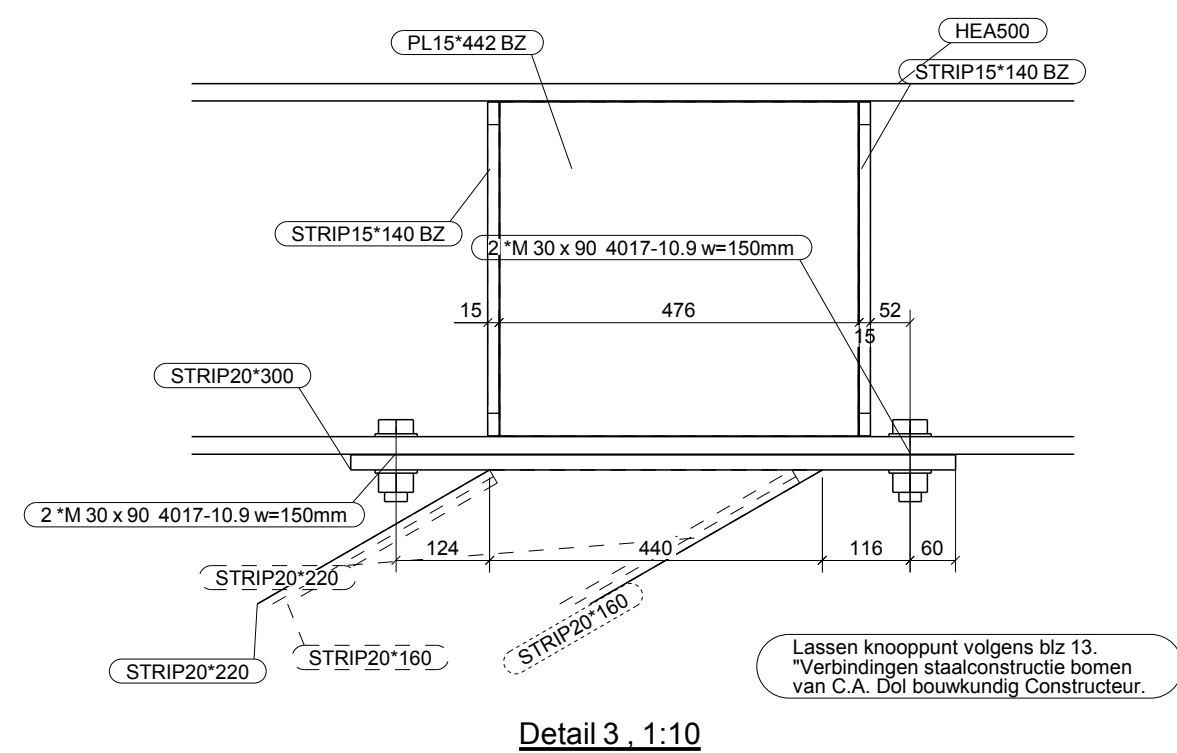
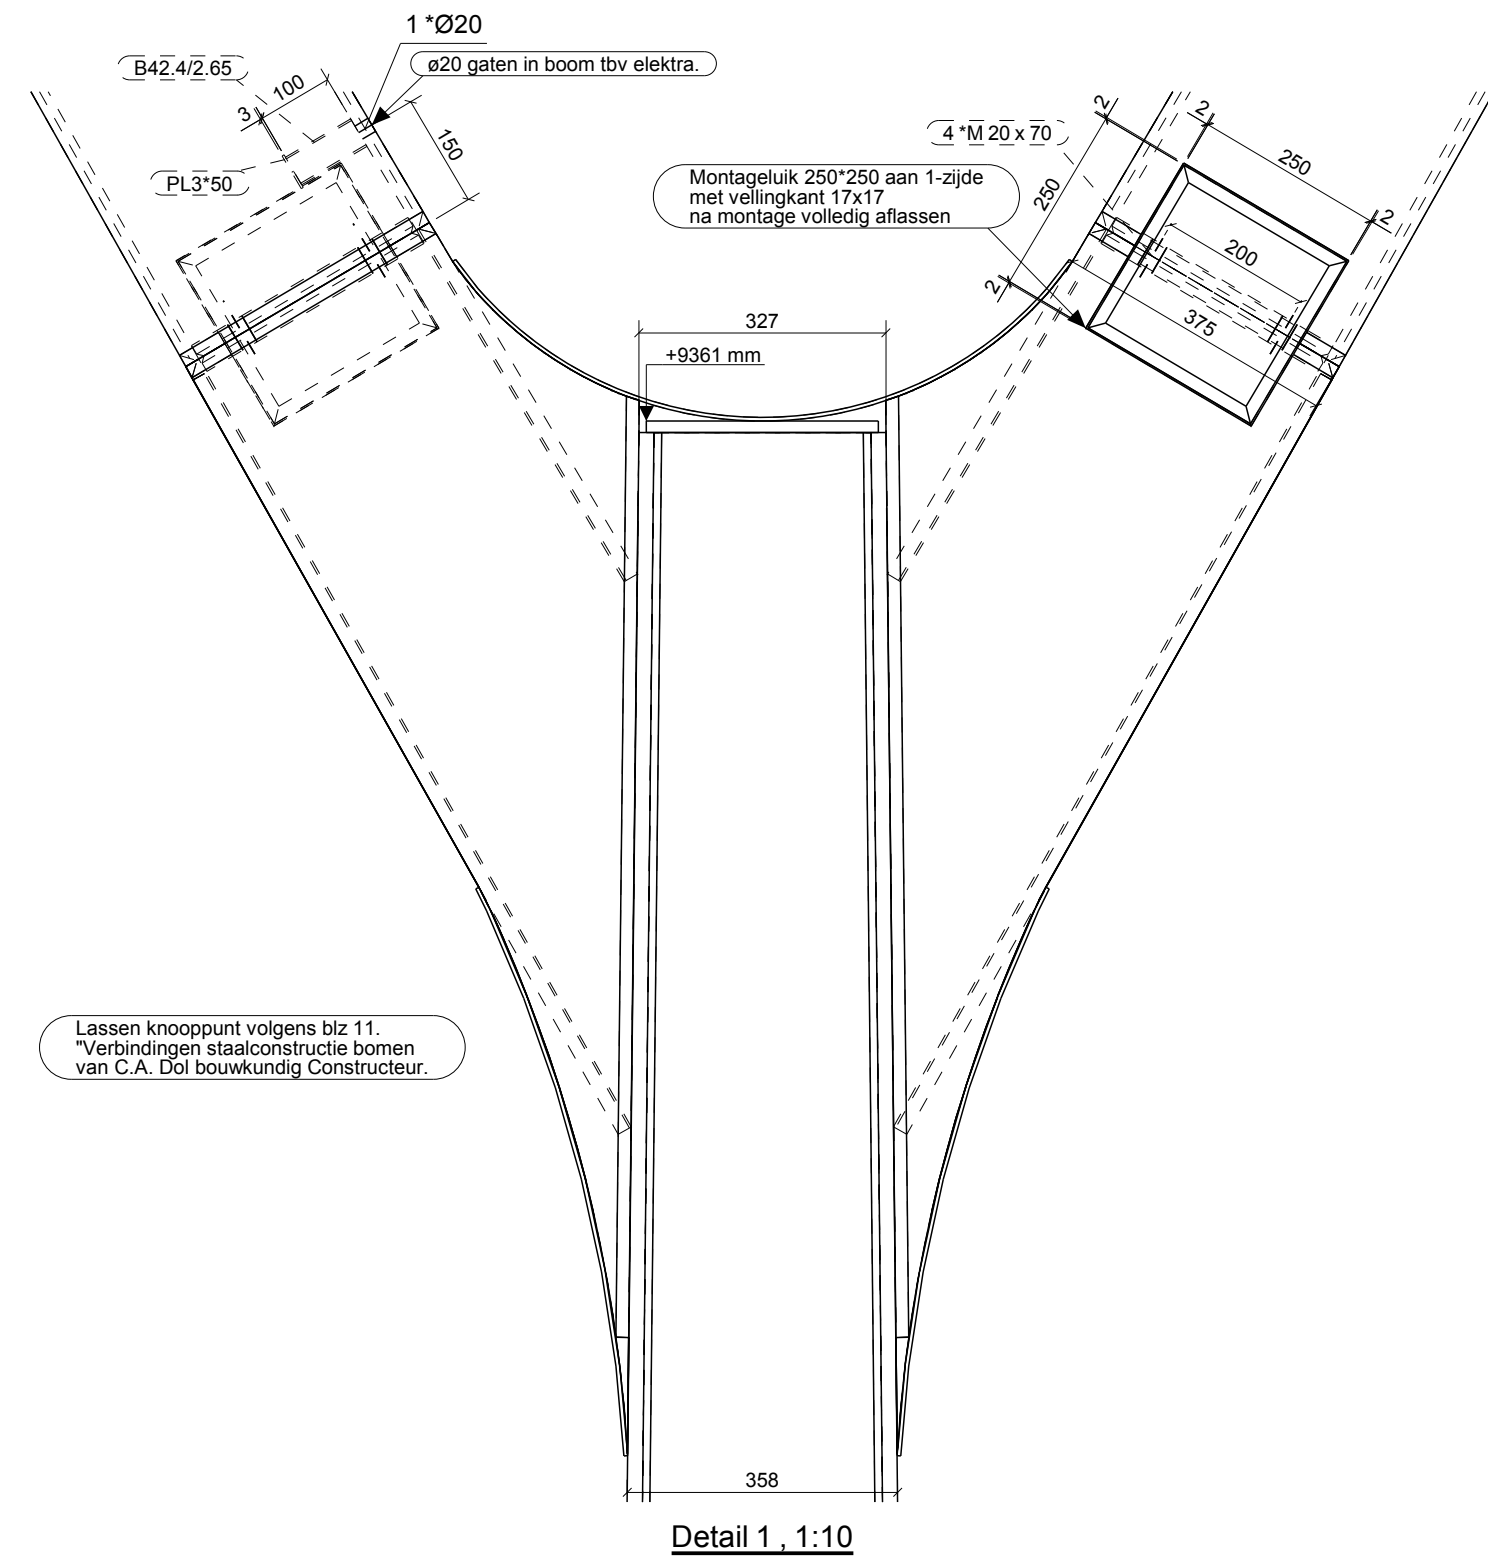
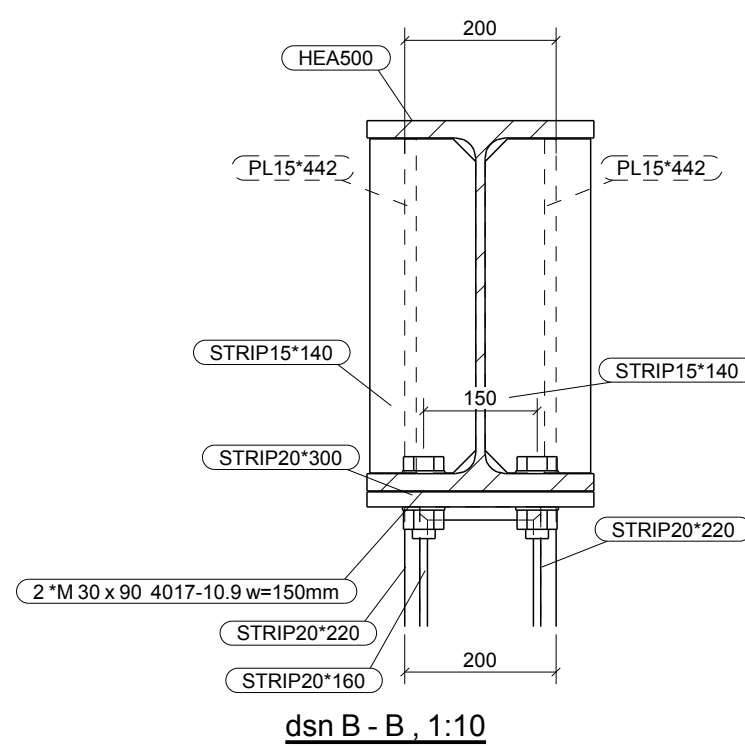
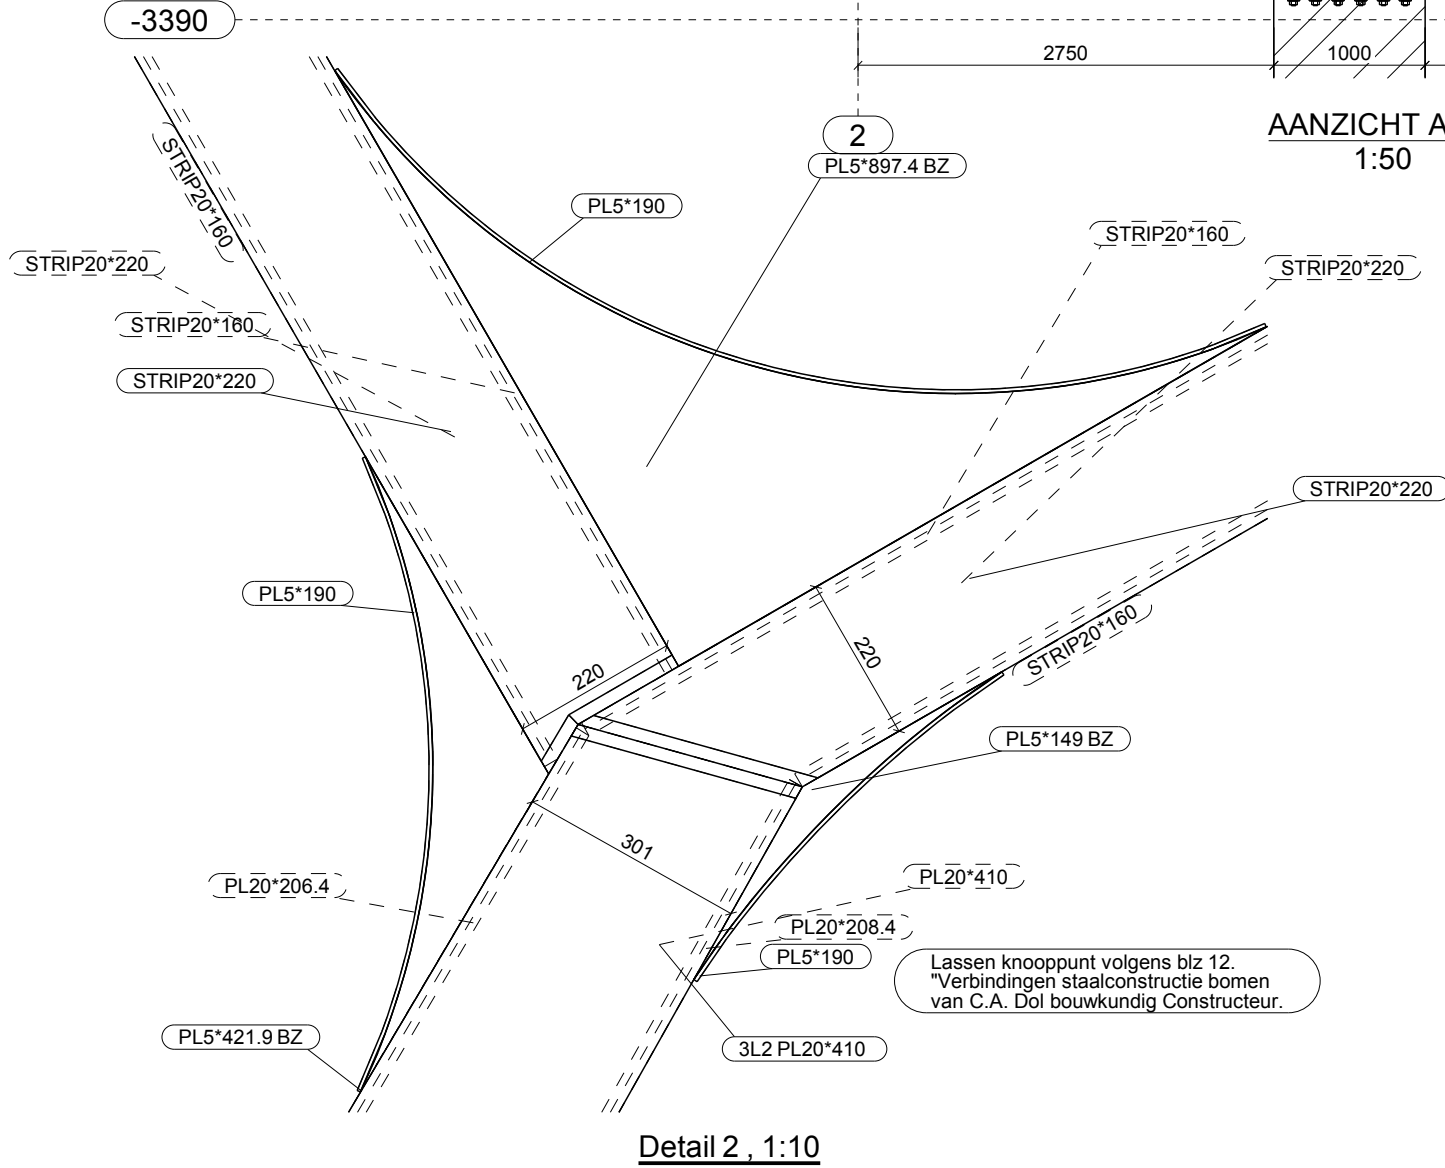
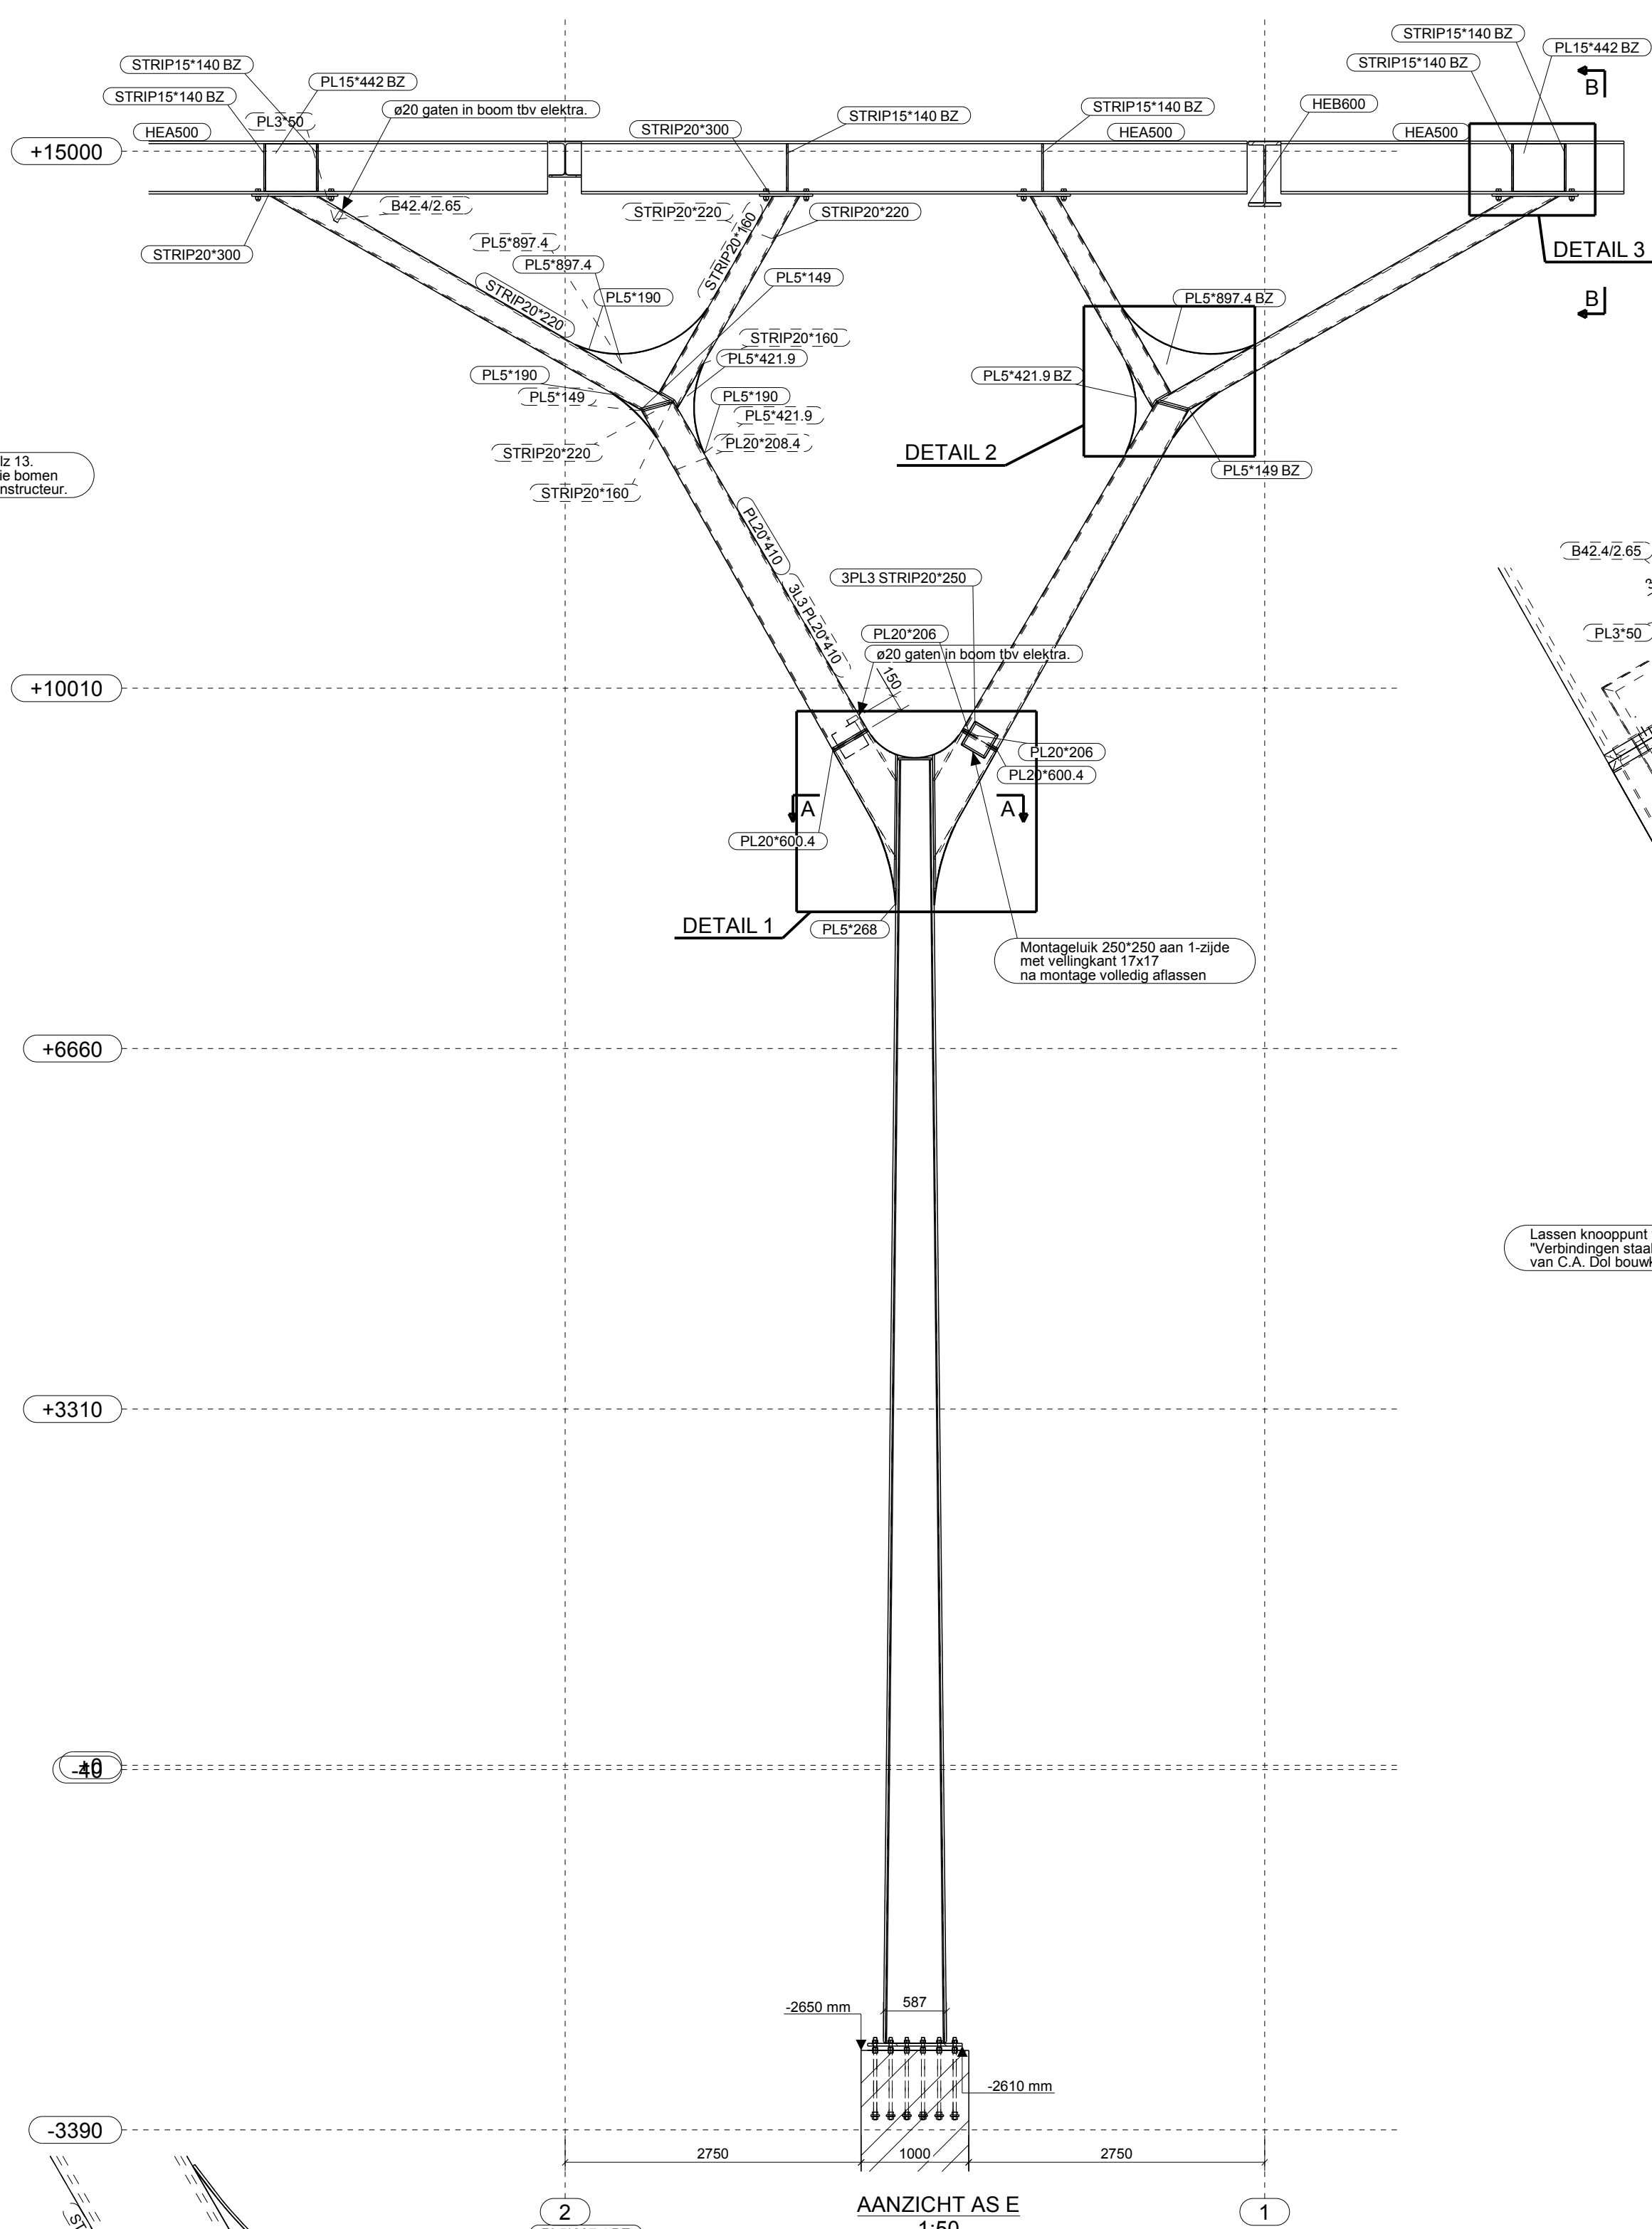
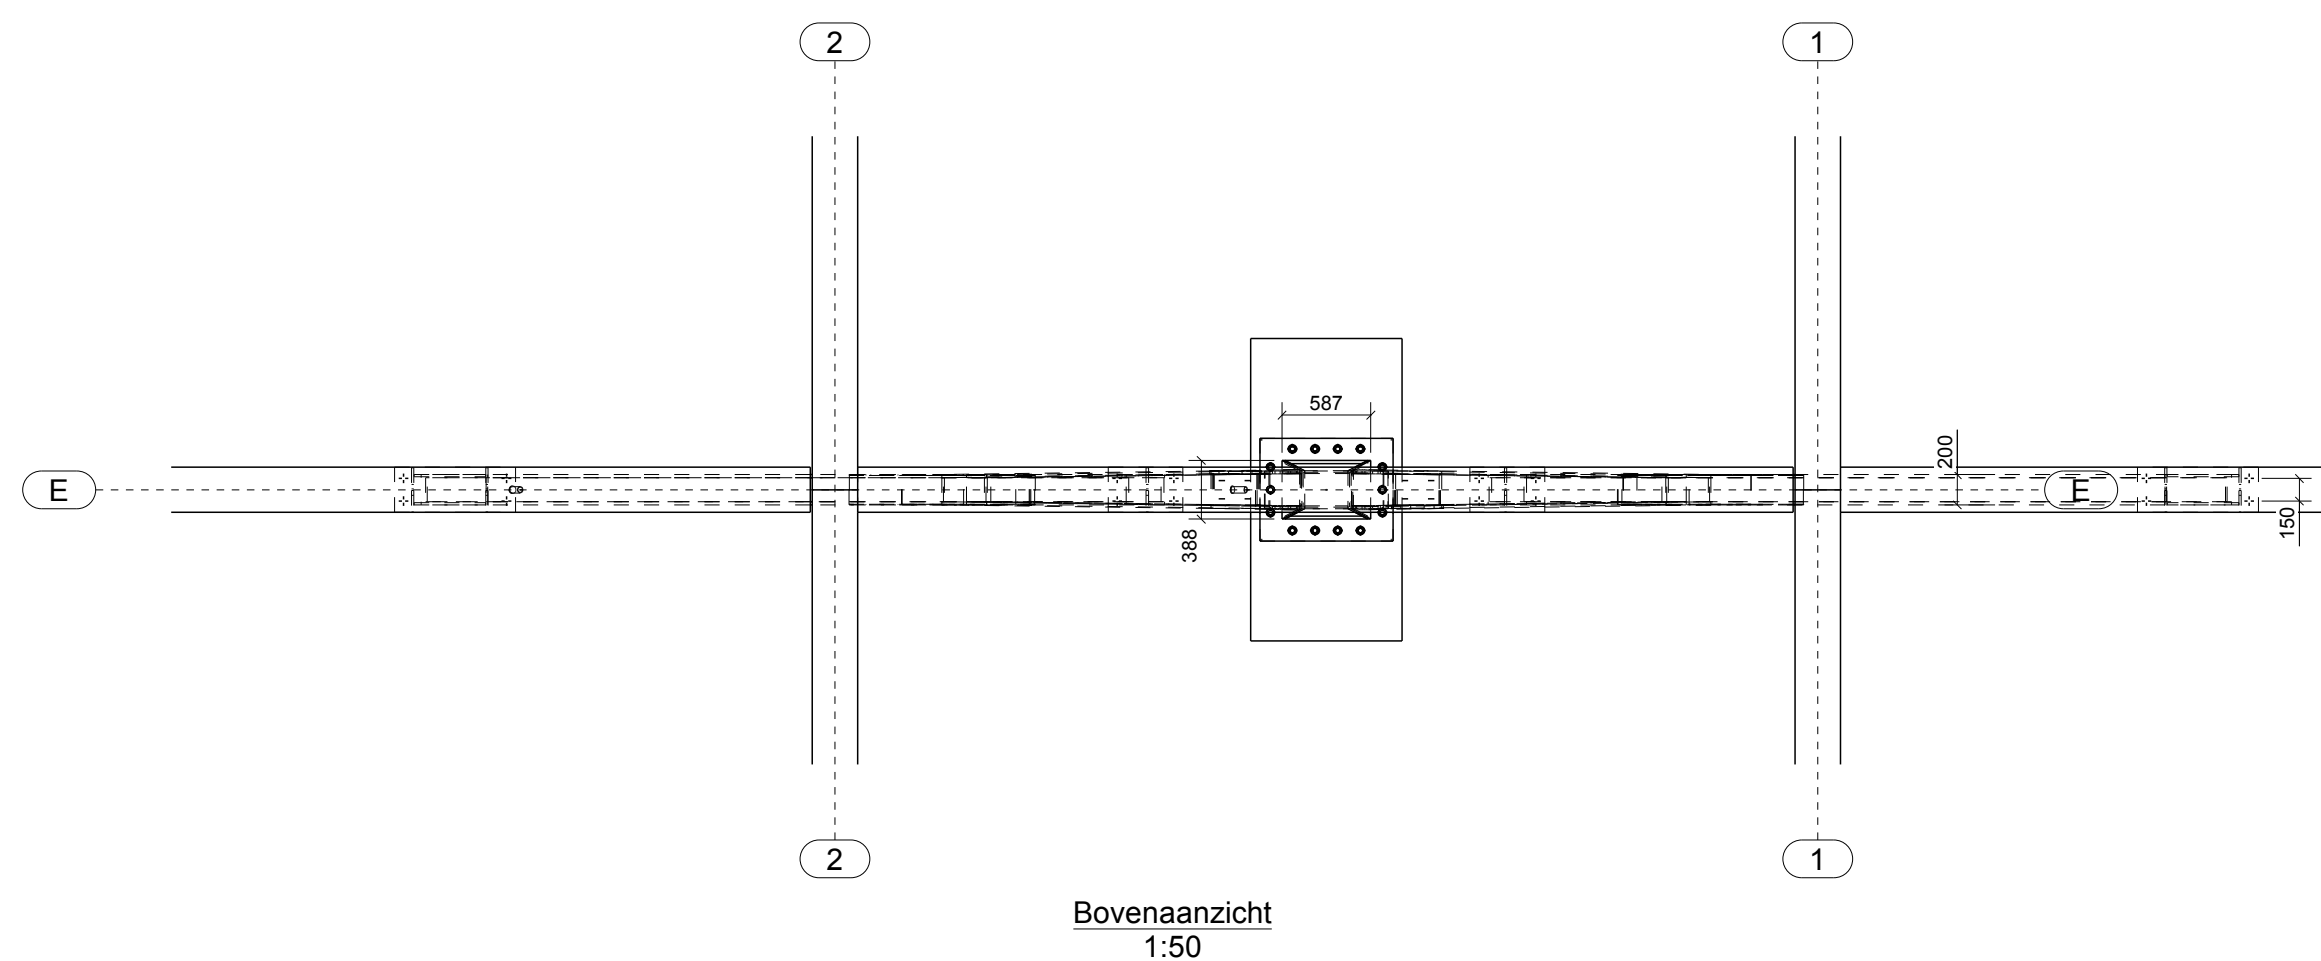


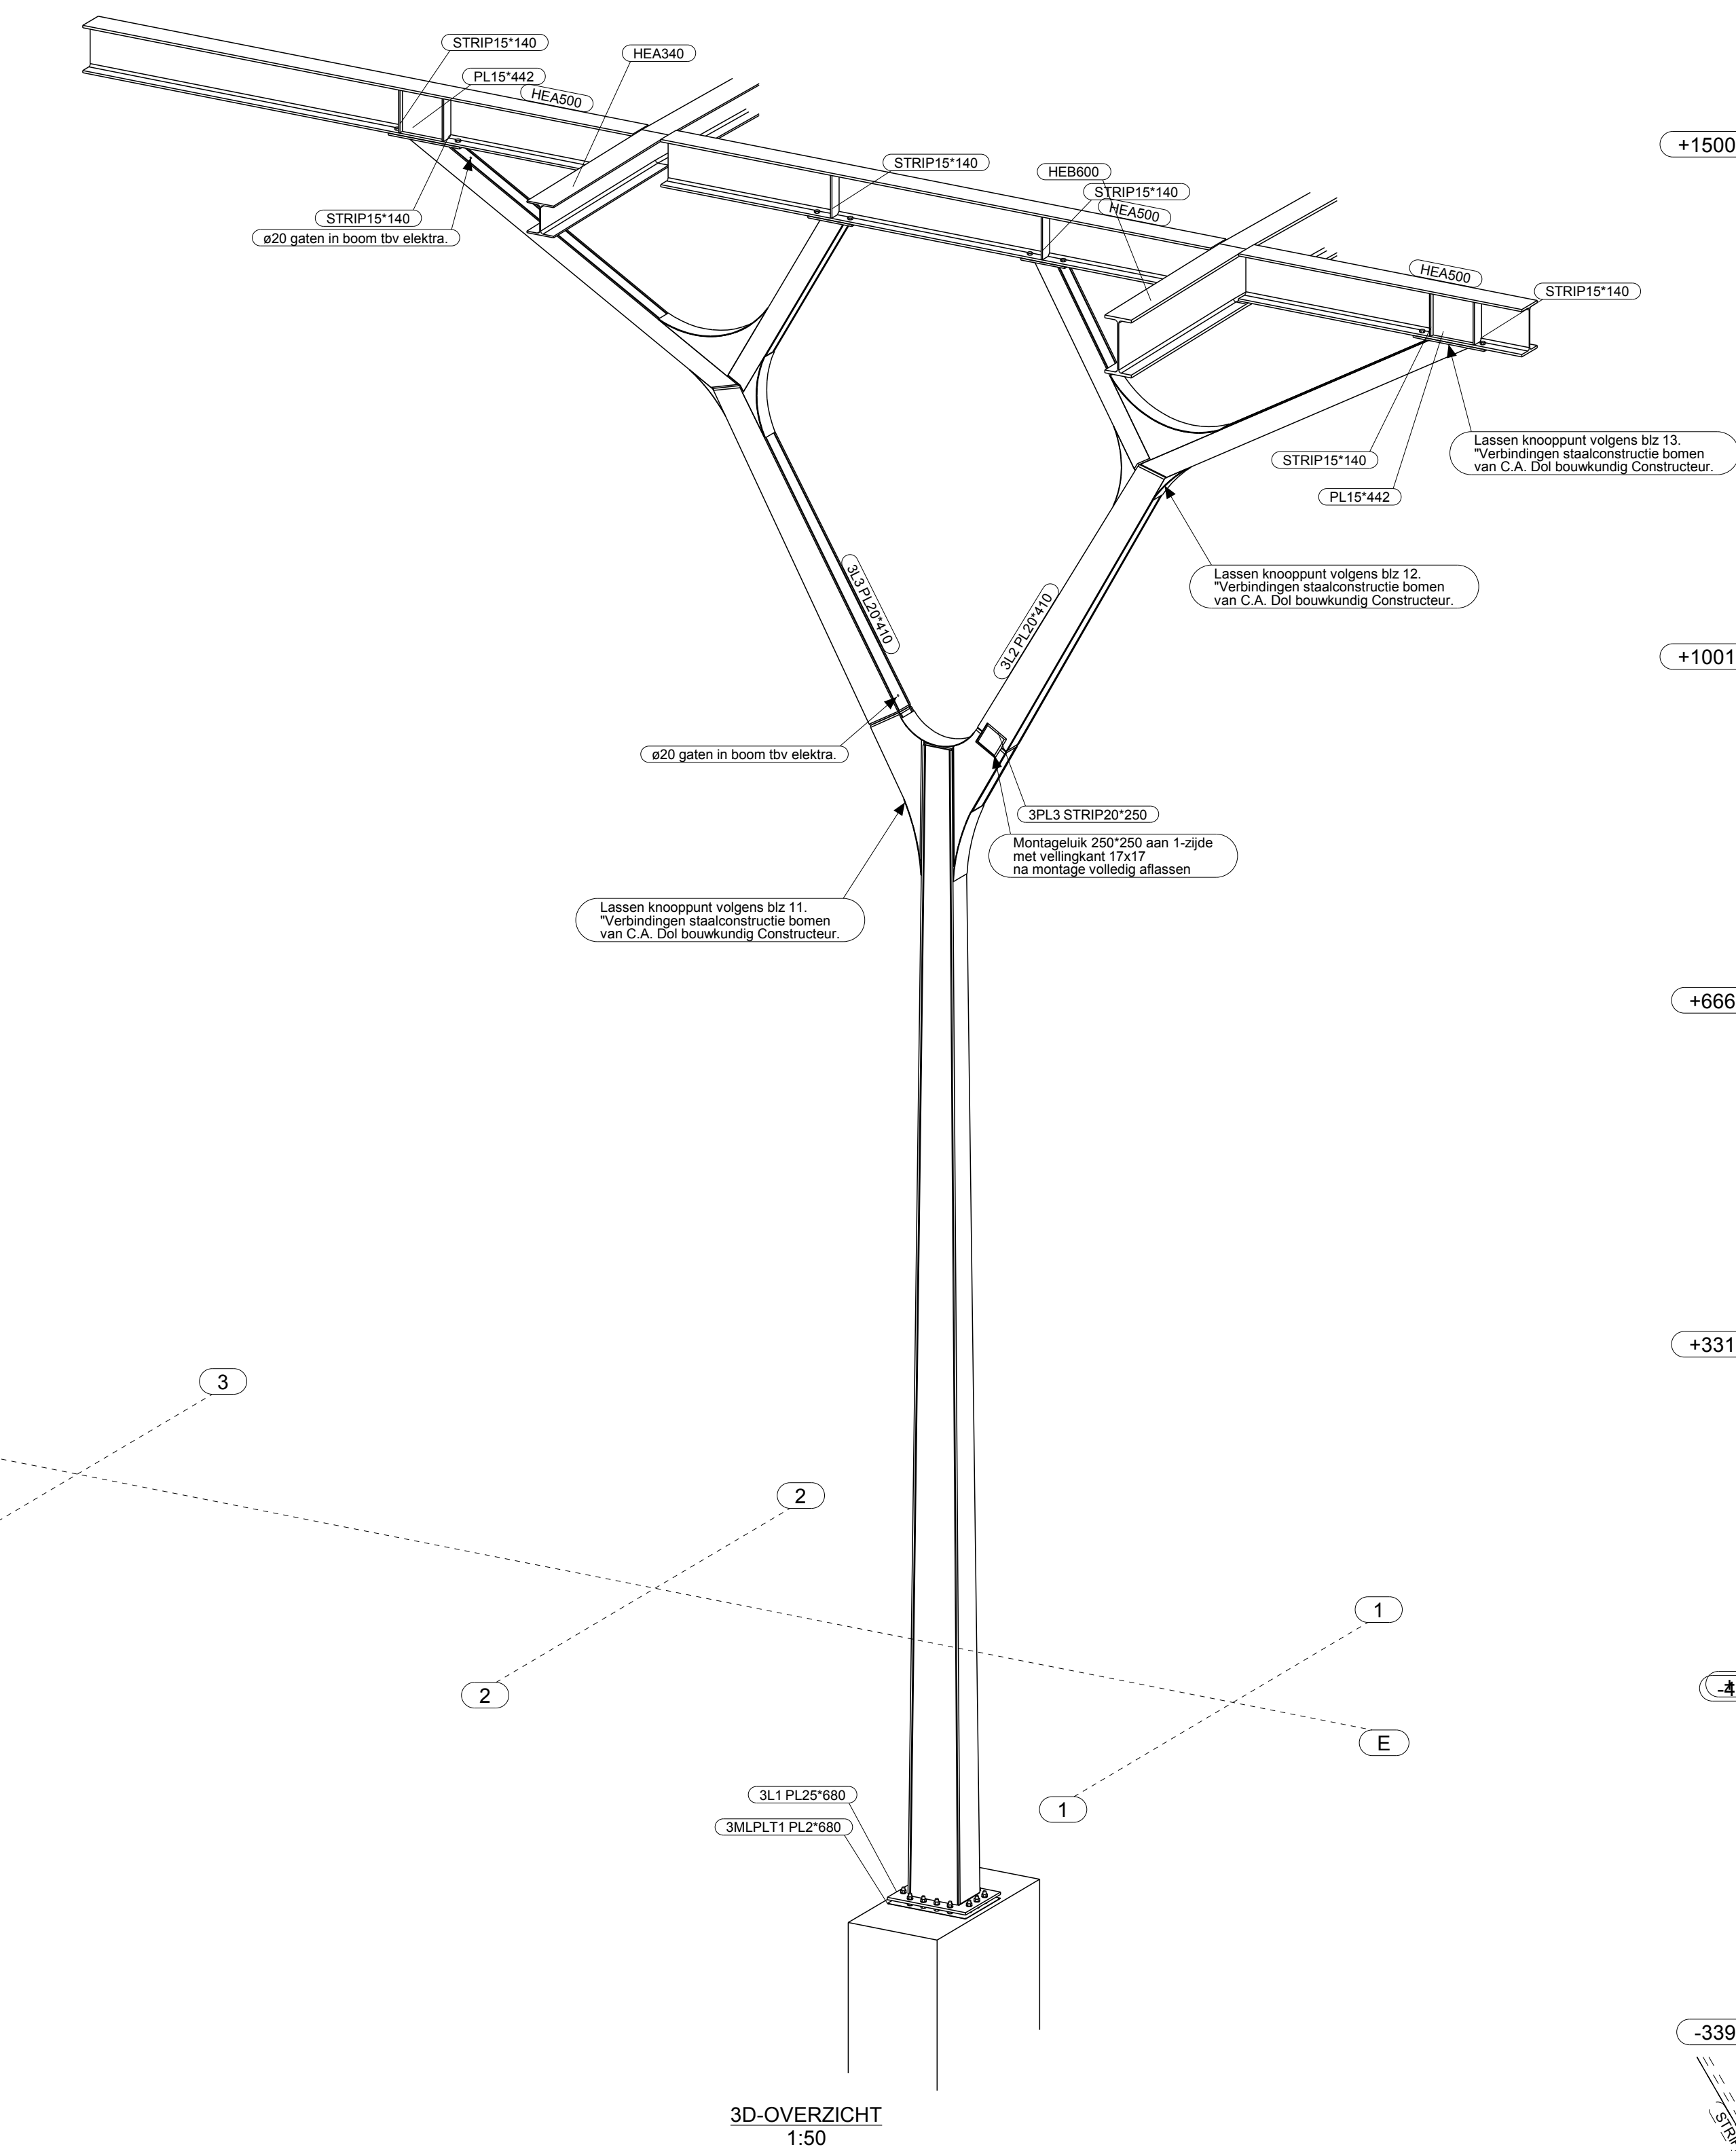

VAN ROSSUM
RAADGEVENDE
INGENIEURS
Pedro de Medinella 3a
1096 XX Amsterdam
amsterdam@vanrossumbv.nl
www.vanrossumbv.nl

0 Geen opmerkingen
0 Zie opmerkingen
0 Indiening BW
0 Ter informatie
Datum: 20-06-2017
Paraaf: JVE

2	02	Definitief (Gaten tbv elektra, conservering toegevoegd)	15.06.2017	
1	02	Definitief	20.04.2017	
Rev. no.	Revisie merk	Revisie omschrijving	Revisie datum	Tek
Werk: Goede Doelen Loterijen Prinses Irenestr. Amsterdam			Getekend:	J. van Schaik
Onderwerp: OVERZICHT BOOM 3			Datum:	08.03.2017
Opdrachtgever: J.P. van Eesteren B.V.			Schaal:	zie aanzicht
Conservering: zie overzichtstekening				
Materiaalsoorten en kwaliteiten: Platen en profielen S355JR volgens NEN-EN 10025-2, buis en kokerprofielen: S355J2H volgens NEN-EN 10210-1 (warmvervaardigd) S275J0H volgens NEN-EN 10219-1 (koudvervaardigd)				
Lassen a=4, tenzij anders vermeld, volgens NEN-EN-ISO 2553:2014. Boutkwaliteit 8.8, tenzij anders vermeld			Projectie:	
Bentstaal bv IJsselstein staalconstructies stalen dak-, wand- en vloerplaten		bentstaal	Project: 7571 Tekenning: G [4] Status:	Formaat: A1
		Telefoon: 030 6881600 Telefax : 030 6888816 Internet : www.bentstaal.nl E-mail : info@bentstaal.nl		

Conservering: Stam schooperen en conserveren met C3 buiten systeem RAL 7021 en de takken C3 buiten systeem RAL 7021.