


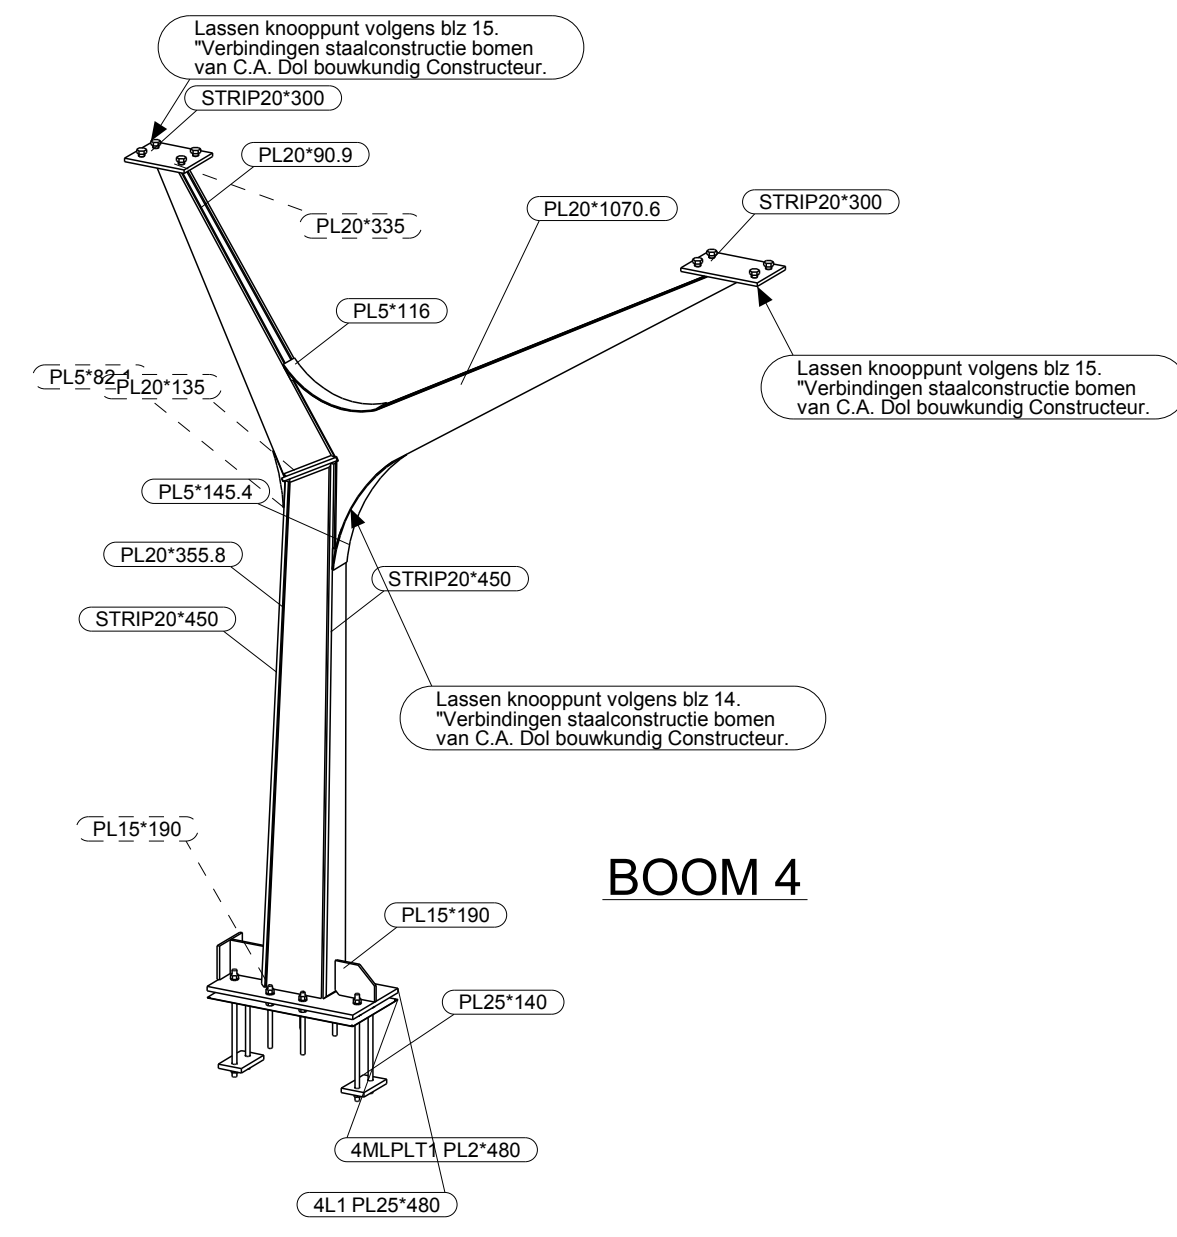
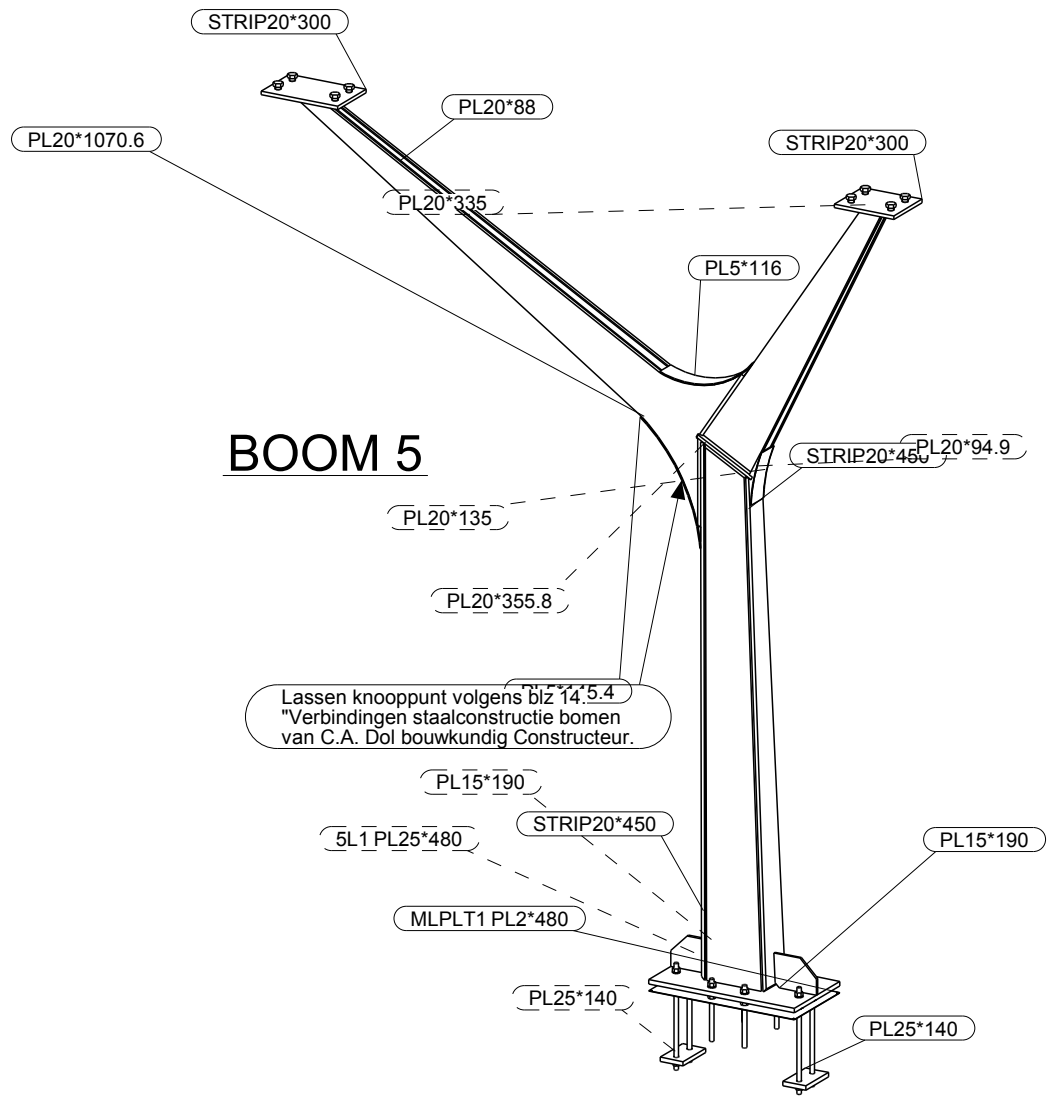


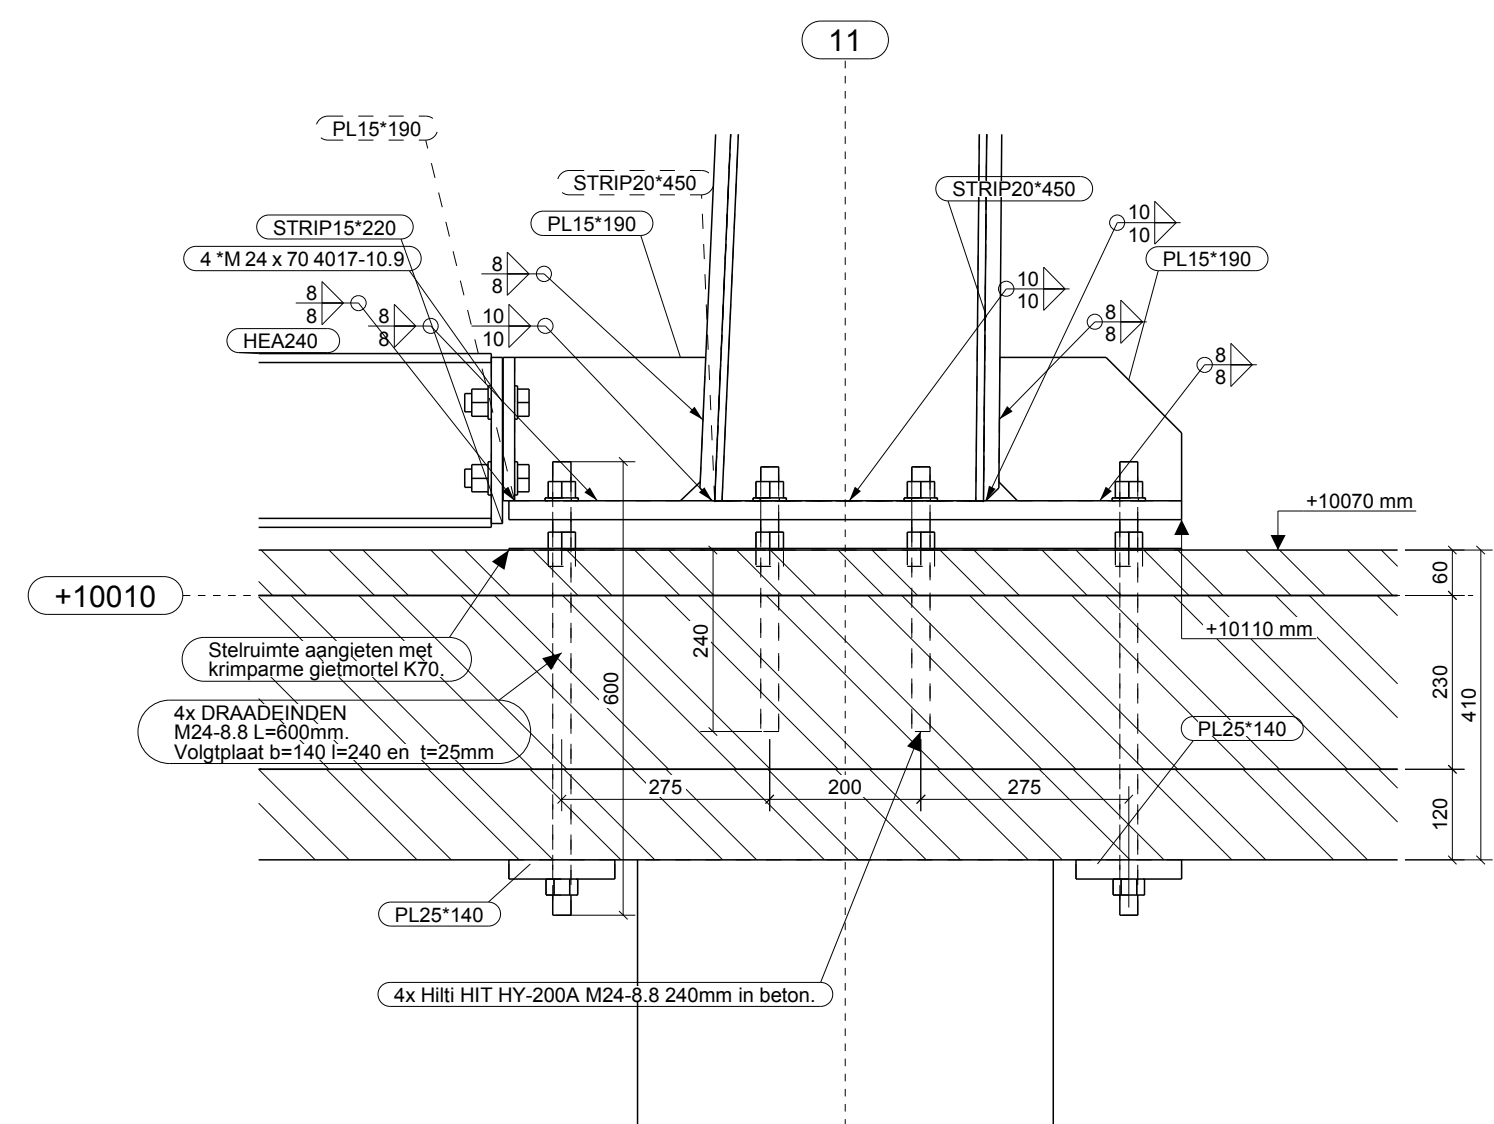


BOOM 4

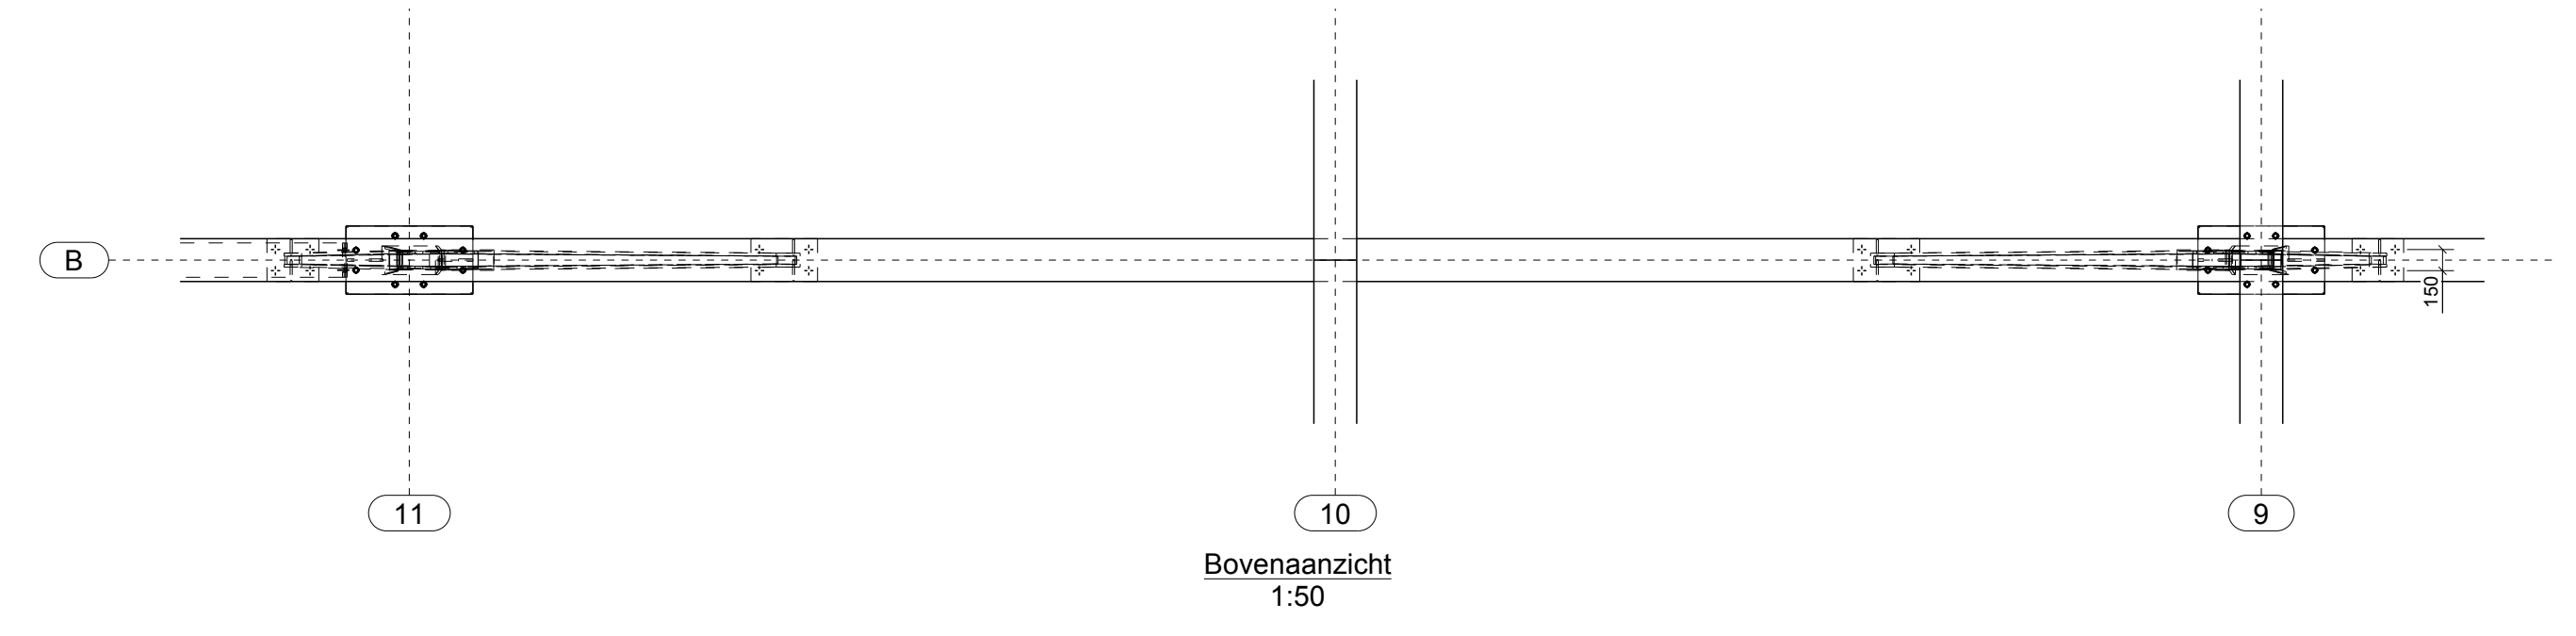


BOOM 5

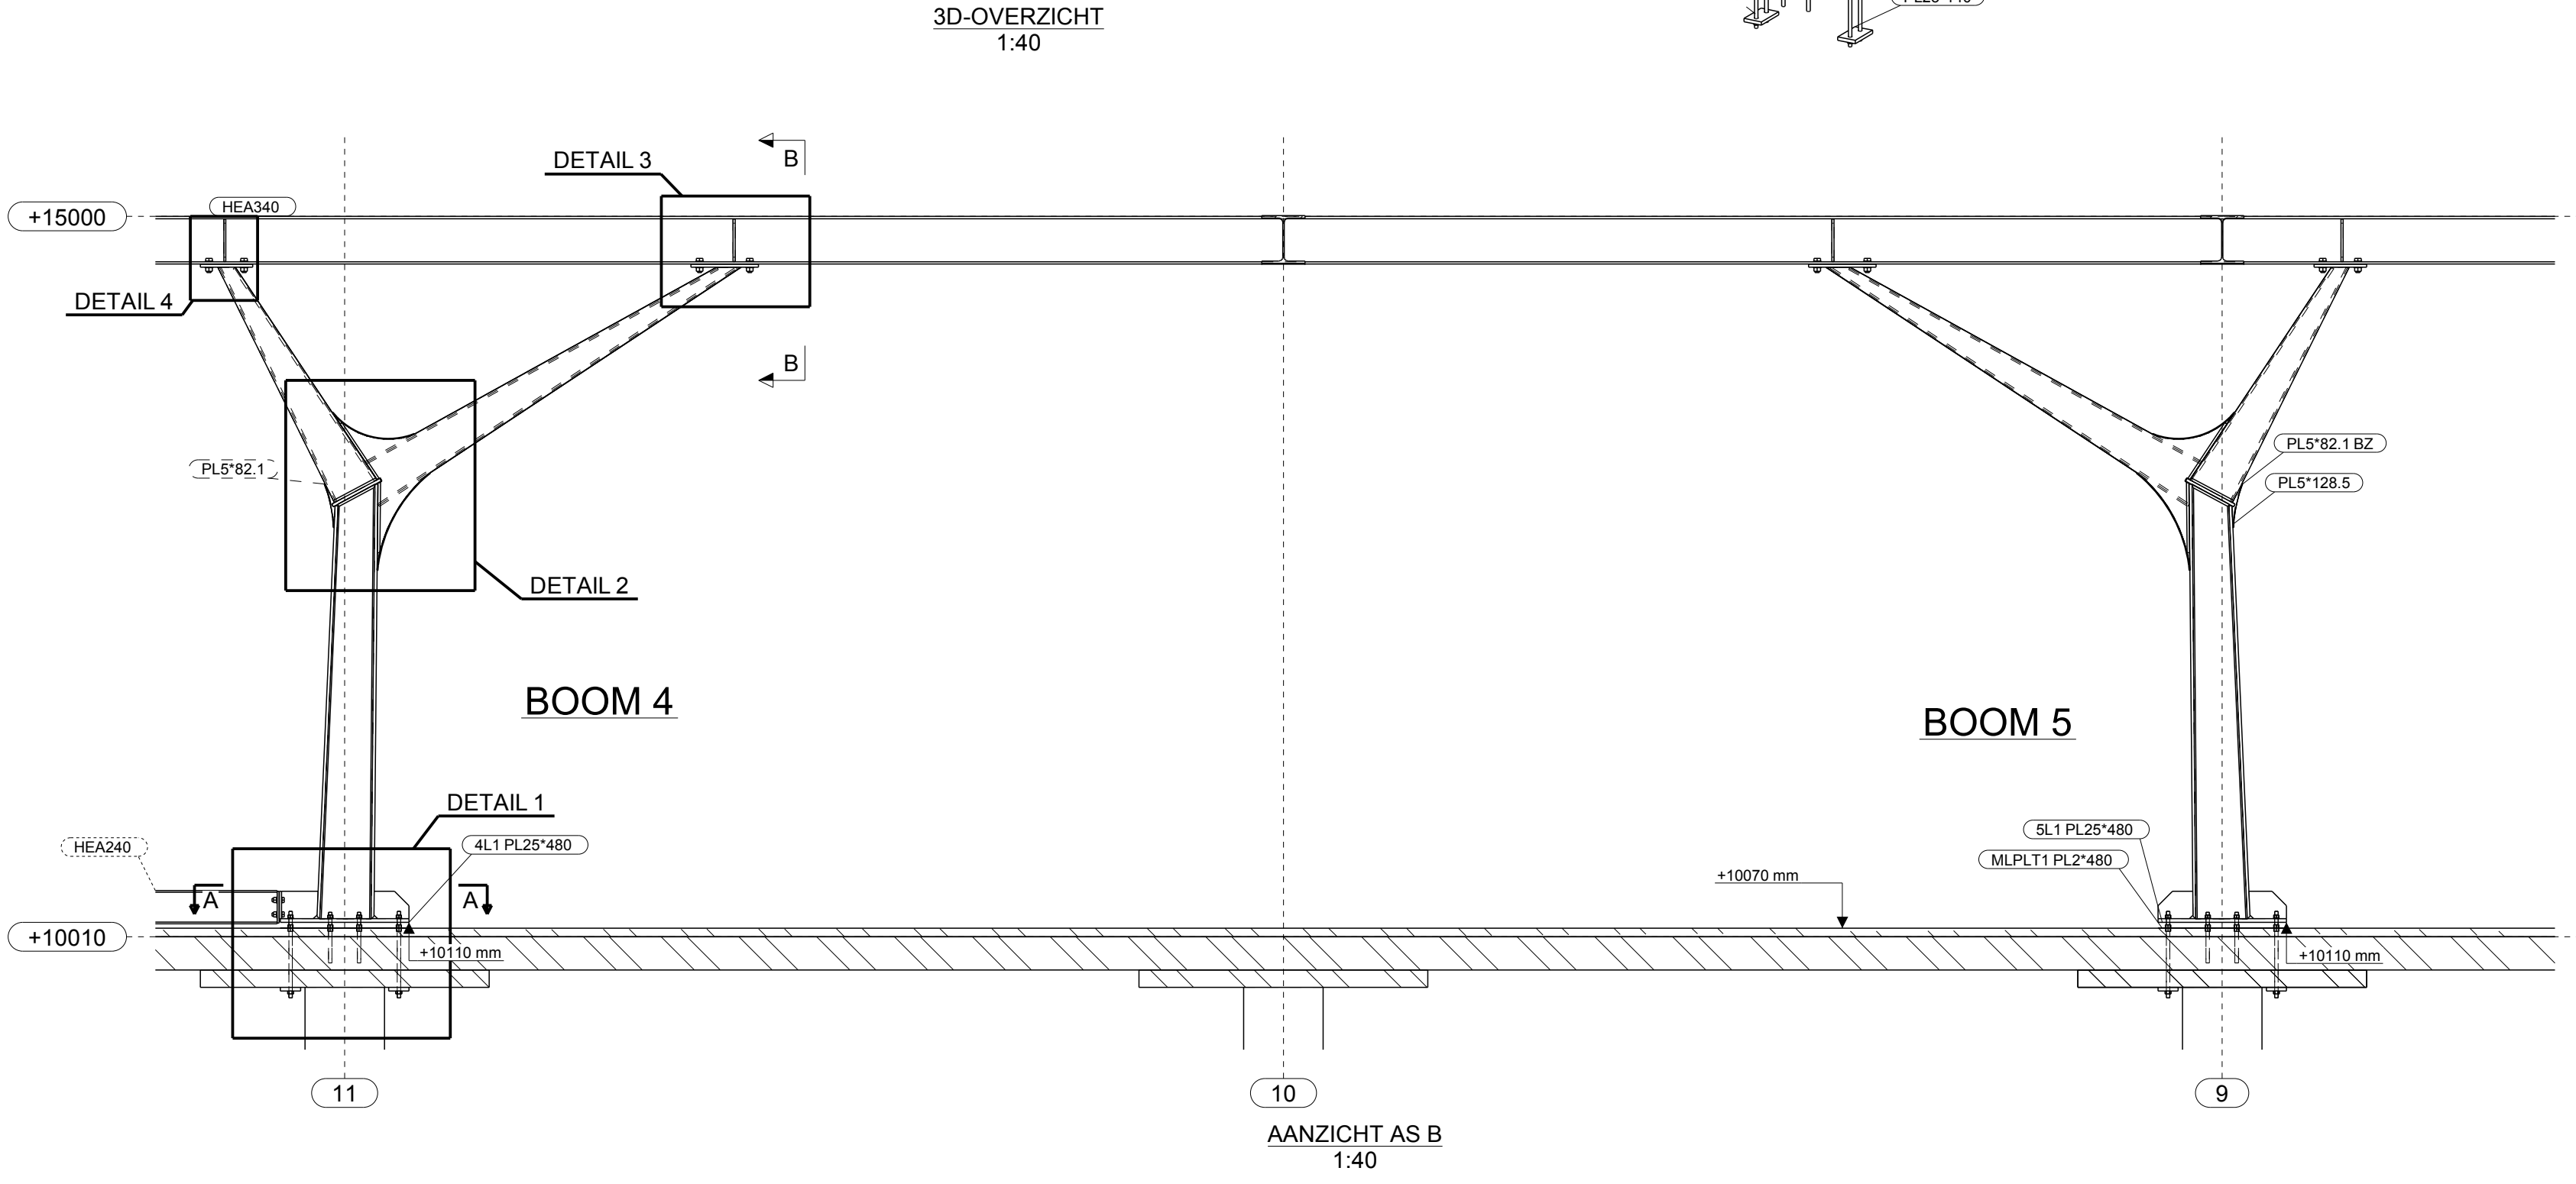


Detail 1, 1:10

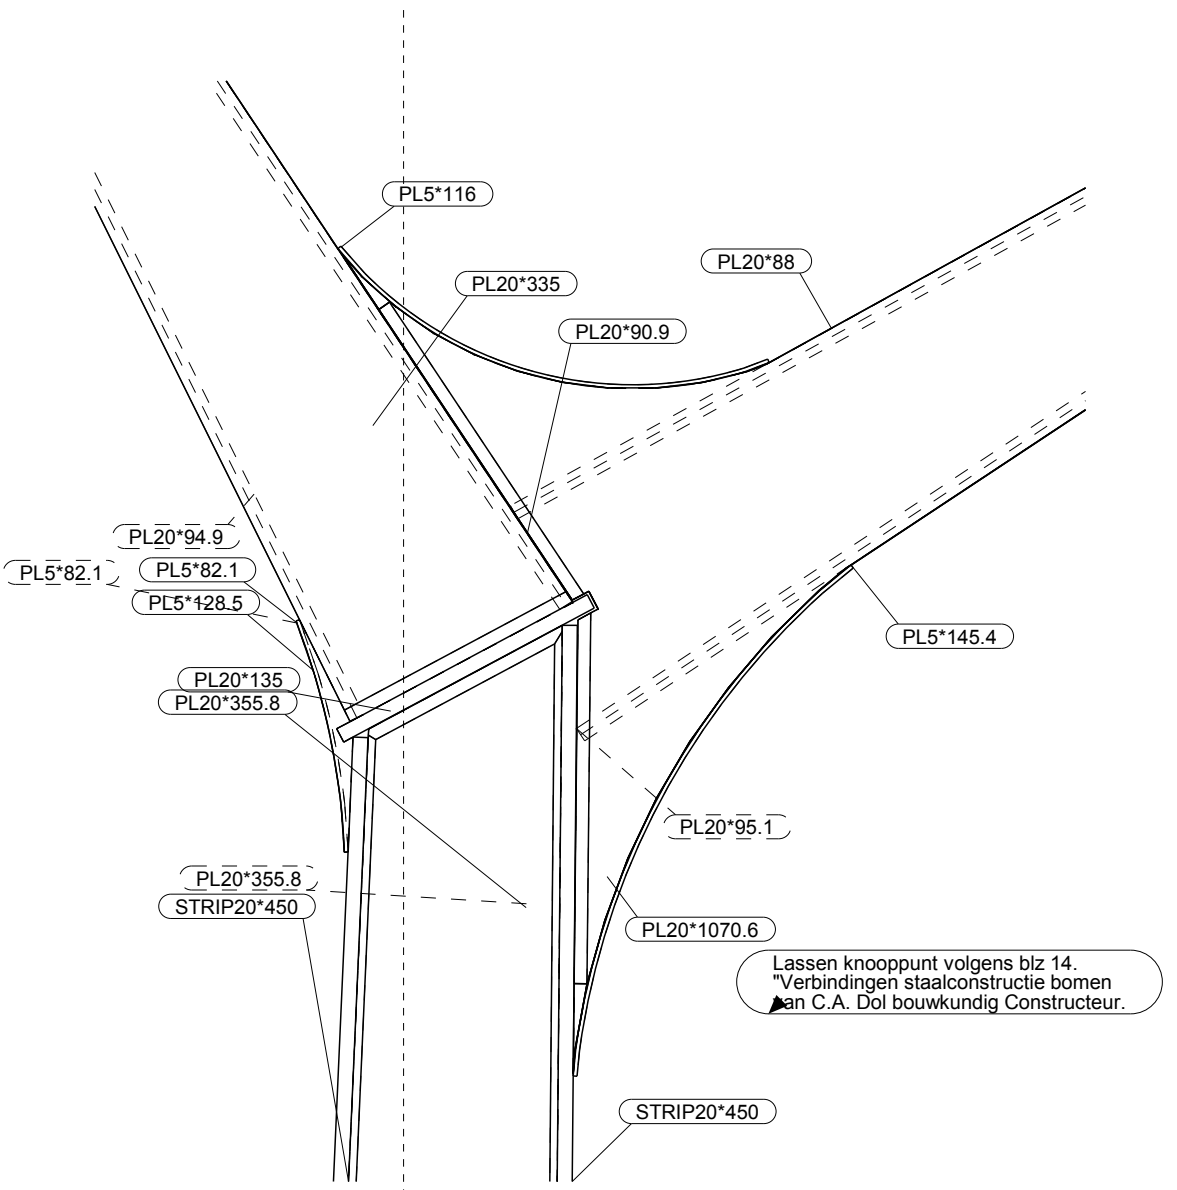


Detail 2, 1:10

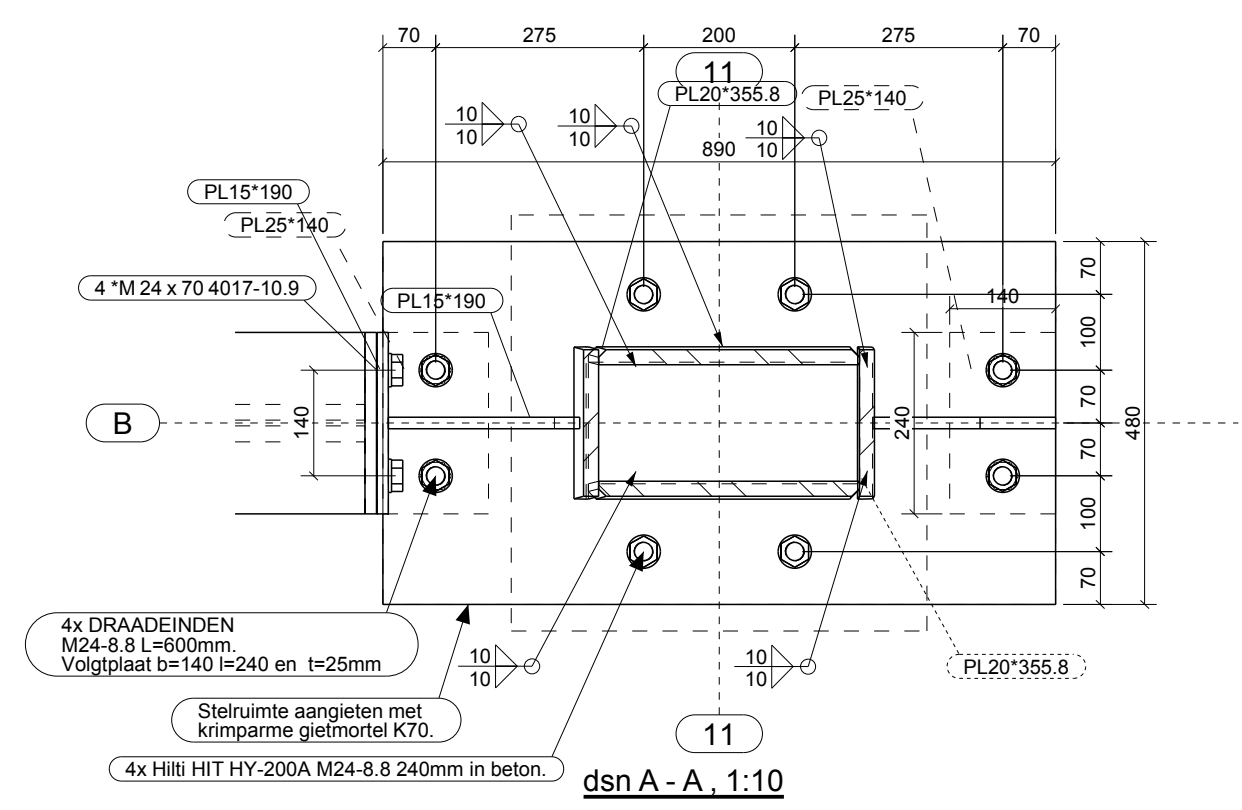

Detail 4, 1:10

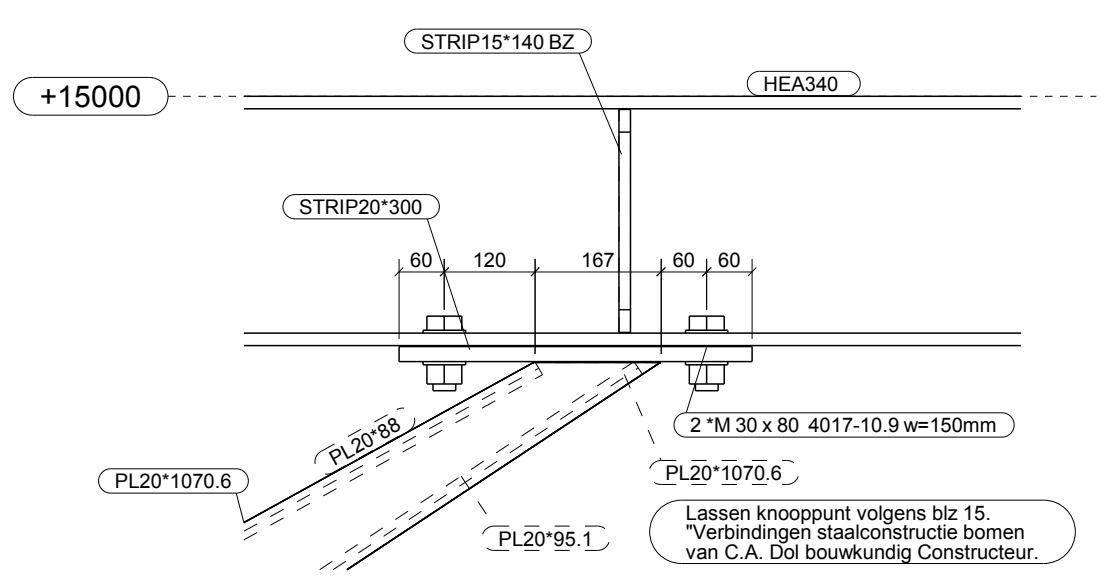

Detail 3, 1:10

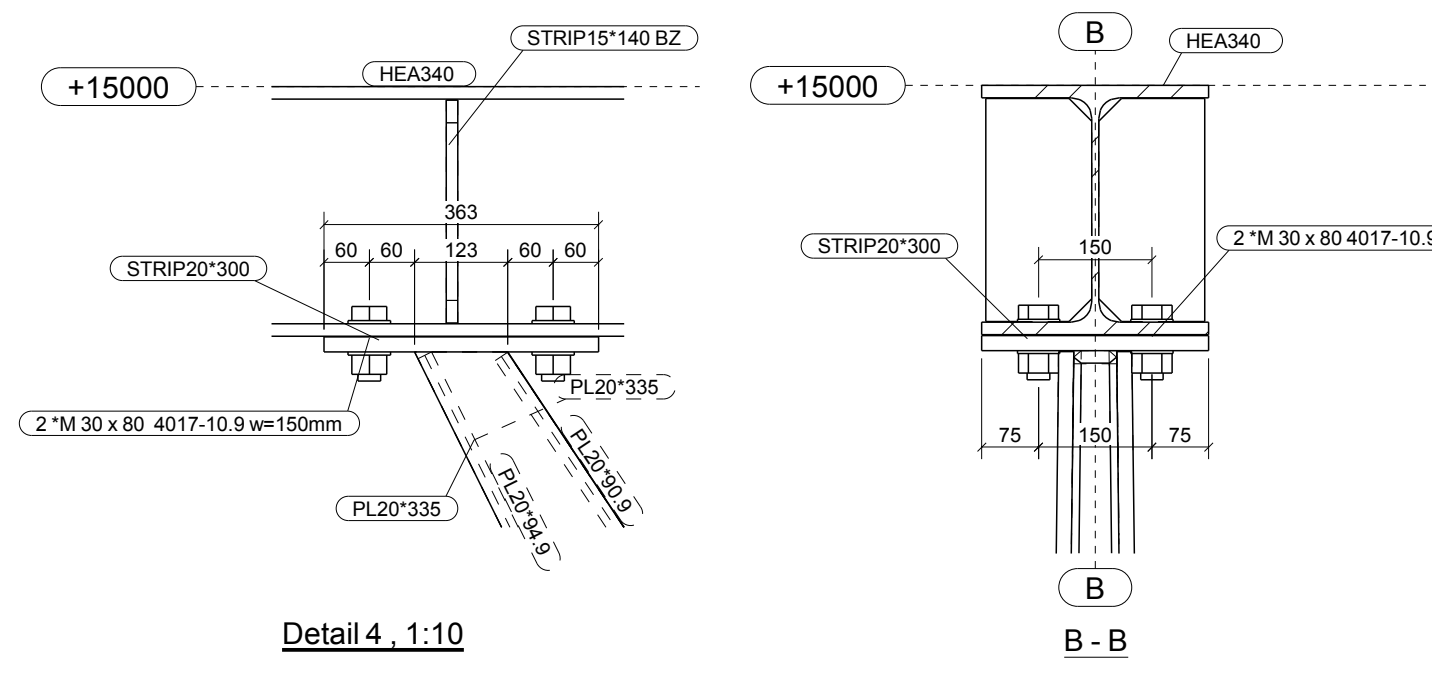

VAN ROSSUM

RAADGEVENDE
INGENIEURS

Pedro de Medinillaan 3a
1006 WX Amsterdam
amsterdam@vanrossumbv.nl
www.vanrossumbv.nl

☐ Geen opmerkingen

☐ Zie opmerkingen

☒ Indiening BWI

☐ Ter informatie

Datum: 20-06-2017
Paraaf: JVE

Conservering: Str.SA2½ + 80mu FP primer RAL 7021.

Fabricage en montage volgens NEN-EN 1090-2:2008+A1:2011				
Uitvoeringsklasse: EXC2				
Functionele tolerantie klasse: 1				
2	02	Definitief (Gaten tbv elektra, conservering toegevoegd)	15.06.2017	
1	02	Definitief	20.04.2017	
Rev. no.	Revisie merk	Revisie omschrijving	Revisie datum	Tek
Werk:			Getekend: J. van Schaik	
Goede Doelen Loterijen Prinses Irenestr. Amsterdam			Datum: 21.03.2017	
Onderwerp:			Schaal: zie aanzicht	
OVERZICHT BOOM 4EN5				
Opdrachtgever:				
J.P. van Eesteren B.V.				
Conservering: zie overzichtstekening				
Materiaalsoorten en kwaliteiten: Platen en profielen S355JR volgens NEN-EN 10025-2, buis en kokerprofielen: S355J2H volgens NEN-EN 10210-1 (warmvervaardigd) S275J0H volgens NEN-EN 10219-1 (koudvervaardigd)				
Lassen a=4, tenzij anders vermeld, volgens NEN-EN-ISO 2553:2014. Boutkwaliteit 8.8, tenzij anders vermeld			Projectie: 	
Bentstaal bv IJsselstein staalconstructies stalen dak-, wand- en vloerplaten  Telefoon: 030 6881600 Telefax : 030 6888816 Internet : www.bentstaal.nl E-mail : info@bentstaal.nl			Project: 7571	
			Tekening: G [5]	
			Status:	
			Formaat: A1	