
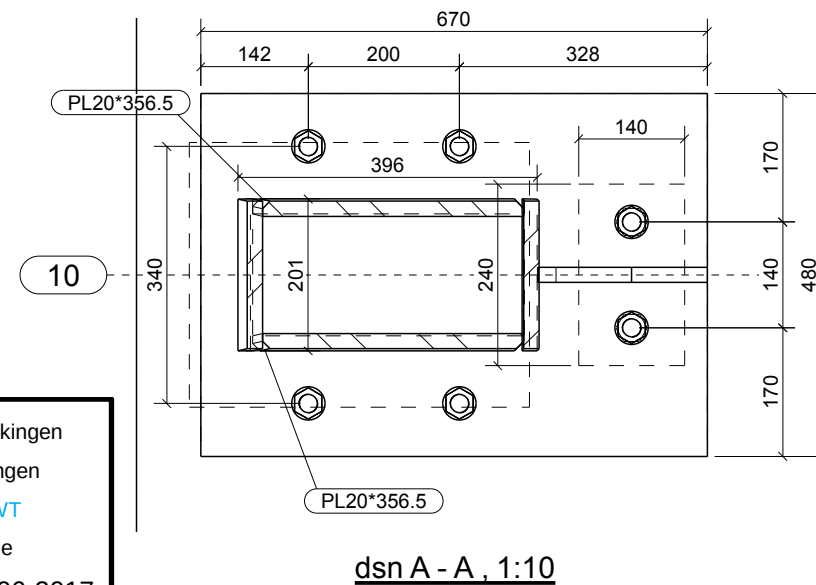
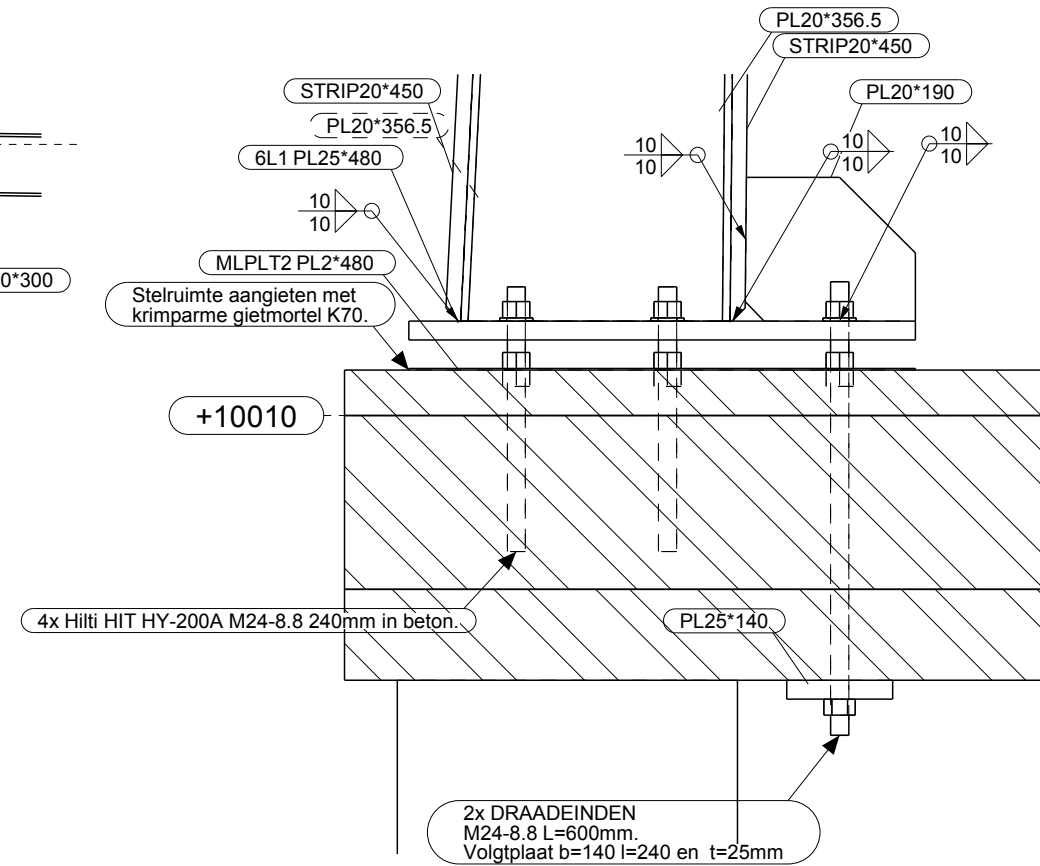
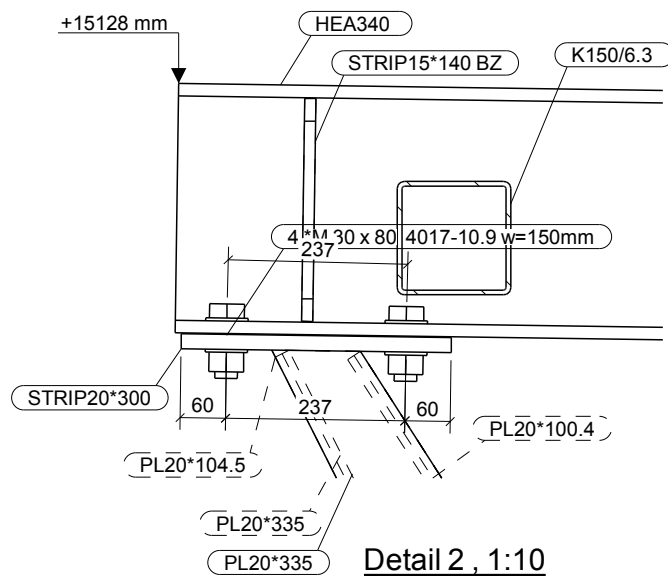
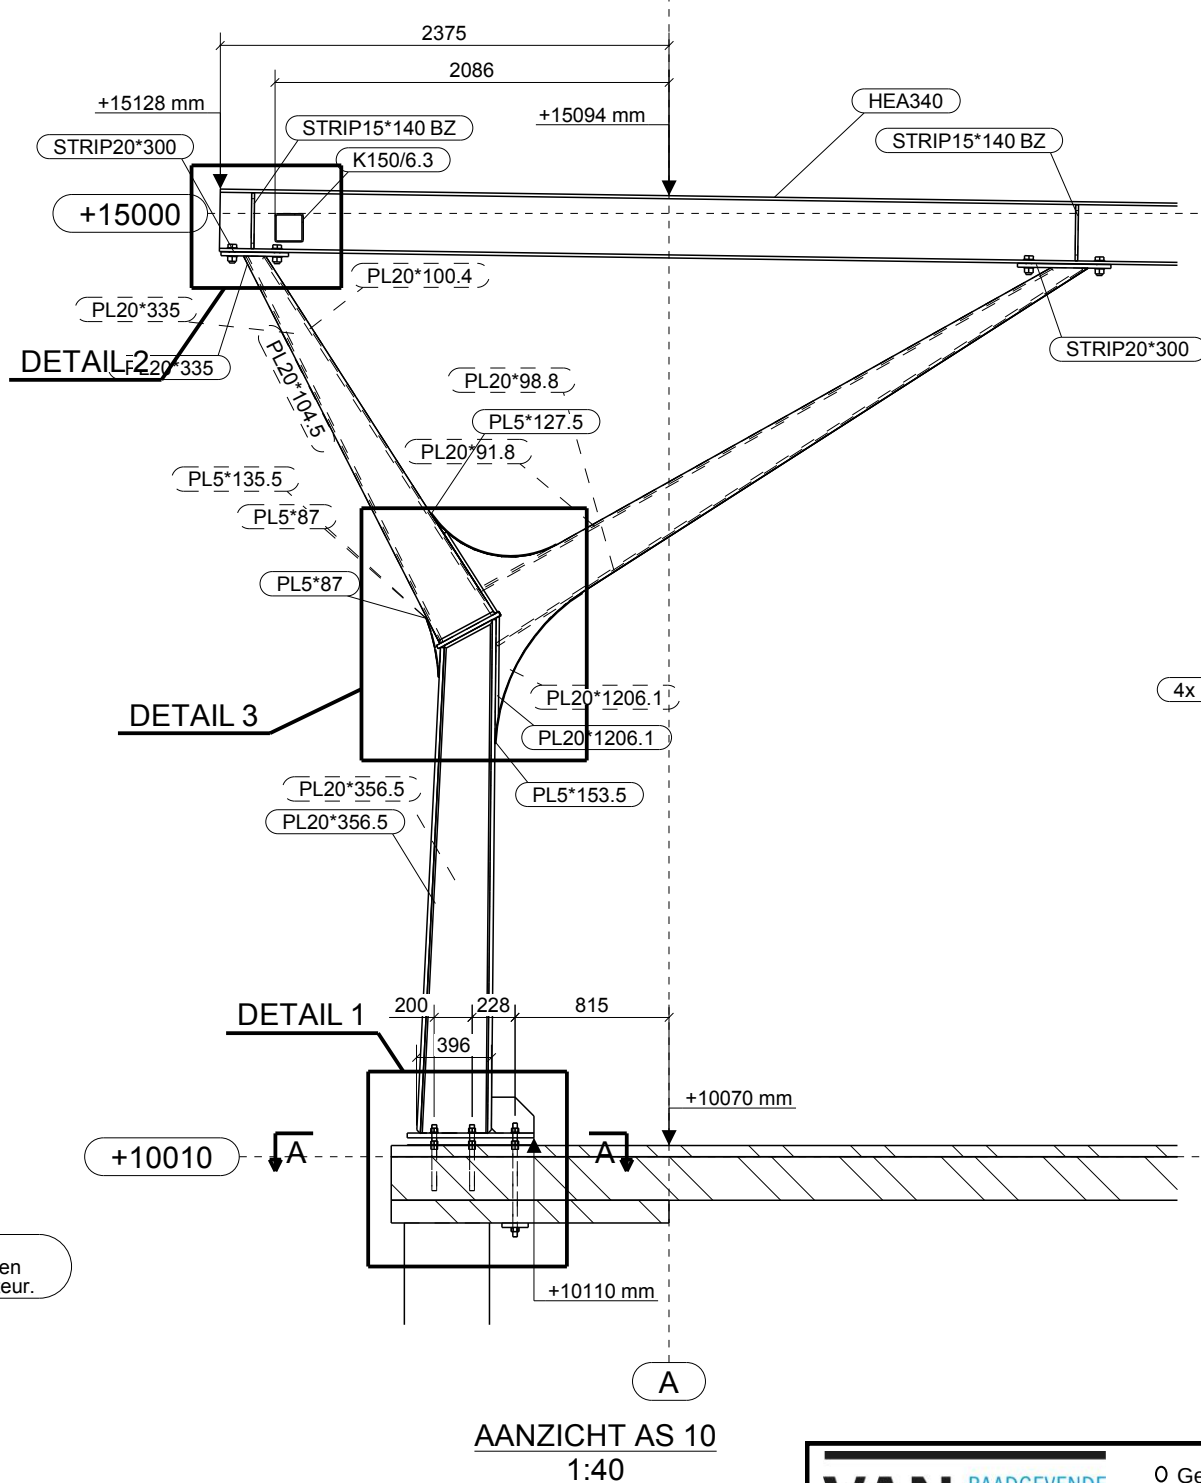
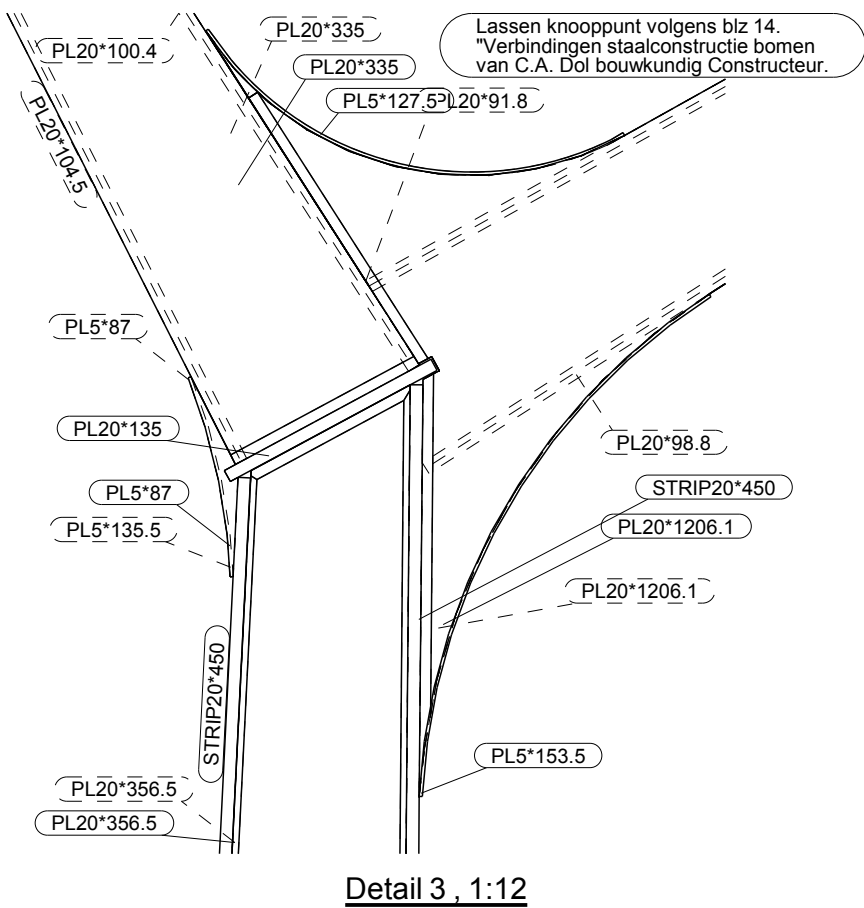


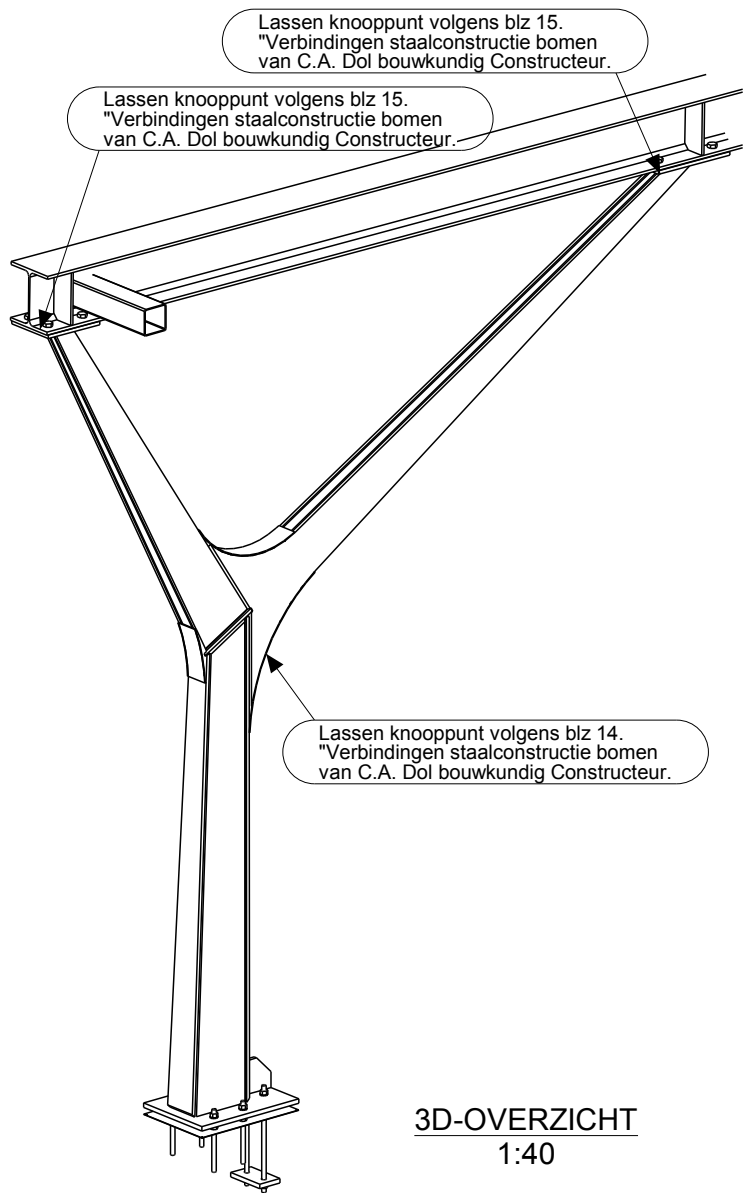

VAN ROSSUM RAADGEVENDE INGENIEURS

Pedro de Medinalaan 3a
1086 XK Amsterdam
amsterdam@vanrossumbv.nl
www.vanrossumbv.nl

0 Geen opmerkingen
0 Zie opmerkingen
Indiening BWT
0 Ter informatie

Datum: 20-06-2017
Paraaf: JVE

Conservering: Str.SA2½ + 80mu FP primer RAL 7021.

Fabricage en montage volgens
NEN-EN 1090-2:2008+A1:2011
Uitvoeringsklasse: EXC2
Functionele tolerantie klasse: 1

2	02	Definitief (Gaten tbv elektra, conservering toegevoegd)	15.06.2017	
1	02	Definitief	20.04.2017	
Rev. no.	Revisie merk	Revisie omschrijving	Revisie datum	Tek

Materiaalsoorten en kwaliteiten: Platen en profielen S355JR volgens NEN-EN 10025-2, buis en kokerprofielen: S355J2H volgens NEN-EN 10210-1 (warmvervaardigd) S275J0H volgens NEN-EN 10219-1 (koudvervaardigd)
Lassen a=4, tenzij anders vermeld, volgens NEN-EN-ISO 2553:2014. Boutkwaliteit 8.8, tenzij anders vermeld

Project: 7571	Formaat: A3
Tekening: G [6]	Status: