


AS

as cC/cE/cF/cG/cH/cJ

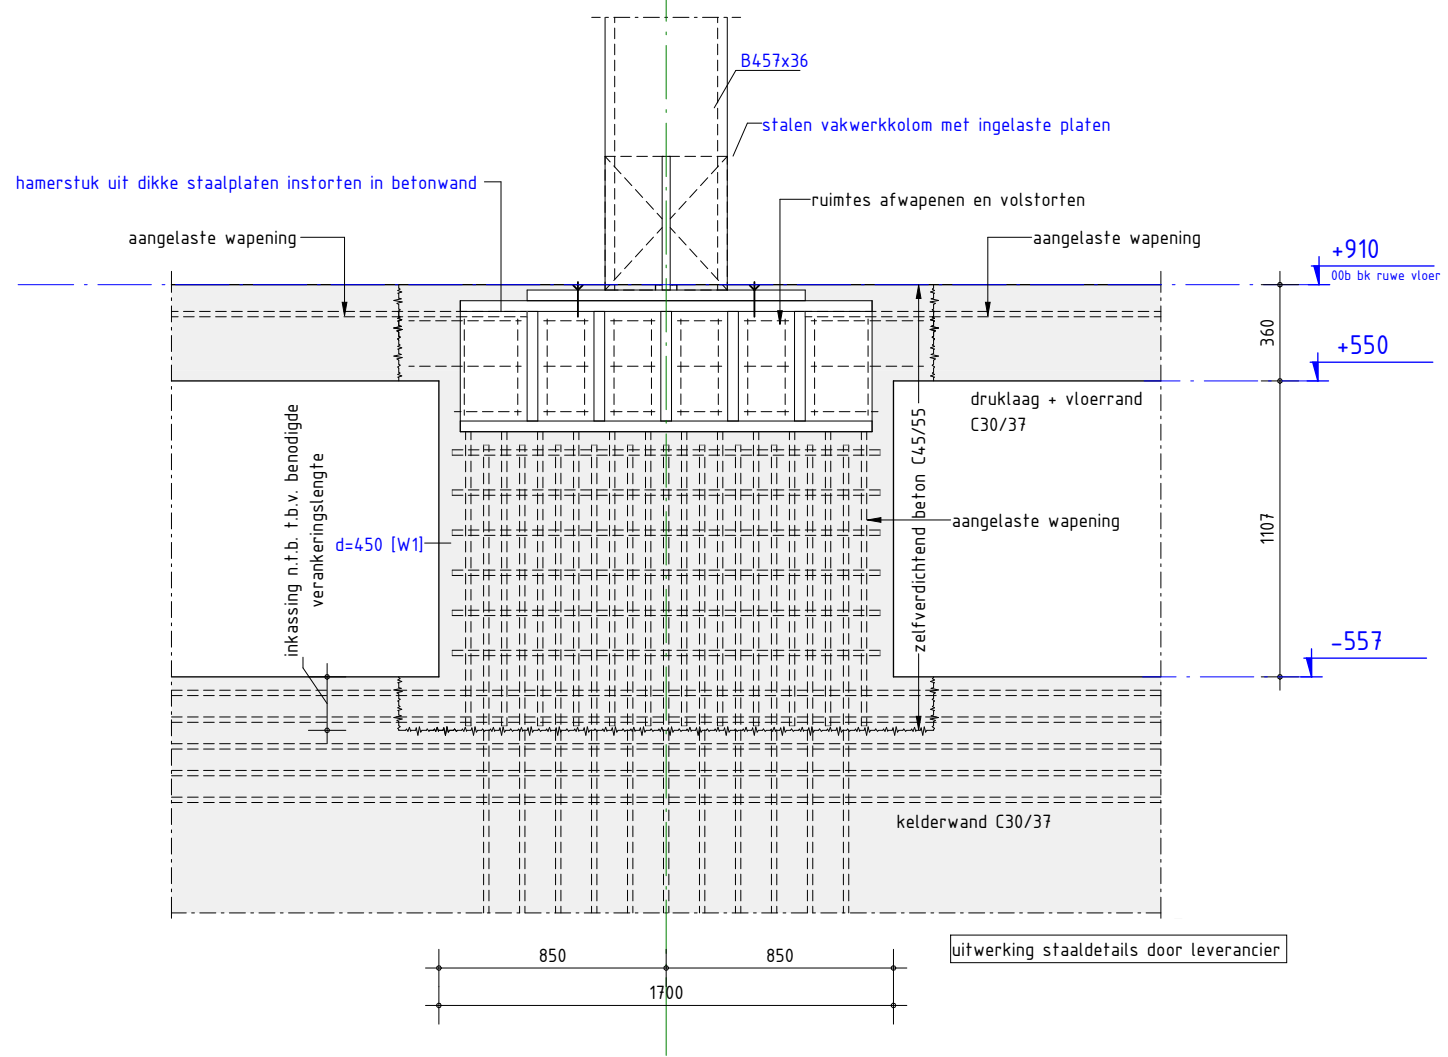

B457x36

stalen vakwerkkolom met ingelaste platen

hamerstuk uit dikke staalplaten instorten in betonwand

ruimtes afwapenen en volstorten

aangelaste wapening

aangelaste wapening

+910

00b bk ruwe vloer

+550

360

druklaag + vloerrand
C30/37

inkassing n.t.b. f.b.v. benodigde
verankeringslengte
d=450 [W1]

zelfverdichtend beton C45/55

aangelaste wapening

-557

1107

kelderwand C30/37

850

850

1700

uitwerking staaldetails door leverancier