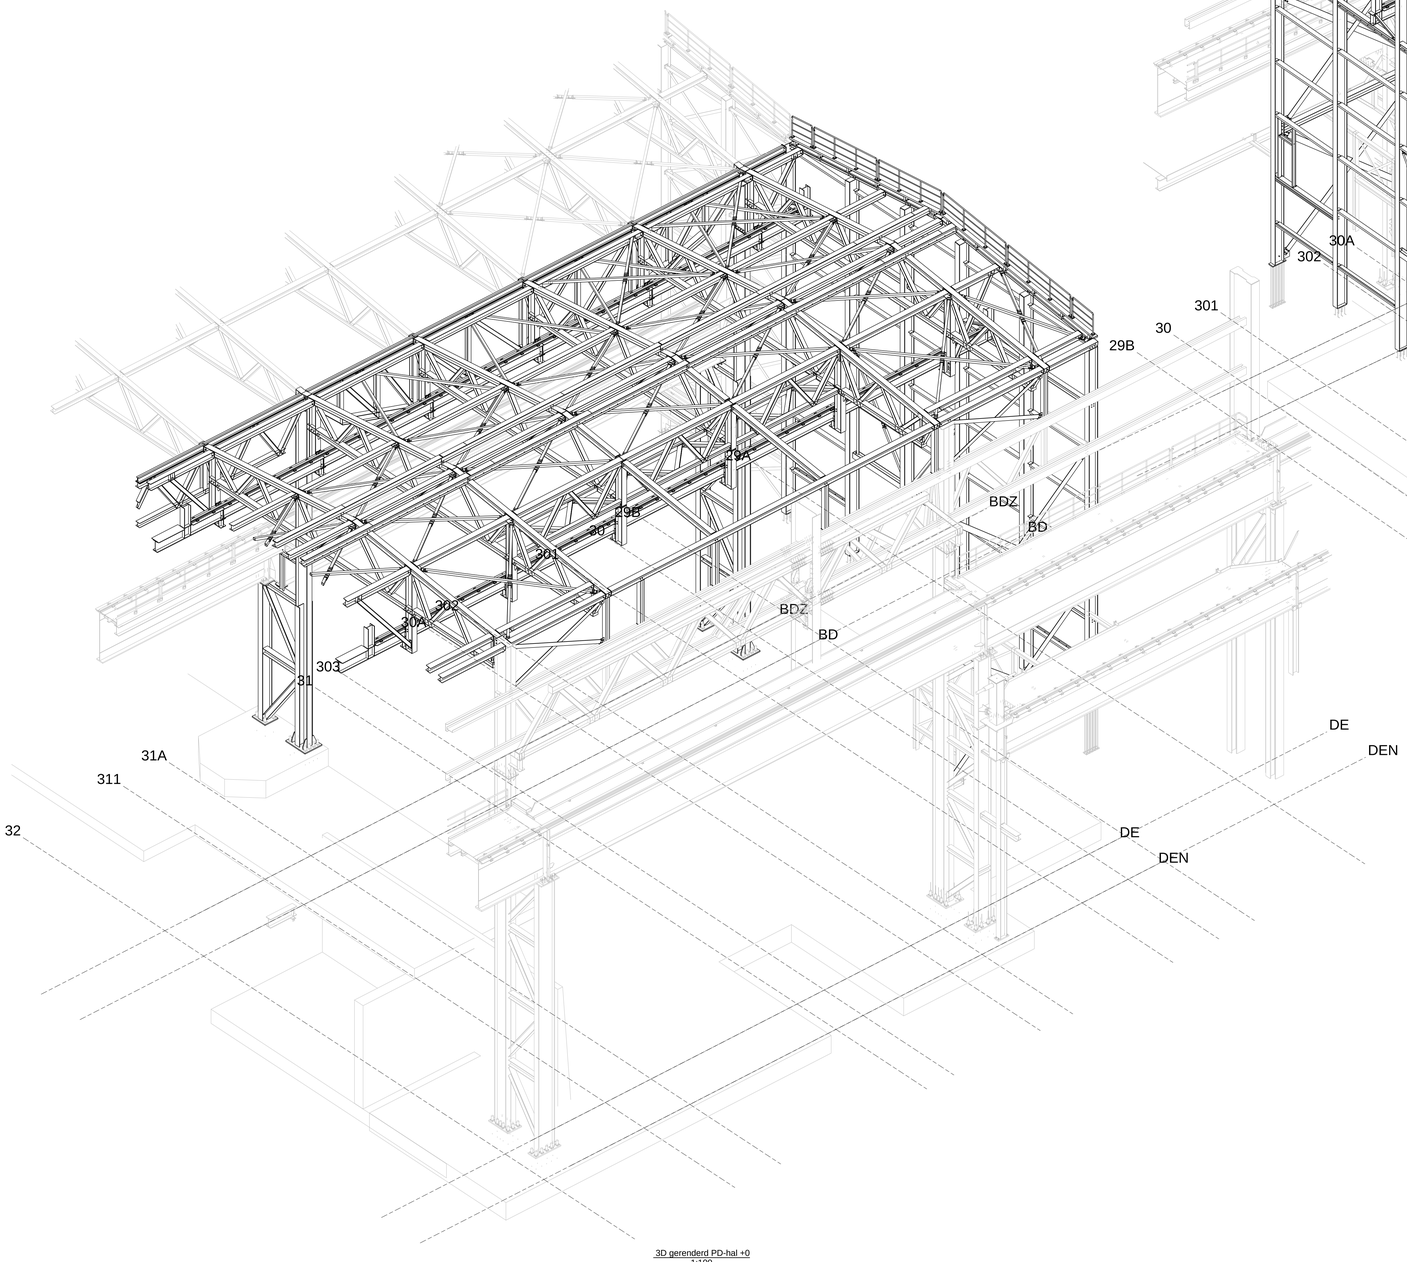

3D gerenderd PD-hal +0
1:100

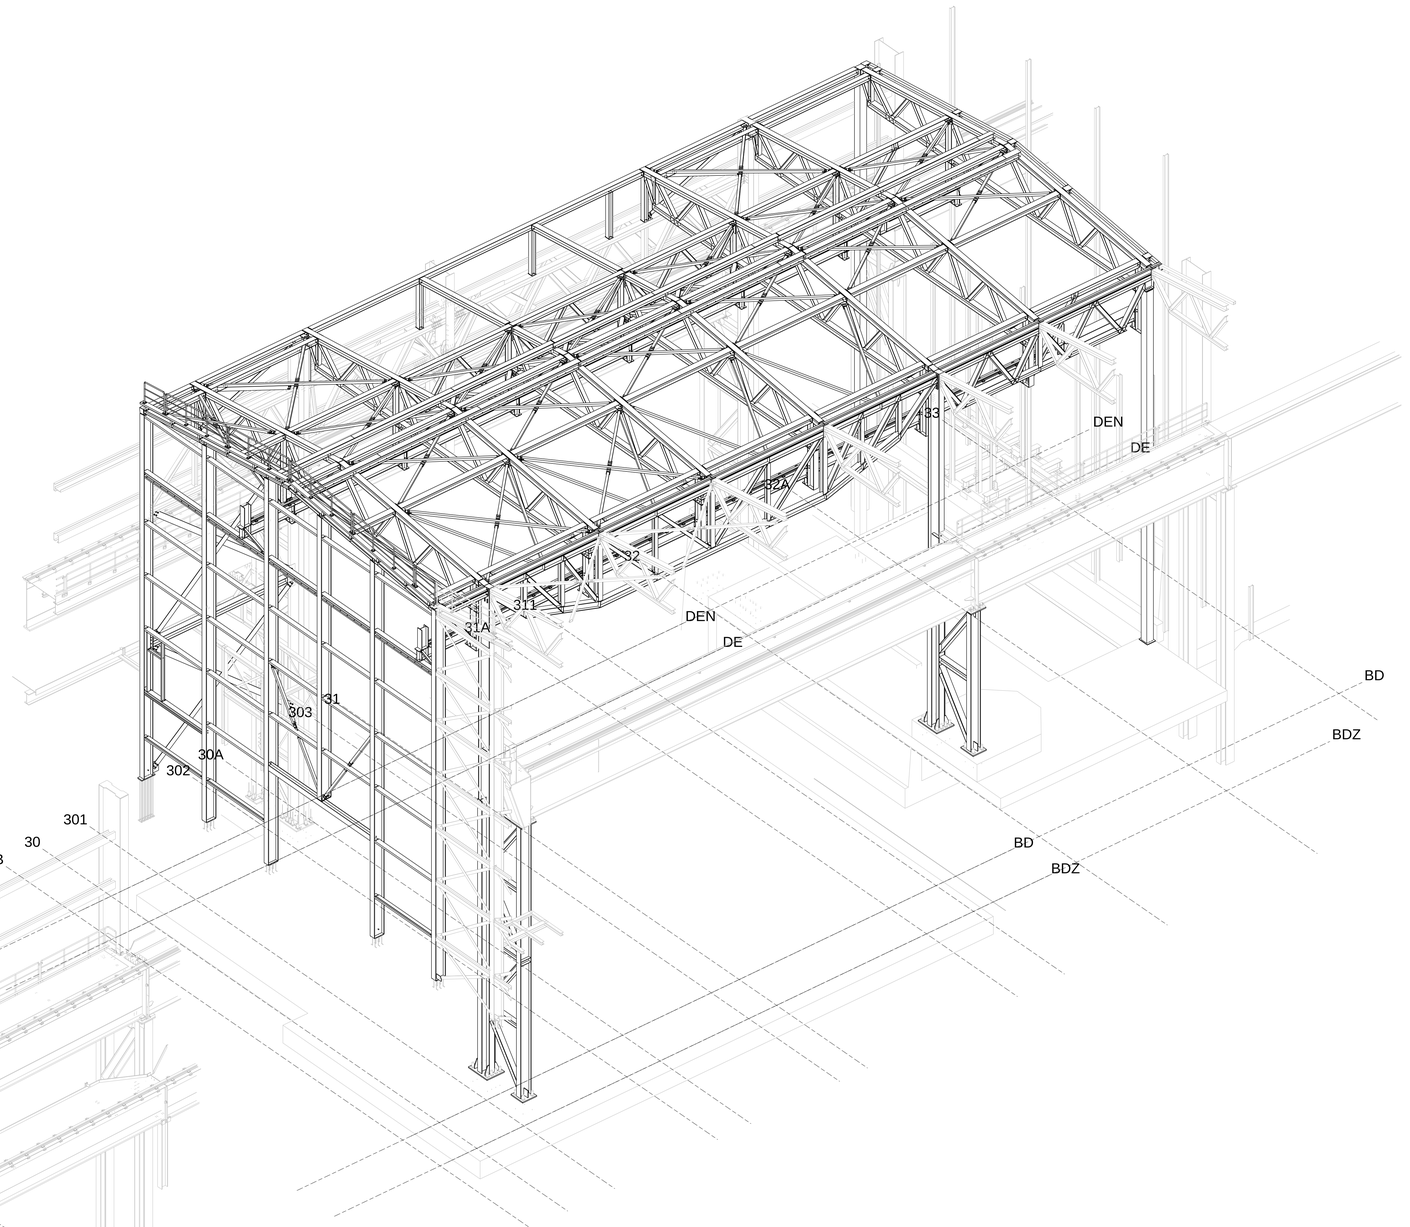

3D gerenderd PD-hal +0
1:100

Staalkwaliteit S355J2 fy = 355N/mm2 fu = 510N/mm2
Alle lassen zijn dubbele hoeklassen tenzij aangegeven
Bij dubbele hoeklas: keeldoorsnede aw;min = 4mm
Bij enkelzijdige las: keeldoorsnede aw;min = 2x aw
Bij onverstijfde flenzen: keeldoorsnede aw;min = 055 x tp

IMd
Datum: 27-11-2019
Gecontroleerd: LL
Geen opmerkingen
Gecontroleerd conform DNR
Niet op maatvoering gecontroleerd

Controle steekproefsgewijs

221-4011-1-G76069-3D Overzicht PD-hal

DE KOK STAALBOUW
Bergsebaan 67 - Heerle
Postbus 82 - 4724 ZH Wouw
Tel. +31(0)165- 30 37 56
www.kokstaal.nl

STATUS
For Final

ORDER No. 19165

ARCHIEF CODE	OMSCHRIJVING VAN DE WIJZIGINGEN		DATUM	GETEK./GEC./VERANTWOORDELIJKE	OPMERKINGEN	WIJZ.
For Final		Aafjes	19.11.2019	MO/BA/NJB		01
		Aafjes	28.06.2019	BA/MO/NJB	-	00
INSTALLATIEBEHEER:	TEL.:	BUREAU	DATUM	GETEK./GEC./VERANTWOORDELIJKE	OPMERKINGEN	WIJZ.

CAD
SCHAAL ORIG.
ZIE AANZICHT
PROJ. METHODE

STAALFABRIEKEN
WARMBANDSTAALFABRIEK - WBF 25
PB- EN PD-HAL
3D Overzicht PD-hal

Overzicht / details

TATA STEEL

G76069

DEZE TEKENING IS EIGENDOM VAN TATASTEEL IJMUIDEN BV. AUTEURS- EN OCTROOIRECHTEN VOORBEHOUDEN

TMX 570/M5