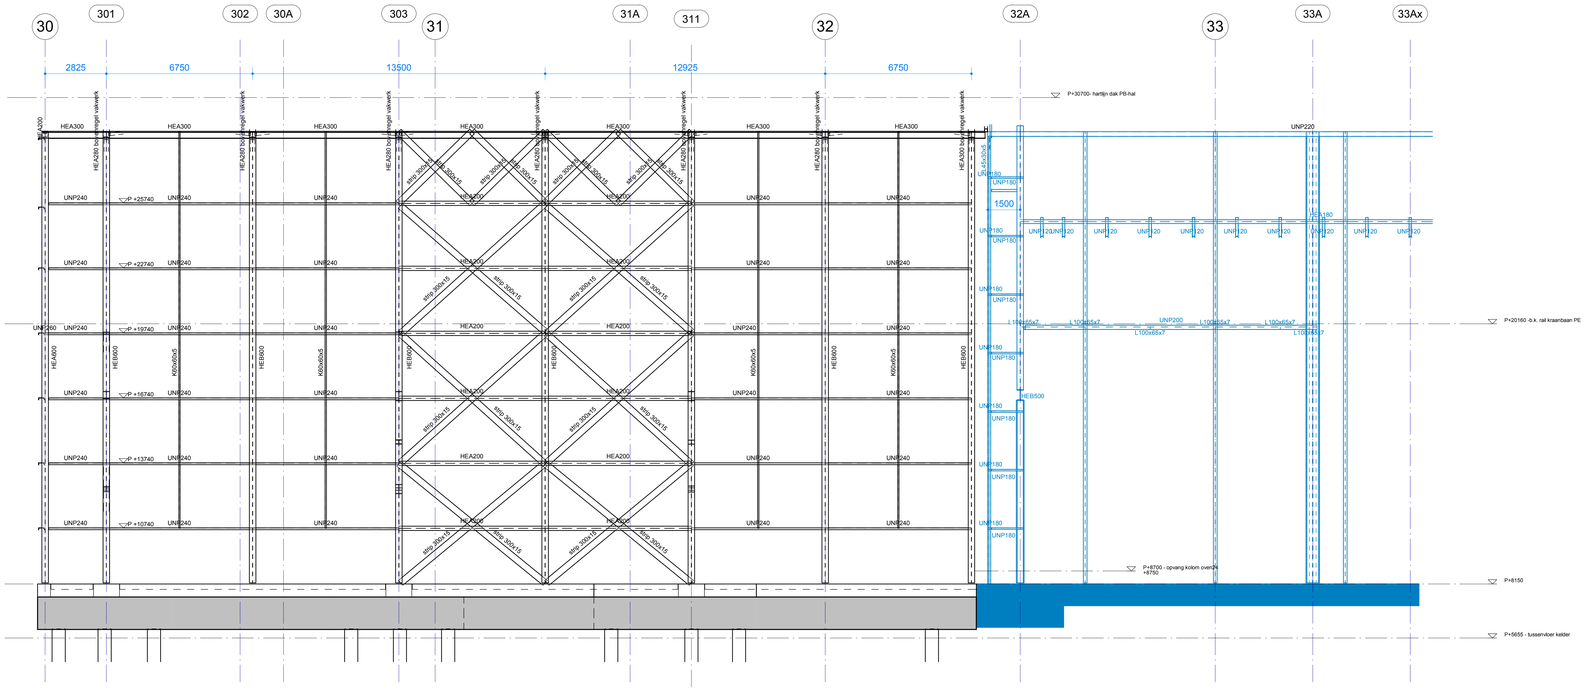

gevel as B
Schaal: 1 : 100

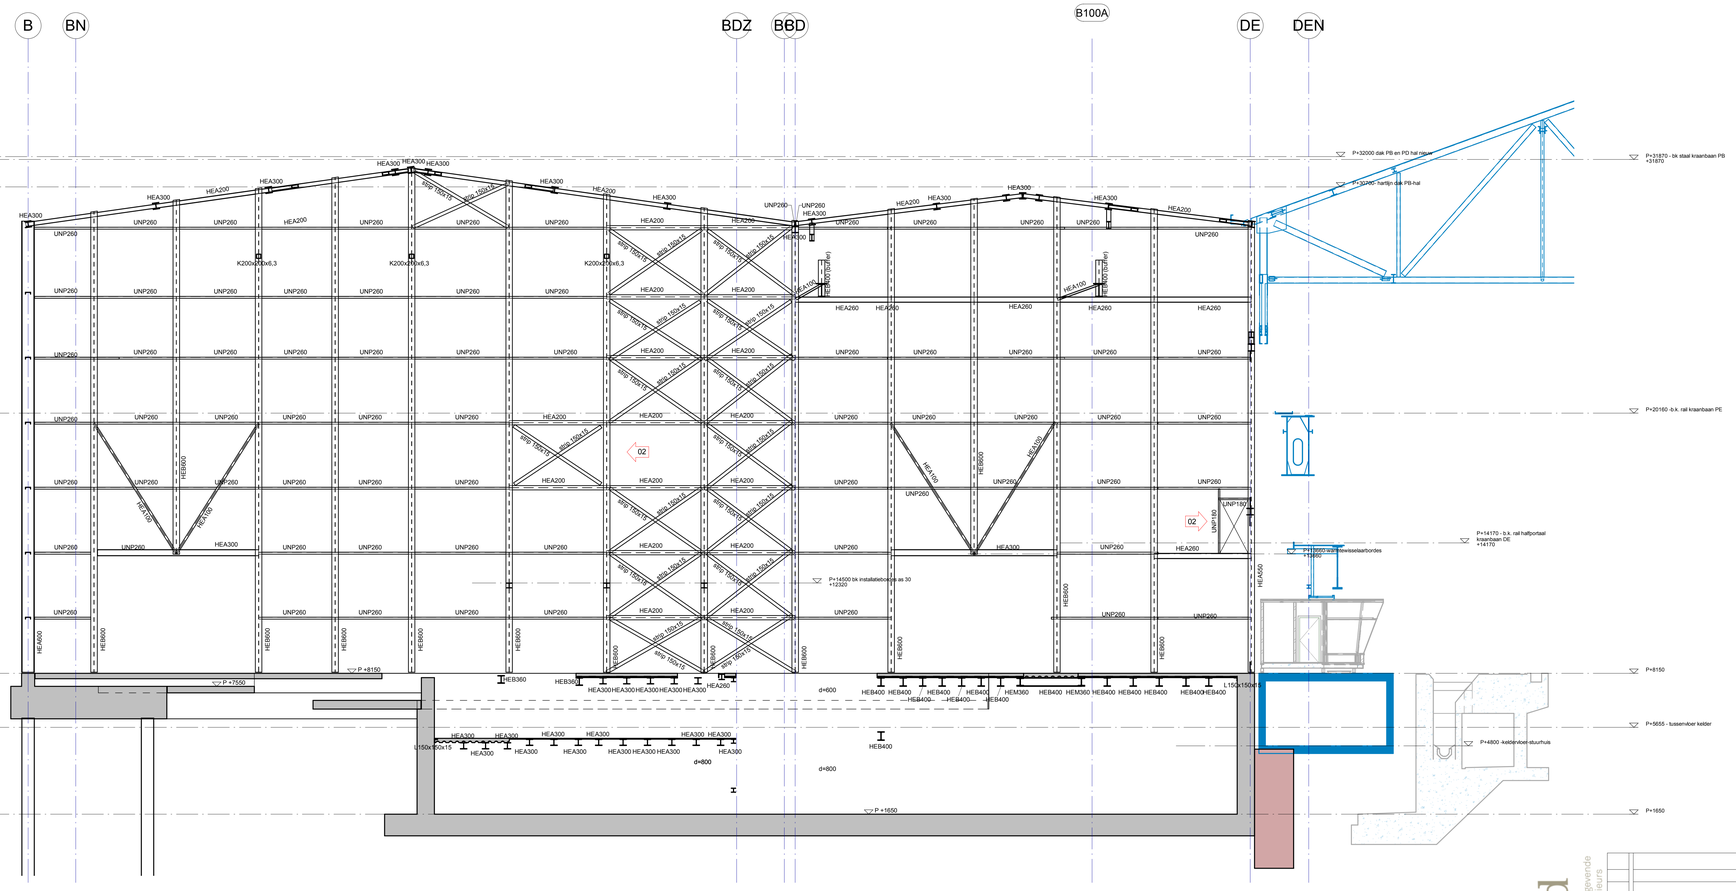

gevel as 30
Schaal: 1 : 100

Bijbehorende tekeningen tbv aanbouw WBF25

G72427	Kraanbaan DE- 29A-302
G72428	Kraanbaan DE- 32-32A
G72429	Stoep PE-hal as DEN - 29A-32A
G72430	Palenplan deel 2
G72431	Plattegrond kelder NAP+1650
G72432	Tussenvloer kelder NAP+5565
G72433	Plattegrond begane grond
G72434	Doorsnedes kelder
G72435	Doorsnedes Flume Channel
G72436	Aanzicht as DE
G72437	vakwerken as DE _ 32 en 302
G72438	opvangconstructie overnkolommen
G72439	Kraanbaan as BDZ as 301-32A
G72440	Kraanbaan as BN as 301-32A
G72441	Gevel as 32A (fase 01)
G72442	Gevelaanzicht as B en as 30
G72443	vakwerken as 301 en 311
G72444	vakwerken as 303 en 303-311
G72445	vakwerk as 32-32A
G72446	Constructie as BD
G72447	Plattegrond dak PB/PD hal
G72448	3D aanzichten
G72449	PE, PD en PB hal NAP+20160
G72456	Gevel as 32A (stoop)
G72457	Palenplan deel 1
G72468	Palenplan deel 3
G72469	Plattegrond begane grond as DE-32A eindfase
G72470	Te stopen constructie stuurhuis en pullpit
G72485	Constructie fixed frame
G72486	Installatiebordes P+12350 tbv as 30
G72487	Hallportaalkraan PEB- 29A-302
G72488	Plattegrond trap flumechannel

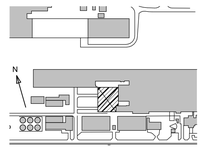

IMd Raadgevende Ingenieurs

wijzigingen TO	AvJ	16/07/19	- AvJ / DR / J. van Stormbroek	02	
TO-definitief	AvJ	21/3/19	- AvJ / DR / J. van Stormbroek	01	
OMSCHRUVING VAN DE WIJZIGINGEN	IMd	01/03/19	AvJ / DR / J. van Stormbroek	00	
IMd Raadgevende Ingenieurs tel: 010-2012360	BUREAU	DATUM	GETEK./GEC./VERANTWOORDELIJKE	OPMERKINGEN	WIJZ

STAALFABRIEKEN
WARMBANDSTAALFABRIEK
BOUWKUNDE

WBF25
Staalconstructie

Gevelaanzicht as B en as 30

C&D Formaat A0 — SCTARAL CROU — EP-projectnummer — PROJ. HEINRIS

TATA STEEL

G72442- 02

DE TEKENING IS EIGENDOM VAN TATASTEEL IJMUIDEN BV. AFTEIRIS- EN DOORGEDUIDEN,VOORBEHOUDEN.