




43600 +P
b.k. nok BN

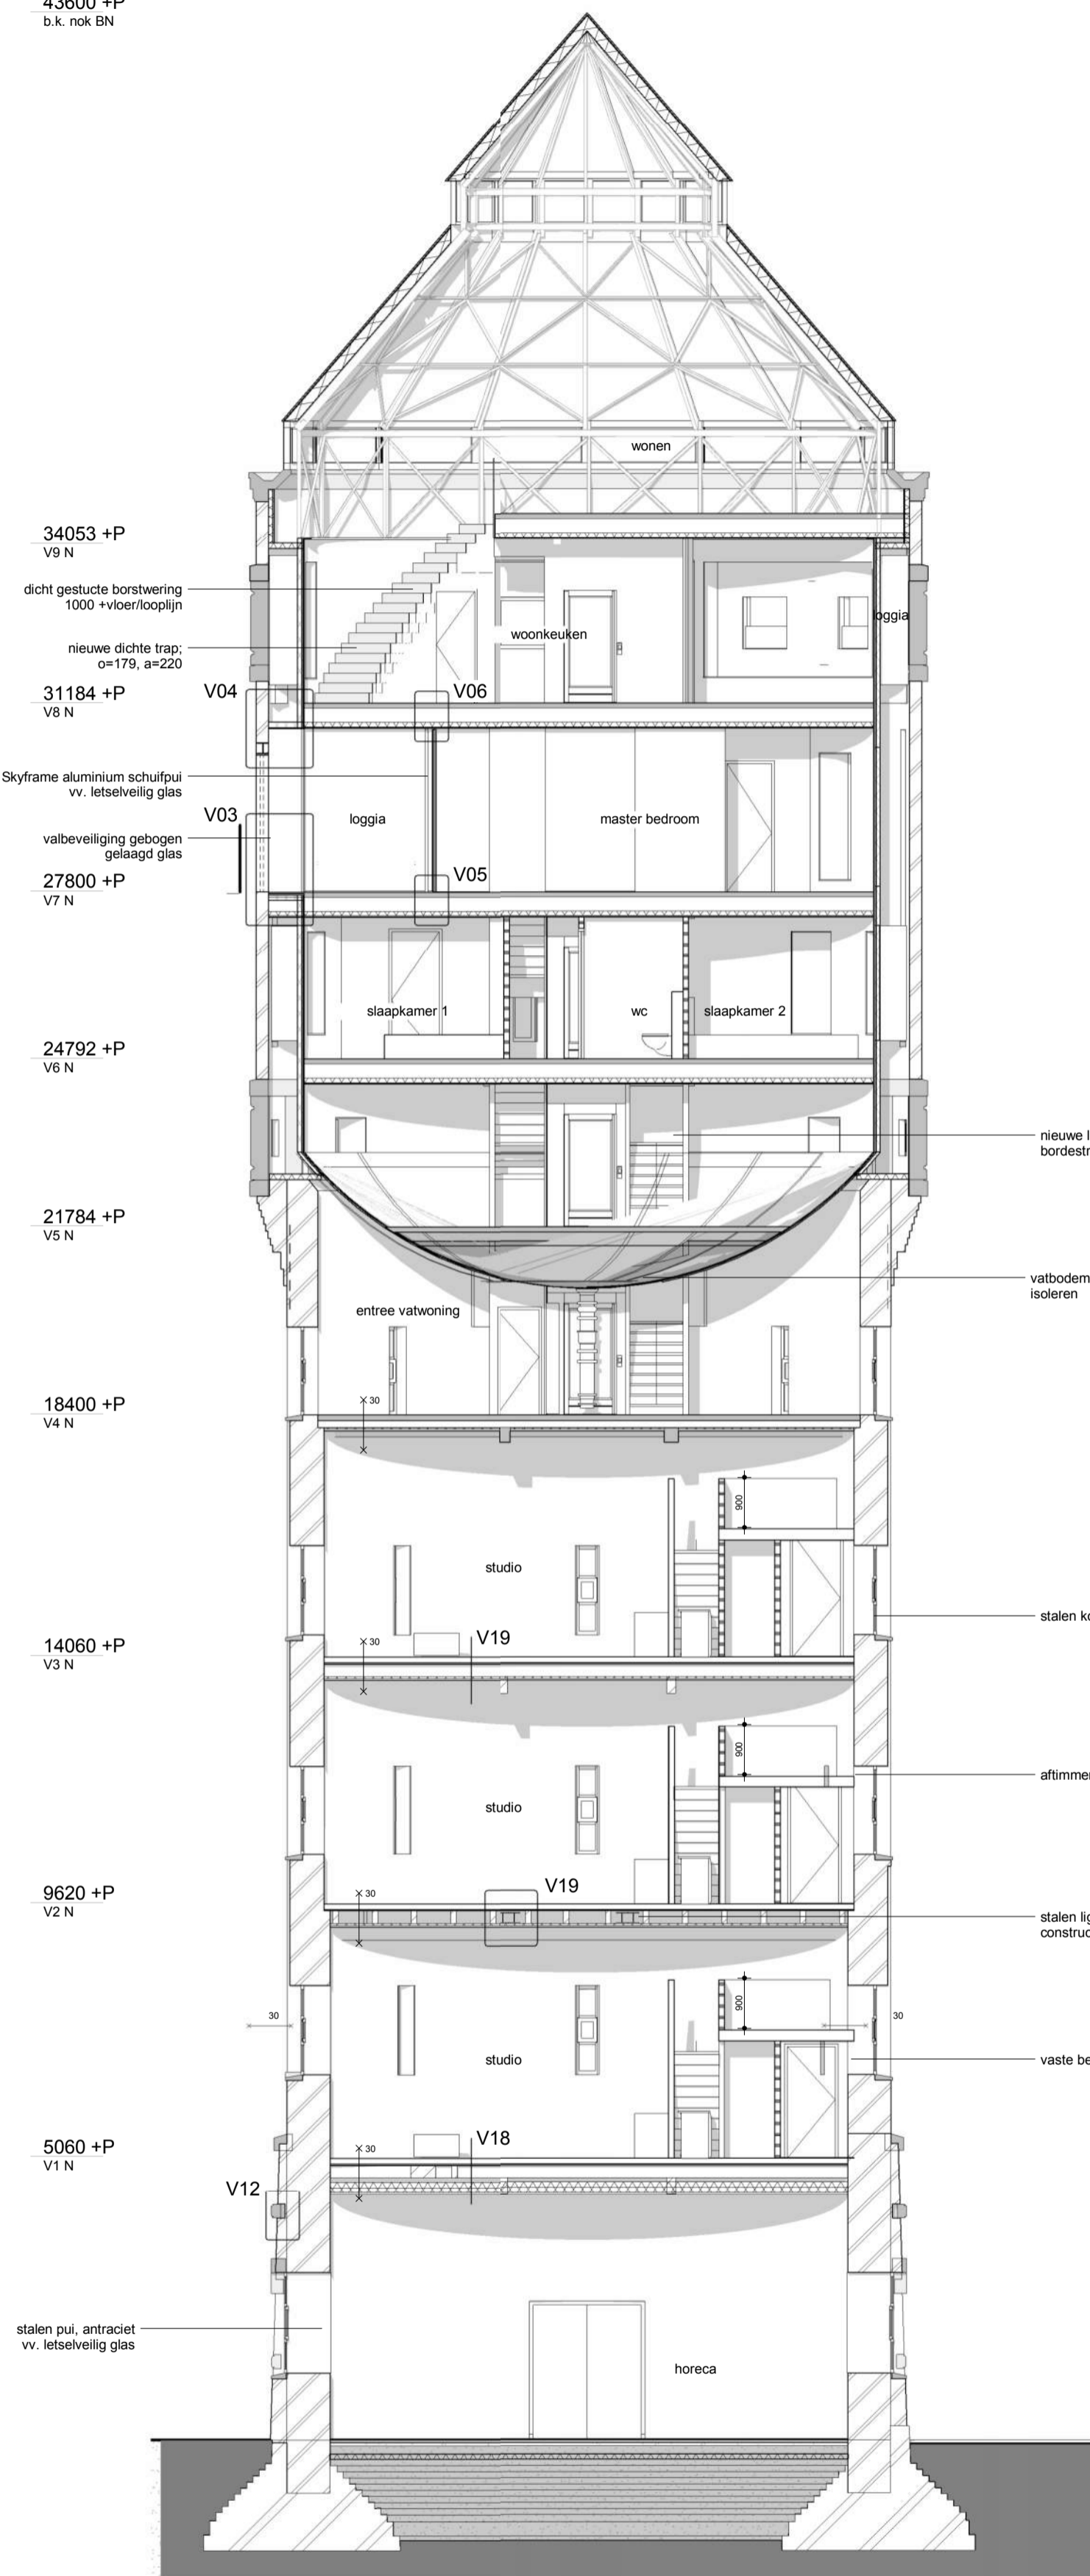

Doorsnede A-A

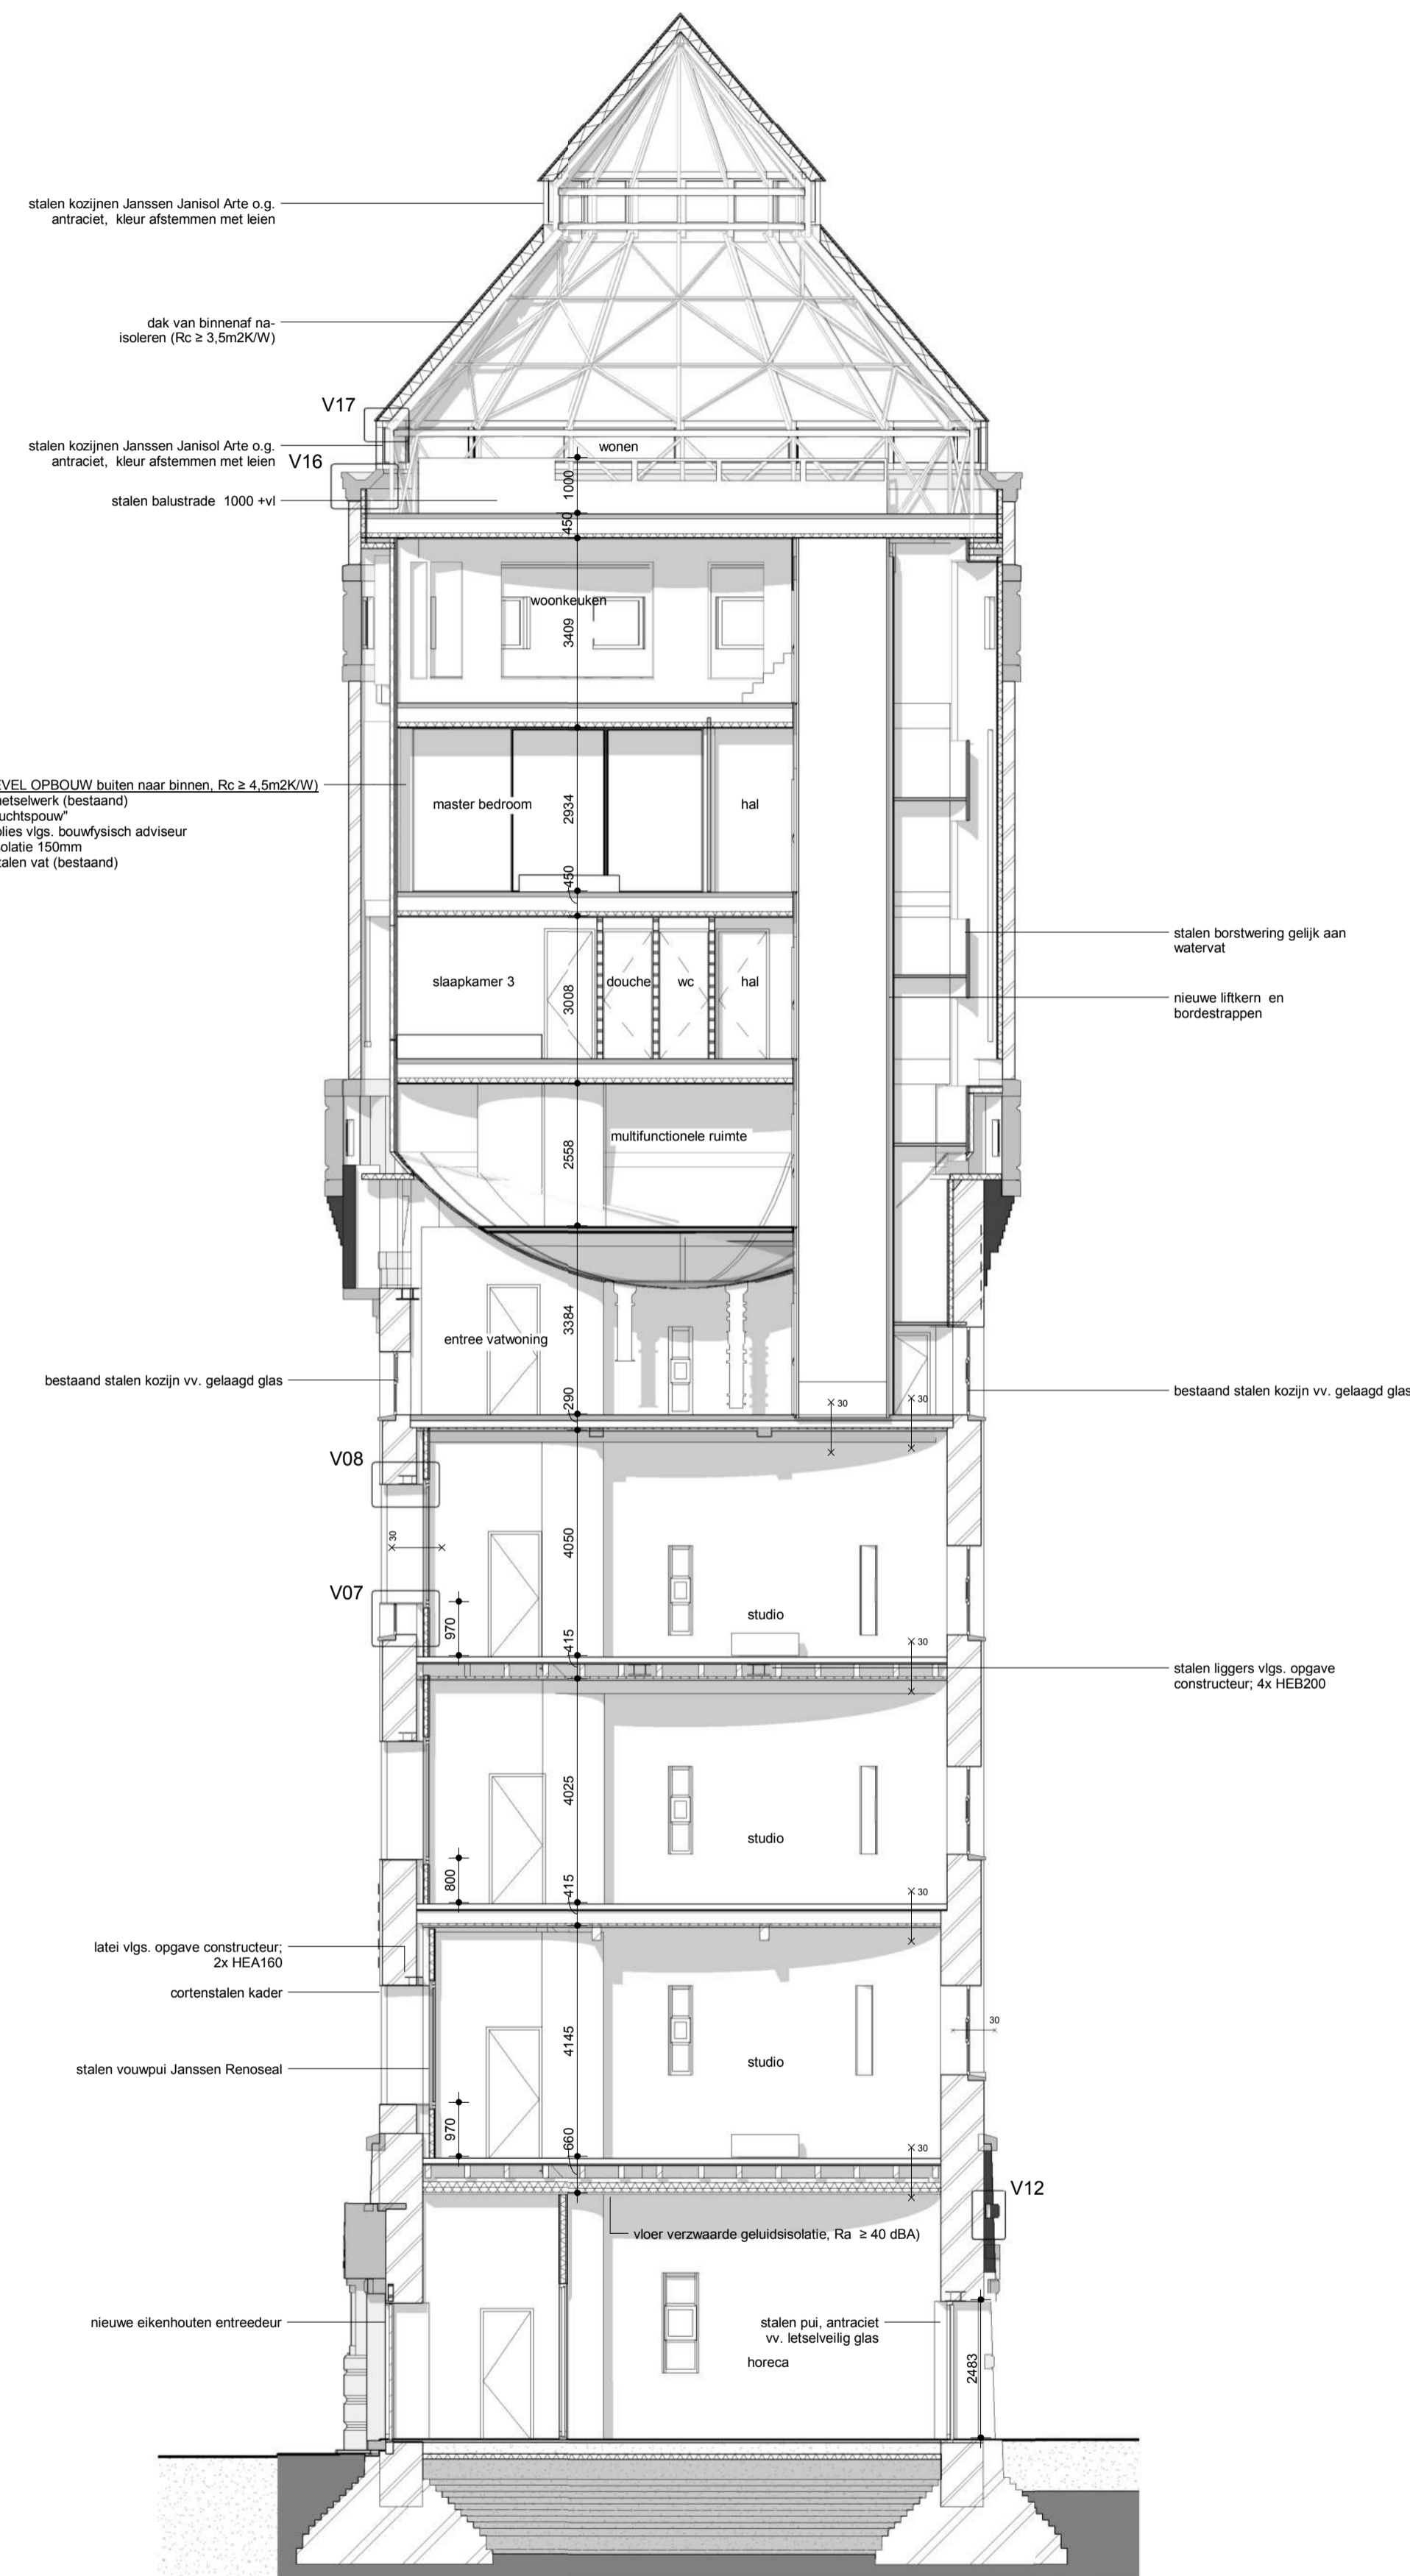

Doorsnede B-B

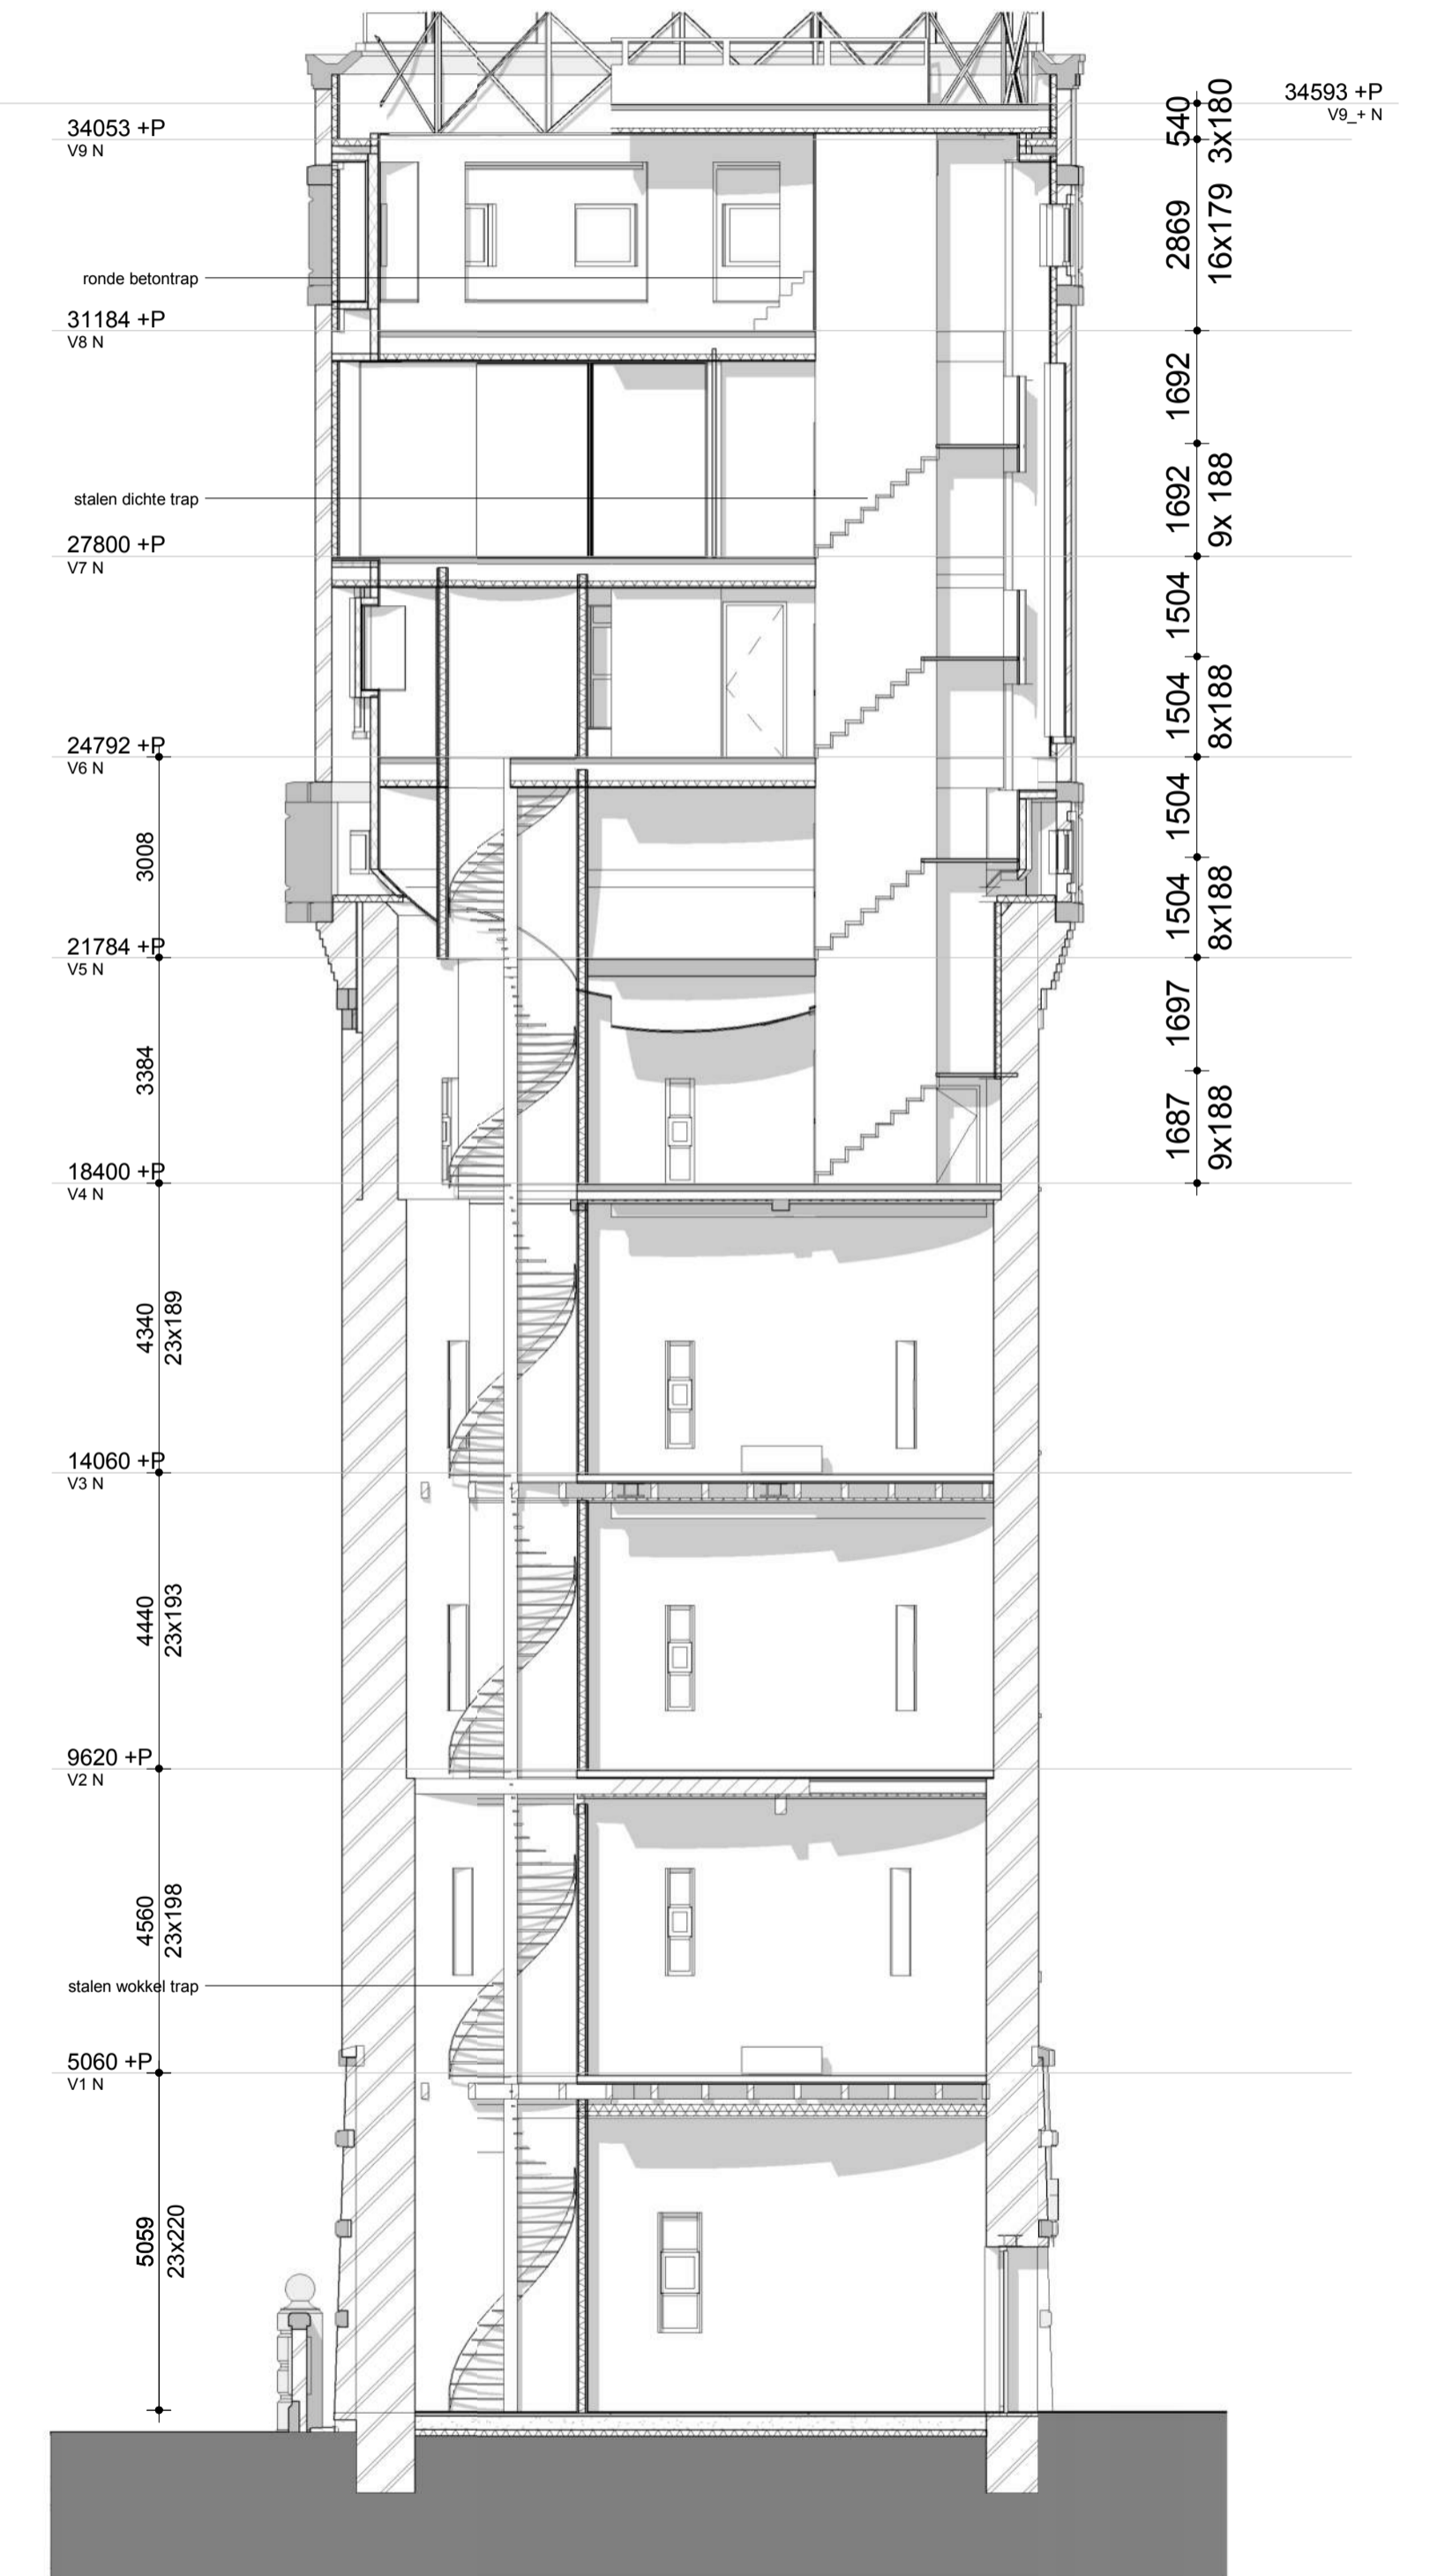

Dwarsdoorsnede C-C (trappen)

HERBESTEMMING WATERTOREN A'DAMSESTRAATWEG 1136-3N-001

onderdeel | doorsneden watertoren, nieuwe situatie | fase/status | TO

datum | a: 12-04-2017 | b: | c: | d: | schaal | 1:100 / A1

ZECC ARCHITECTEN BV TRACTIEWEG 11 3534 AP UTRECHT
THE NETHERLANDS T: +31(0)30 273 1289 INFO@ZECC.NL WWW.ZECC.NL
BANK NL59 RABO 0394 6127 44 KUK 30 183 613 LID BNR



GROUND ED ARCHITECTURE