


Conserverings- & Transportlijst			
Fase naam	Afwerking	Commentaar	Oprichtingsfase
CONS 30.1	Monopox FP PRIMER RAL 7044 70µm - 100µm	V-Kolommen trekstrippen	
CONS 30.8	ONBEHANDELD	Wapening V-kolommen	
ANK 30.9		Ankermallen V-kolommen	.2003
CONS 31.1	3laags natlak RAL9002	V-kolommen	.2003

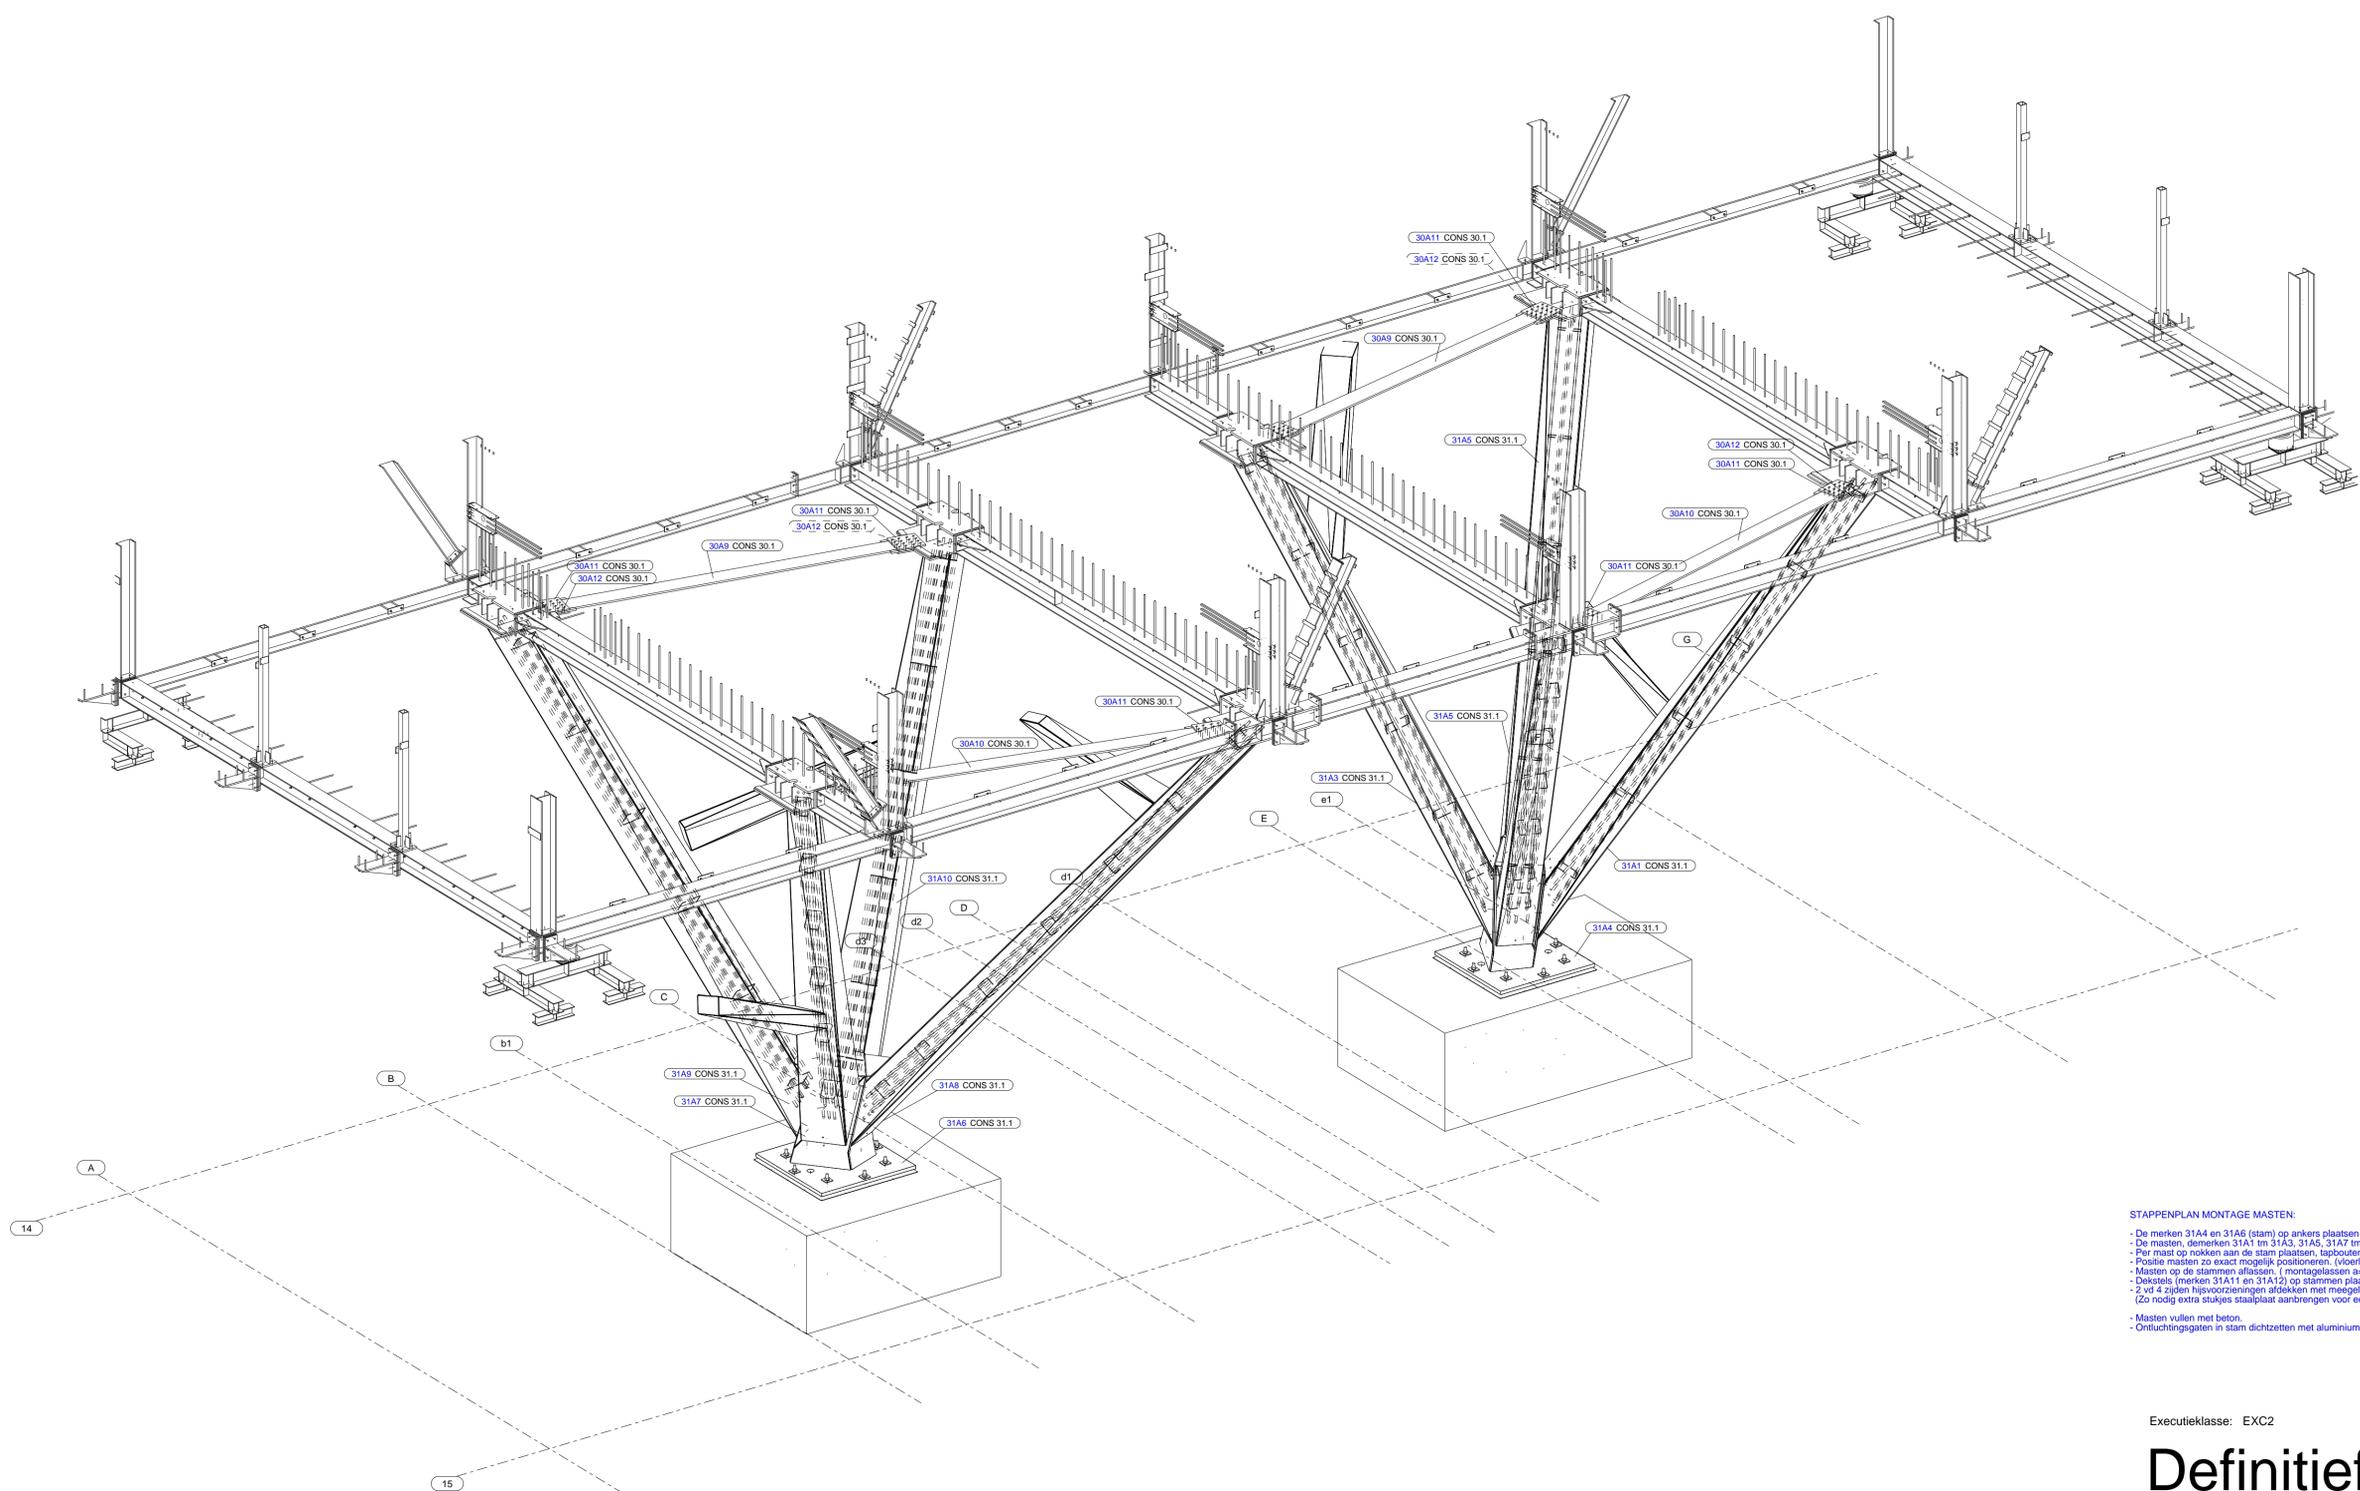

- STAPPENPLAN MONTAGE MASTEN:**
- De merken 31A4 en 31A6 (stam) op ankers plaatsen en zo exact mogelijk positioneren.
 - De masten, de merken 31A1 t/m 31A3, 31A5, 31A7 en 31A10 inlijsten.
 - Per mast op nokken aan de stam plaatsen, tapbouten (M24) van binnenuit aanbrengen.
 - Positie masten zo exact mogelijk positioneren. (vierliggers monteren)
 - Masten op de stammen aflassen. (montageklassen a=12 mm)
 - Deksteis (merken 31A11 en 31A12) op stammen plaatsen en aflassen
 - 2 of 4 zijden bijvoorzieningen afdekken met meegeleverde losse platen. (Zo nodig extra stukjes staalplaat aanbrengen voor een nette afwerking)
 - Masten vullen met beton.
 - Ontluchtingsgaten in stam dichtzetten met aluminium proppen. (niet in de stammen)

Executieklaas: EXC2

Definitief

2	0	Definitief	RDB	16-05-2022
1	-	VOORLOPIG	TL	25-03-2022

Rev. nr.	Rev. fase	Revisie omschrijving	Tekenaar:	Tim Lippold
Oprichtgever:			Schaal:	zie aanzicht
MJ De Nijs en zonen BV			Formaat:	A1
Hoofdconstructeur:			FASE 31	
IMD Raadgevende Ingenieurs				
Werk: Floating Gardens				
Adres: Heathrowstraat 12 te Amsterdam				
Onderwerp:				
V_KOLOMMEN 3D OVERZICHT				

Materiaal:	S235	T.A.V.	Bouten: 8.8-THVZ gerold	T.A.V.	*T310120-2003*	
Lassen:	zie werkplaatstekeningen					
Algemeen:	S235	a = 0,38 x t	S355	a = 0,44 x t		T.A.V.

VIC OBDAM 

Projectnummer - opdrachtfase:
310120-2003

Tekening:
G [102]

BOUWEN BEGINT MET STAAL

T: 0226-453 544 (algemeen)
T: 0226-363 690 (bekerkamer)

Tekla Structures model: 310120_De Nijs_Floating Gardens