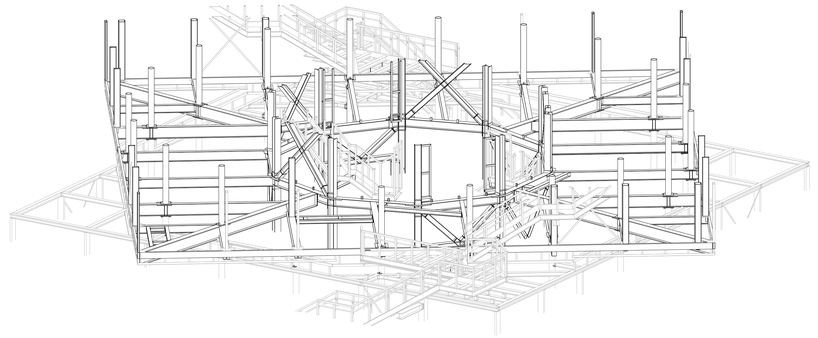

Isometrie

Vierde Verdiepingsvloer

DEFINITIEF

Opmerking: Aansluiting met binnenconsole tbv binnentrap op HOLD

A	JV	02.03.2023	Raam- en deurkaders ter controle adhv RHDHV
B	JV	24.03.2023	Update tbv RHDHV
C	JV	31.03.2023	Opmerkingen RHDHV 31-03-2023 aangepast
Revisie	Get.	Revisie datum	Revisie omschrijving

Platen en profielen : S355JR ,volgens NEN-EN 10025-2.
Kokerprofielen : S355JR ,volgens NEN-EN 10210-1 (warmvervaardigd).
S355JR ,volgens NEN-EN 10219-1 (koudvervaardigd).
Buizen : S355JR ,volgens NEN-EN 10025-2.
Bouten : 8.8 Elec. verzinkt., ankers 4.6 Therm. verzinkt.
Lassen : Minimaal a=5 ,volgens NEN-EN-ISO 2553:2014.

Projectie:

Royal HaskoningDHV

Gezien : Arno Poels
Datum : 26/04/2023
Opmerkingen : geen opmerkingen

Getoetst op de uitgangspunten van het constructief ontwerp conform overeengekomen toetsingsprotocol / selectie risicogestuurde steekproef. Maatvoering niet gecontroleerd.
De aannemer/fabrikant blijft verantwoordelijk voor de door haar opgestelde tekeningen en berekeningen.

VAN SLUISVELD STEEL PROJECTS B.V.

Adres: Industrieweg 4, 5338 NJ HEUSDEN
Telefoon: (+31) 416 662300
Email: info@sluisveld.nl
Website: www.sluisveld.nl

Datum 01.02.2023
Get. JV
Formaat A0
Schaal 1:50 - 1:100
Werknr. 22-3048
Tek nr. ST-09

Opdrachtgever
G. van der Ven B.V.
Project
HEC Rotterdam
Locatie
Nederland
Onderdeel
Staal; 20.000+ Vierde verdiepingsvloer