



**Doorsnede AA**

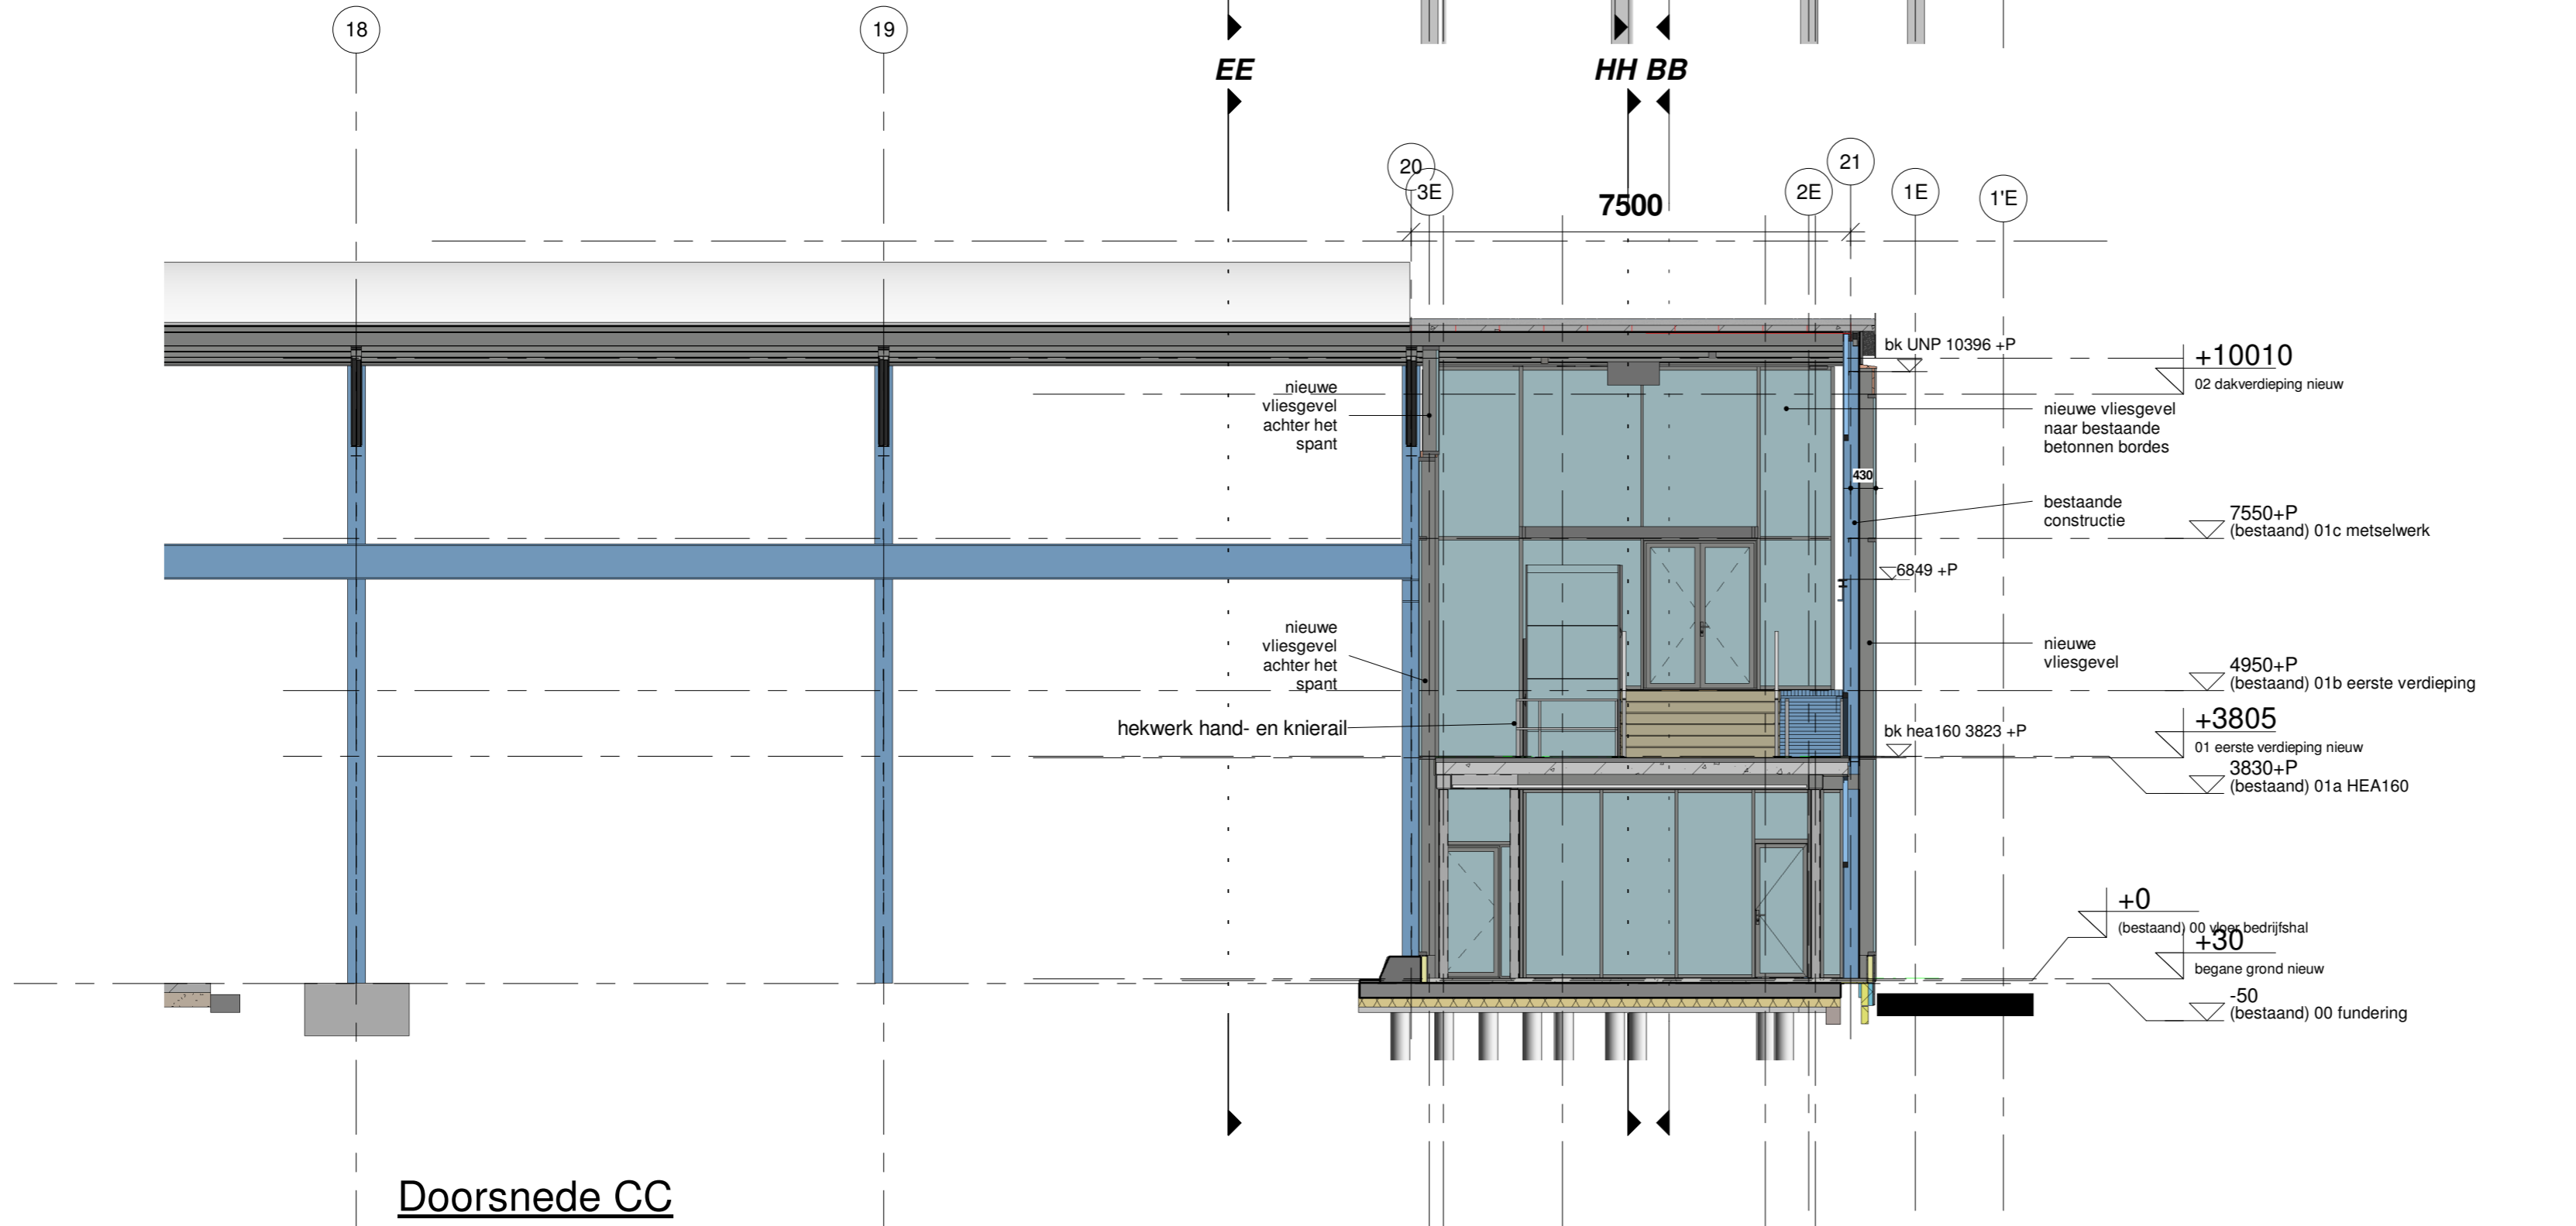

**Doorsnede CC**

**Algemeen:**  
**peil=0=4200+NAP**  
 - hoofdconstructie volgens 'uitgangspuntenrapport constructief ontwerp' IMD  
 - maatvoering in het werk controleren  
 - nieuwe riolering aansluiten op bestaande terreinriolering welke is aangesloten op het gemeenteroof  
 - het te verbouwen bouwwerk heeft een zodanige voorziening voor luchtverversing dat het ontstaan van een nadelige kwaliteit van de binnenlucht wordt voorkomen minimaal volgens bouwbesluit, ventileren middels mechanische toe- en afvoer  
 - verwarming door vloerverwarming aangesloten op luchtwarmtepomp  
 - elektrische installatie voorzien van elektra aansluitingen min. volgens NEN 1010  
 - dagmaat alle binnen- en buitendeurzijden uit te voeren met een min. dagmaat > 850 x 2300 mm,  
 - voor het veilig toepassen van glas: uitgangspunt NEN 3569  
 - materialisering en kleuren volgens kleur- en materiaalstaat exterieur d.d. 21-07-2023 door LMA  
 - trappen, vloer- en trapafschelingen minimale afmetingen volgens bouwbesluit  
 - Het gehele gebouw is voorzien van een niet-automatische brandmeldinstallatie conform NEN 2535 en een ontruimingsalarminstallatie type B conform NEN 2575.  
 Hierbij is, op eis van de verzekeraar, objectbewaking conform NEN 2535 aanwezig ter plaatse van de lokale zones met (pallet)stellingen  
 - Het gehele gebouw bestaat uit één brandcompartiment, gebaseerd op een NEN 6079 rapportage welke is opgesteld op grond van artikel 1.3 lid 1 van het Bouwbesluit 2012 (gelijkwaardigheidsbepaling).

**TECHNISCH ONTWERP**

**Lugten MalschaertArchitecten bv**  
  
 Buiten Walevest 2  
 3311 AD Dordrecht  
 telefoon: 078 639 35 35  
 35  
 telefax: 078 639 35 30  
 www.lmarchitecten.nl  
 info@lmarchitecten.nl

opdrachtgever	VLOG
werk	Van Leeuwen Buizen
formaat tekening	A2
schaal	1:100
tekeningdatum	09-06-2023
wijzigingsdatum	1: 14-09-2023 2: 22-02-2024 3: 08-10-2024
getekend	MvV
werknnummer	22 938
bladnummer	201
onderdeel	Doorsneden Nieuw AA en CC

Het auteursrecht wordt behouden overeenkomstig de wet CAD tekeningen; geen handmatige wijzigingen toegestaan. Niets uit deze tekening mag overgenomen worden zonder toestemming van onze opdrachtgever of/of ons bureau.