Noordgevel

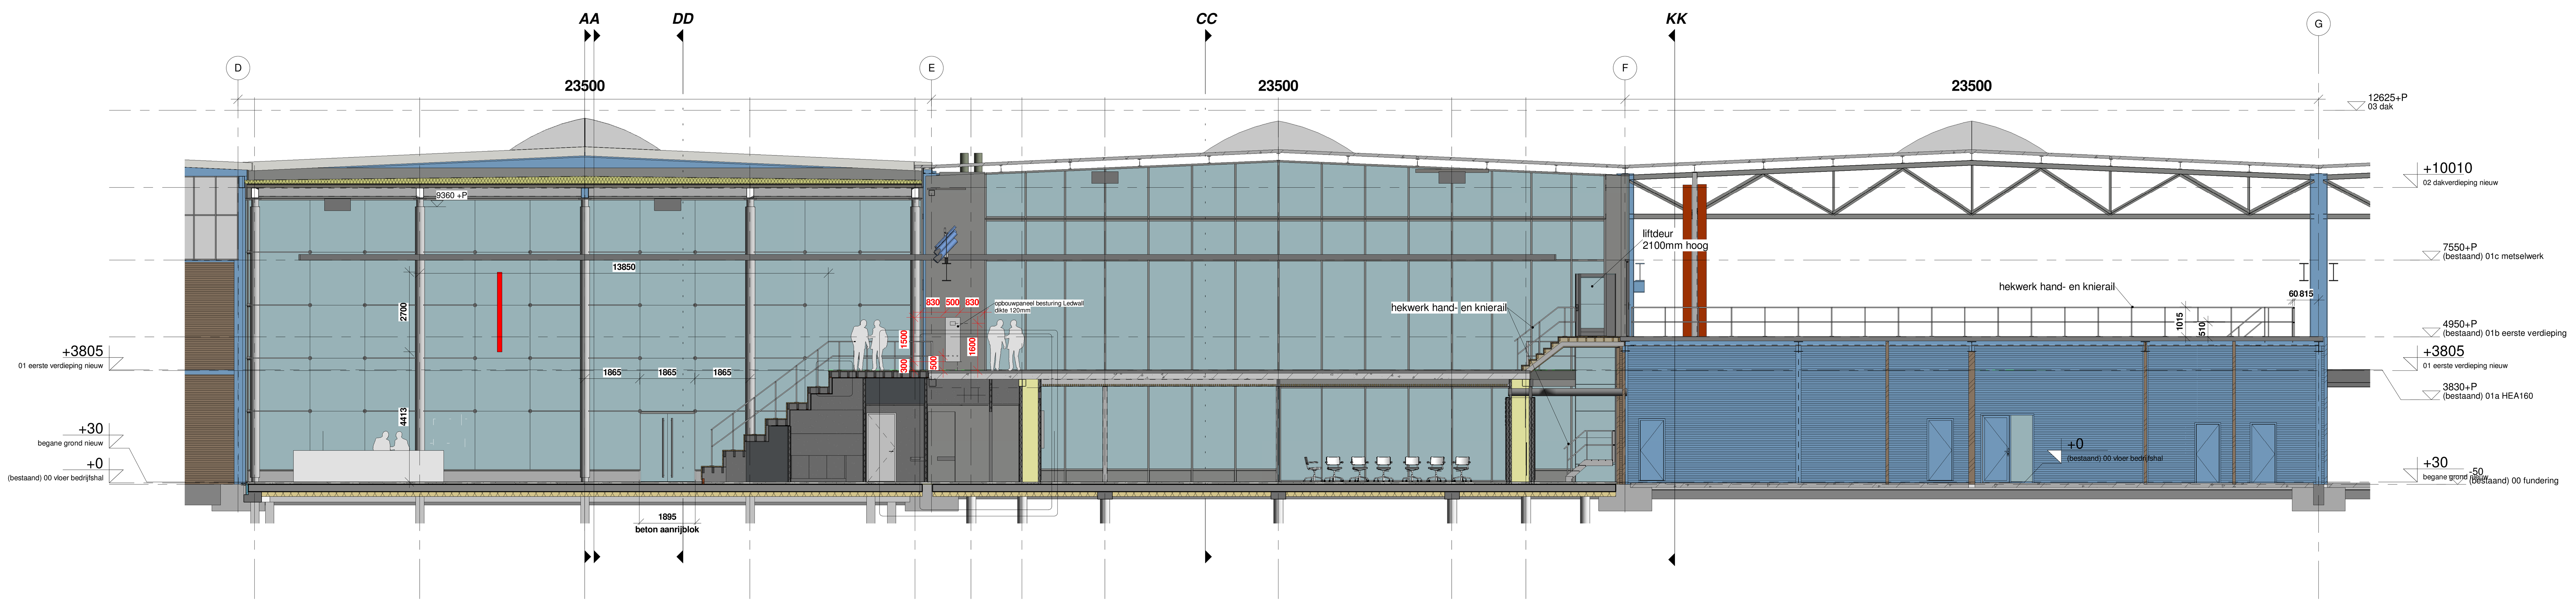

Doorsnede BB

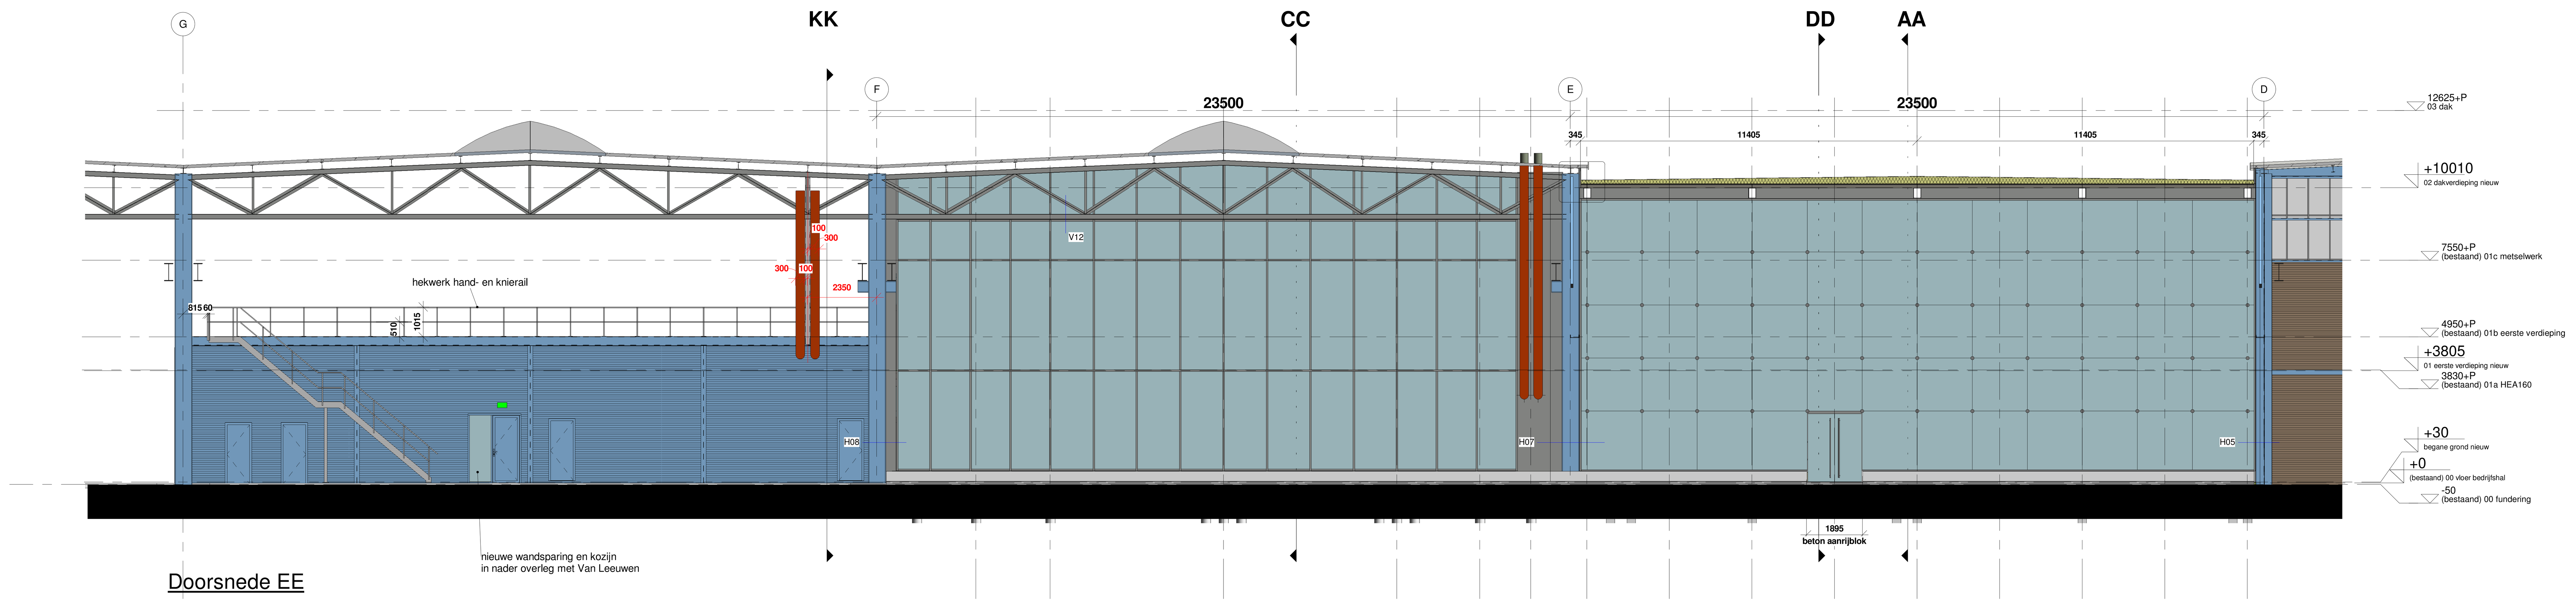

Doorsnede EE

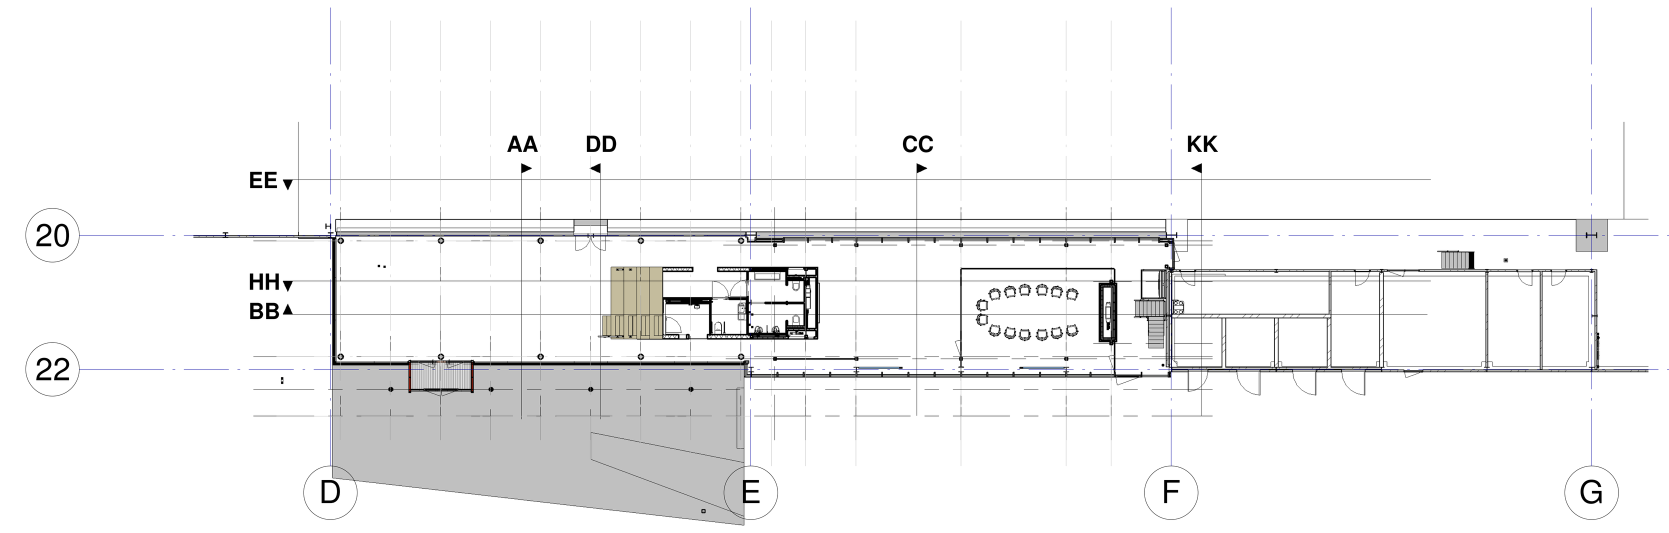

Algemeen:
peil=0=4200+NAP
- hoofddraagconstructie volgens 'uitgangspuntenrapport constructief ontwerp' IMD
- maatvoering in het werk controleren
- nieuwe riolering aansluiten op bestaande terreinriolering welke is aangesloten op het gemeenteriool
- het te verbouwen bouwwerk heeft een zodanige voorziening voor luchtverversing dat het ontstaan van een nadelige kwaliteit van de binnenlucht wordt voorkomen minimaal volgens bouwbesluit, ventileren middels mechanische toe- en afvoer
- verwarming door vloerverwarming aangesloten op luchtwarmtepomp
- elektrische installatie voorzien van elektra aansluitingen min.volgens NEN 1010
- dagmaat alle binnen- en buitendeurkozijnen uit te voeren met een min. dagmaat > 850 x 2300 mm,
- voor het veilig toepassen van glas: uitgangspunt NEN 3569
- materialisering en kleuren volgens kleur- en materiaalstaat exterieur d.d. 21-07-2023 door LMA
- trappen, vloer- en trapafscheidingen minimale afmetingen volgens bouwbesluit
- Het gehele gebouw is voorzien van een niet-automatische brandmeldinstallatie conform NEN 2535 en een ontruimingsalarminstallatie type B conform NEN 2575.
Hierbij is, op eis van de verzekeraar, objectbewaking conform NEN 2535 aanwezig ter plaatse van de lokale zones met (pallet)stellingen
- Het gehele gebouw bestaat uit één brandcompartiment, gebaseerd op een NEN 6079 rapportage welke is opgesteld op grond van artikel 1.3 lid 1 van het Bouwbesluit 2012 (gelijkwaardigheidsbepaling).

TECHNISCH ONTWERP

Lugten Malschaert*Architecten bv*
Buiten Walevest 2
3311 AD Dordrecht
telefoon: 078 639 35 35
telefax: 078 639 35 30
www.lmarchitecten.nl
info@lmarchitecten.nl

opdrachtgever	VLOG
werk	Van Leeuwen Buizen
formaat tekening	A0
schaal	1:100
tekeningdatum	09-06-2023
wijzigingsdatum	1: 23-06-2023 2: 14-09-2023 3: 08-10-2024
getekend	MvV
werknummer	22 938
bladnummer	300
onderdeel	Noordgevel Nieuw / Doorsneden BB en EE

Het auteursrecht wordt voorbehouden overeenkomstig de wet CAD tekeningen; geen handmatige wijzigingen toegestaan.
Niets uit deze tekening mag overgenomen worden zonder toestemming van onze opdrachtgever en/of ons bureau.