


Van buitenaf gezien de linker en onderste naar binnen duwen

Van buitenaf gezien de linker en onderste naar binnen duwen

maatvoering bloemmotief

RENVOOI
 gehele constructie uitvoeren volgens tekeningen en berekeningen constructeur
 technische grondslagen bouwconstructie's
 Eurocode 0. NEN 1990/1991 belastingen en vervormingen
 gehele constructie uitvoeren in RAL 5002 Ultramarineblauw
 staalconstructie stralen, schooperen, poederprimeren en poedercoaten
 plaatwerk ontvetten, fosfateren, poederprimeren en poedercoaten

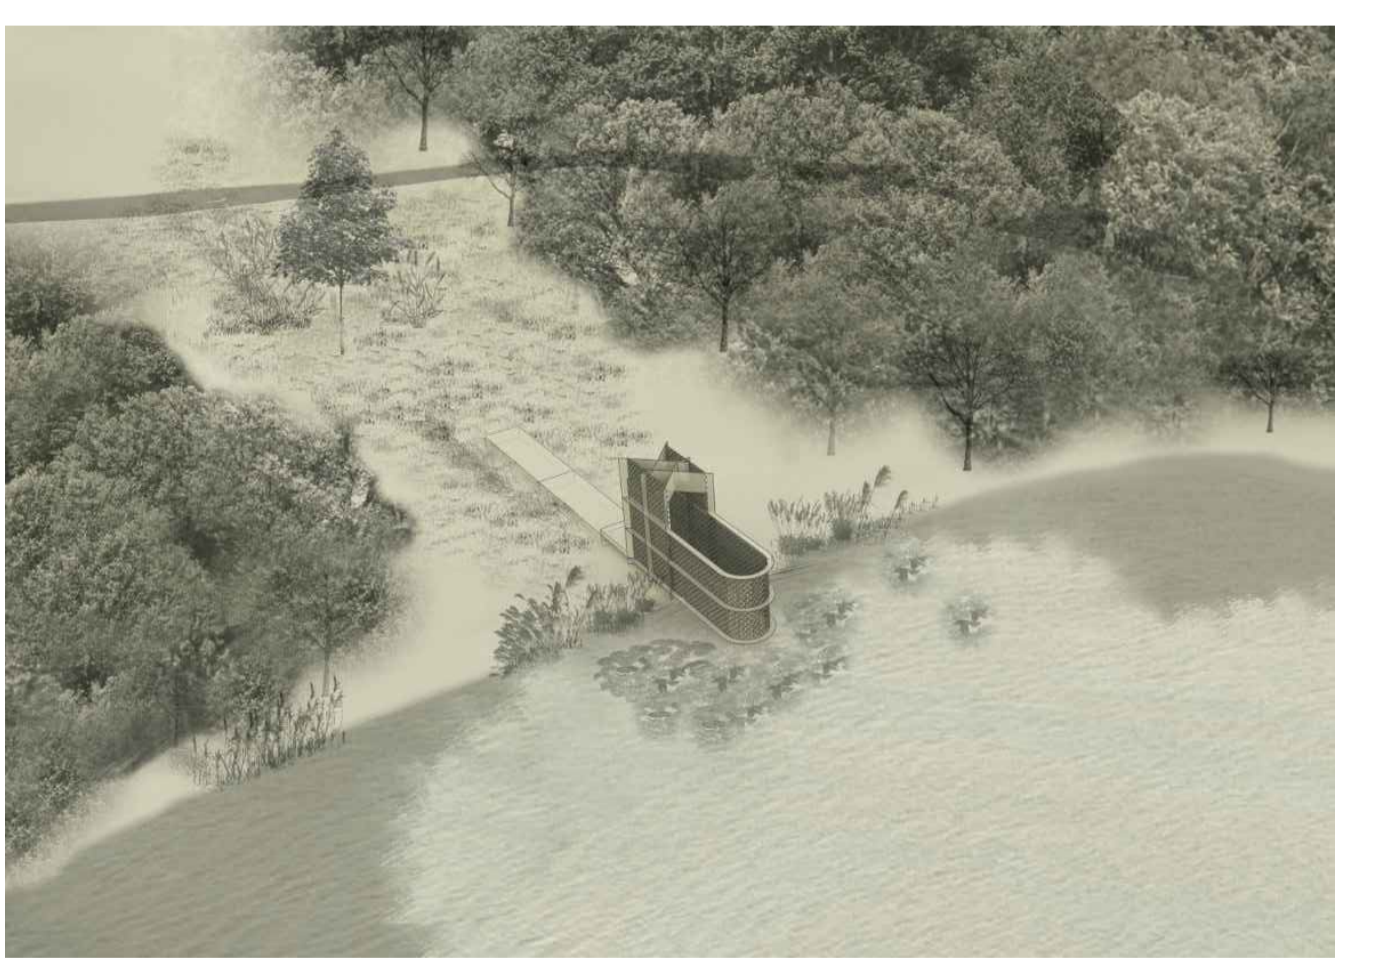

ALLE MATEN IN HET WERK TE CONTROLEREN!
 maten in millimeters tenzij anders aangegeven

architectenbureau **perree** bv bna

WERKTEKENING
 Mariakapel
 maatvoering staalplaten
 datum : 13-01-2021 28-05-2021
 schaal : 1:20
 project : Landgoedontwikkeling Rustenburg
 Maastrichterweg 128 5556 VA, Valkenswaard
 formaat : A1v1
 getekend : HVM
 opdrachtgever : J. van Boldrik
 Maastrichterweg 120, 5556 VA, Valkenswaard
 dossier : 1215-01
 blad : W-01