

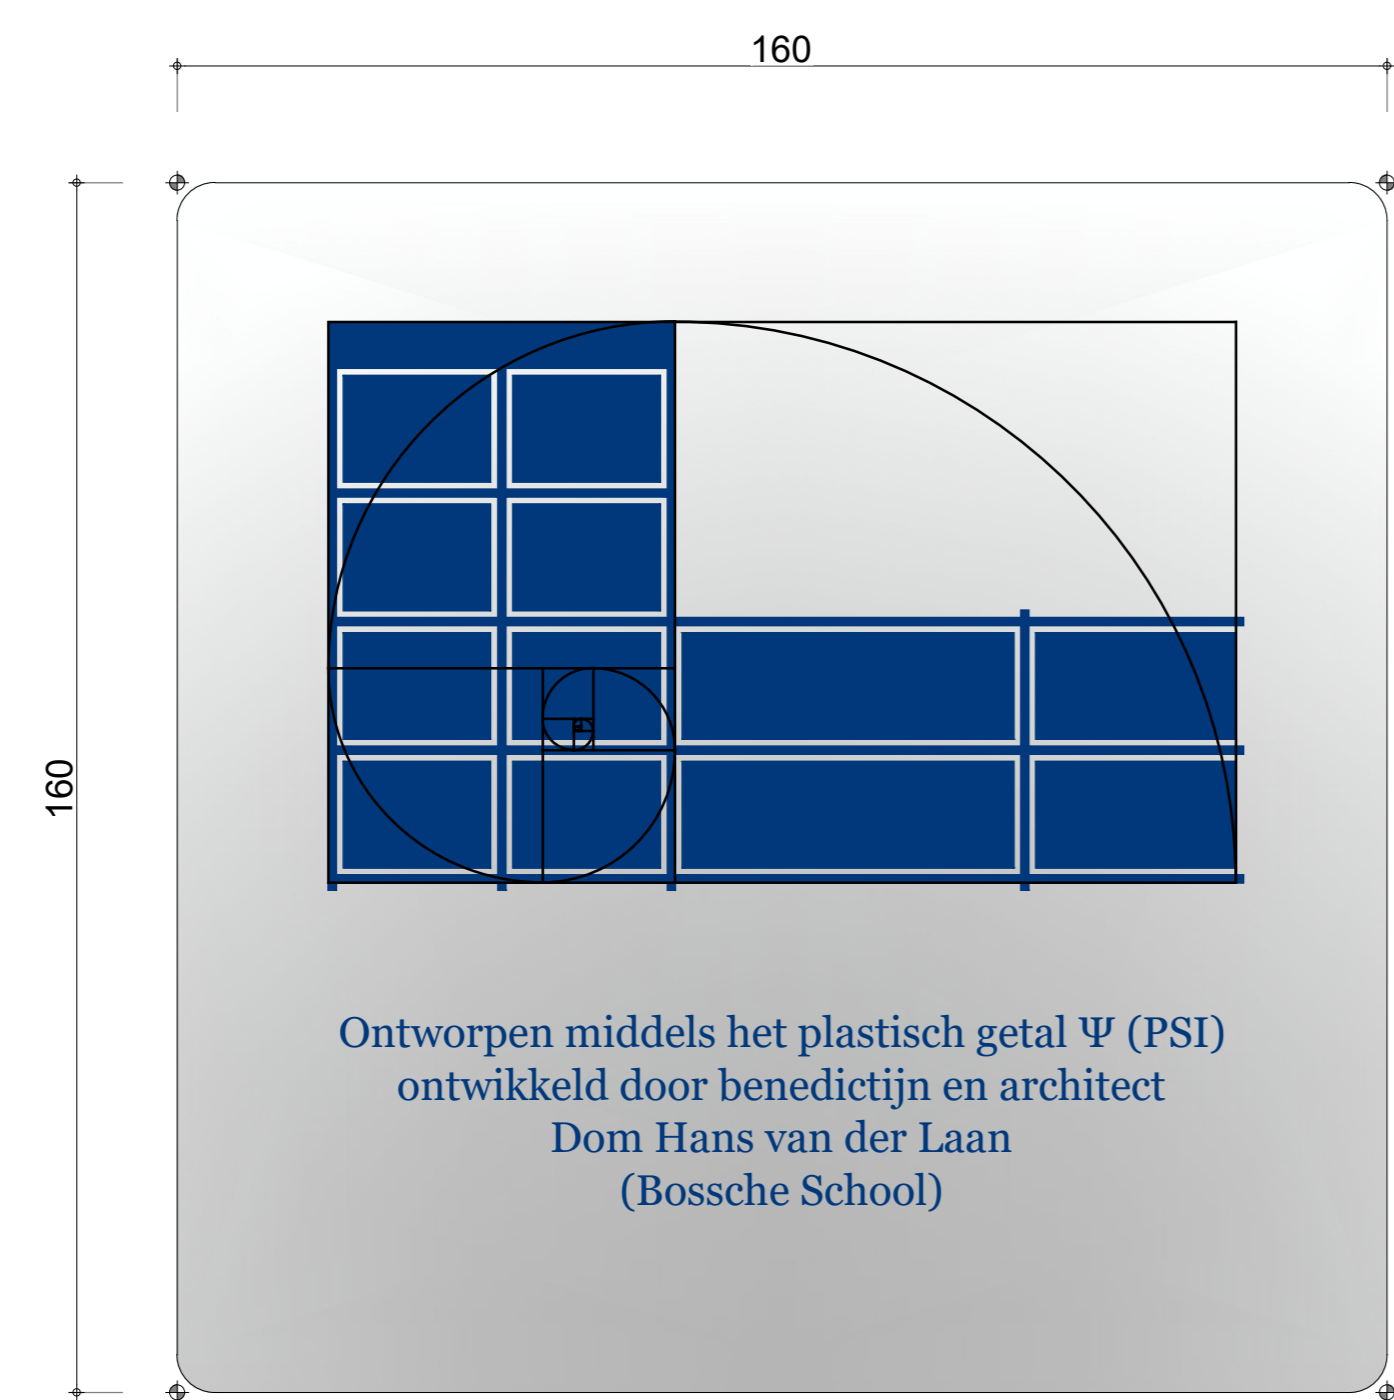


kleur Alucobond

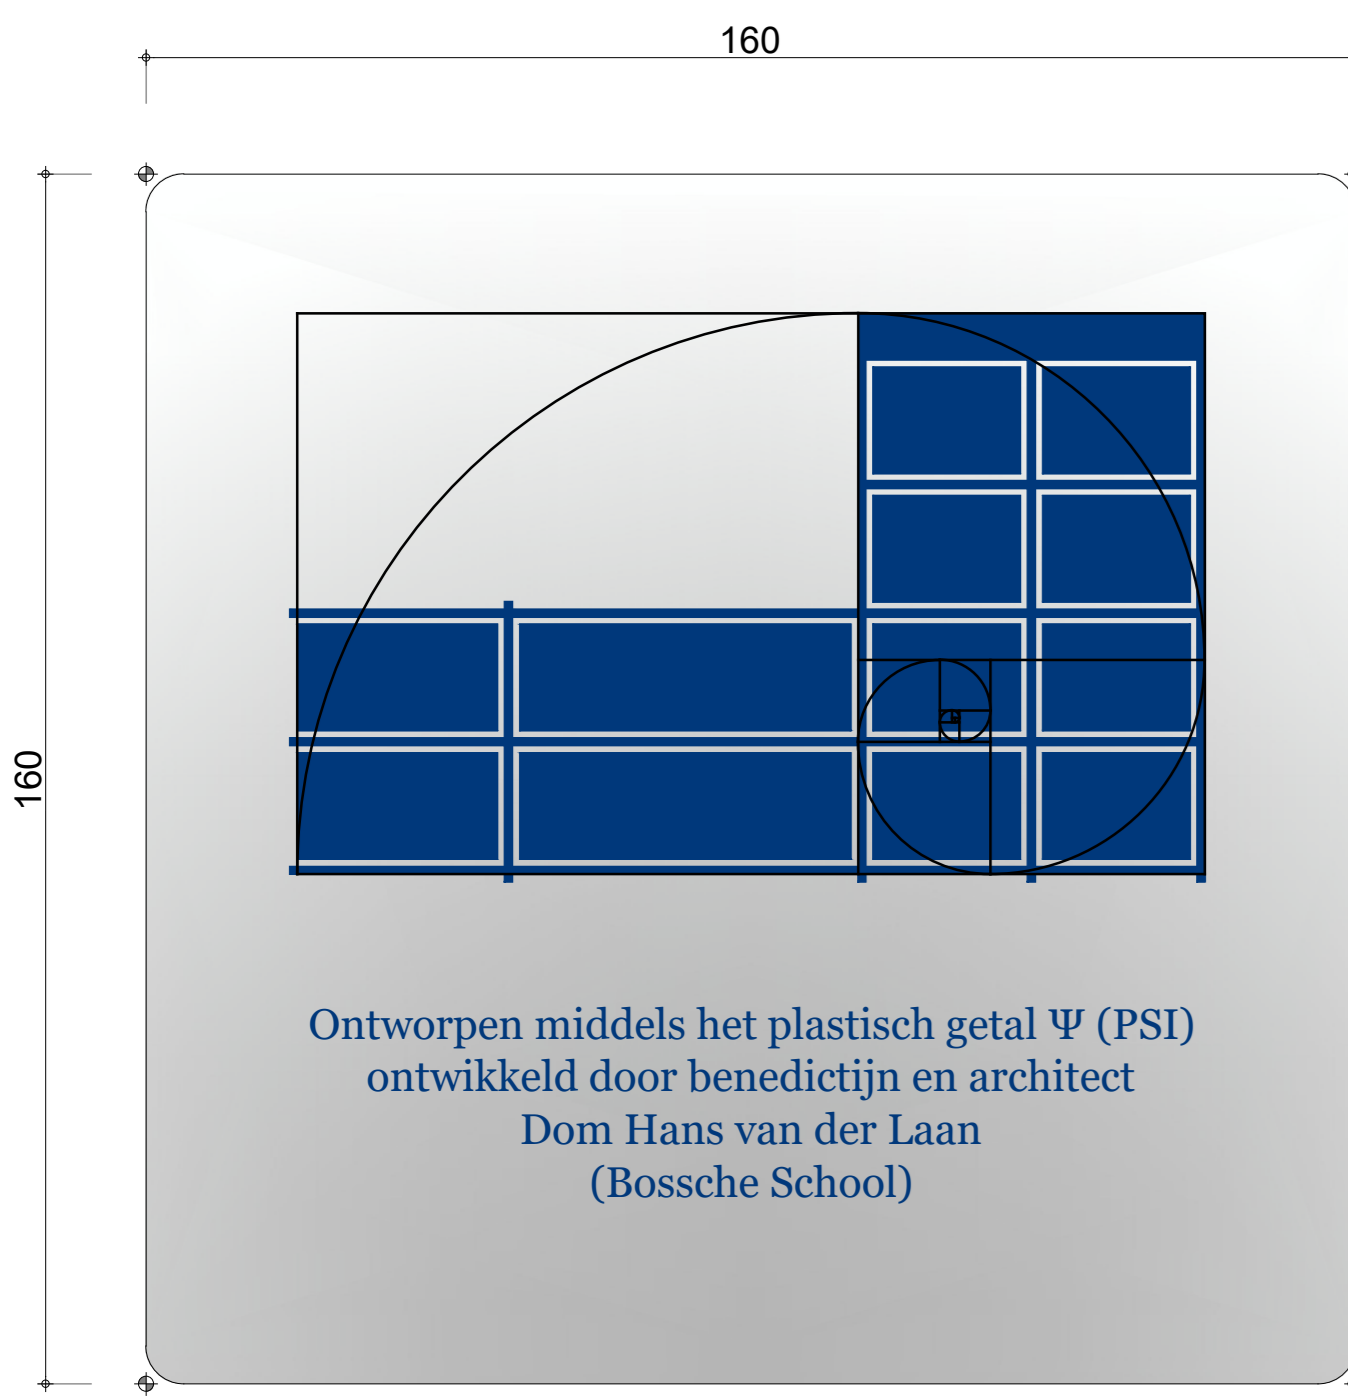

plaquette Alucobond schaal 1:1

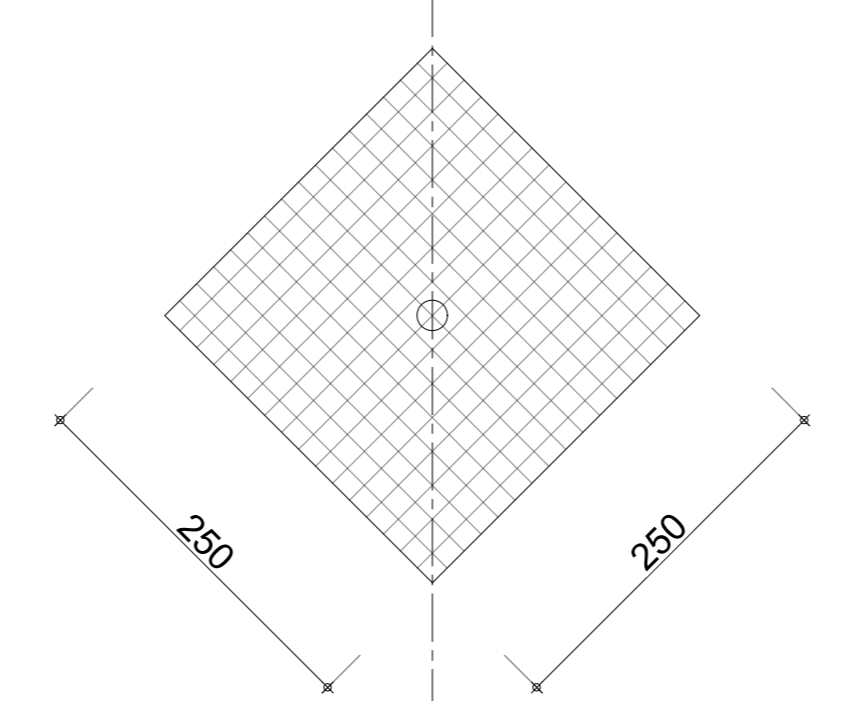

RENVOOI

Informatieplaquettes vervaardigd uit Alucobond dik 4mm, kleur Platinum Grey. Plaquette voorzien van een fotoprint logo en tekst in de kleur RAL 5002 Lettertype Tahoma 9mm. Bold en 9mm. Regular, e.e.a. als weergegeven op tekening Plaquette schaal 1:1 Plaquette verlijmen op RVS statief.

Statief plaquette bestaande uit RVS plaat dik 3mm, ± 20mm, terugliggend t.o.v. de Alucobond plaquette. RVS plaat voorzien van een aangelast RVS draaieind M20. RVS draaieind verlijmen in houten biels.

Houten biels reeds aanwezig op het landgoed afm. 250x250 mm. houten biels 700mm. in de grond graven voorzien van 1 zakje snelbeton.

ALLE MATEN IN HET WERK TE CONTROLEREN!
 maten in millimeters tenzij anders aangegeven

architectenbureau **perree** bv bna Per 1 augustus is ons nieuwe adres: Kanaalkijk N.W. 85, 5707 LC Helmond

gewijzigd	B	14-02-2022	positie informatiezuil aan het looppad
gewijzigd	A	MH	04-02-2022 diverse aanpassingen
getekend	--	MH	02-02-2021

projectomschrijving: **Informatiezuil Landgoed Rustenburg.**

onderdeel: **Werktekening informatiezuil landgoed Rustenburg.**

opdrachtgever: **J. van Boldrik**
 Maastrichterweg 120, 5556 VA, Valkenswaard.

schaal	1:1 / 5	werknnummer	1215-01	tekeningnummer	W-05
formaat	A0				

architectenbureau perree B.V. i.o.m. Huijbregts Bouwadvies B.V.
 Kanaalkijk N.W. 85, 5707 LC Helmond. E-mail: info@perree.nl. Internet: www.perree.nl. Telefoon: +31(0)42 211 23 85
 IBAN: NL20 ABNA 0527 4179 12. BTW: NL857601397901. KVK Brabant: 68341644. Voor onze diensten is de DBR 2011 van toepassing.

