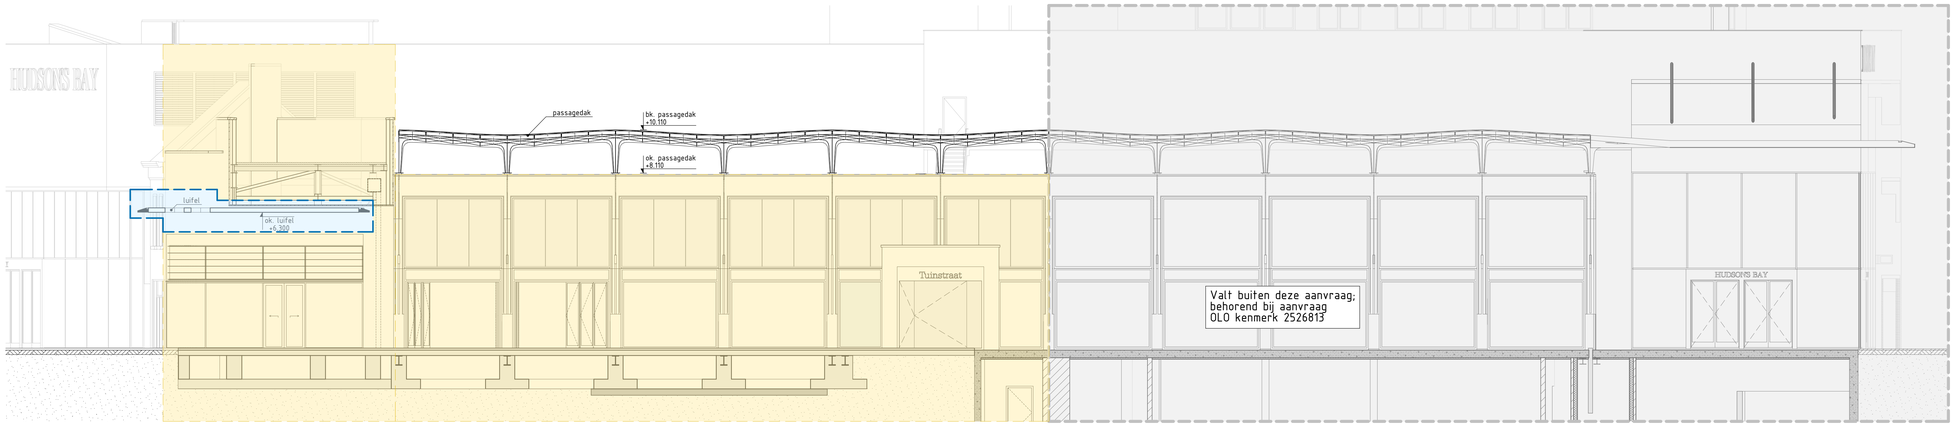

passage-gevel west

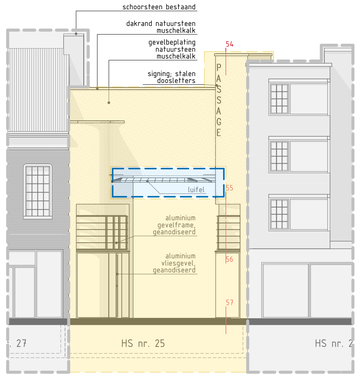

gevel Heuvelstraat

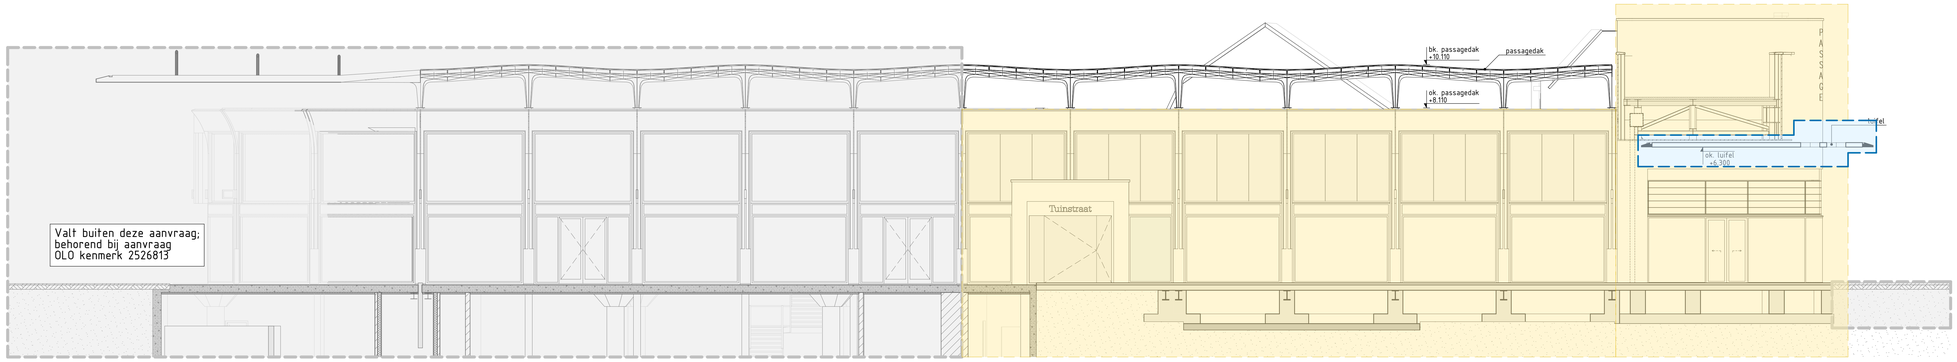

passage-gevel oost

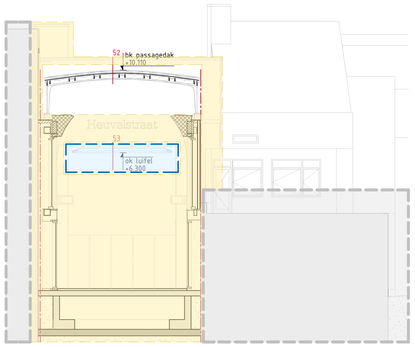

doorsnede K-K

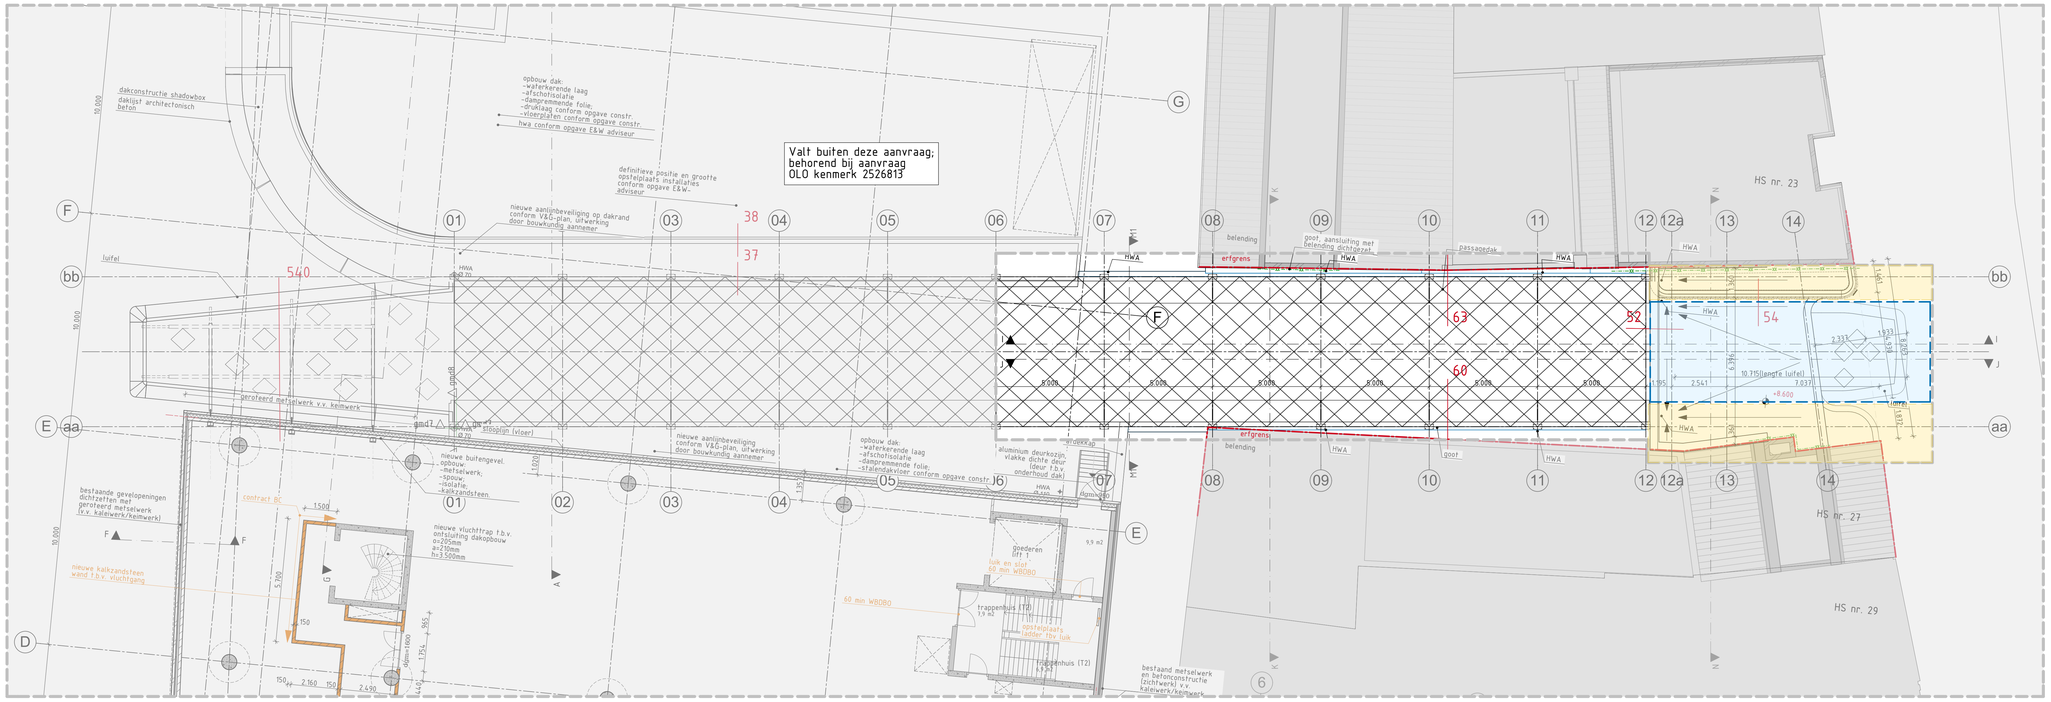

plattegrond

RENV001 demarcatie fase 4

1. Passage/Poortgebouw behorend bij aanvraag OLO kenmerk 2607212

3. Luifel behorend bij aanvraag OLO kenmerk 2864441

maatvoering bestaand in het werk te controleren en te bepalen door aannemer, maatvoering nieuwbouw volgens tekeningen Rijnboutt

RENV001 fase 4

- bestaande bouwkundige constructie
- beton in het werk gestort
- beton - bestaand
- beton prefab
- metselwerk
- metselwerk - bestaand
- kalkzandsteen
- isolatie
- entree zijl nieuw - bestaand
- HWA hemelwaterafvoer
- DB meterkast volgens NEN 2768, geschikt voor EDSN aansluitpunt 1/4/NTT/CAI

RENV001 brandveiligheid fase 4

- brandscheiding 60 min WBDBO
- vl deur welke aan de vluchtrijde te openen is zonder losse hulpmiddelen
- ANV nuttige voorzien van noodverlichting
- draagbaar blushoofsel

RENV001 BOUWBESLUIT fase 4

Bouwkundig

- bovenkant afgewerkte bestande begane grond vloer is 30+peil (=14.676+NAP)
- materialen en kleuren volgens dwarkstaat
- veiligheidsbeglazing: glazen afschedingen voorzien van doorvaveilig glas; beglazing tot 1m hoogte van binnenzijde afgeschermd; uitsluitend toegestane glas van NEN 3568
- deuroffneinden (tegenpan min. 950x2100mm, dagmaat 900x2200mm)
- inbraakwerende deuren, ramen en kozijnen voldoen aan weerstandsklasse 2 volgens NEN 5081
- waterpanne materialen vloer, wand en plafonds in sanifare ruimten voldoen aan NEN 2908
- lynth- en waterdichtheid en vochtwerende voorzieningen conform NEN 2686 resp. NEN 2778
- wanen van muizen en ratten conform bouwbesluit art. 3.17.1.

Constructies / Installaties

- berekening, dimensionering en brandwerendheid volgens opgave Zonneveld
- ventilatie volgens rapportage Hbri

Bouwbesluit

- gebruiksfunctie: Winkelfunctie

Brandveiligheid / vluchten

- brandcompartimentering, brandveiligheid, branddoorslag en -overslag volgens rapportage Bureau Veiligeg 6a3/5583

Rijnboutt bv
Thorbeckelaan 6
T +31 (0)20-638 48 10
www.rijnboutt.nl

NIEUW

werknummer
1619

opdrachtgever
Royalton Hill BV

werk
winkelgebouw Heuvelstraat
Tilburg

stadium
omgevingsvergunning fase 4

onderwerp tekening
Passagedak fase 4
nieuwe toestand

schaal
1:100

formaat
A0

projectleider
BS

datum
16-02-2017

gewijzigd
B: 07-03-2017

tekeningnummer
335

Rijnboutt