



Bovenaanzicht
Schaal: 1:100

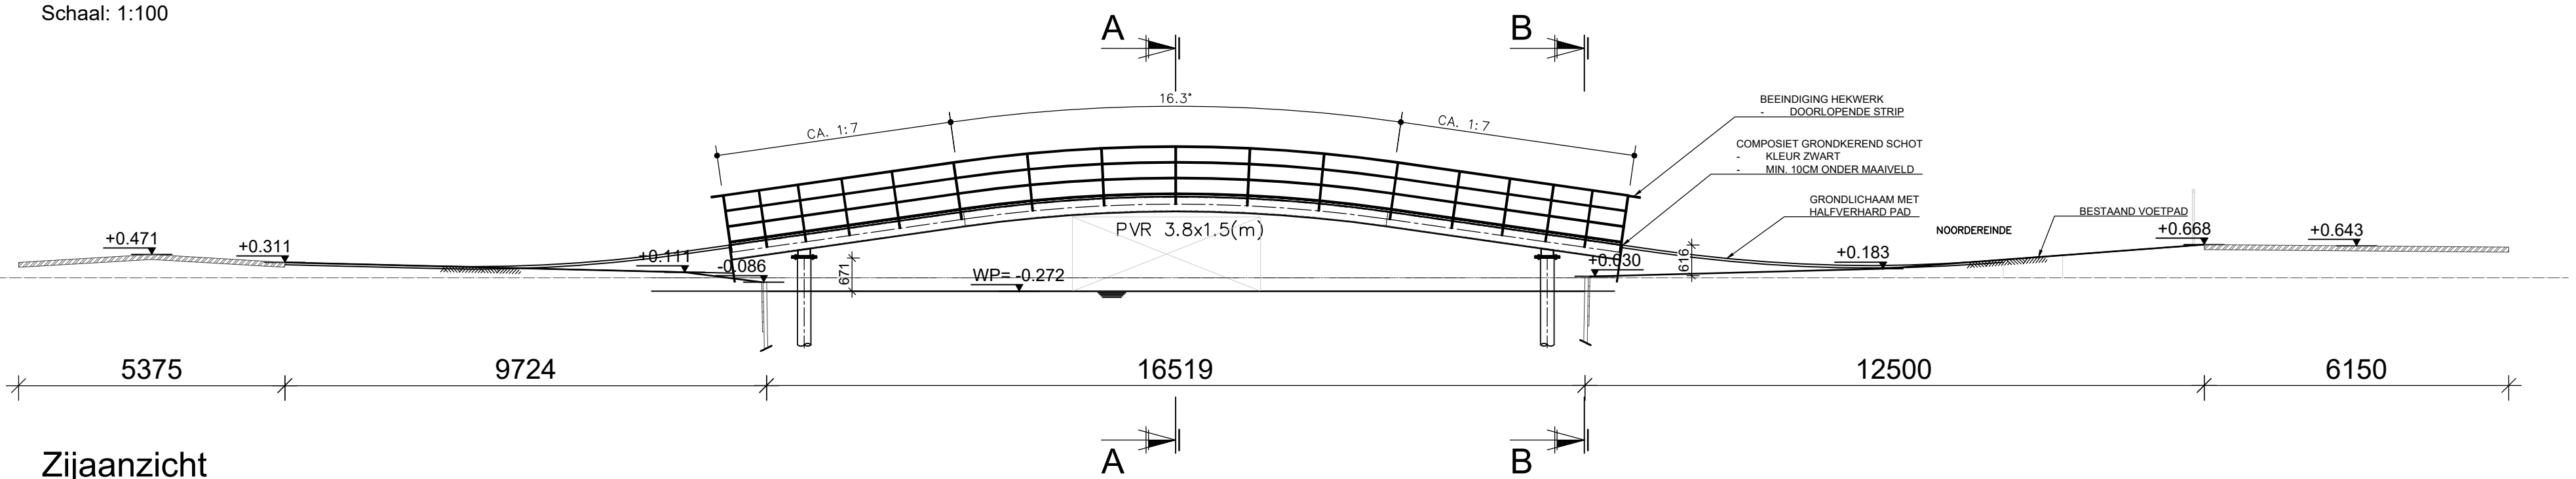

Zijaanzicht
Schaal: 1:100

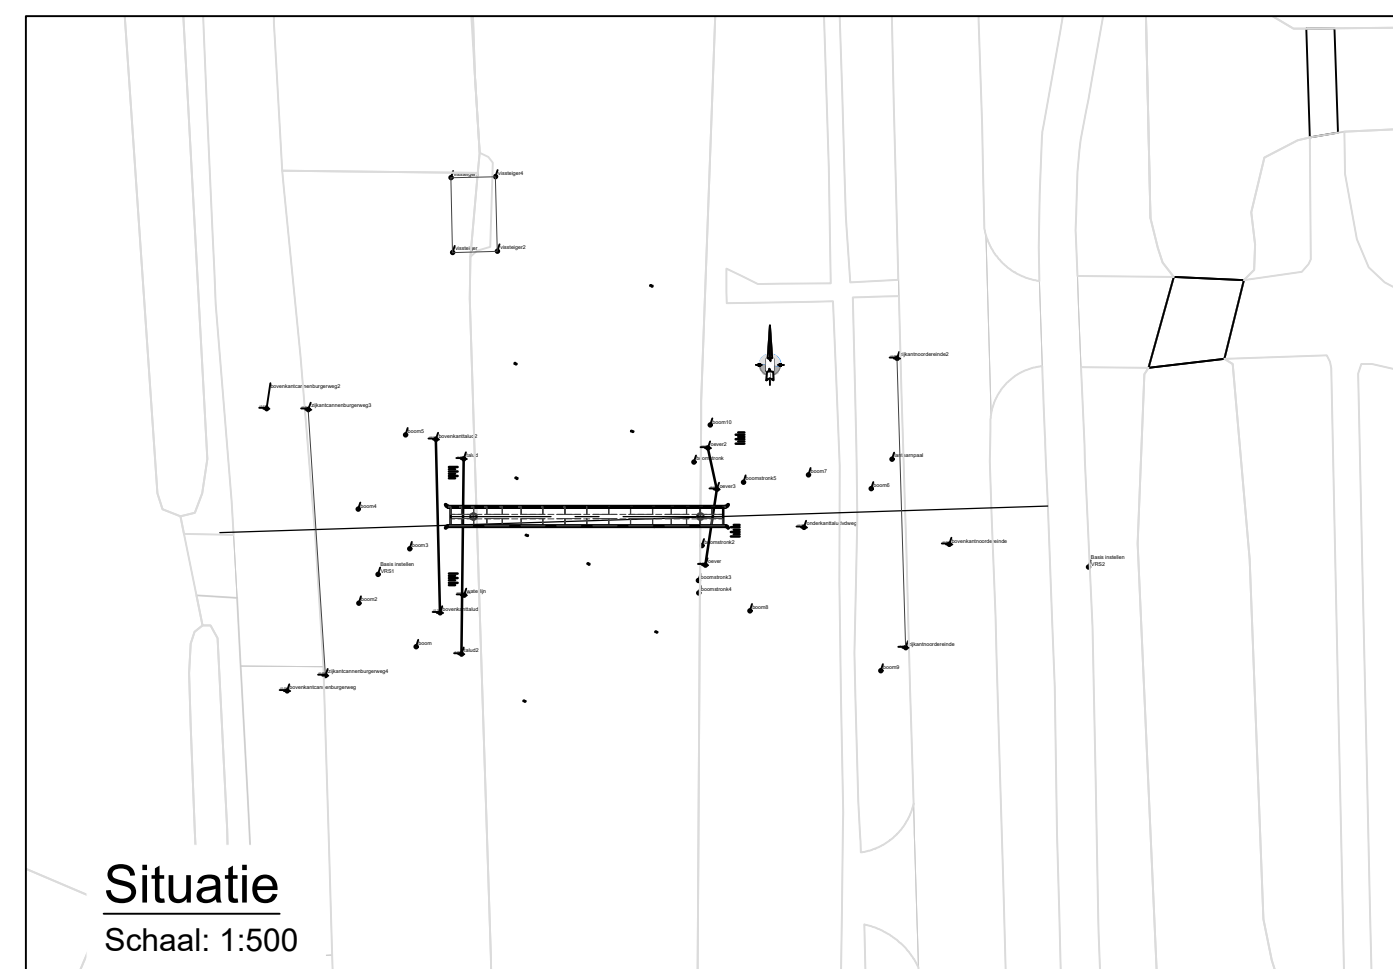

Situatie
Schaal: 1:500

Legenda

- maten in millimeters, tenzij anders aangegeven;
- hoogtematen in meters t.o.v. NAP, tenzij anders aangegeven;
- staalkwaliteit S235JR of S355J2, tenzij anders weergegeven;
- stalen brugframe lussen a = 4, tenzij anders weergegeven;
- stalen leuning lussen a = 3, tenzij anders weergegeven;
- kwaliteit bevestigingsmiddelen 8.8;
- slijtlaag antraciet;
- 3 laags natlak kleur n.t.b.;

Doorsnede A-A & B-B zie tek. 01-002


Project omschrijving: Realiseren voetbrug Cannenburgerweg te Ankeveen 's-Graveland

Tekening onderdeel: Overzichtstekening brug

Opdrachtgever: Gemeente Wijdemeren

Schaal:	zie tekening
Datum:	10-09-2018
Getekend:	GV
Vrijgegeven:	RM
Formaat:	A2

Pr.nr. AD18.0121-1	Obj. nr. 01	Tek. nr. 001
-----------------------	----------------	-----------------

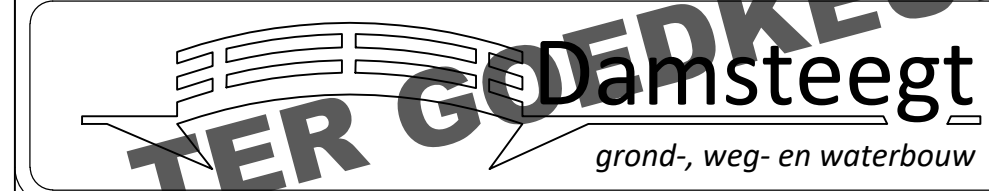

Status: TER GOEDKEURING

Niets van deze tekening mag worden openbaar gemaakt, dan wel vervoelvoudigd zonder schriftelijke toestemming van de uitgever of opdrachtgever

G:\ALGIAD\18.0121-1 REALISEREN VOETBRUG CANNENBURGERWEG TE A\04 ONTWERPAD\18-0121-1-CANNENBURGERWEG-TG-00.DWG