



Project:

Vervanging Brug Dronrijp

Projectnummer : 717016

Opdrachtgever:

Provincie Fryslân

Overeenkomst : 16-32-KN

Kunstwerknummer : 6.2.166




Bouw Fasering (DO)


Documentcode	Revisie	Status	Status: VL. Voorlopig (interne beoordeling ON) TA. Ter acceptatie door Provincie Fryslân TT. Ter toetsing door Provincie Fryslân TI. Ter informatie aan Provincie Fryslân AS. As-Built
	1.0	TA	
6.2.166-1001-1-DO-DOC			

Opsteller	Revisie	Status	Datum	Omschrijving
JBA	1.0	TA	4-7-18	Definitieve versie


Opgesteld door	Beoordeeld door	Vrijgegeven door
Jeroen Bakker Projectengineer 	Jan Sluiter Technisch manager 	M. Kuiper Technisch Manager 
Datum 04-07-18	Datum 04-07-18	Datum 04-07-18

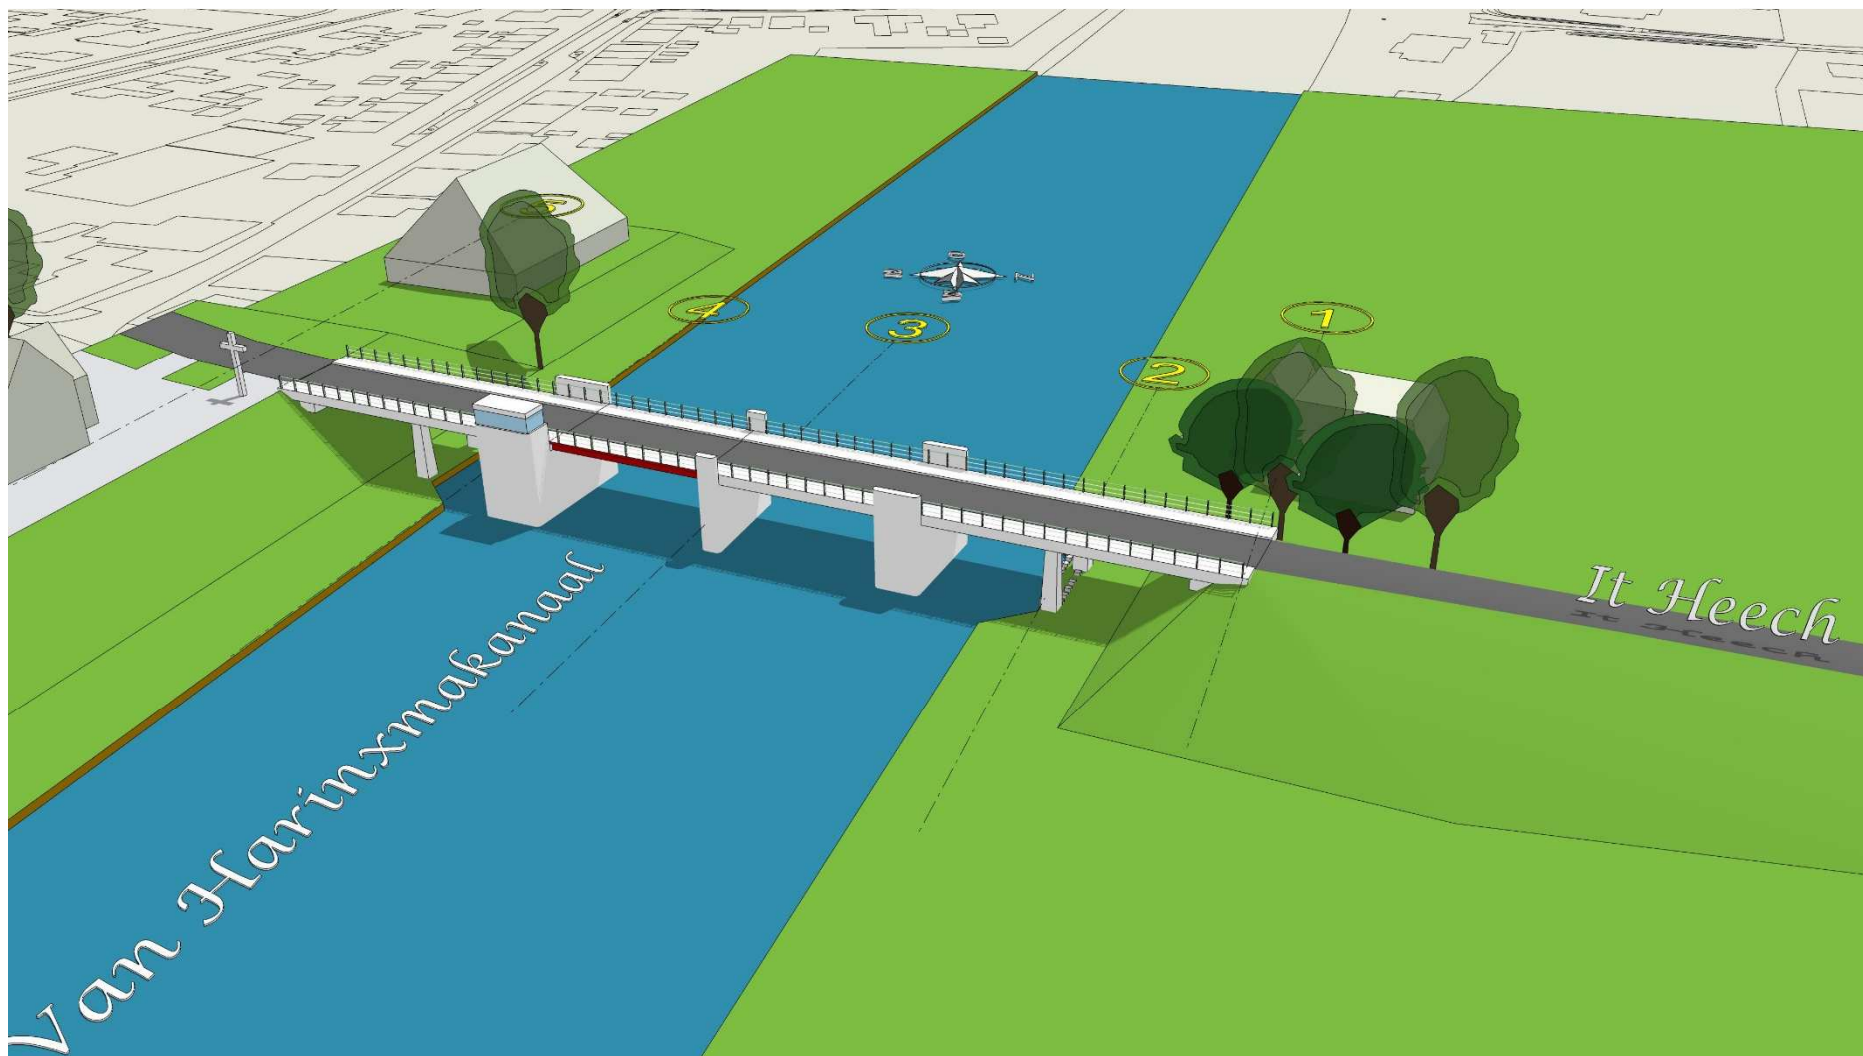


Fase 0: Huidige situatie

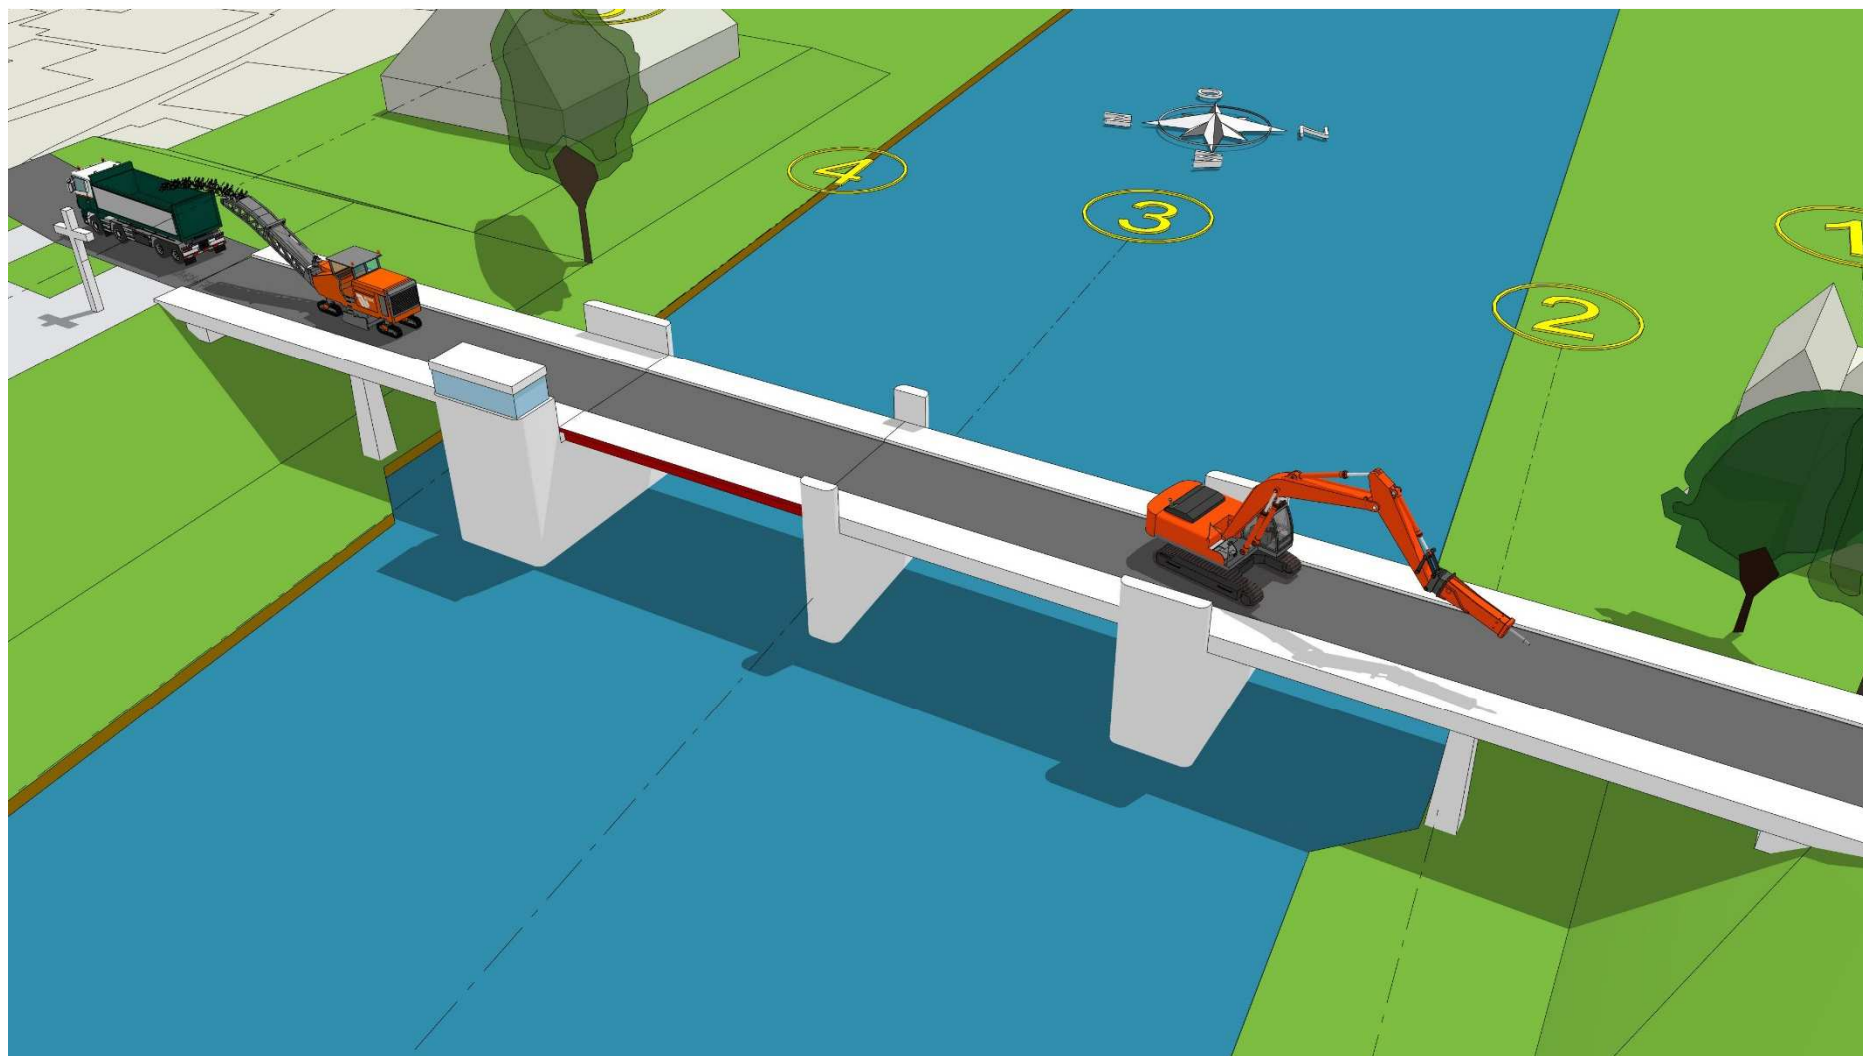


Fase 1: Sloop bestaande brug (*detaillering in sloopplan*)

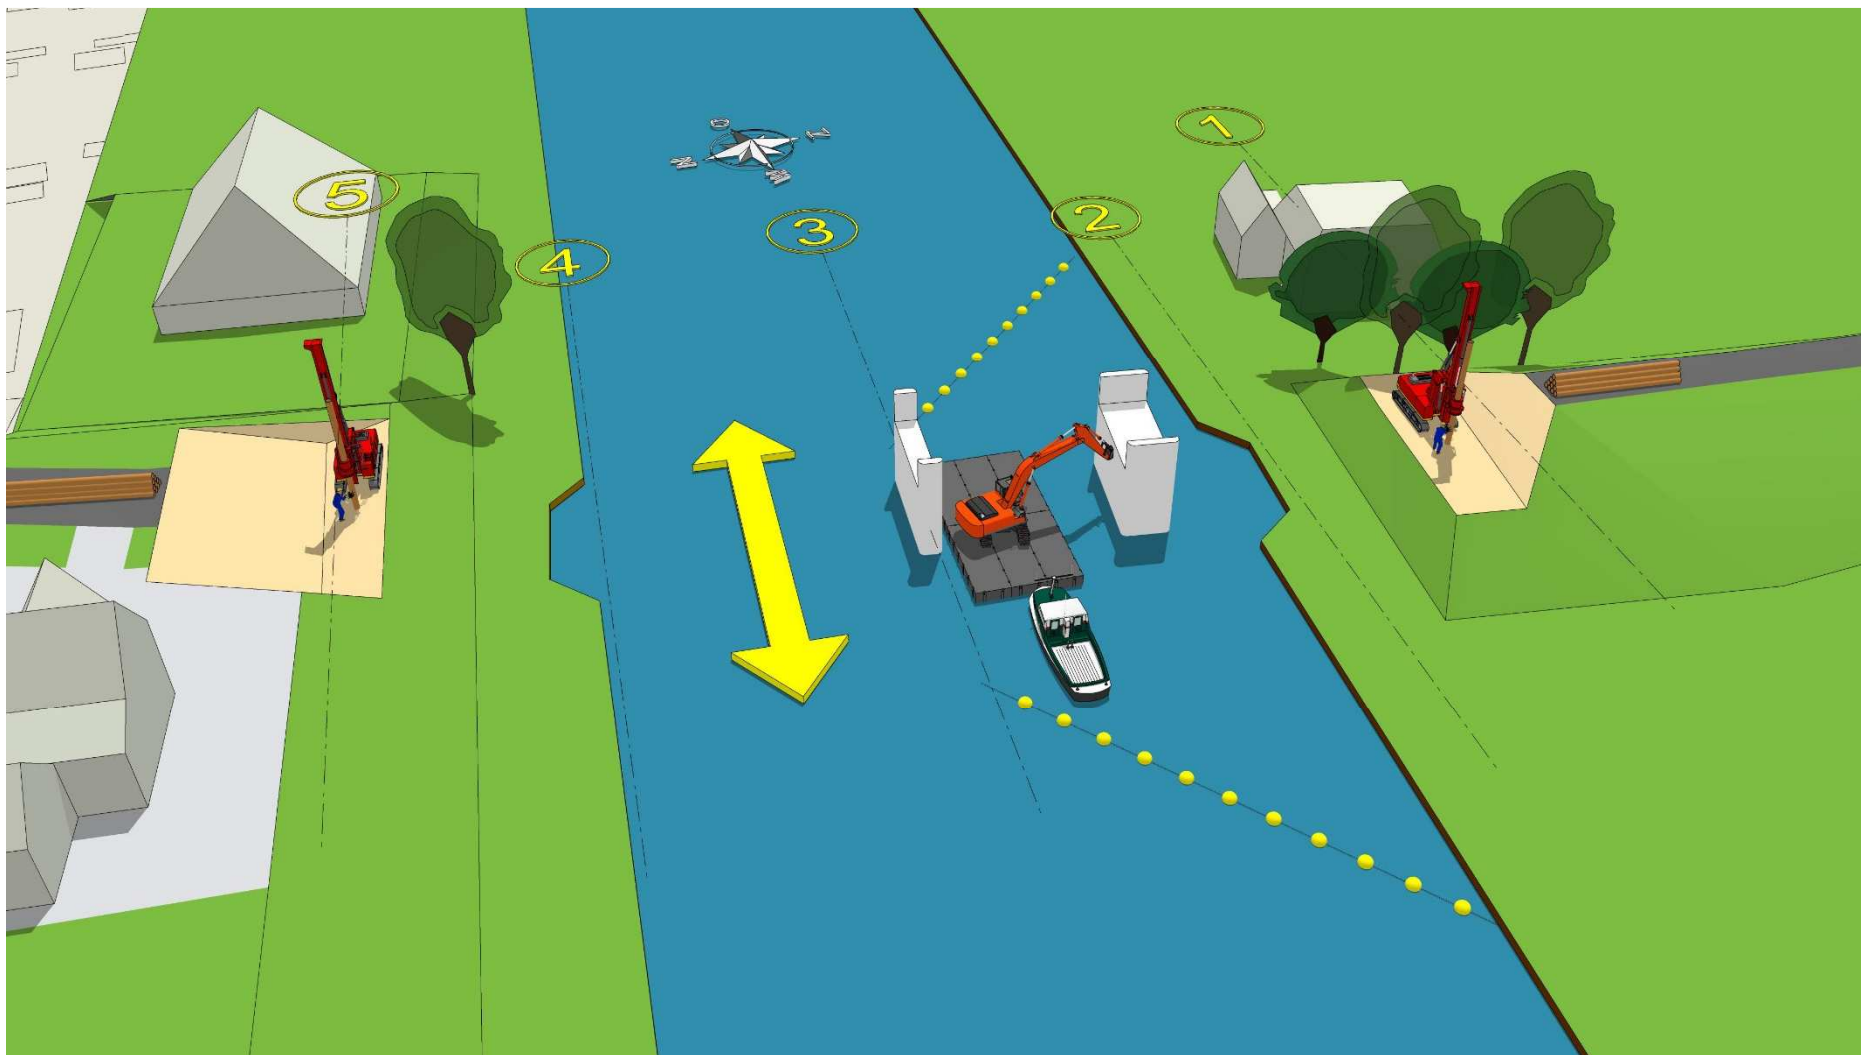


Fase 2: Slopen pijlers | Heien palen as 1 & 5

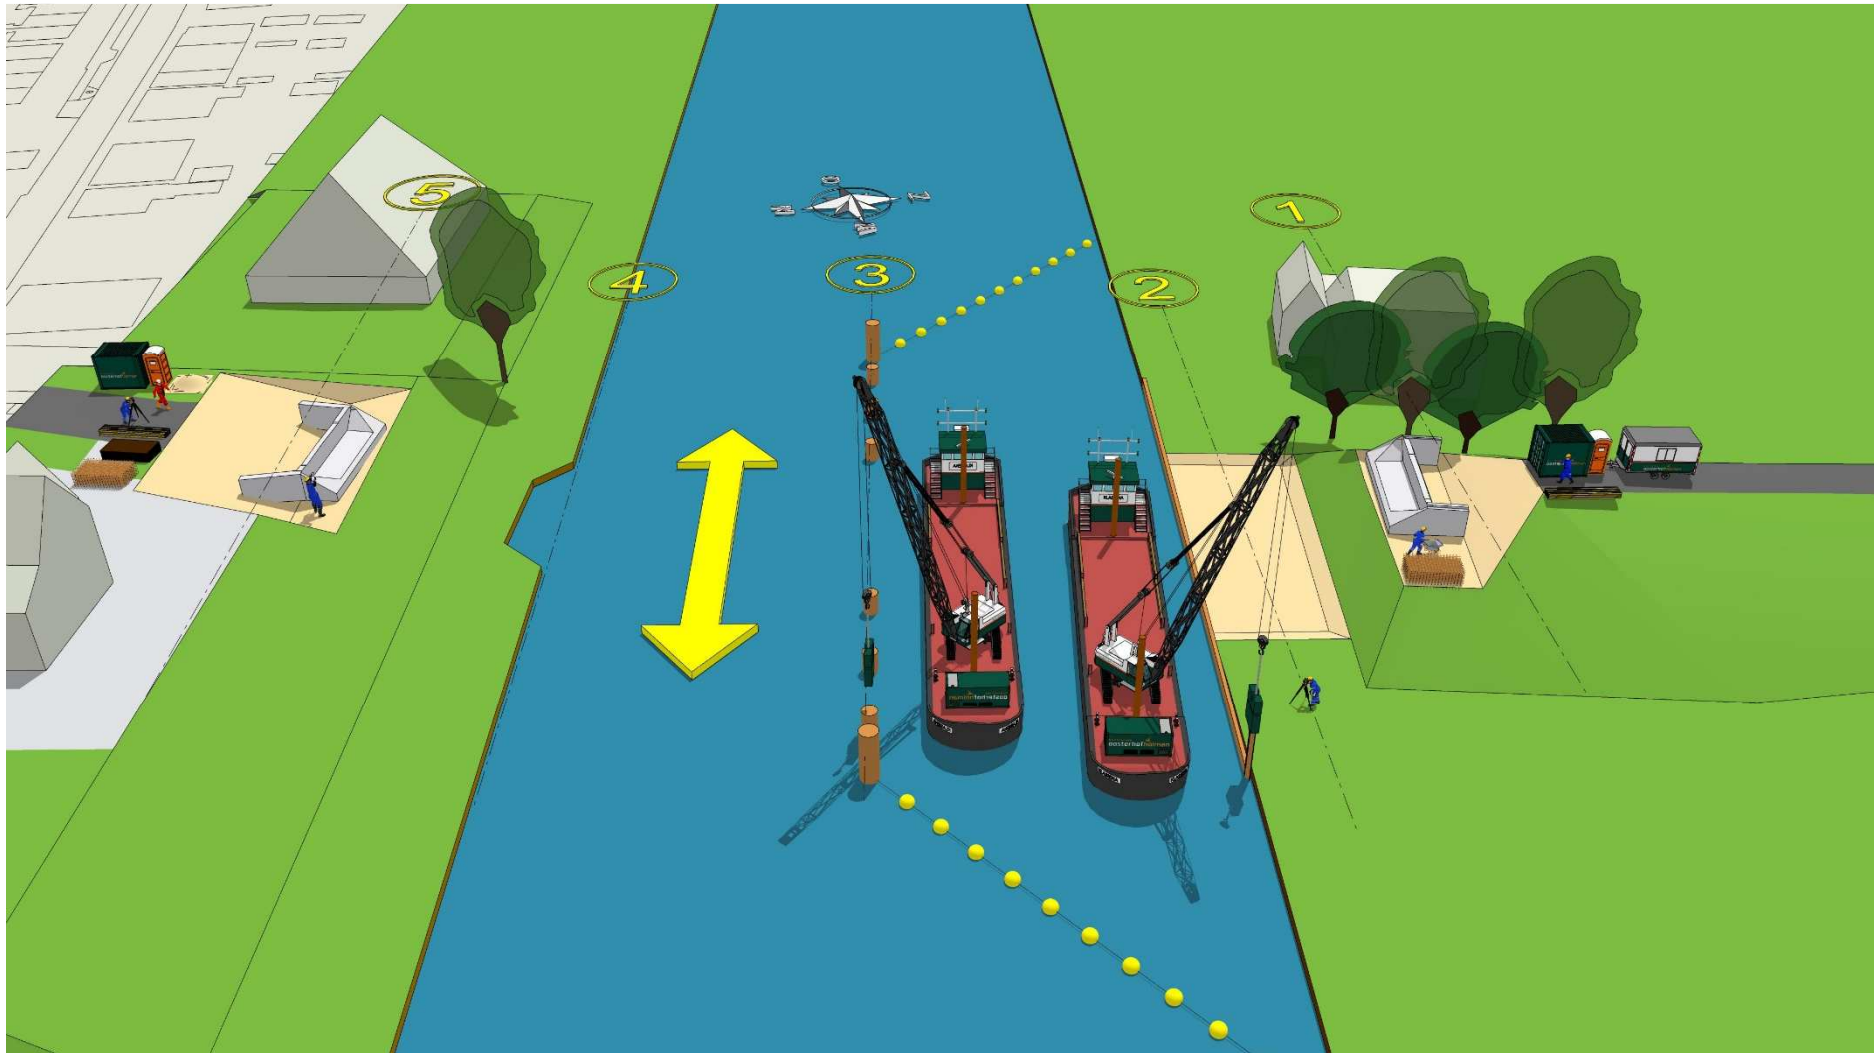

Fase 3: Aanbrengen betonwerk landhoofd as 1 & 5 | Aanbrengen palen remmingswerk | Aanbrengen damwand zuid

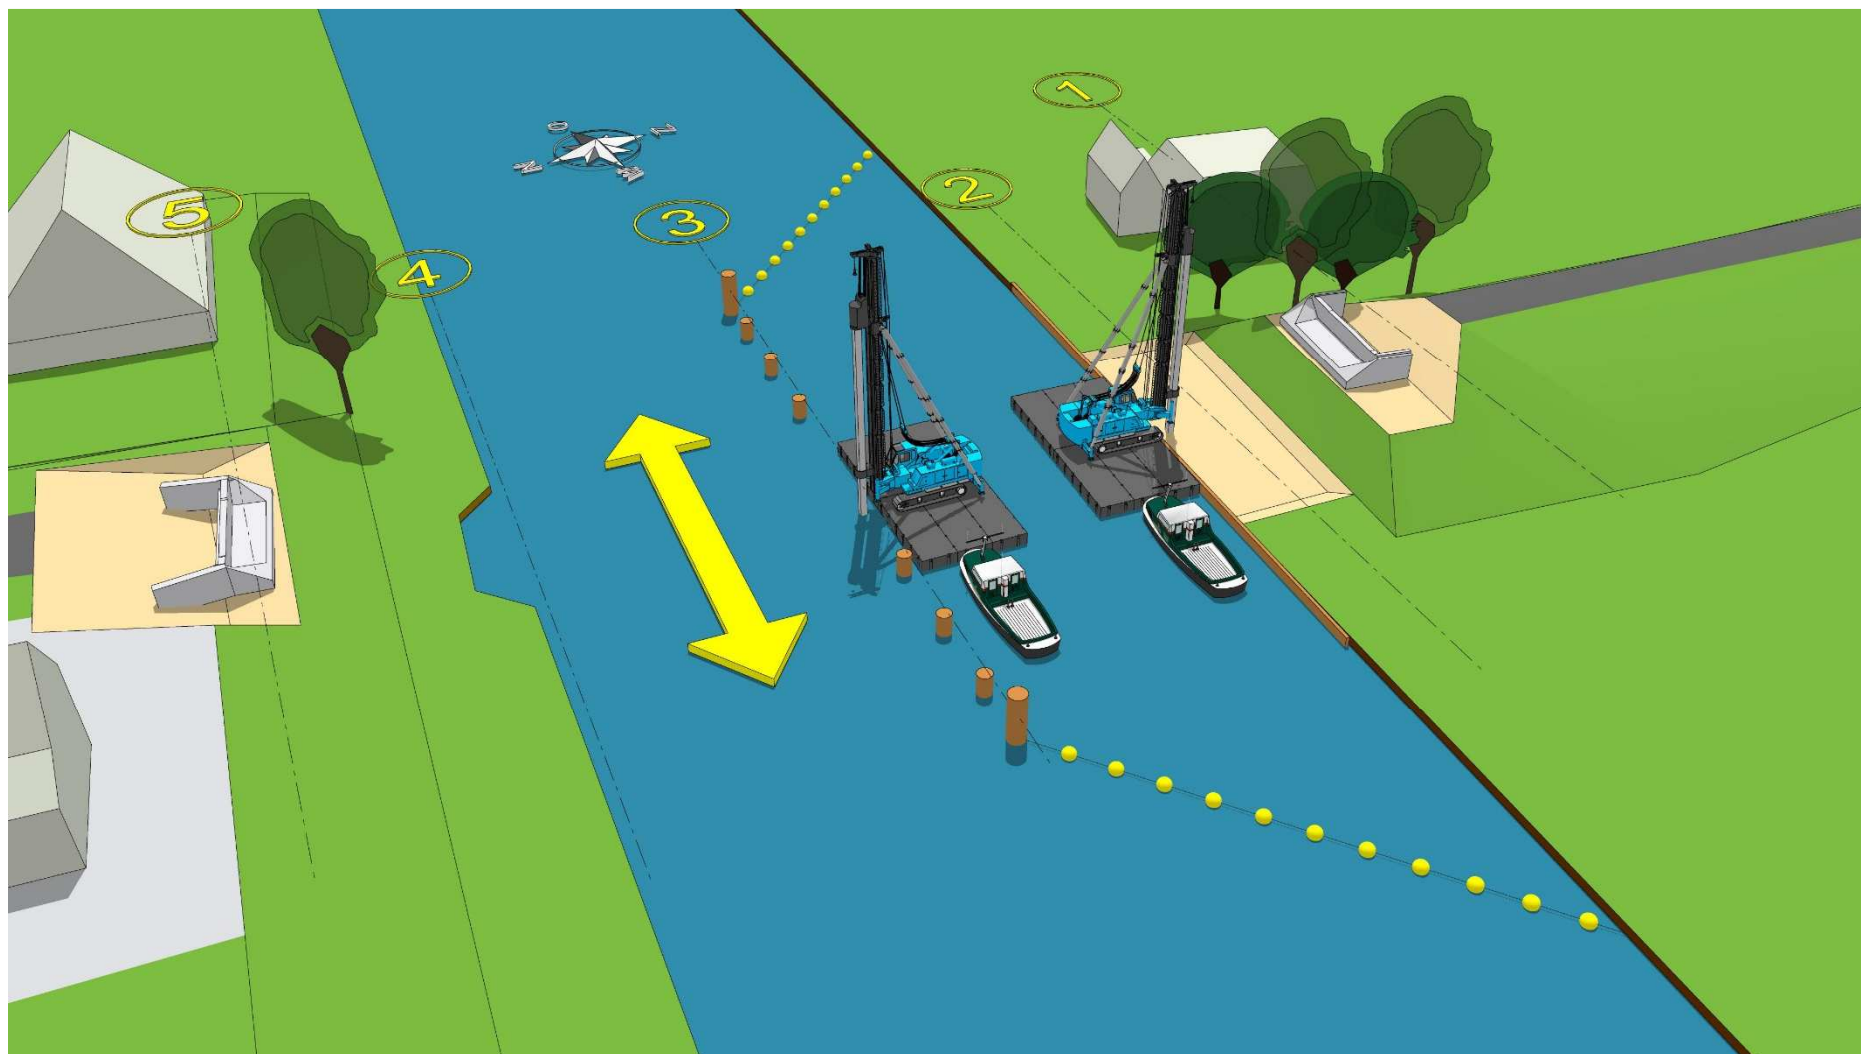


Fase 4: Aanbrengen betonpalen as 2 & 3

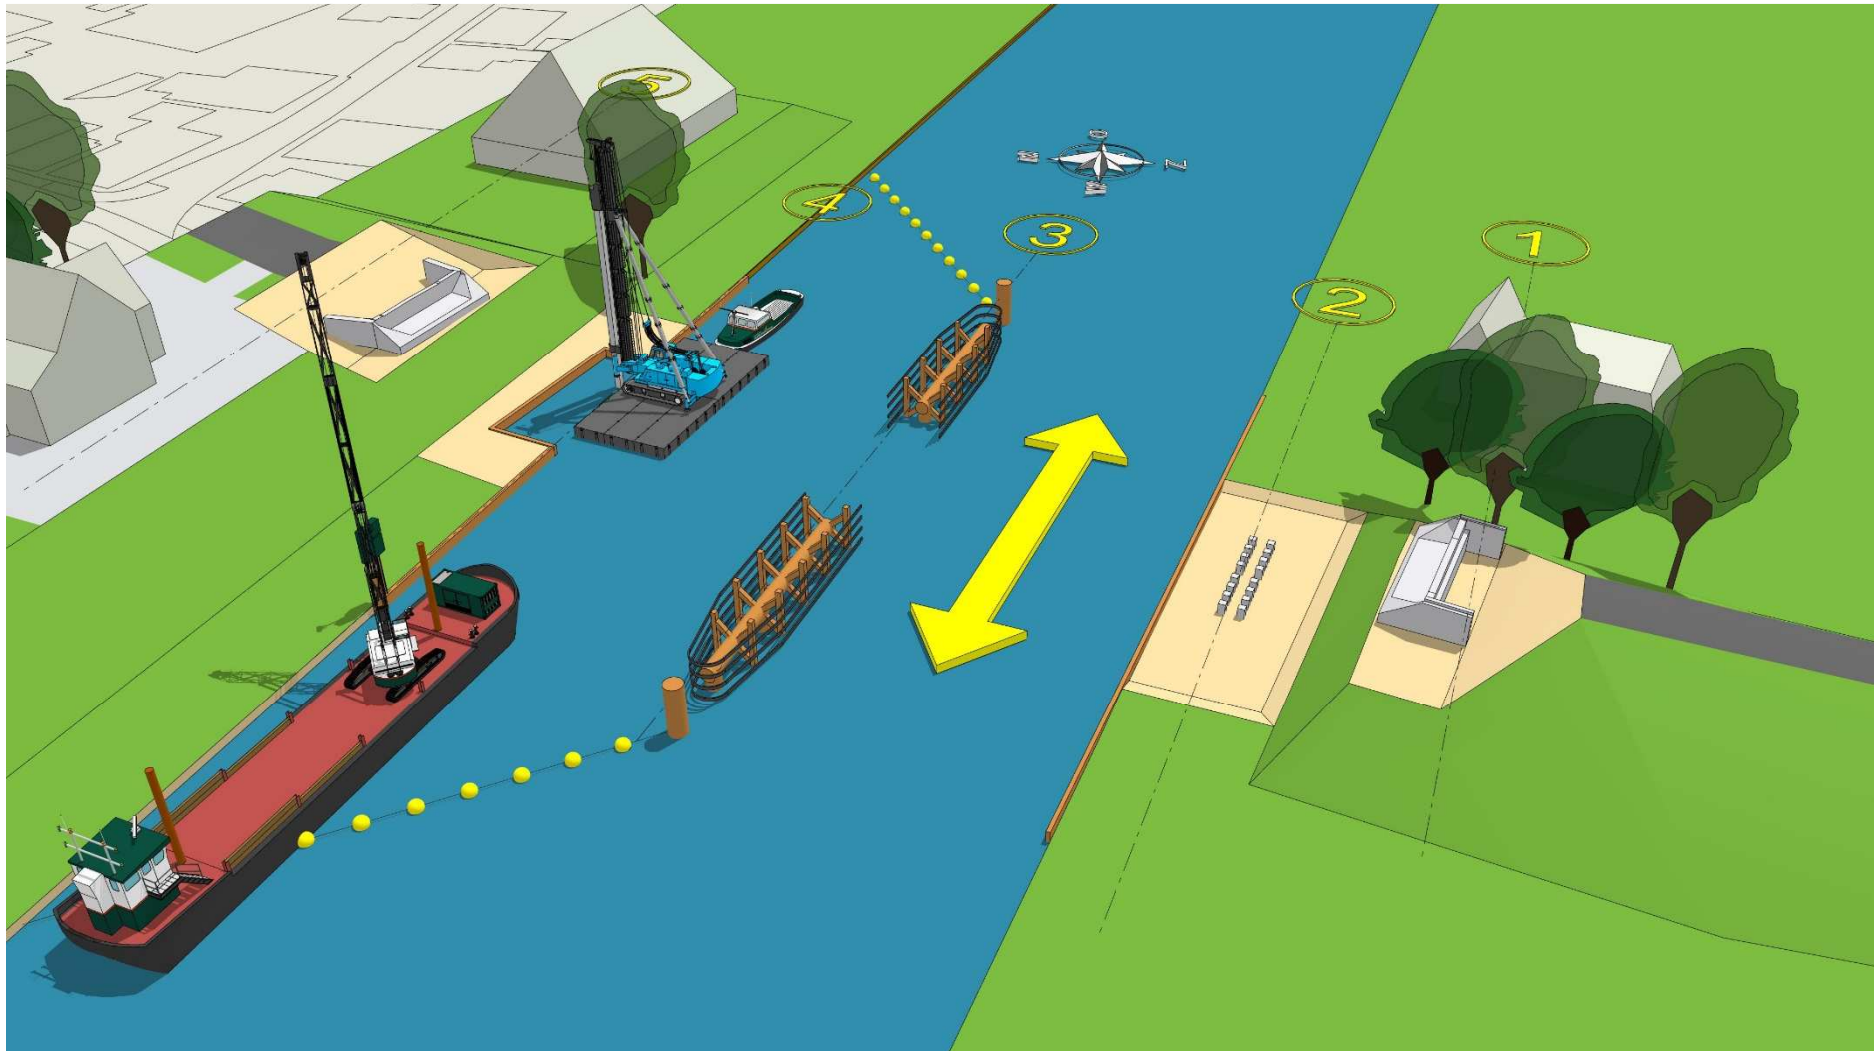


Switch doorvaartzijde scheepvaart


Fase 5: Montage remmingswerk | Aanbrengen betonpalen as 4

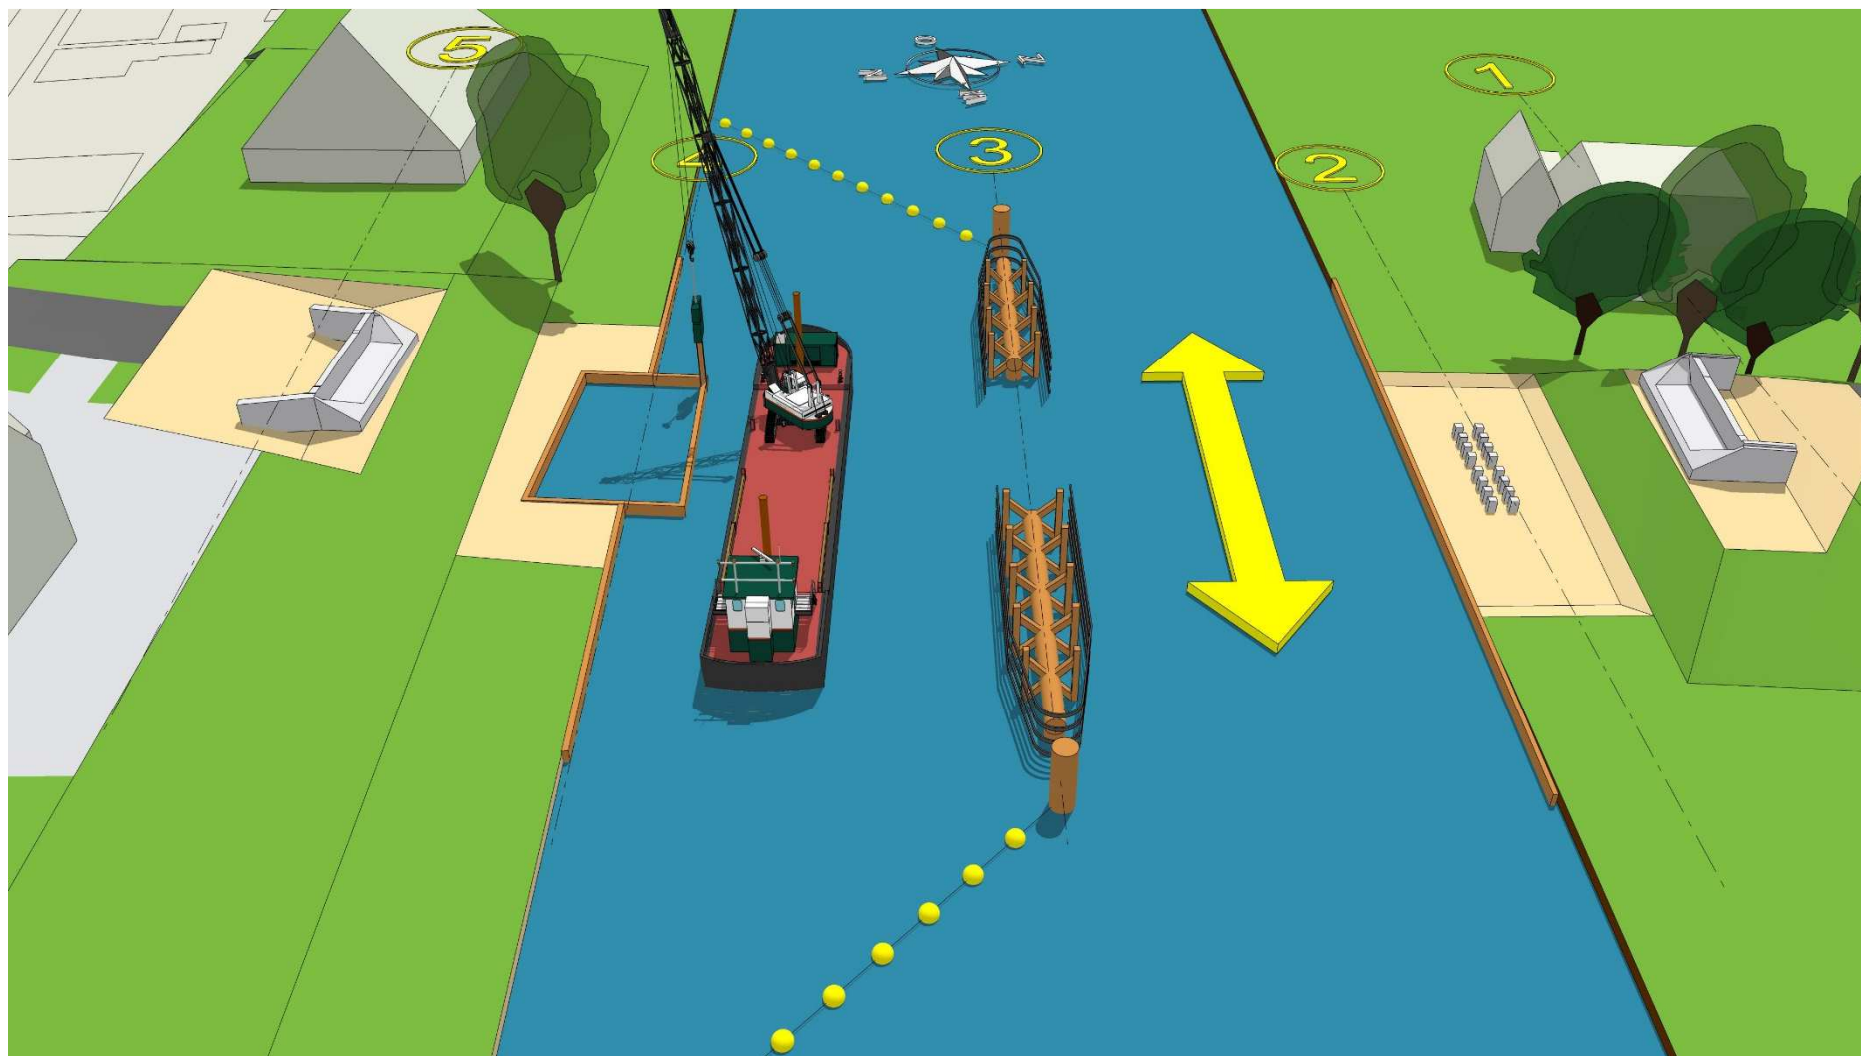


Fase 6: Aanbrengen bouwkuip

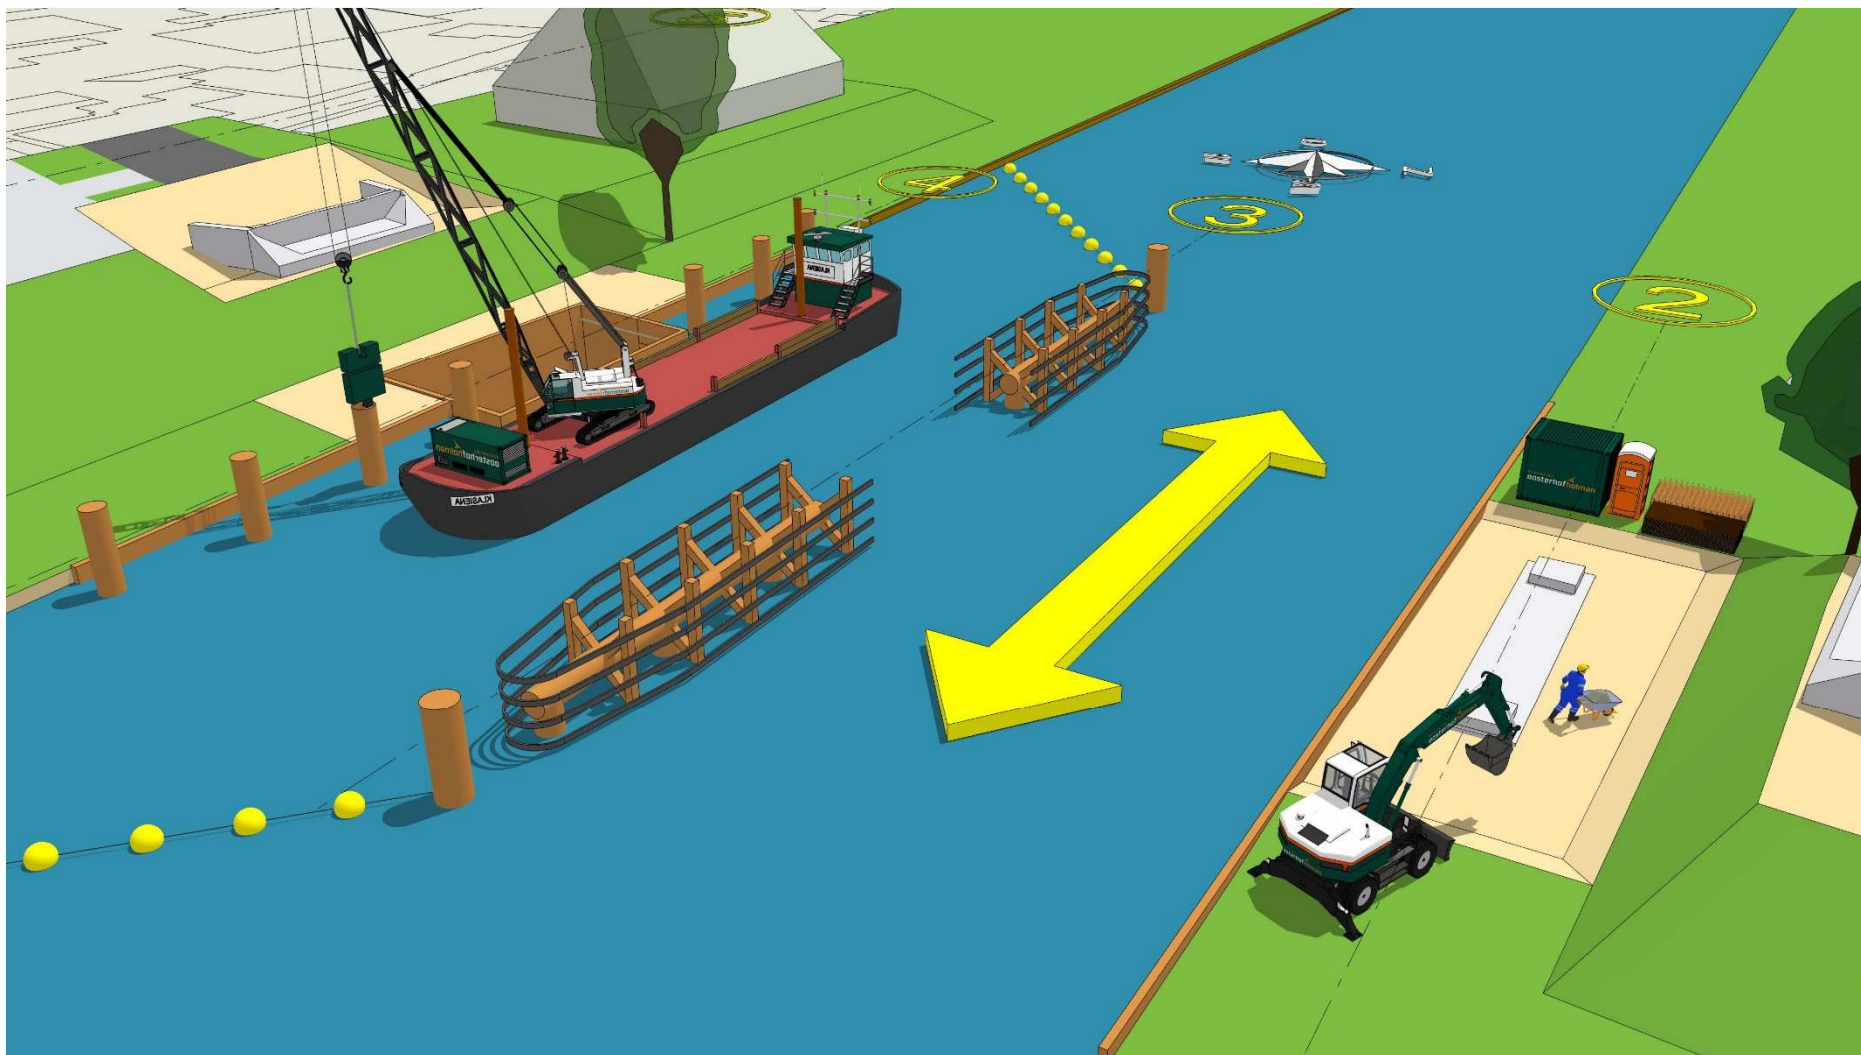

Fase 7: Aanbrengen palen remmingswerk as 4 | Aanbrengen betonwerk as 2

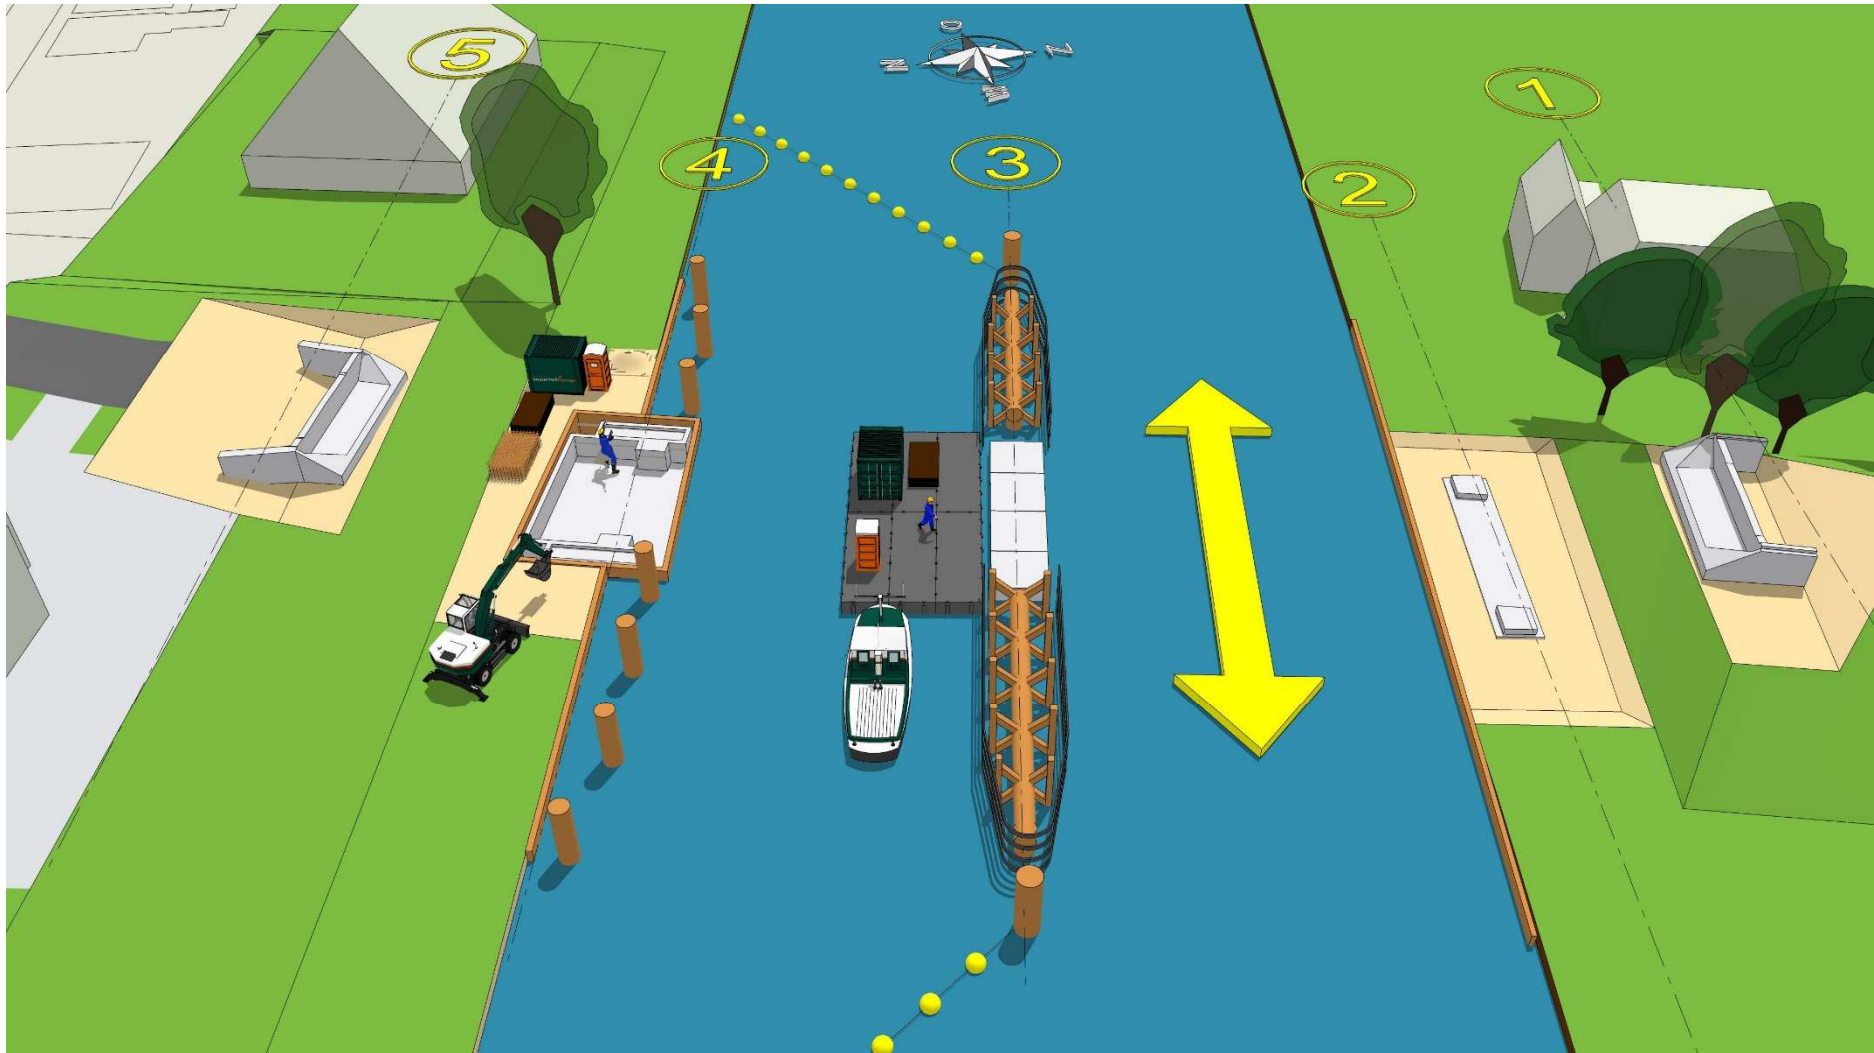


Fase 8: Aanbrengen betonwerk as 3 & 4

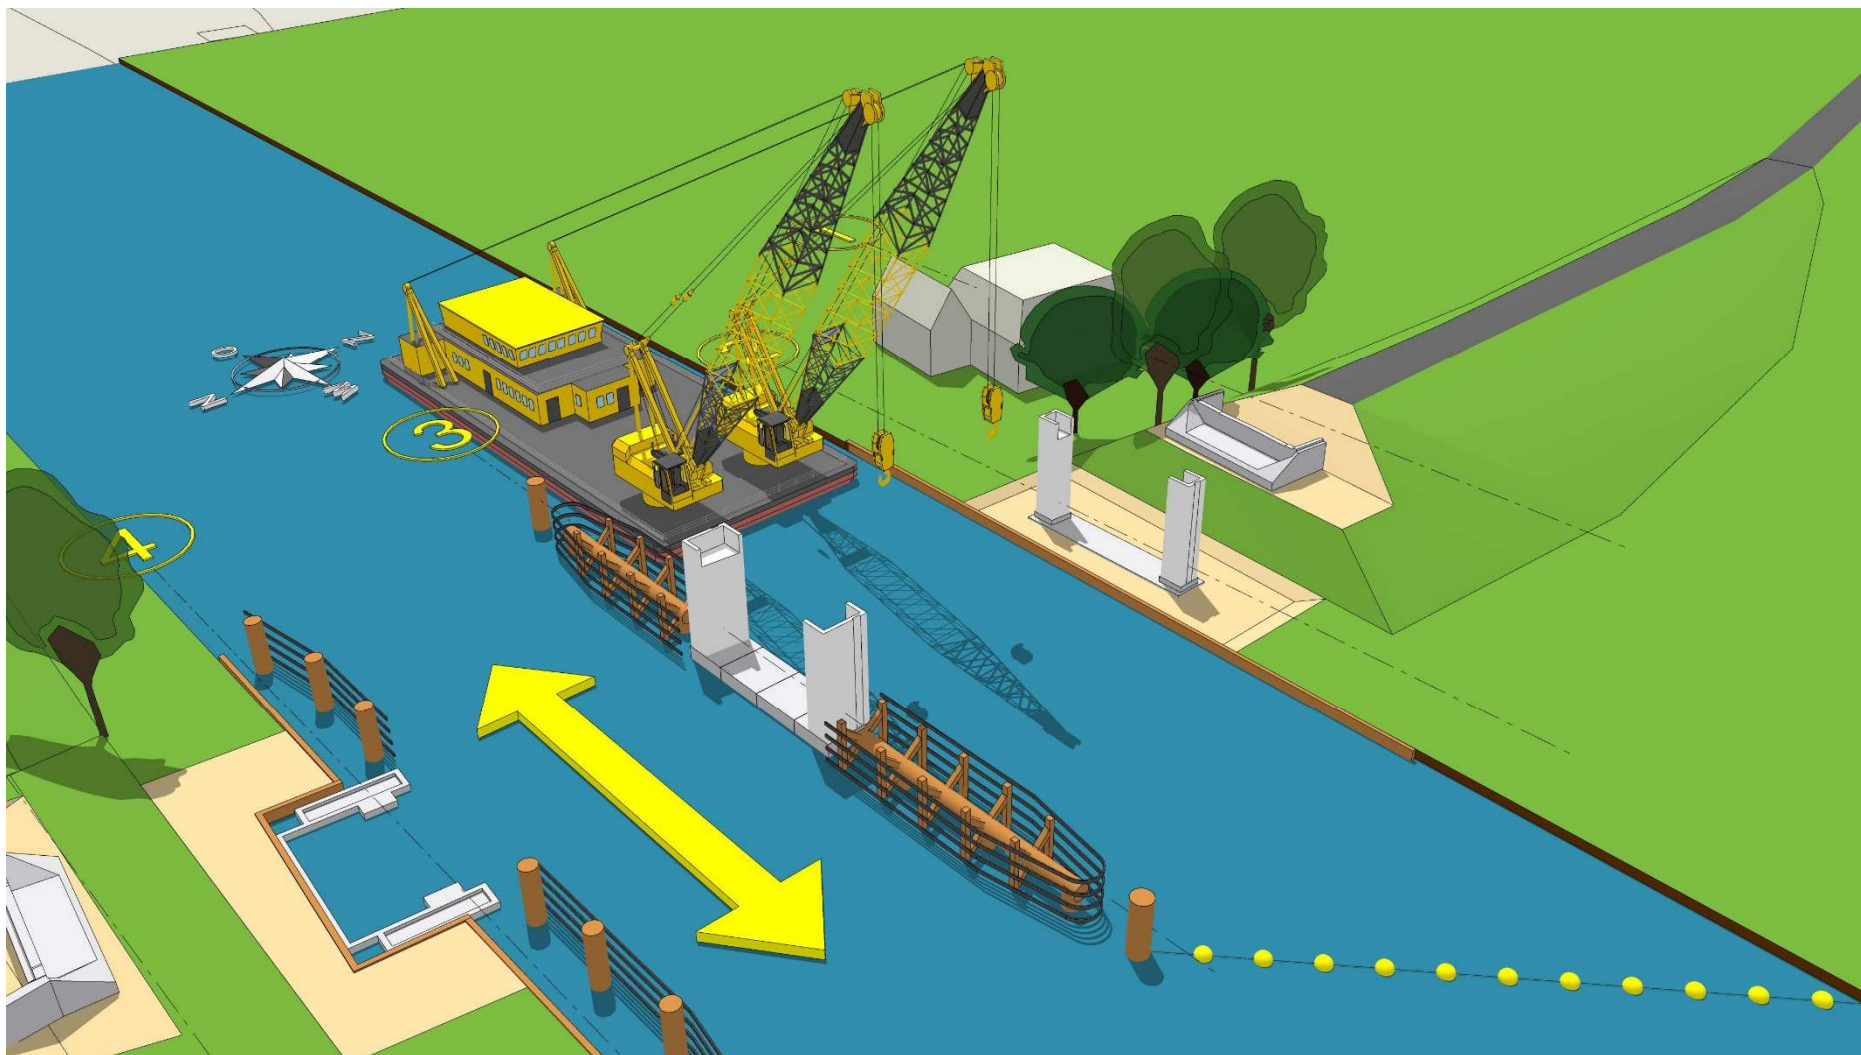


Switch doorvaartzijde scheepvaart

Fase 9: Aanbrengen pijlers as 2 en 3

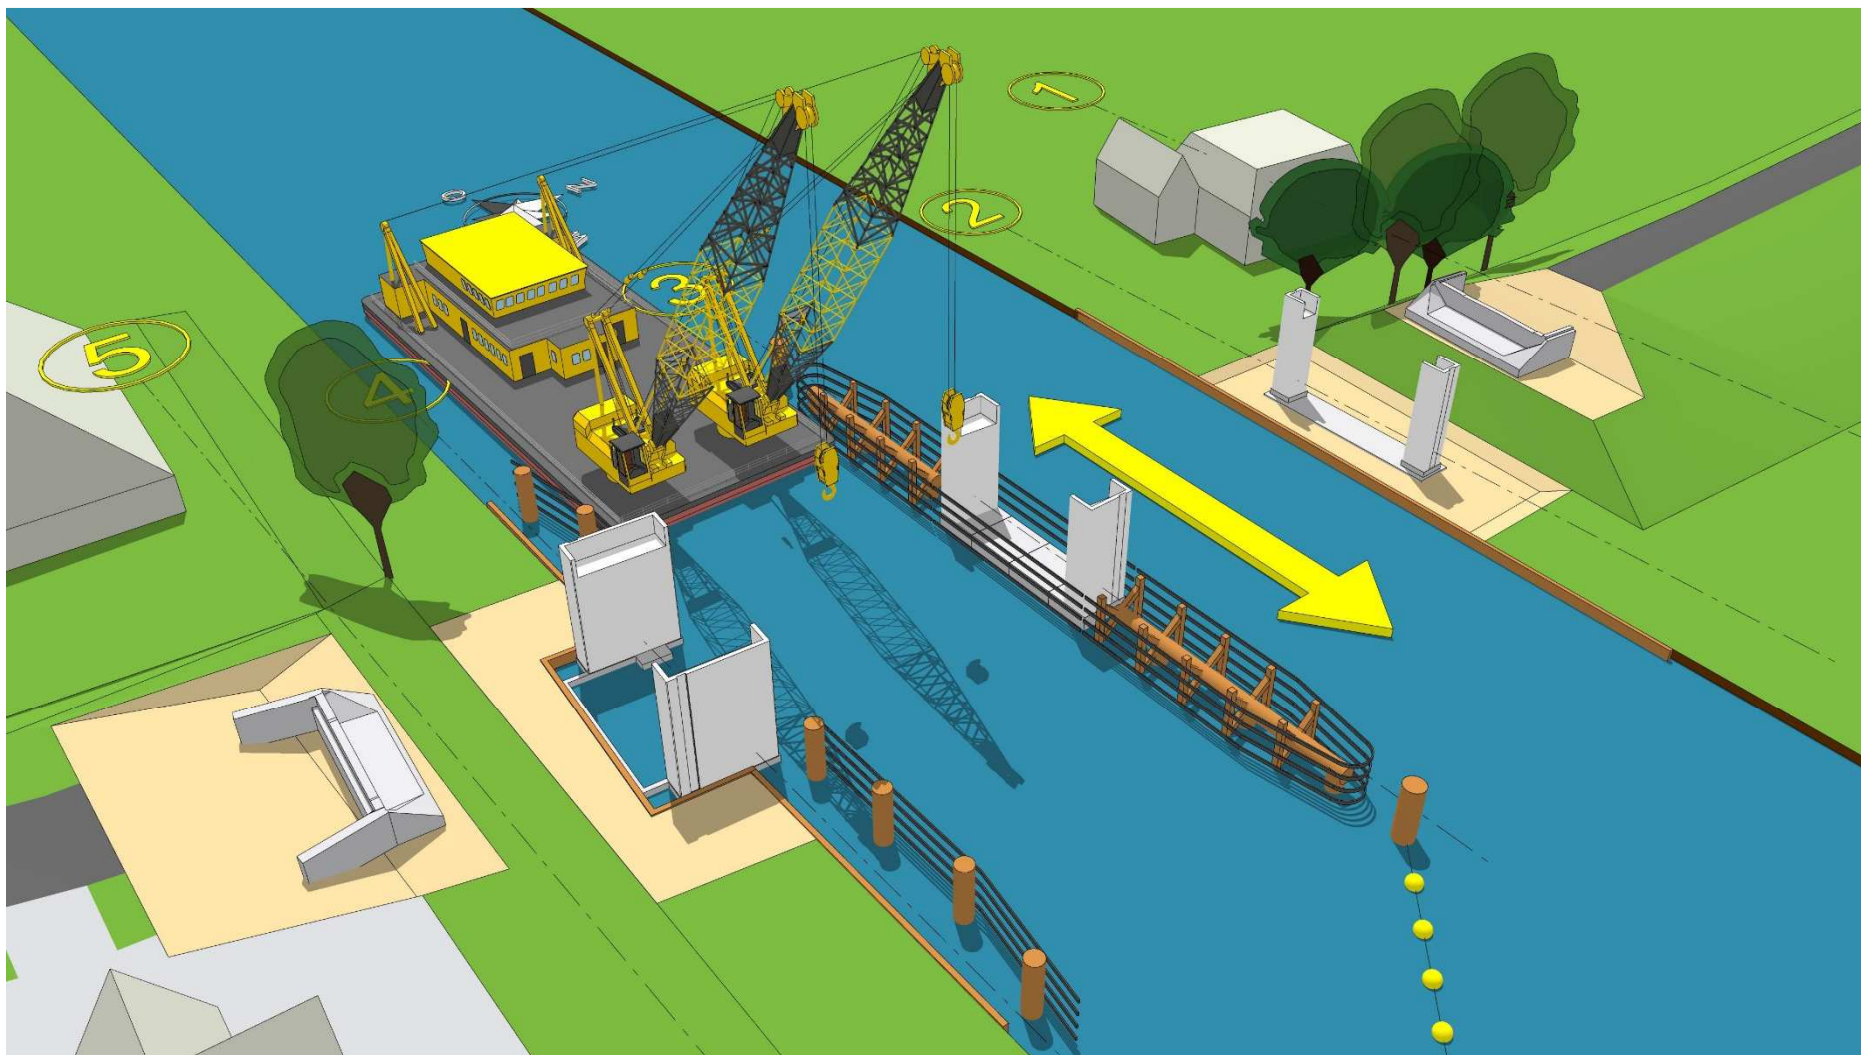


Switch doorvaartzijde scheepvaart

Fase 10: Aanbrengen pijlers as 4

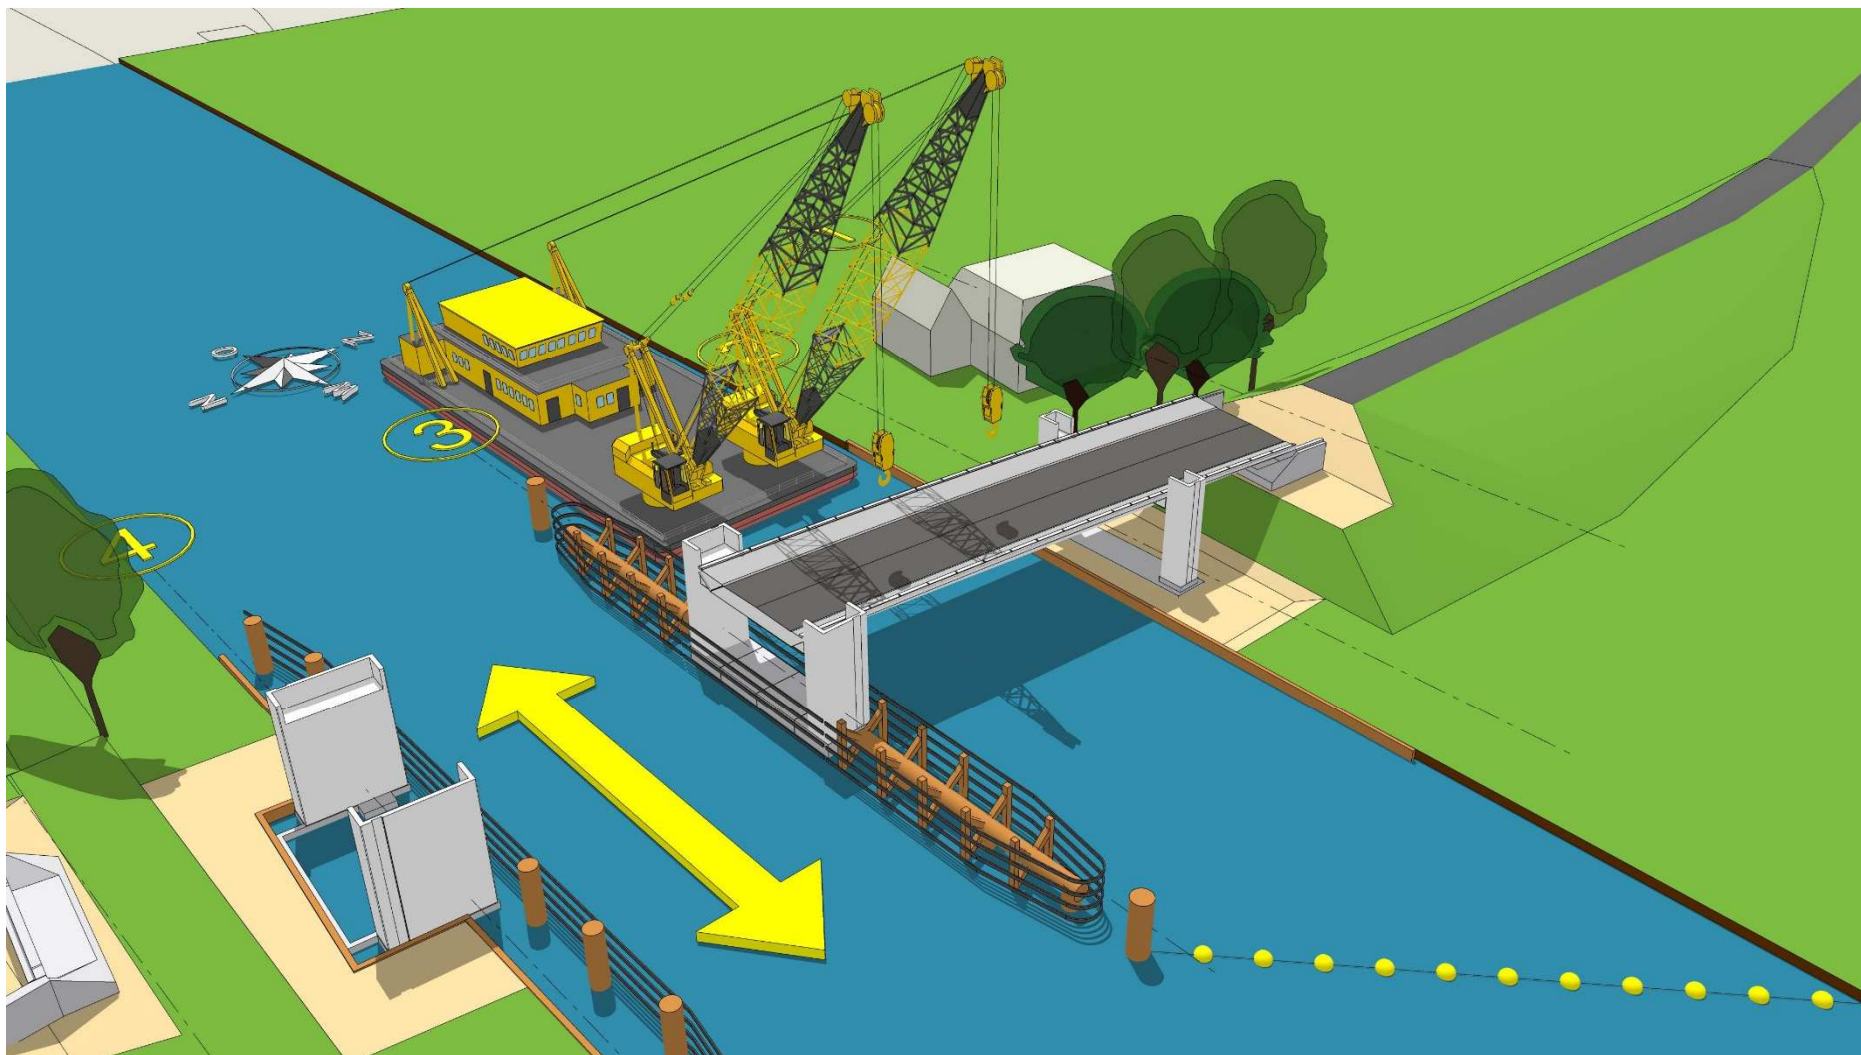


Switch doorvaartzijde scheepvaart

Fase 11: Aanbrengen aanbrug as 1-2-3

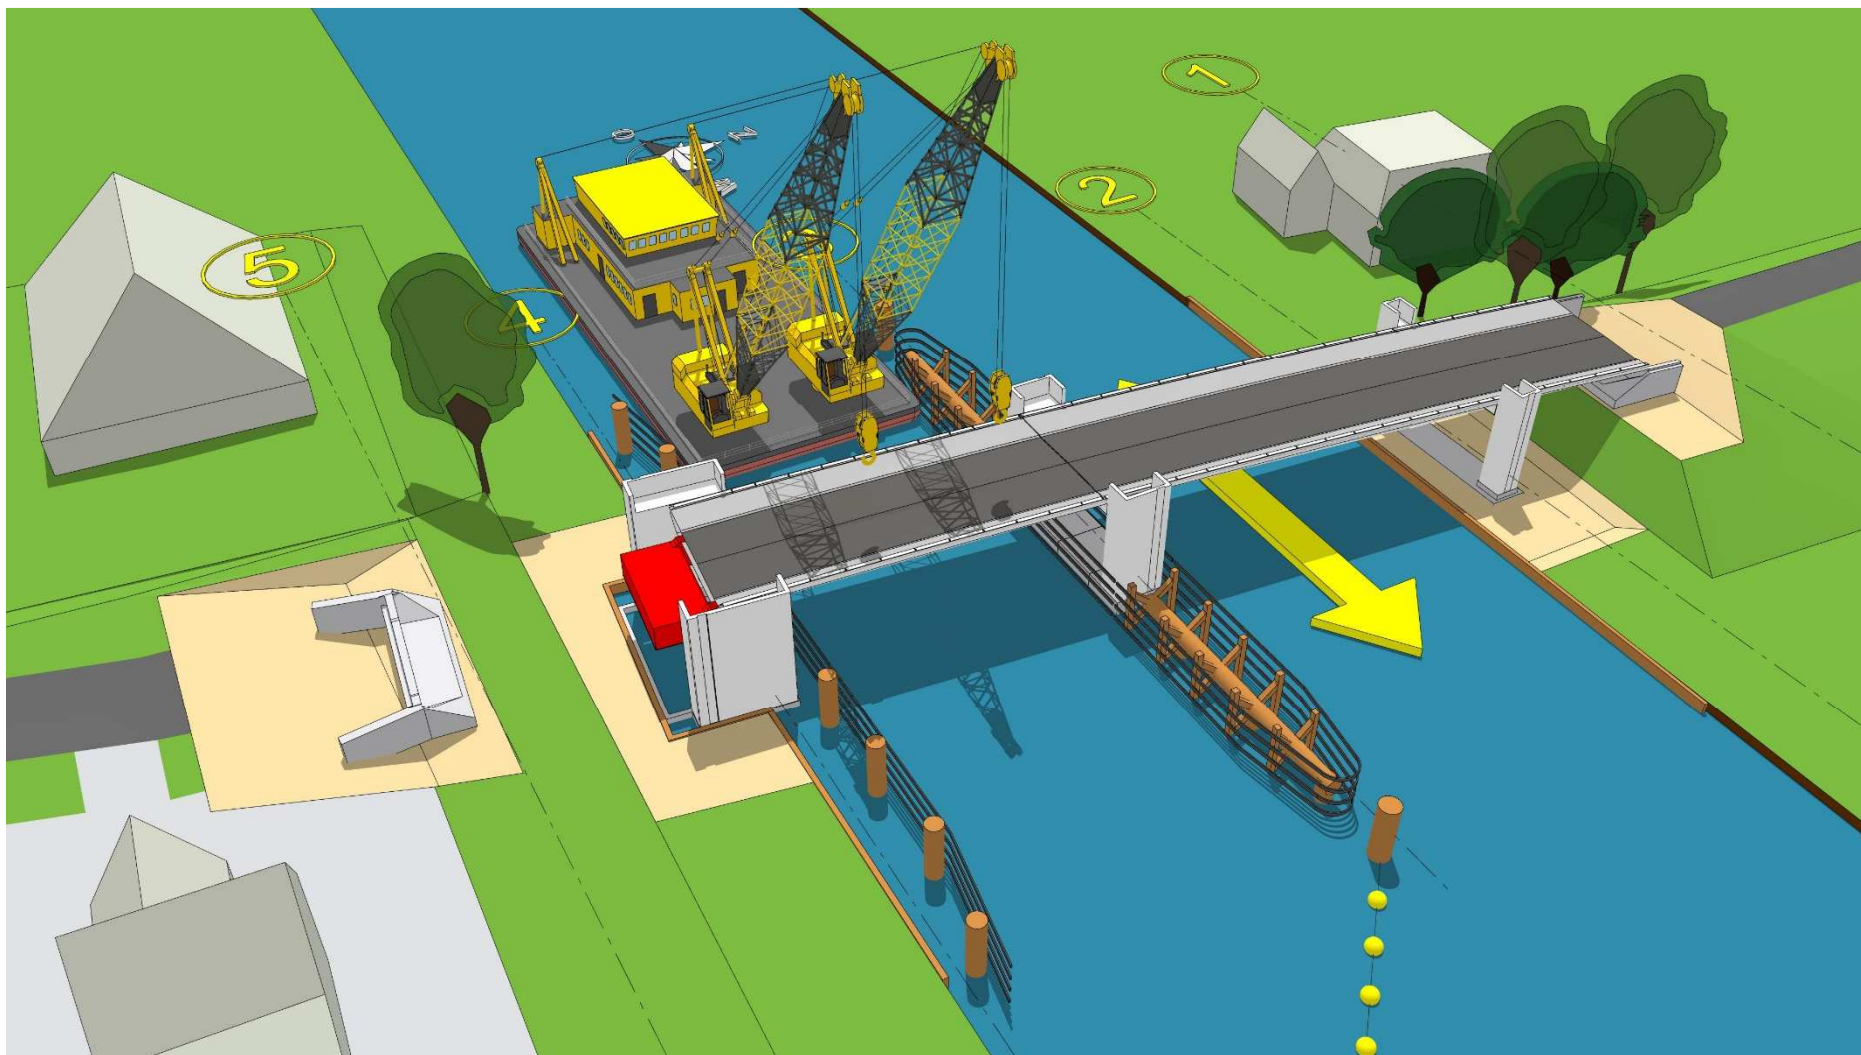


Switch doorvaartzijde scheepvaart | Hoogte beperking scheepvaart


Fase 12: Aanbrengen val

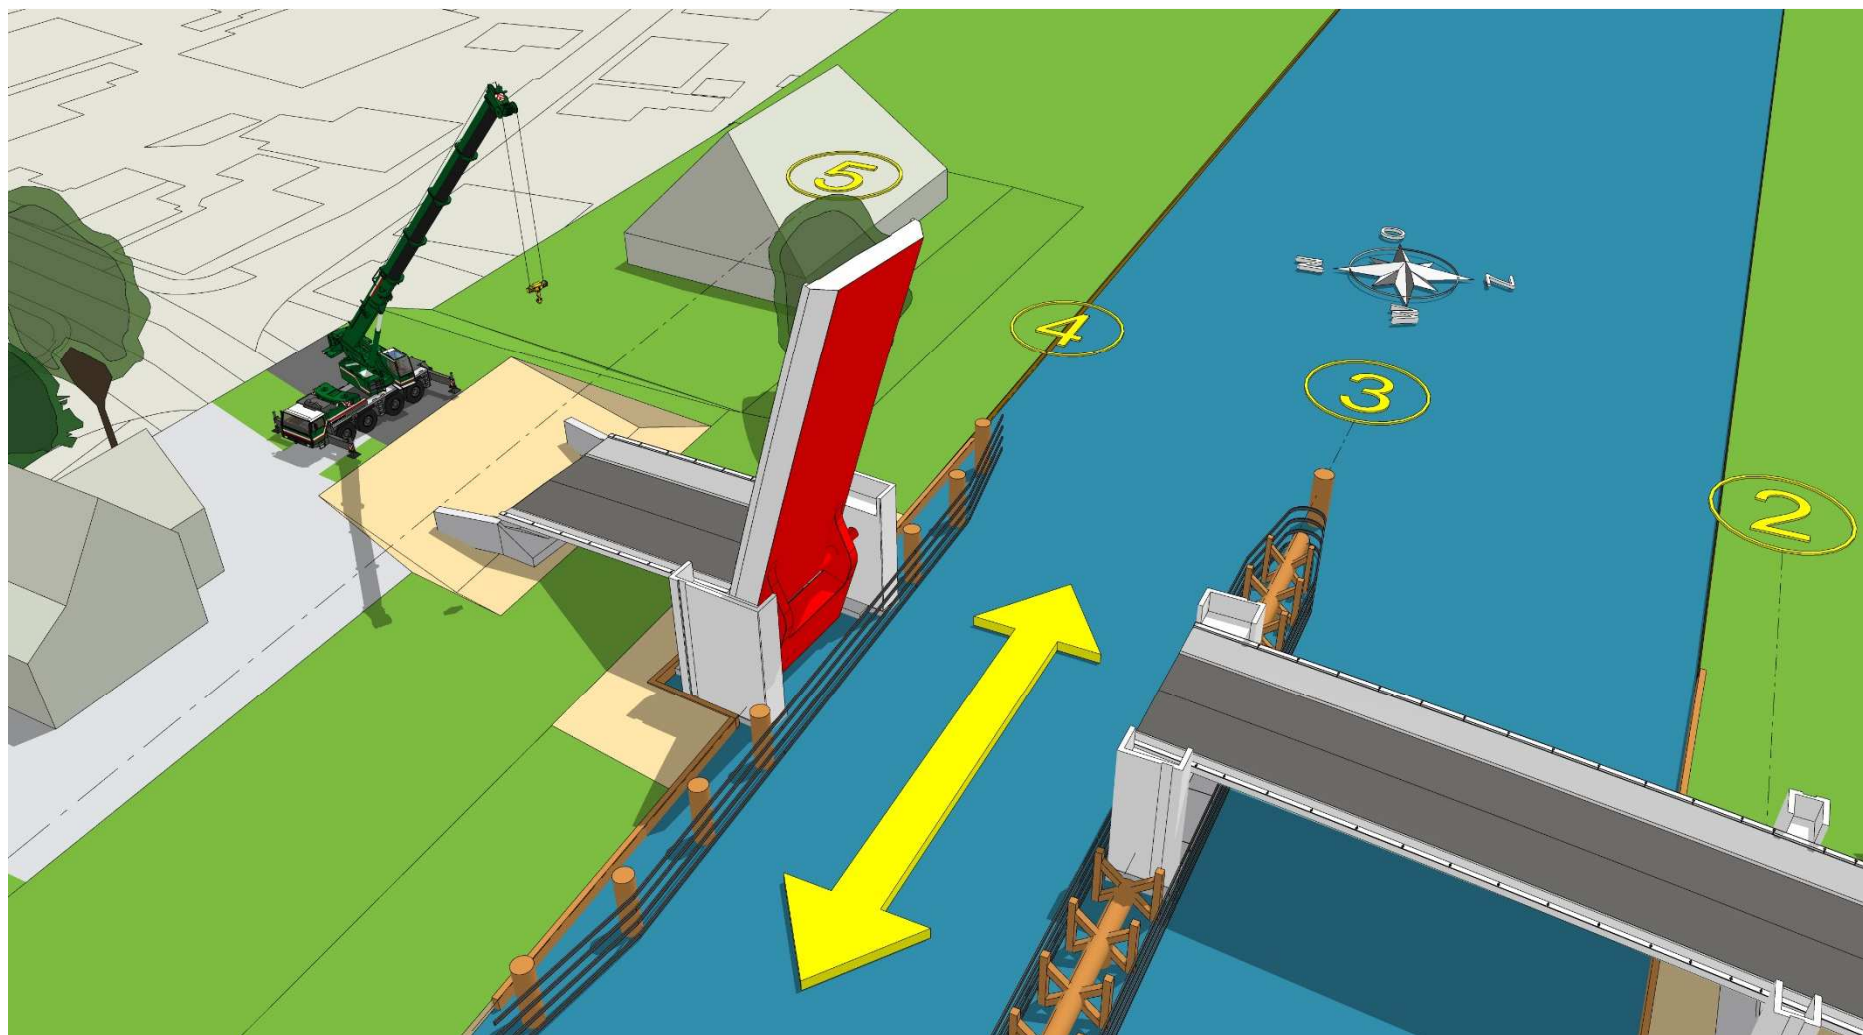

Fase 13: Aanbrengen aanbrug as 4-5 | Aansluiten E&I

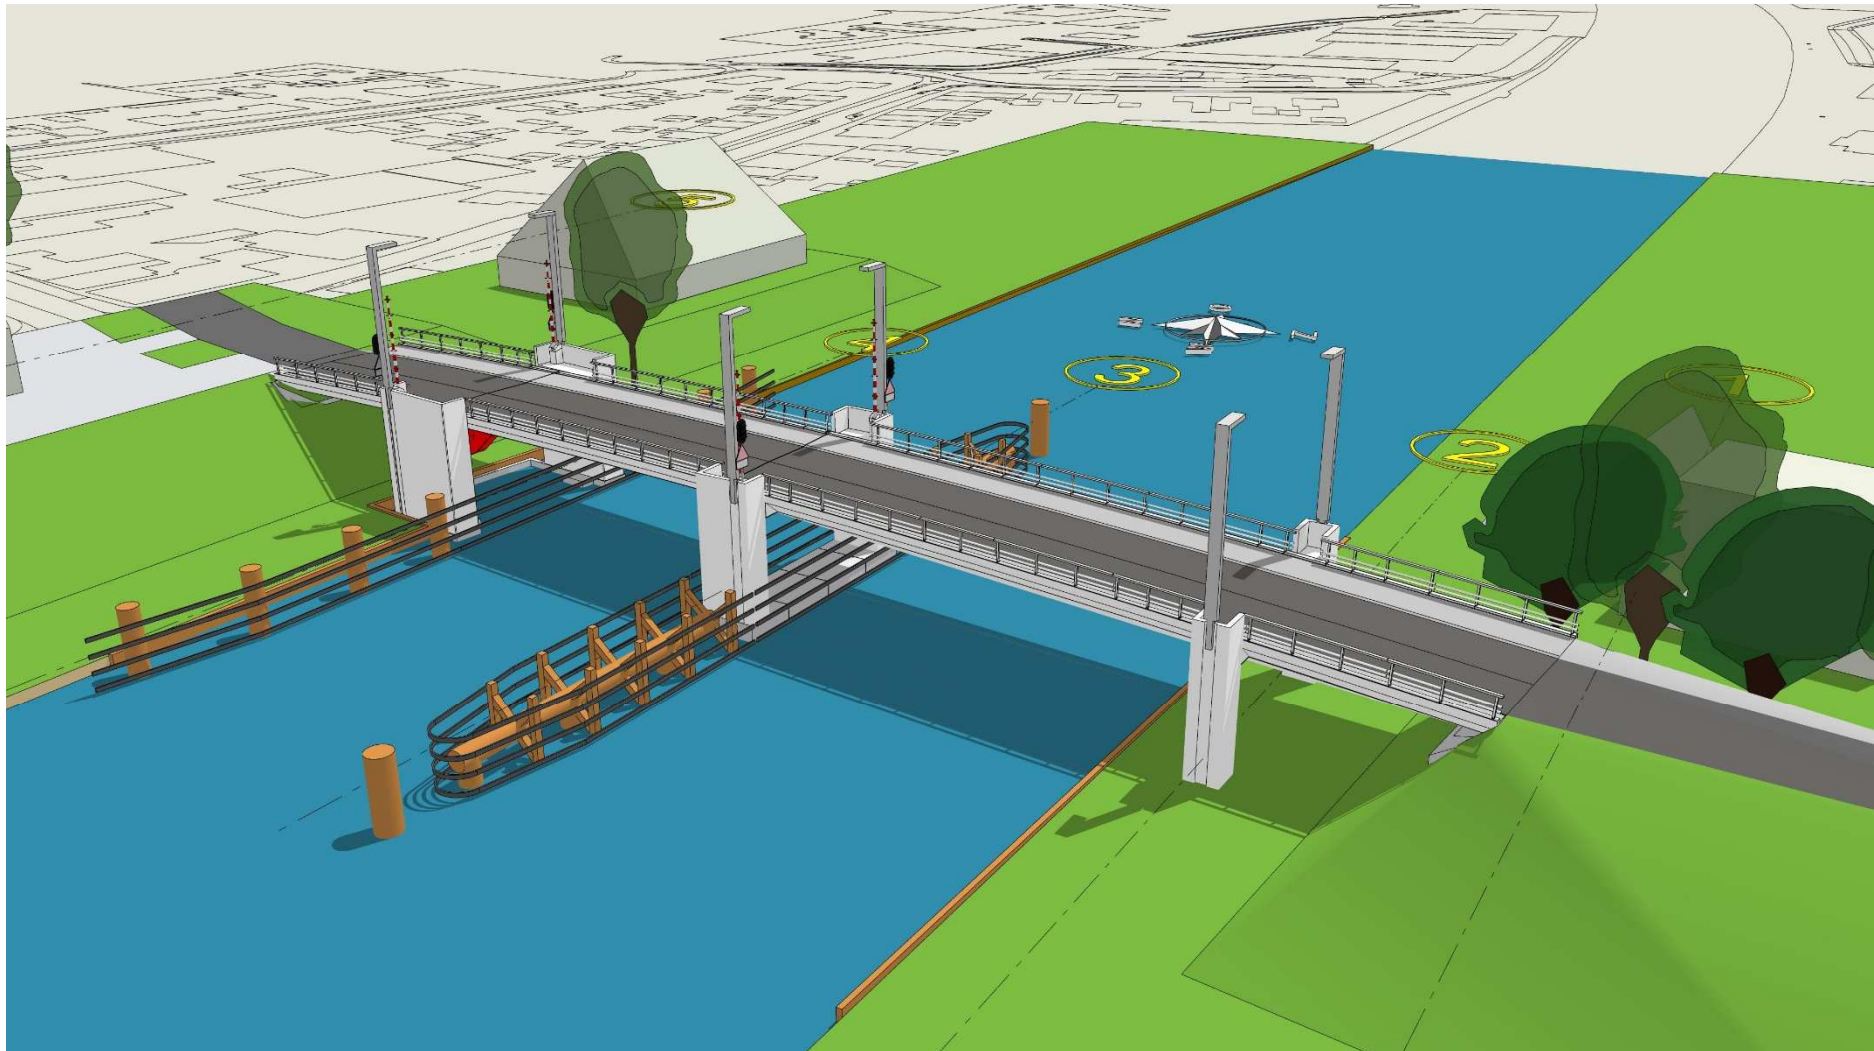

Fase 14: Aansluiten wegconstructie | Aanbrengen leuningwerk & multifunctionele elementen

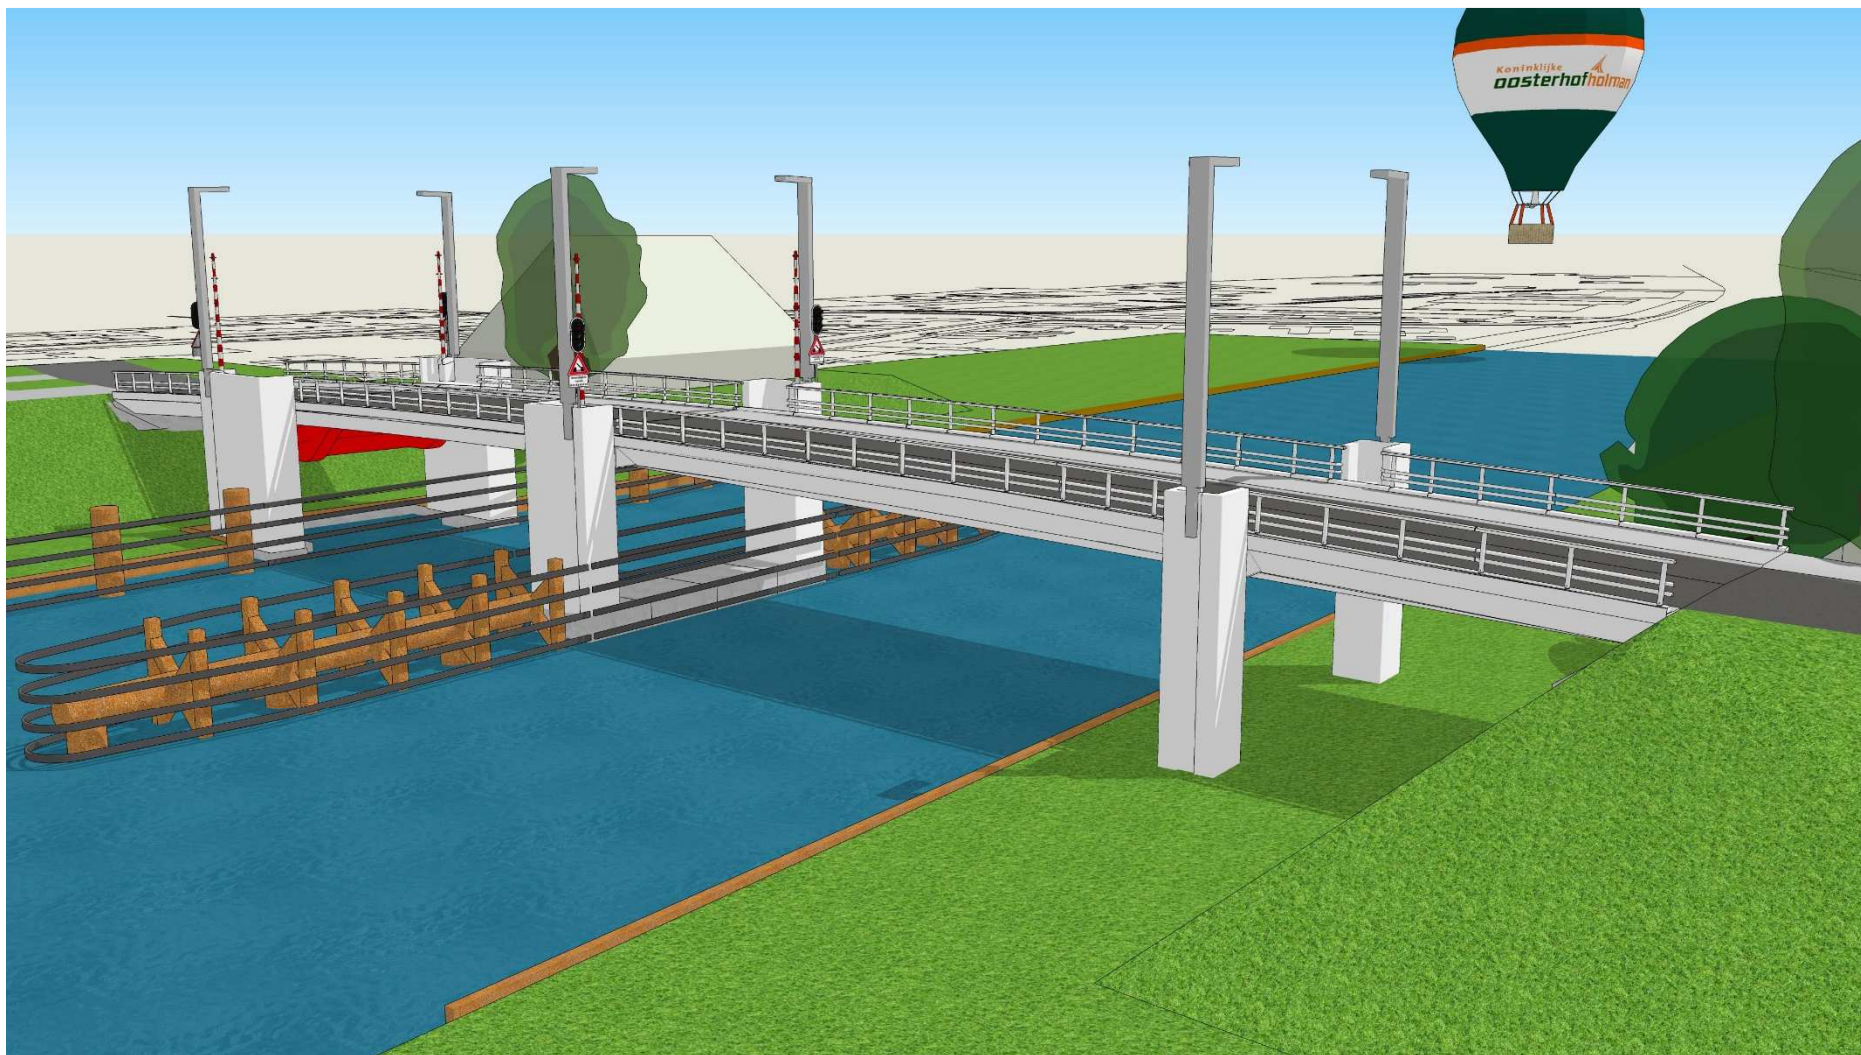

Eindsituatie: brug Dronryp