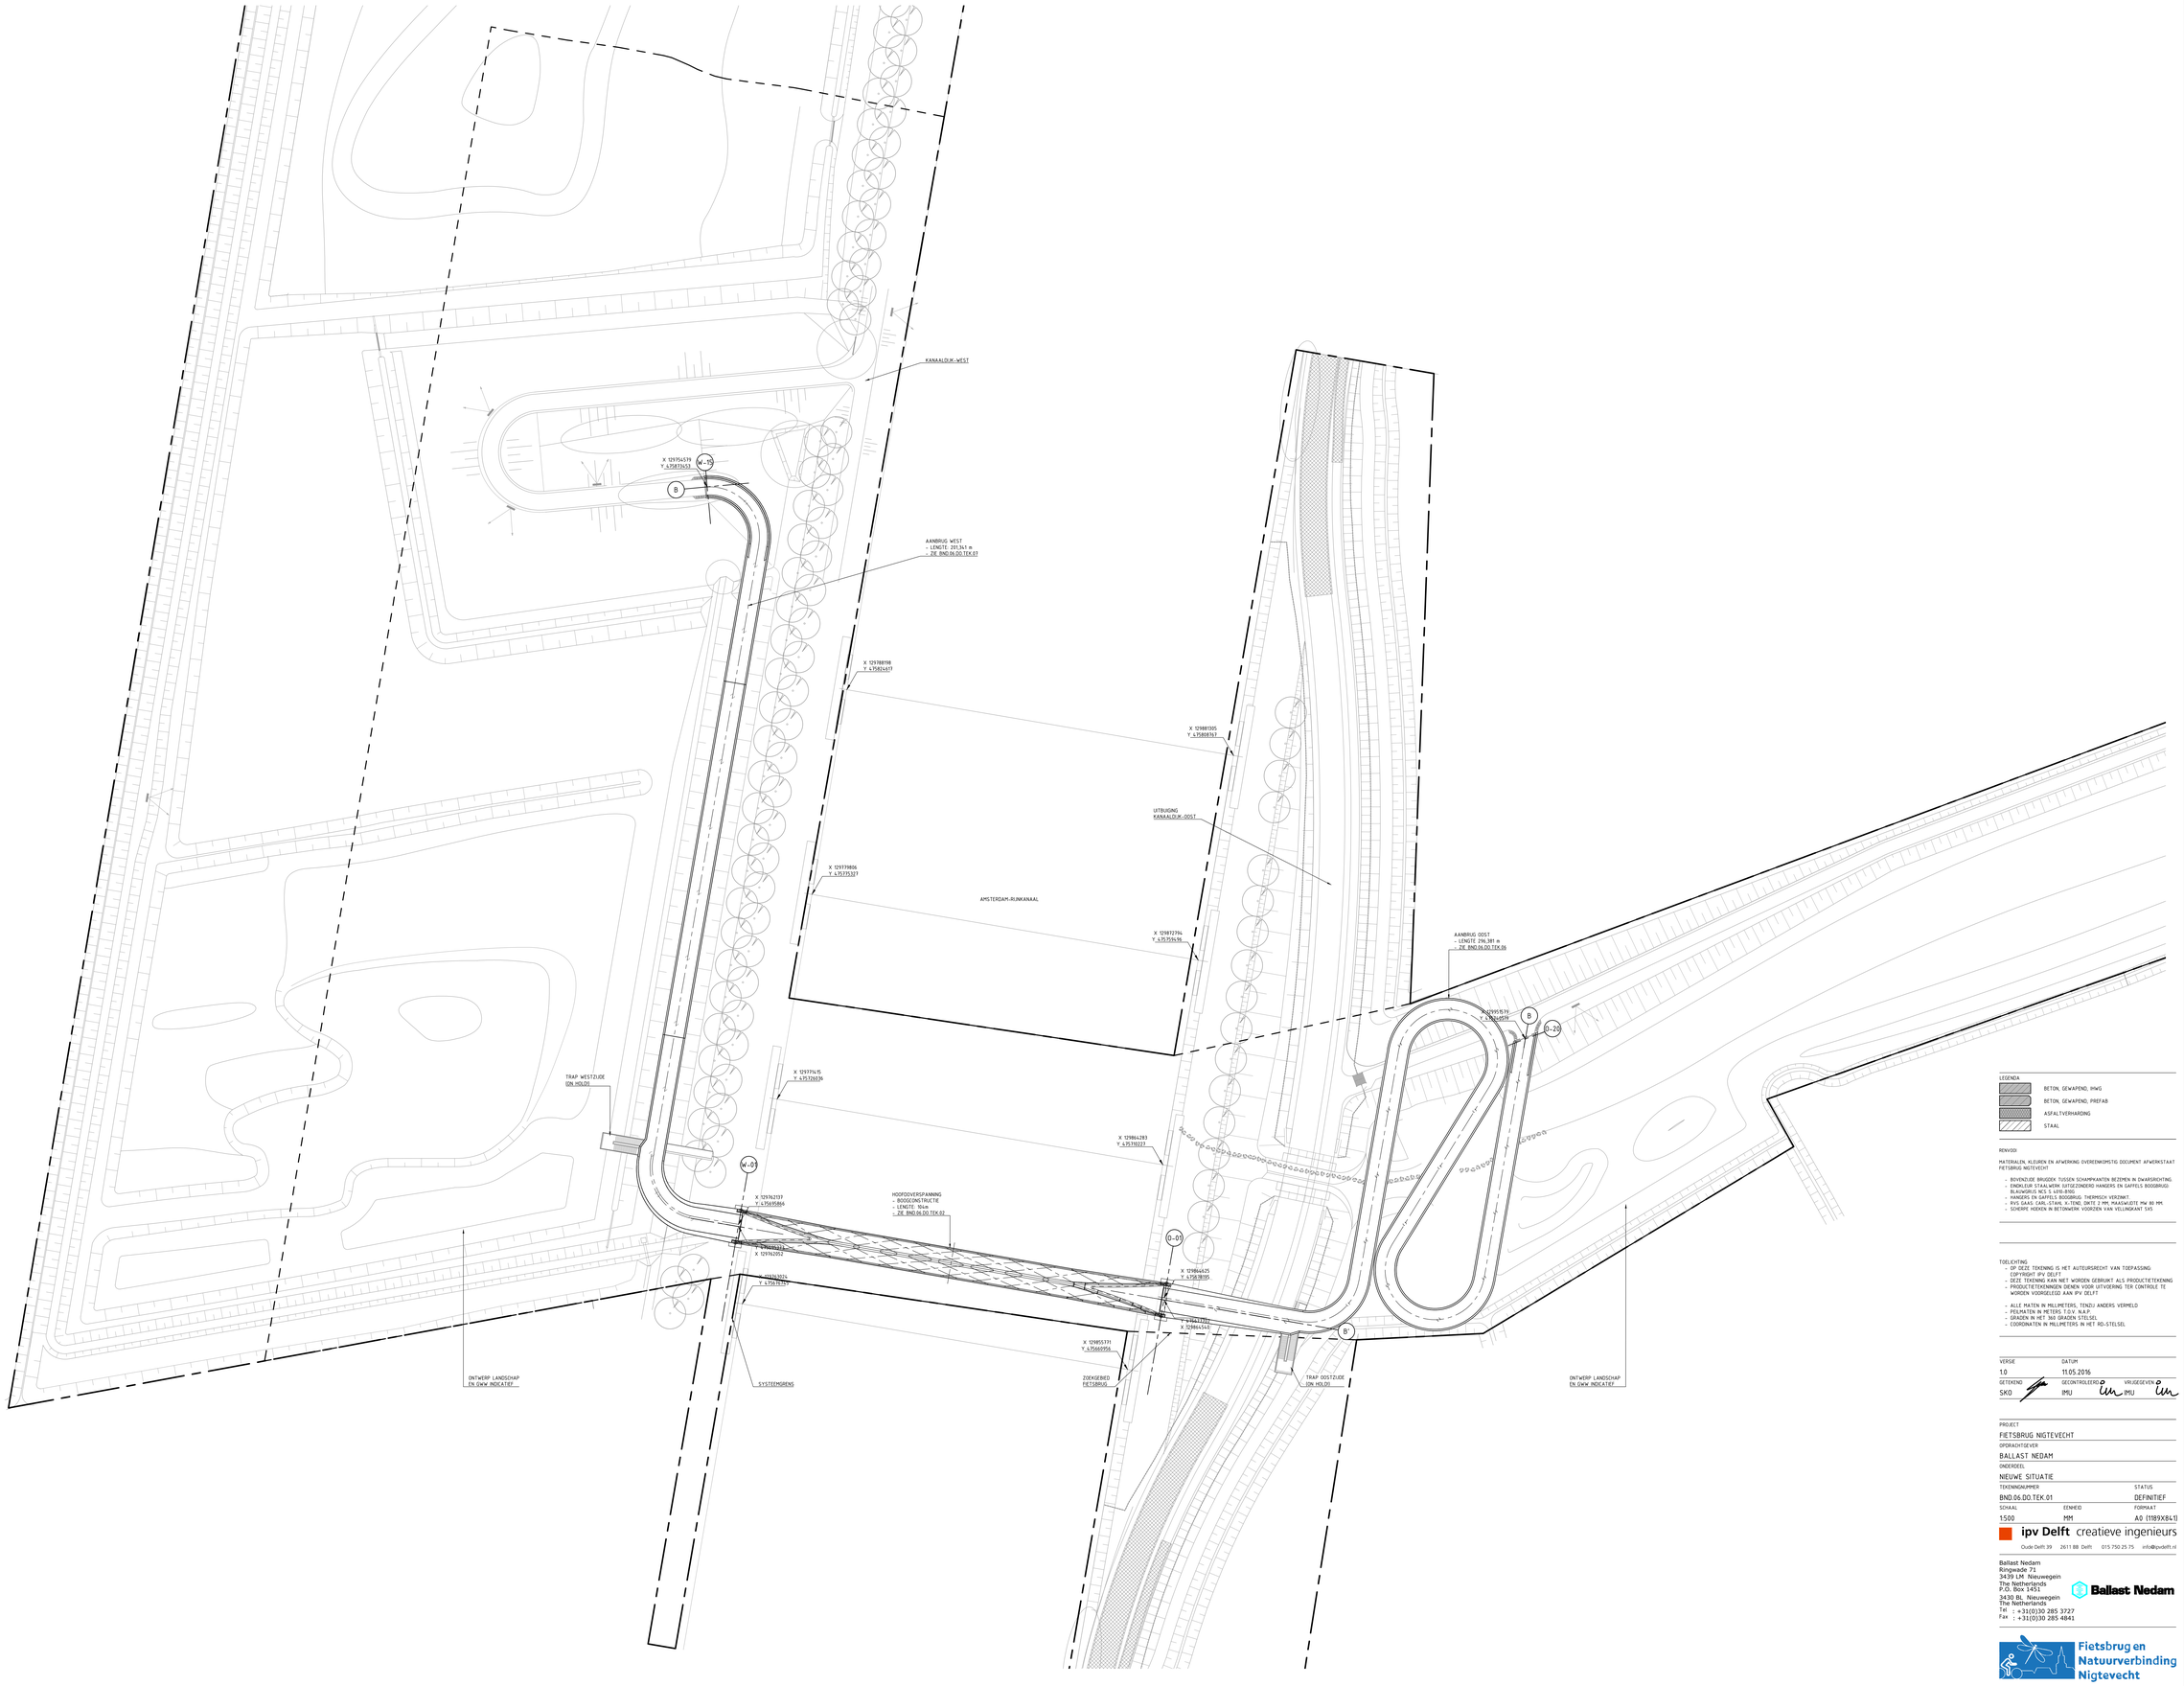

LEGENDA

- BETON, GEWAPEND, RHWG
- BETON, GEWAPEND, PREFAB
- ASFALTVERHARDING
- STAAL

REVVOOI:

MATERIALEN, KLEUREN EN AFWERKING OVEREENKOMSTIG DOCUMENT AFWERKSTAAT FIETSBRUG NIGTEVECHT

- BOVENZIJDE BRUGDEK TUSSEN SCHAMPKANTEN BEZEPEN IN DWARSRICHTING.
- ENDKLEUR STAALWERK GEFTEZONDERD HANGERS EN CAPITELS BOOGBRUGG: BLAUWGRIJS NCS S 4010-B80G
- HANGERS EN CAPITELS BOOGBRUG: THERMISCH VERZINKT
- RVS GAAS CARL-STAHL X-TEND; DIKTE 2 MM, MAASWIJDTE MW 80 MM.
- SCHERME HOEKEN IN BETONWERK VOORZIEN VAN VELLIGHEAST S45

TOELICHTING

- OP DEZE TEKENING IS HET AUTEURSRECHT VAN TOEPASSING COPYRIGHT IPV DELFT
- HET TEKENWerk MAG NIET WORDEN GEBRUIKT ALS PRODUCTIETEKENING
- PRODUCTIETEKENINGEN DIENEN VOOR UITVOERING TER CONTROLE TE WORDEN VOORGELEGD AAN IPV DELFT

- ALLE MATEN IN MILLIMETERS, TENZIJ ANDERS VERMELD
- PEILMATEN IN METERS T.O.V. N.A.P.
- GRADEN IN HET 360 GRADEN STELSEL
- COORDINATEN IN MILLIMETERS IN HET RD-STELSEL

VERSIE	DATUM		
1.0	11.05.2016		
GETEKEND	GECONTROLEERD		VRIJGEGEVEN
SKO	IMJ	IMJ	IMJ

PROJECT
FIETSBRUG NIGTEVECHT

OPDRACHTGEVER
BALLAST NEDAM

ONDERDEEL
NIEUWE SITUATIE

TEKENNUMMER		STATUS
BND.06.DO.TEK.01		DEFINITIEF
SCHAAL	EENHEID	FORMAAT
1:500	MM	A0 (1189X841)

ipv Delft creatieve ingenieurs
Oude Delft 39 2611 BB Delft 015 750 25 75 info@ipvdelft.nl

Ballast Nedam
Ringwade 71
3439 LM Nieuwegein
The Netherlands
P.O. Box 1451
3430 BL Nieuwegein
The Netherlands
Tel : +31(0)30 285 3727
Fax : +31(0)30 285 4841
Ballast Nedam

Fietsbrug en Natuurverbinding Nigtevecht