


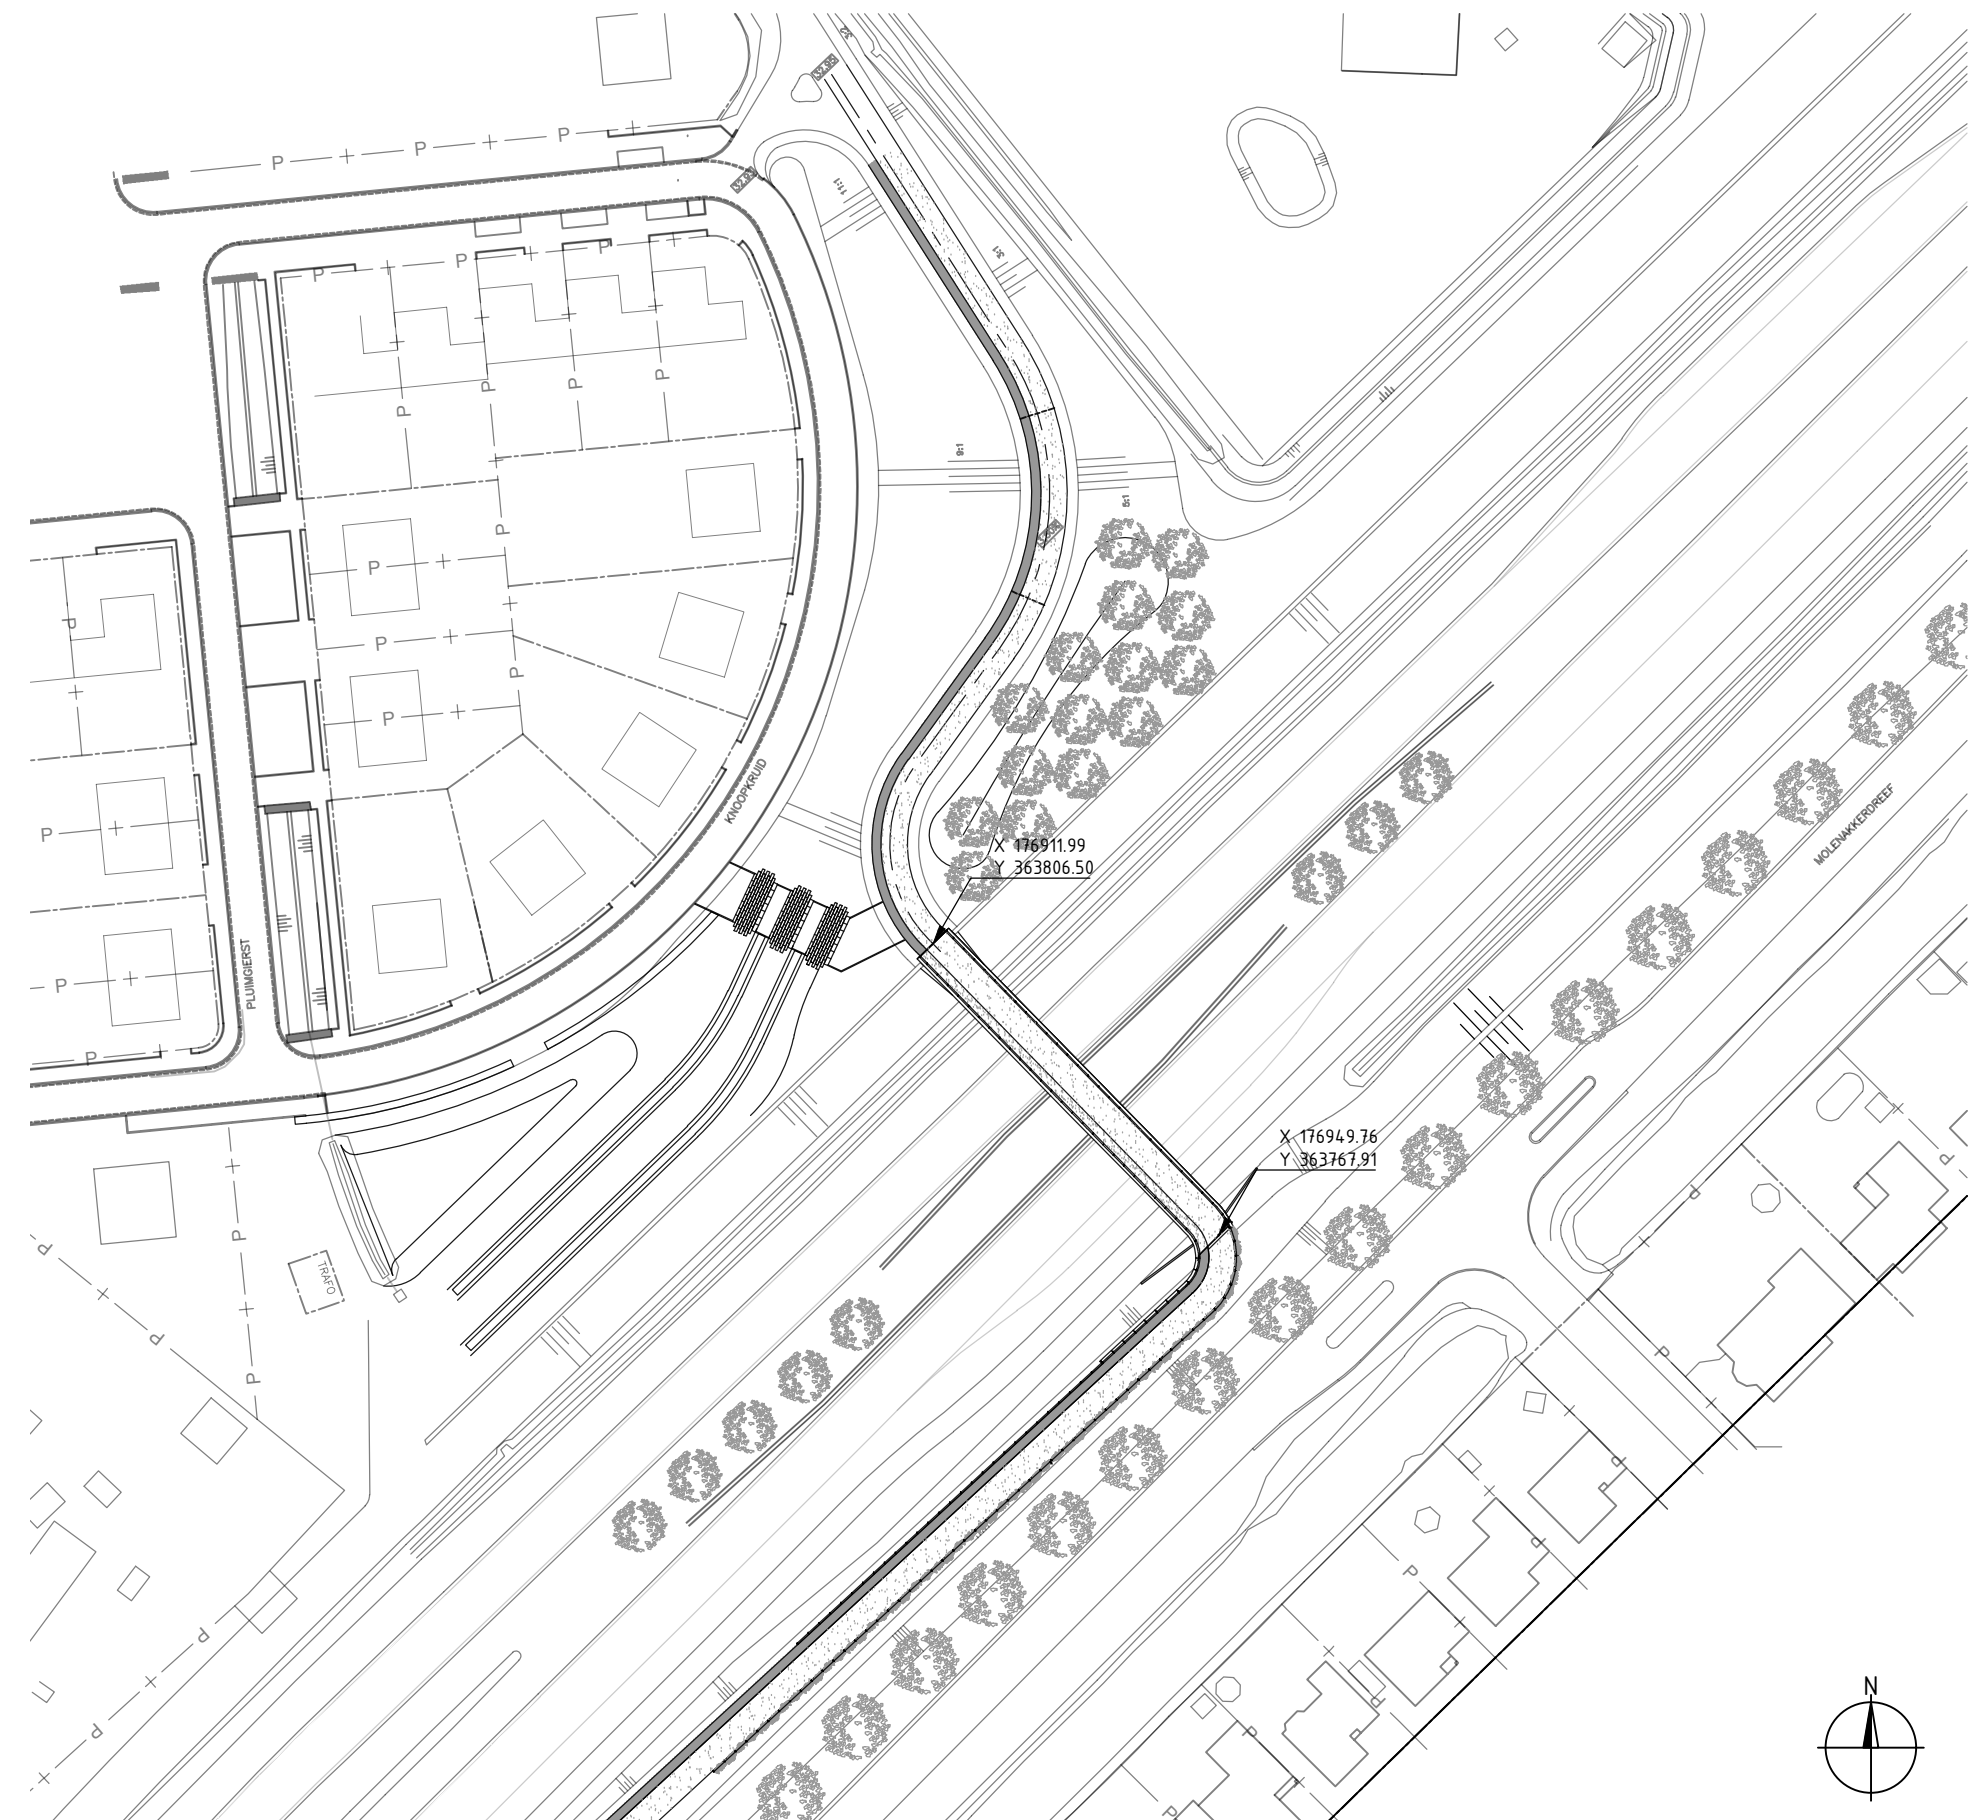

PROJECT			
WRT.01 BRUG LAARVELD WEERT			
OPDRACHTGEVER			
GEMEENTE WEERT			
ONDERDEEL			
SITUATIE, OVERZICHTSTEKENING			
TEKENINGNUMMER	DATUM	VERSIE	STATUS
WRT.01.TEK-100	08.10.2020	1.0	BESTEK
GETEKEND	SCHAAL	EMFIED	FORMAAT
RW	VAR	MM	A0 (1189x841)

ipv Delft creatieve ingenieurs
Oude Delft 39 2611 BB Delft 015 750 25 75 info@ipvdelft.nl