

A0

Aa


- verzinkt stalen afdekkap + klank, in kleur gevel  
- waterkerende folie

15.300 +p  
o.k. gevel

30

2000

13.210 +p  
o.k. gevel

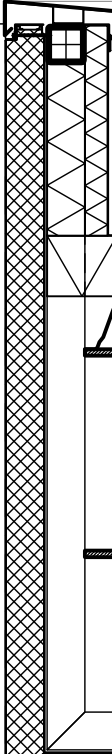

- staalspant, conform opgave constructeur  
- waterkerende folie  
- wbp-multiplex  
- geïsoleerde houtskeletbouw  
- dampremmende folie  
- wbp-multiplex

DAKOPBOUW  
- PVC dakbedekking  
- PIR isolatie, d=160 mm, Rd = 6,0 m<sup>2</sup>/K/W  
- PE-foolie  
- stalen dakplaat, conform opgave leverancier  
- staalconstructie, conform opgave constructeur

15.300 +p  
dakrand

14.380 +p  
o.k. staalconstructie

13.330 +p  
o.k. staalconstructie

13.150 +p  
o.k. optioneel plafond

positie optioneel plafond

- cassetpanelen Obles-one 100, hoekpaneel  
- stalen achterconstructie, thermisch verzinkt, conform opgave constructeur

- aluminium vliesgevel, gekoppeld aan staalconstructie, semi-structural  
- isolatieglas, u = 1,65 W/m<sup>2</sup>/K

2075

240 10 175 175  
425 175  
600

V I S S E R S & R O E L A N D S

06

project nr.: 1506  
schaal: 1:20  
datum: 19-10-2016  
getekend: JRu  
formaat: A3