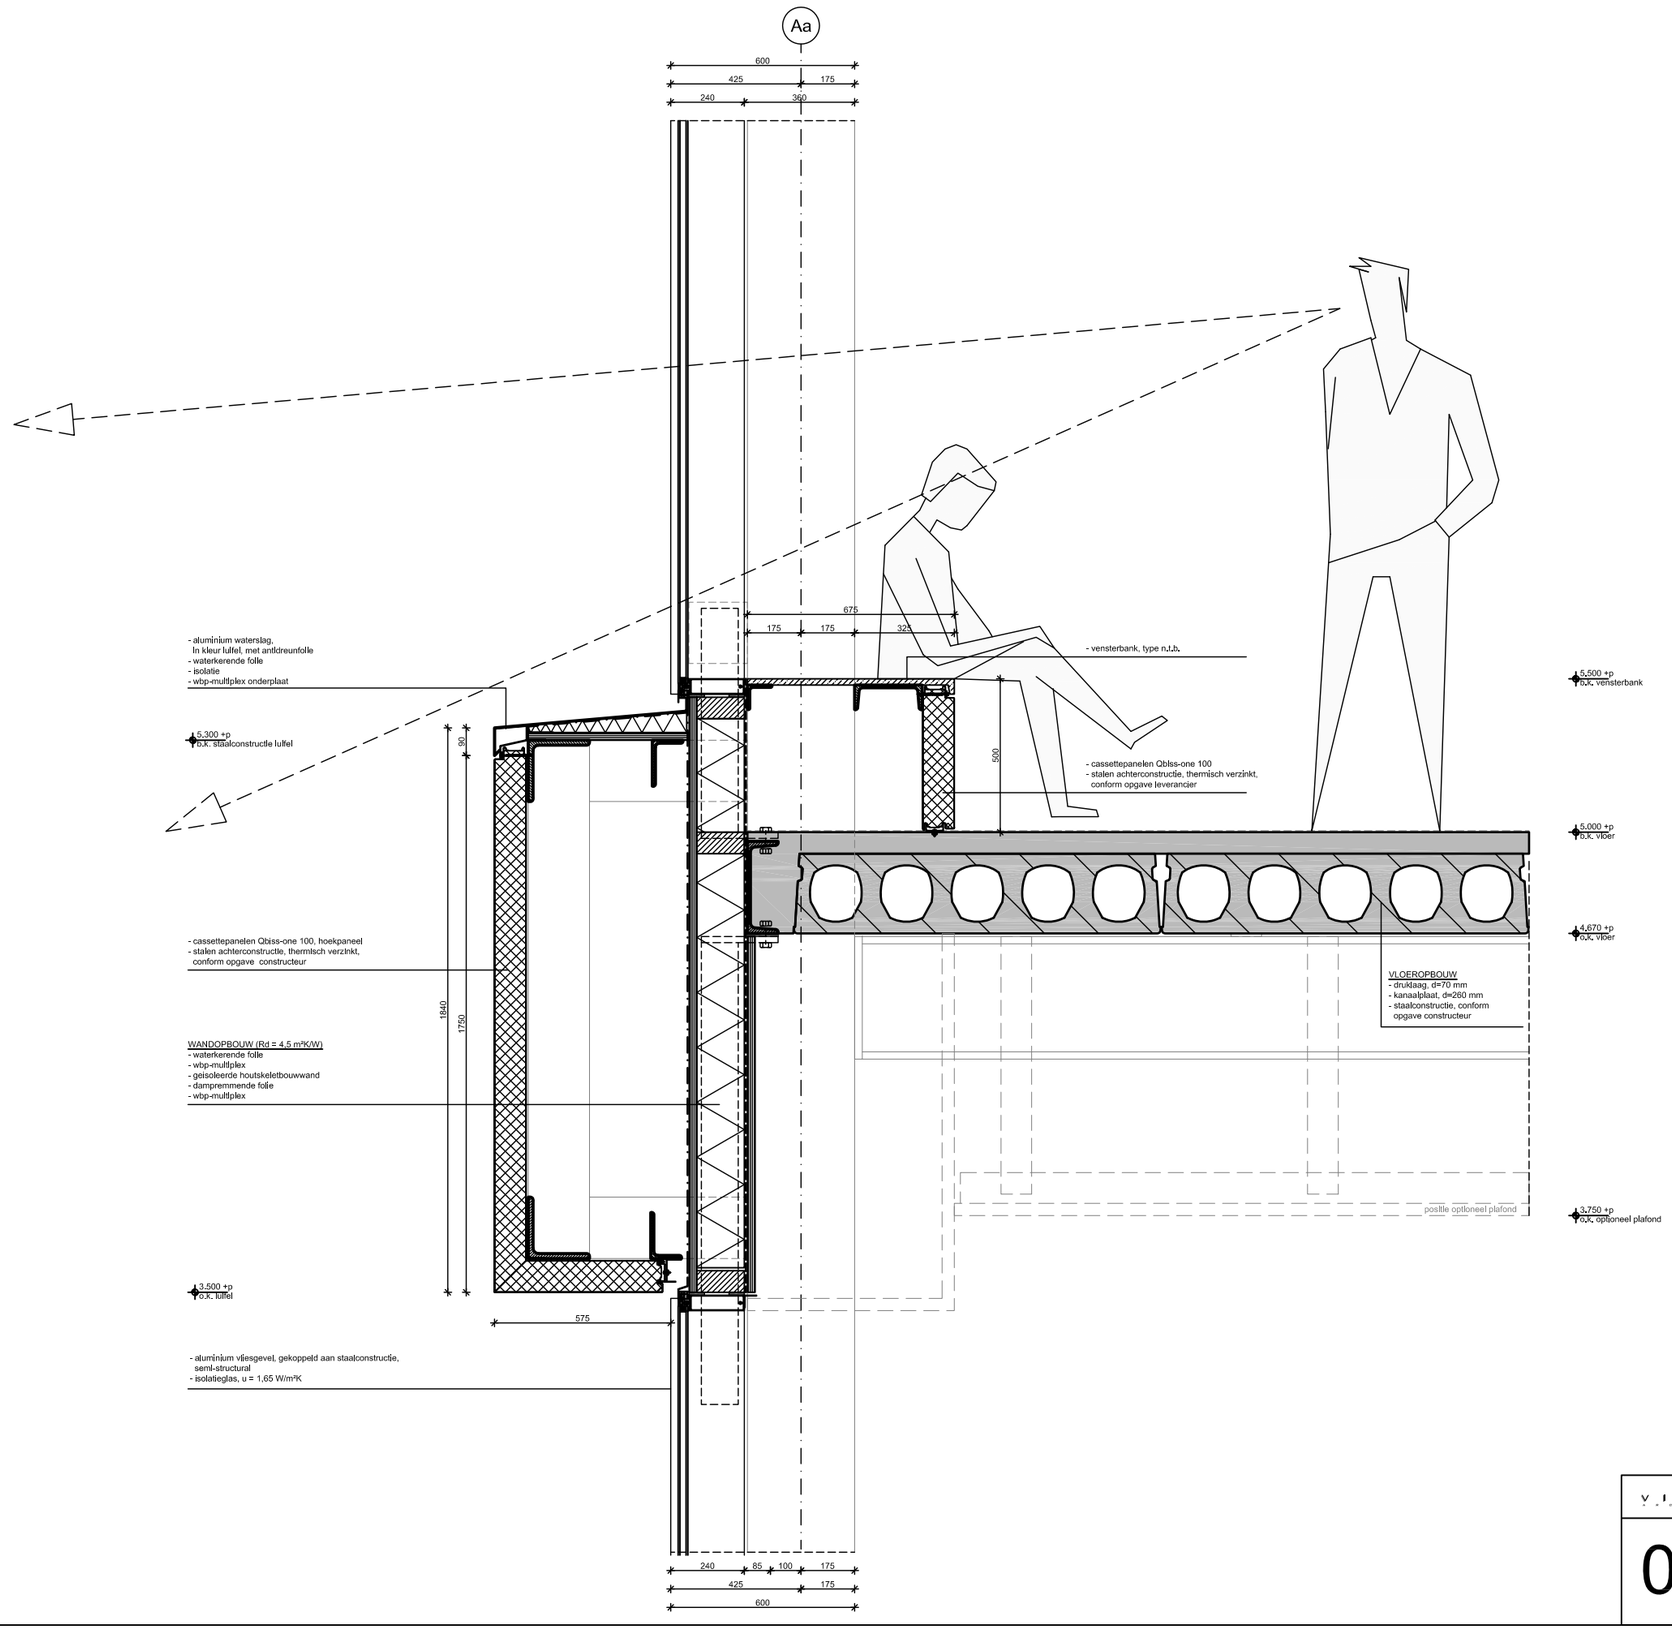

VISSERS & ROELANDS
architecten

04	project nr.:	1506
	schaal:	1:20
	datum:	09-11-2016
	getekend:	JRu
	formaat:	A3