


15

AANZICHT HEKWERK

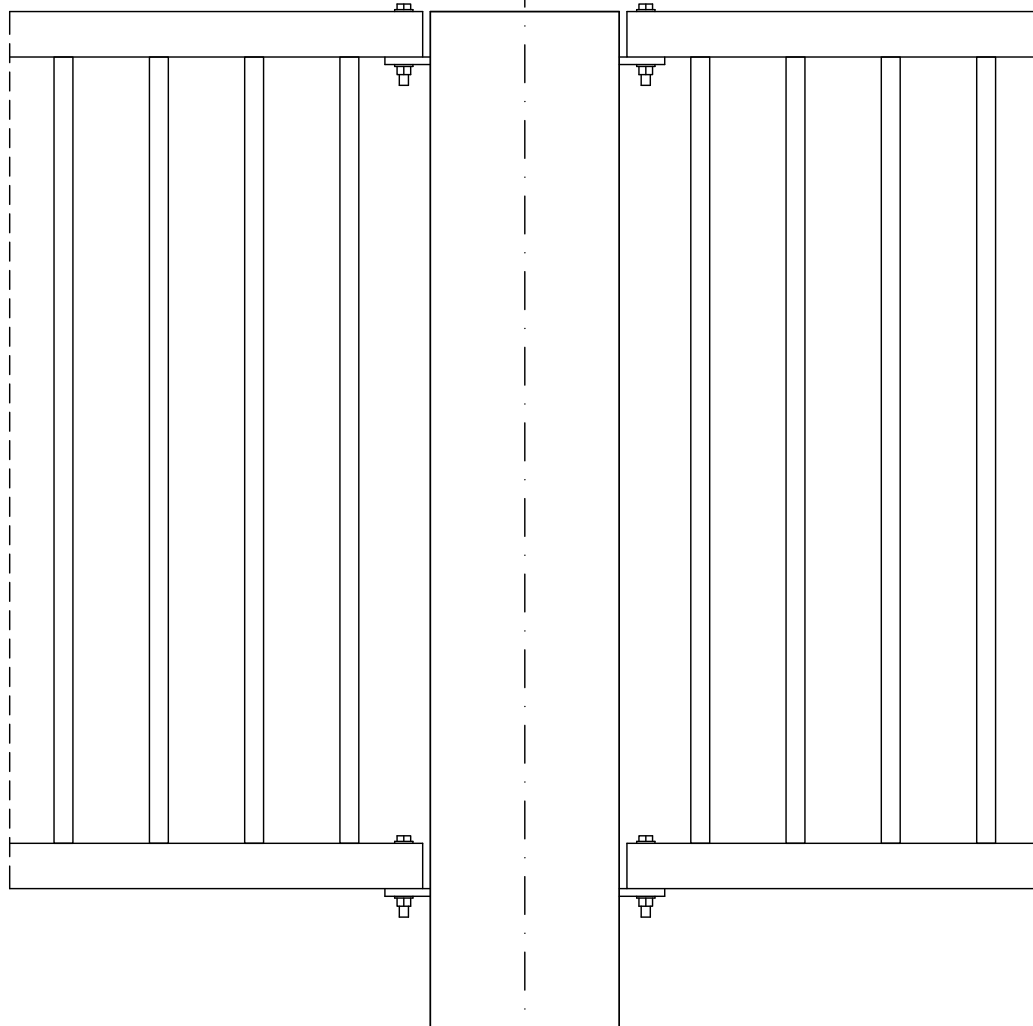

7.600 +p
b.k. hekwerk



6.500 +p
b.k. vloer

- staalconstructie, conform opgave constructeur,
thermisch verzinkt

HEKWERK:

- spijlen hekwerk, spijlen Ø25 mm,
thermisch verzinkt staal
- stalen frame, conform opgave
constructeur, thermisch verzinkt

A

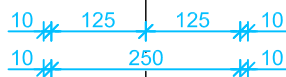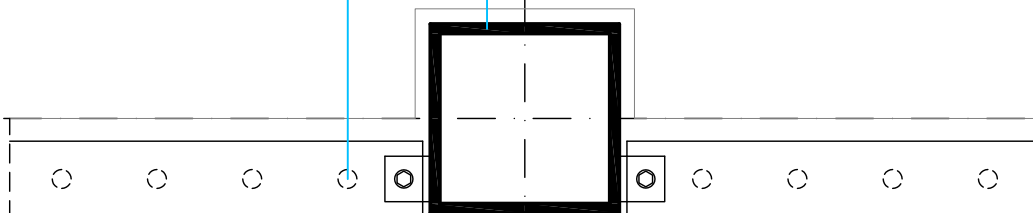

V.I.S.S.E.R.S & R.O.E.L.A.N.D.S

04

project nr.: 1717
 onderdeel: Parkeergarage
 datum: 06-10-2017
 schaal: 1:10
 formaat: A4
 getekend: RH