




Aanzicht as 1
1:100

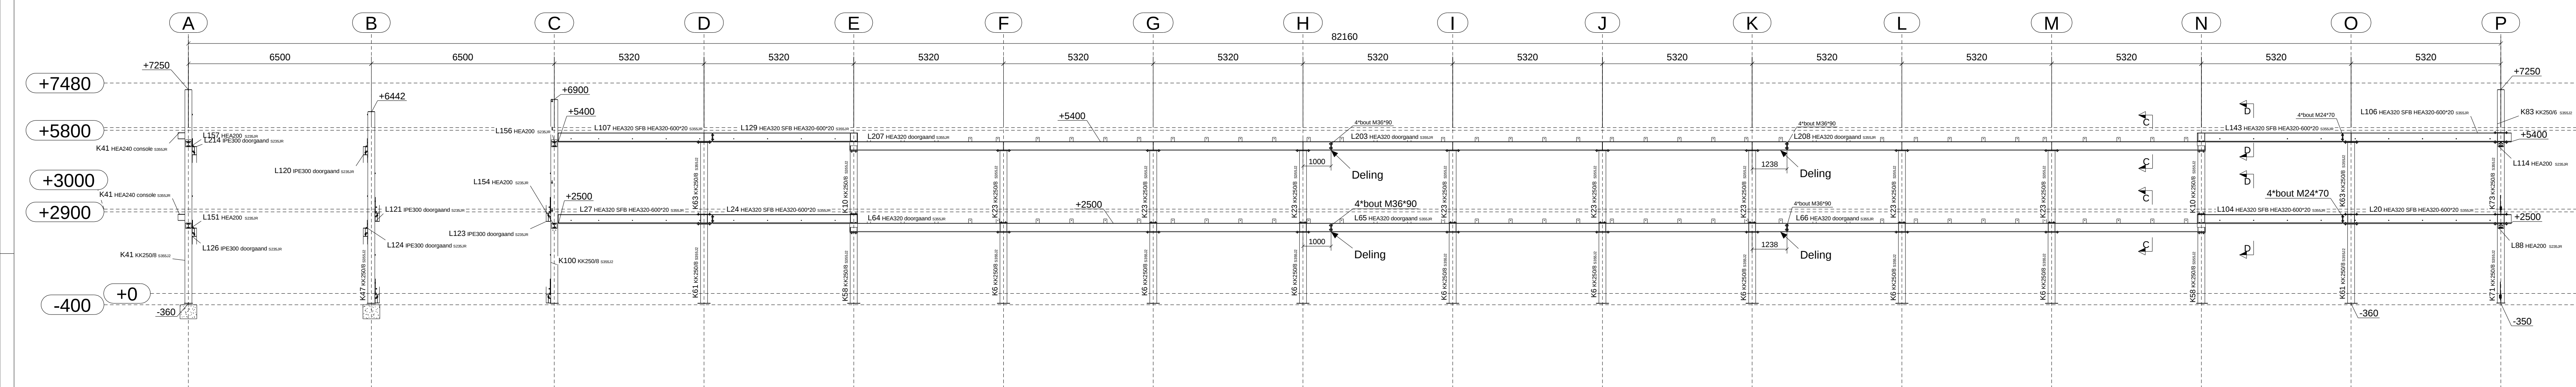


Aanzicht as 4
1:100

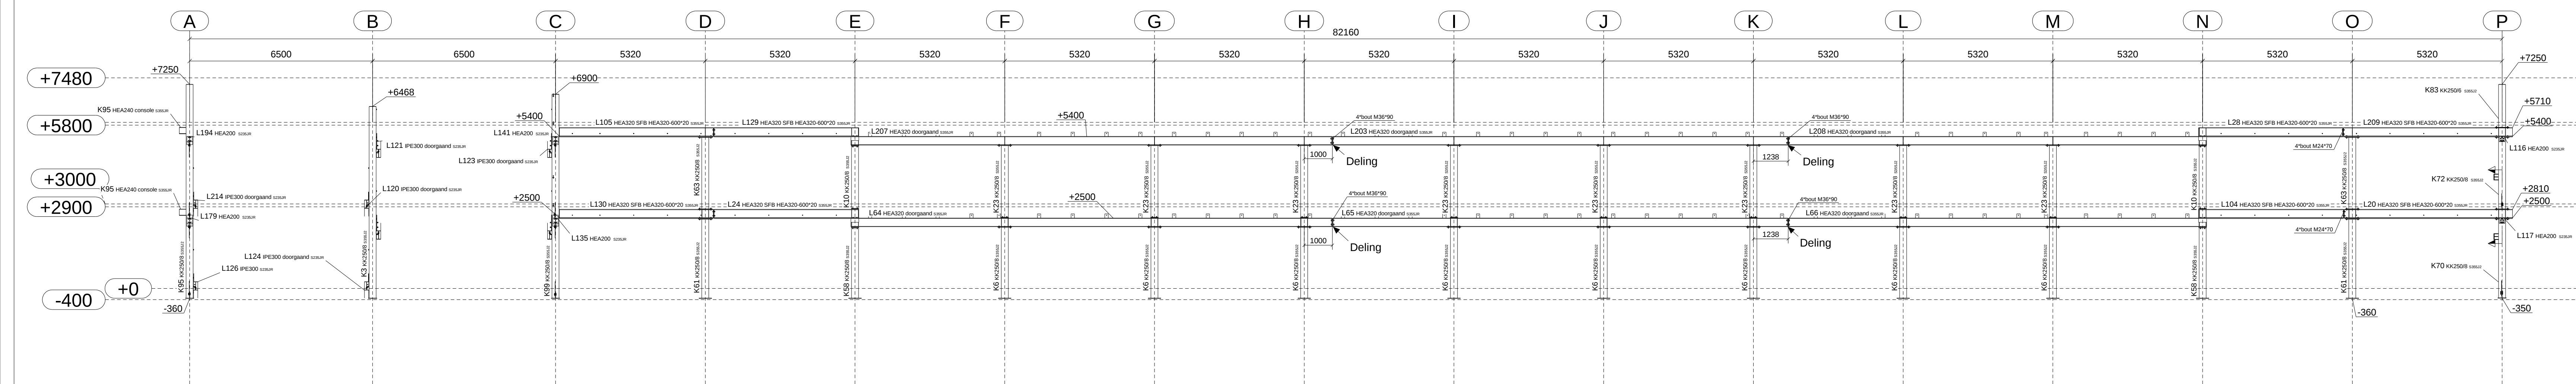


Aanzicht as 7
1:100

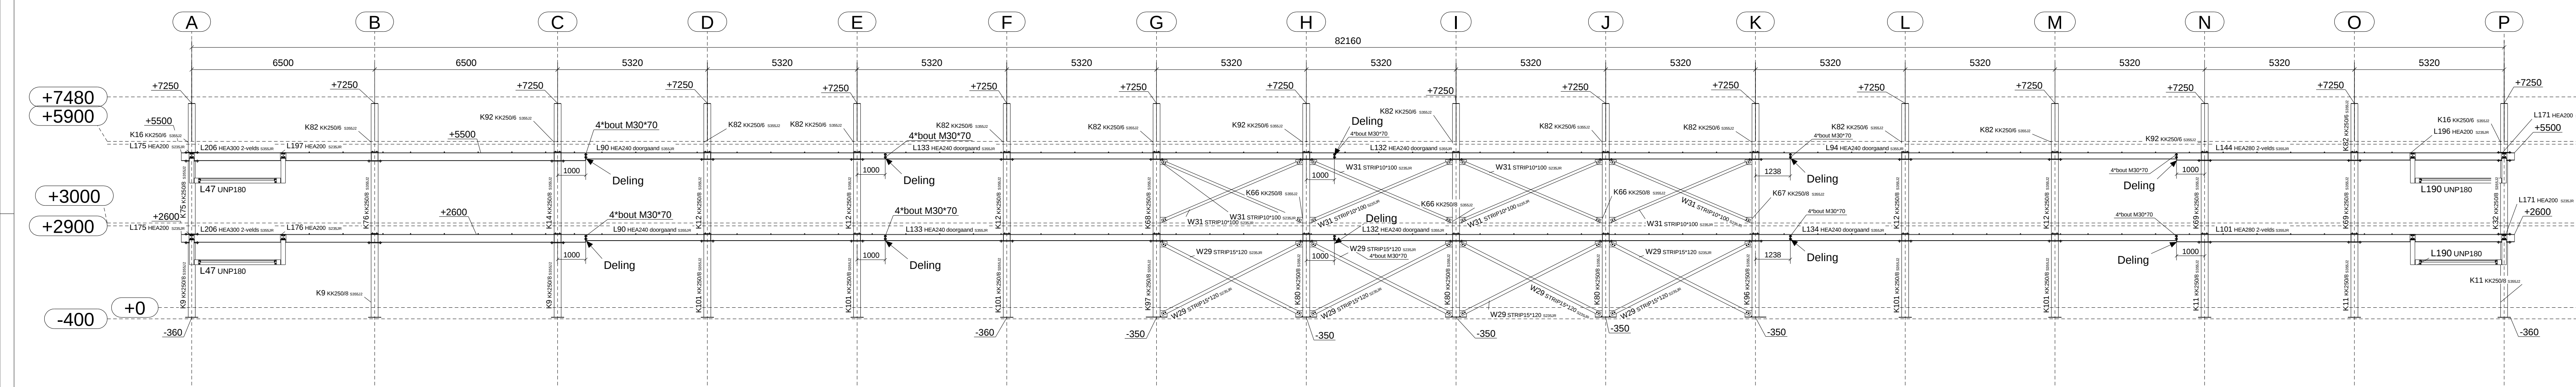



Aanzicht as 10
1:100

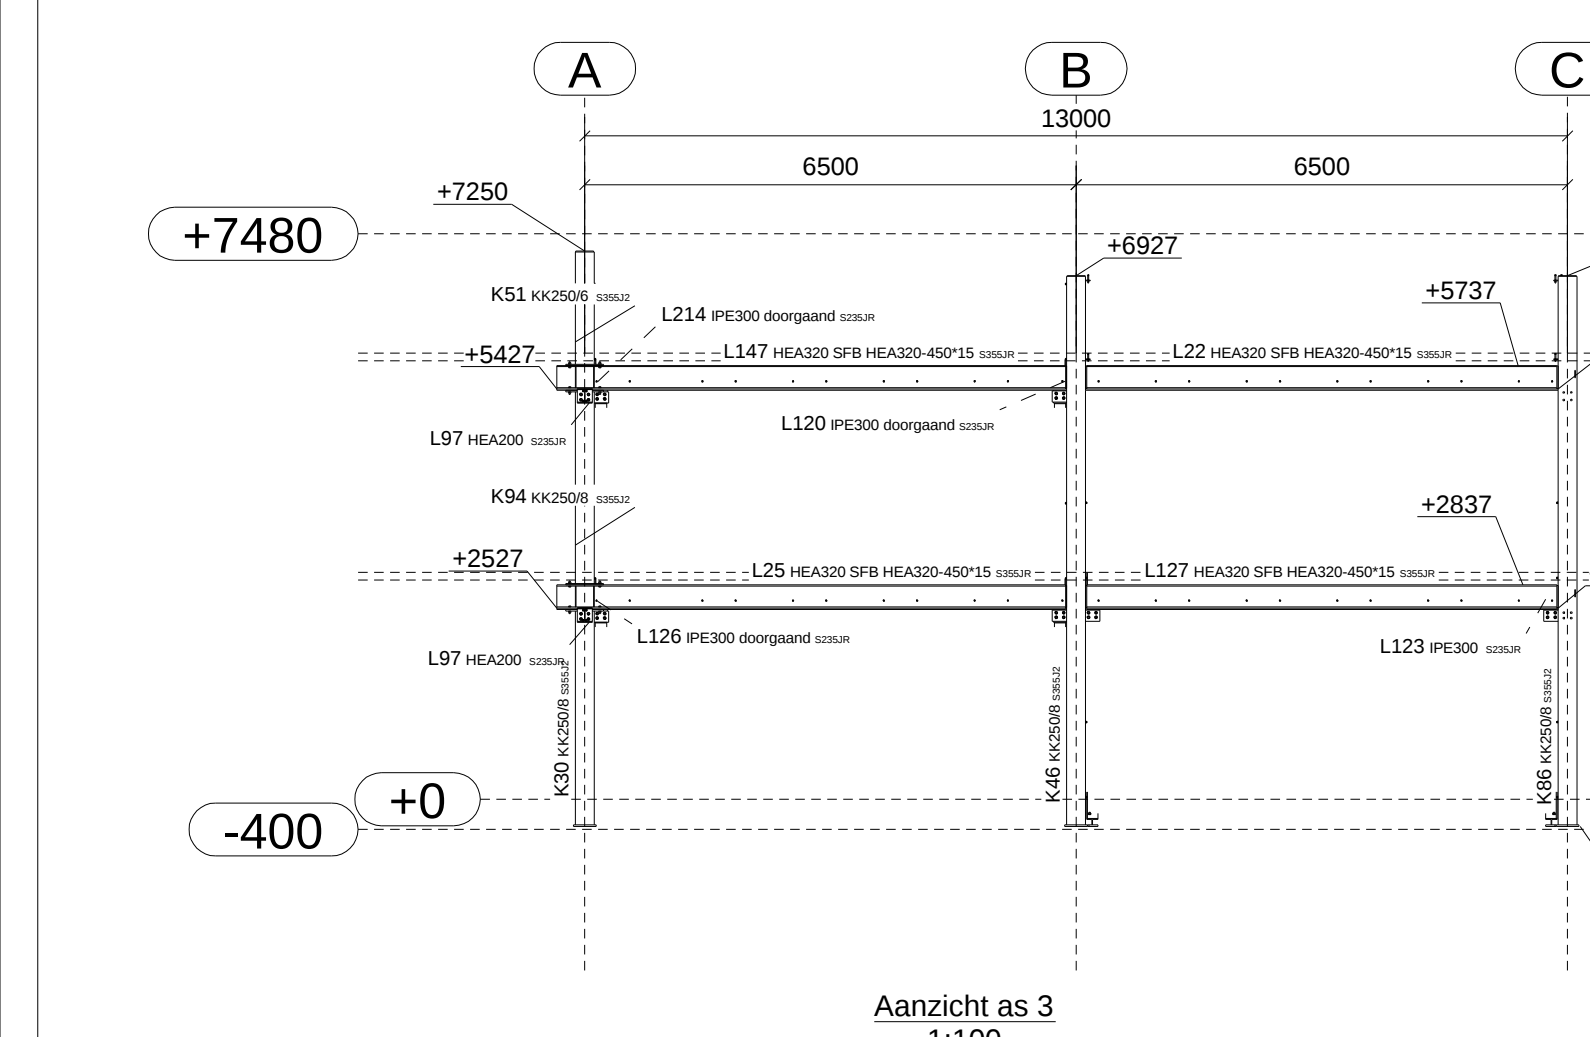

Aanzicht as 3
1:100

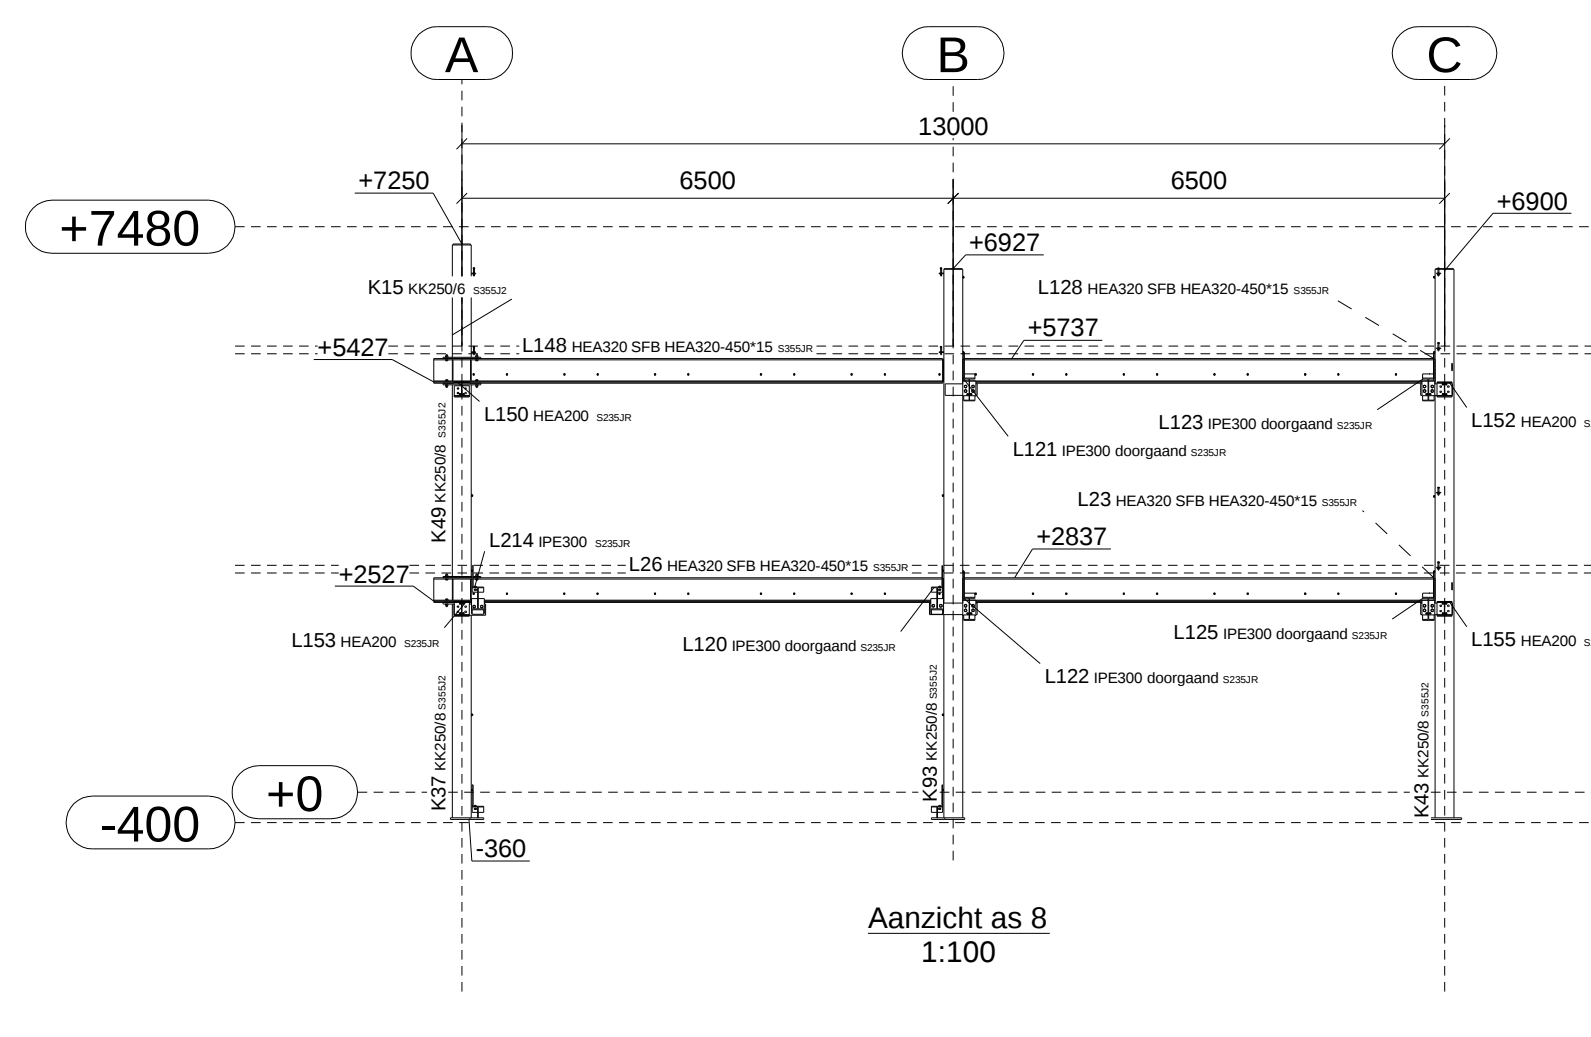

Aanzicht as 8
1:100

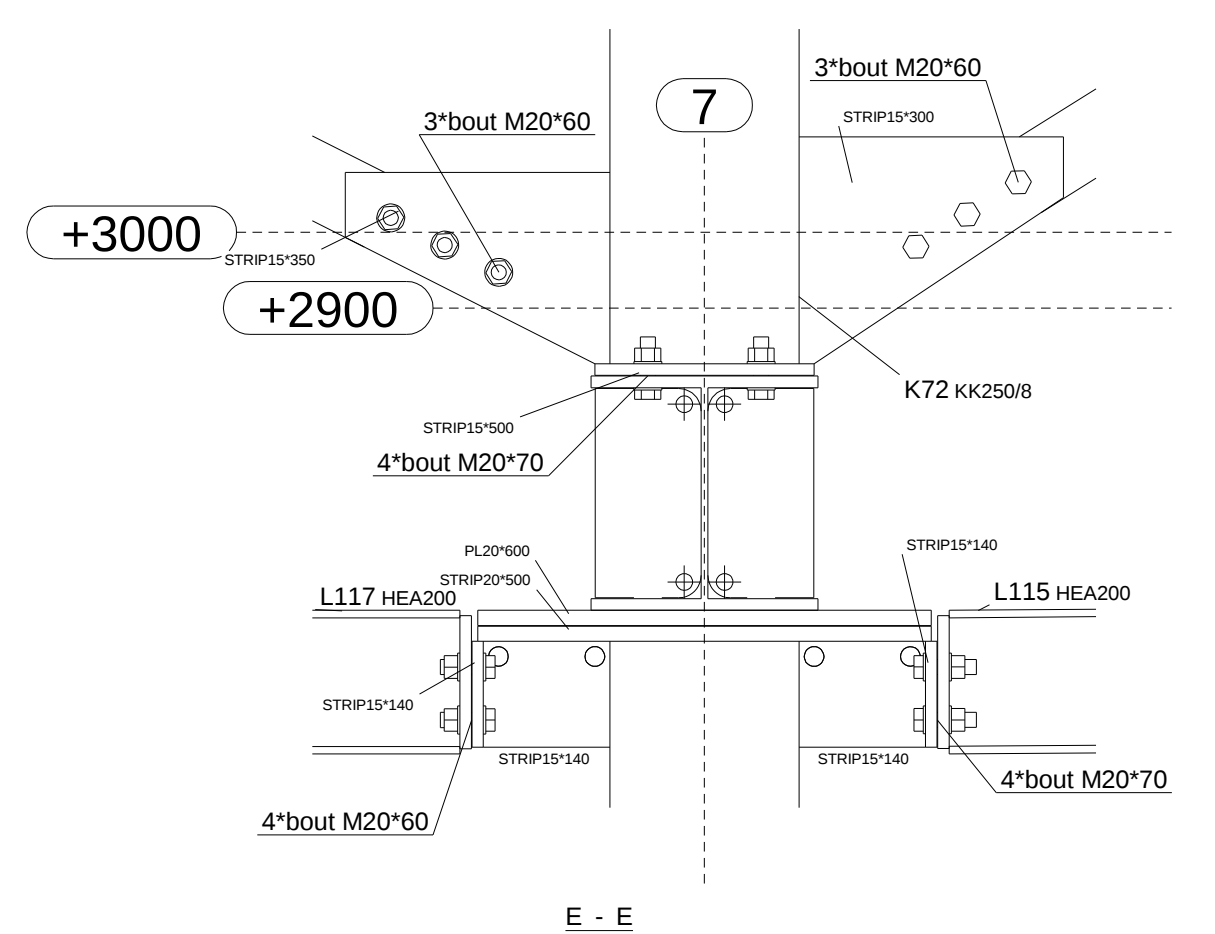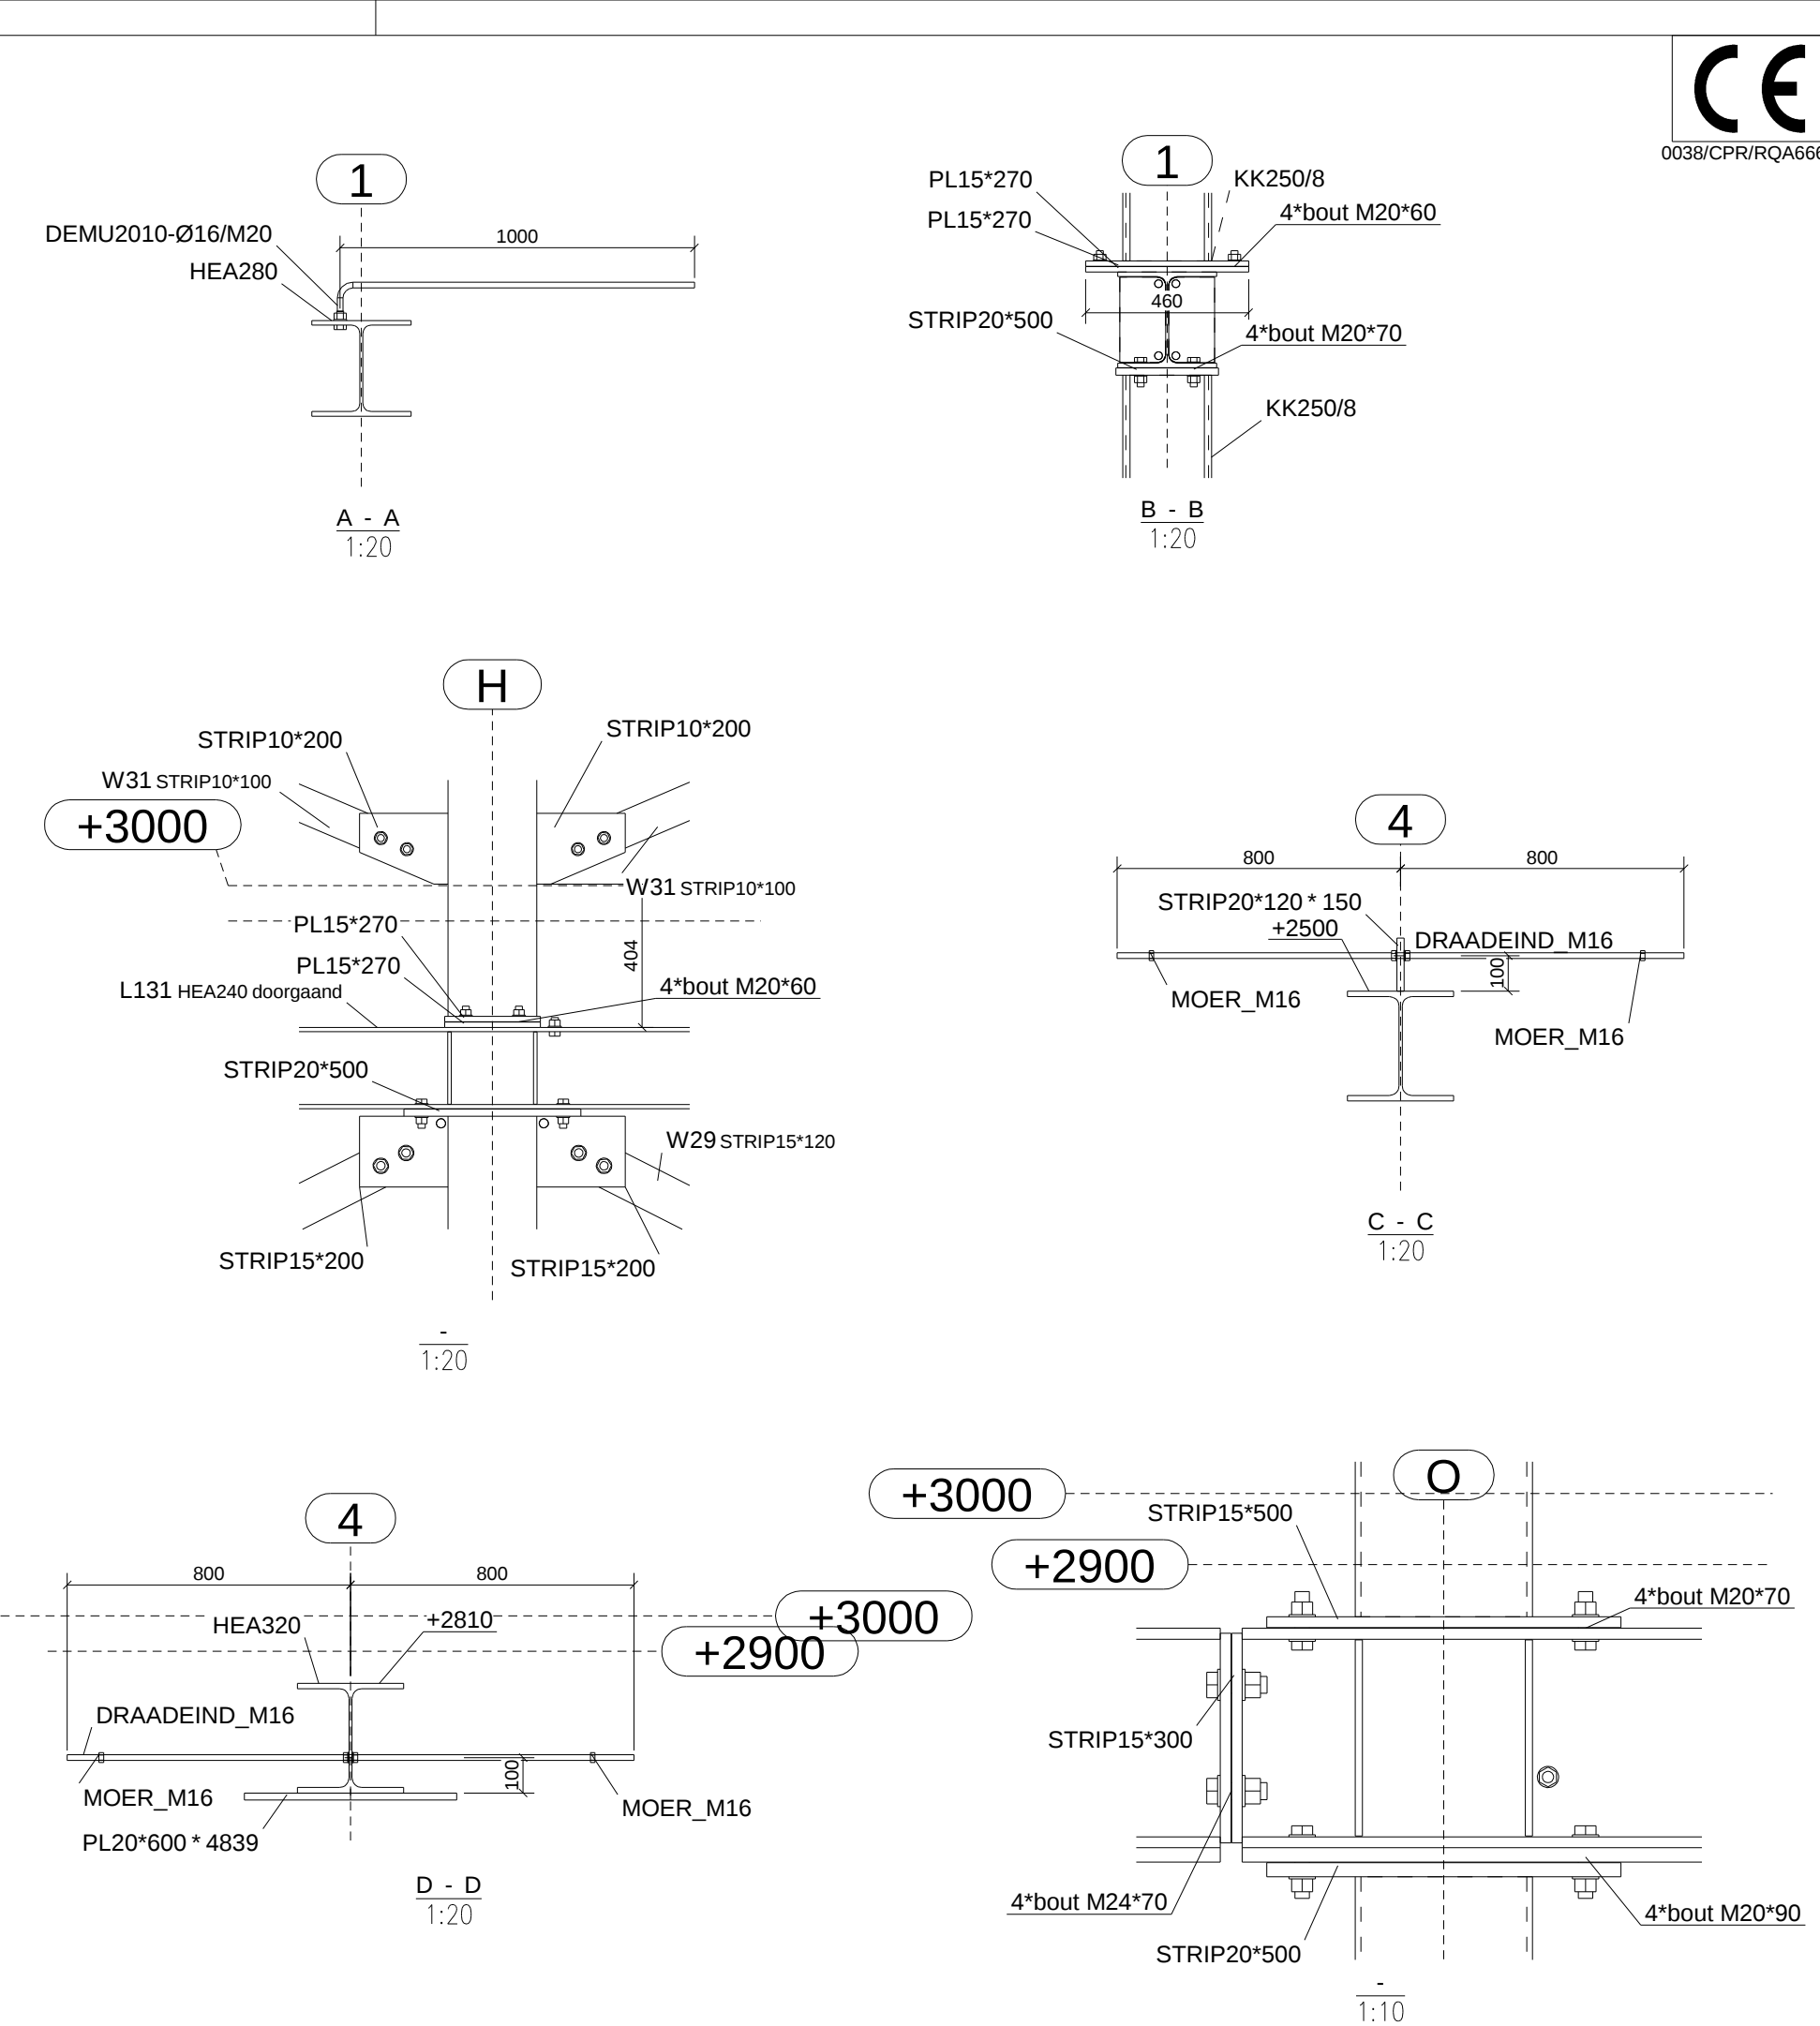

Aanzicht as 5
1:100

RENVOOI STAALCONSTRUCTIE			
Staal kwaliteit SFB / THQ :	S355JR	(hierop anders vermeld)	
Staal kwaliteit Buizen / kokers :	S275JH	(houd gevormd) (hierop anders vermeld)	
Staal kwaliteit overige walsprofielen :	S235JR	(hierop anders vermeld)	
Bout kwaliteit :	8.8	gerold	
Anker kwaliteit :	4.6	gerold	
3	2	Definitief	04.09.2017
2	1	Tier Goedkeuring	11.08.2017
1	-	Ter Controle	21.07.2017
Rev. no.	Revisie merk	Revisie omschrijving	Revisie datum

Project: Parkeergarage Wageningen University & Research

Onderdeel: STAALOVERZICHT AANZICHTEN AS 1, 4, 7 EN 10

Opdrachtgever: EZ Park

schaal: 1:20 formaat: 1189x841 getekend: A. Scheppink
details: 1:10 startdatum: plotdatum: 04.09.2017