
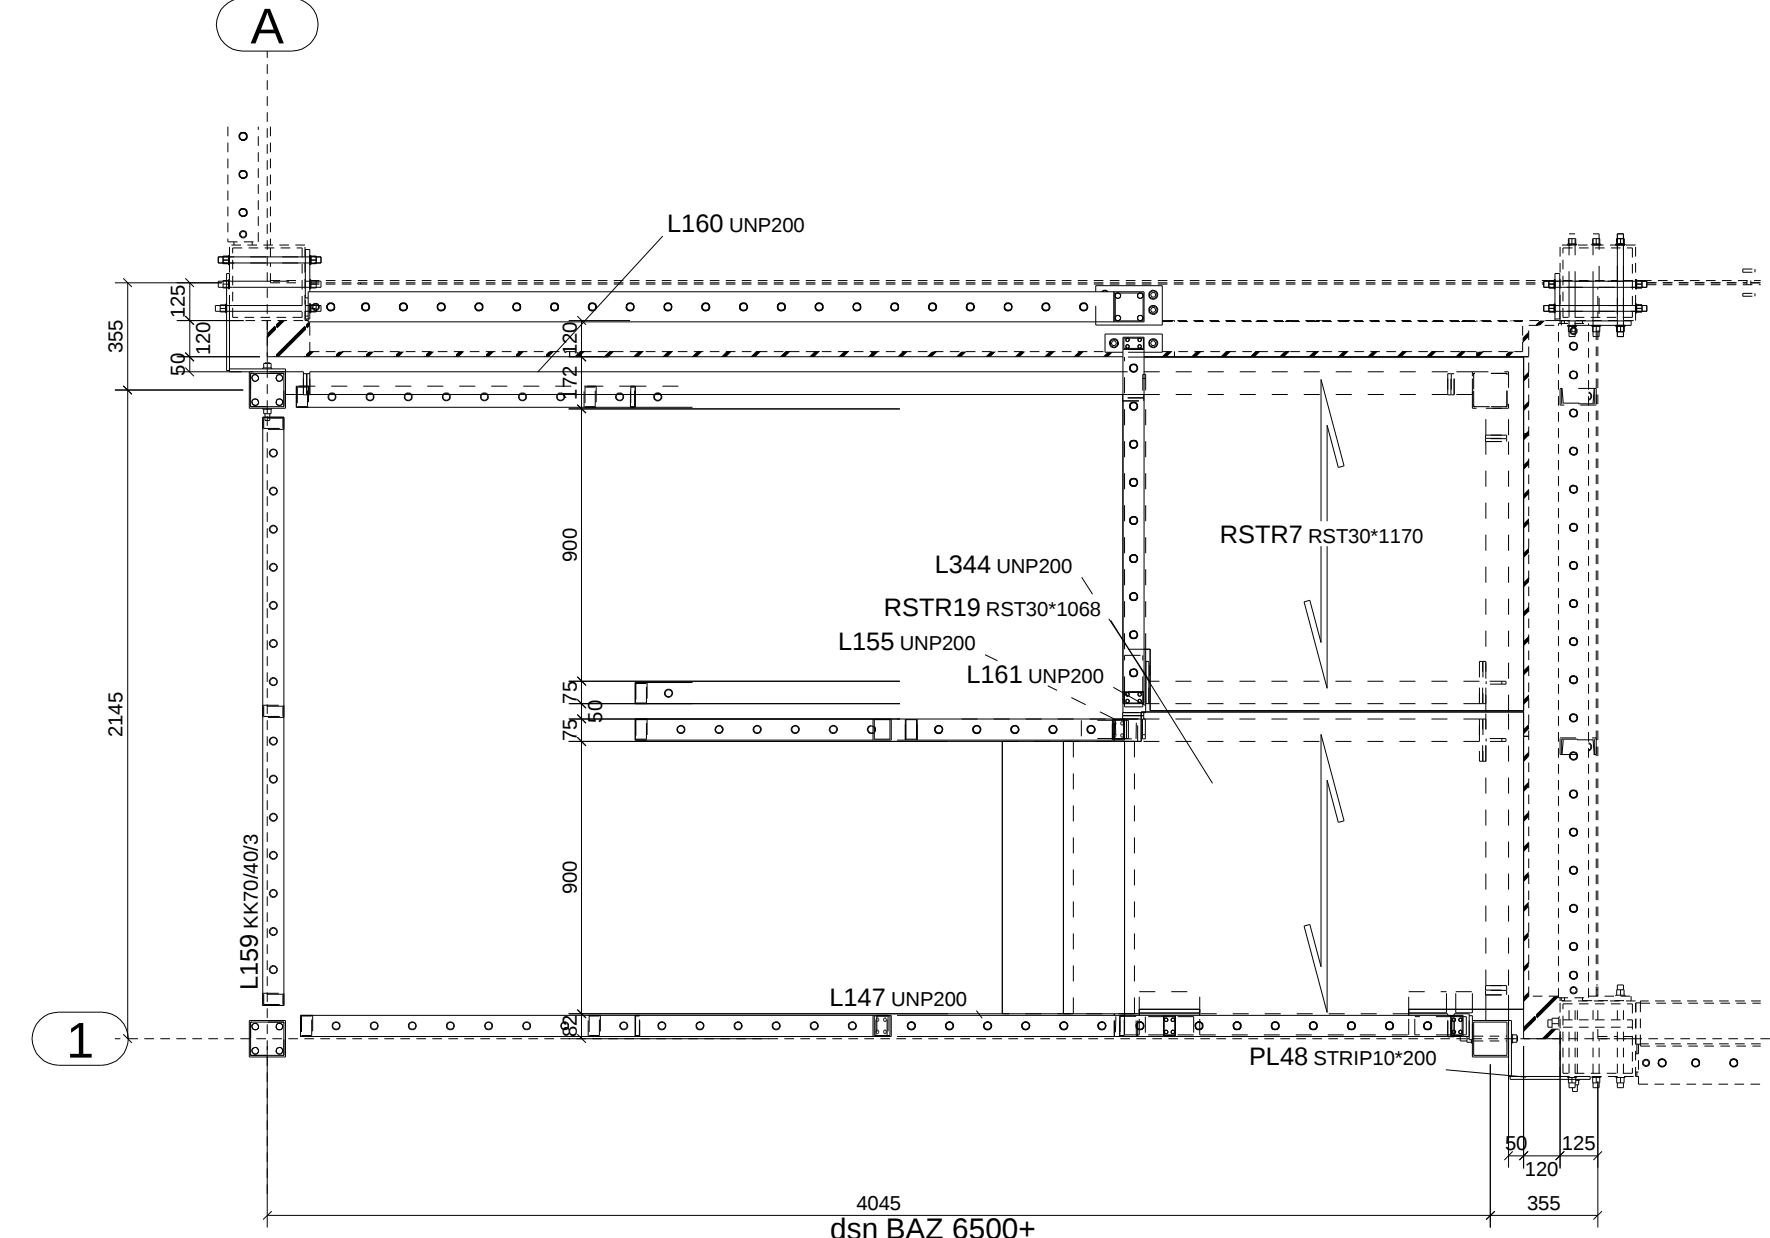
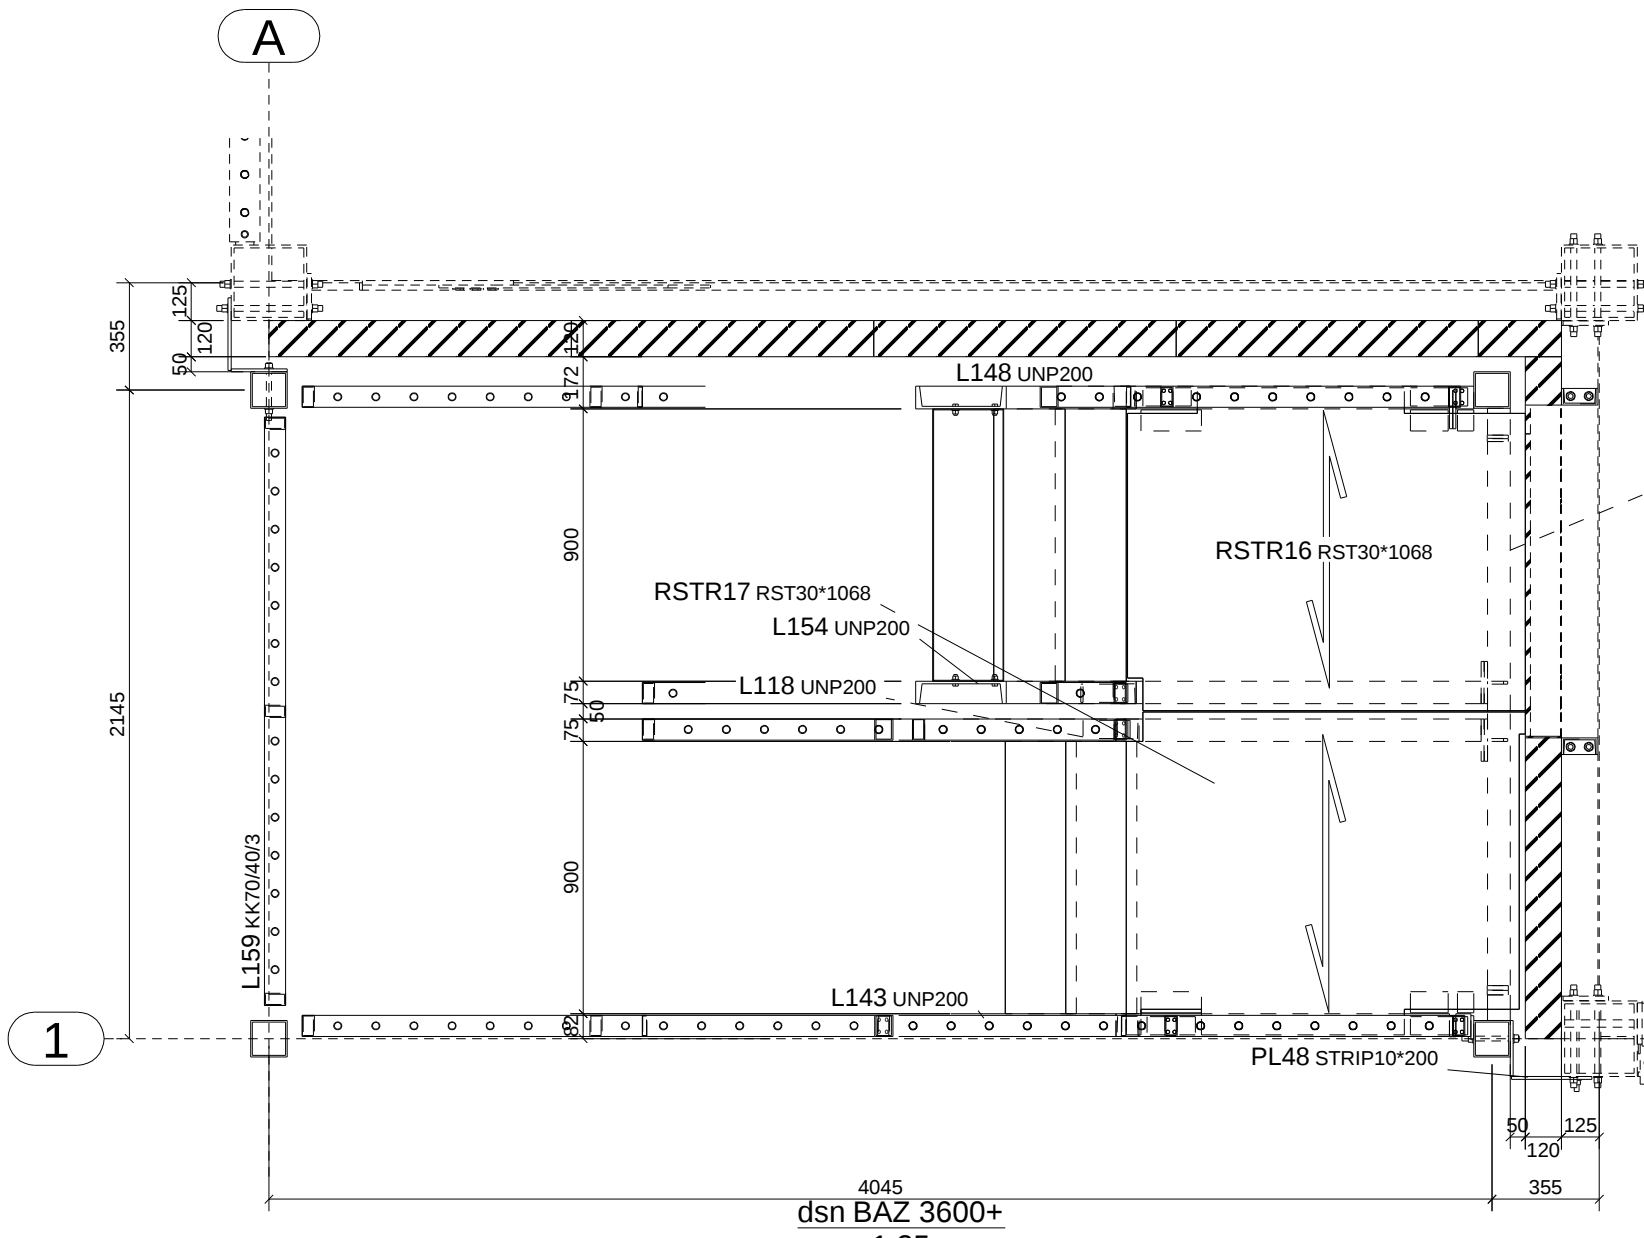
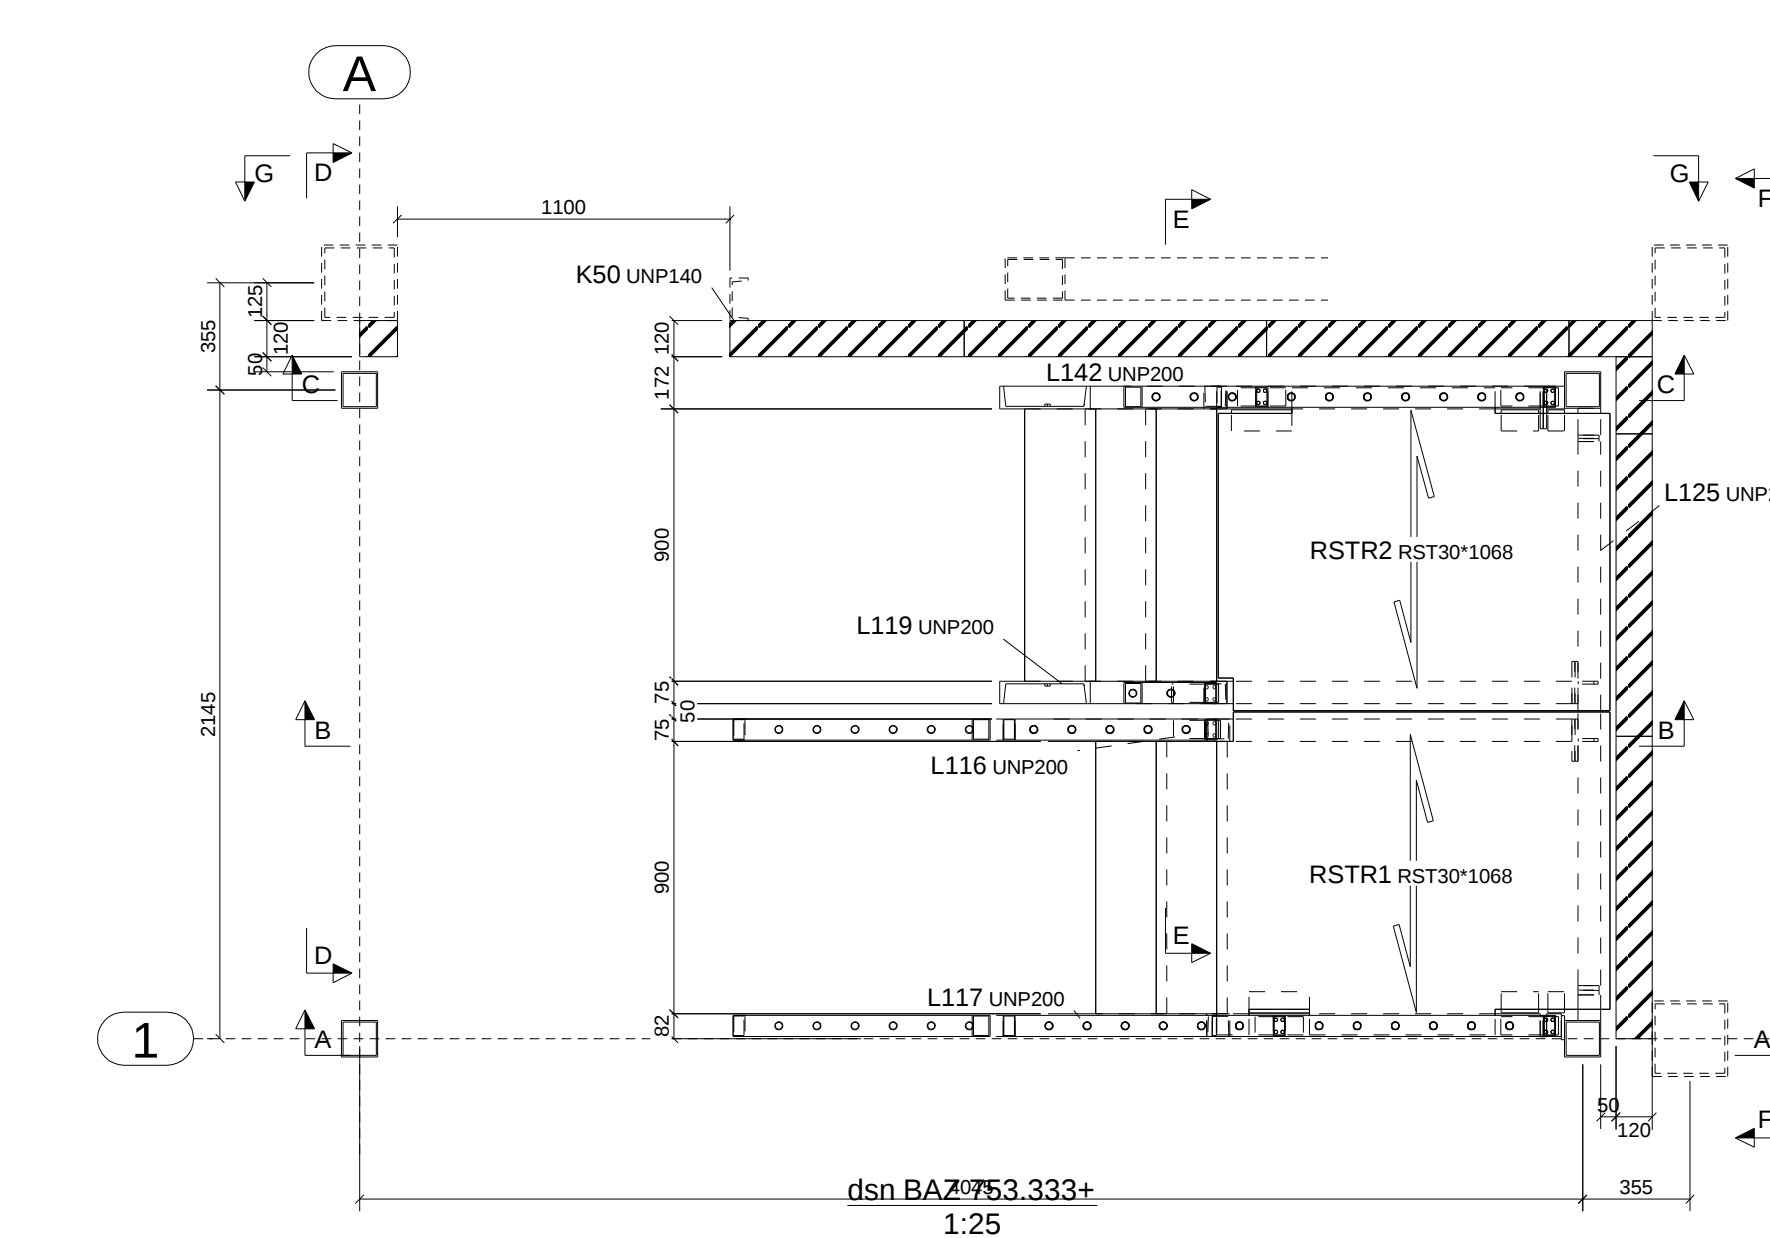
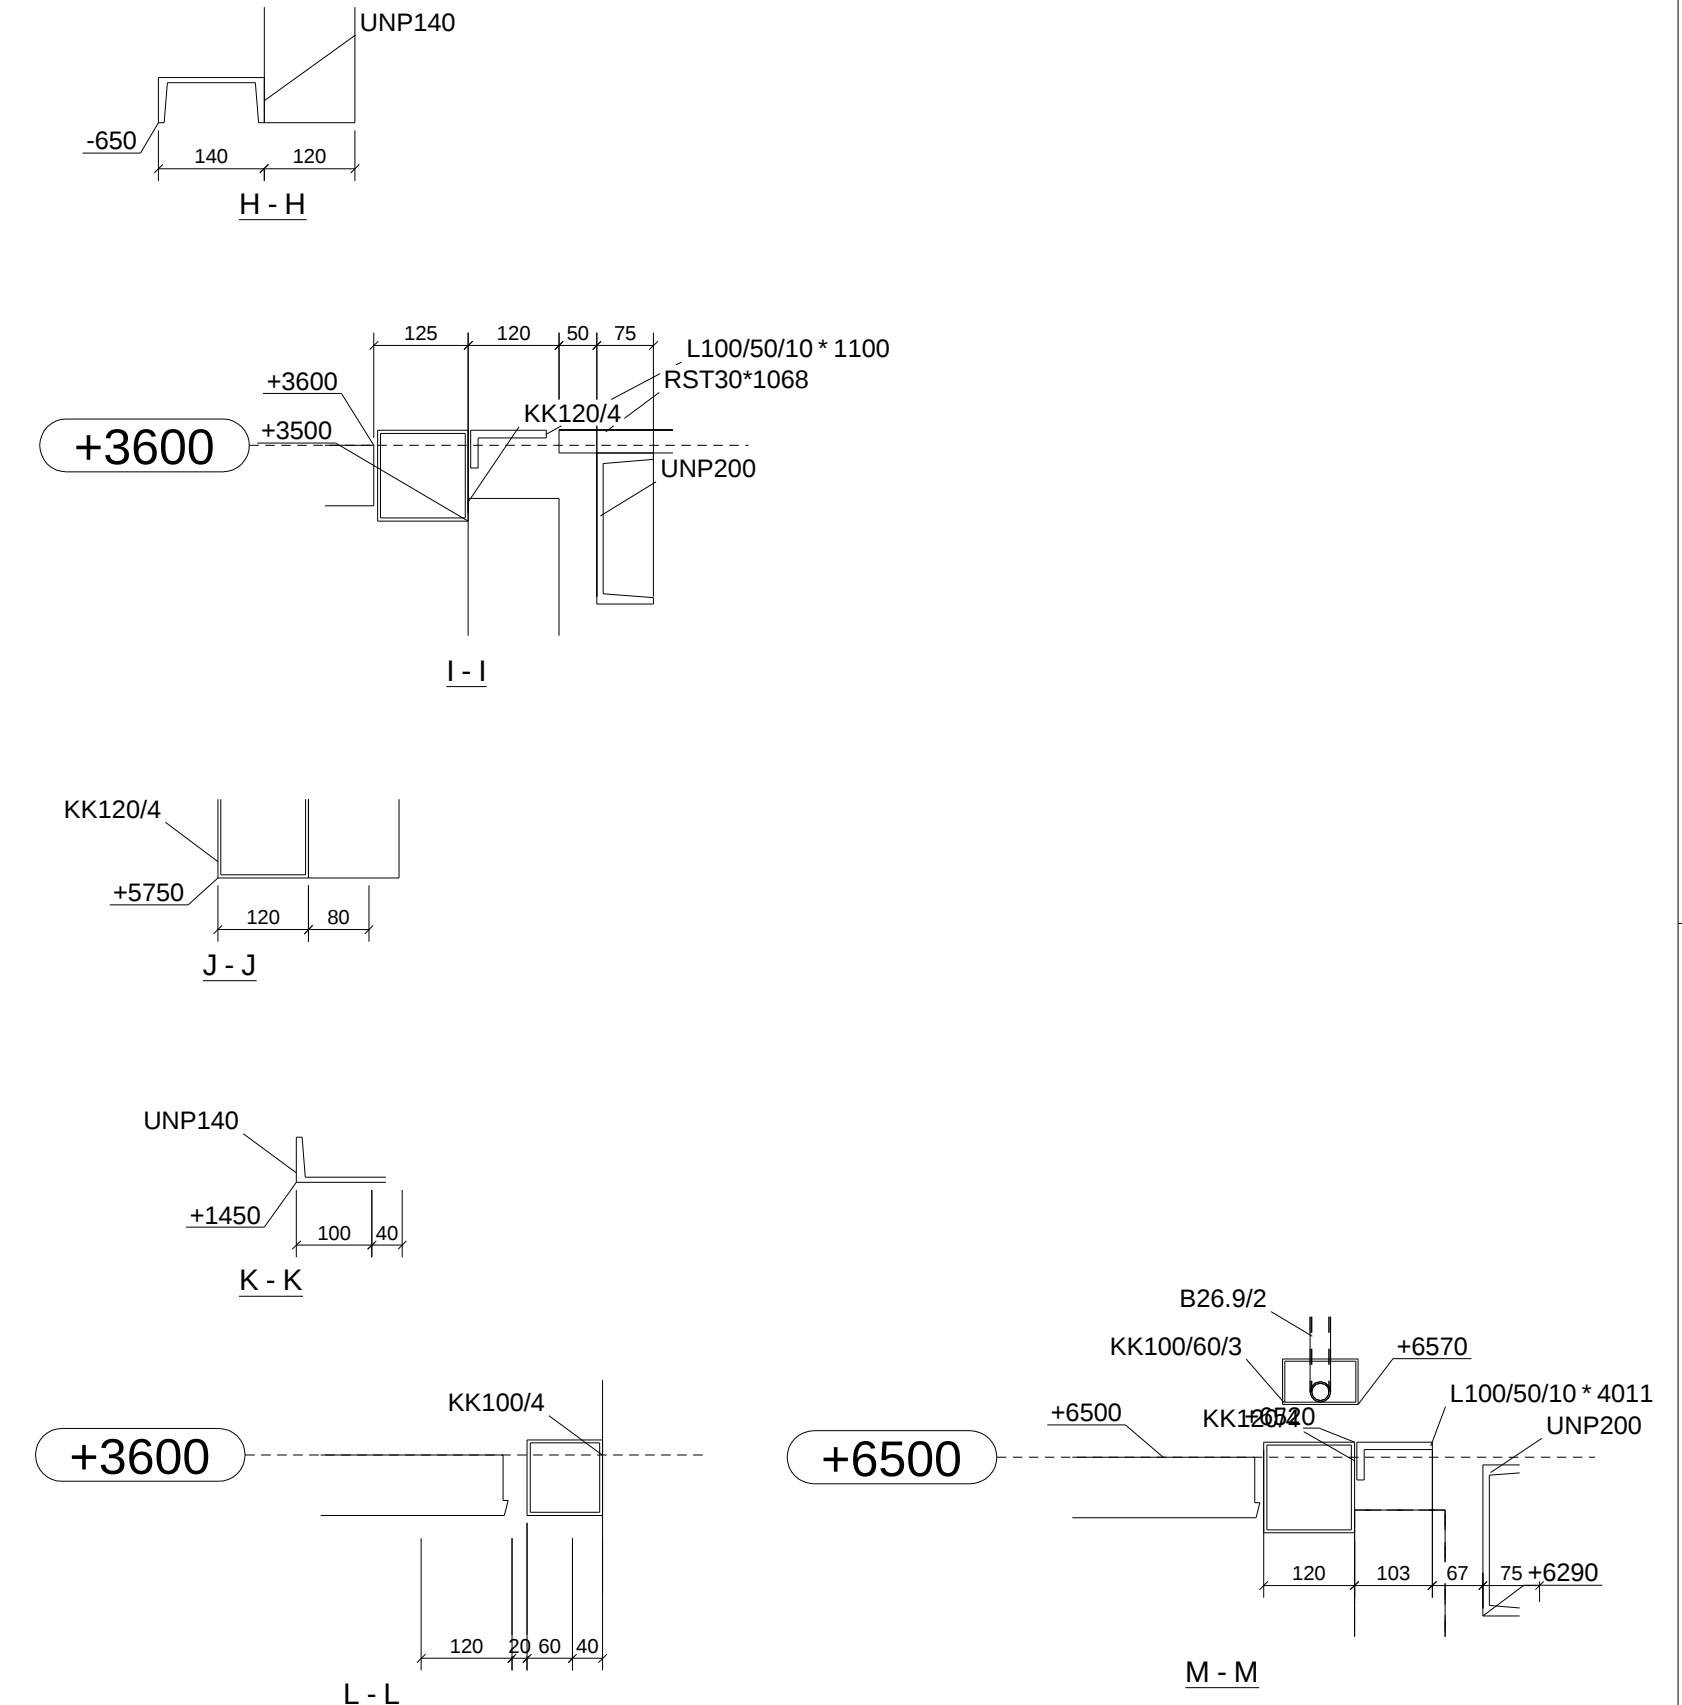
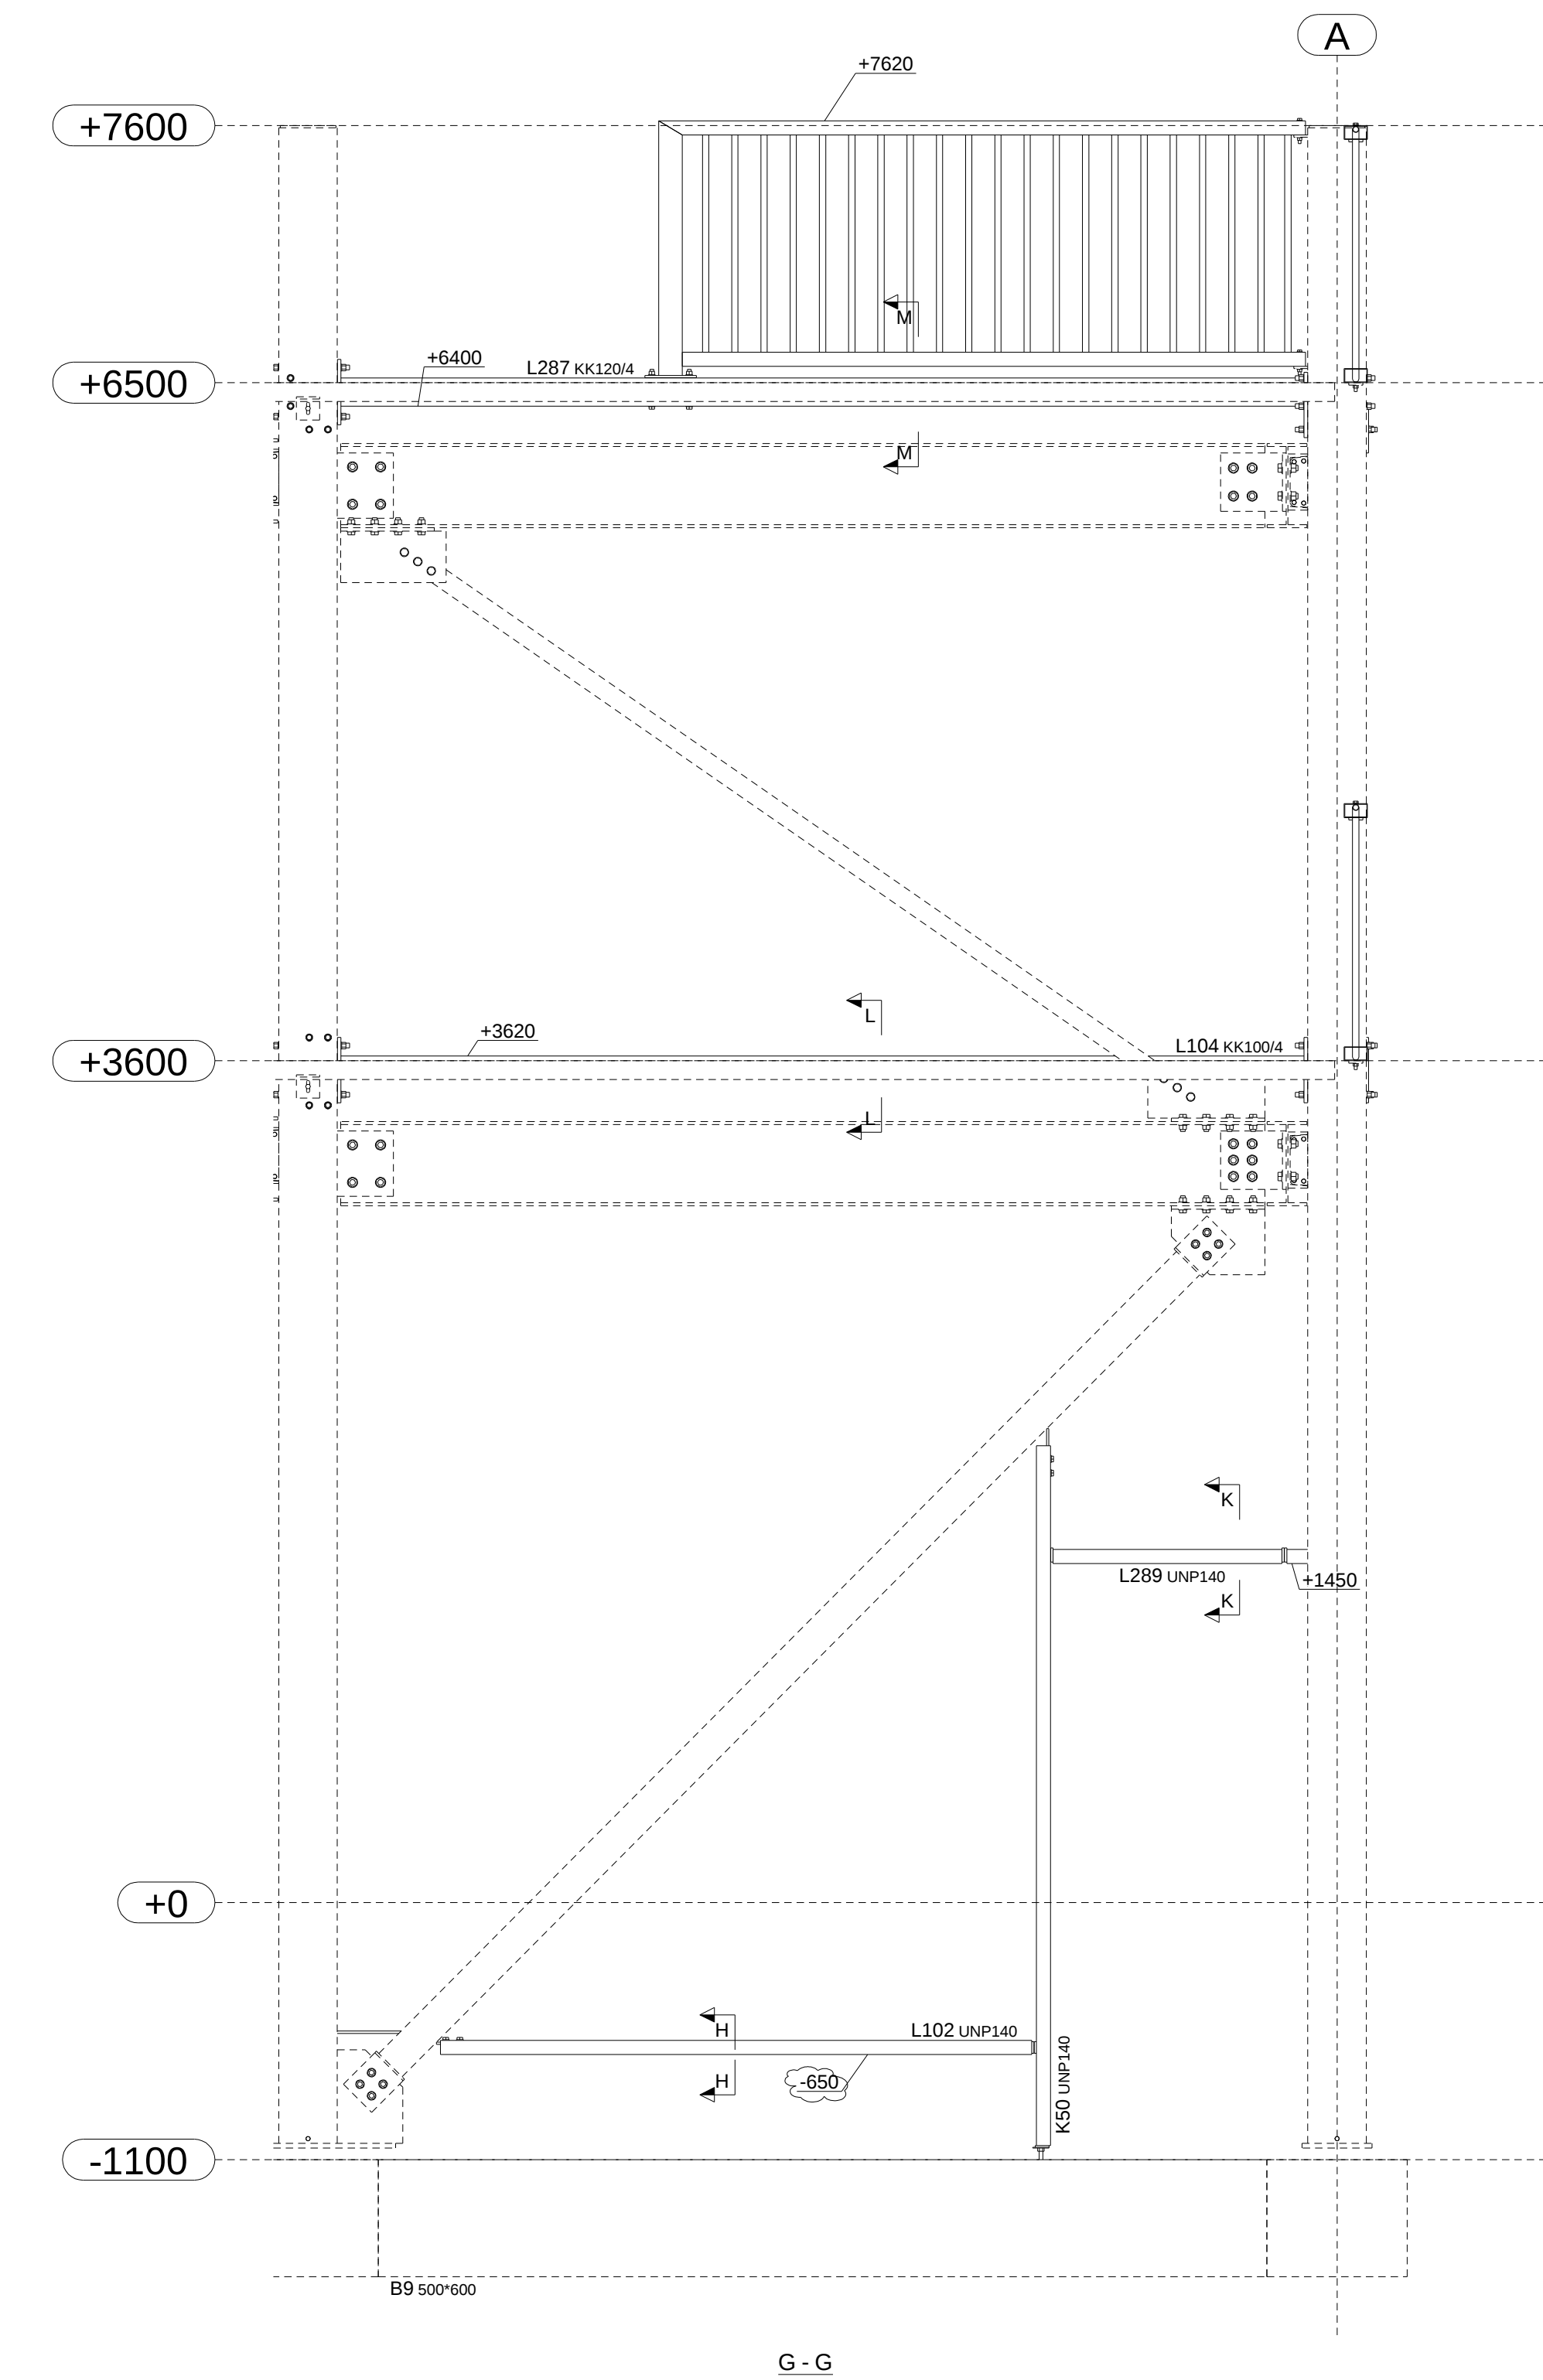
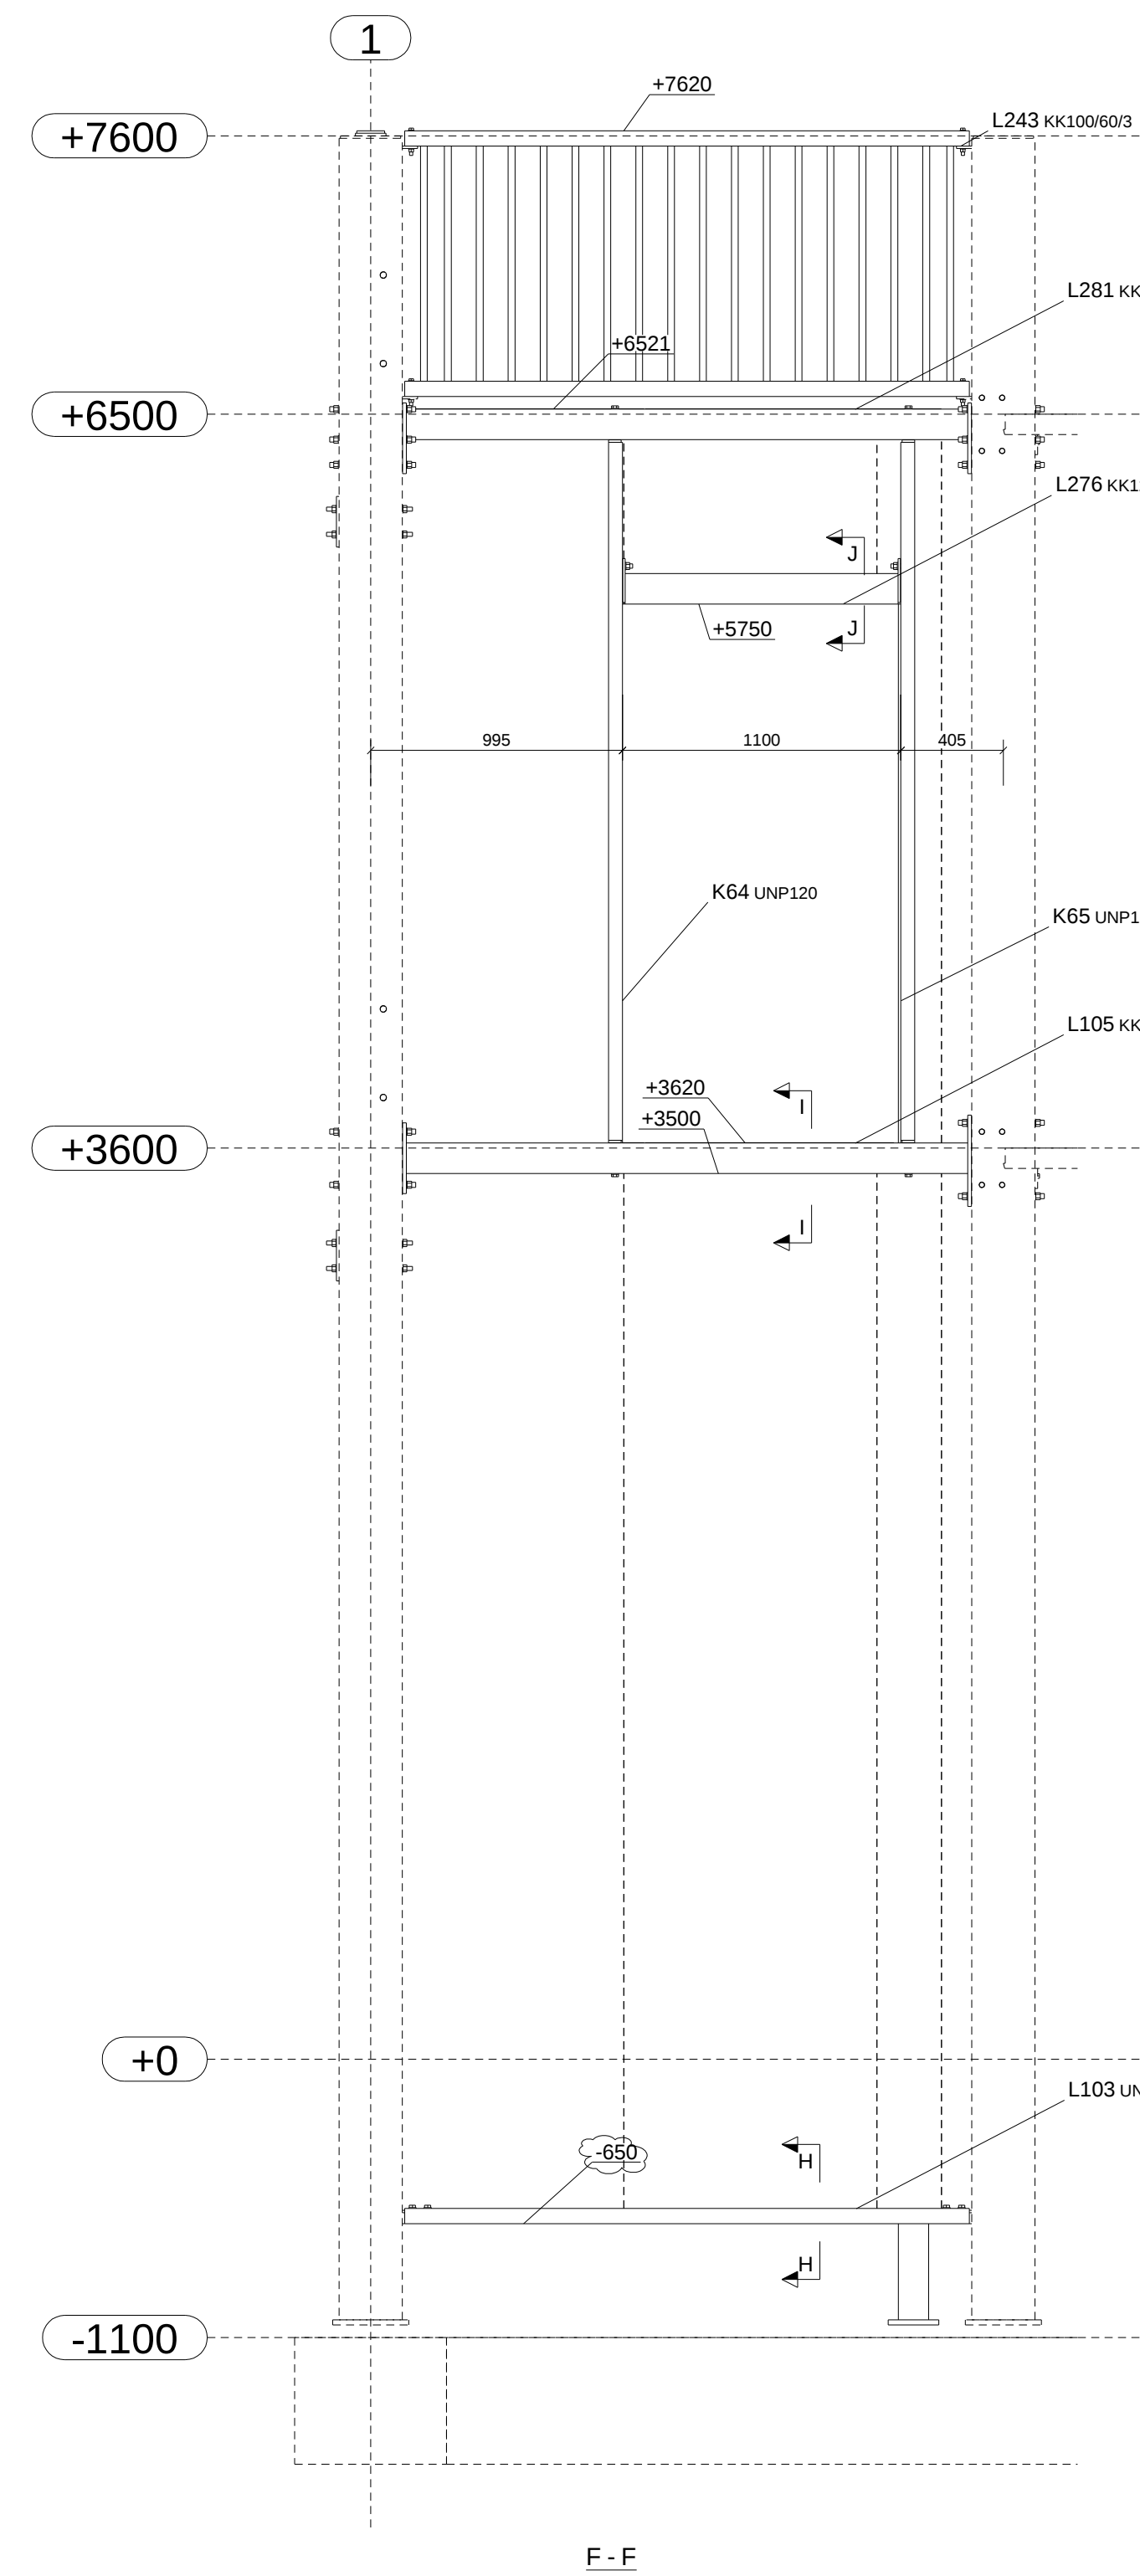
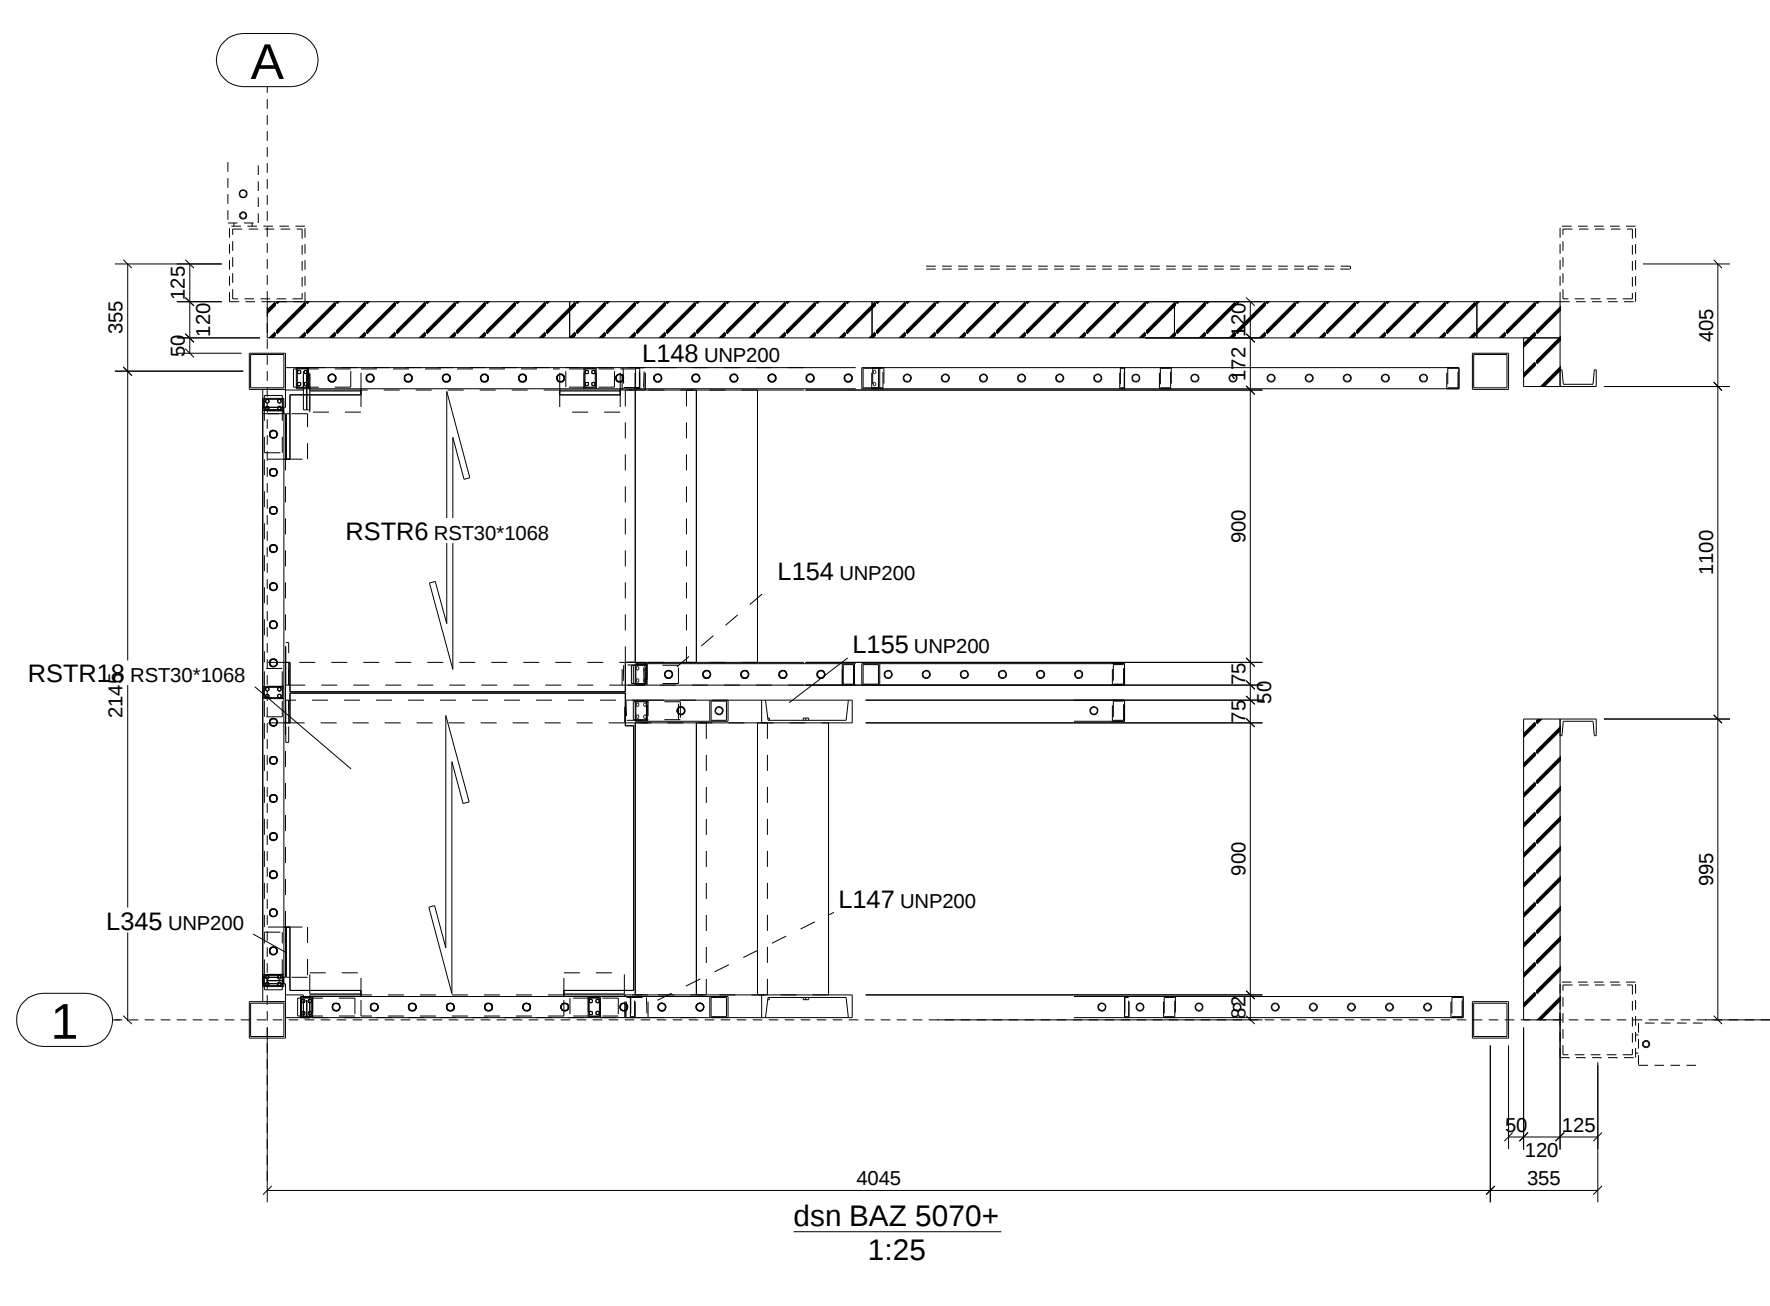
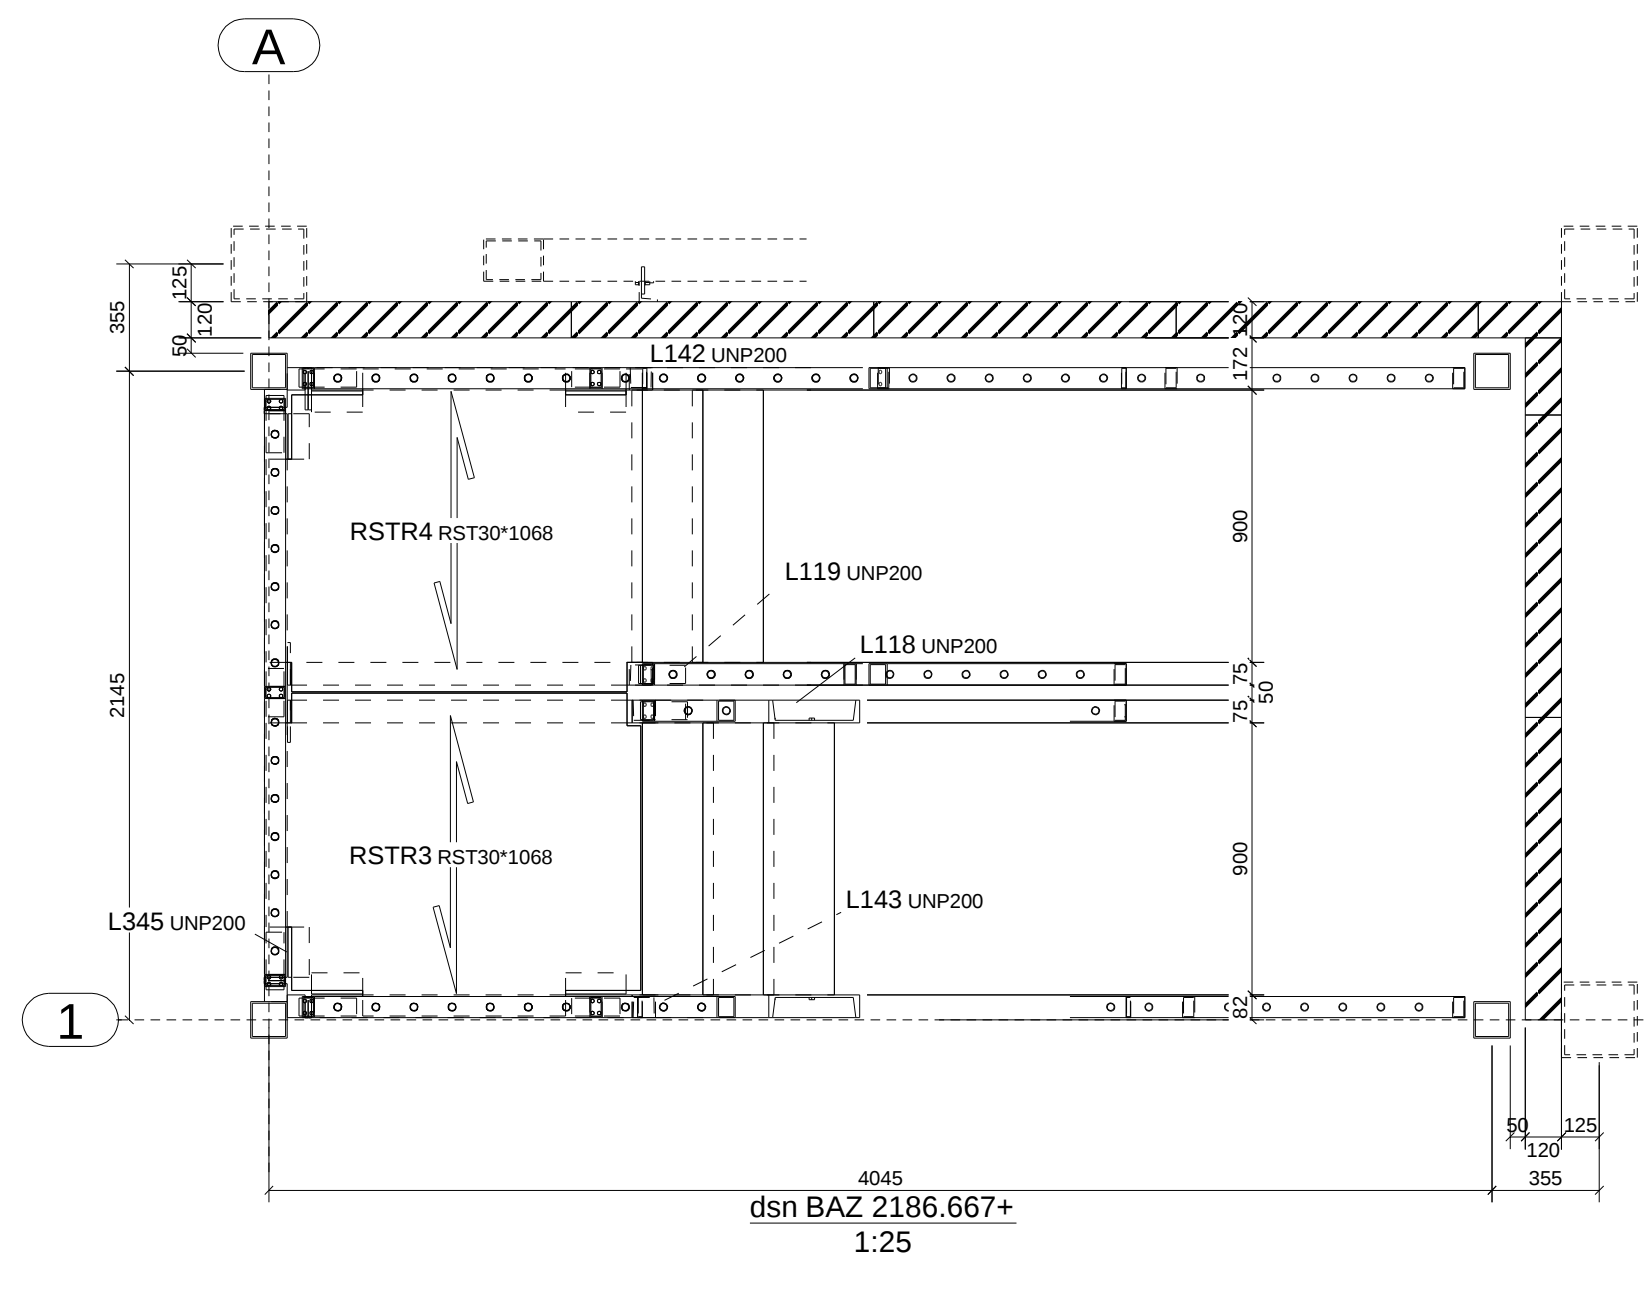
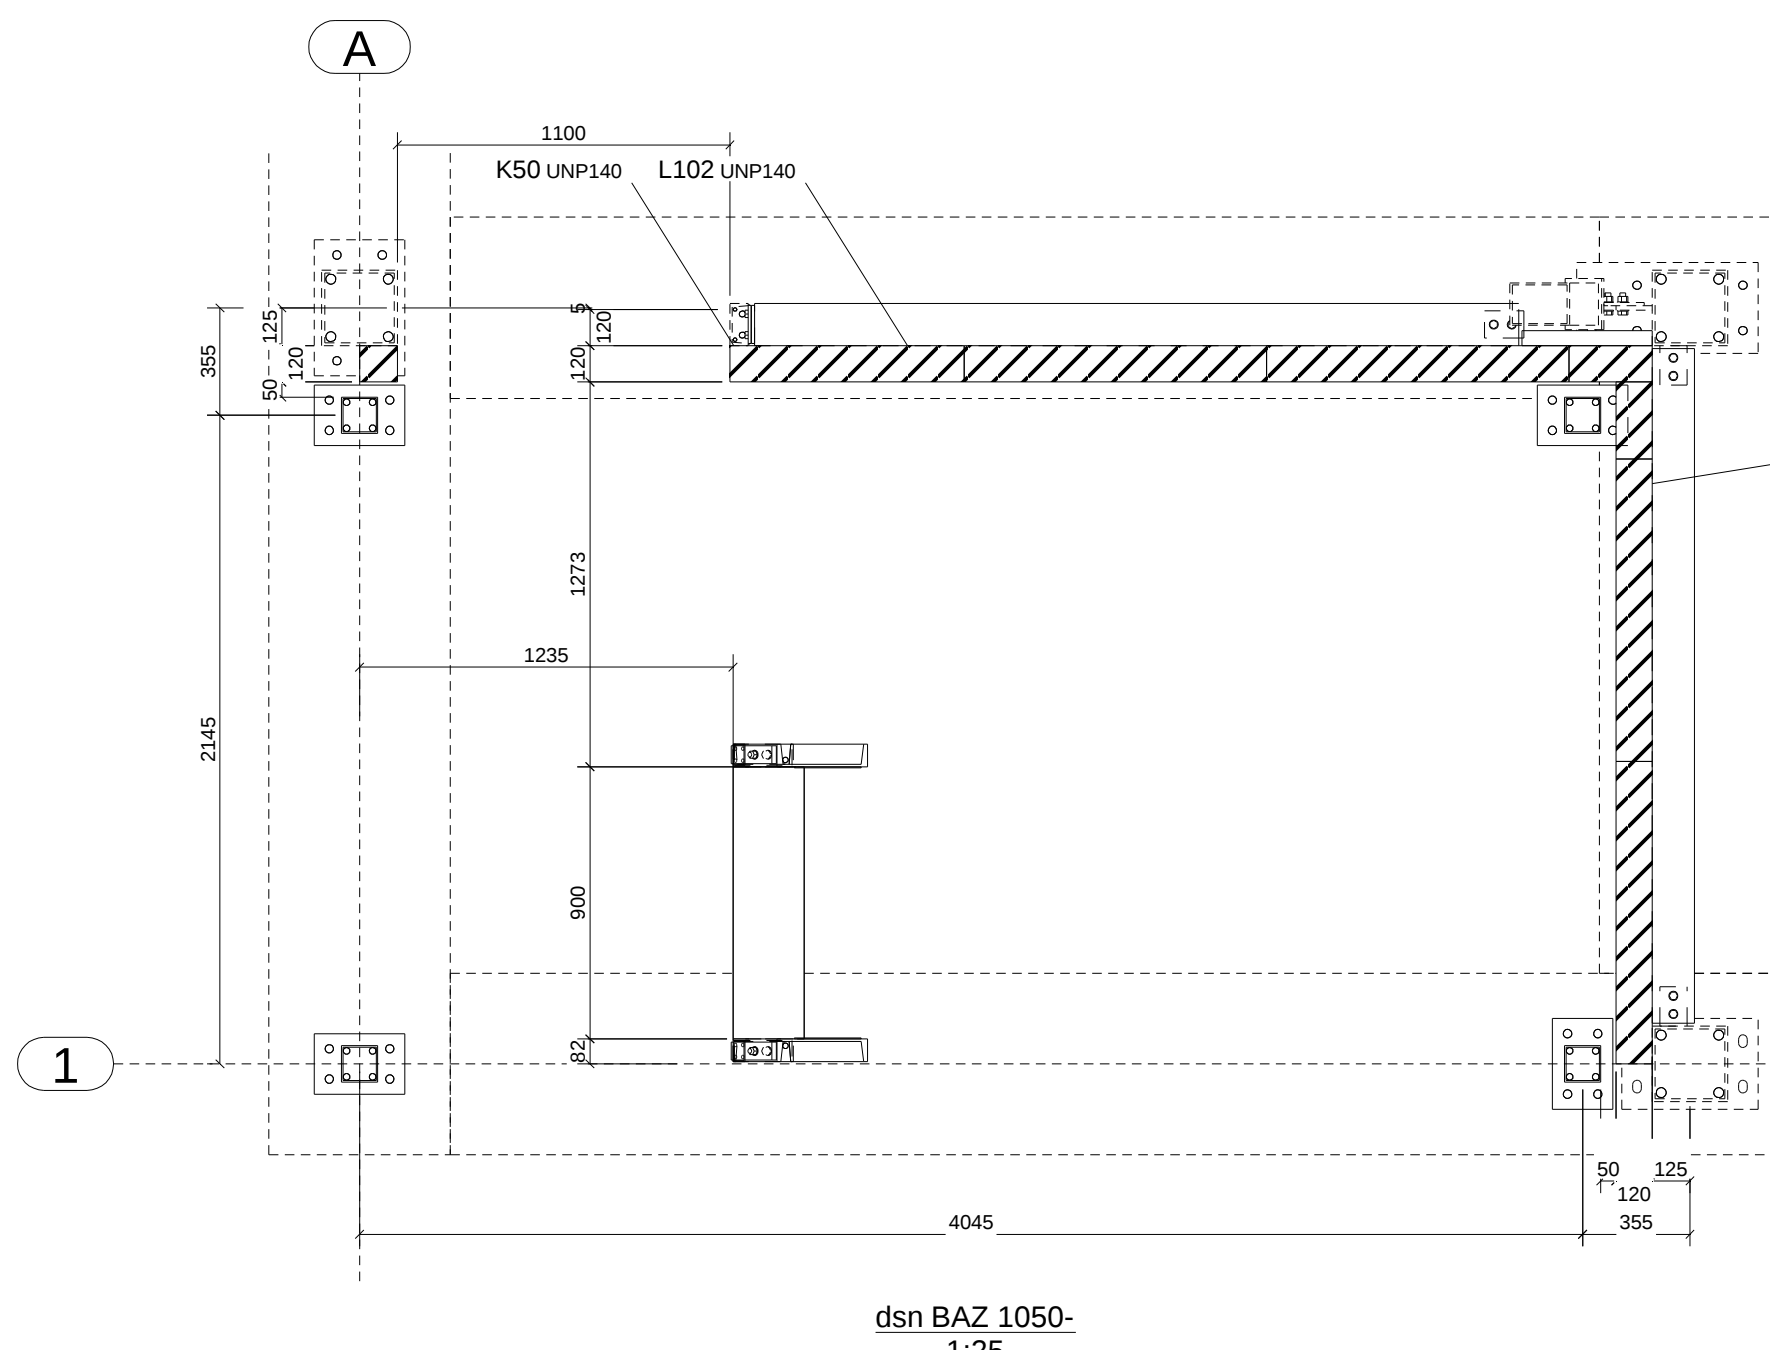
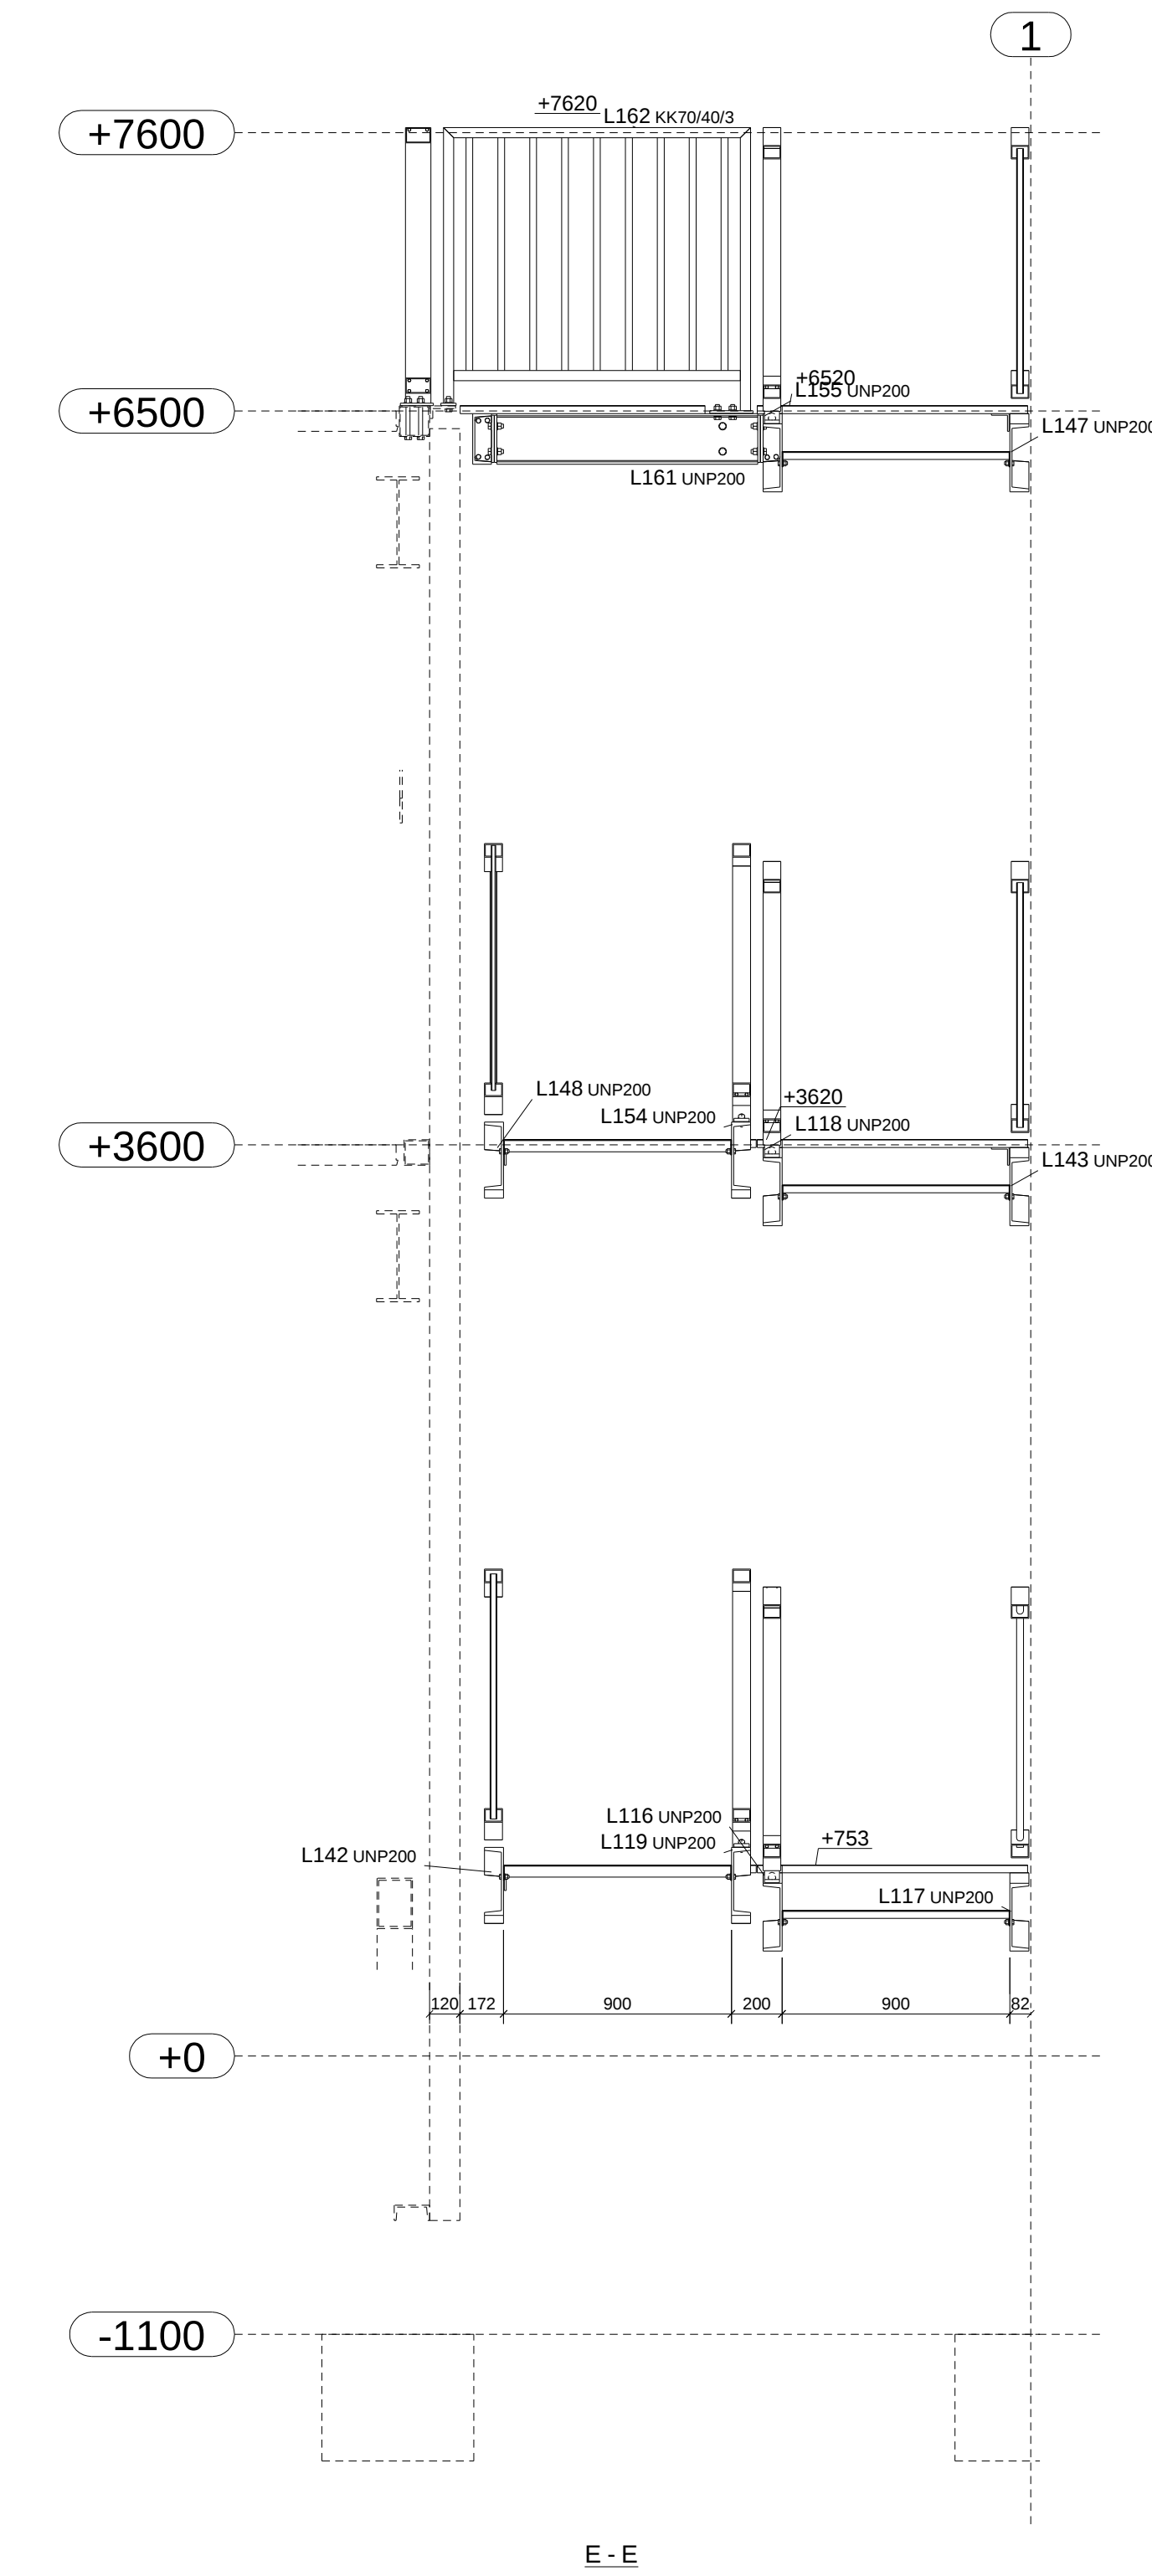
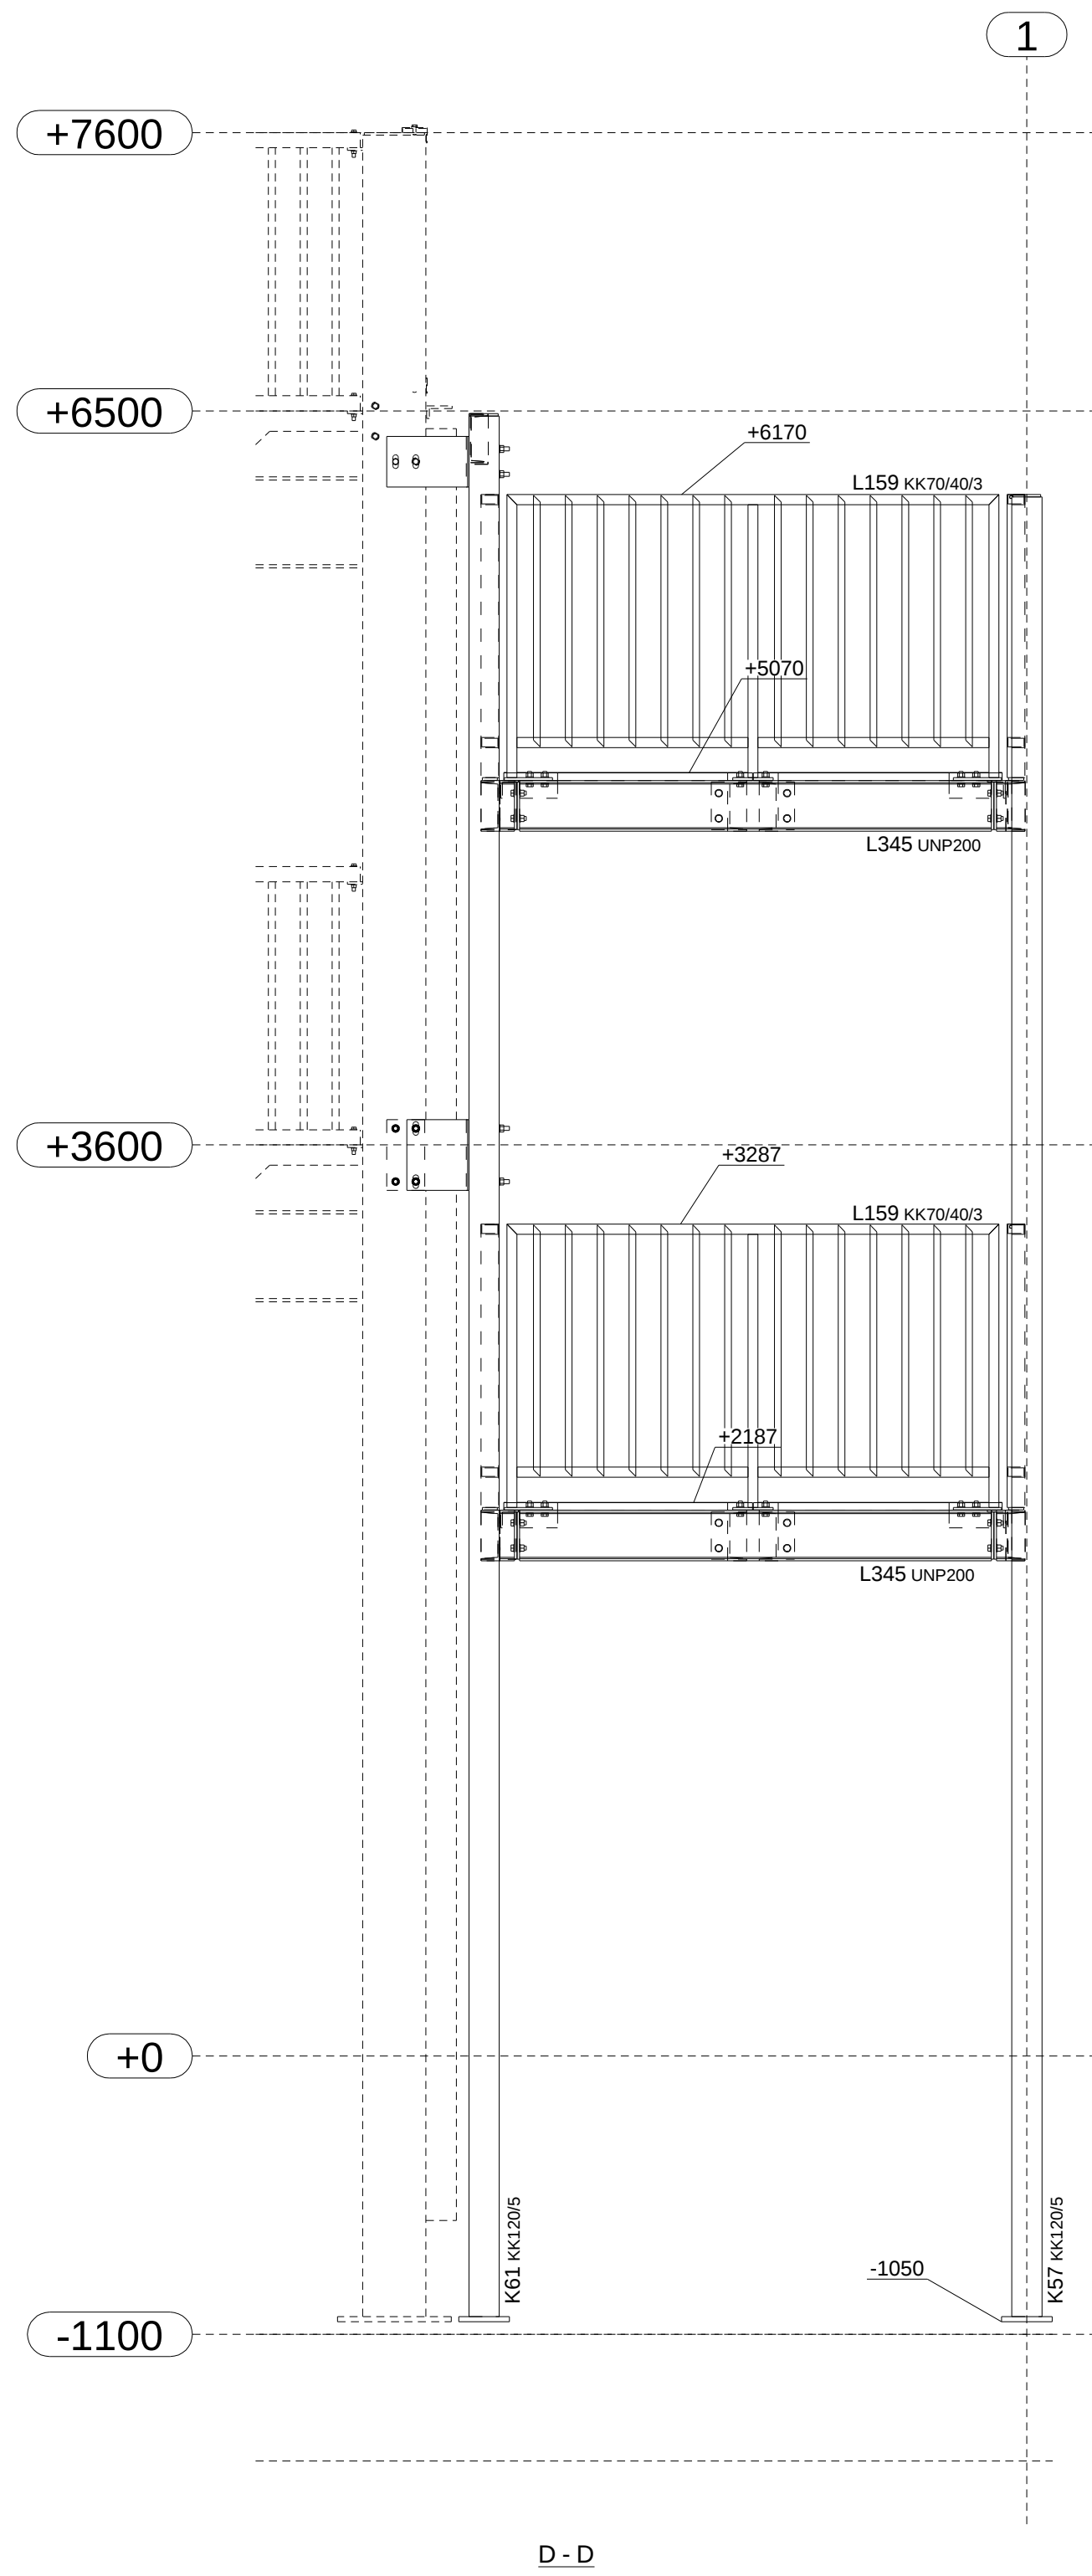
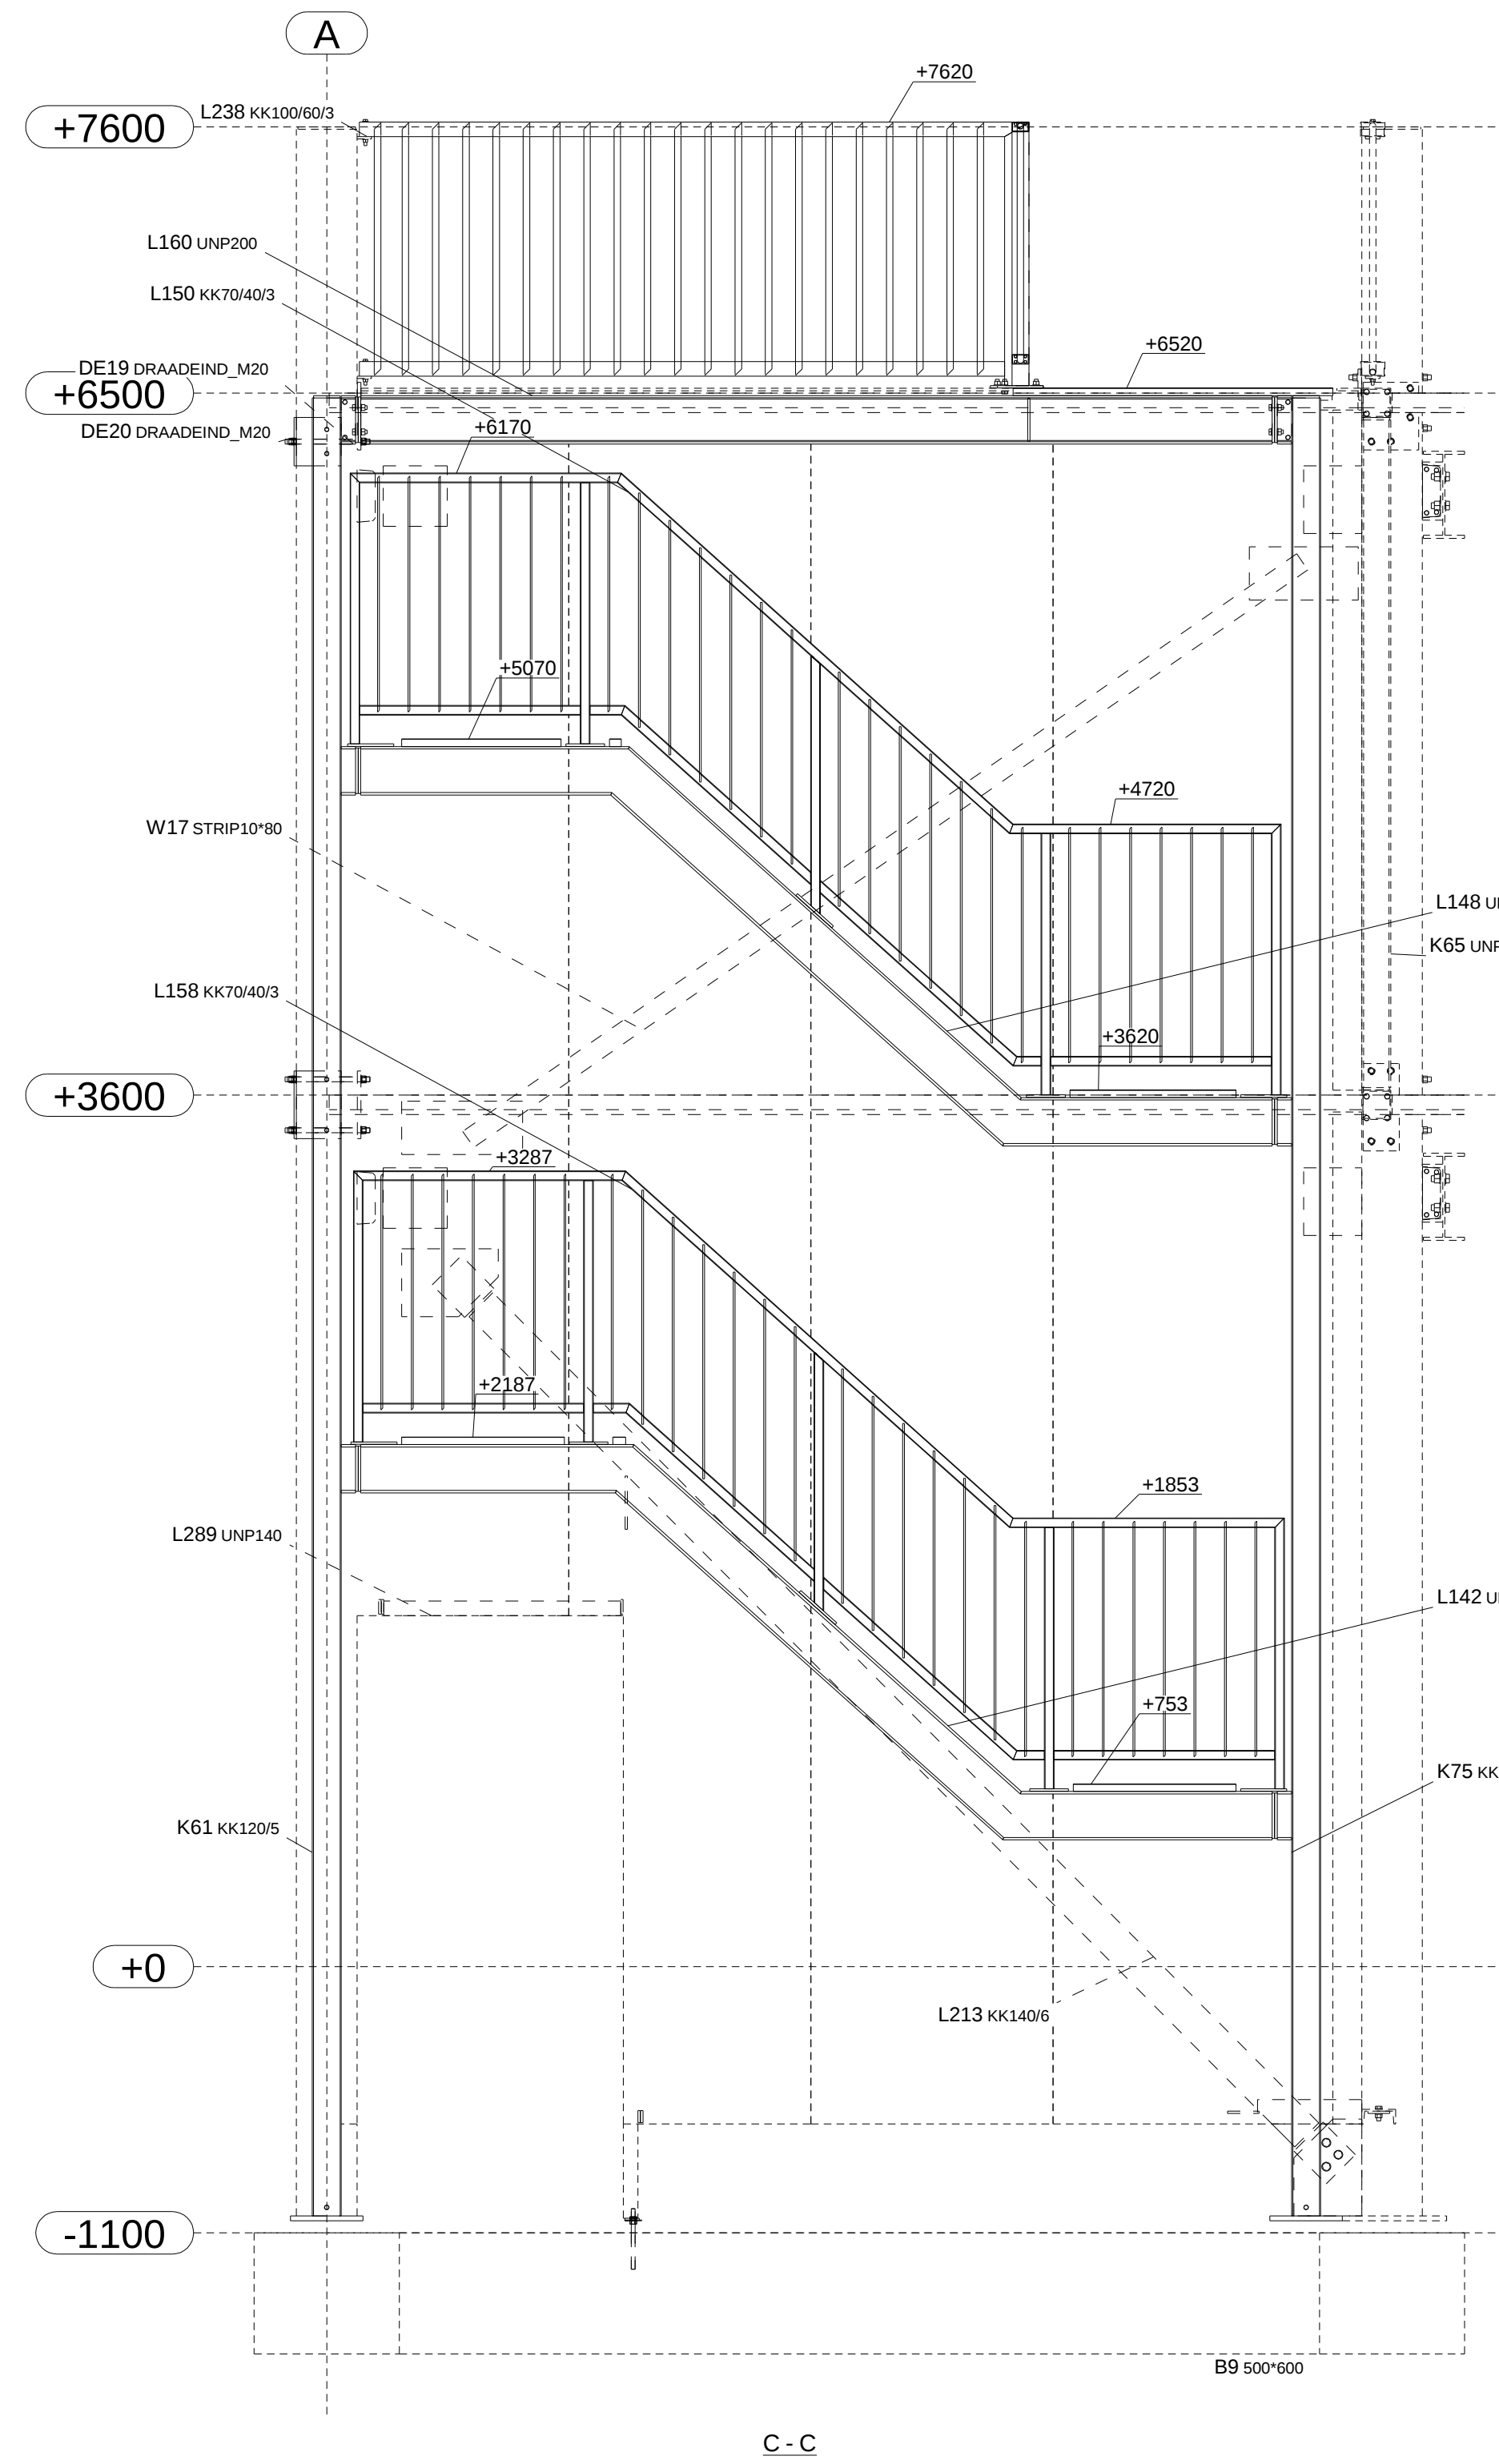
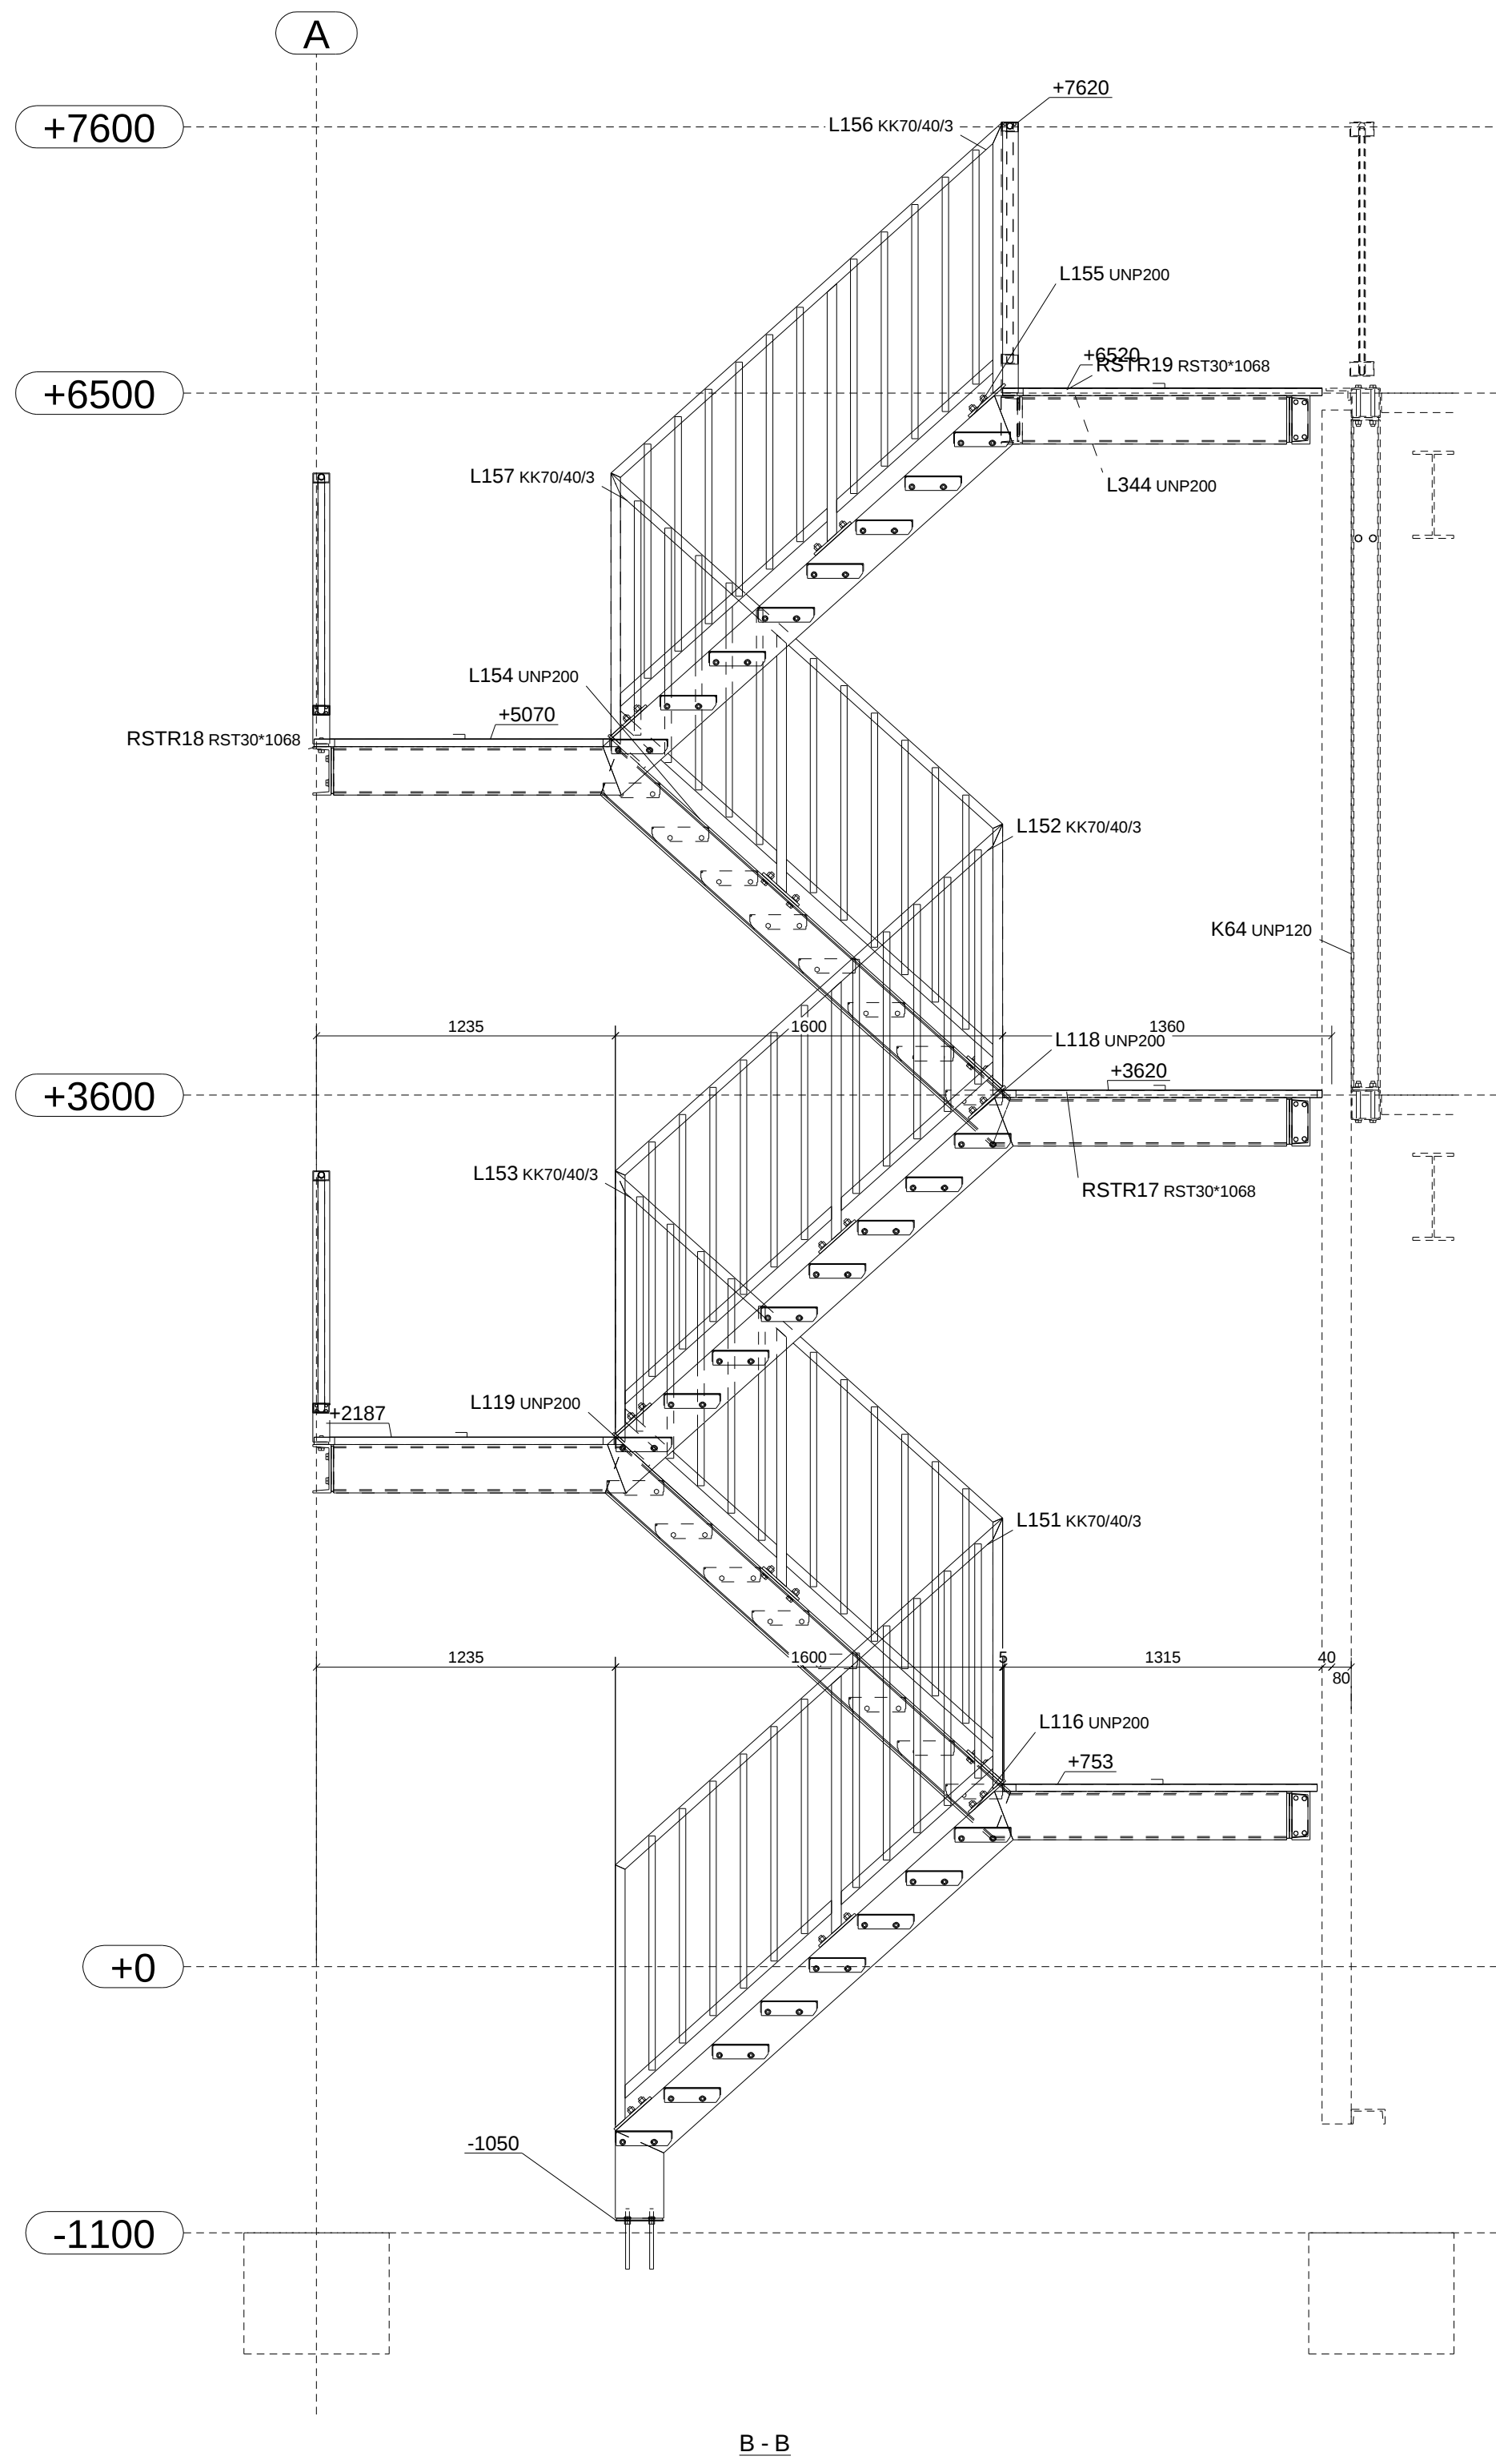
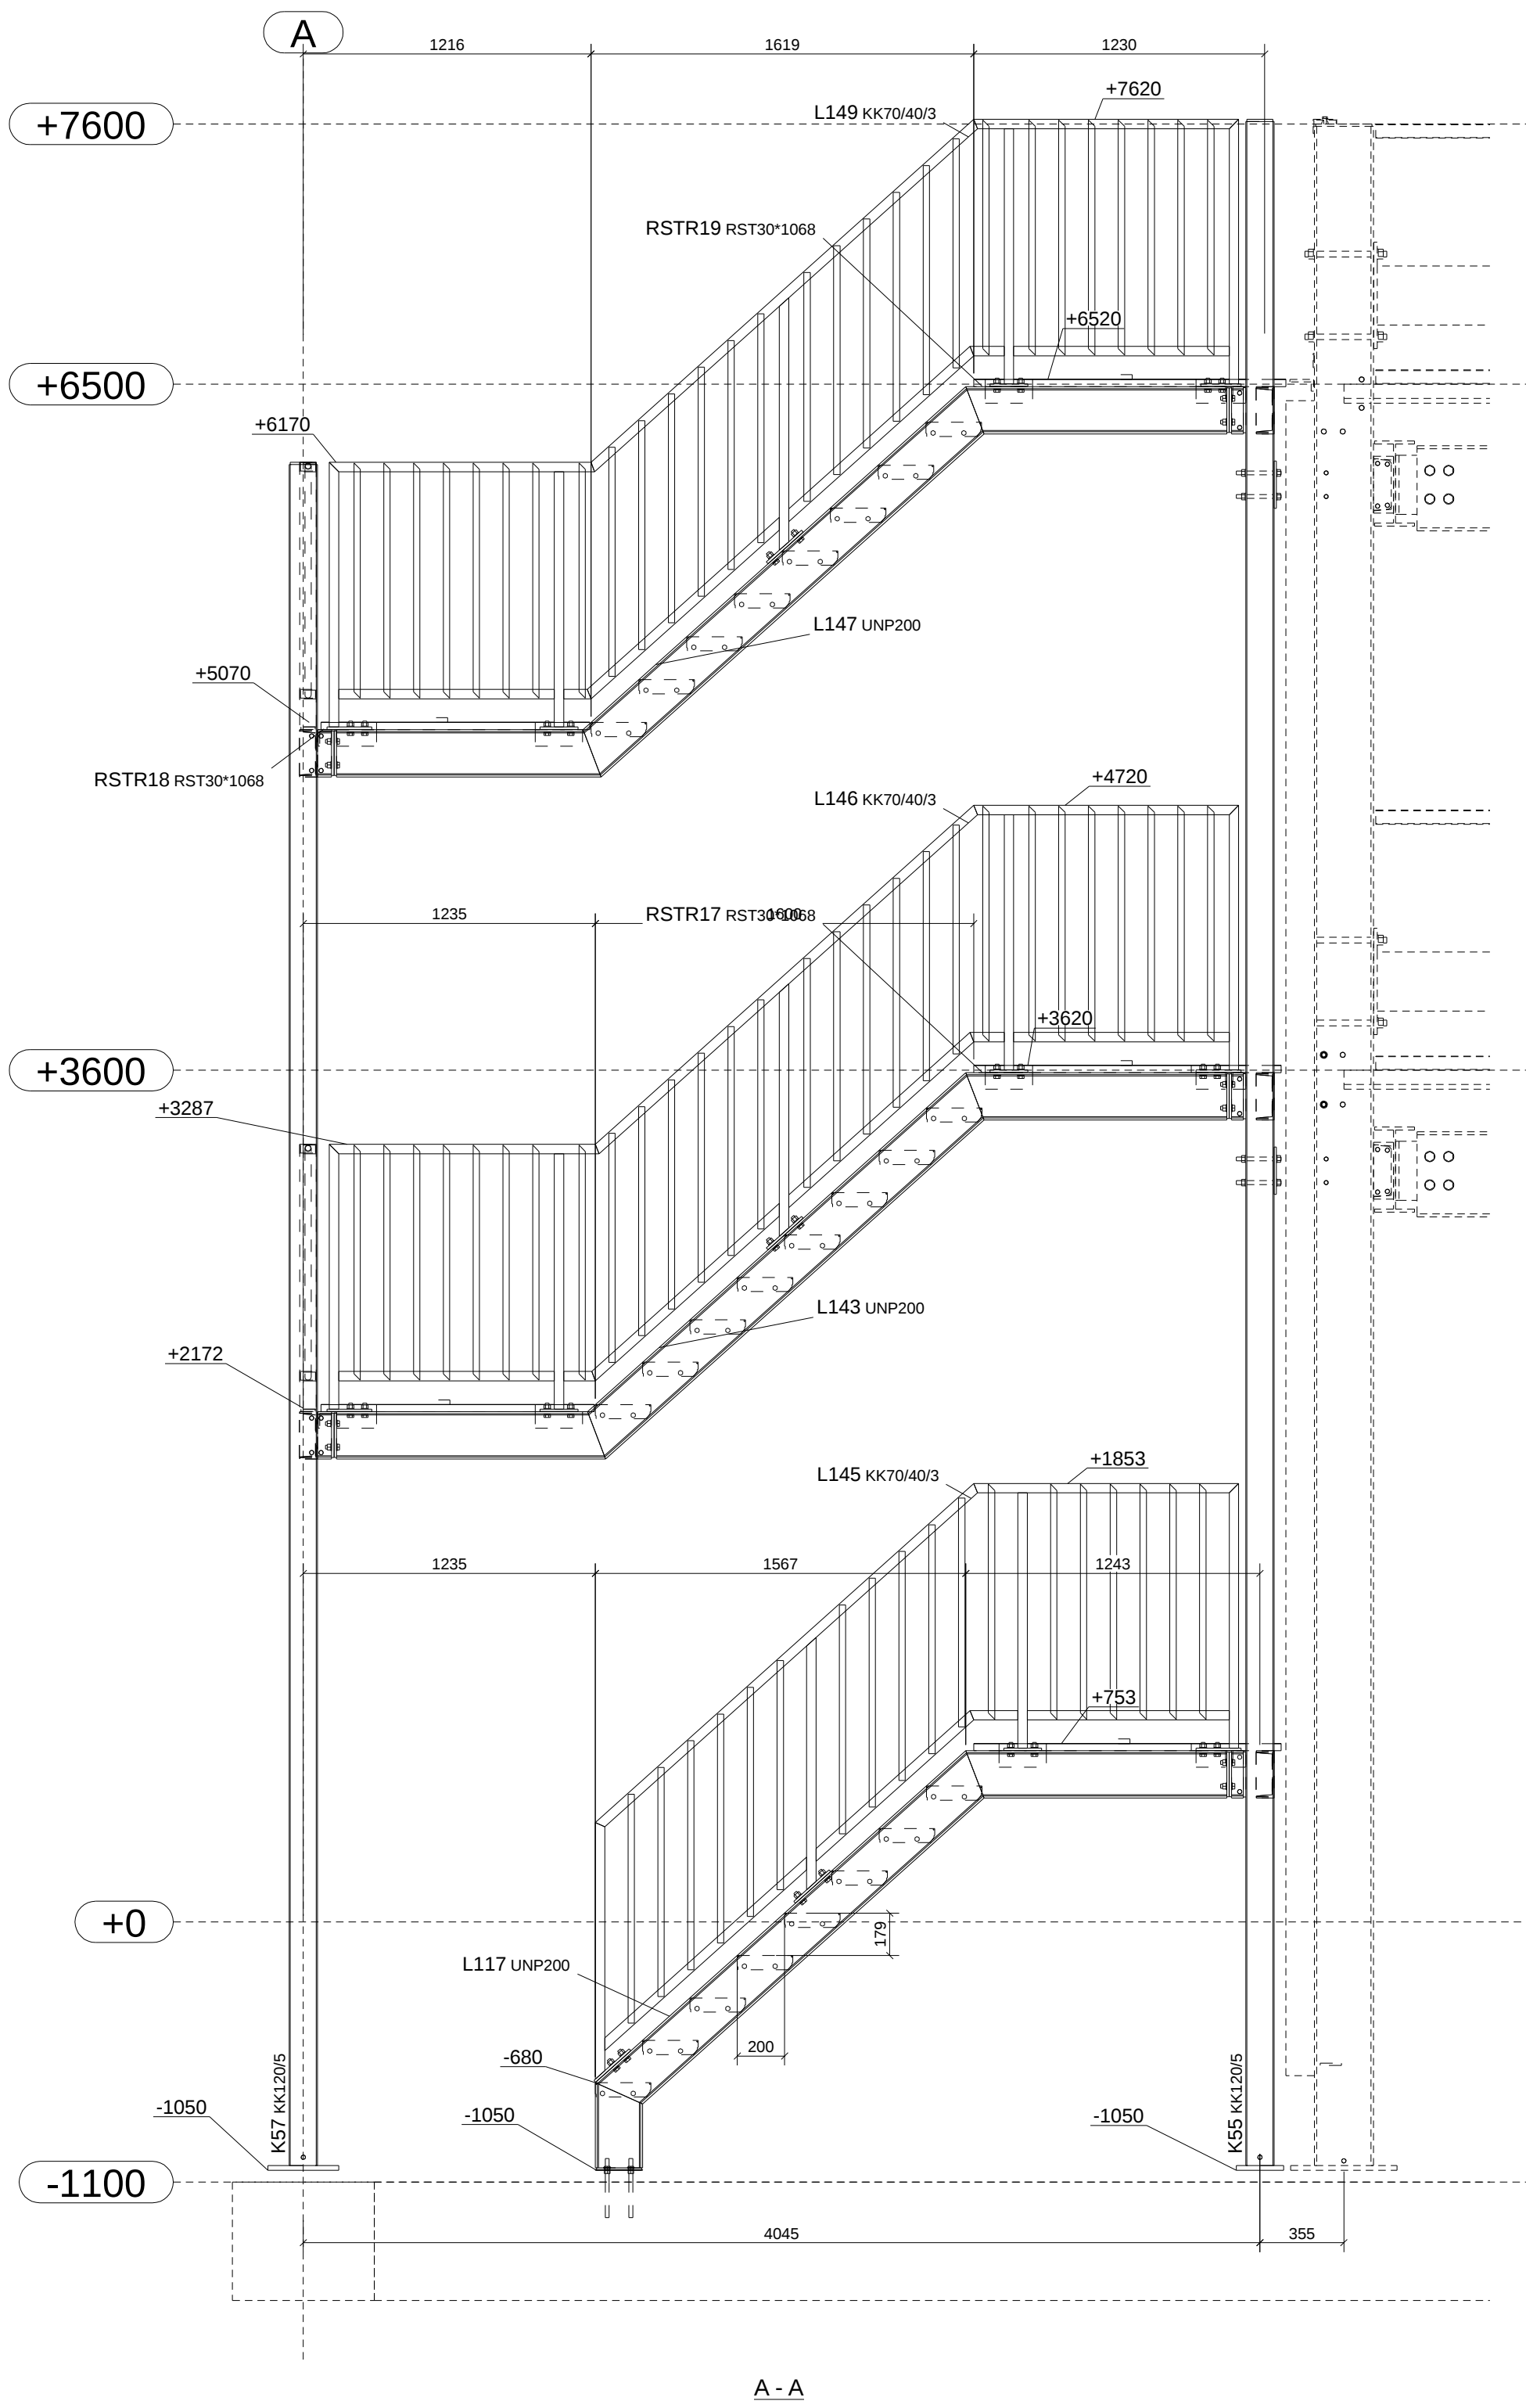


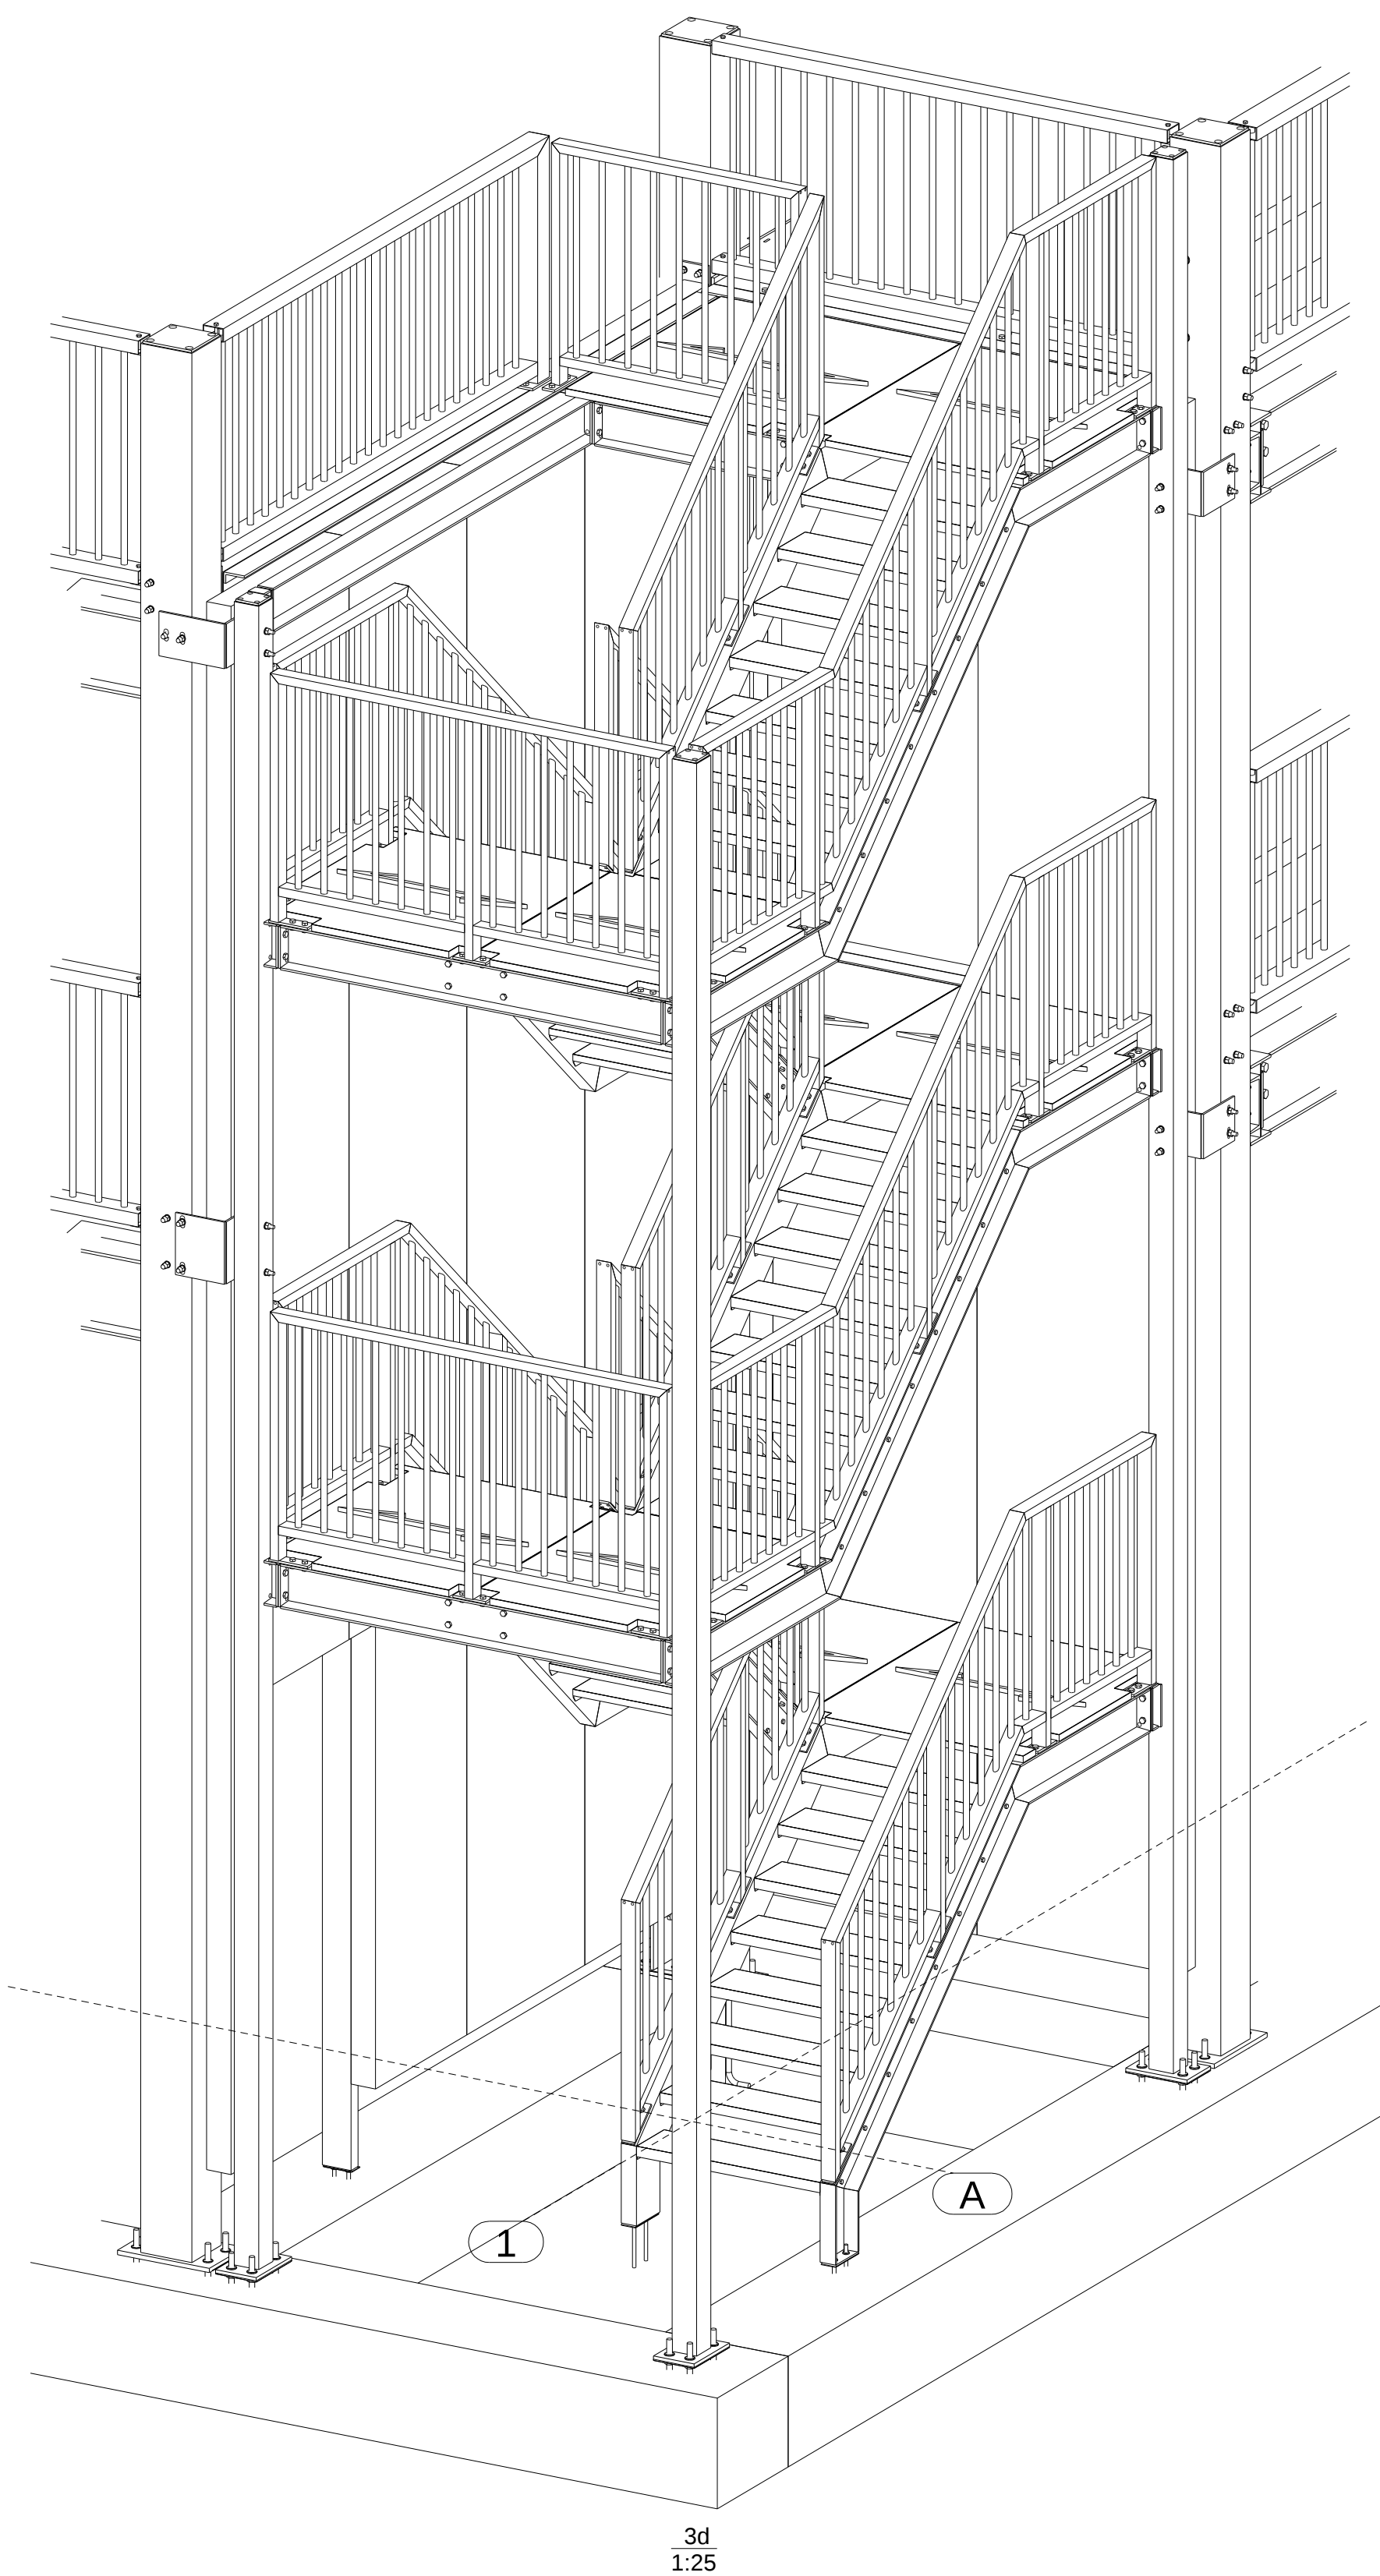

RENVOOI STAALCONSTRUCTIE			
Staalwaliteit SFB / THQ :	S355JR	(niet anders vermeld)	
Staalwaliteit Buizen / kokers :	S275JRH	(niet anders vermeld)	
Staalwaliteit overige walsprofielen :	S235JR	(niet anders vermeld)	
Boutwaliteit :	8.8	gerold	
Ankerwaliteit :	4.6	gerold	
1. A	Definitief	24.05.2018	
Rev. no.	Revisie met	Revisie omschrijving	Revisie datum
Project:			
Parkeergarage DPD Eindhoven			
Onderdeel:			
STAALOVERZICHT TRAP AS A-1			
Opdrachtgever: Stam en de Koning			
schaal: 1:25	formaat: 1500x841	getekend: AD	
details: 1:10	startdatum: 02/12/2018	plottedatum: 04.07.2018	
voortman		werkno. VS18-0016	
Pleegplaats 75 7463 P1 PO Box 53 7460 AB Rijssen, The Netherlands		(t) +31(0)566-539000 (e) info@vsc.nl (w) www.vsc.nl	
bladno. G [24]		A	