

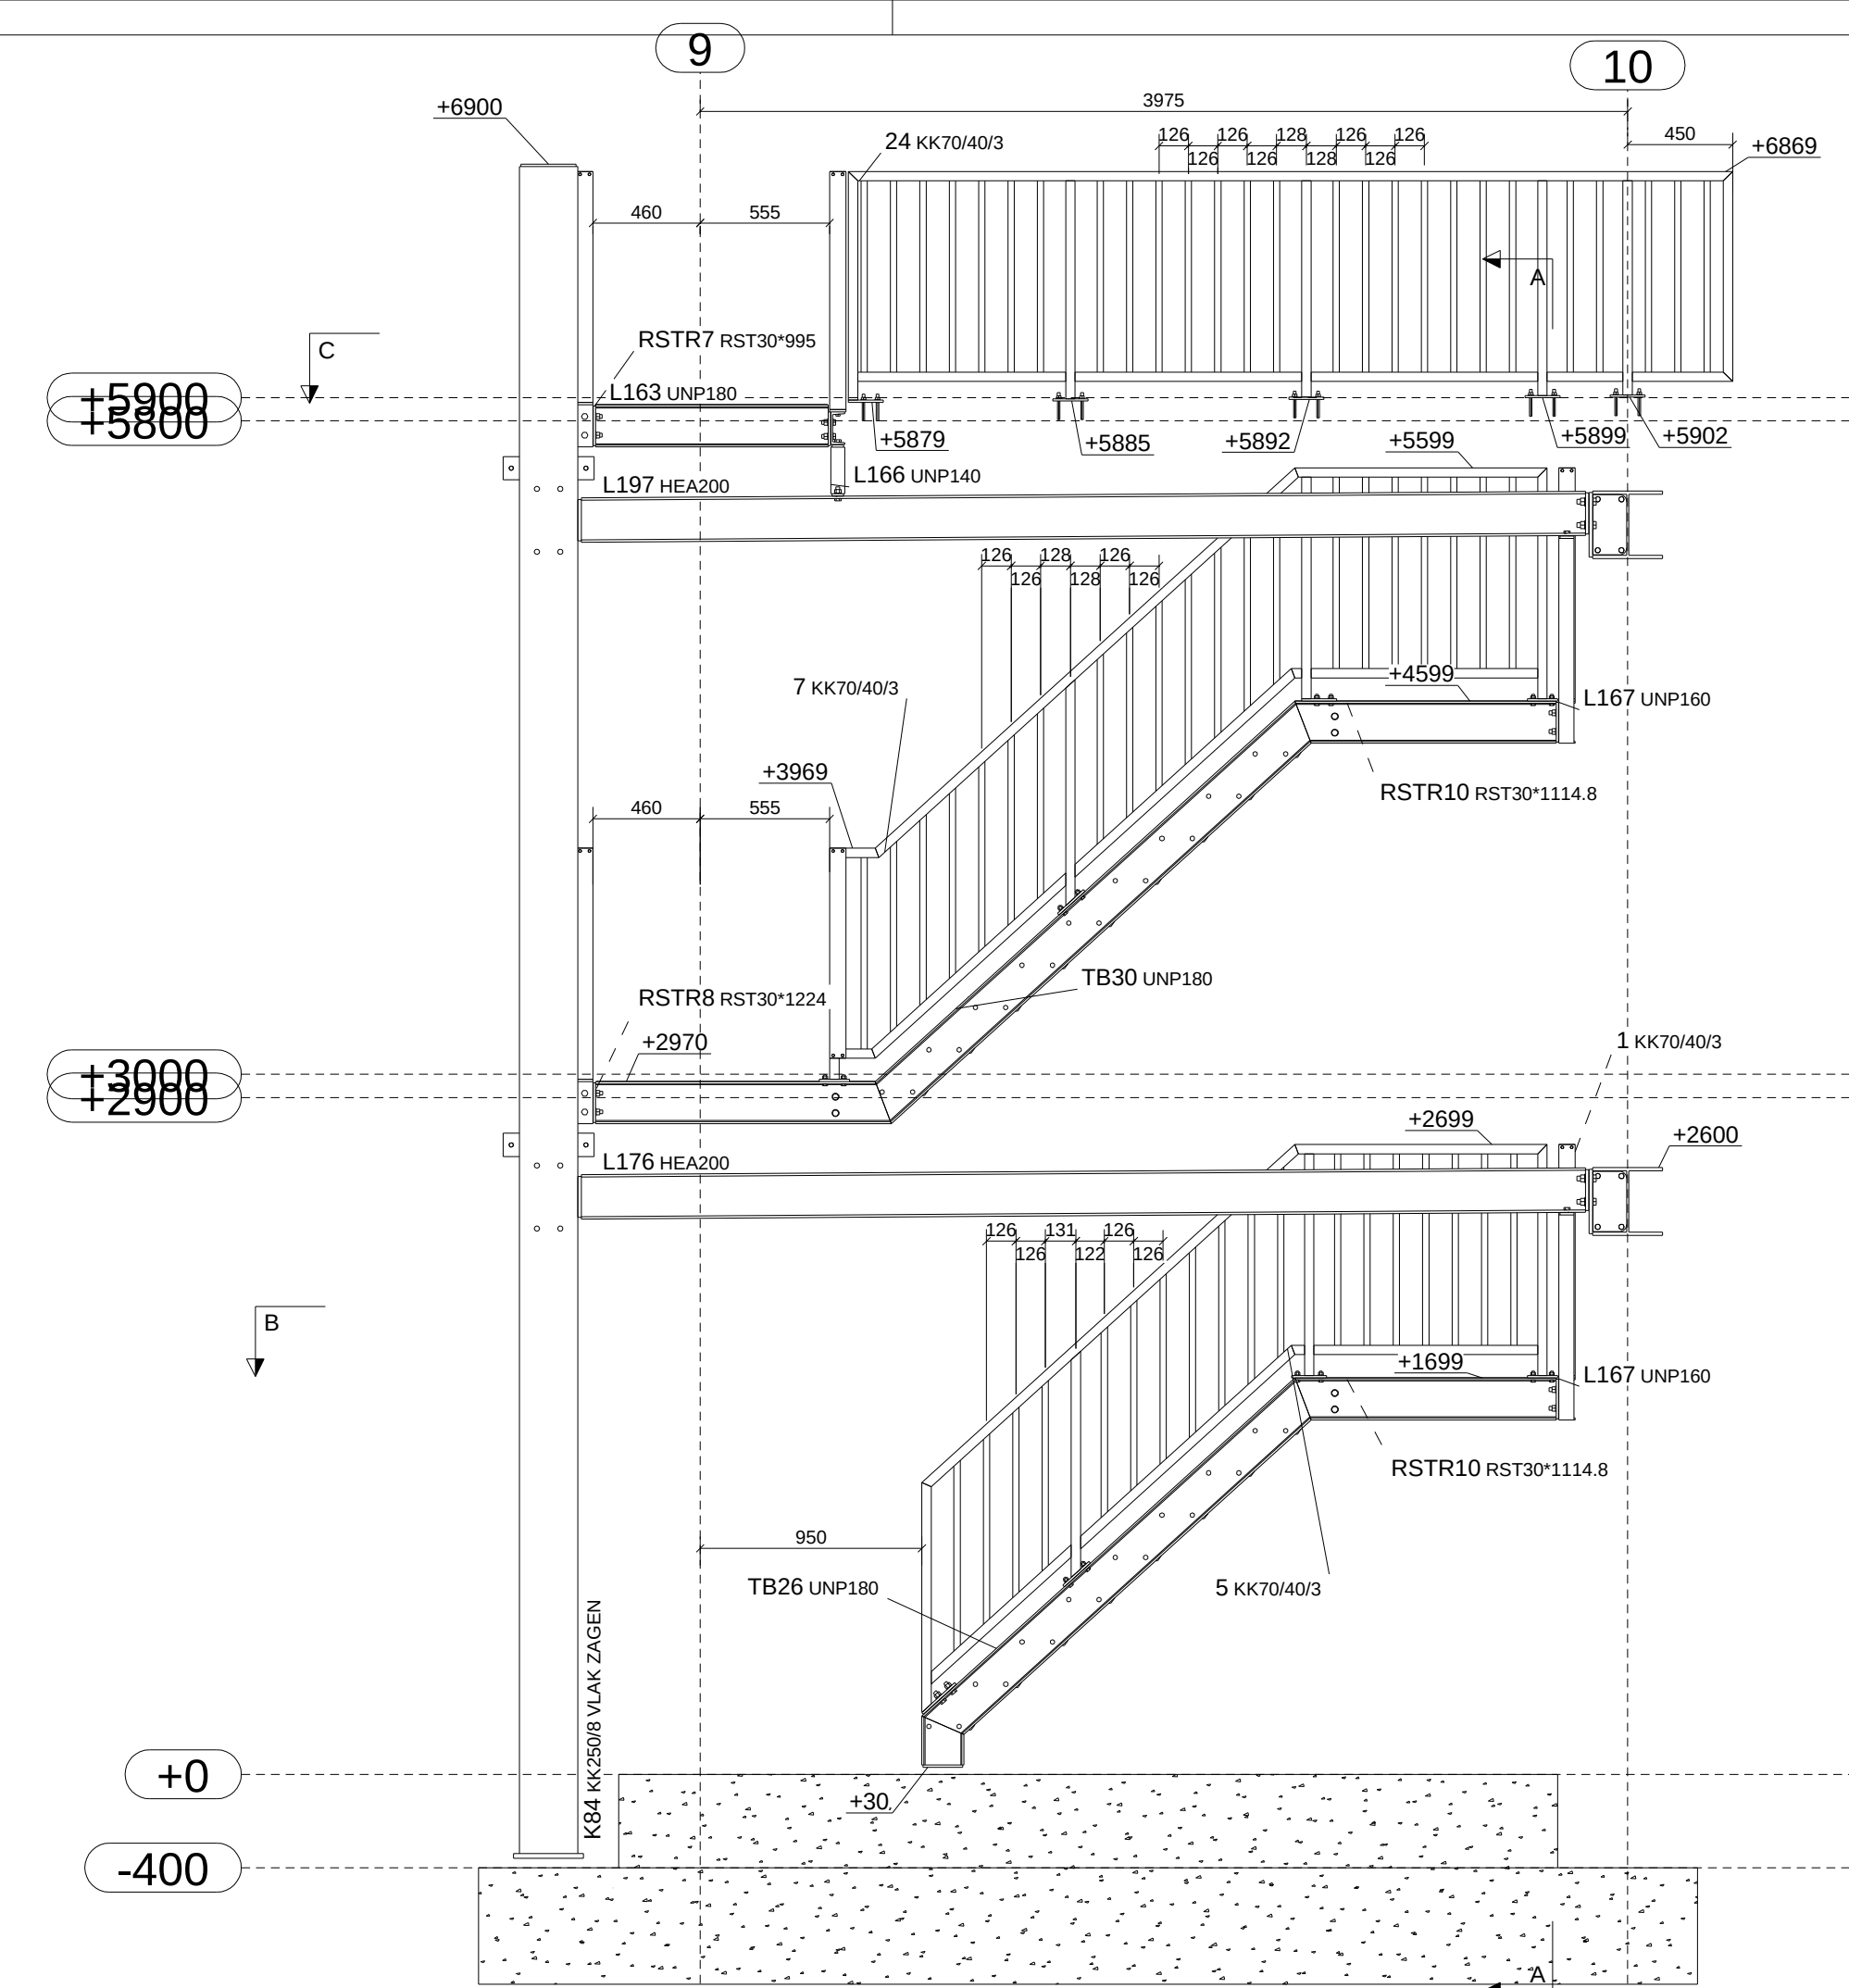


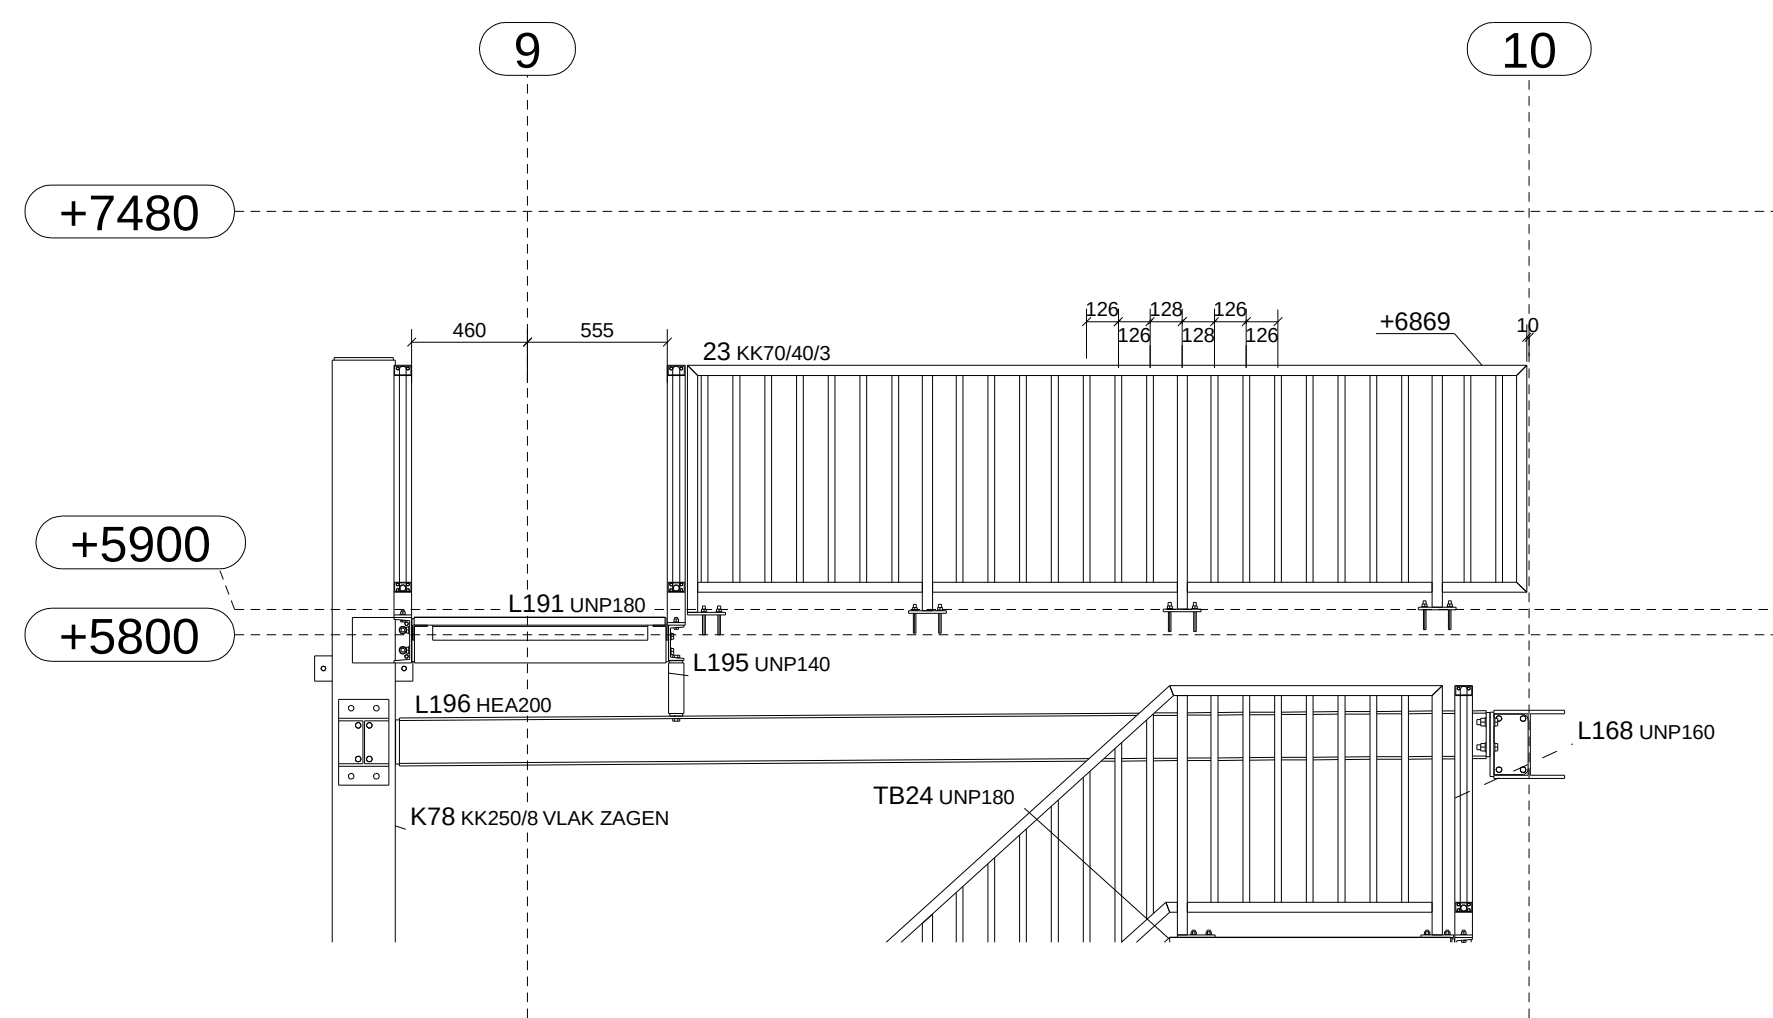


Aanzicht trap bij As A

ZA
1:30

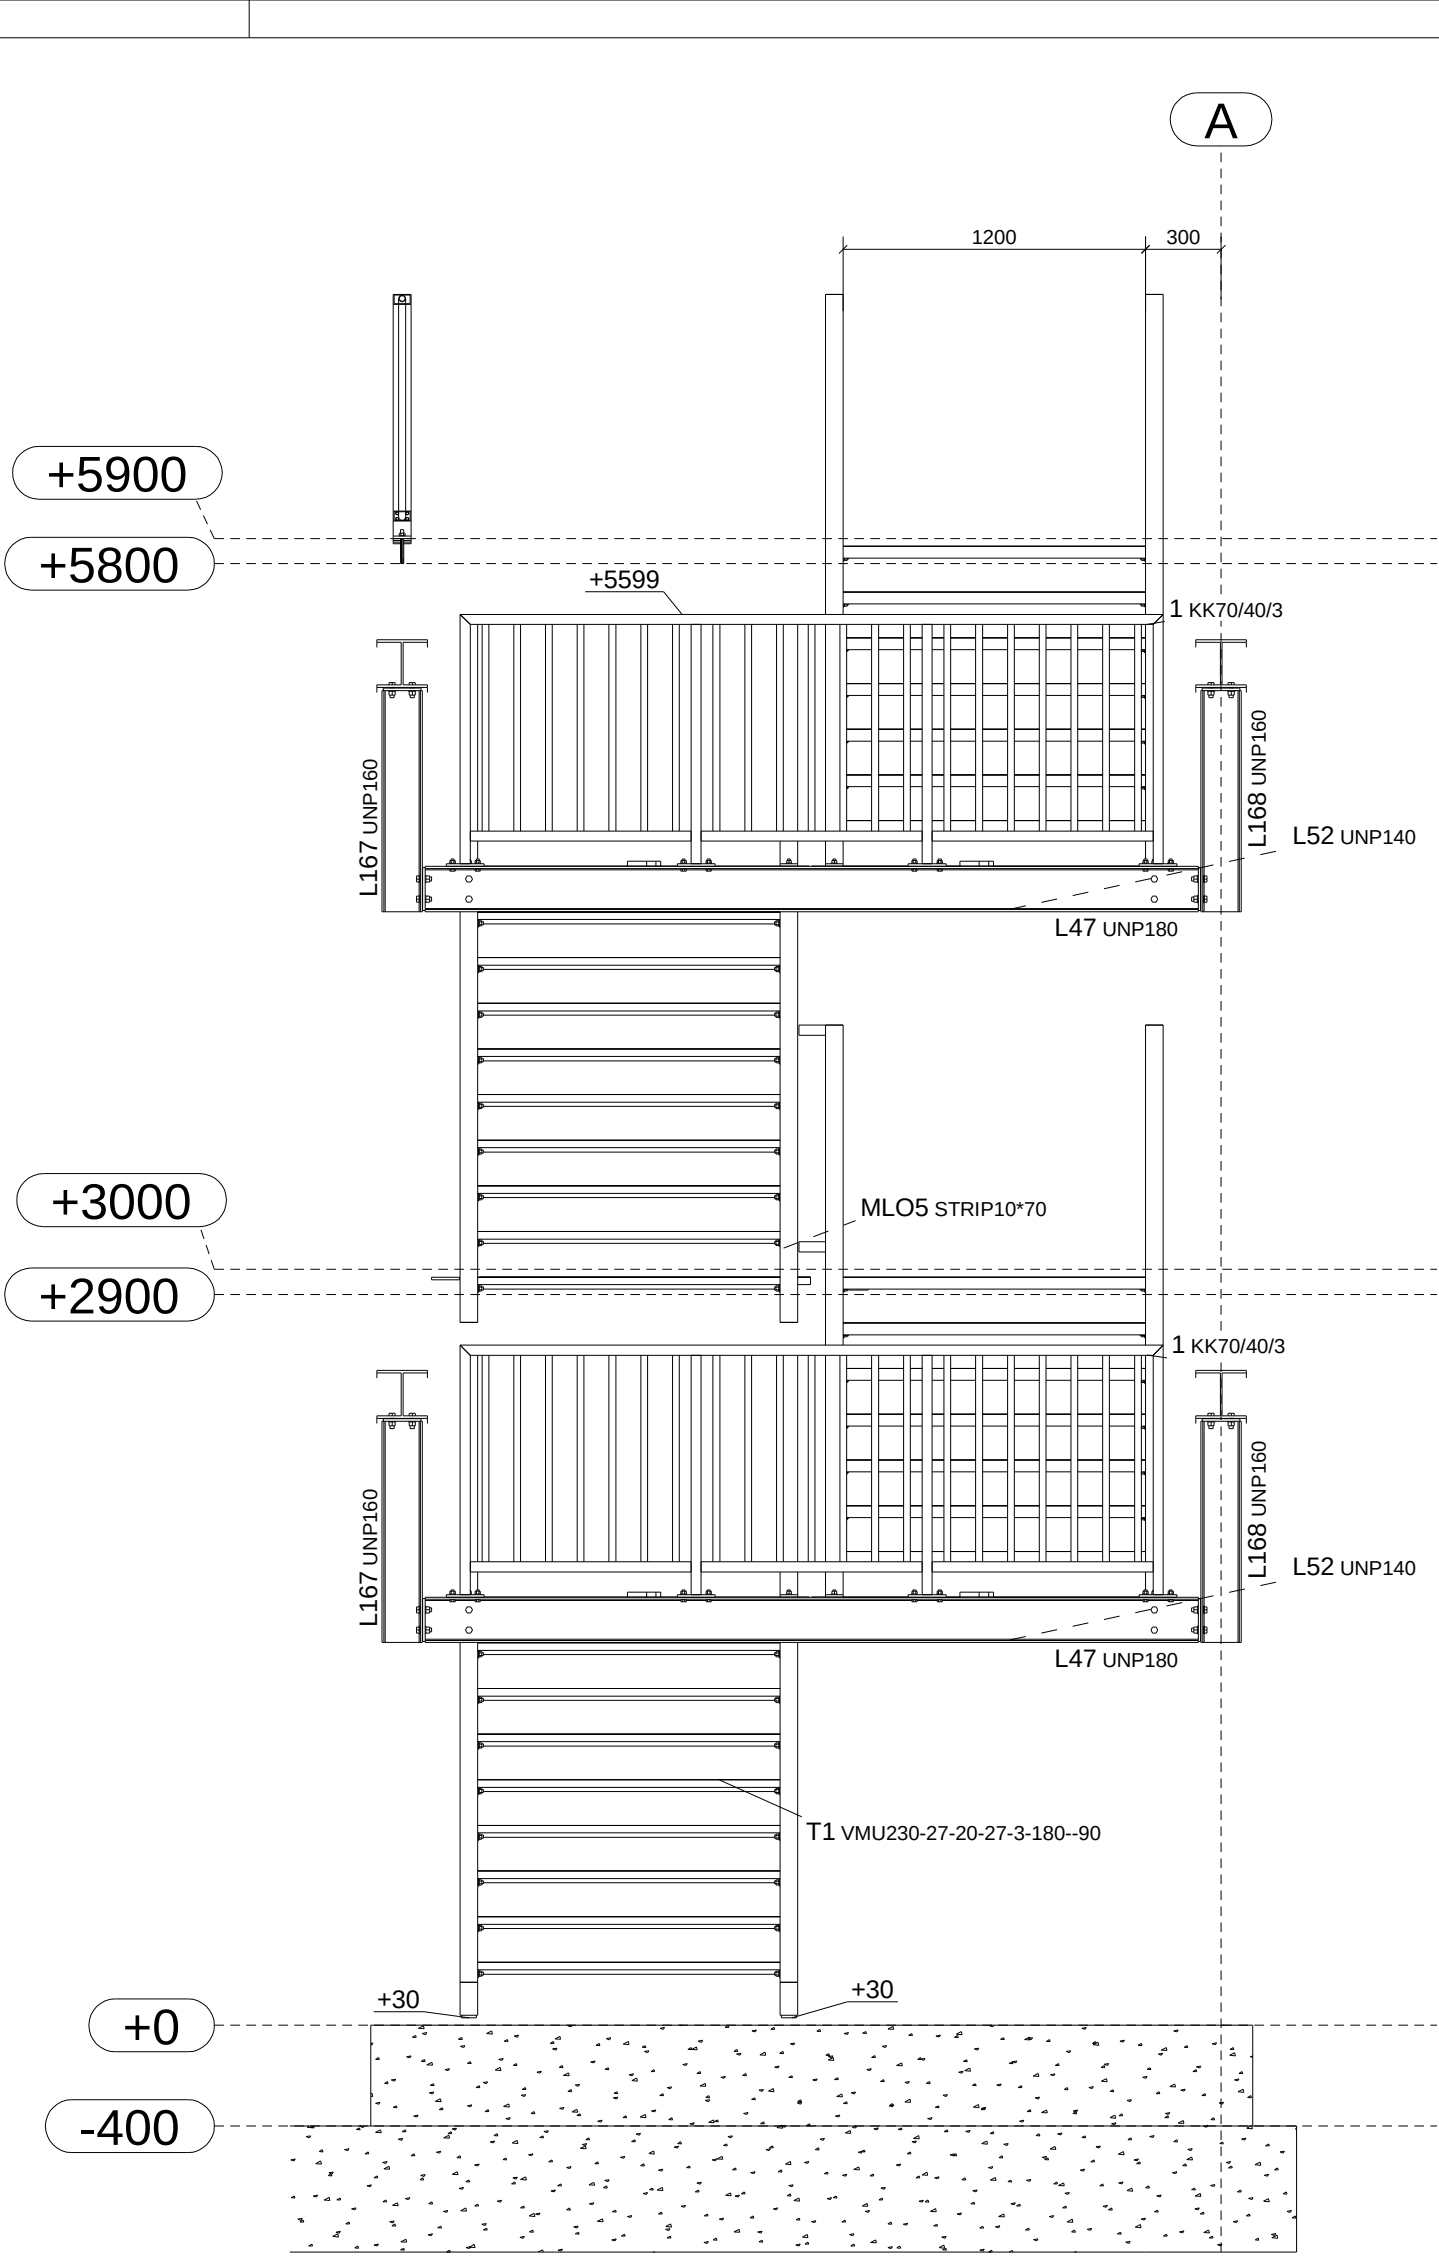



Aanzicht trap bij As P
(Alleen dit aanzicht is afwijkend
van trap bij As B)

ZA
1:30

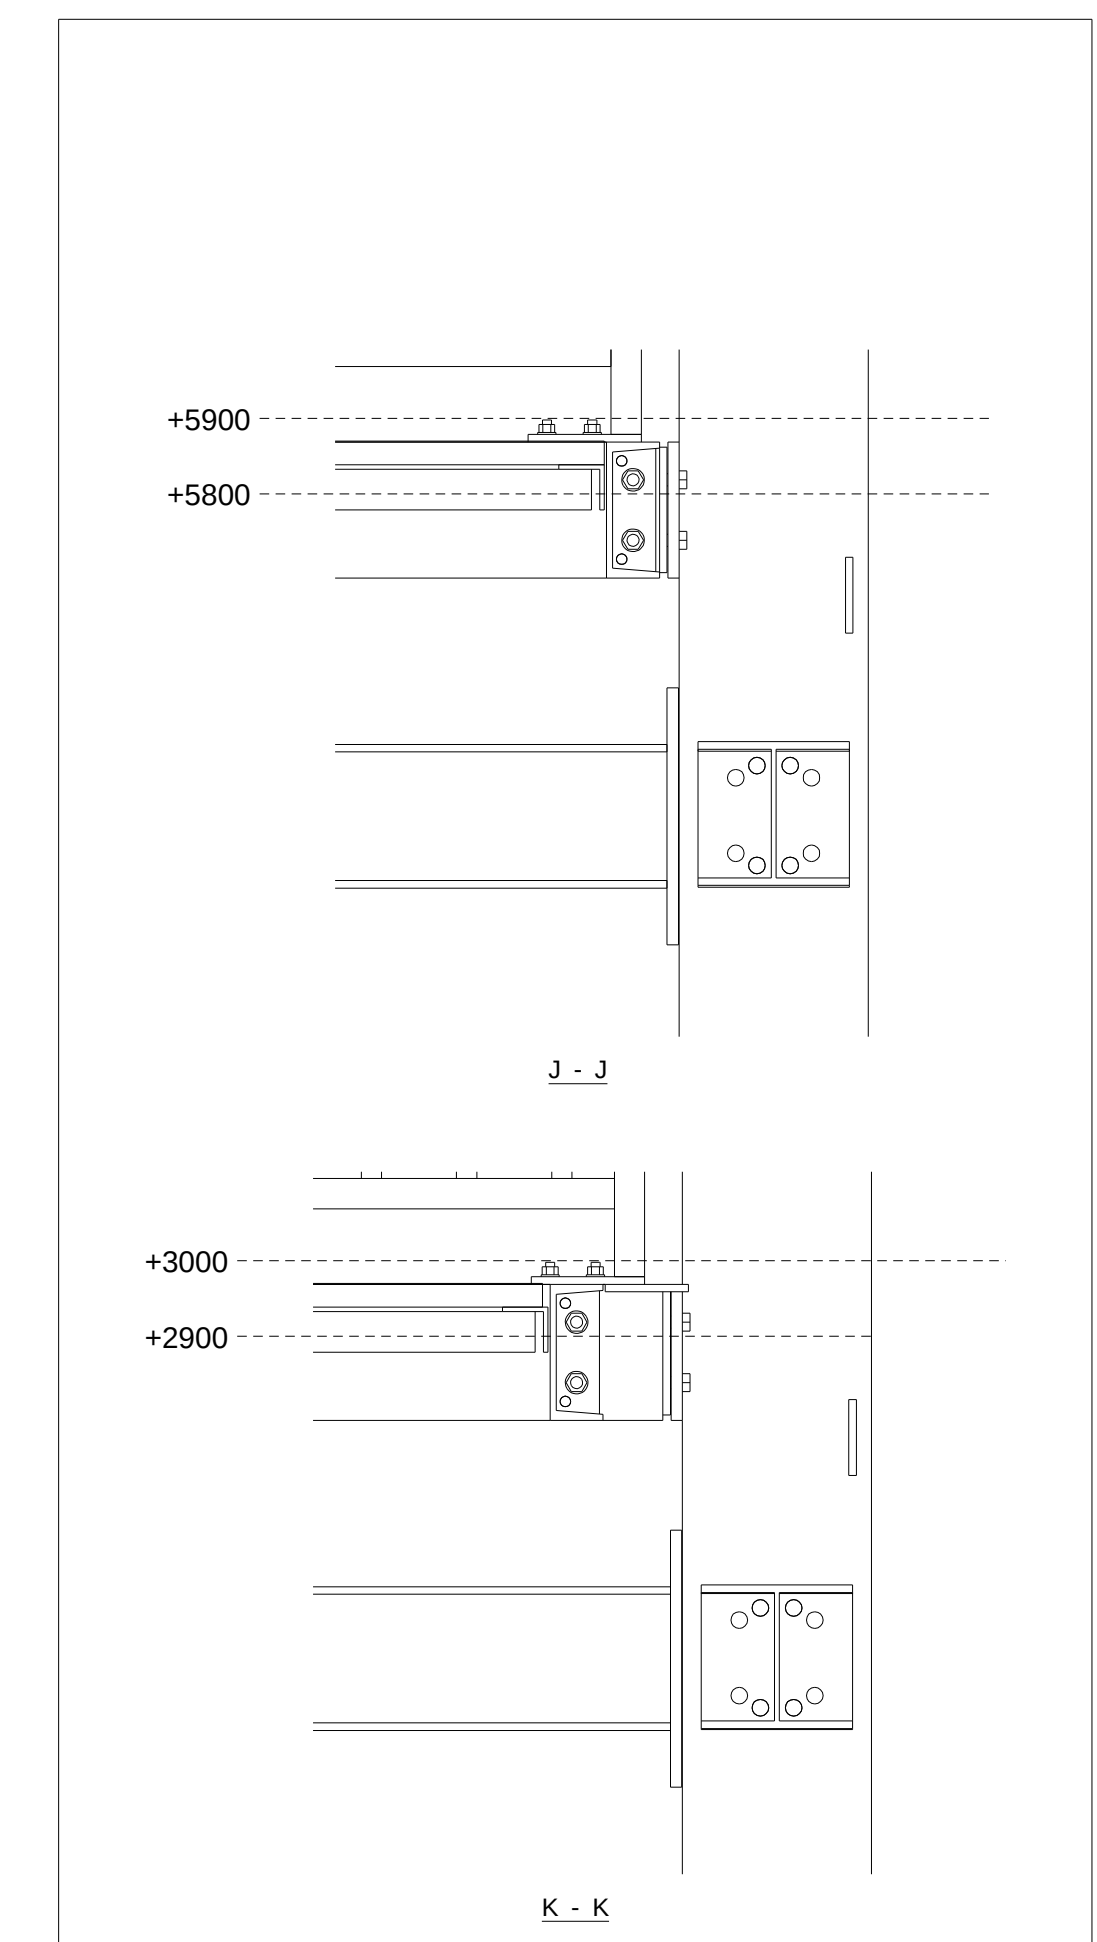



OPTIE 1
TRAPPEN BEVESTIGD AAN
DE HOOFDDRAAGCONSTRUCTIE.

OPTIE 2
EEN OP ZICHZELF STAANDE TRAP

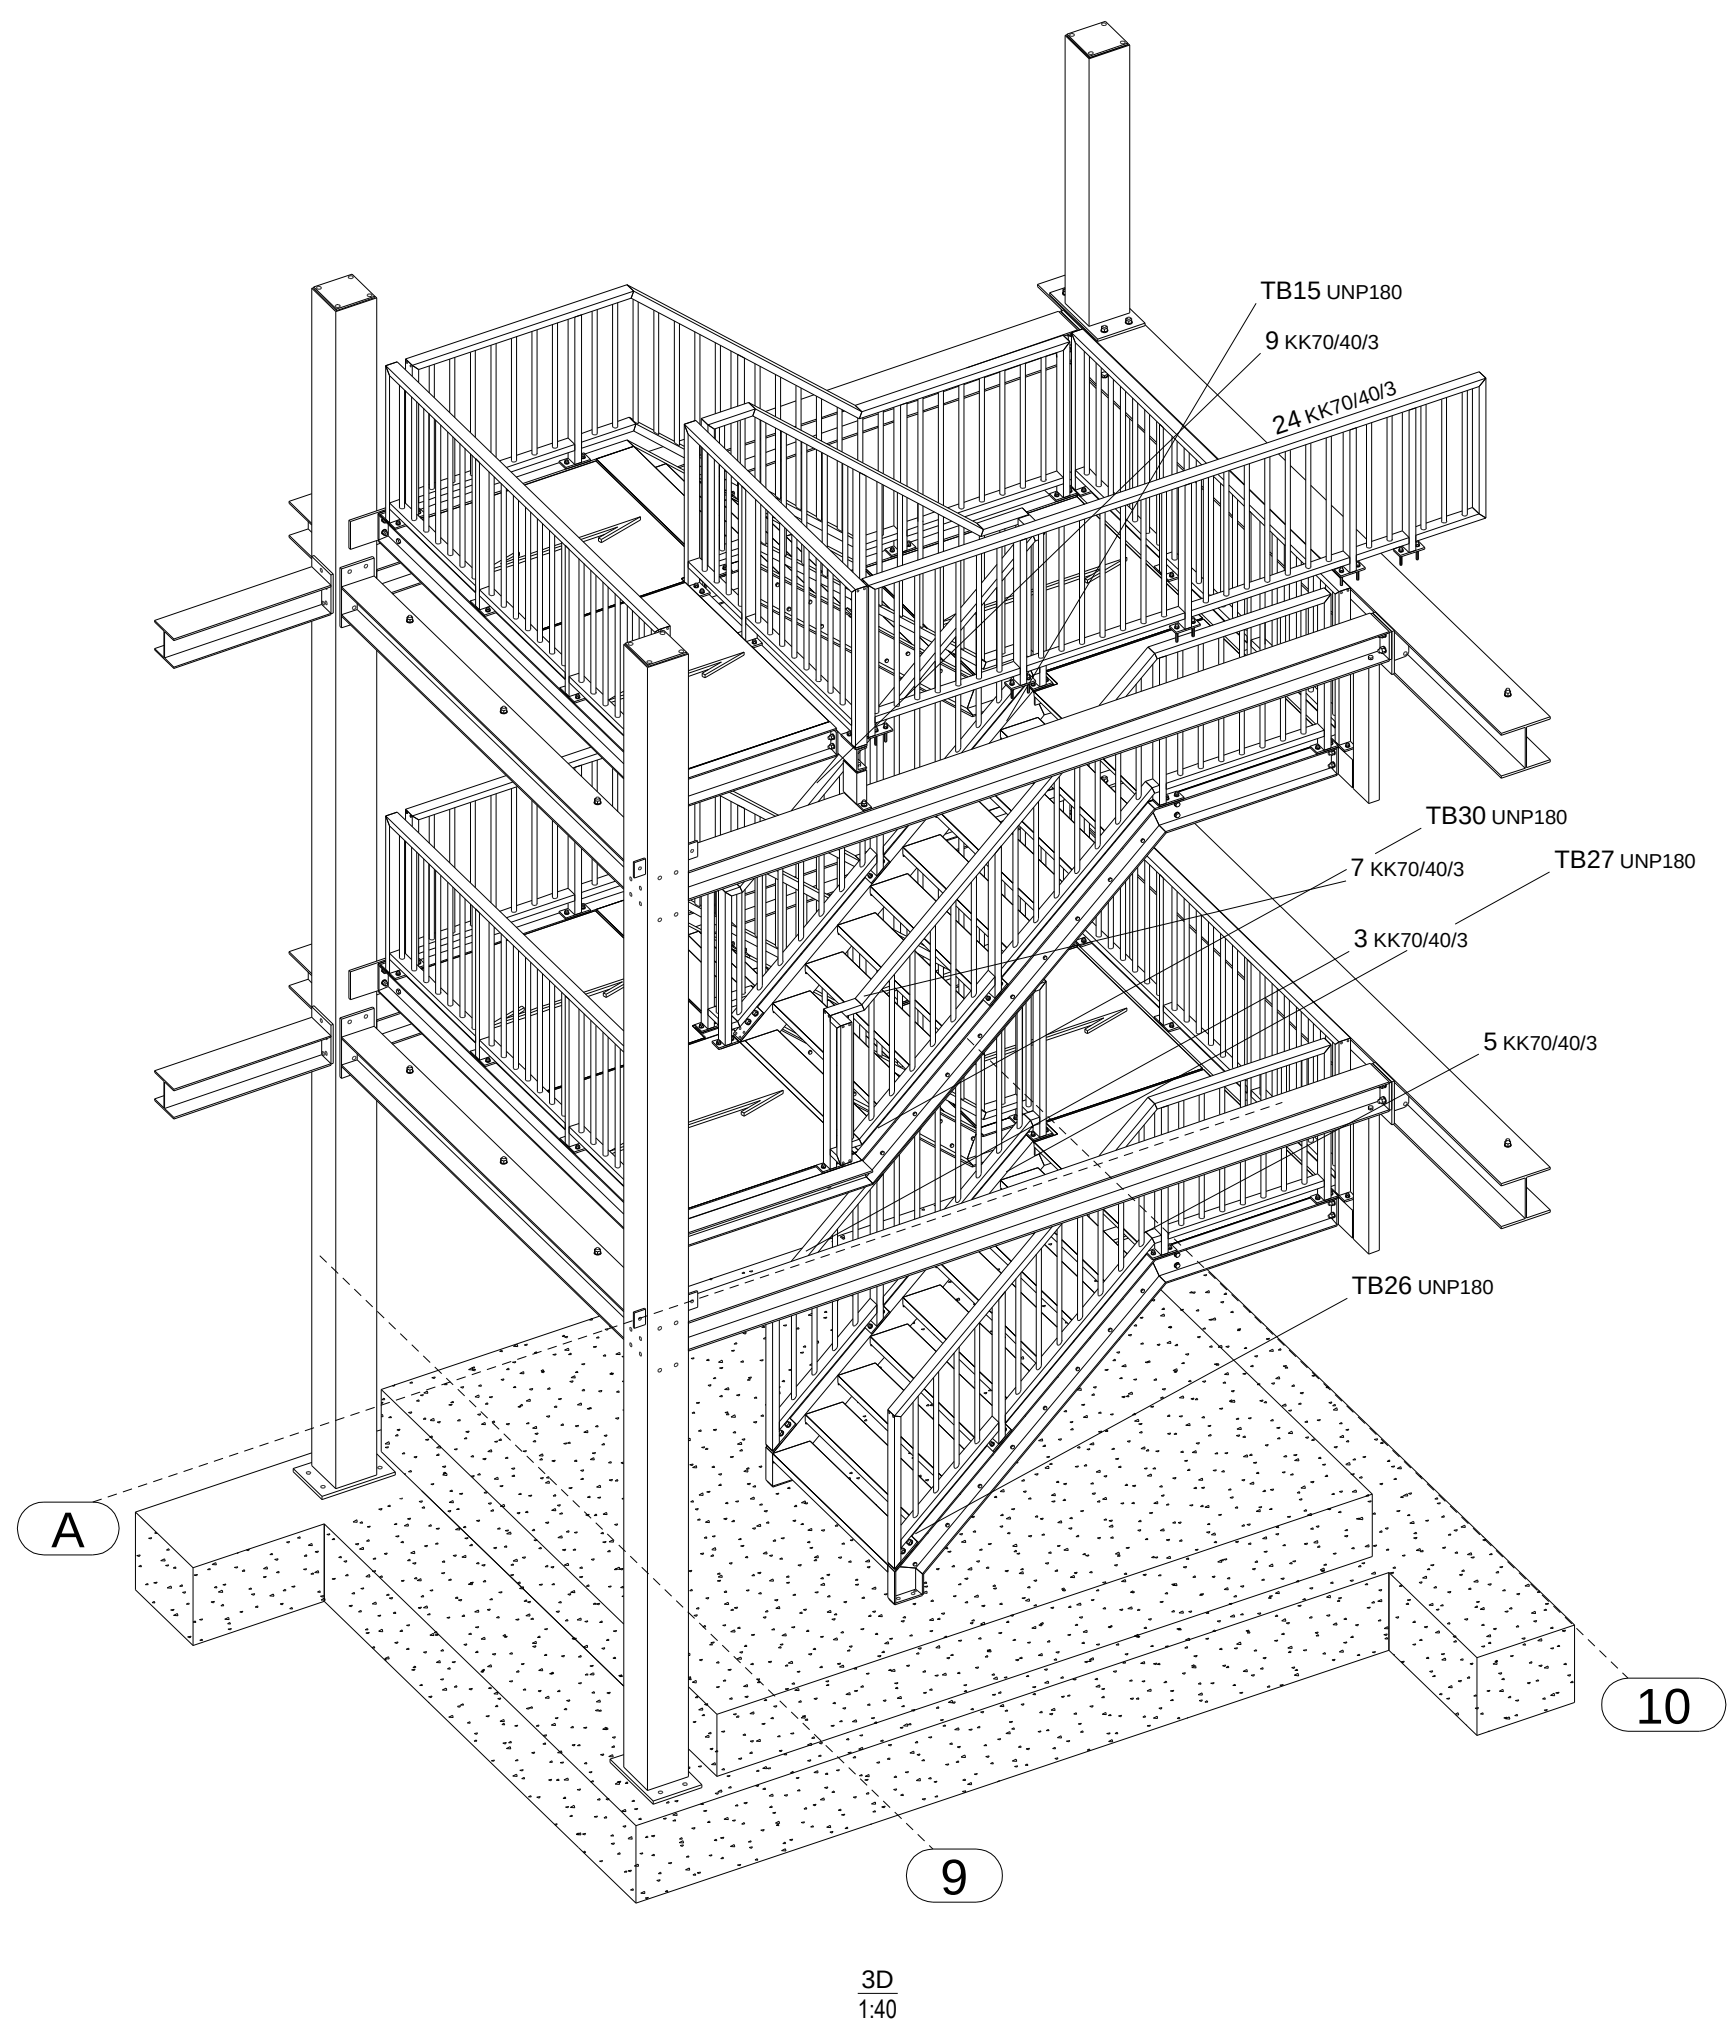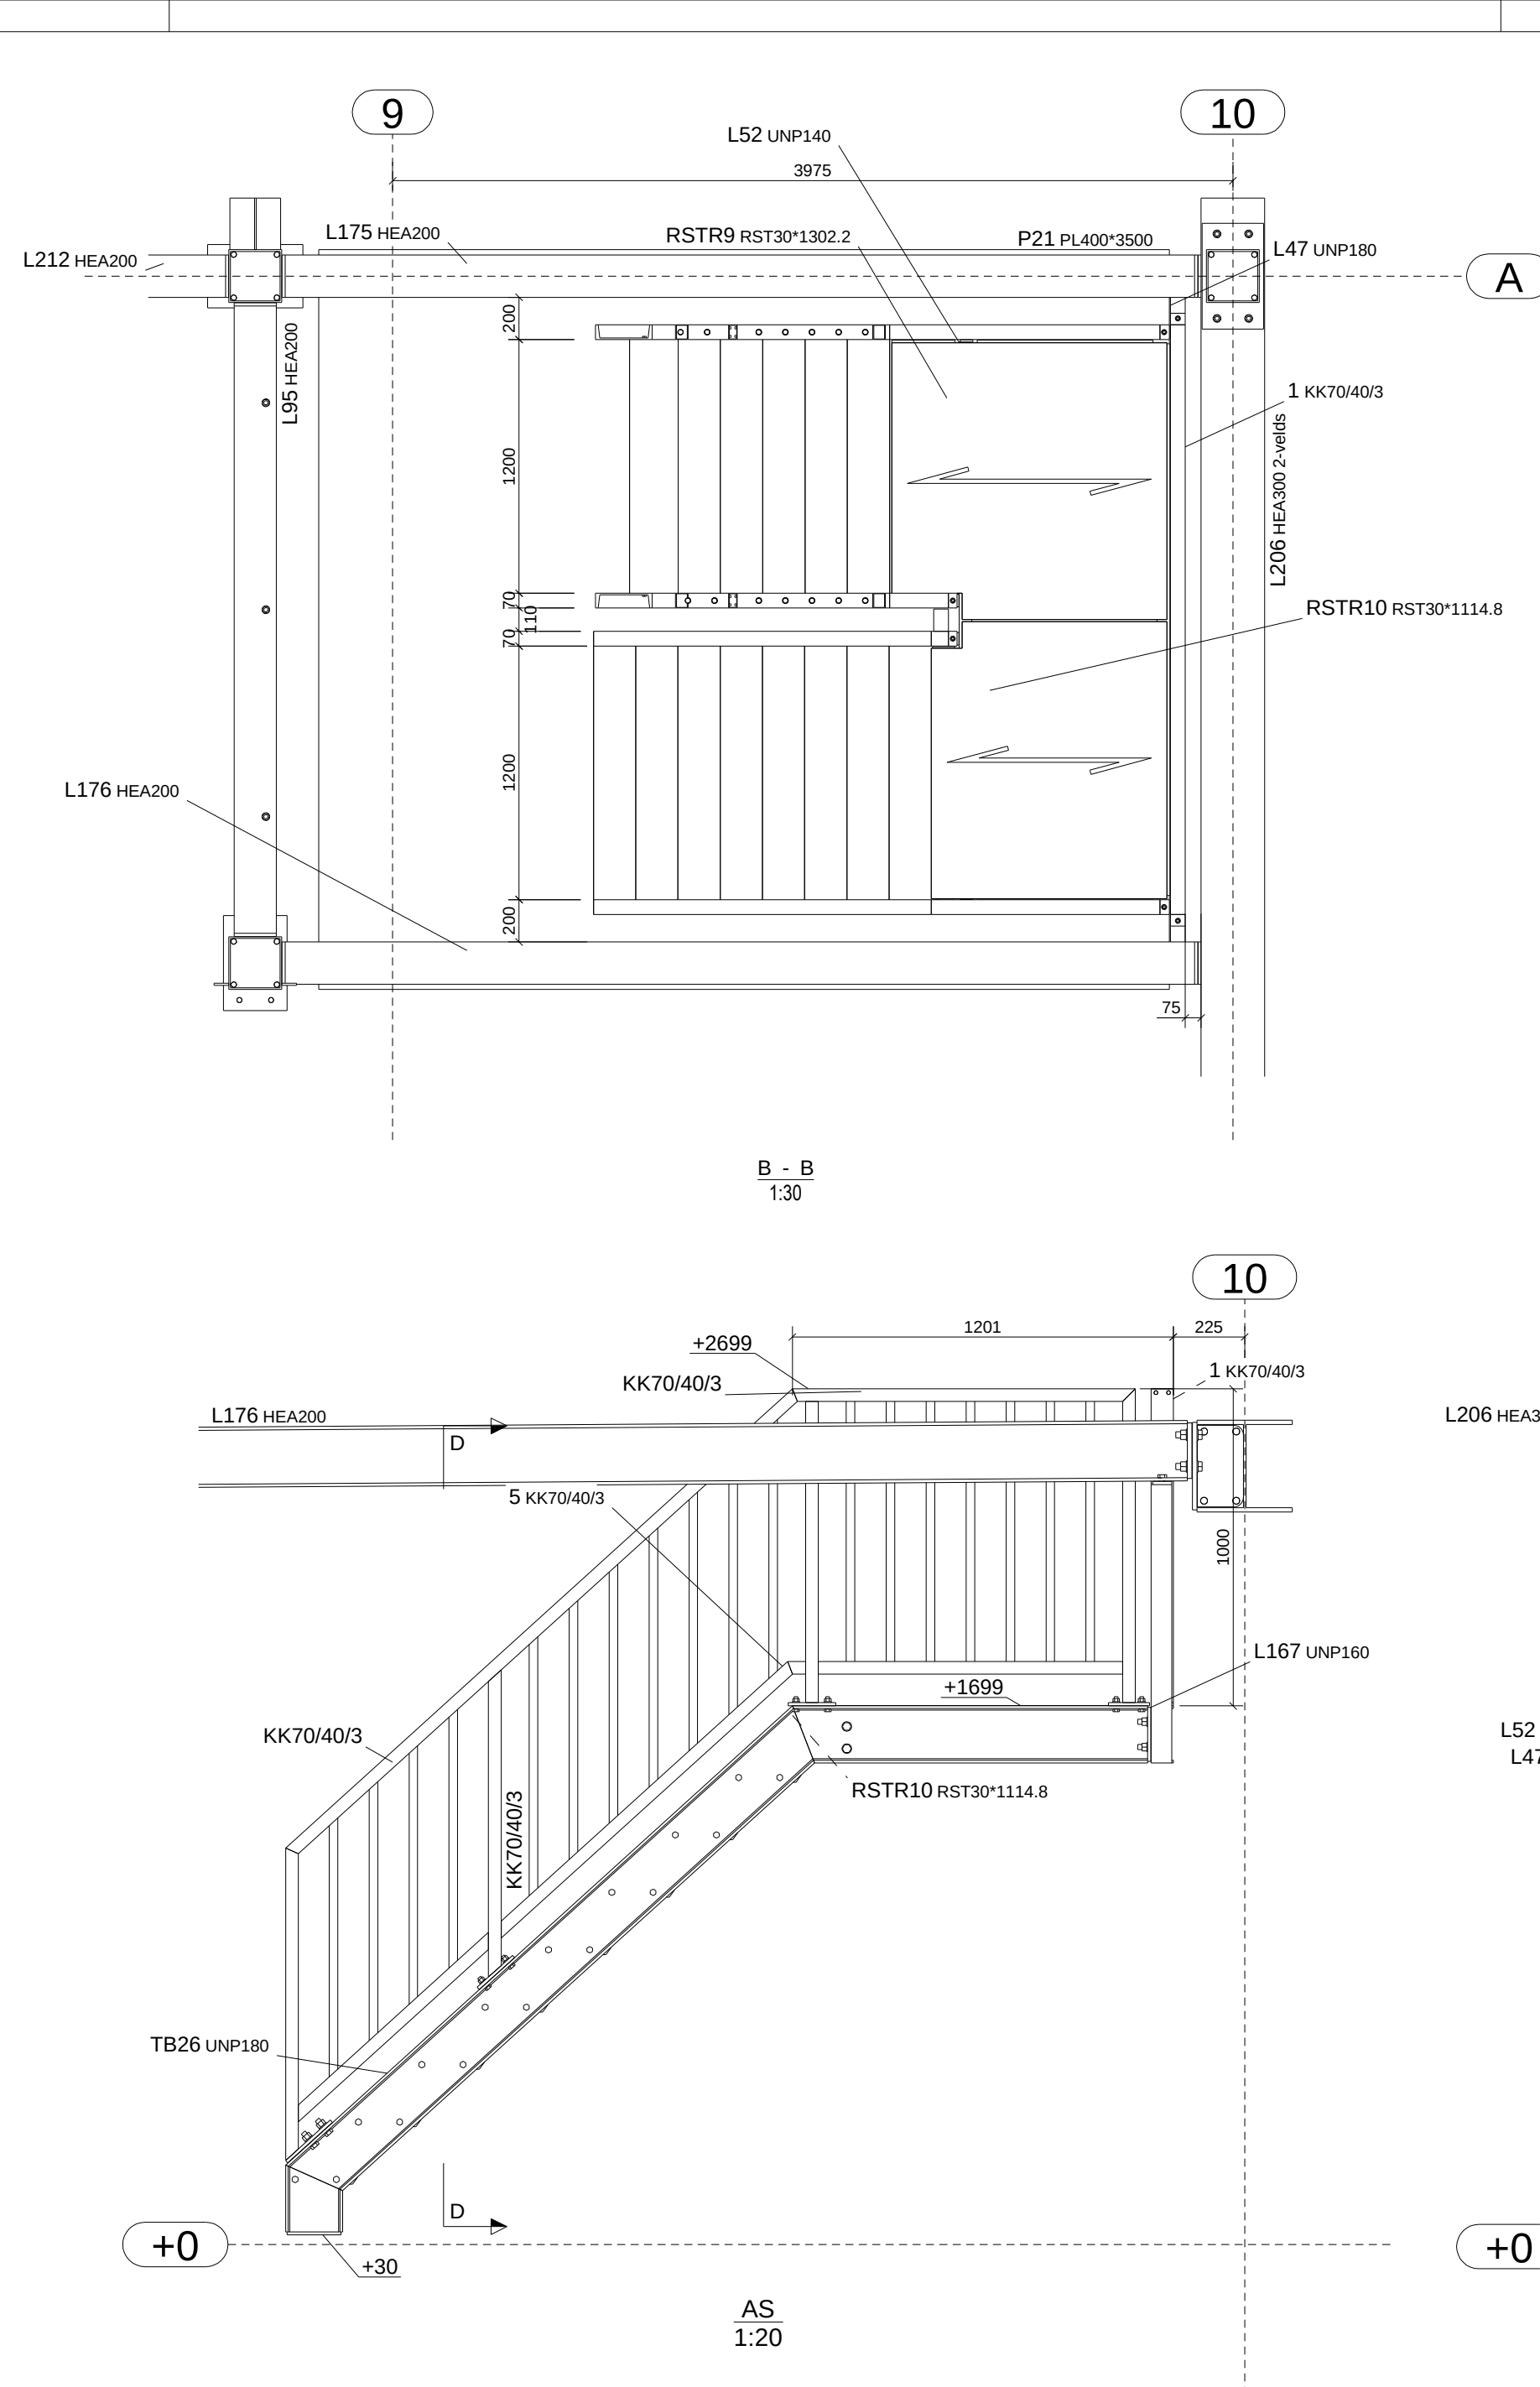

TRAP:
-Aantrede: 200mm
-Optrede: 181.5mm
-Breedte: 1200mm

ROOSTERS BORDES:
-Maaswijdte: 33mm
-Draagstaaf: 6mm
-Vulstaaf: 3mm

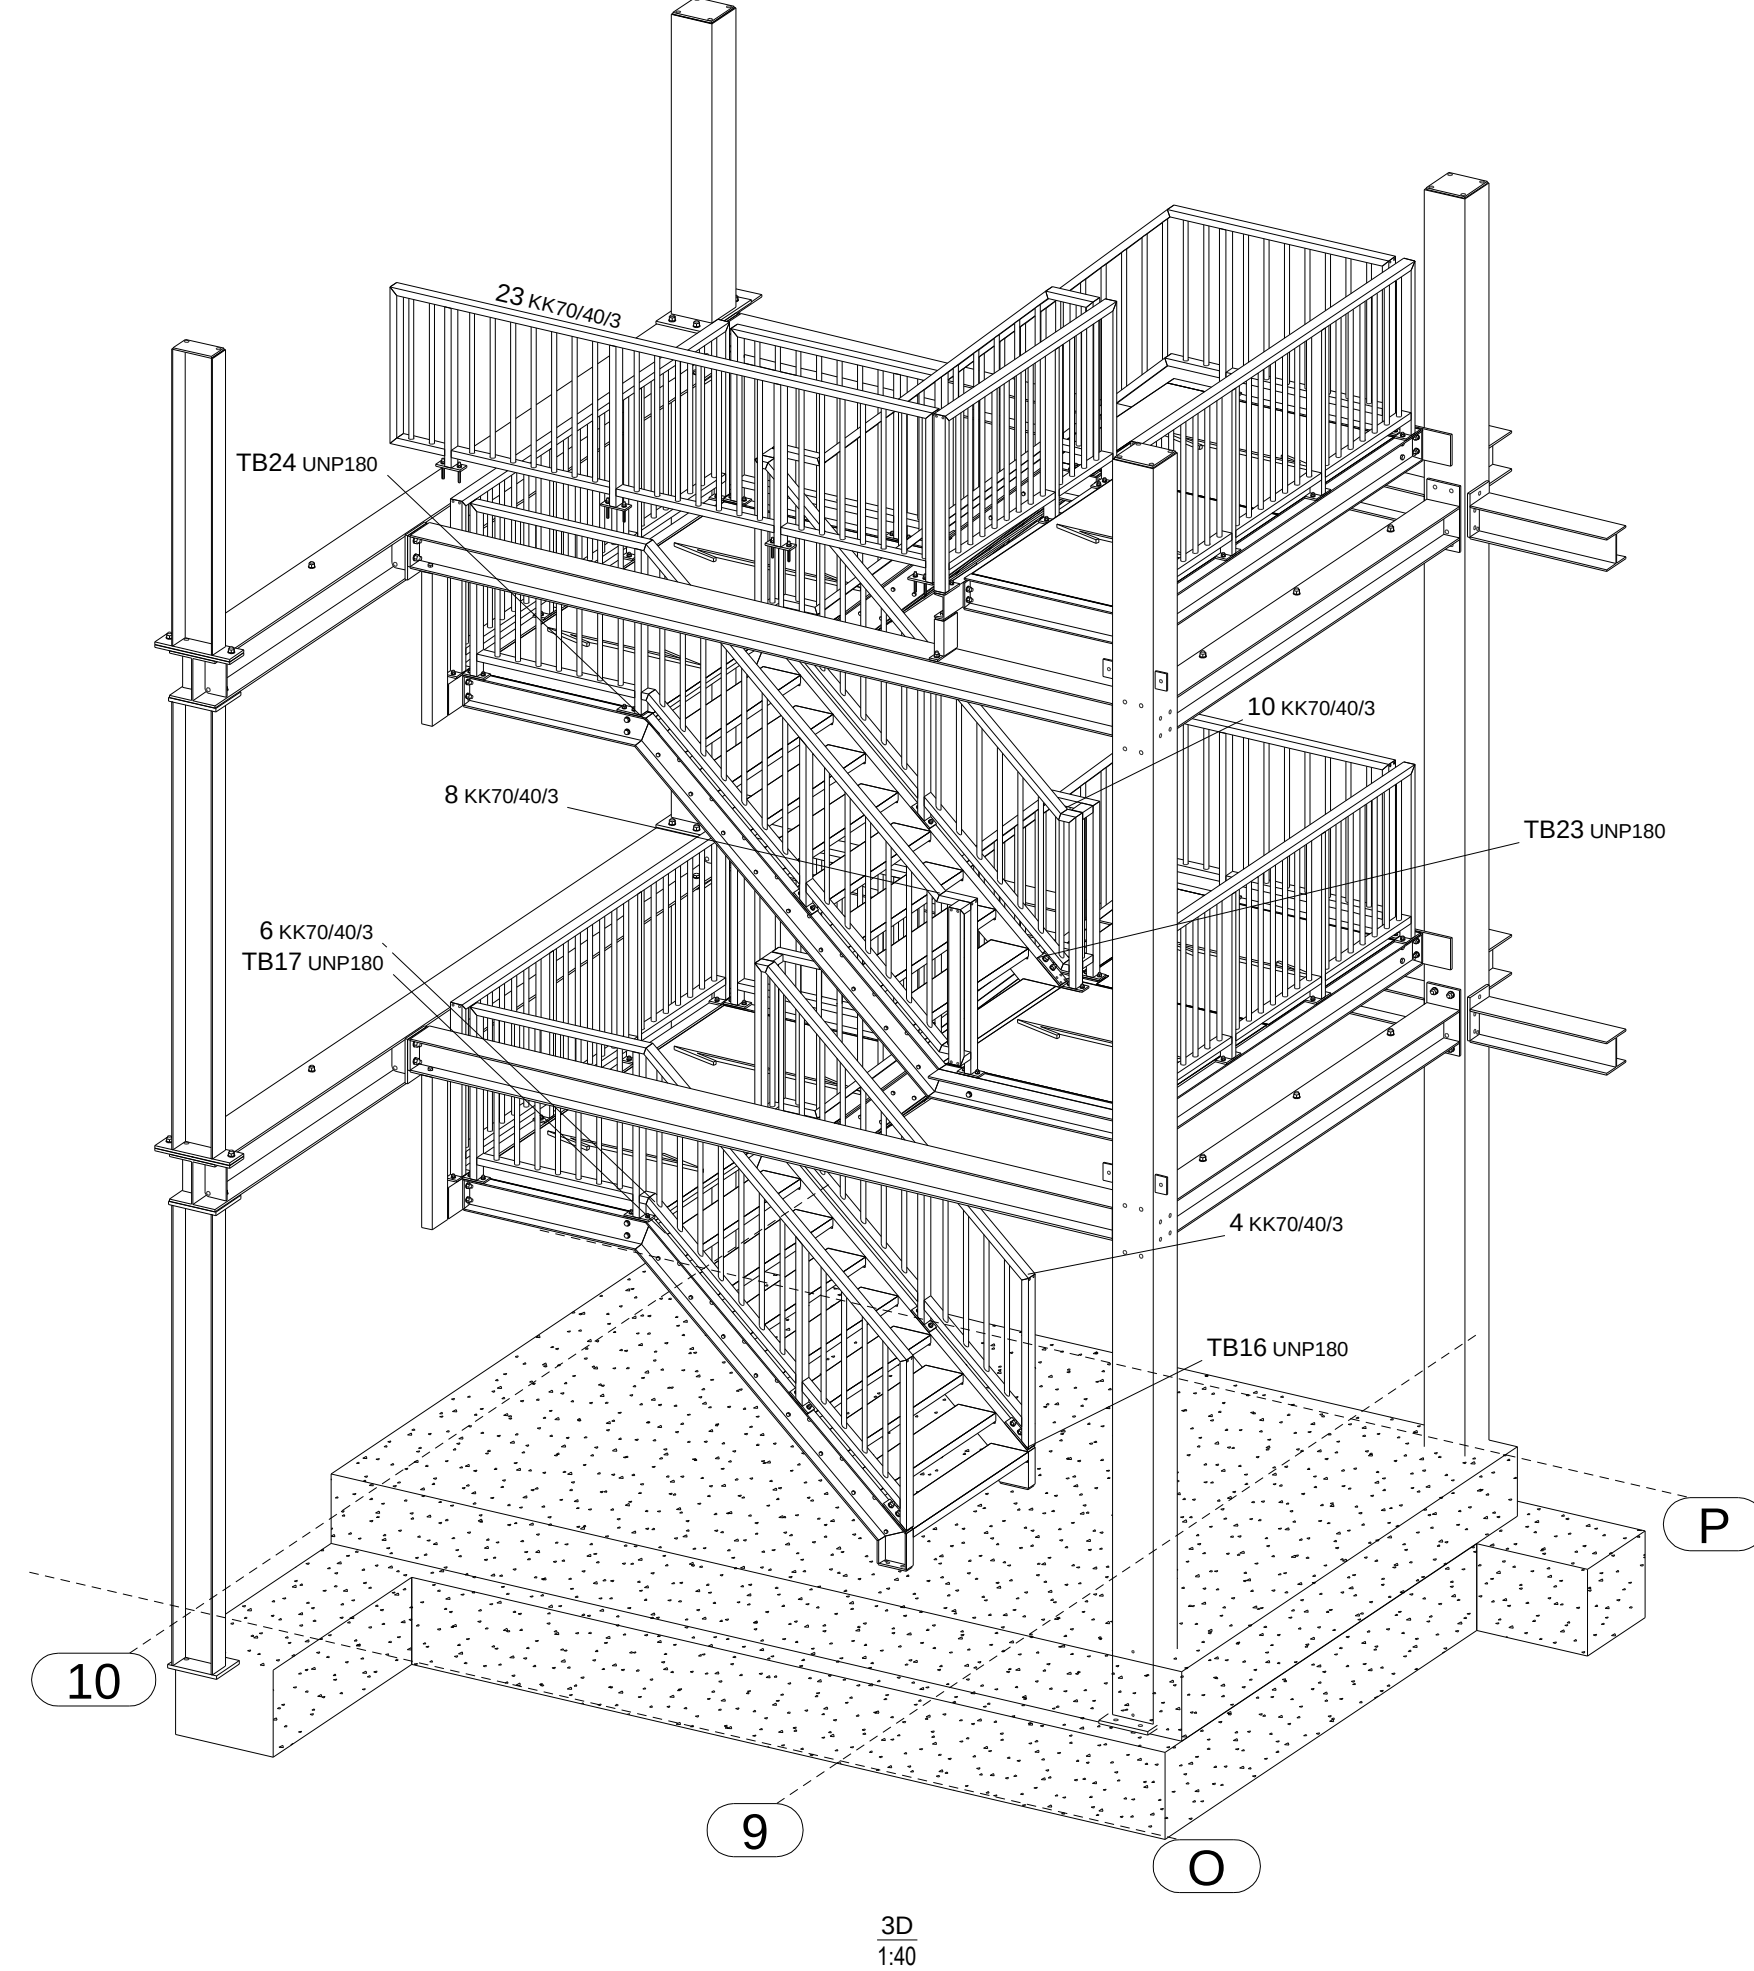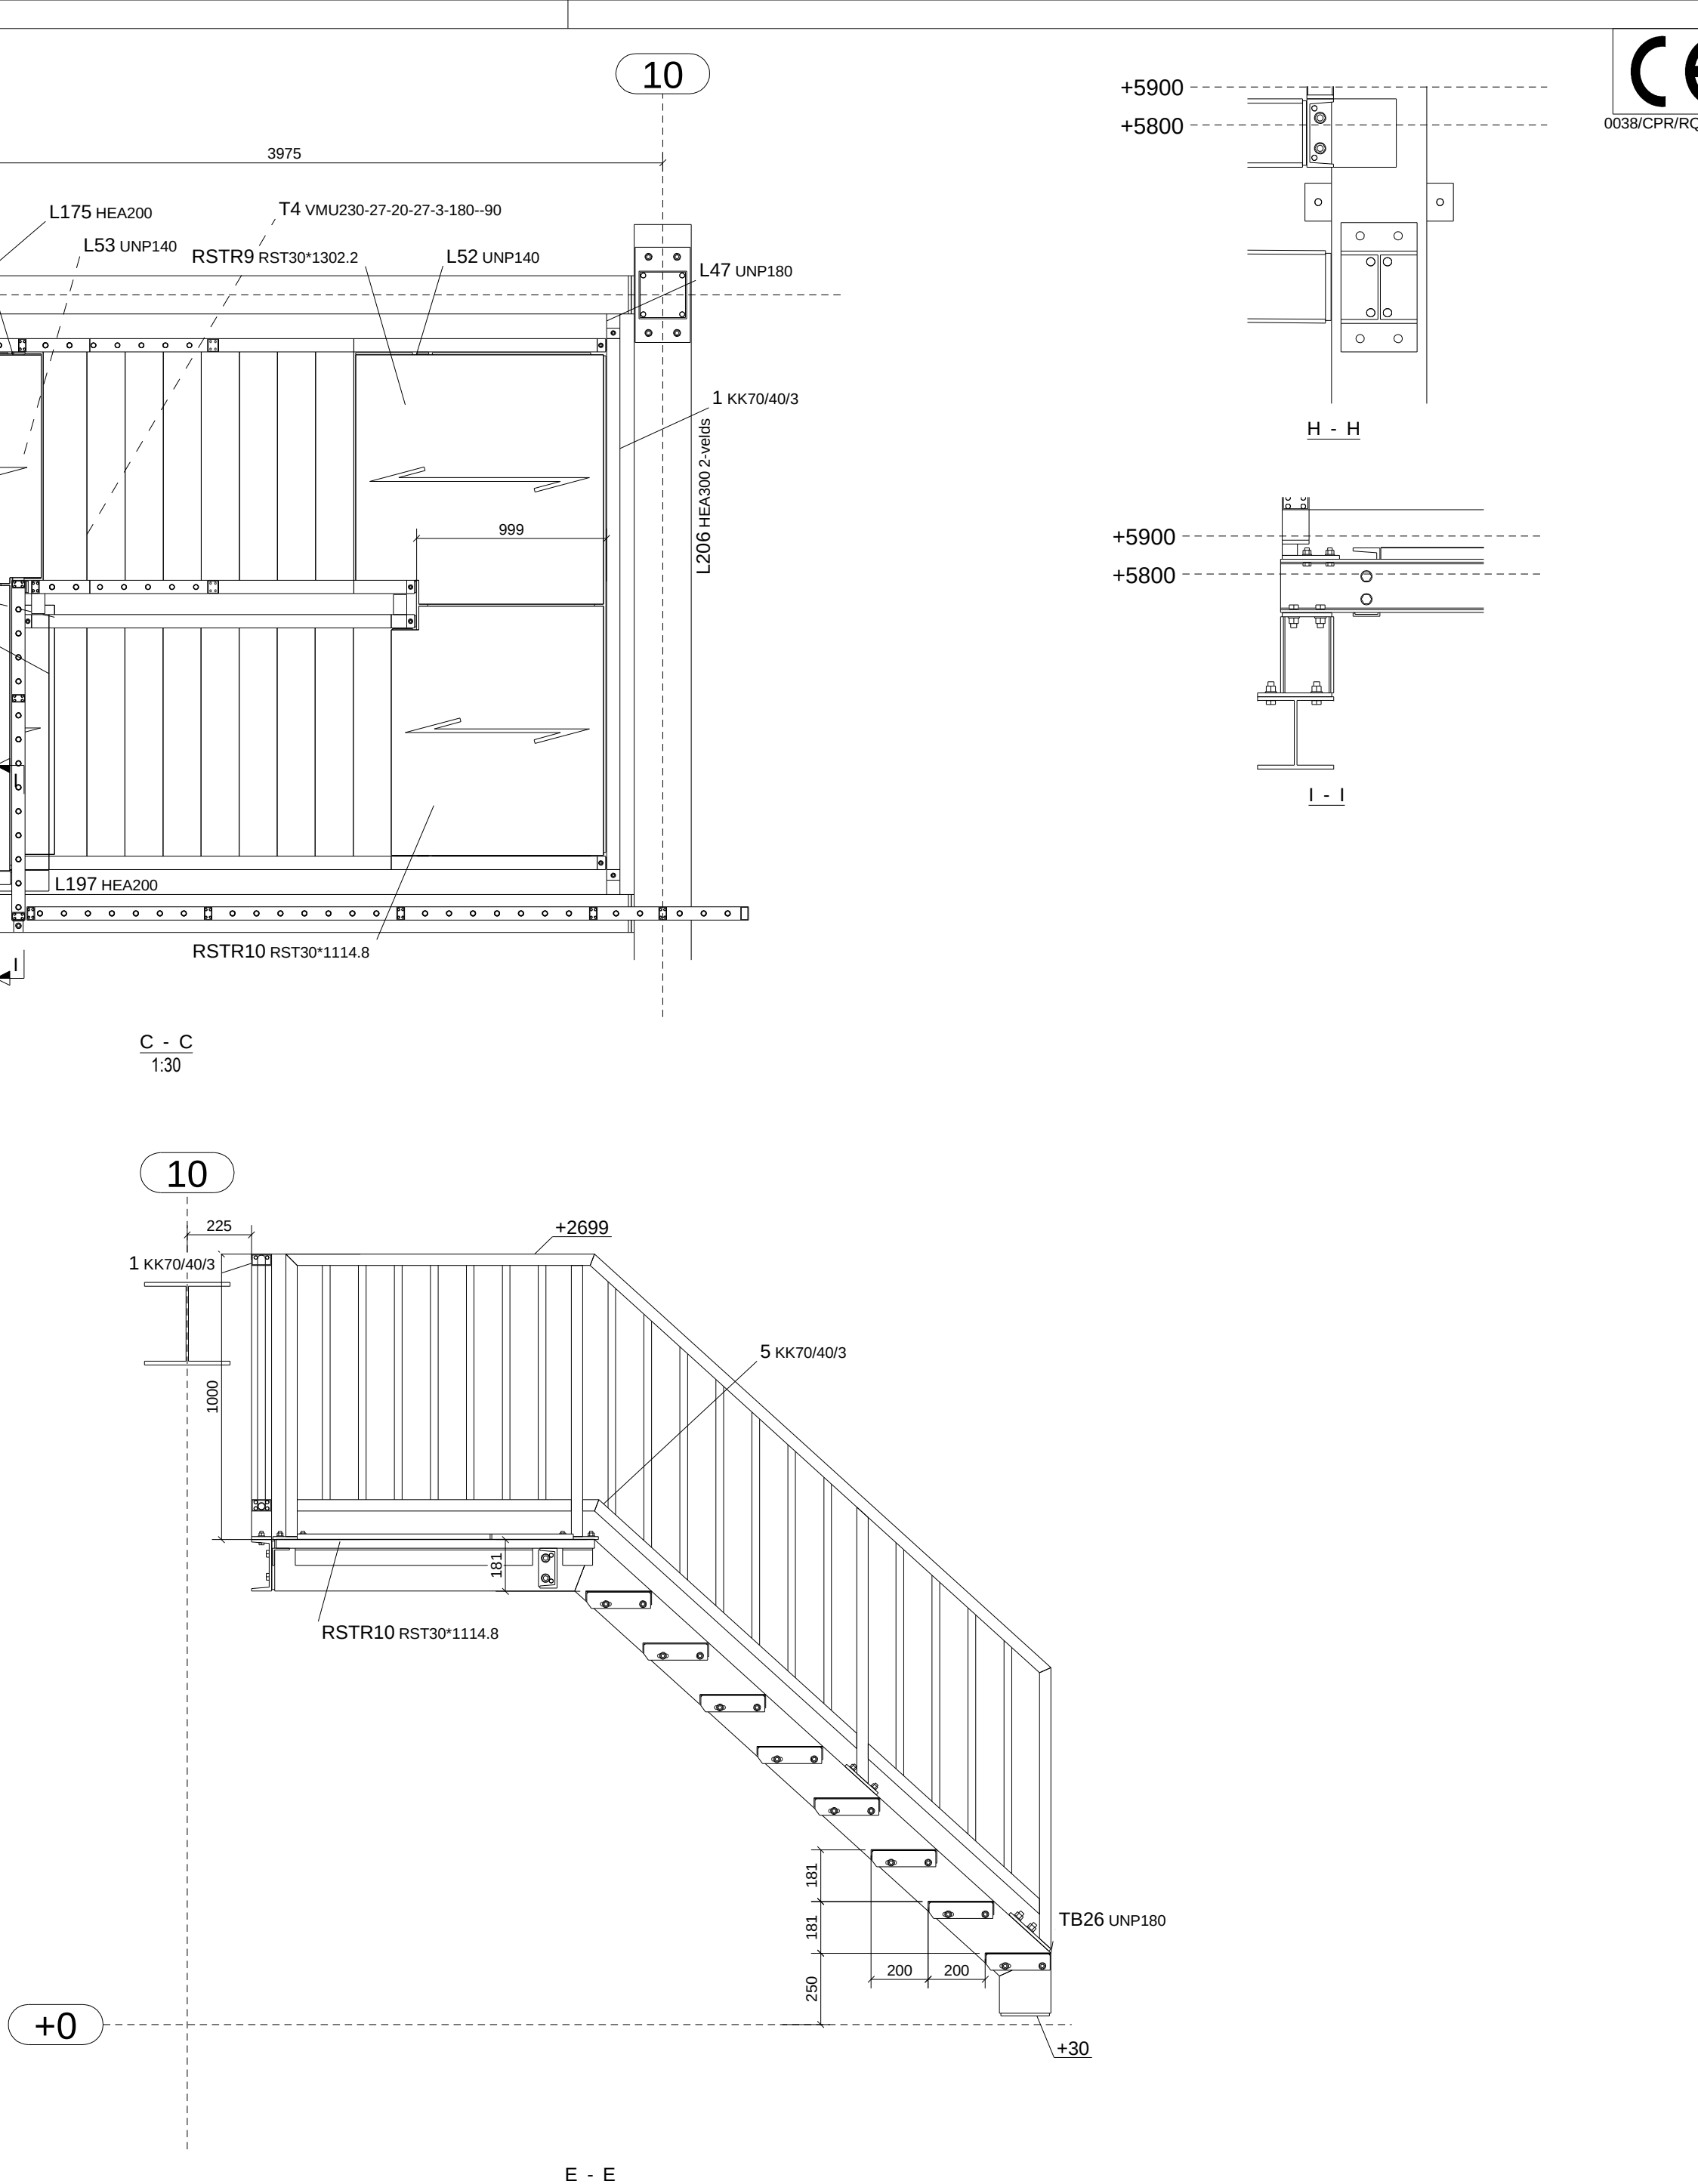

RENVOOI STAALCONSTRUCTIE				
Staalkwaliteit SFB / THQ :		S355JR (indz anders vermeld)		
Staalkwaliteit Buizen / kokers :		S275J0H (indz anders vermeld)		
Staalkwaliteit overige walsprofielen :		S235JR (indz anders vermeld)		
Boutkwaliteit :		8.8 gerold		
Ankerkwaliteit :		4.6 gerold		
2	1	Definitief	04.09.2017	
1	-	Ter Controle	11.08.2017	
Rev. no.		Revisie merk	Revisie omschrijving	Revisie datum
Project:		Parkeergarage Wageningen University & Research		
Onderdeel:		STAALOVERZICHT TRAPPEN HUIS		
Opdrachtgever:		EZ Park		
schaal: 1:15		formaat: 118x841	getekend: A. Scheppink	
details: 1:10		startdatum:	plotdatum: 04.09.2017	
Plaaglagen 16 7463 PH		werkno. VS17-0056		
PO Box 83 7460 AB		bladno. G 15		
Spiesen, The Netherlands		1		