




Principe dwarsdoorsnede 1:100

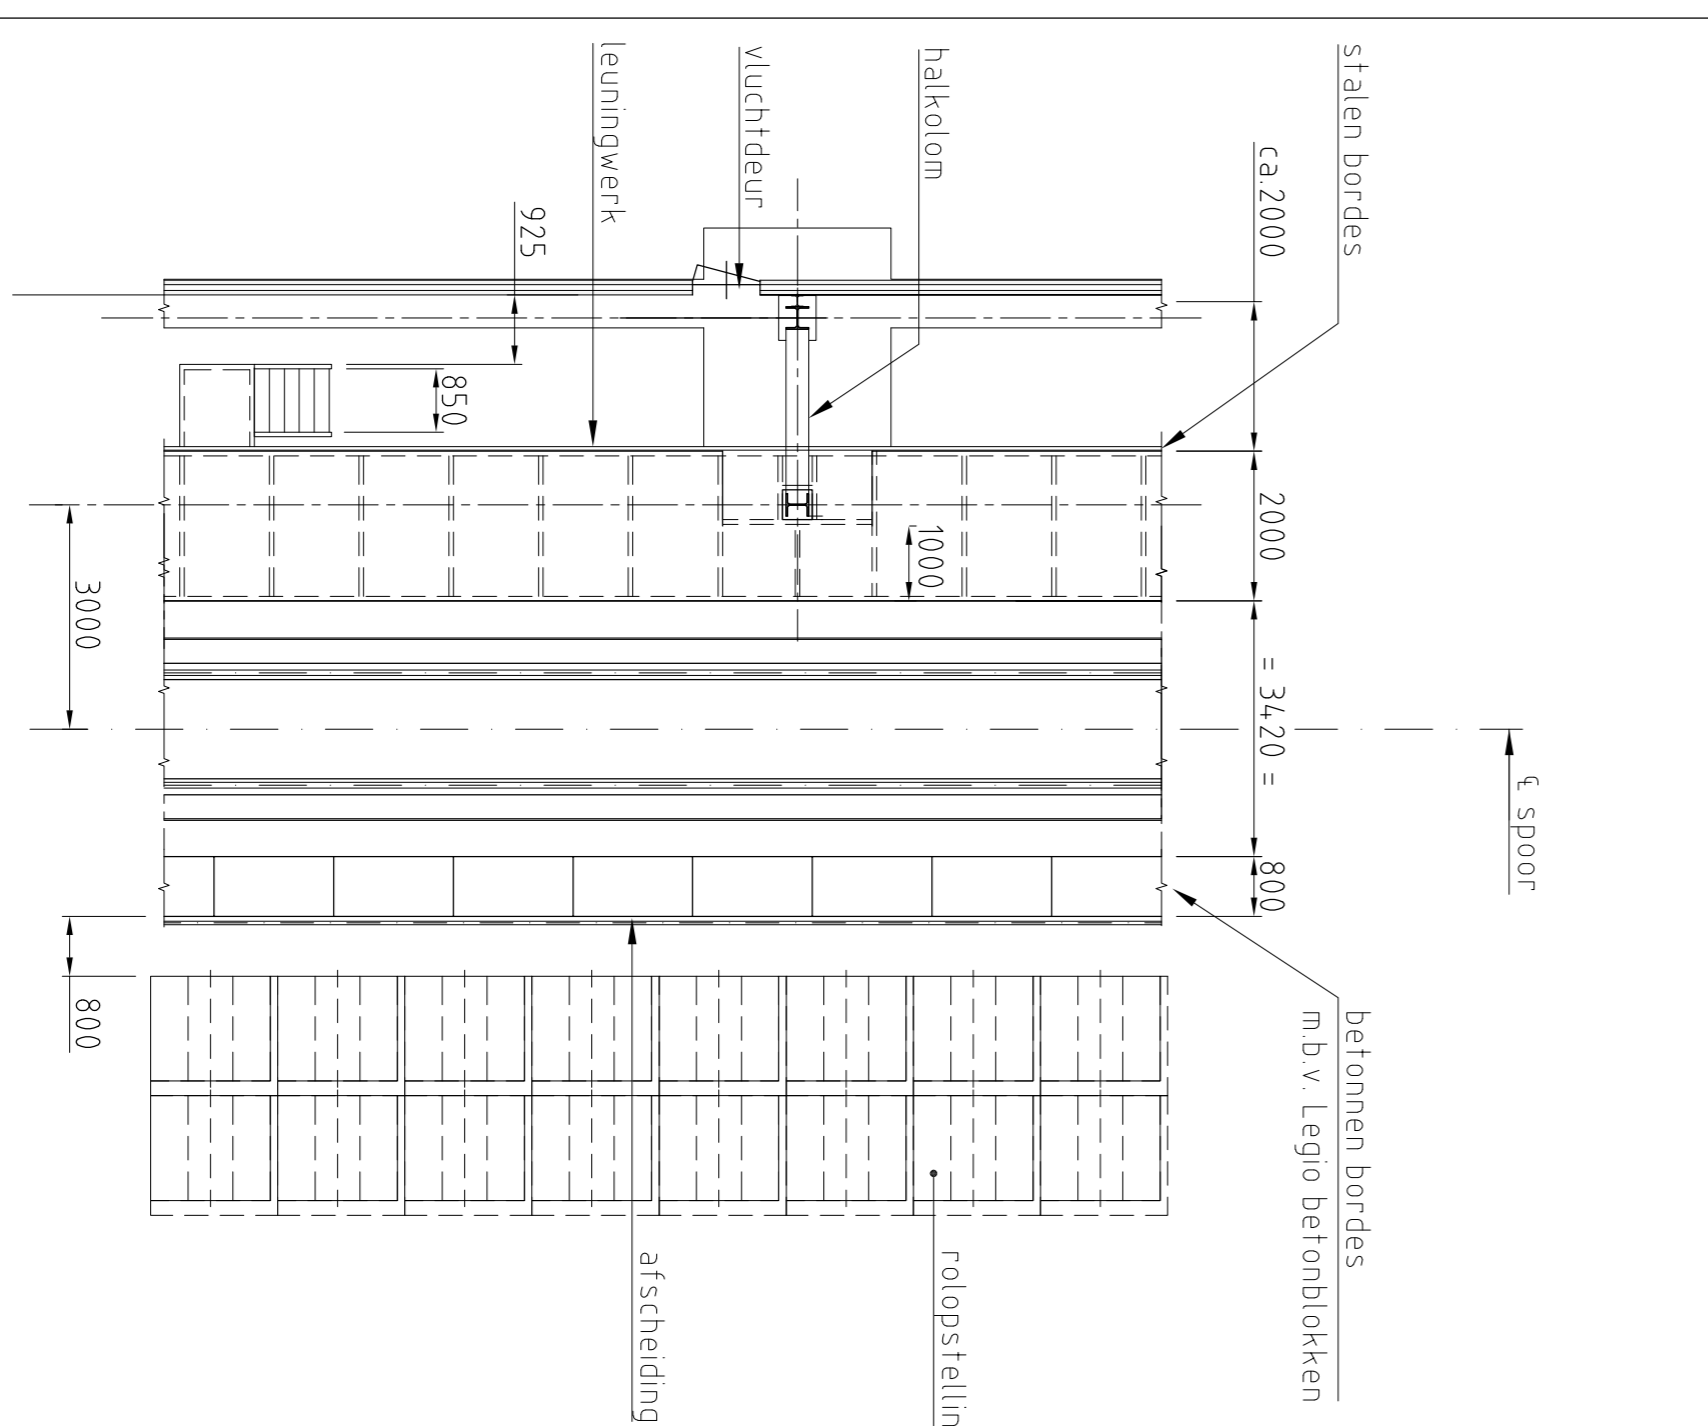


Hor. doorsnede A 1:100

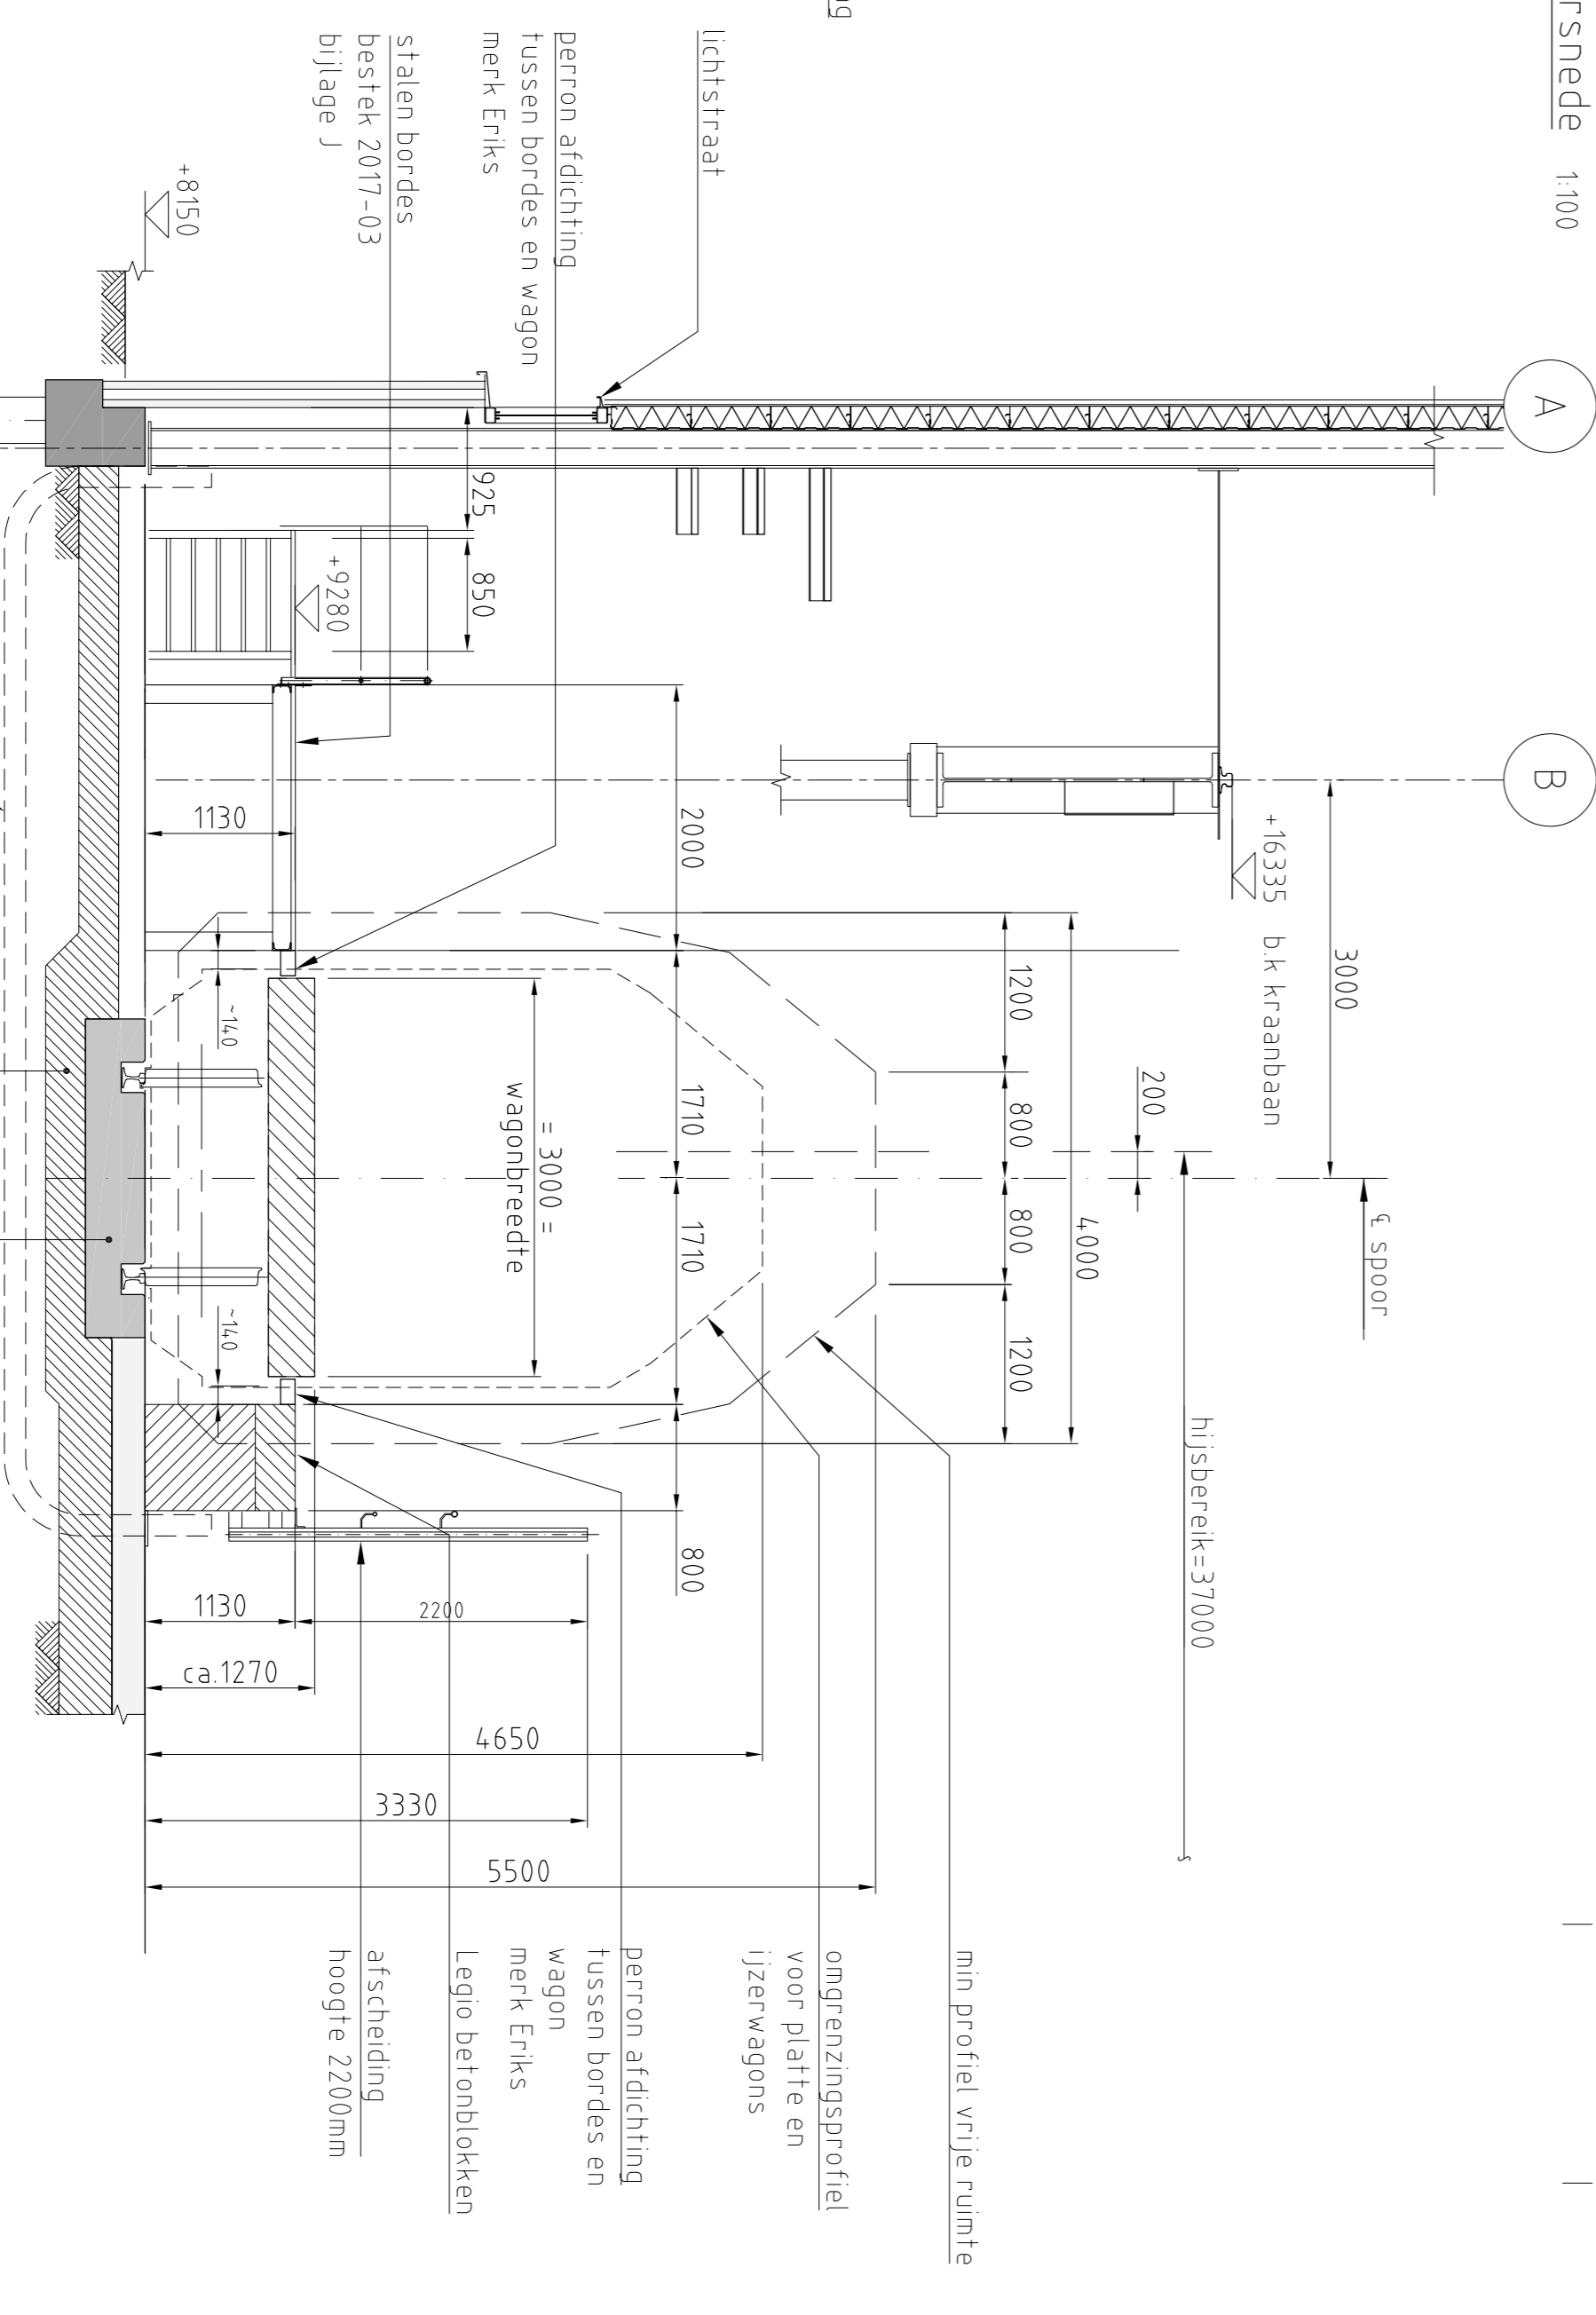


Principeddoorsnede bordessen t.p.v. spoor 150

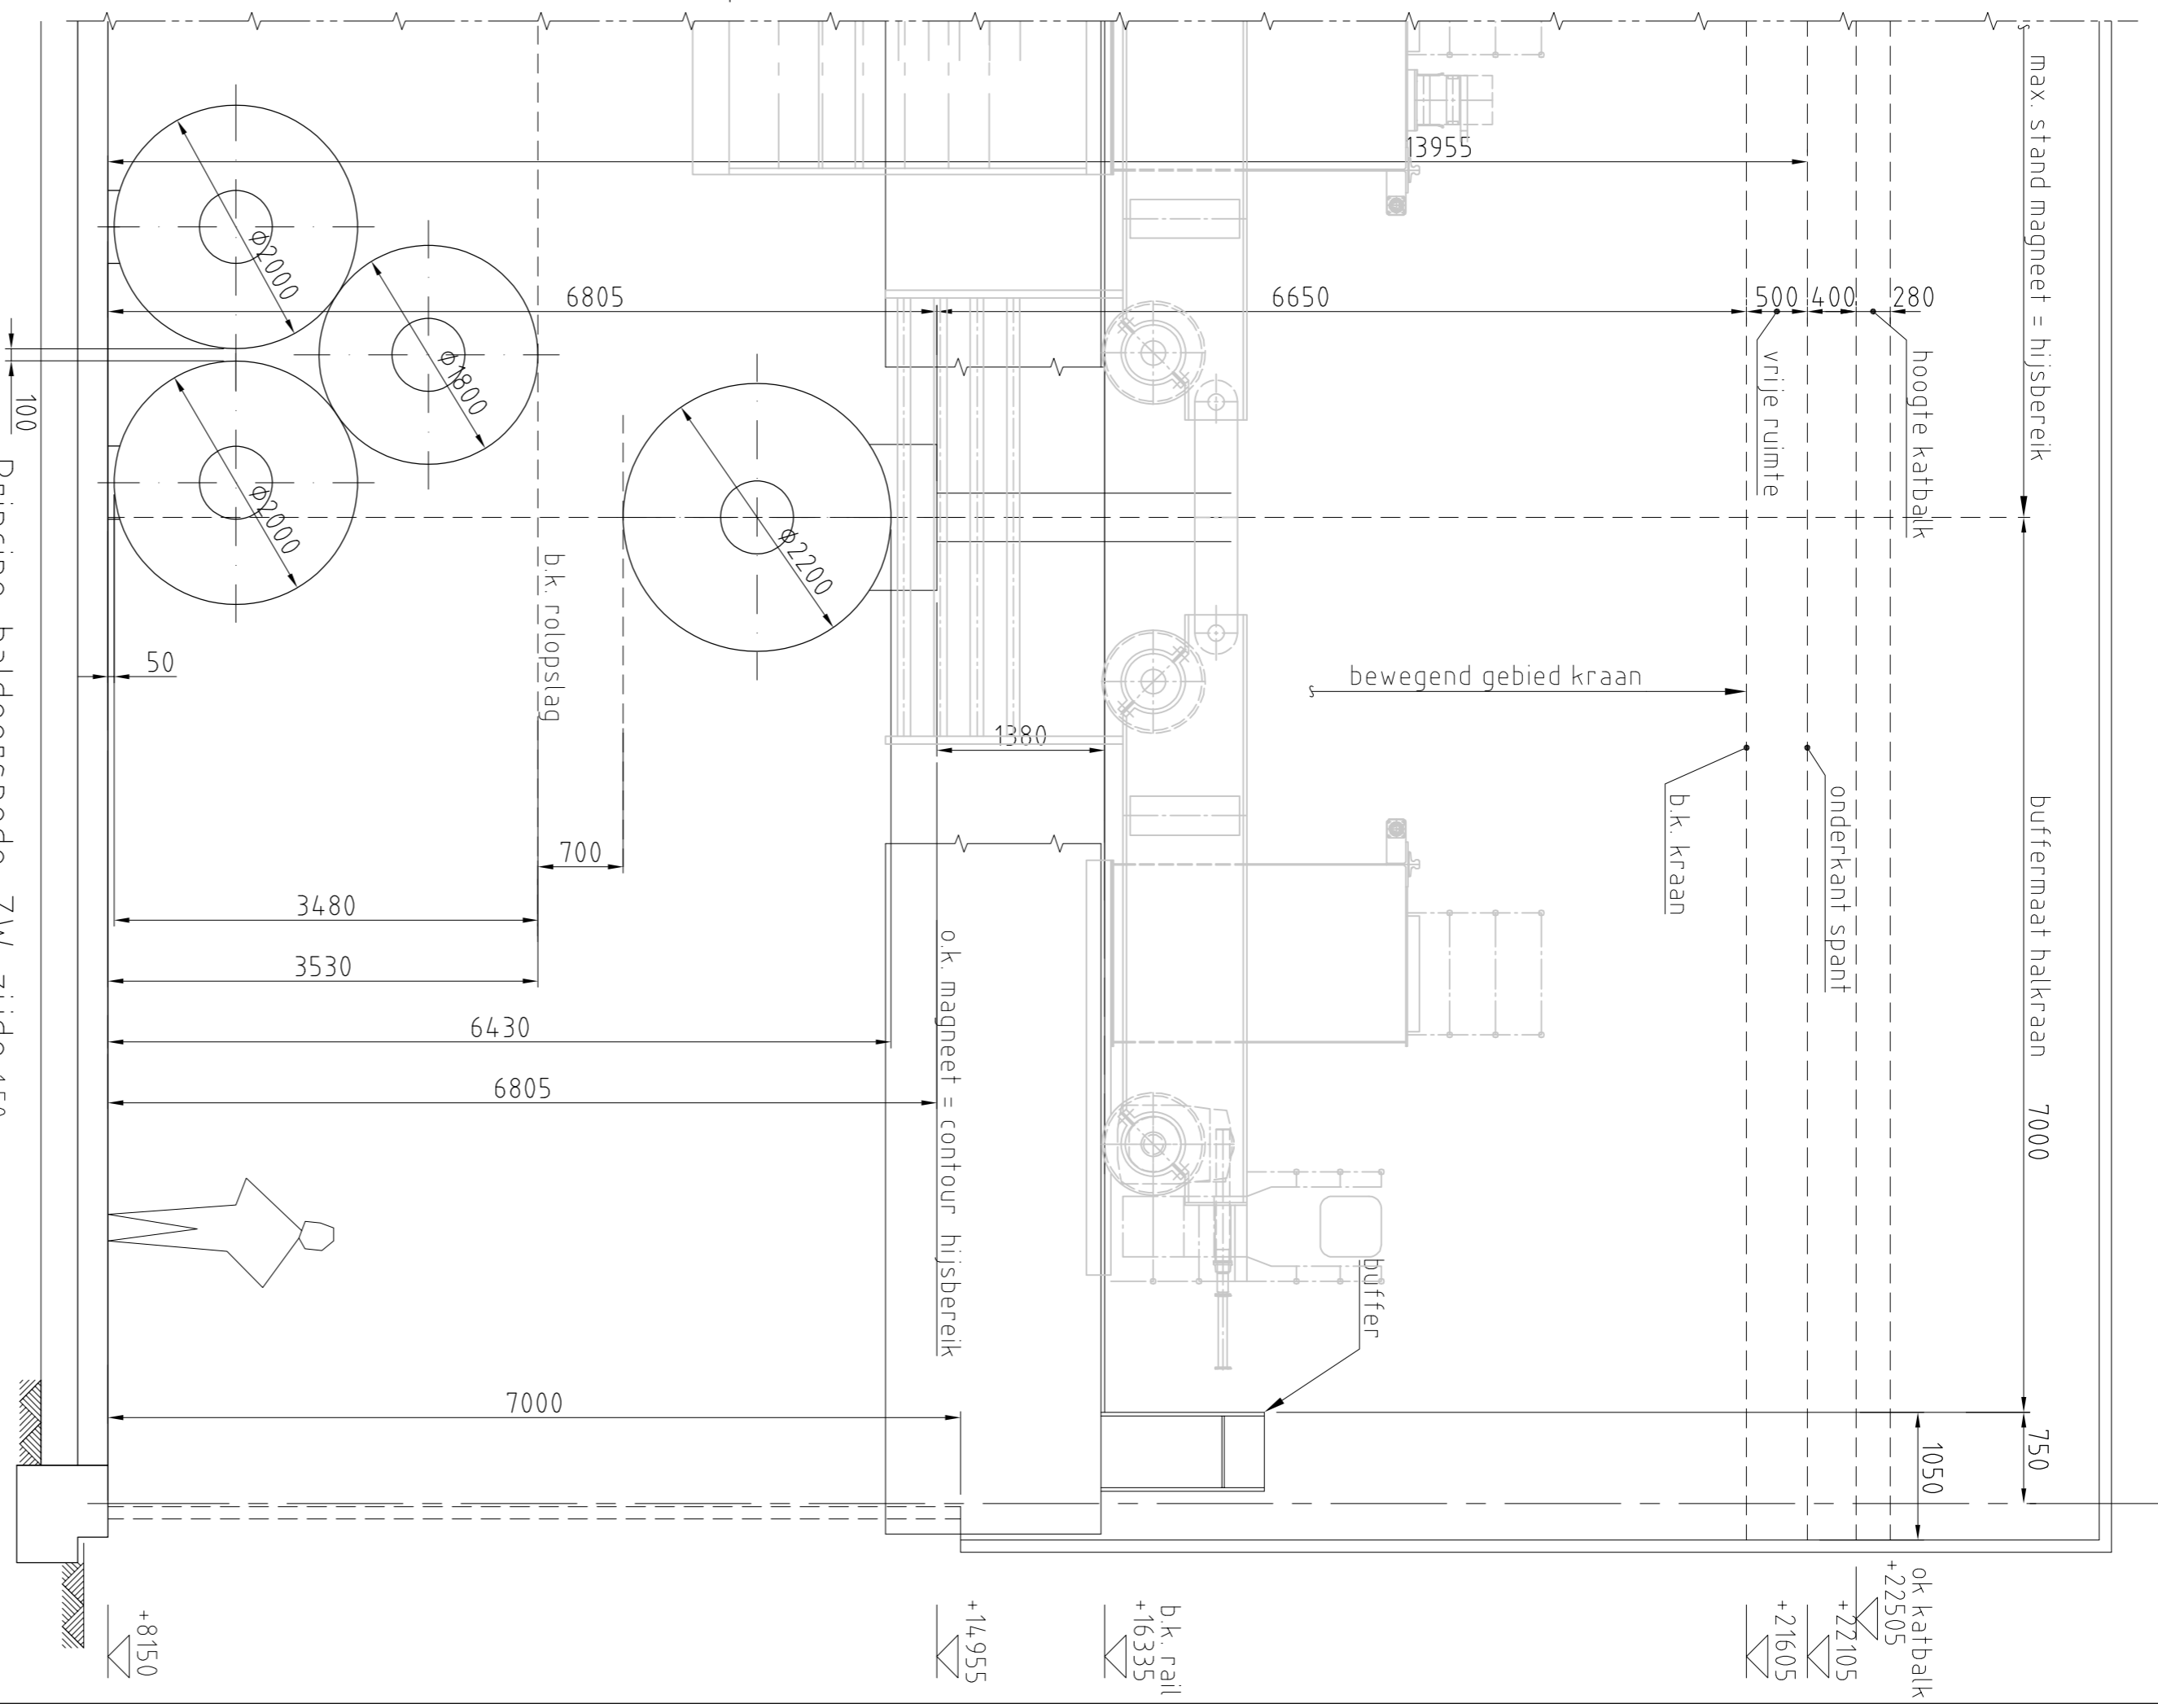

Principe haldoorsnede ZW-zijde 1:50

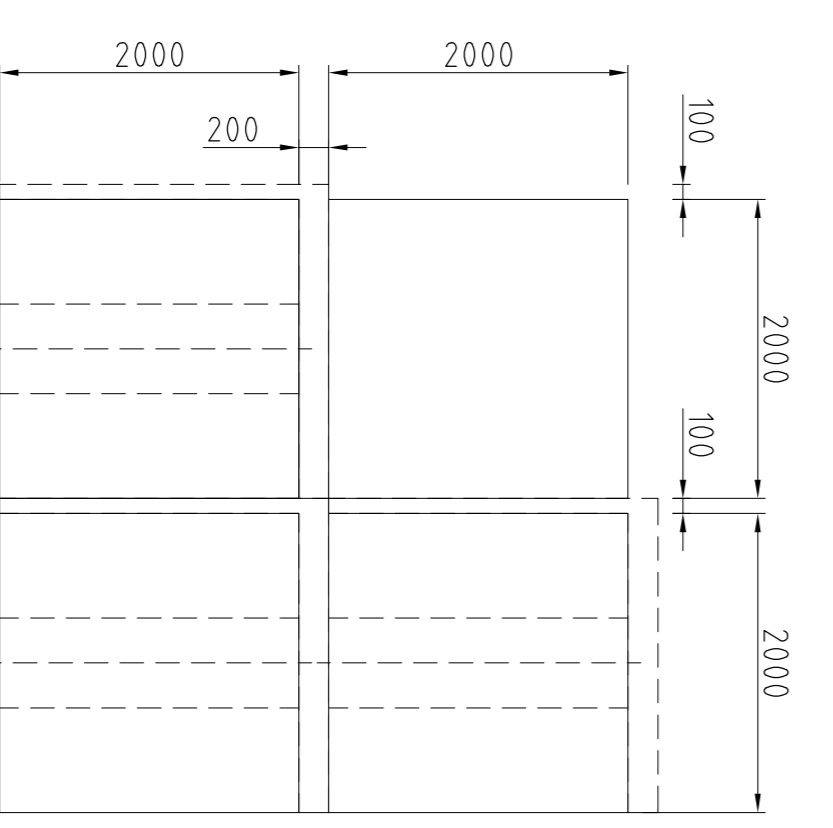

Detail rolkaststelling

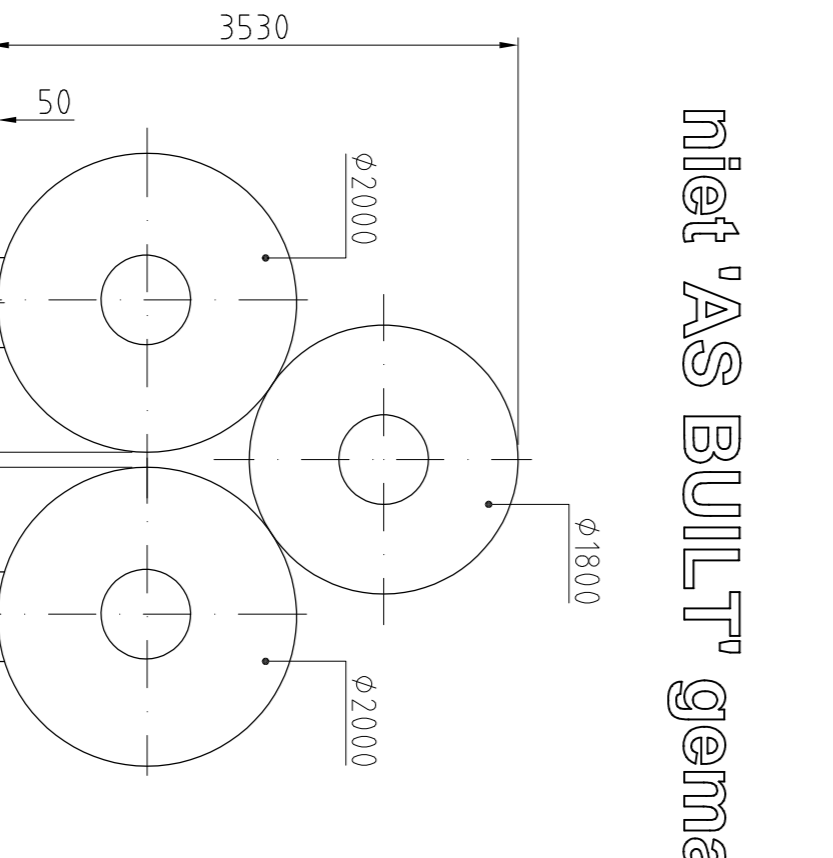

Detail rolstapelning ø2000-ø1800

niet 'AS BUILT' gemaakt

ARCHIEF CODE	50
ONSCHRIJVING VAN DE WIZOGENEN	
INSTALLATIEBUREAU	TEL.
BUREAU	BOUW
DATE	2019-12-23
PROJECT	BDU CVB T Bakkum
OPMERKINGEN	00
WIZ	00

DWARSDOORSNEDEN + DET. ROLKASTSTELLING

DEZE TEKENING IS EEN COPY VAN 'AS BUILT' WERKEN BY AUTEURS- EN/OPTROEGENDE VOORBEREIDEN

CAD  
SCHAAL: 1:100  
PROJ. NESTHE

TATA STEEL

G19058