




zuidwestgevel

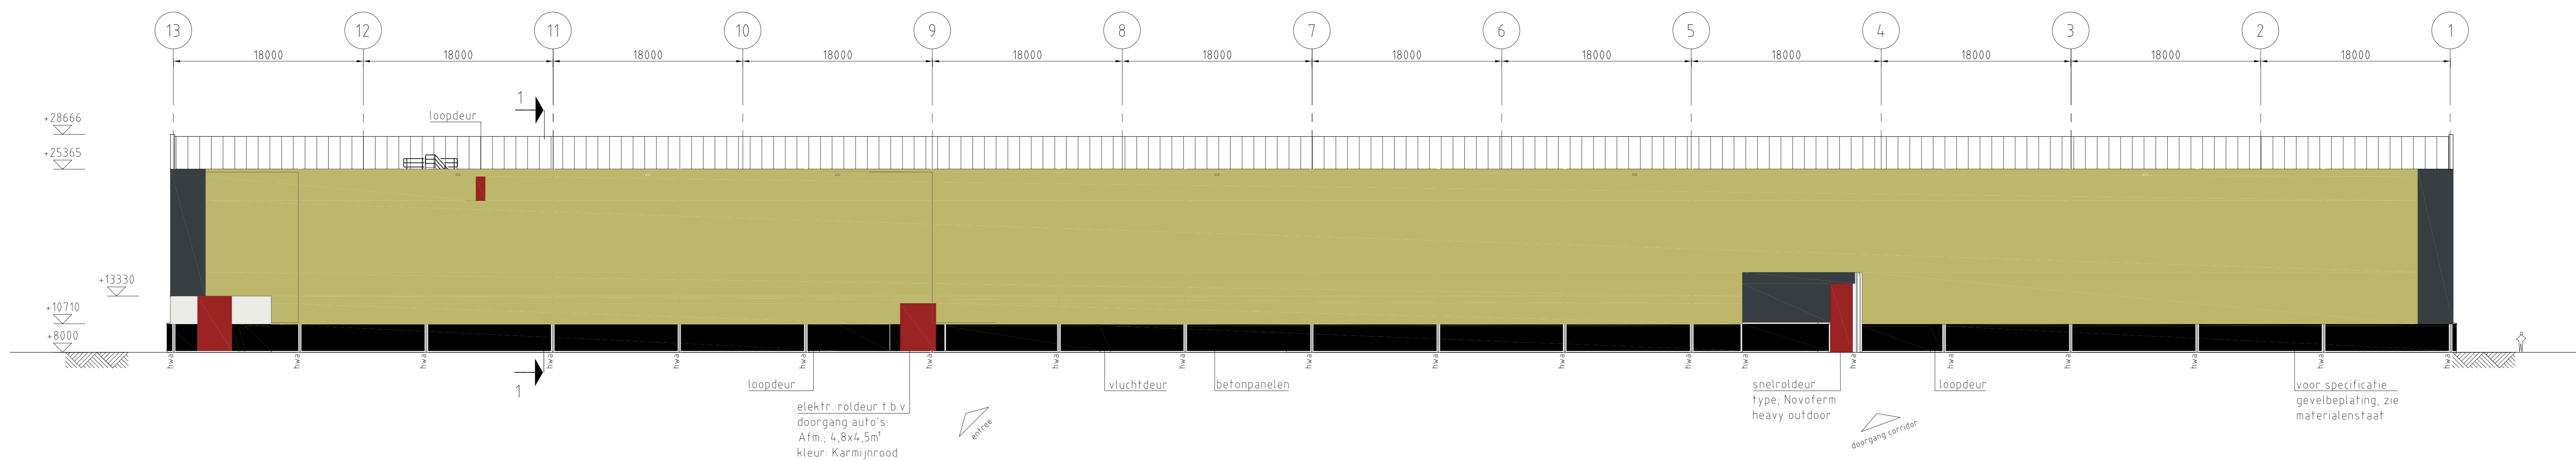


noordoostgevel

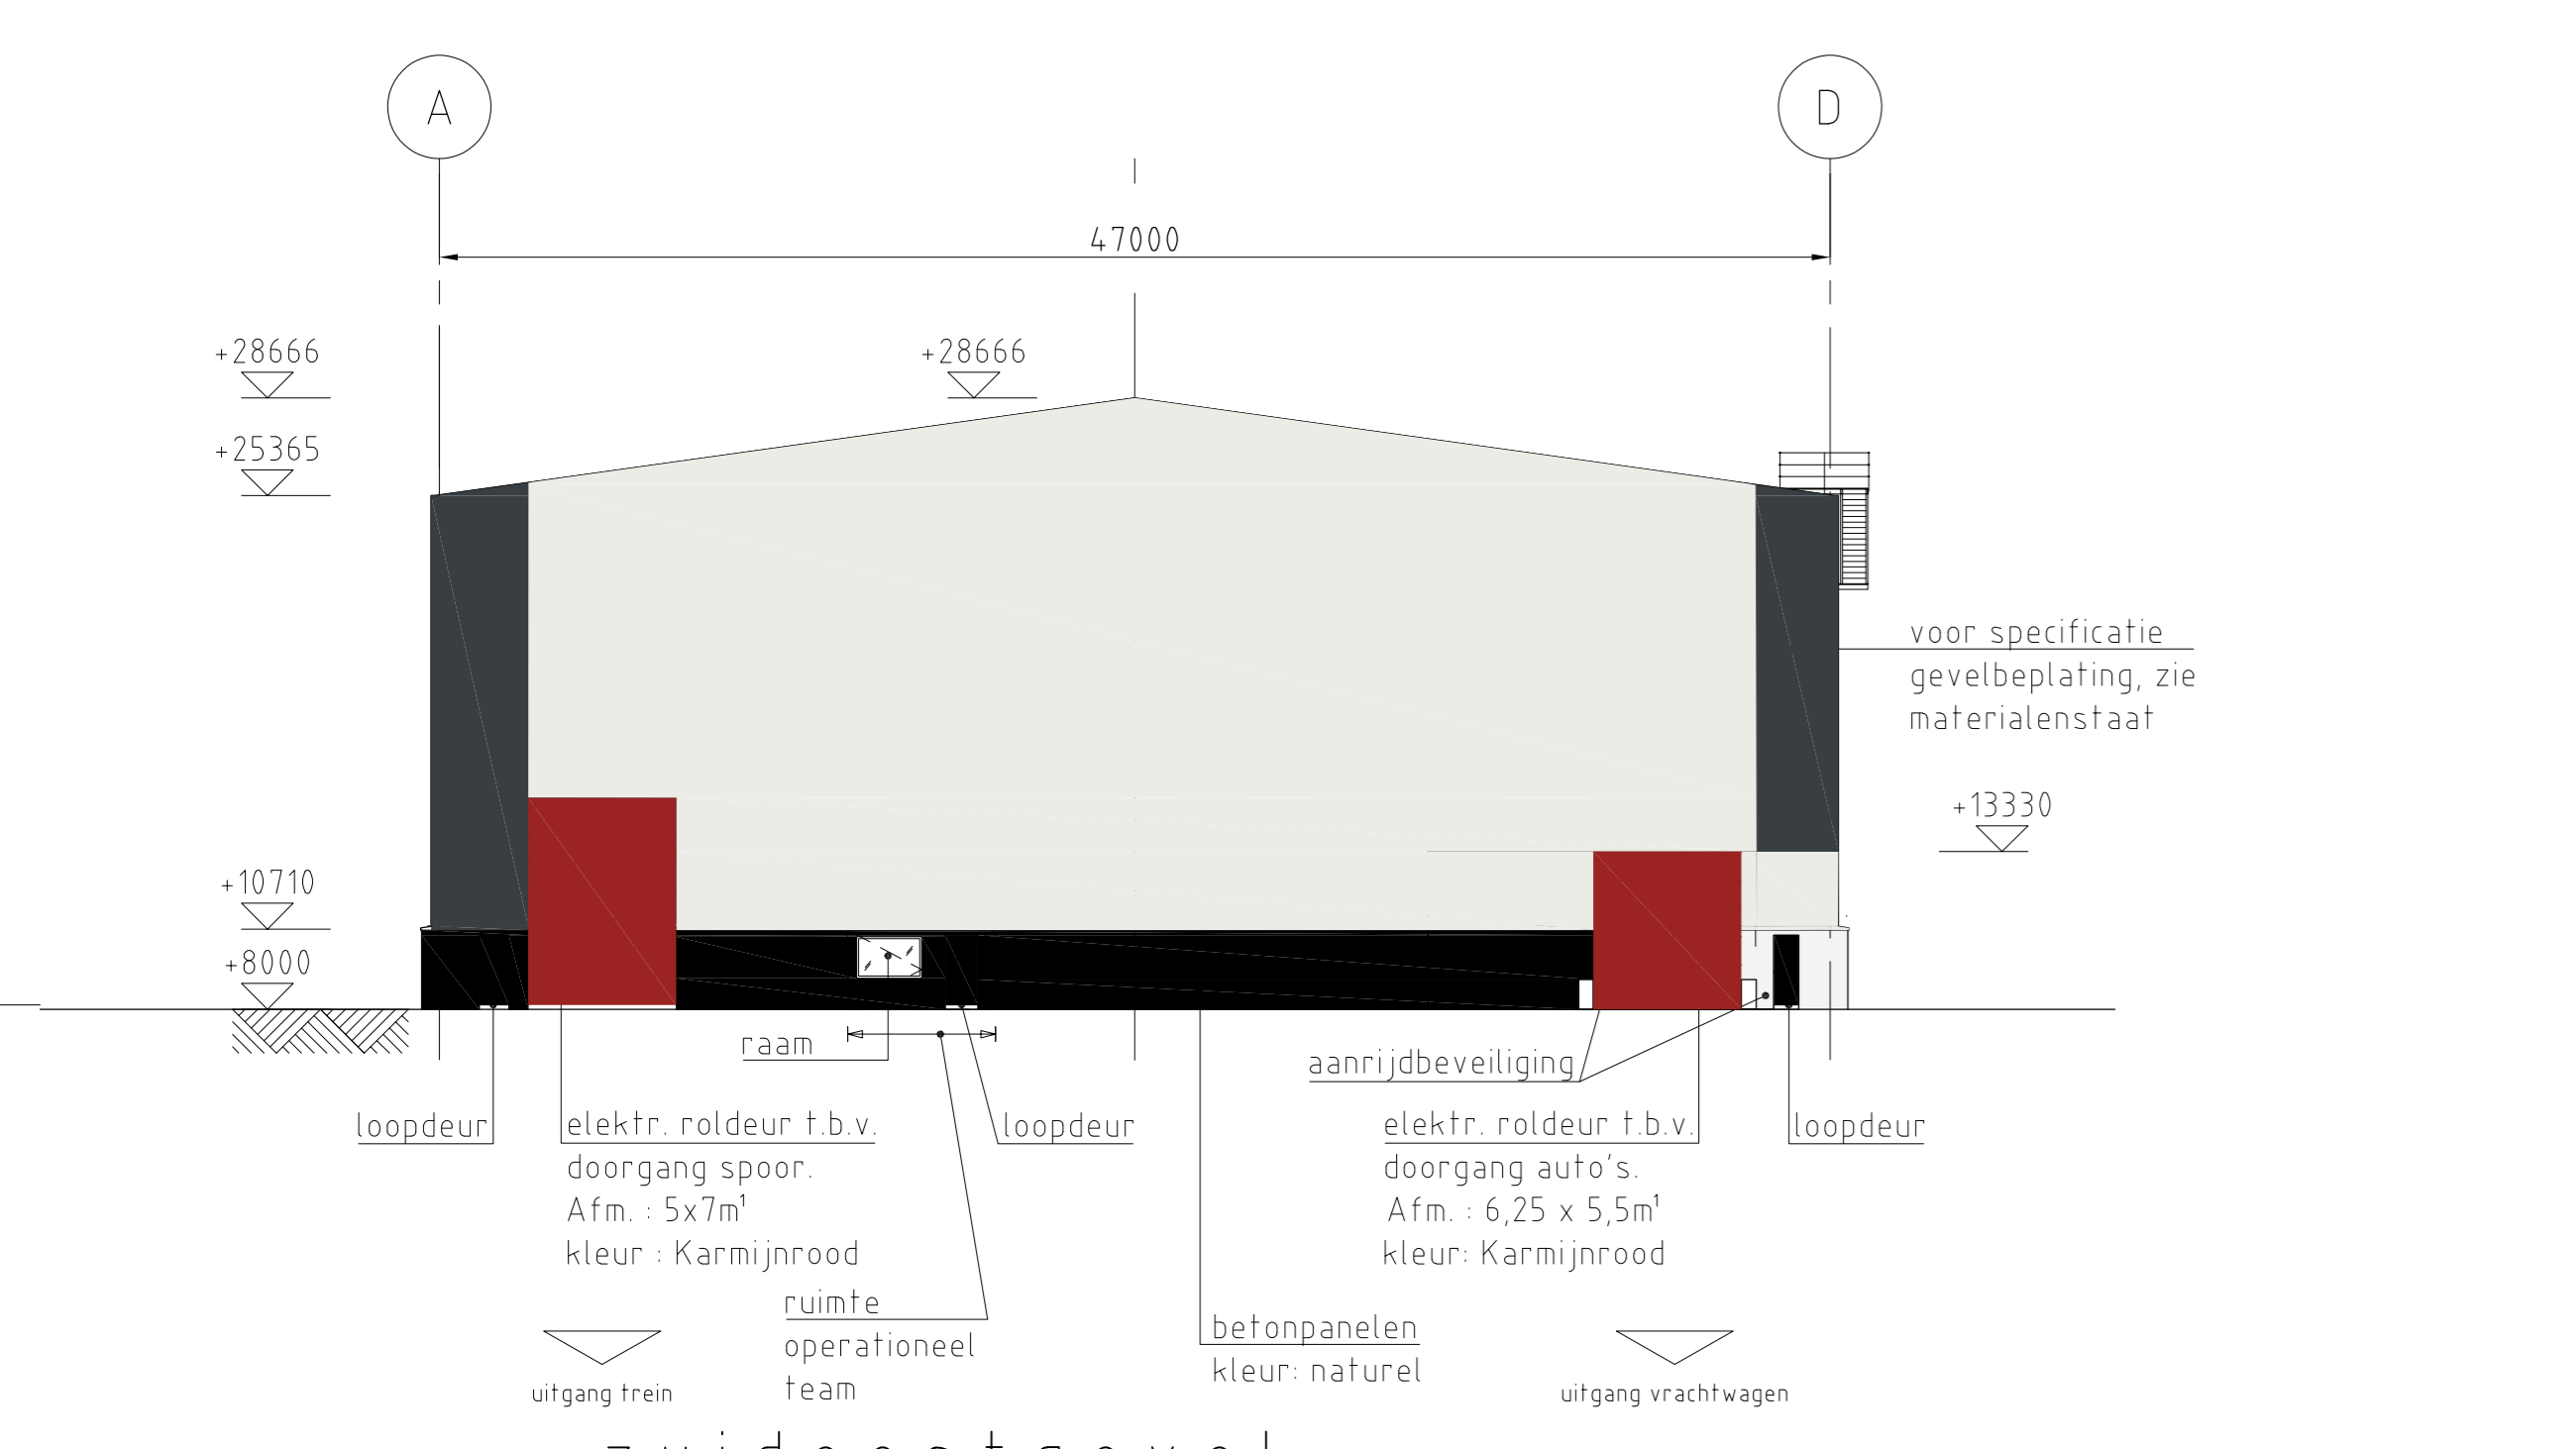


zuidoostgevel (kopgevel)

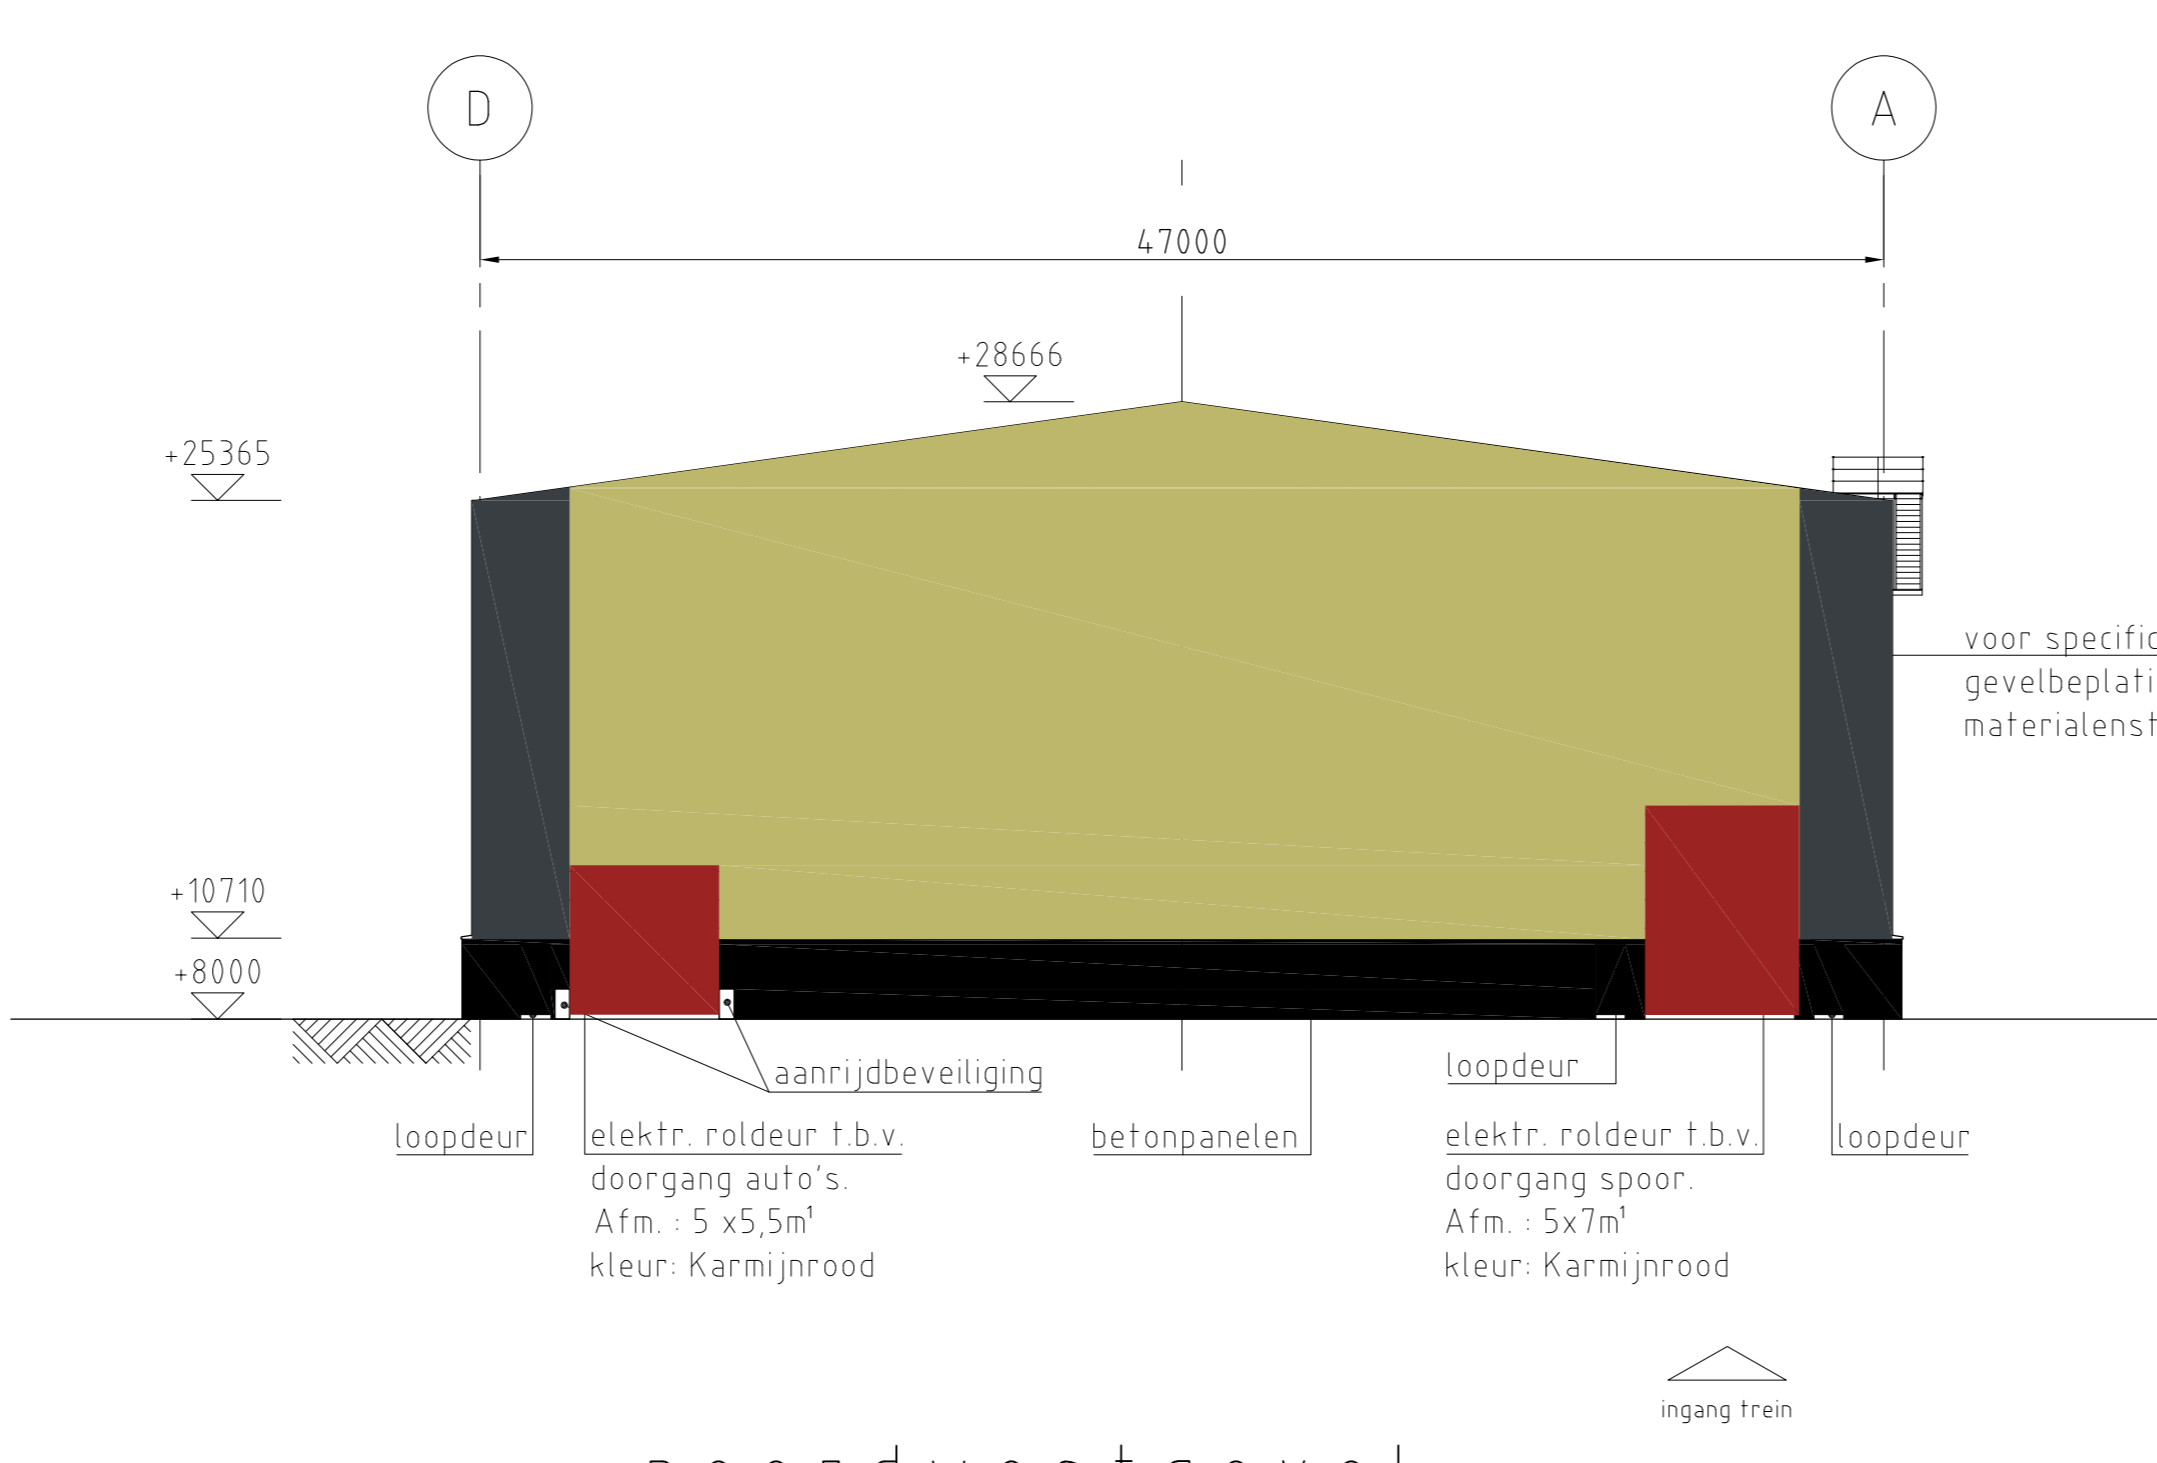

noordwestgevel (kopgevel)

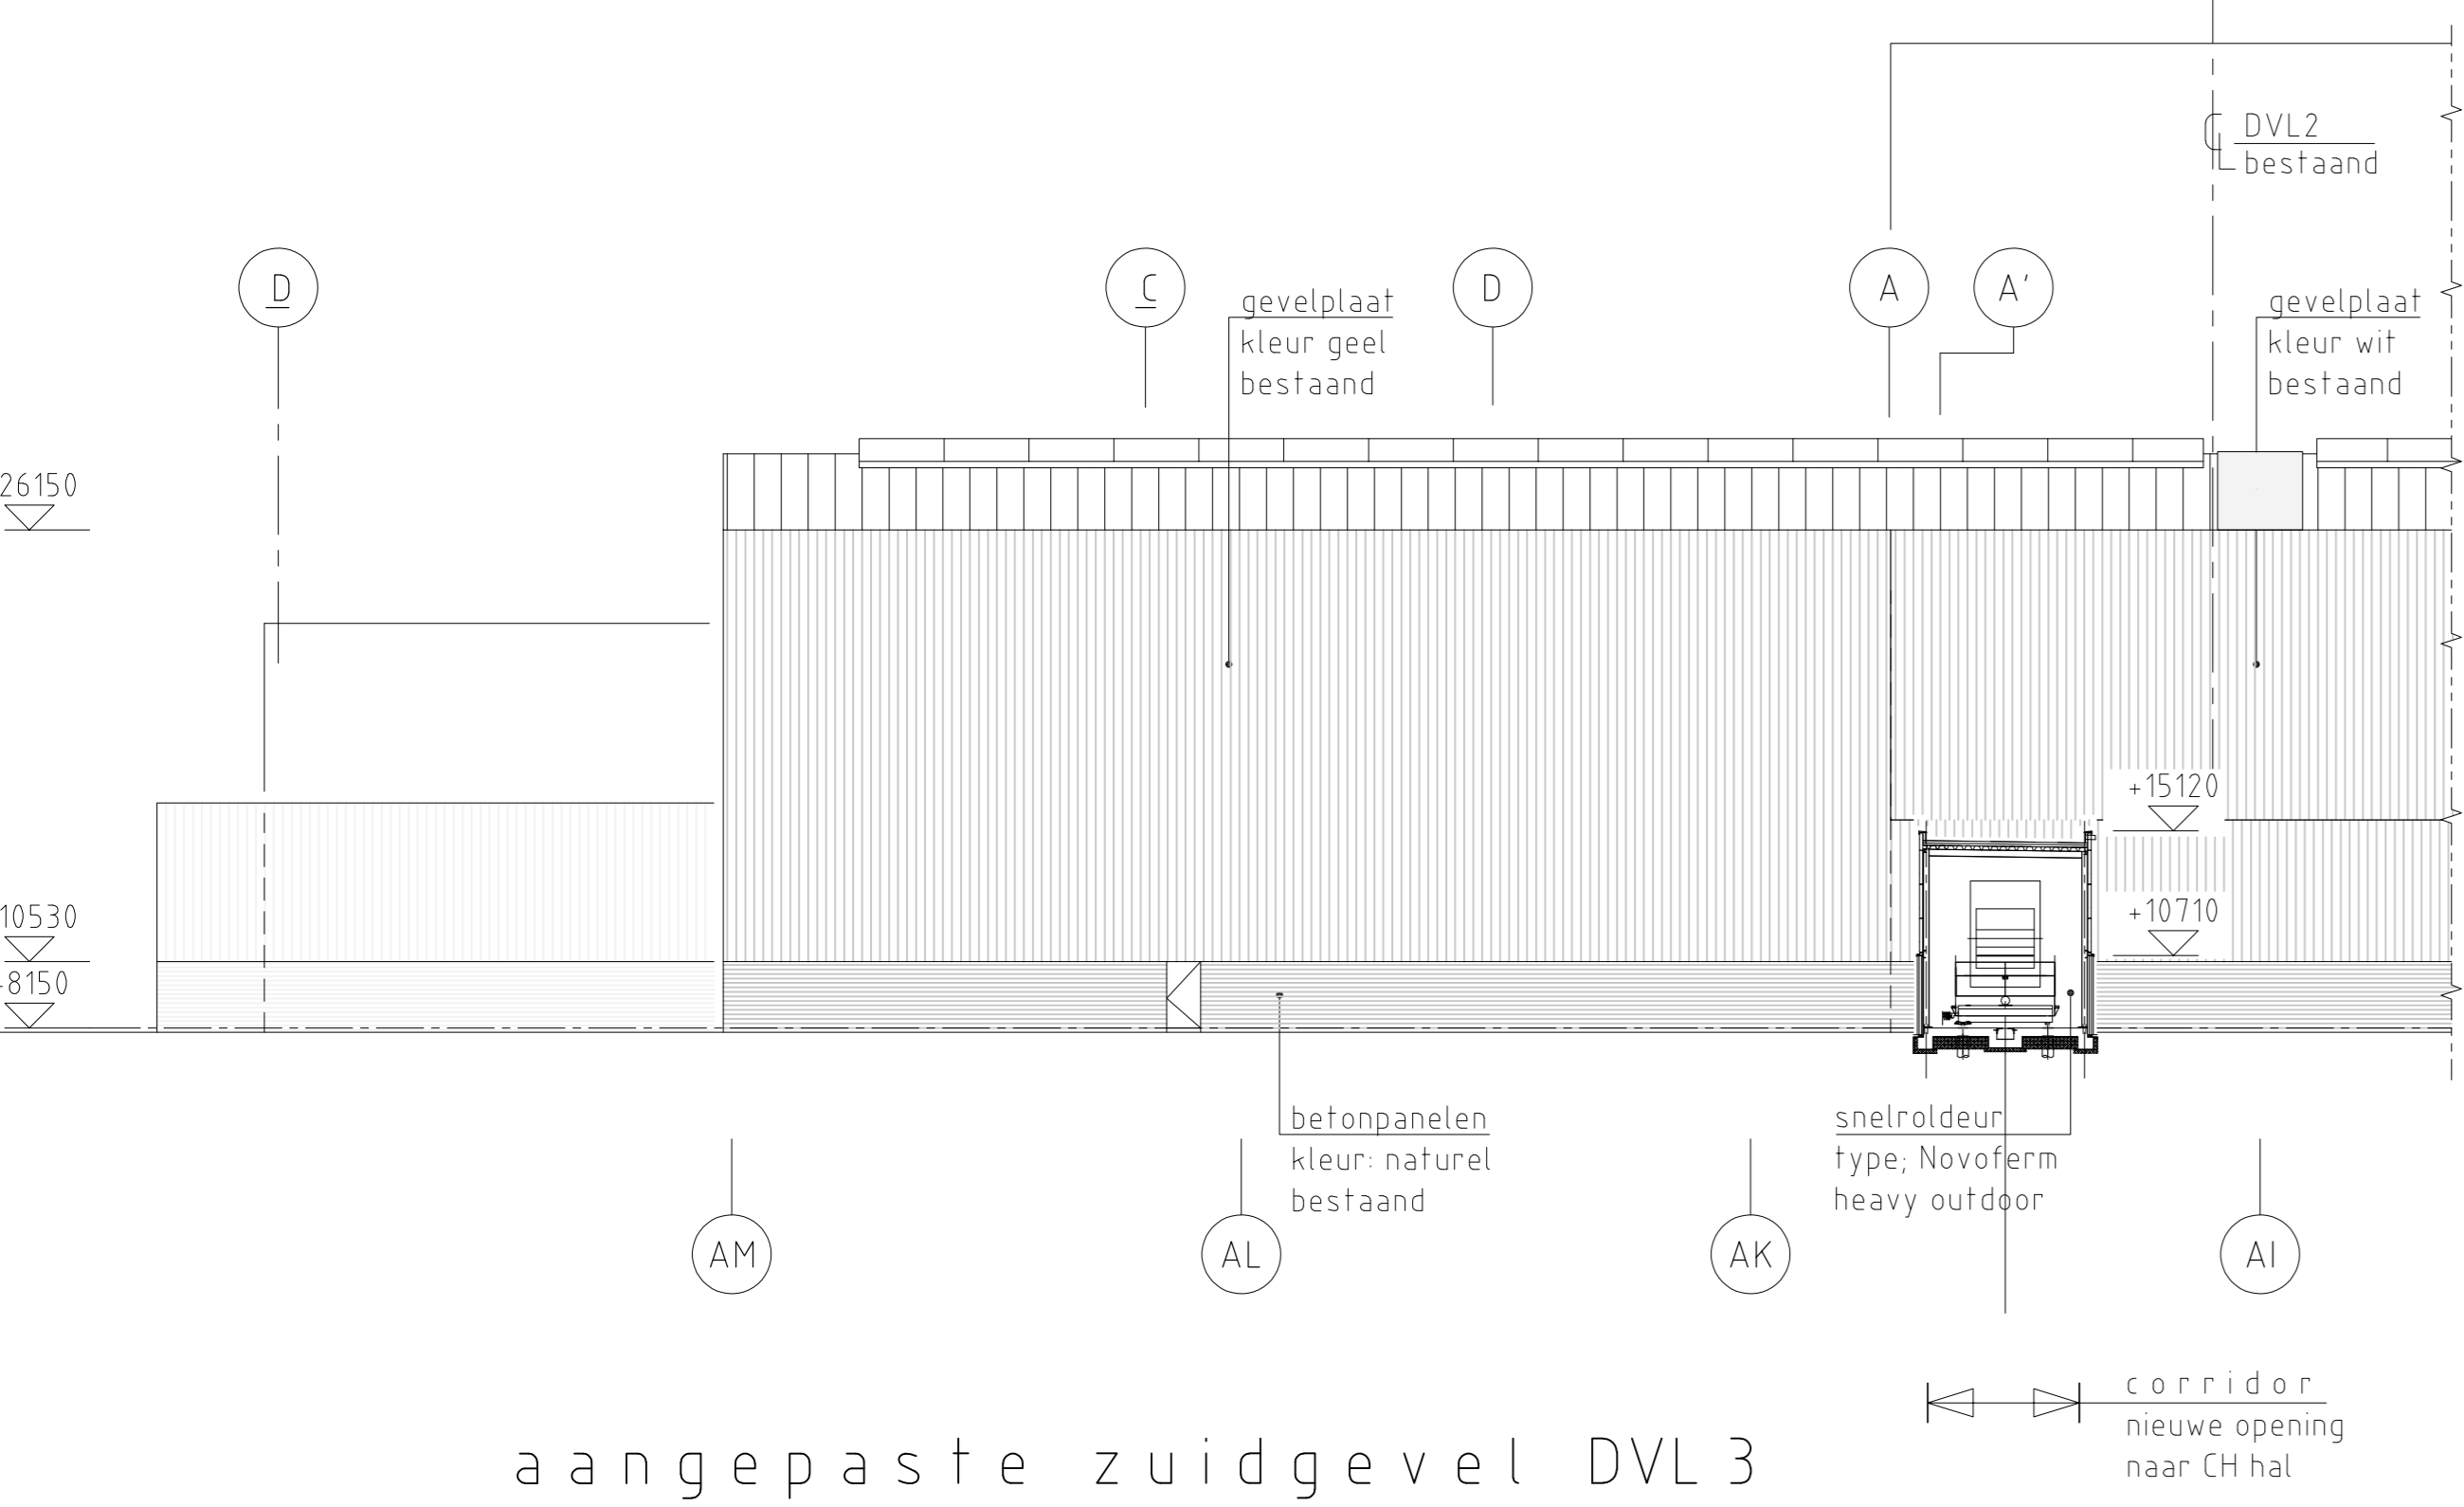

aangepaste zuidgevel DVL 3

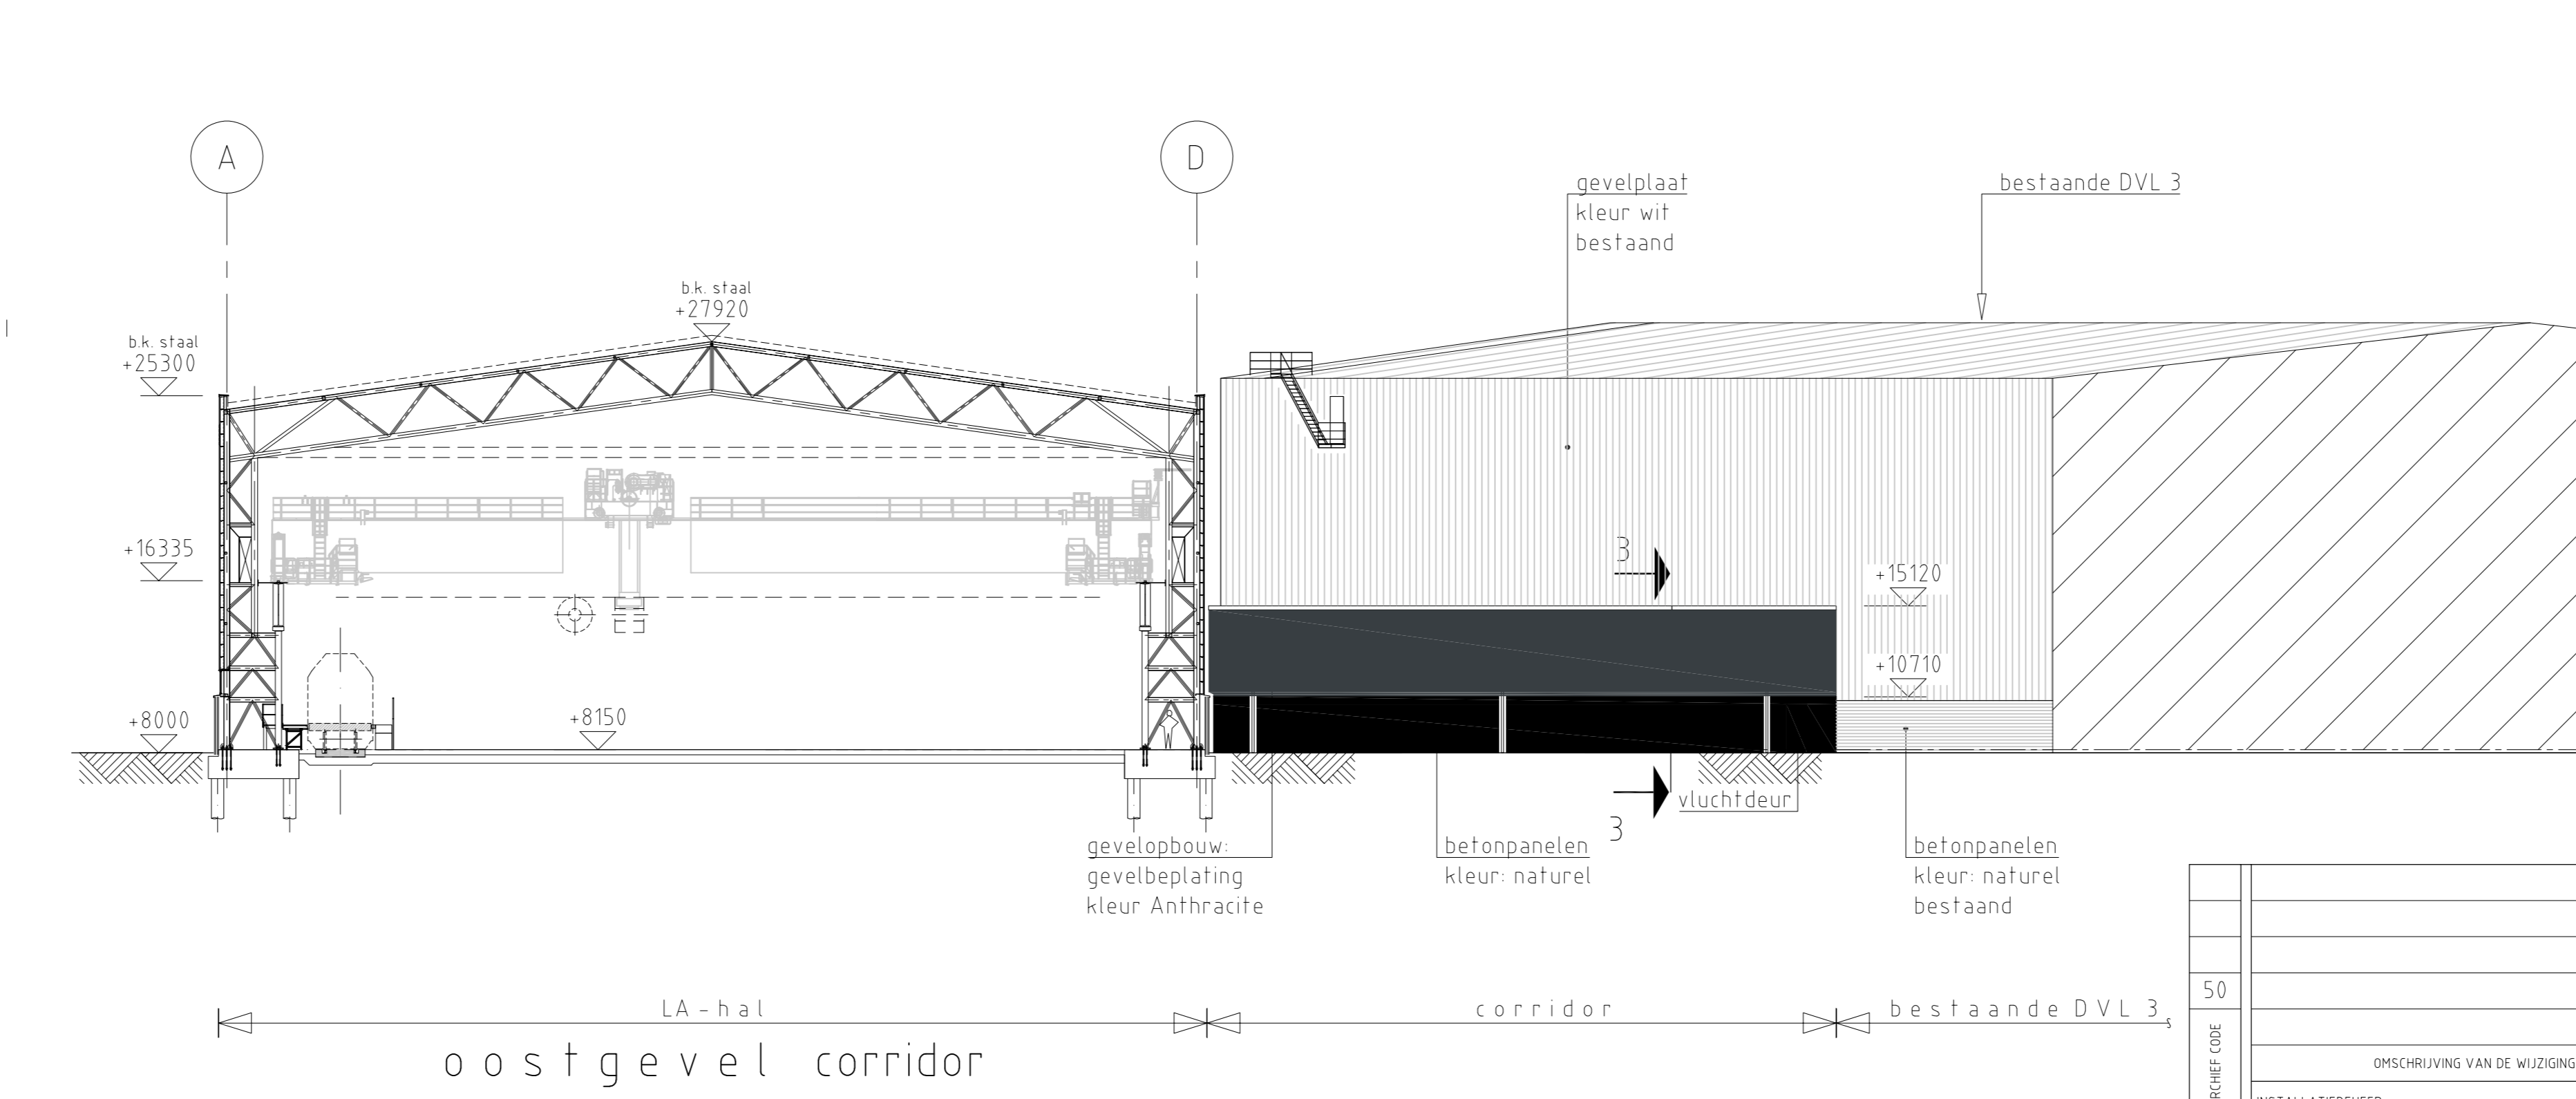

oostgevel corridor

Materialenstaat:


| | | |
|------------------------|--|--|
| Loopdeur / vluchtdeur | RAL3002 (Karmijnrood) | Alle loop- en vluchtdeuren Loopdeuren voorzien van raam |
| Elektrische roldeuren | RAL3002 (Karmijnrood) | Conform omschrijving gevelaanzichten |
| Elektrische sneldeuren | RAL3002 (Karmijnrood) | Conform omschrijving gevelaanzichten |
| Plint: | | |
| betonpanelen | natuur (grijs) | |
| Kozijnen: | materiaal: staal kleur: RAL 3002 (Karmijnrood) voorzien van dubbel glas | |
| Gevelbeplating: | SAB Colorcoat HPS200 ultra, kleuren: Straw / White / Anthracite Afwerking HWA: HOLD | |
| Dakopbouw: | bitumineuse dakbedekking, kleur zwart isolatie: steenwol 1x80mm dampremmende PE-folie Samavap1000e stalen dakplaten SAB 135R/930 t=0,88mm | |

n.o. = noodoverstort 400x150, tenzij anders vermeld (200x100 t.p.v. corridor)

Voor principedoorsneden en principeaanzicht kozijn, zie tek. G19062.

- bijbehorende tekeningen :**
- LA-hal - algemeen en diverse installatiedelen
 - G19057 overzicht hal lay-out
 - G19058 dwarsdoorsneden hal en details
 - G19059 gevelaanzichten
 - G19060 overzicht dak
 - G19061 overzicht riolering en grondwerk
 - G19062 bouwkundige details
 - G19063 midden- en laagspanningsruimte
 - G19064 overzicht halafschelingen
 - G19065 overzicht stalen loopborden trein
 - G19067 overzicht stalen loopborden trein
 - Aanpassingen in transporthal**
 - G19070 bestaande situatie met sloopwerk fundering (beton)
 - G19071 bestaande situatie met sloopwerk gevel (staal)
 - G19072 nieuw werk fundering (beton)
 - G19073 nieuw werk gevel (staal)
 - Corridor**
 - G19075 palenplan corridor
 - G19076 betonvloer op +8150
 - G19077 doorsneden vloer op +8150
 - G19078 kolomplan en dakoverzicht
 - Tekeningen ter informatie**
 - G19080 palenplan LA-hal
 - G19081 overzicht poeren, balken en railfunderatie
 - LA-hal**
 - G19082 staalvezelbetonvloer
 - G19084 oplevering fundering met slakverharding
 - G19085 kolomplan as 1 t/m 7
 - G19086 kolomplan as 7 t/m 13
 - G19087 gevelaanzicht in as A
 - G19088 gevelaanzicht in as D
 - G19089 gevelaanzicht in as 1 t/m 13 met drsn. en det. kraanbaan
 - G19090 overzicht dak as 1 t/m 7
 - G19091 overzicht dak as 7 t/m 13
 - G19092 overzicht kraanbanen
 - G19093 overzicht borden en trappenhuizen as 1 t/m 7
 - G19094 overzicht borden en trappenhuizen as 7 t/m 13
 - G19095 details rembordesslijper
 - G19096 tussenvloer afsnuiting t.p.v. as D-13
 - G19097 constructie van gevels corridor en constructie uitbouw tussen as 9 en 10
 - G19100 berekening uitgangspuntendocument

Hoogtematen t.o.v. NAP

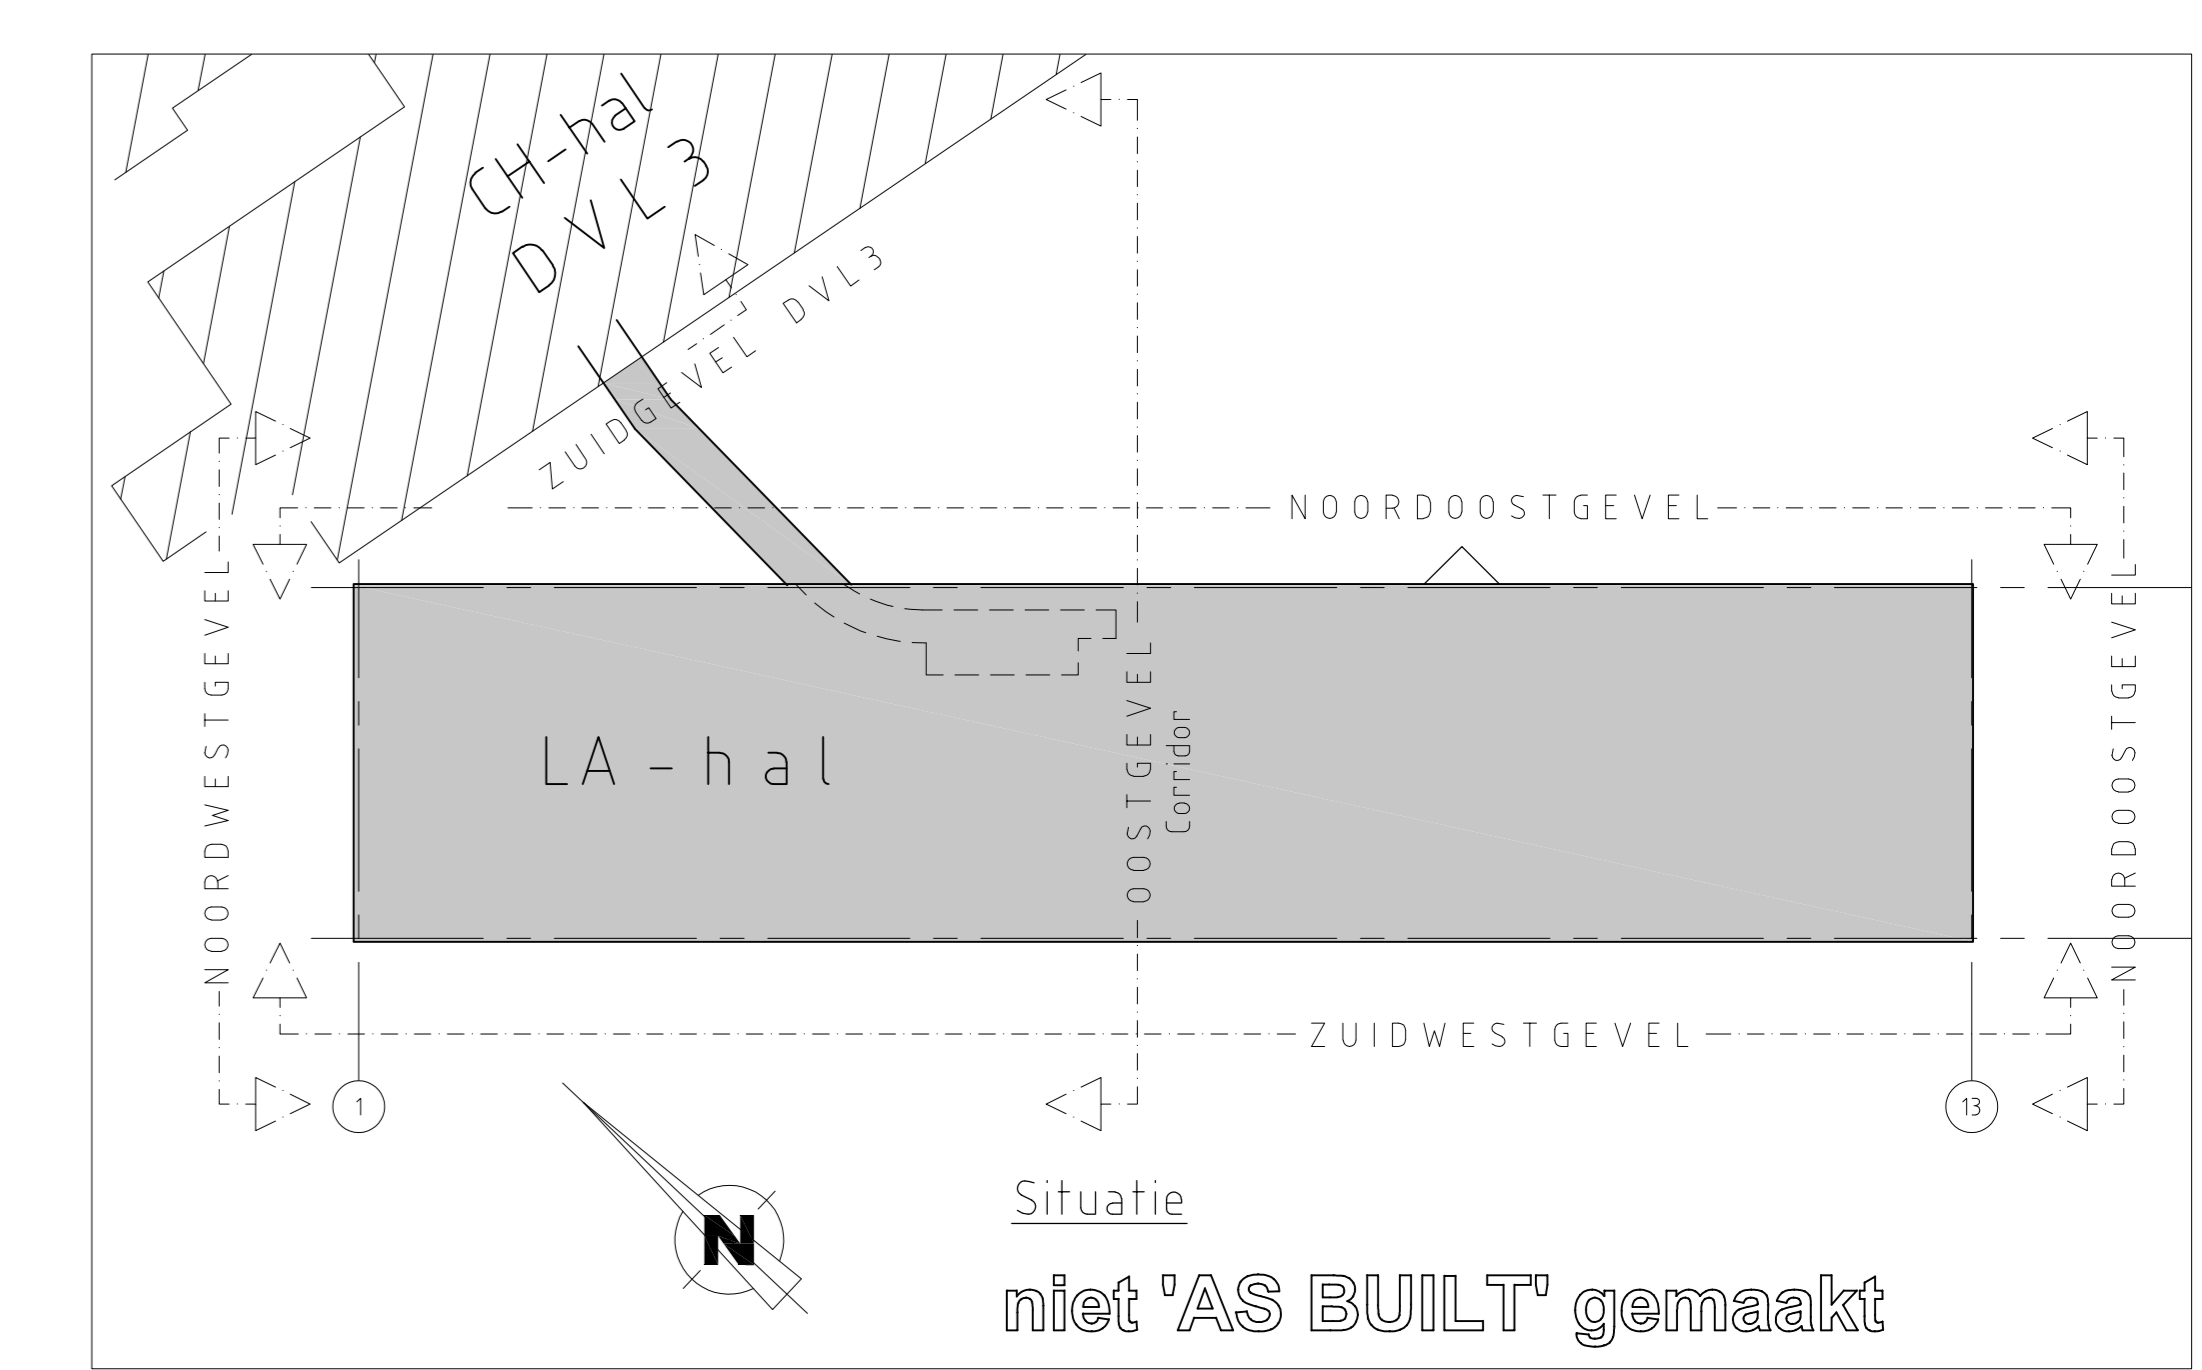

Situatie
niet 'AS BUILT' gemaakt

Voor doorsneden, zie tek. G19062.

| | | | |
|---|---------------|------------|--------|
| SCHAAL 1:250 | PROJ. METHODE | TATA STEEL | G19059 |
| | | | |
| <p>DEZE TEKENING IS EIGENDOM VAN TATASTEEL. UPRUBEN VOOR: AUTEURS- EN OCTROOIRECHTEN VOORHOUDEN</p> | | | |