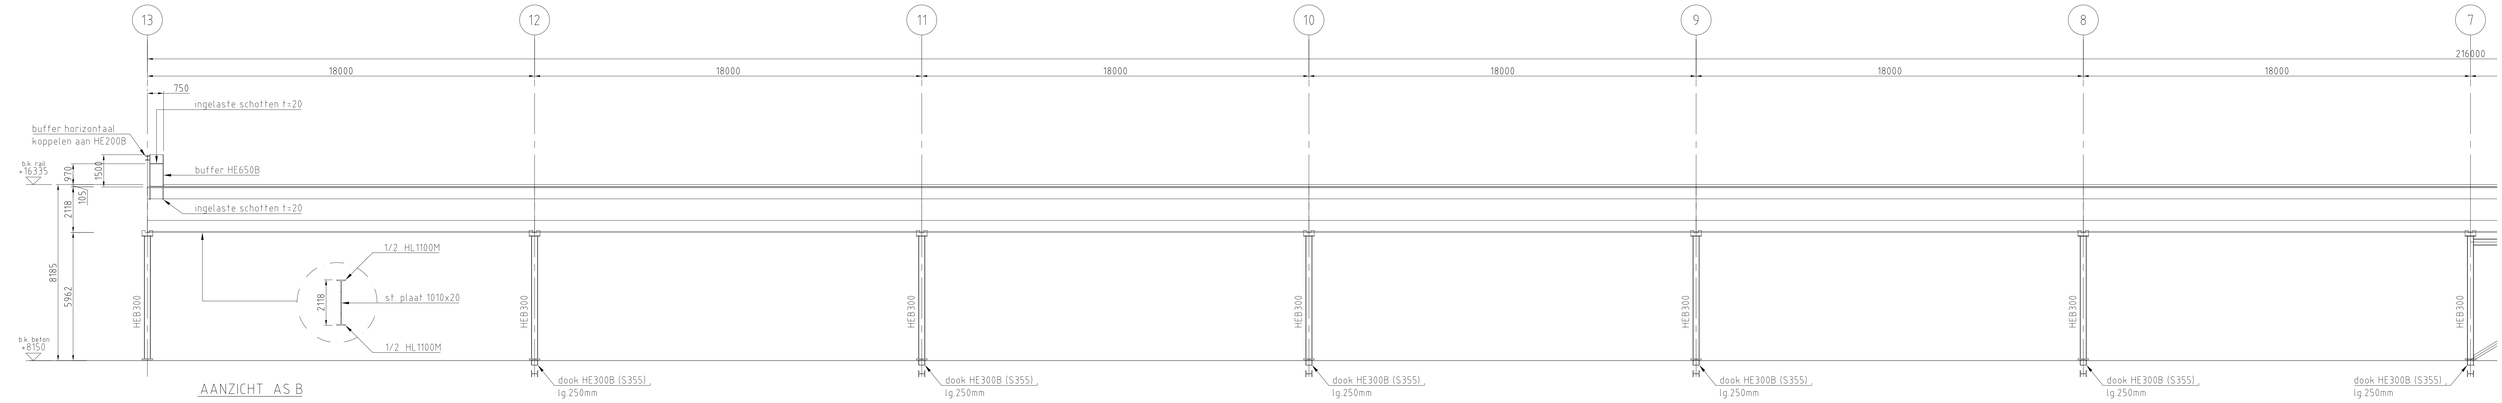

AANZICHT AS B

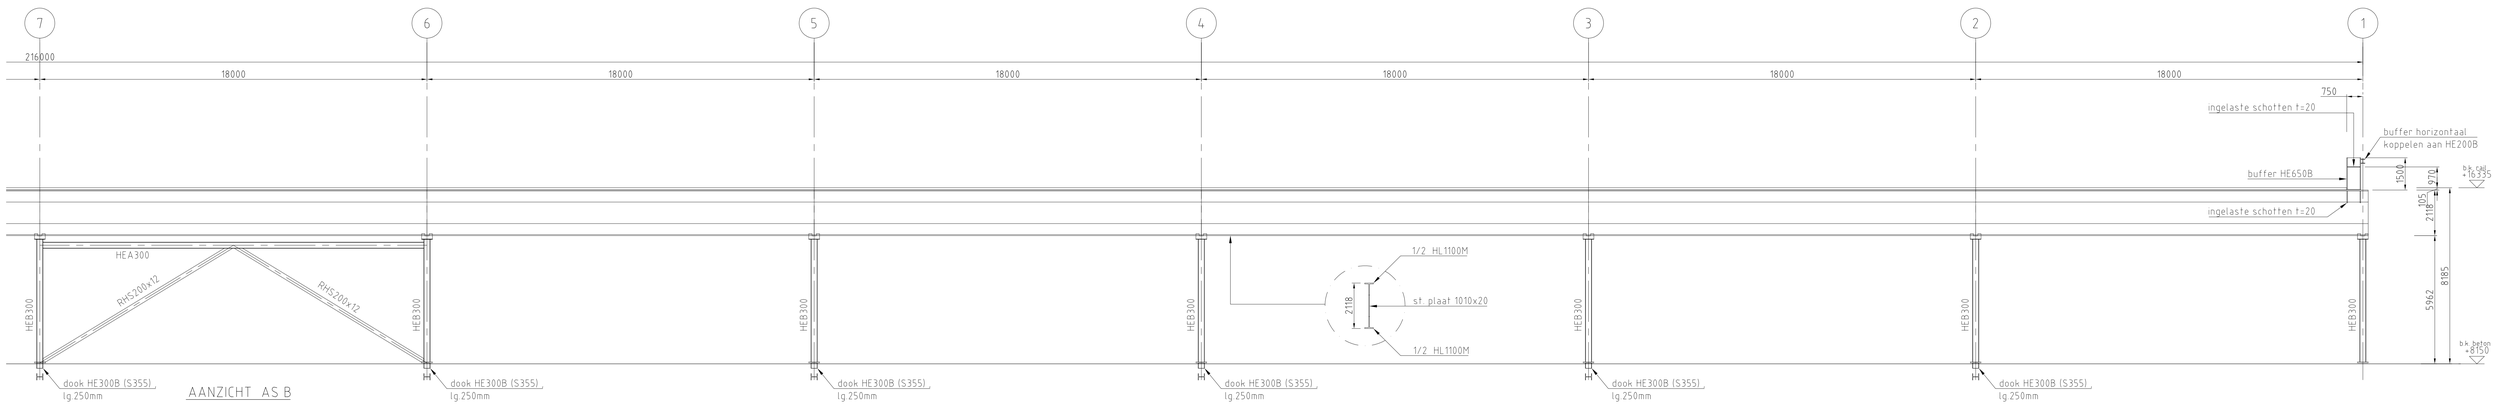

AANZICHT AS B

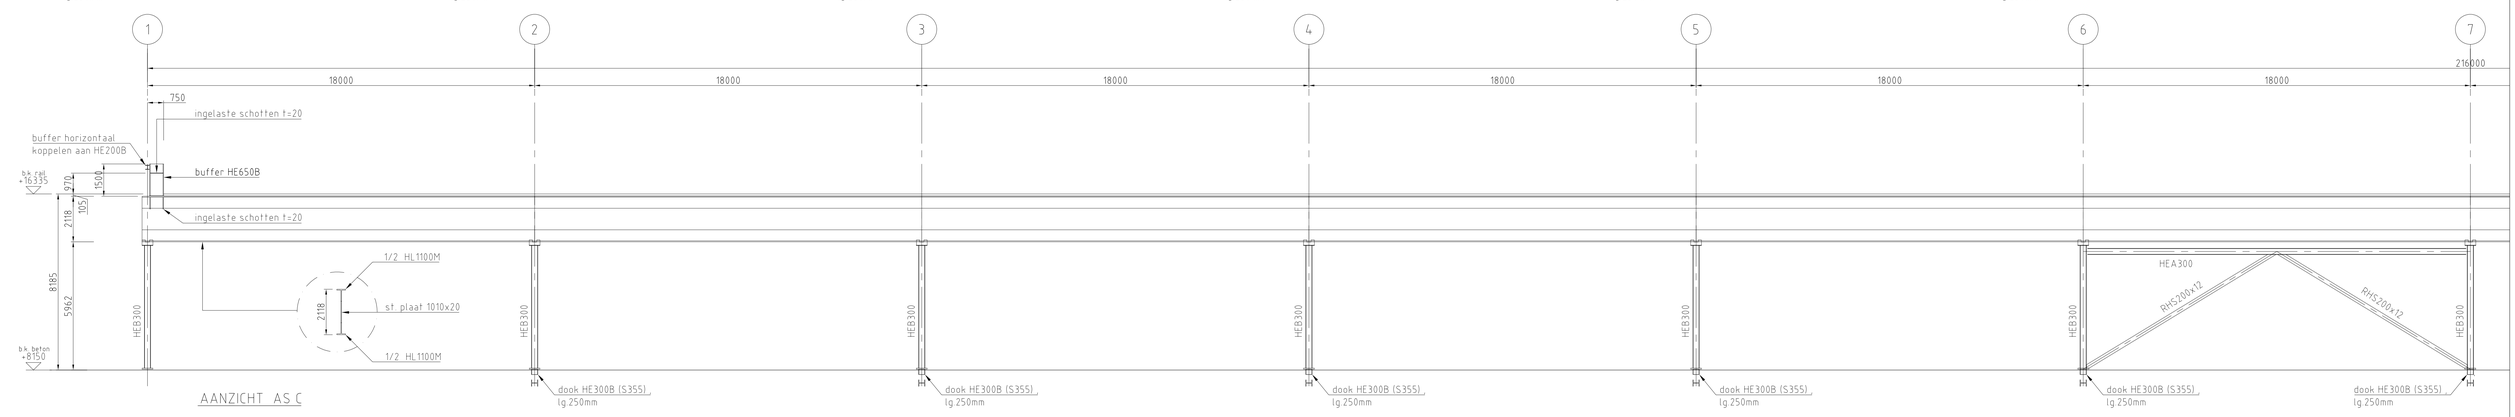

AANZICHT AS C

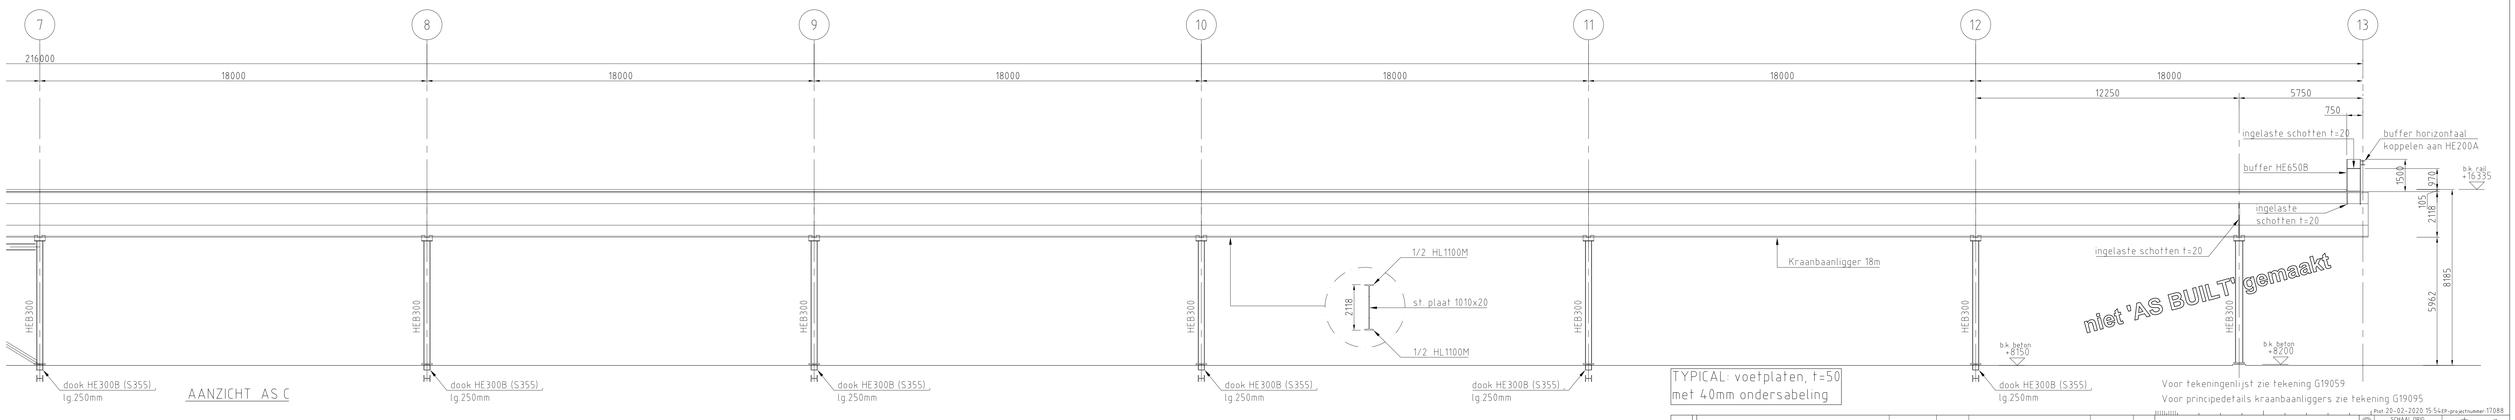

AANZICHT AS C

niet 'AS BUILT' gemaakt

TYPICAL: voetplaten, t=50
met 40mm ondersabeling

Algemeen:
LET OP! diverse schotten dienen in de DE fase te worden gedetailleerd.

Voor tekeningenlijst zie tekening G19059
Voor principedetails kraanbaanliggers zie tekening G19095

Plot-20-02-2020 15:54:EP-projectnummer:17088

50						
ARTIKEL CODE	OMSCHRIJVING VAN DE WIJZIGINGEN	EP	23-12-19	YSE CvB T.Bakkum	00	OVERZICHT KRAANBAAN
	INSTALLATIEBEHEER: TEL:	BUREAU	DATUM	GETEK./GEC./VERANTWOORDELIJKE	OPMERKINGEN WIJZ.	

CAD
SCHAAL ORIG.
1 : 100
PROJ.METHODE

TATA STEEL

G19092

9000-109(20181)

DEZE TEKENING IS EIGENDOM VAN TATASTEEL IJMUIDEN BV. AUTEURS- EN OCTROOIRECHTEN VOORBEHOUDEN